


和平路

沿街商铺

灵秀路

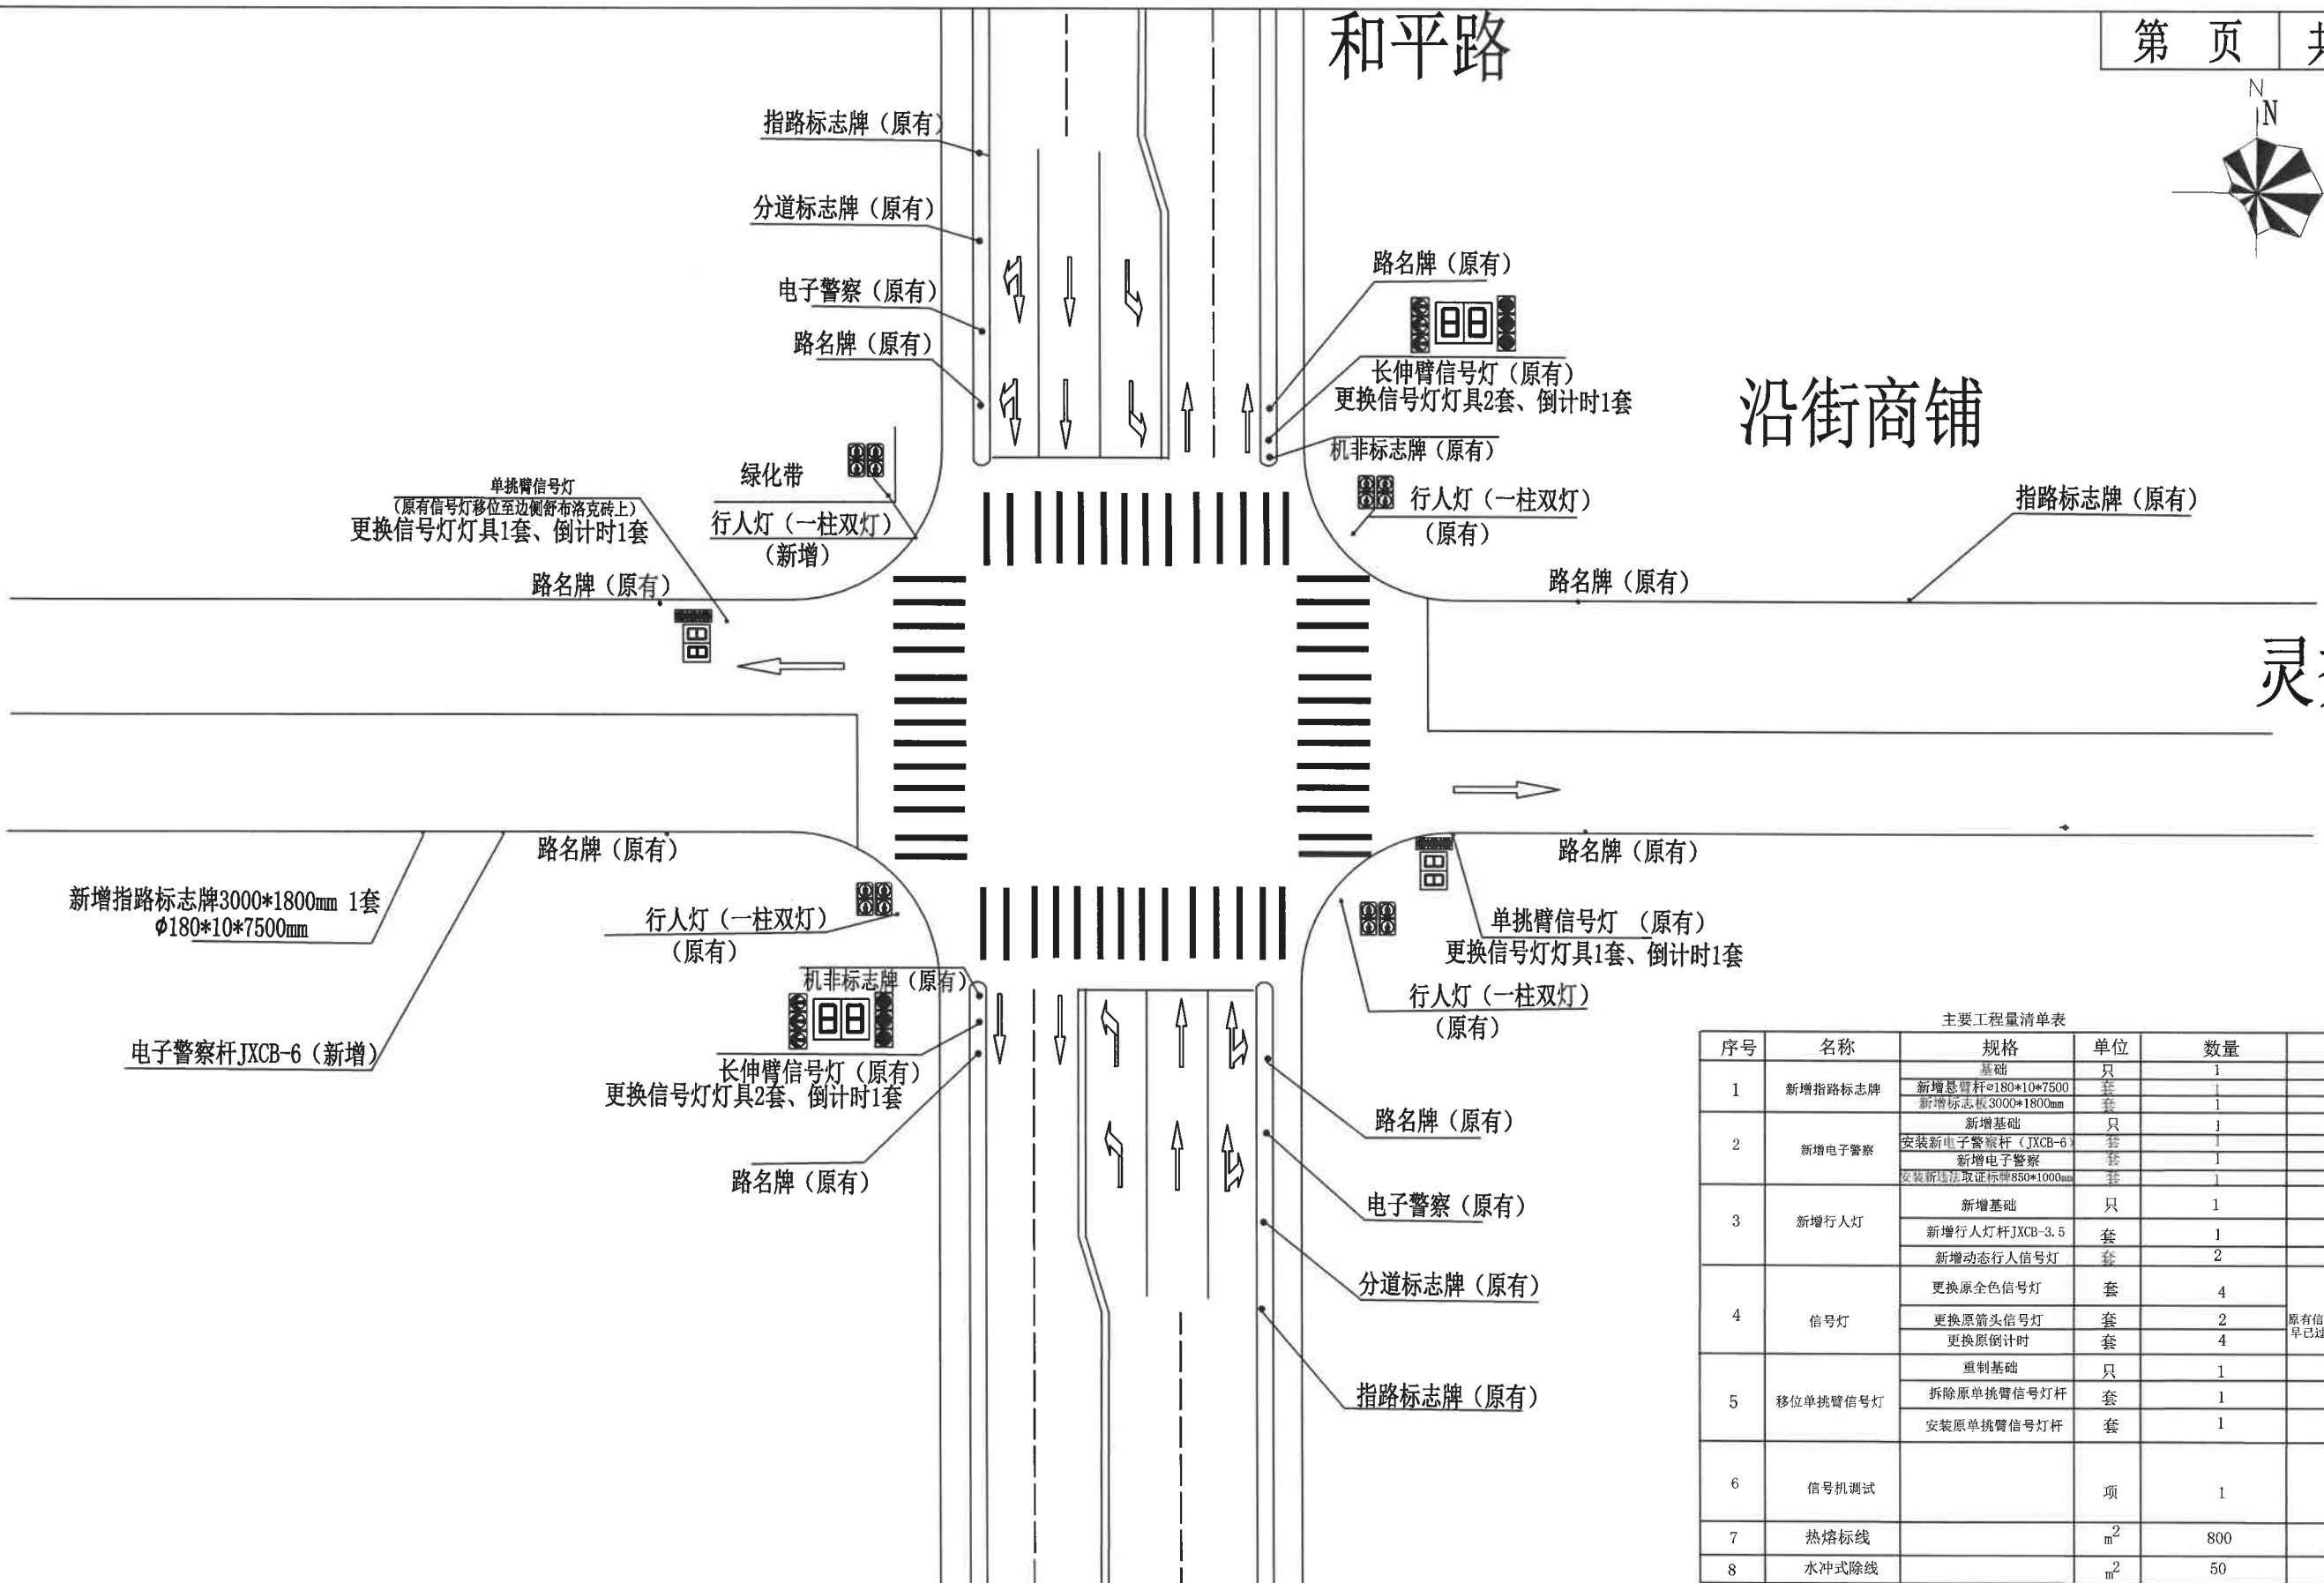



主要工程量清单表

序号	名称	规格	单位	数量	备注
1	新增指路标志牌	基础	只	1	西方向
		新增悬臂杆φ180*10*7500	套	1	
		新增标志板3000*1800mm	套	1	
2	新增电子警察	新增基础	只	1	西
		安装新电子警察杆 (JXCB-6)	套	1	详见配置清单
		新增电子警察	套	1	
		安装新违法取证标牌850*1000mm	套	1	
3	新增行人灯	新增基础	只	1	西北角
		新增行人灯杆JXCB-3.5	套	1	
		新增动态行人信号灯	套	2	一柱双灯
4	信号灯	更换原全色信号灯	套	4	东南西北 原有信号灯于2005年安装, 早已过了质保期,需更换
		更换原箭头信号灯	套	2	
		更换原倒计时	套	4	
5	移位单挑臂信号灯	重制基础	只	1	西方向
		拆除原单挑臂信号灯杆	套	1	西方向
		安装原单挑臂信号灯杆	套	1	
6	信号机调试		项	1	
7	热熔标线		m ²	800	暂估
8	水冲式除线		m ²	50	暂估

项目负责人	校核	比例	工程名称	和平路与灵秀路交叉口交通设施拆移改造工程	设计阶段
设计	审核	日期	图纸名称	平面图	图号

由 Autodesk 教育版产品制作

由 Autodesk 教育版产品制作

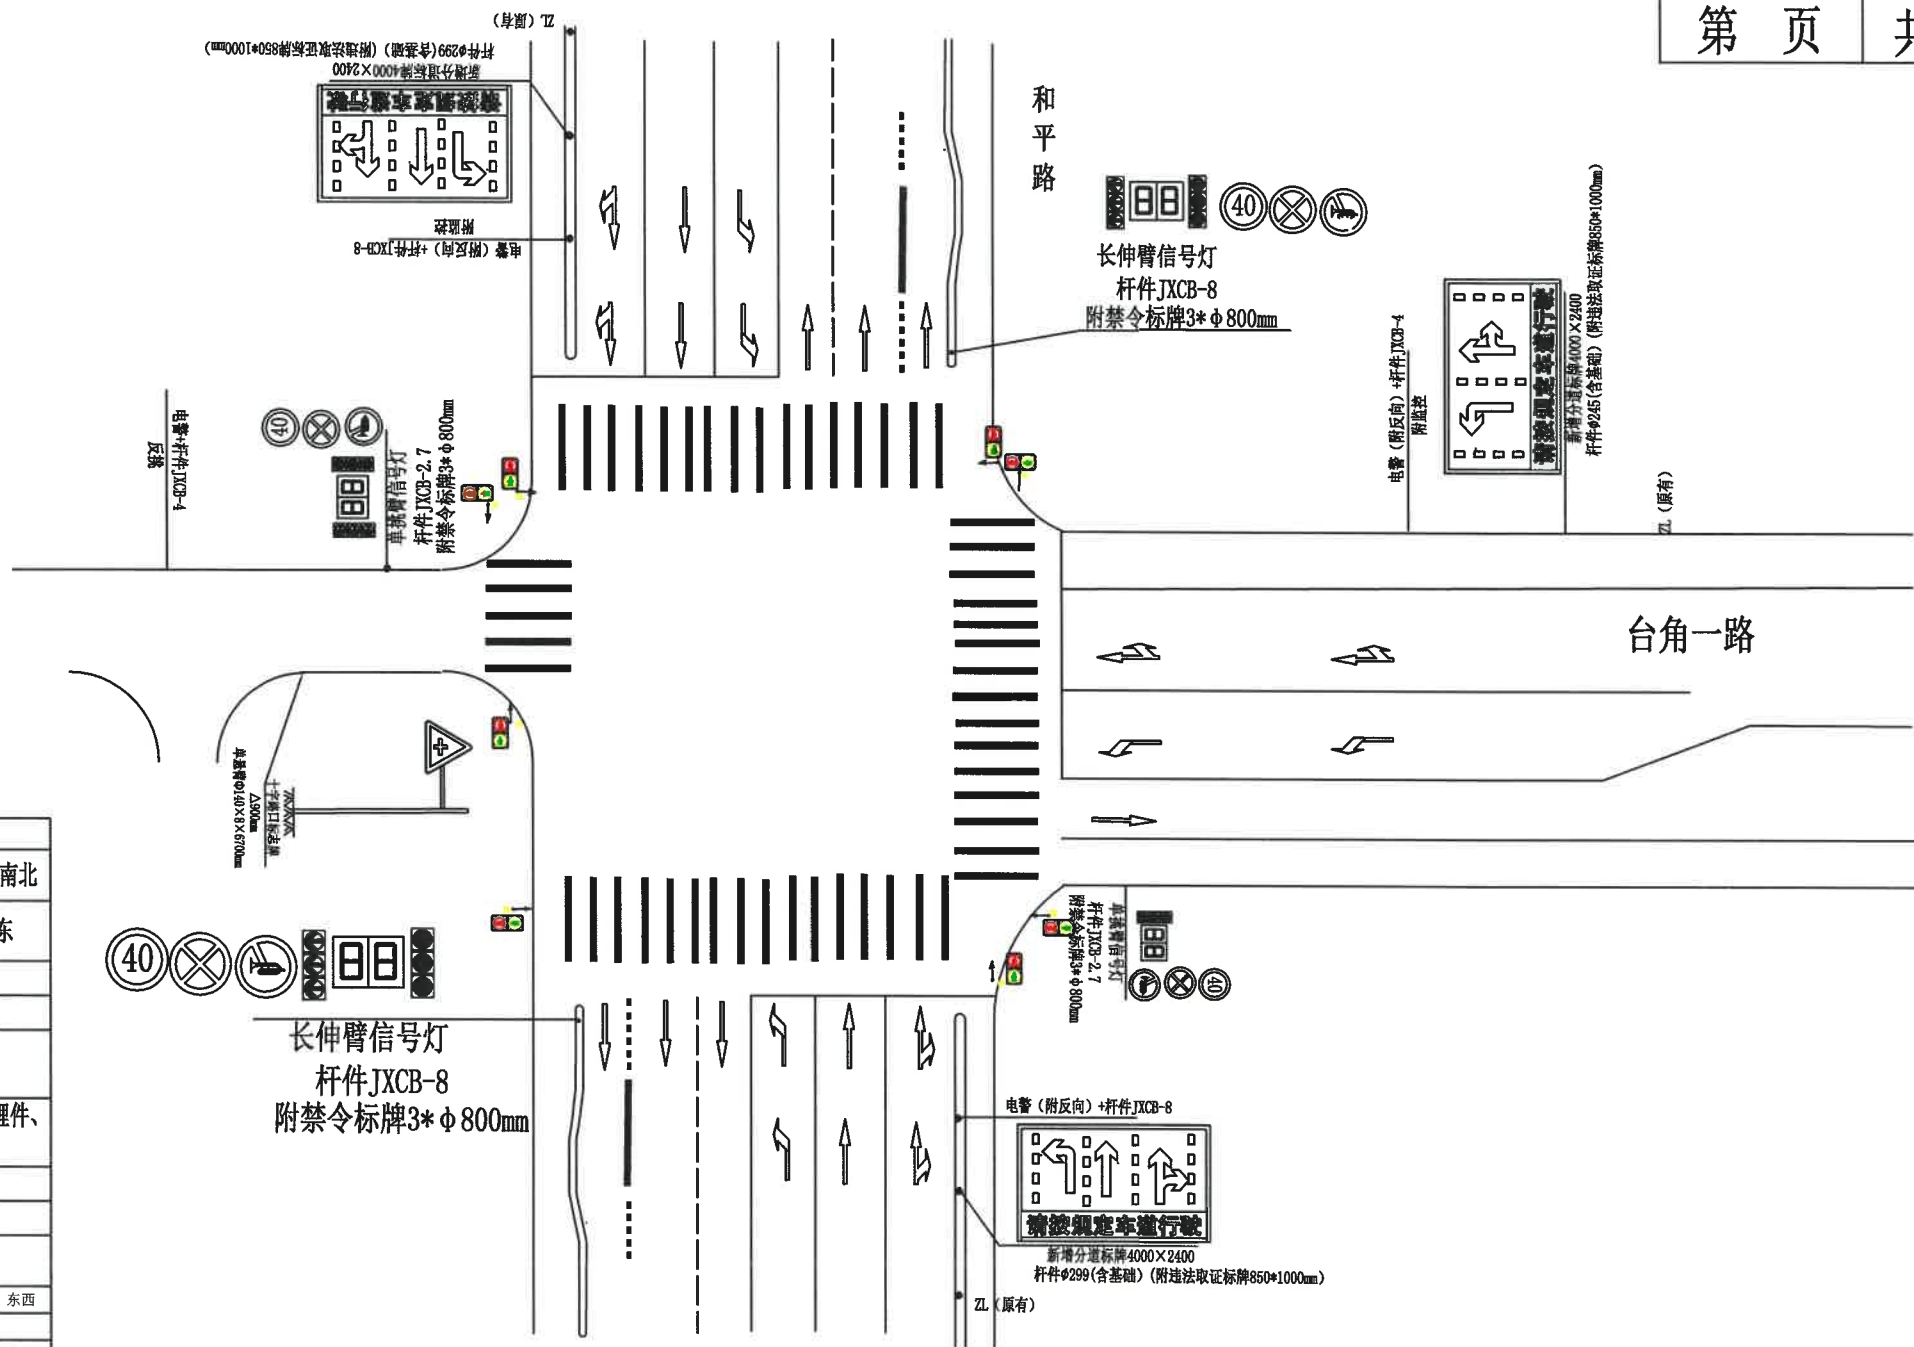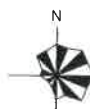

序号	项目名称	规格	单位	数量	备注	
1	新增分道标牌	4000*2400mm φ299mm	套	2	含基础 南北	
2	新增分道标志牌	4000*2400mm φ245mm	套	1	含基础 东	
3	违法取证标牌	850*1000mm	套	4	附着式	
4	新增禁令标牌	3*φ800mm	套	4	附着式	
5	十字交叉口标志牌	△900 φ140*φ6700mm	套	1	悬臂式	
6	长伸臂信号灯	长伸臂信号灯杆	JXCB-8	套	2	含基础、预埋件、南北
		全色信号灯	LED400-3	套	2	
		箭头信号灯	LED φ400-FHCD*DS	套	2	
		LED超高亮度倒计时		套	2	
7	单挑臂信号灯	单挑臂信号灯杆	JXCB-2.7	套	2	含基础、预埋件 东西
		全色信号灯	LED400-3	套	2	
		箭头信号灯	LED φ400-FHCD*DS	套	1	
		LED超高亮度倒计时		套	2	
8	电子警察	电子警察杆	JXCB-8	套	2	含基础、预埋件、南北
			JXCB-4	套	2	含基础、预埋件、东西
		电警		套	4+3	附反向卡口
		监控球		套	2	
9	一体化行人灯	JXCB-3.35	套	8		
10	可联网信号机		套	1		
11	光纤租用	五年	条	1		
12	水冲式除线		m ²	100		
13	热熔标线		m ²	100		


项目负责人	校核	比例	工程名称	和平路与台角一路交叉口标志标线、信号灯、电警及监控工程	设计阶段
设计	审核	日期	图纸名称	平面图	图号

由 Autodesk 教育版产品制作

由 Autodesk 教育版产品制作

工程量清单表 (一)

序号	交通标志名称	版面尺寸(mm)	设置形式	数量合计
1	指路+分道标牌 (东西方向)	4200×3500 改标志牌	单悬臂	2
2	分道标志牌 (南北方向)	4000*2400 改标志牌	单悬臂	2
3	指路标志牌 (南北方向)	4000*2400 改标志牌	单悬臂	2
4	违法取证标志	850*1000	附着式	1
5	长挑臂信号灯(西) (含左转、满屏灯盘和倒计时屏)		JXCB-6	1
6	新增一体化行人灯		JXCB-3.35	2
7	电子警察(东)		JXCB-8	1
8	(电子警察设备, 详见配置清单)			1+1
9	新增左转信号灯(南、东)			2
10	信号机调试			1
11	热熔标线			100m ²
12	水冲式除线			100m ²

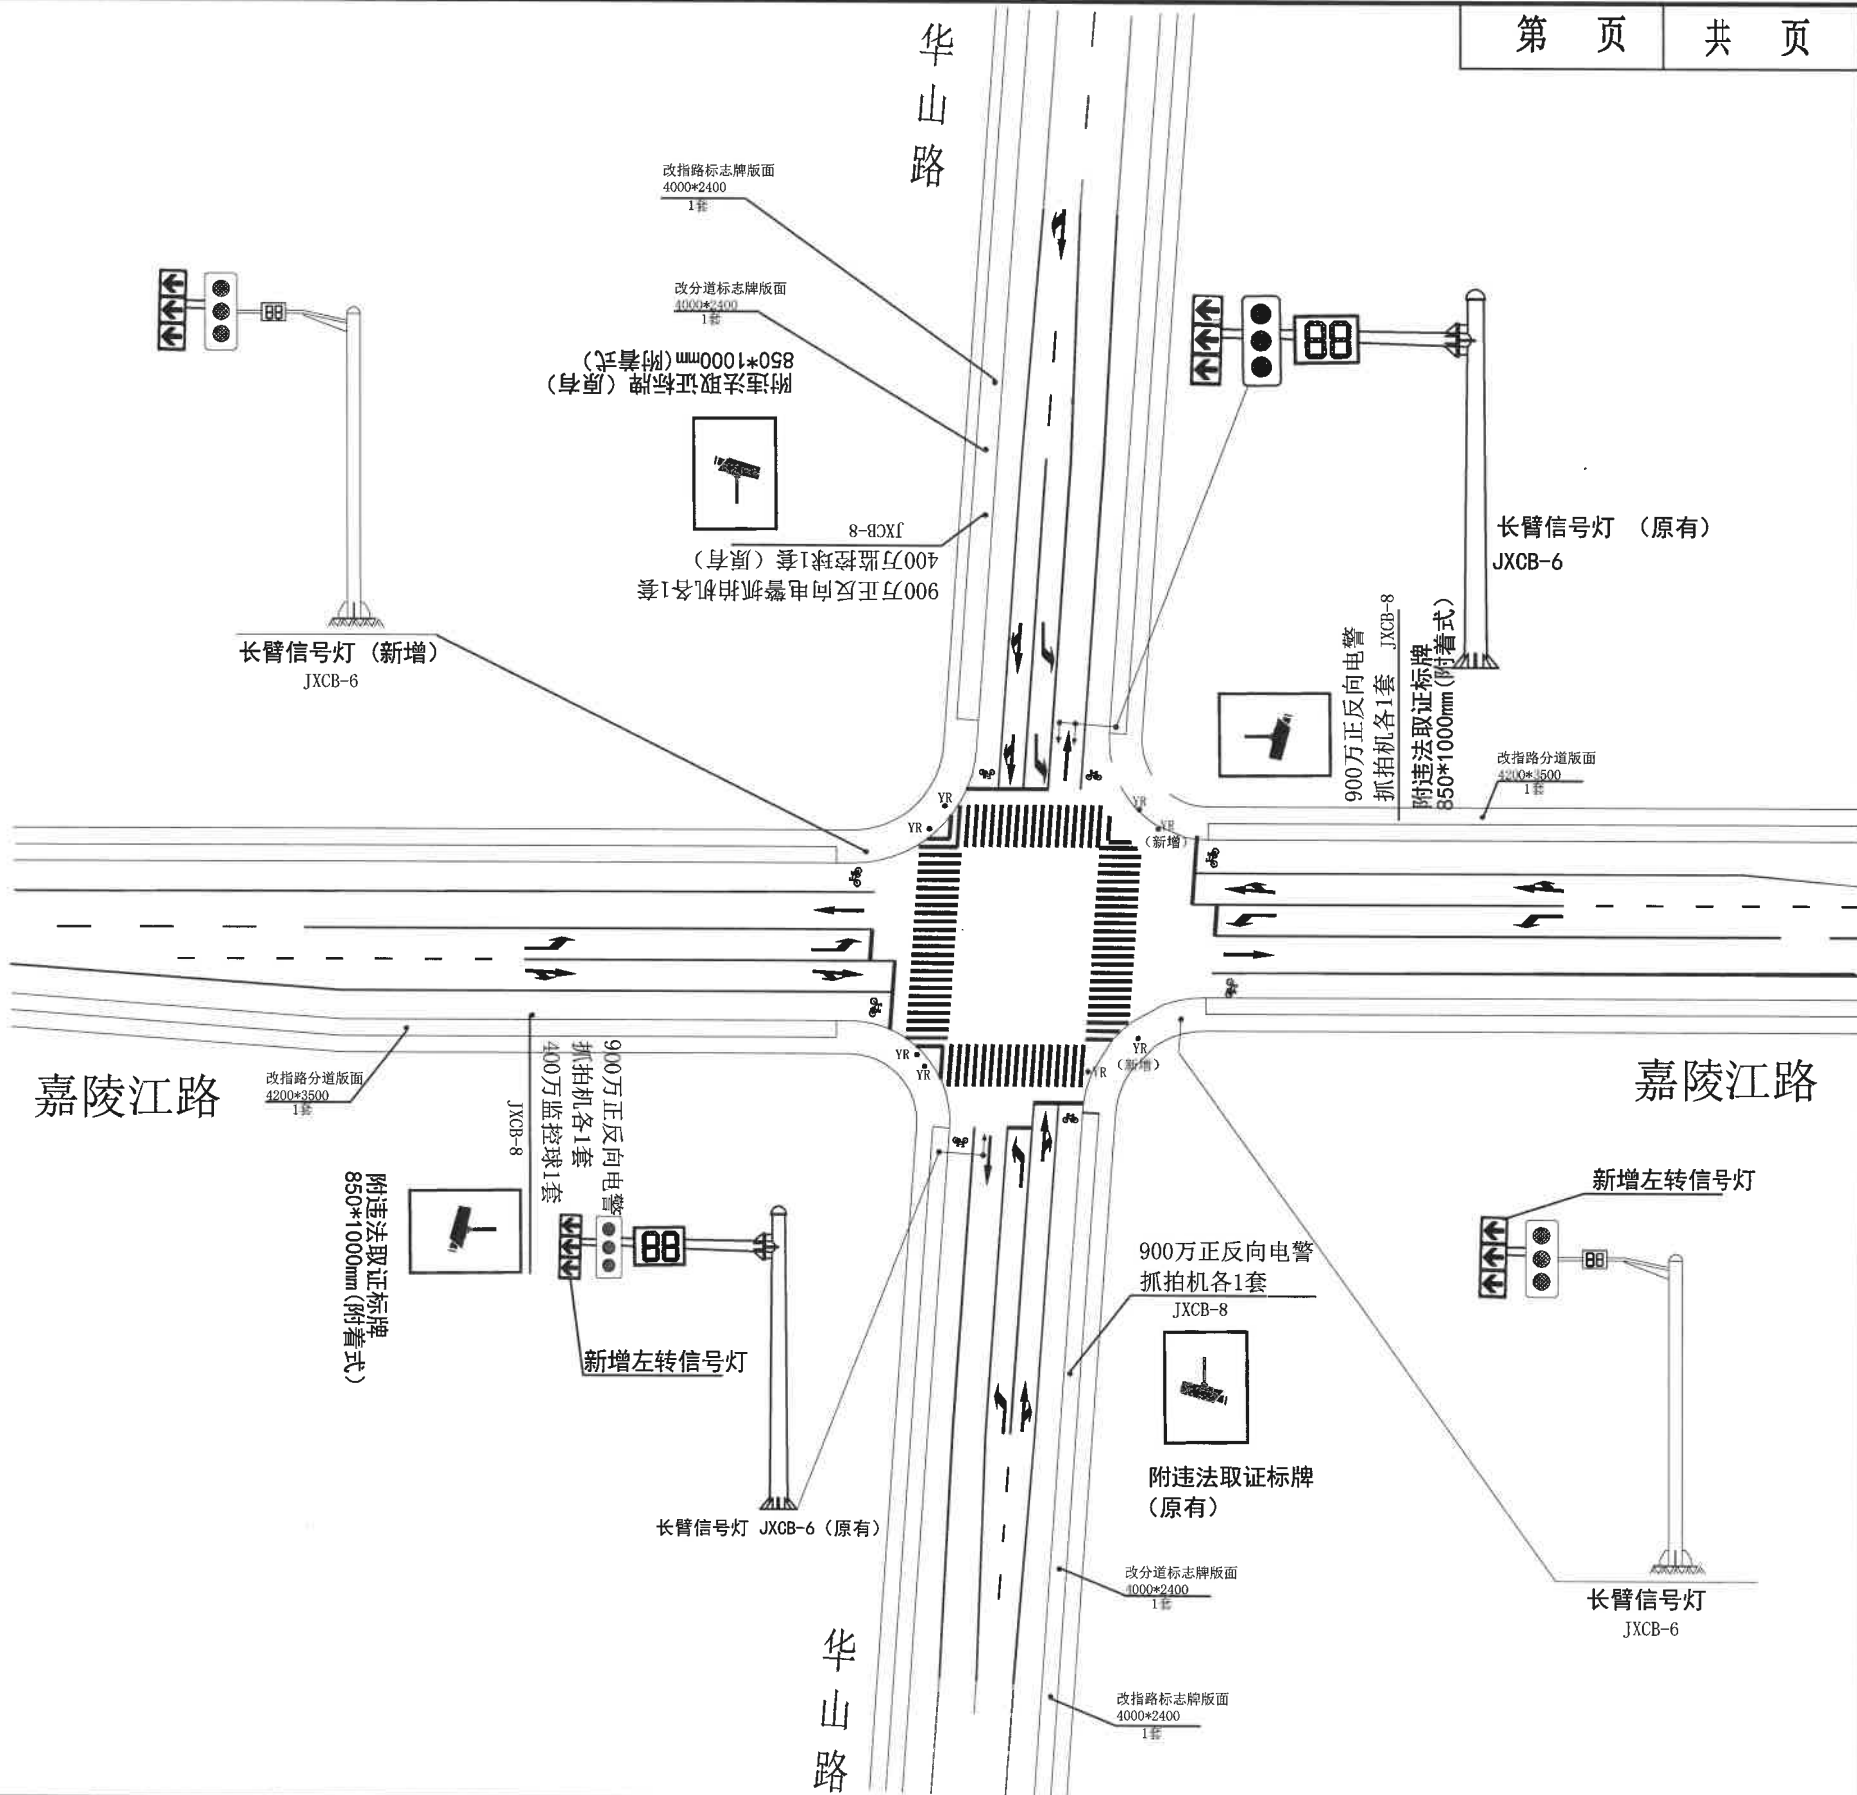

项目负责人		校核		比例		工程名称	华山路与嘉陵江路交叉口东方向拆移改造工程	设计阶段	
设计		审核		日期		图纸名称	平面图	图号	