


暖通	
给排水	电气
建筑	结构
会签	

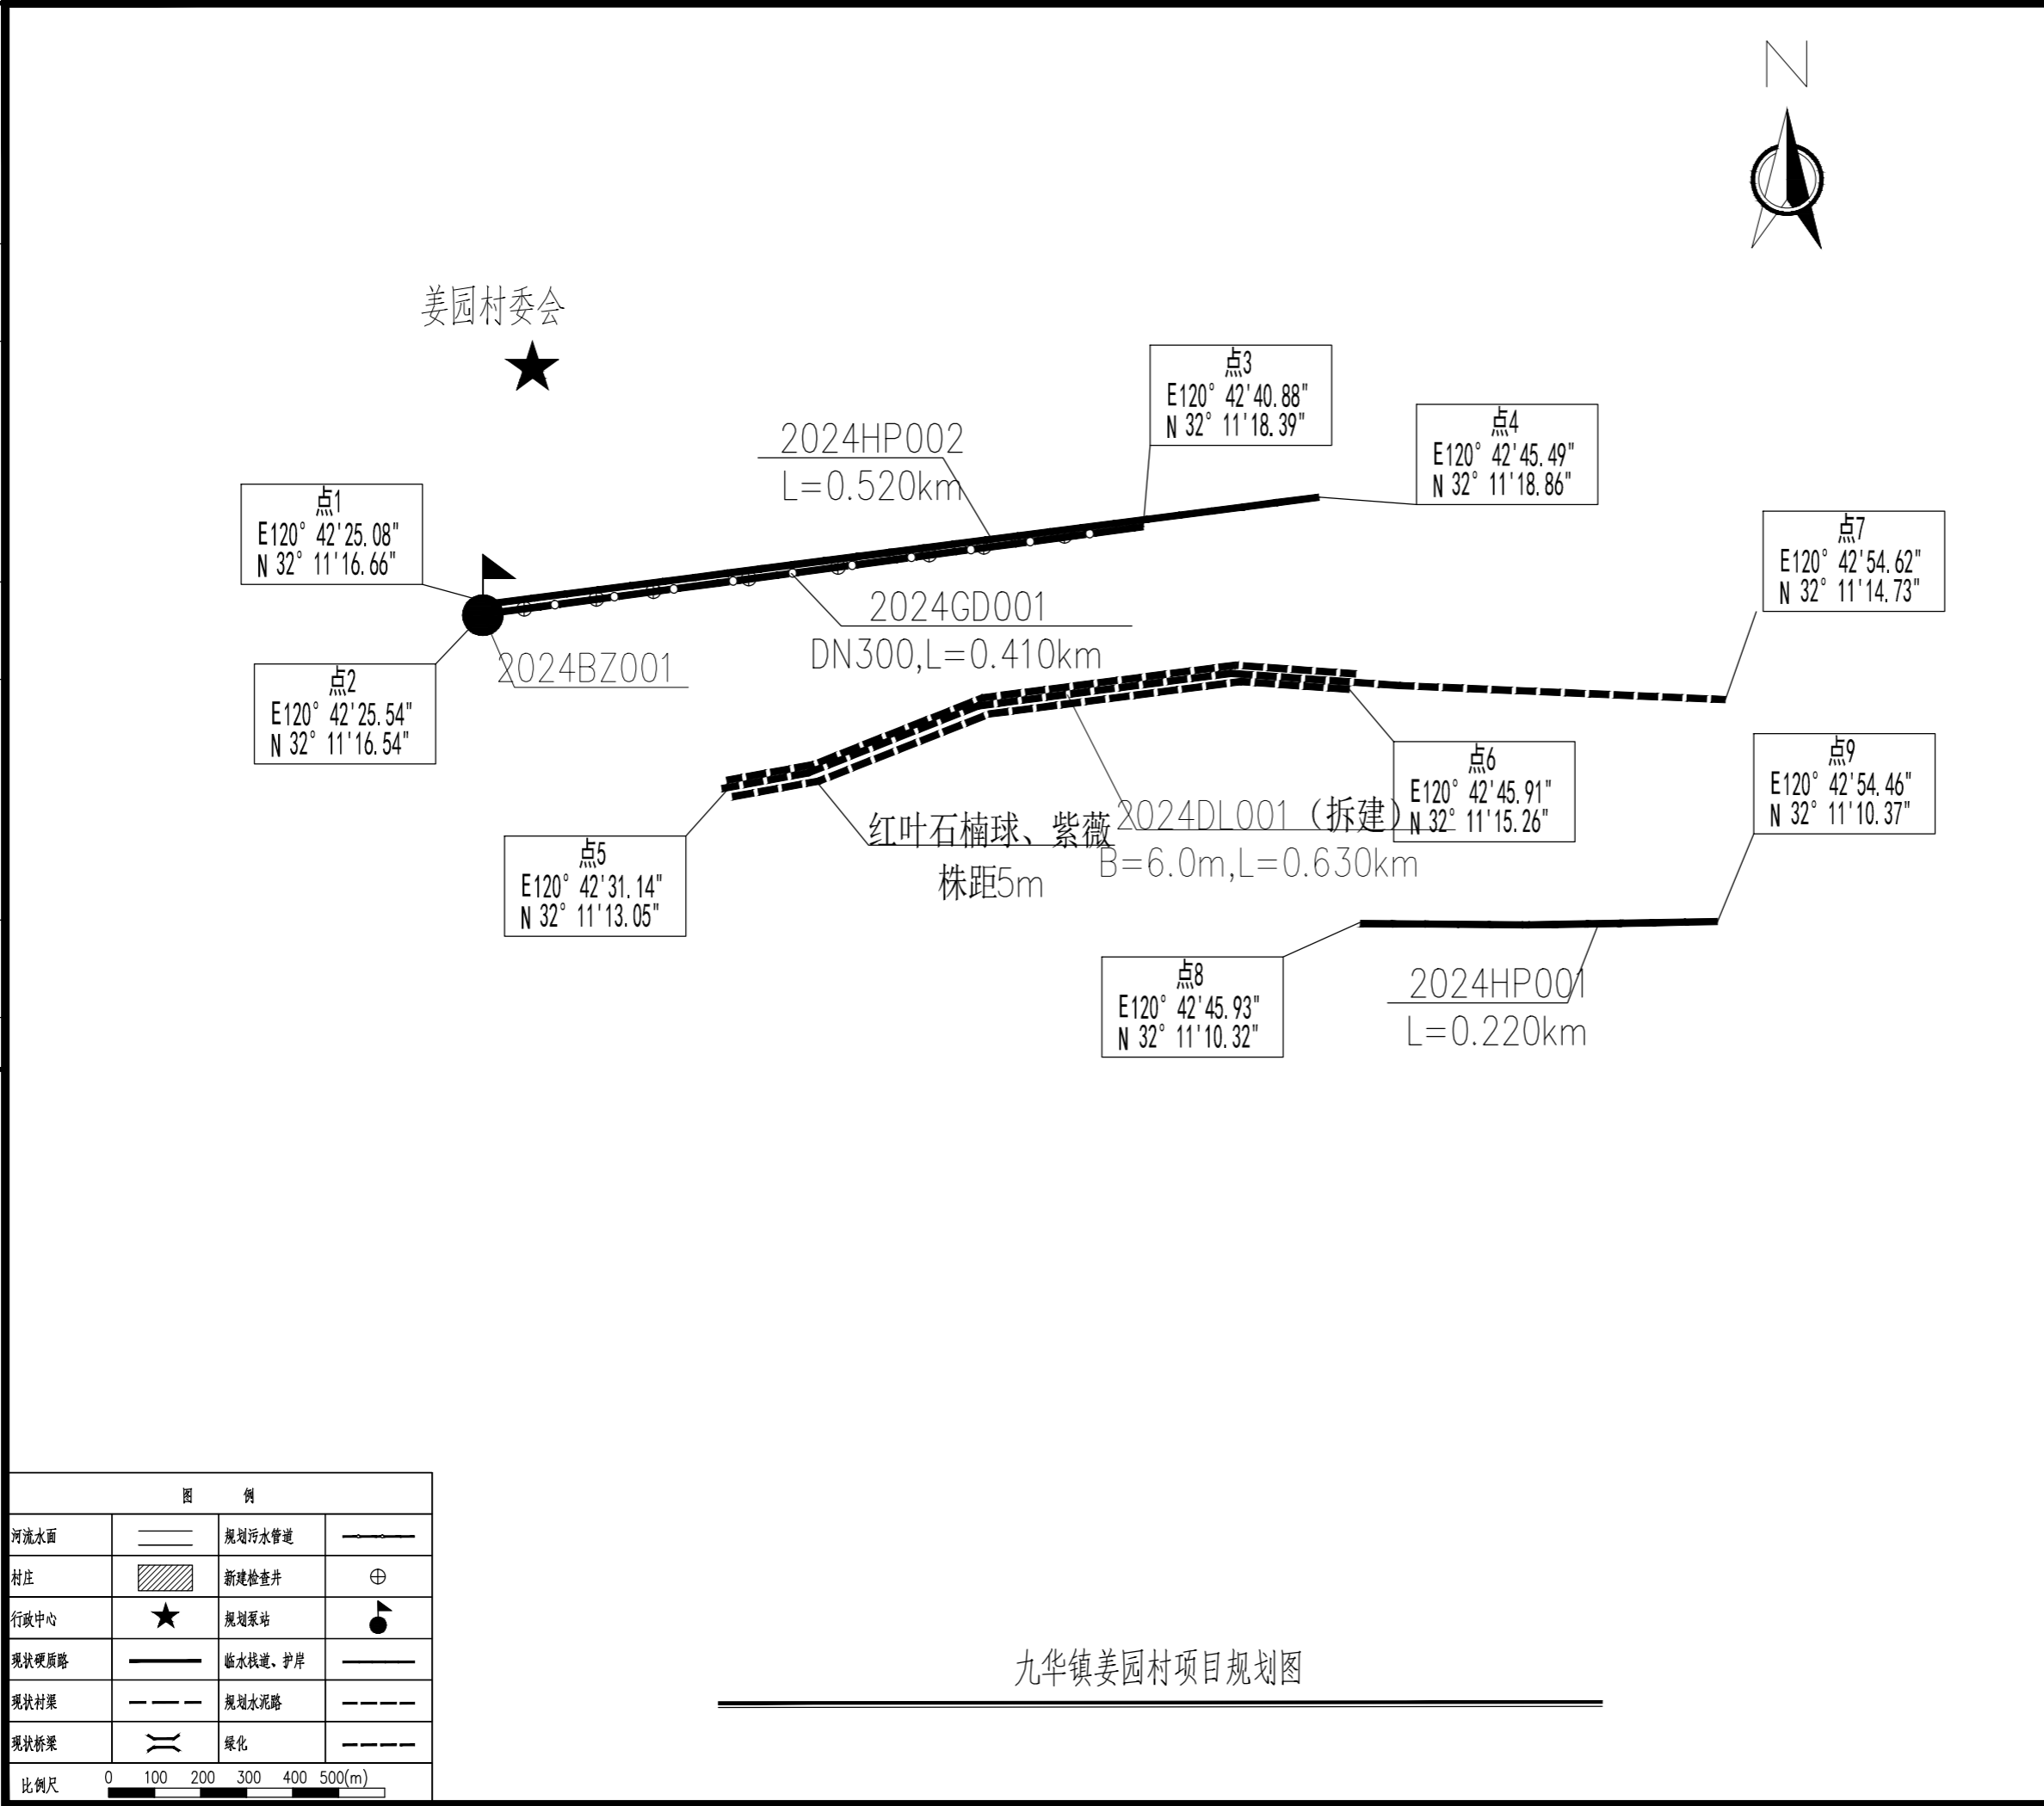

图例			
河流水面		规划污水管道	
村庄		新建检查井	
行政中心		规划泵站	
现状硬质路		临水栈道、护岸	
现状村渠		规划水泥路	
现状桥梁		绿化	

比例尺 0 100 200 300 400 500(m)

序号	日期	修改说明	
设计单位			
 上海思筑建筑规划设计有限公司 SHANGHAI SIZHU ARCHITECTURAL & URBAN PLANNING DESIGNING CO.,LTD. 设计证书编号: A131004347			
建设单位			
九华镇政府			
项目名称	九华镇姜园村宜居宜业和美乡村建设项目		
子项名称			
设计编号			
审定	邱建明		
项目负责人	李森		
专业负责人	刘迅阳		
审核	刘迅阳		
校对	马建惠		
设计	刘亚锋		
图纸名称			
项目规划图			
专业	建筑	设计阶段	施工图
图号	PM-SG-01	版次	A版
日期	2024.10		
出图签章	<div style="border: 2px solid red; padding: 5px; color: red;"> 工程施工图设计出图 专用章 资质证书号:A131004347 有效期至2025年03月16日止 上海市勘察设计行业协会统一颁发 </div>		
执业签章			