


吕城人民法庭修缮工程 施工图设计文件

设计单位：江苏文博建筑设计有限公司 日期：2024.10

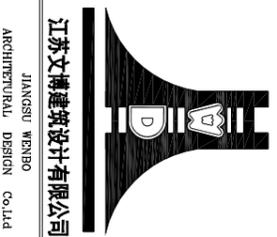

江苏文博建筑设计有限公司
JIANGSU WENHAO
ARCHITECTURAL DESIGN CO.,LTD

建筑设计总说明

装修工程施工说明

Table with 2 columns: 1. 工程概况 (Project Overview) and 2. 建筑定位及设计标高与尺寸单位 (Building Positioning and Design Elevation/Dimensions). It lists project details like location, scale, and specific design standards for elevations and units.

Table titled '装饰材料做法表' (Material Finishes Table) with columns for Name (名称), Type (种类), Construction Method (做法), and Remarks (备注). It details finishes for walls, floors, and ceilings, including materials like gypsum board, paint, and tiles.

Table titled '设计标高定位及其他' (Design Elevation Positioning and Other) with columns for Item Name (名称), Unit (单位), and Remarks (备注). It lists specific design elevations for floors, walls, and other architectural elements.

Table titled '设计标高定位及其他' (Design Elevation Positioning and Other) with columns for Item Name (名称), Unit (单位), and Remarks (备注). It continues the list of design elevations and specifications for various parts of the building.

Project information block including the company logo (江苏文鼎设计有限公司), contact details, project name (丹阳市吕城镇人民镇府), and a list of project team members with their roles and signatures.

主要物料表

类别	NO	符号	使用部位	物料名称	参考品牌/产地	型号	颜色	尺寸	供应商	联系人	联系电话
涂料	1	PT-01	顶面、墙面	白色乳胶漆	详见材料清单						
	1	ST-01	地面	门槛石	详见材料清单						
石材											
瓷砖	1	CT-01	地面	800*800地面砖	详见材料清单						
	2	CT-02	地面	300*300地面砖	详见材料清单						
	3	CT-03	墙面	600*300墙面砖	详见材料清单						
木材	1	WD-01	详见施工图	木饰面	详见材料清单						
	2	WF-01	详见施工图	复合地板	详见材料清单						
	3	WX-01	详见施工图	格栅吸音板	详见材料清单						
金属	1	MT-01	详见施工图	铝扣板	详见材料清单						

(注册工程师盖章)

(审核人盖章)

(设计专用章盖章)

设计单位



江苏文博建筑设计有限公司

DANYANG ARCHITECTURAL DESIGN & RESEARCH INSTITUTE Co.,Ltd

证书号: A132012796

地址: 中国 江苏 丹阳市 西环路 004号
 Add: No.004 Xihuan Road DanYang Jiangsu China
 邮编: 212300
 电话 Tel: 0511-6526157
 传真 Fax: 0511-6589844
 网址 Internet Add: www.djgy.com/index.htm
 电子邮件 E-mail: 1980722@163.com

版权所有
 我公司已投保设计责任险
 盖工印时须标注及寸效准
 盖工印时须标注及寸效准
 如有不符请立即通知设计单位
 本图仅供参考不作为法律依据, 否则一律无效

建设单位
 丹阳市吕城镇人民政府


工程名称
 吕城人民法庭修缮工程

院长	景云平	签字
项目负责人	赵雪林	签字
专业负责人	赵雪林	签字
审核	赵雪林	签字
校对	周晓新	签字
设计	周晓新	签字
绘图	周晓新	签字

图名

材料表

专业	装修
设计阶段	施工图
比例	1:1
日期	2024.10
图号	2/12
设计编号	
设计合同号	

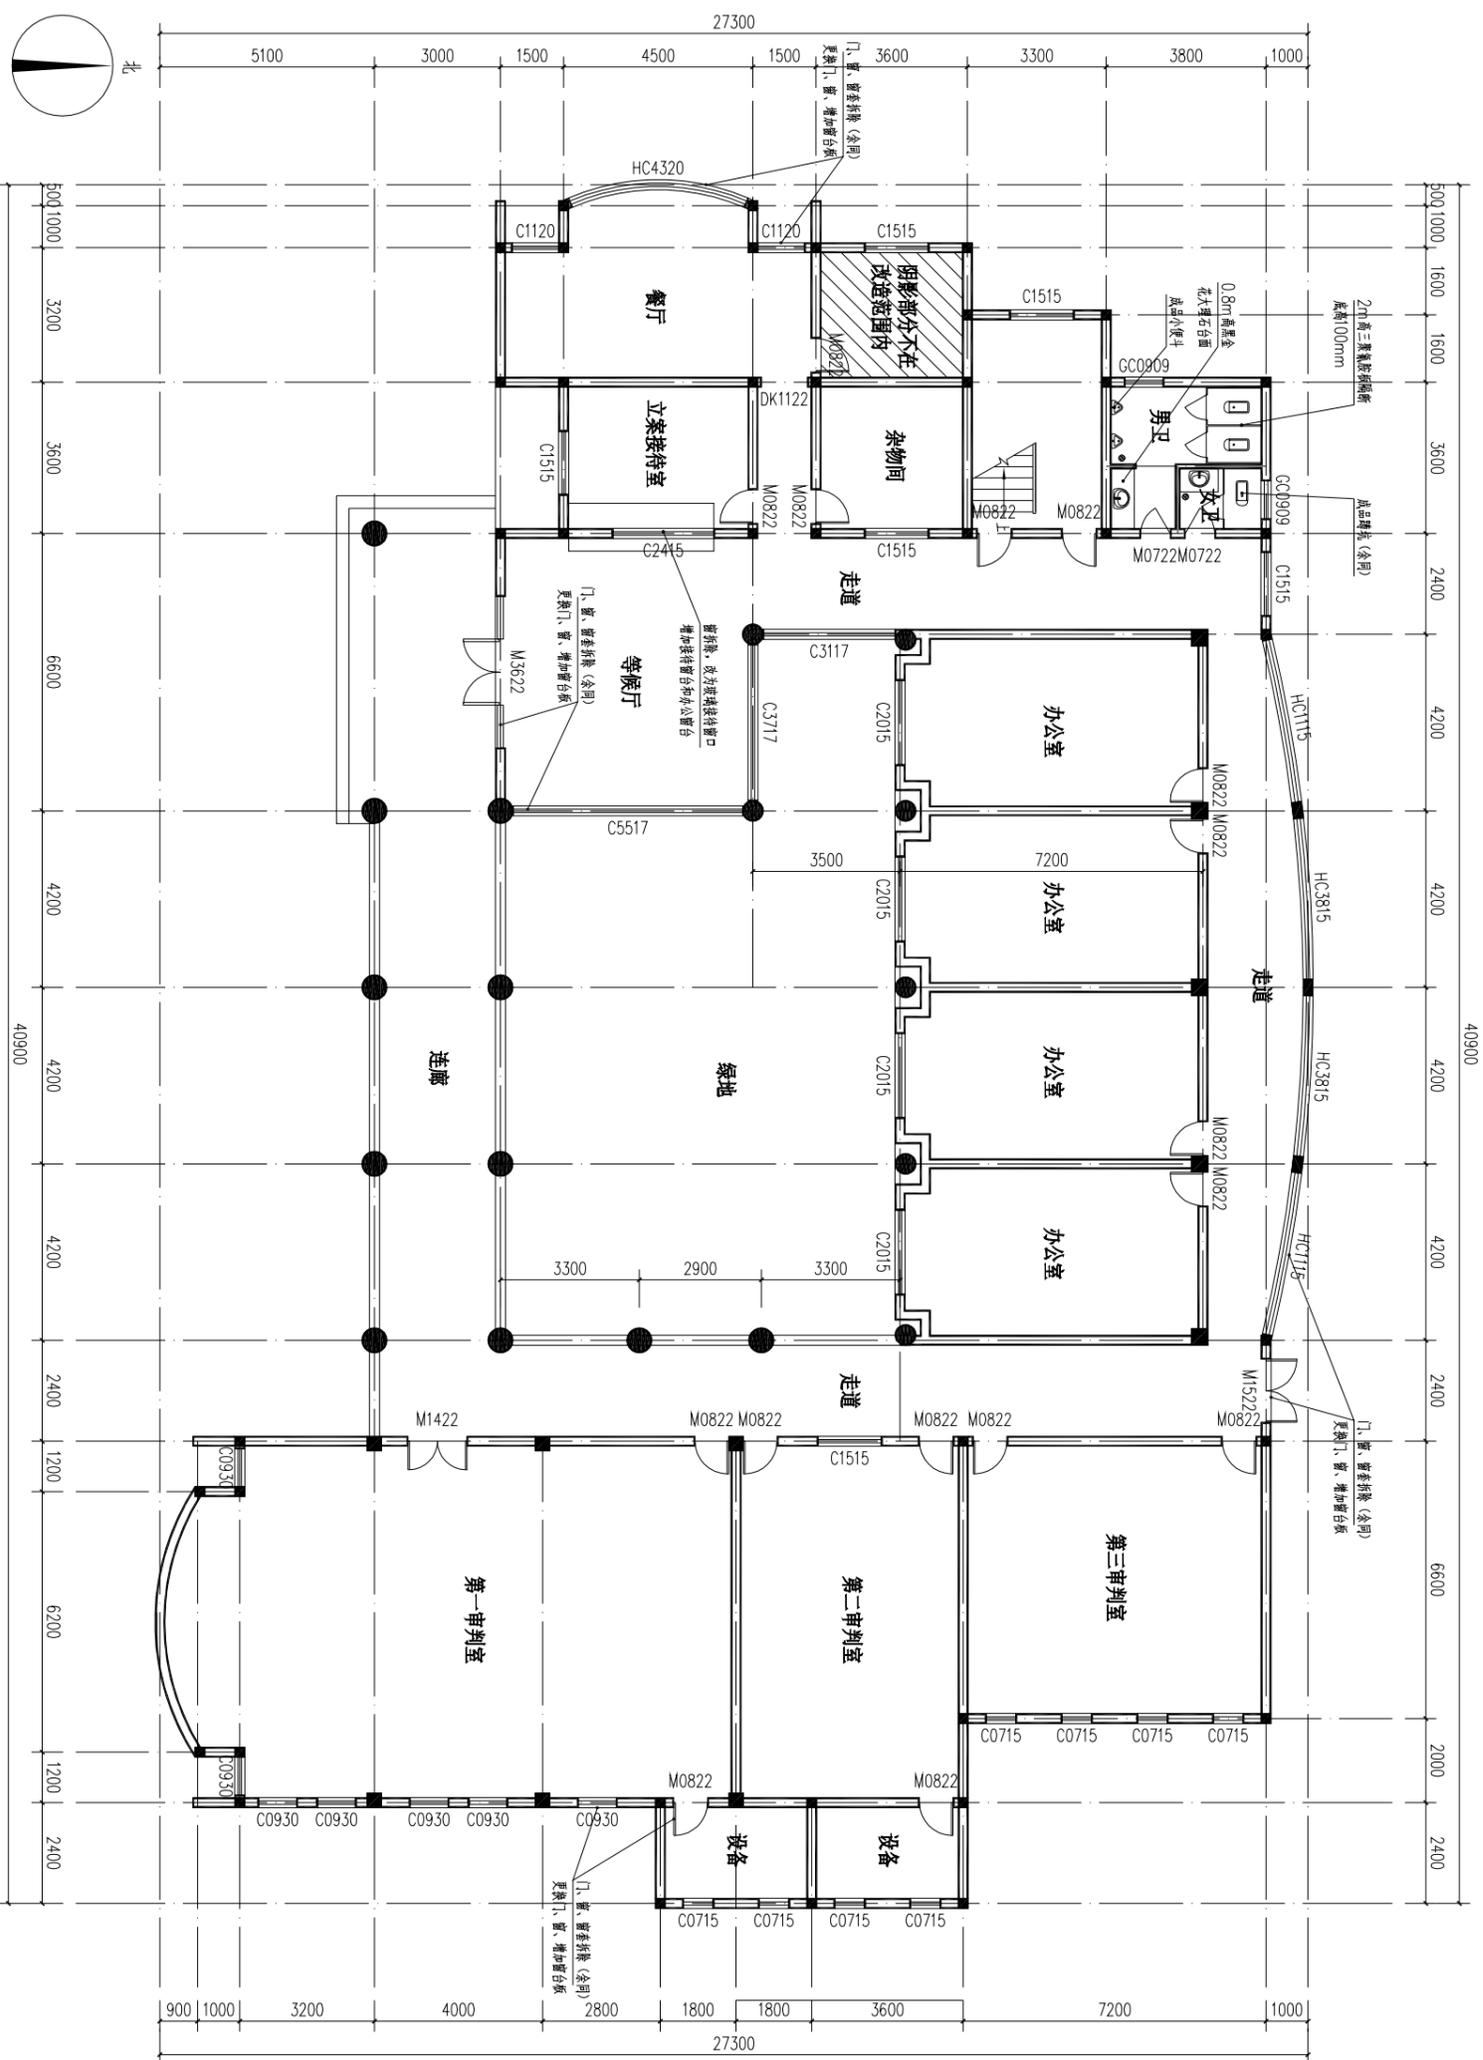

本层改造内容:

1. 墙面所有腰线拆除, 墙面重新粉刷更新。
2. 顶面重新粉刷更新。
3. 局部地面铲除更新。
4. 门、窗拆除更新, 更新门、窗台板。
5. 全部灯具拆除更新 (位置详见平面图)。
6. 卫生间内部全部铲除, 更换卫生洁具, 墙面、顶面、地面更新。

一层改造平面图 1:100

设计单位



江苏文华建筑设计有限公司
 JIANGSU WENHUA
 ARCHITECTURAL DESIGN CO.,LTD

注册地址: 南京市江宁区
 电话: 025-5255 1111 1111
 地址: No.091 Shuanglong Building Jiangsu
 邮编: 212000
 网址: www.jshw.com.cn
 电子邮箱: jshw@jshw.com.cn

系统图
 本图仅供参考
 不作为施工依据
 本图仅供参考

(设计/审核)

(设计/审核)

(设计/审核)

建设单位
丹阳市吕城镇人民政府

工程名称
吕城人民法庭修缮工程

批准	APPROVE	负责人	负责人
专业负责人	PROFESSIONAL LEADER	负责人	负责人
审核	EXAMINED	负责人	负责人
设计	DESIGNER	负责人	负责人
绘图	DRAWING	负责人	负责人

一层改造平面图

专业	ARCHITECTURE	专业	建筑
设计阶段	DESIGN STAGE	日期	2024.10
日期	DATE	图号	3/12
设计编号	DESIGN NO.	图名	一层改造平面图



江苏文华建筑设计有限公司

JIANGSU WENHUA
ARCHITECTURAL DESIGN CO.,LTD

注册建筑师

证书号: A132012796

地址: 中国江苏 扬州市 广陵路 004 号

Add: No.004 Jintan Road Jiangyang Street Yangzhou, China

邮编: 225000

电话: Tel: (0514) 86583157

传真: Fax: (0514) 86583644

网址: Internet: www.jhyg.com/jshw.htm

电子邮箱: E-mail: 1867228@163.com

说明:
1. 本图是根据设计任务书编制的。
2. 本图仅供施工参考, 不作为法律依据。
3. 本图如有变更, 请及时通知设计单位。
4. 本图如有错误, 请及时通知设计单位。

(审核/制图/材料)

(审核/制图/材料)

(审核/制图/材料)


建设单位
丹阳市吕城镇人民政府

工程名称
吕城镇人民法庭修缮工程

批准	APPROVE	蔡云平	总工程师
项目负责人	PROJECT LEADER	蔡云平	总工程师
专业负责人	PROFESSIONAL LEADER	蔡云平	总工程师
审核	EXAMINED	蔡云平	总工程师
校对	PROVERALERS	蔡云平	总工程师
设计	DESIGNERS	蔡云平	总工程师
绘图	DRAWING	蔡云平	总工程师

一层地面铺贴图


专业	ARCHITECTURE	类别	装饰
设计阶段	DESIGN STAGE	施工	
日期	DATE	图号	10
日期	DATE	日期	2024.10
图号	DRAWING NO.	建造	4/12
设计编号			
设计合同号			

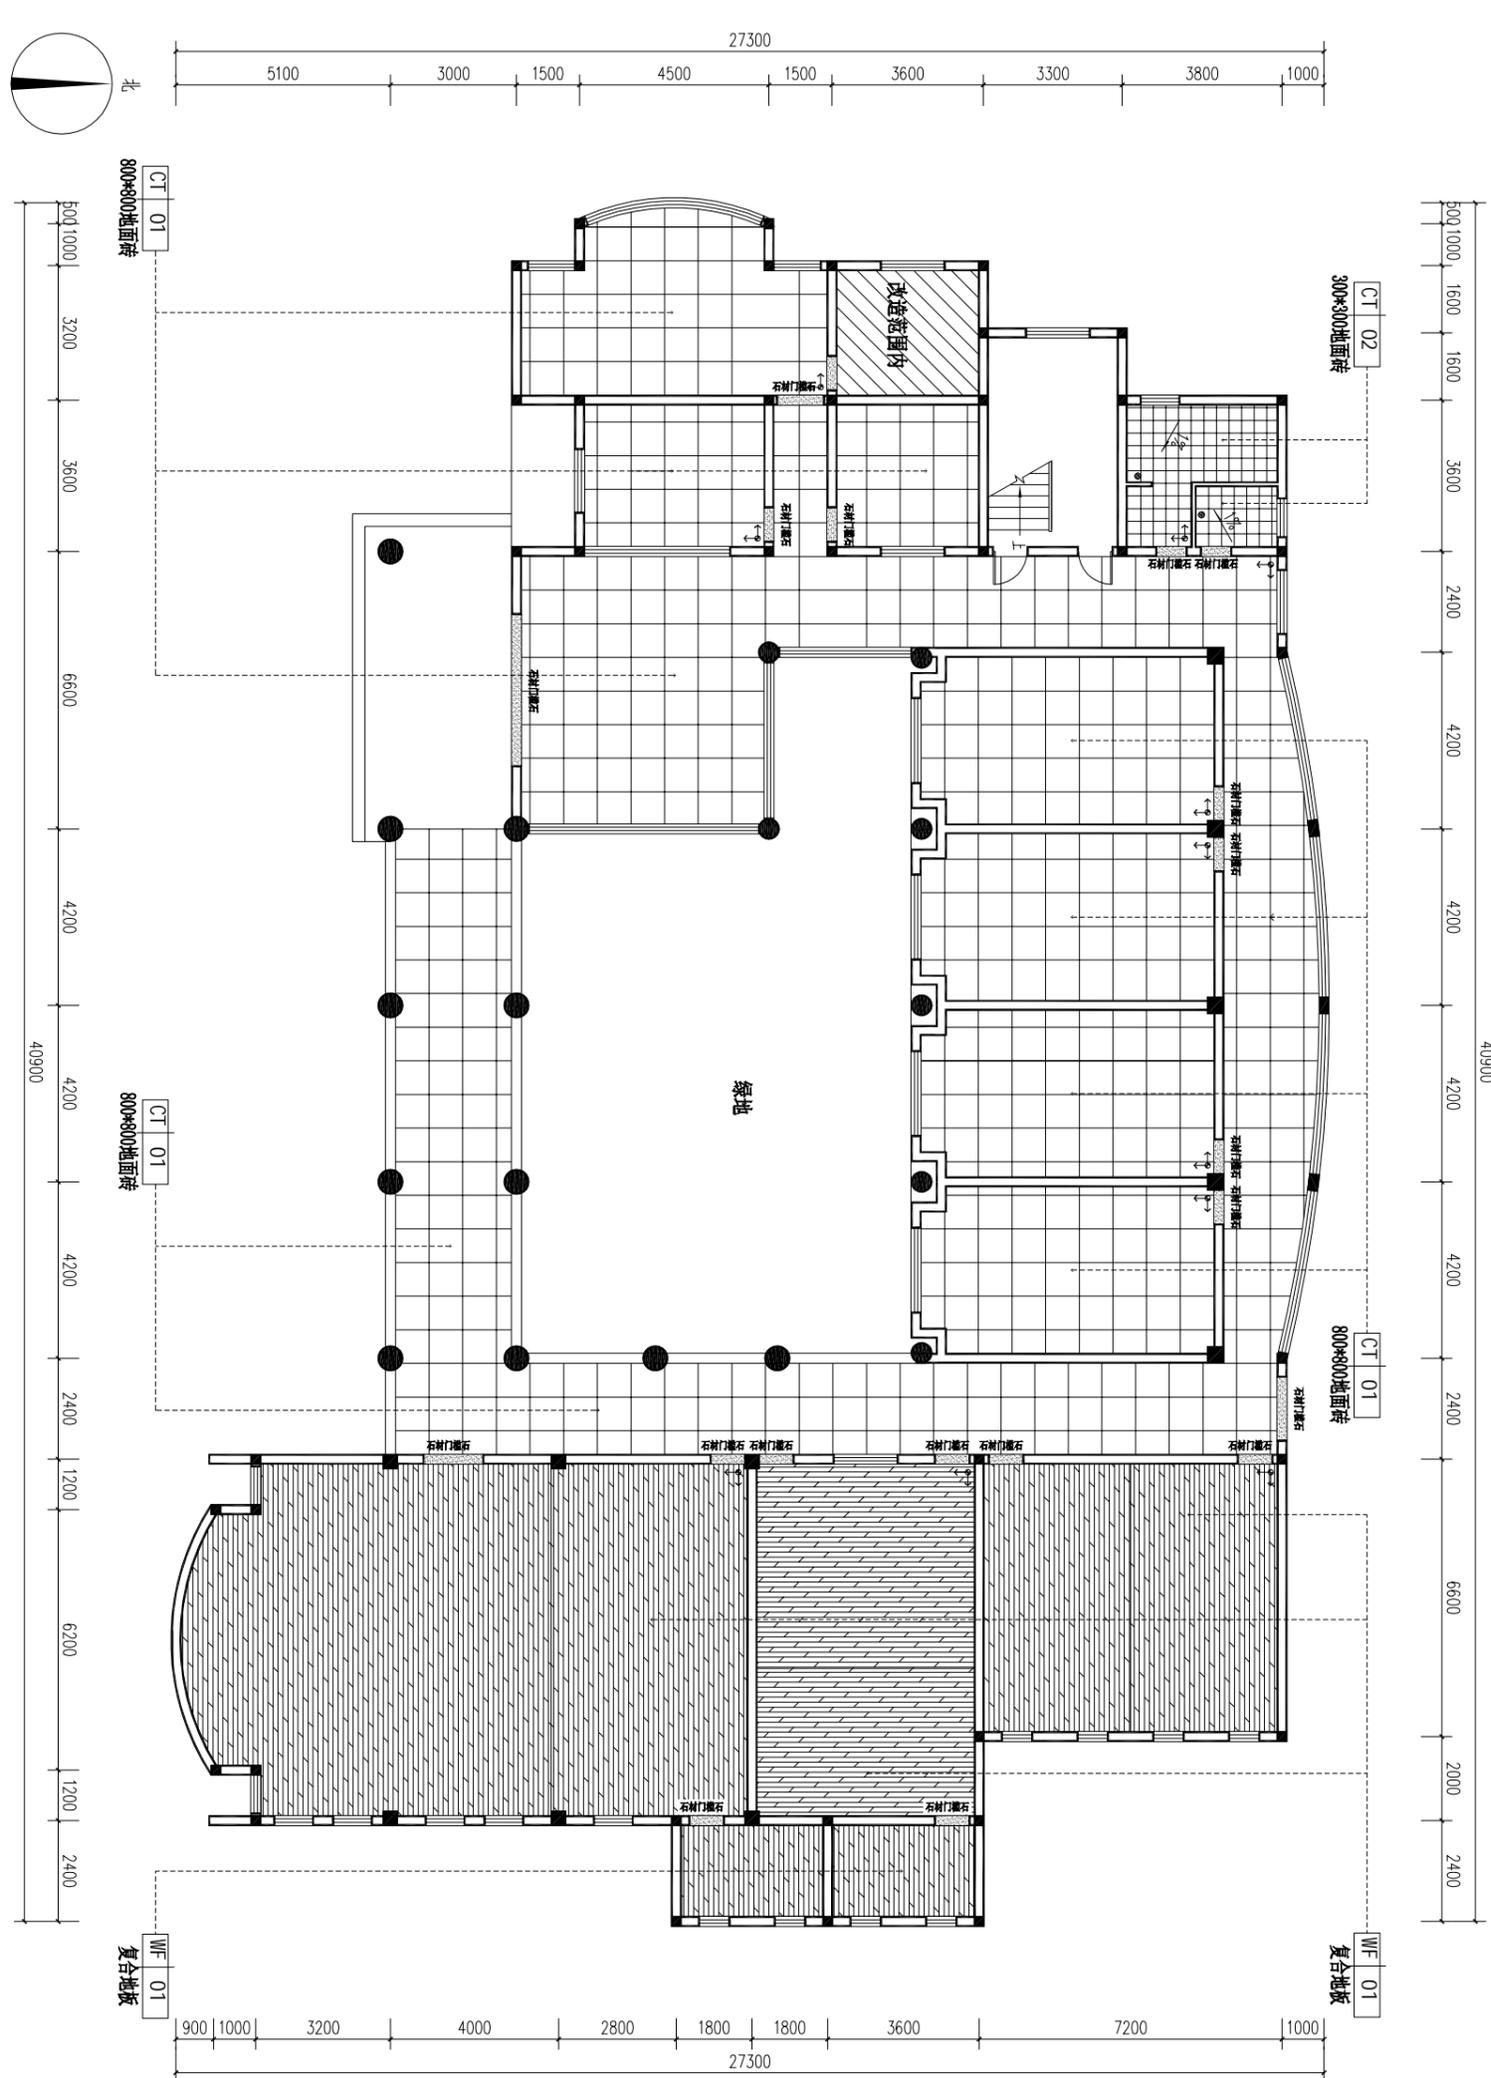

一层地面铺贴图 1:100

地面图例说明

图例	名称
[Pattern]	ST-01 门槛石
[Symbol]	起始点
[Symbol]	±0.000 地面完成面标高

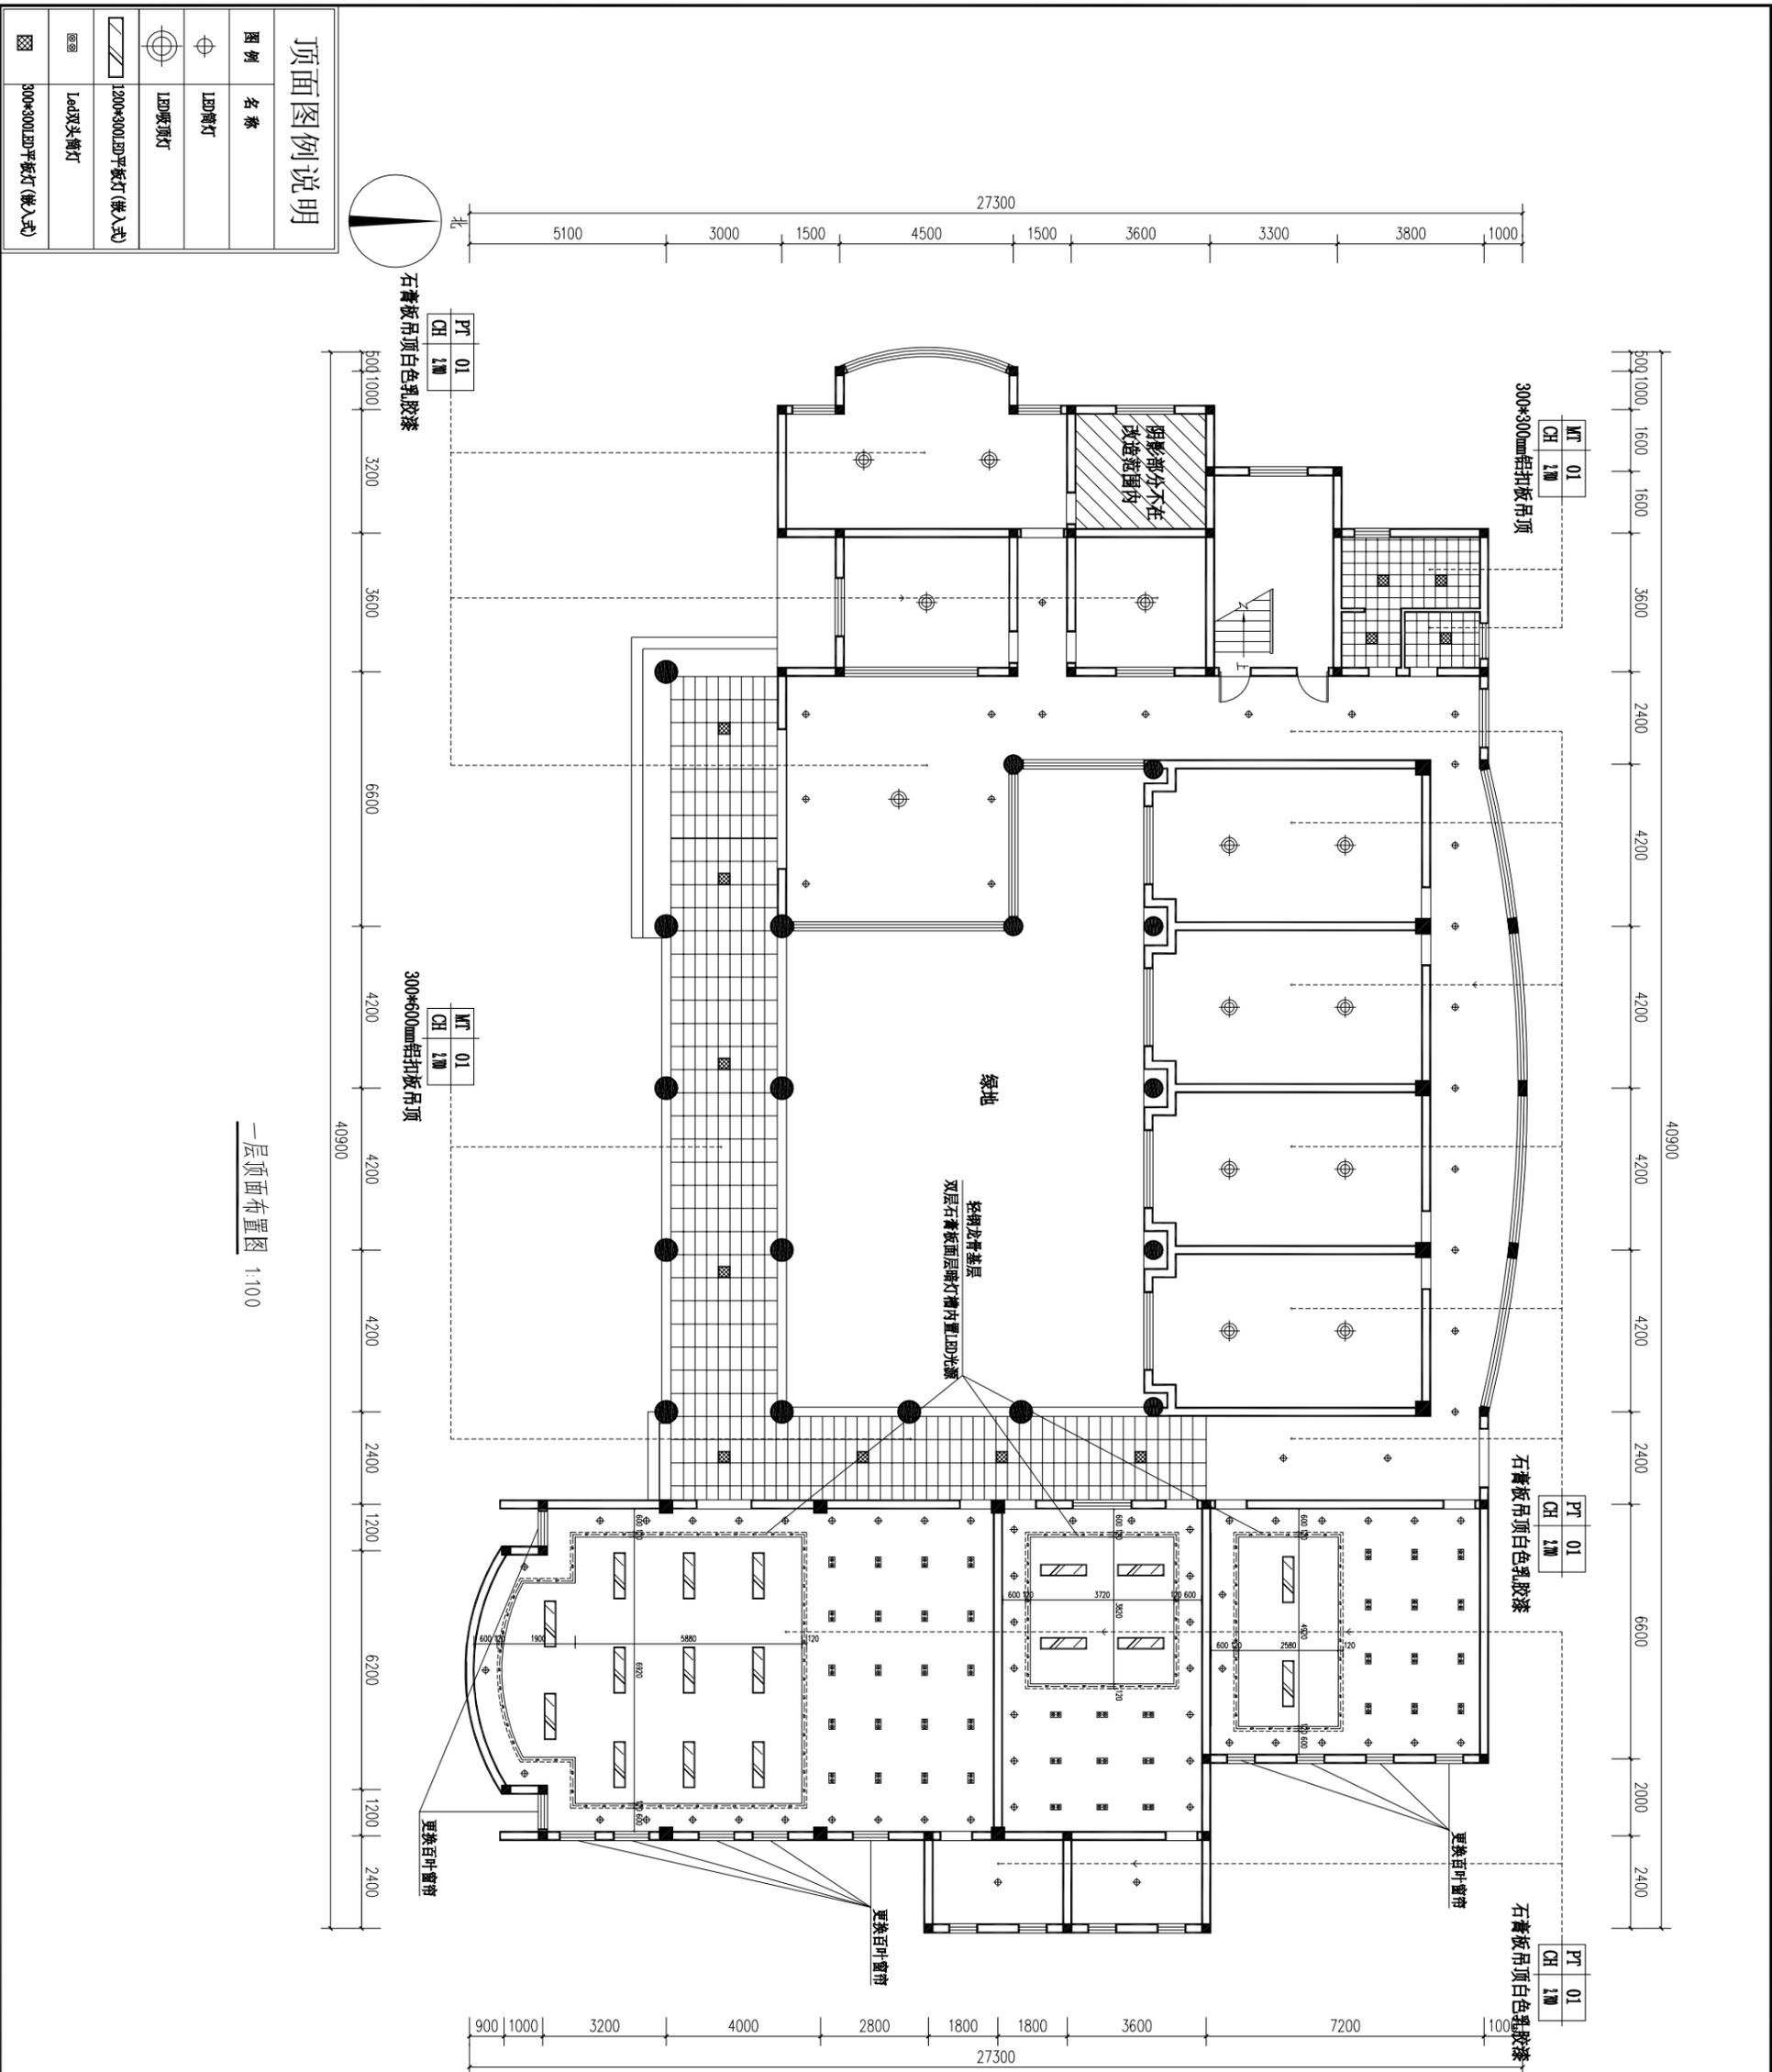

设计单位



江苏文华建筑设计有限公司

JIANGSU WENHUA
ARCHITECTURAL DESIGN CO.,LTD

注册日期: 2004.12.20

证书编号: A132012796

地址: 中国江苏 扬州市 广陵路 004 号

邮编: 225000

电话: 0514-86283157

手机: 18114868864

网址: www.jfyg.com/jshwhua

电子邮箱: 1867228@163.com

系统结构
本图由 AutoCAD 软件生成
所有尺寸均以毫米为单位
本图仅供参考,不作为施工依据

(日期/材料)

(日期/材料)

(日期/材料) (日期/材料)

建设单位
丹阳市吕城镇人民政府

工程名称
吕城人民法庭修缮工程

批准	审批人	审批日期	审批人
审核	审核人	审核日期	审核人
设计	设计人	设计日期	设计人
绘图	绘图人	绘图日期	绘图人

一层顶面布置图

专业	专业名称	专业负责人
设计	设计阶段	设计日期
日期	日期	日期
图号	图号	图号
设计编号	设计编号	设计编号



江苏文华建筑设计有限公司

JIANGSU WENHUA
ARCHITECTURAL DESIGN CO.,LTD

注册建筑师

证书号 A132012796

地址：中国江苏 扬州市 广陵路 004 号

邮编：225000

地址：No.004 Jintan Road Yangling District, Jiangsu Province, China

电话：Tel: (0511) 86283157

传真：Fax: (0511) 86283644

网址：Internet: www.jhyj.com/jshw.htm

电子邮箱：E-mail: 18677228@163.com

版权所有
本公司保留所有权利
未经许可，不得复制或传播
本工程所有文件均受法律保护
如有任何侵权行为，我们将依法追究
本图仅供方案参考，不作为法律依据

(设计/审核)

(设计/审核)


(设计/审核) (设计/审核)

建设单位
丹阳市吕城镇人民政府


工程名称
吕城人民法庭修缮工程

批准	APPROVE	负责人	负责人
项目负责人	PROFESSIONAL LEADER	负责人	负责人
审核	EXAMINED	负责人	负责人
校对	PROFESSIONAL	负责人	负责人
设计	DESIGNERS	负责人	负责人
绘图	DRAWING	负责人	负责人

一层墙面材质图

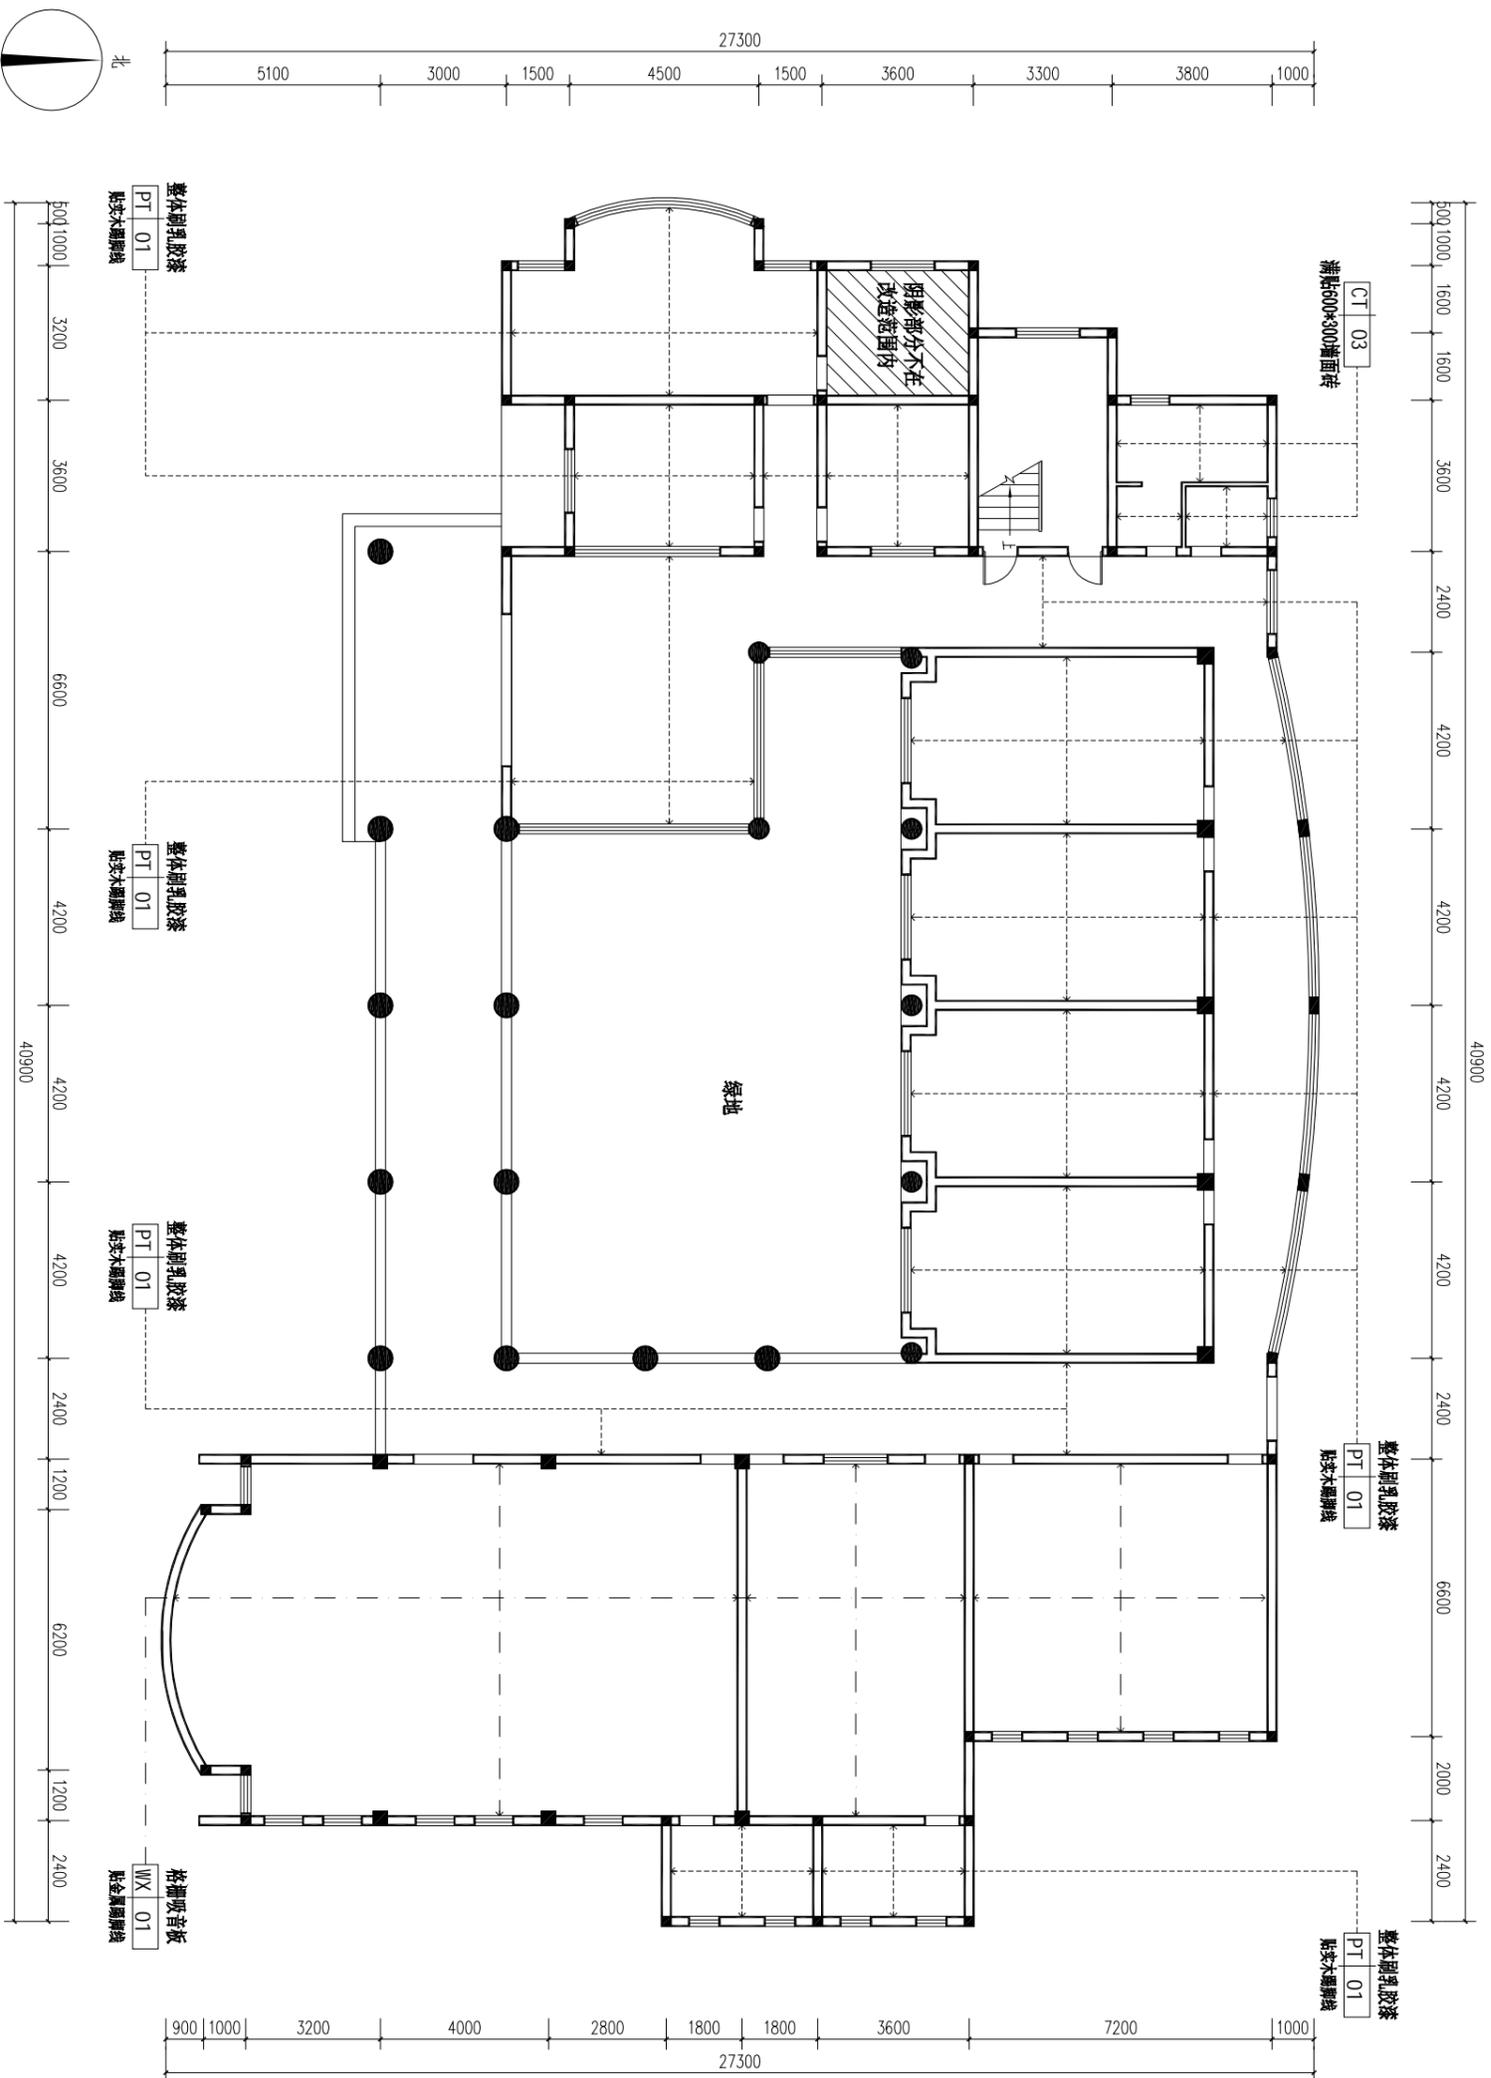

一层墙面材质图 1:100

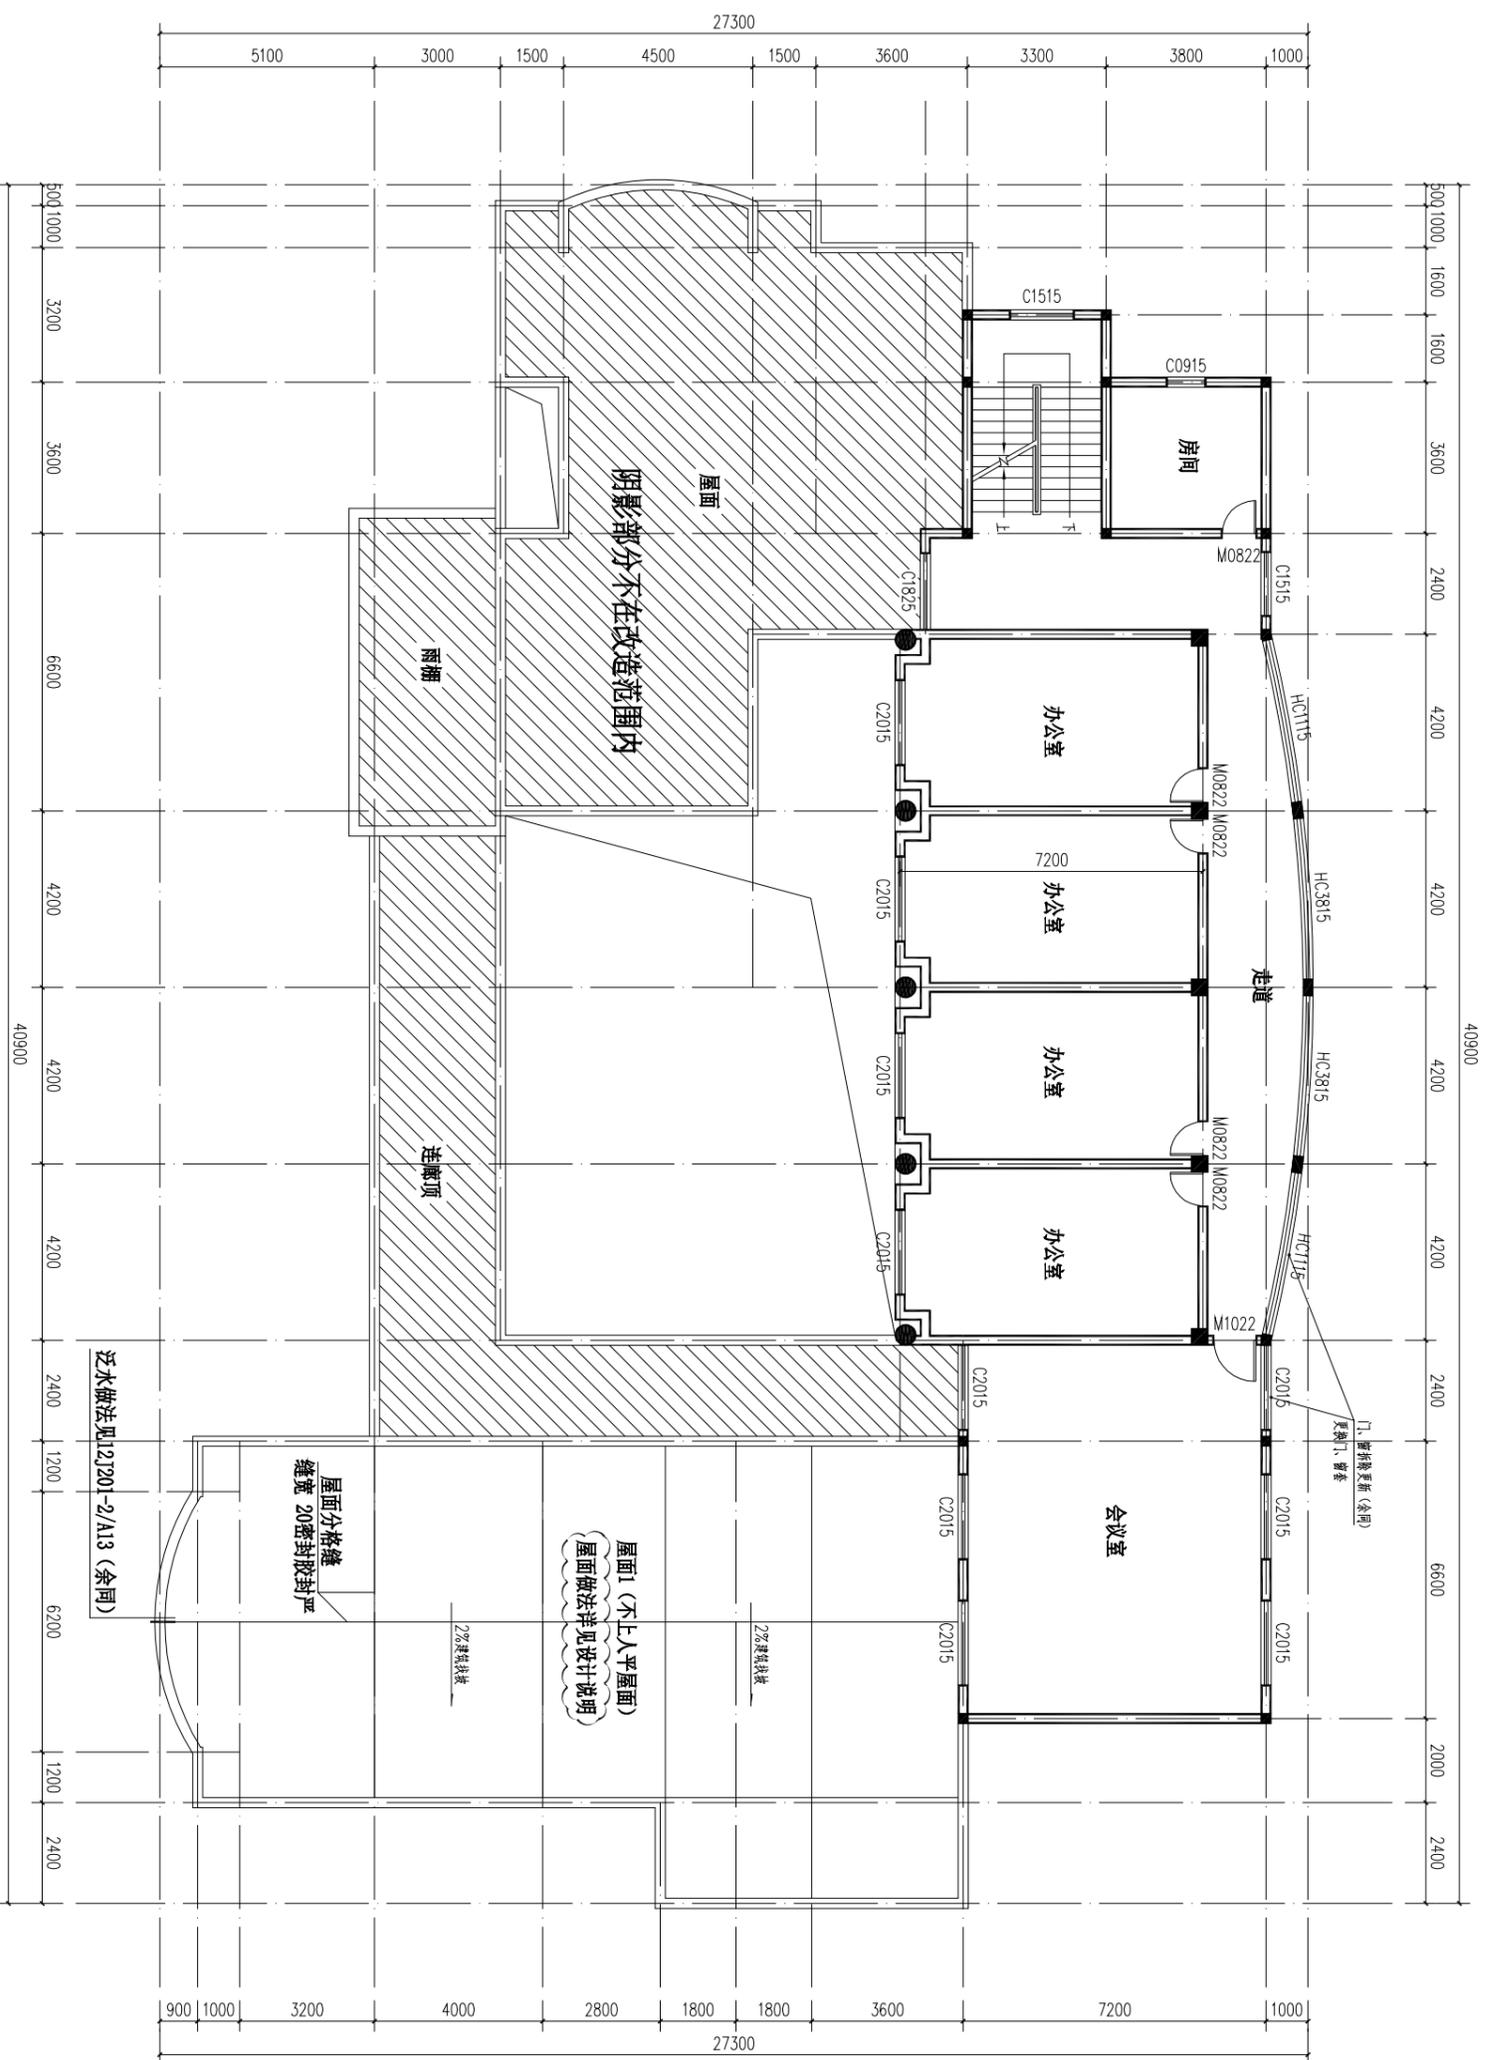

本层改造内容:

1. 墙面所有腰线拆除, 墙面重新粉刷更新。
2. 顶面重新粉刷更新。
3. 局部地面铲除更新。
4. 门、窗拆除更新, 更新门、窗台板。
5. 全部灯具拆除更新 (位置详见平面图)。
6. 屋面铲除原面层, 更新屋面 (做法详见做法表)。

二层改造平面图 1:100

设计单位



江苏文华建筑设计有限公司

JIANGSU WENHUA ARCHITECTURAL DESIGN CO.,LTD

ARCHITECTURAL DESIGN

有限公司

注册日期

证书号

地址

邮编

电话

传真

网址

电子邮箱

设计人

审核人

日期

图号

比例

备注

说明

其他

设计

审核




日期

图号

比例

备注

<

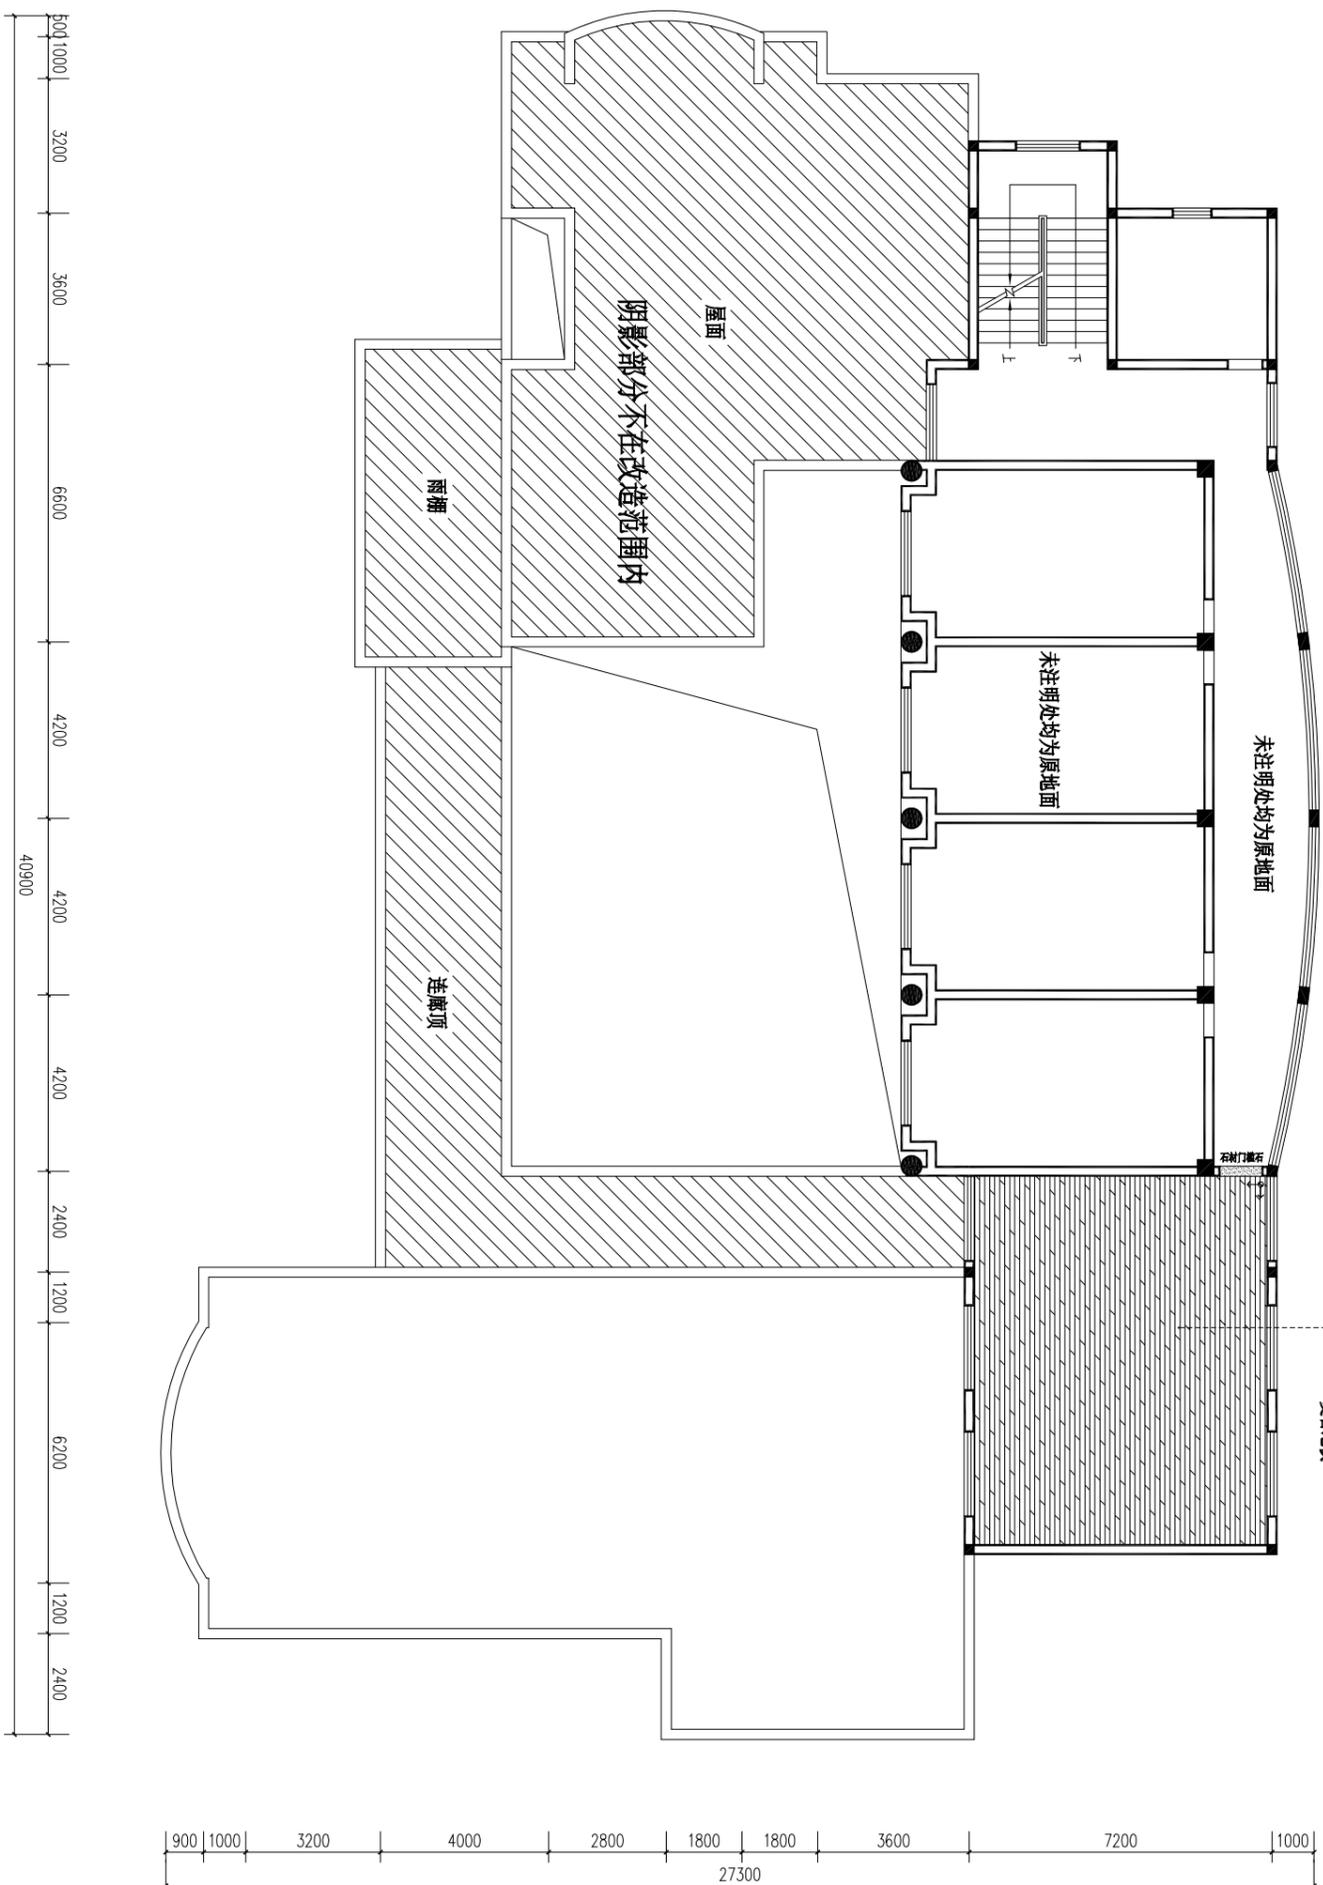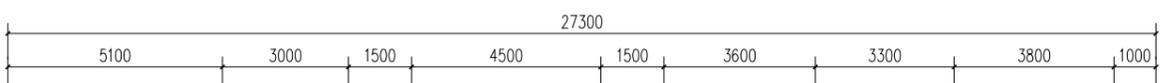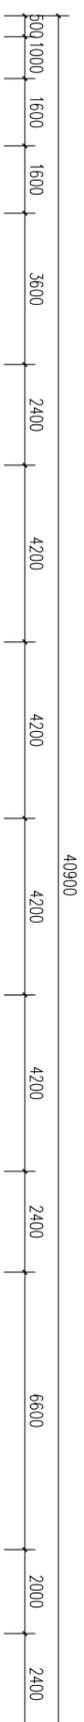

地面图例说明

图例	名称
	ST-01 门磁石
	起始点
3.600	地面完成面标高

二层地面铺贴图 1:100

设计单位



江苏文晔建筑设计有限公司

JIANGSU WENHUA ARCHITECTURAL DESIGN CO.,LTD

注册建筑师

注册结构师

地址: 中国江苏 扬州市 广陵路 004 号

邮编: 225000

电话: Tel: 0511-86283157

传真: Fax: 0511-86283157

网址: Internet: www.jdyg.com/jshw-hua

电子邮箱: E-mail: 18677228@163.com

图例说明
本图例说明仅供参考
不作为施工的依据
如有变更请参照最新图例
本图例说明不作为法律依据, 仅供参考

(注: 图例说明)

(注: 图例说明)

(注: 图例说明)

建设单位
丹阳市吕城镇人民政府

工程名称
吕城人民法庭修缮工程

批准人	审批人	审批日期
项目负责人	项目负责人	项目负责人
专业负责人	专业负责人	专业负责人
审核人	审核人	审核人
设计人	设计人	设计人
绘图人	绘图人	绘图人

二层地面铺贴图

专业	审批日期	审批人
设计	设计日期	设计人
审核	审核日期	审核人
绘图	绘图日期	绘图人
图号	图名	图例
8	12	12

设计单位



江苏文晔建筑设计有限公司

JIANGSU WENHUA
ARCHITECTURAL DESIGN CO.,LTD

注册地: 江苏

证书号: A132012796

地址: 中国江苏 扬州市 广陵 004 号

Address: No.004 Jintan Road Jiangyang Shuangfa China

邮编: 225000

电话: Tel: 0511-86283157

传真: Fax: 0511-86283644

网址: Internet Address: www.jfy.com/jshw.htm

电子邮箱: E-mail: 1867228@163.com

系统组成
本图由 AutoCAD 软件生成
AutoCAD 软件由 Autodesk 公司开发
本图由 AutoCAD 软件生成
AutoCAD 软件由 Autodesk 公司开发

(设计/制图/审核)

(设计/制图/审核)

(设计/制图/审核)


建设单位
丹阳市吕城镇人民政府

工程名称
吕城人民法庭修缮工程

批准	APPROVE	蔡云平	蔡云平
项目负责人	PROFESSOR / LEADER	蔡云平	蔡云平
专业负责人	PROFESSIONAL LEADER	蔡云平	蔡云平
审核	EXAMINED	蔡云平	蔡云平
校对	PROOFREADER	蔡云平	蔡云平
设计	DESIGNER	蔡云平	蔡云平
绘图	DRAWING	蔡云平	蔡云平
名称	图名	T.M2	

二层顶面布置图


专业	ARCHITECTURE	类别	施工
设计阶段	DESIGN STAGE	施工	施工
日期	DATE	日期	2024.10
图号	DRAWING NO.	图号	9/12

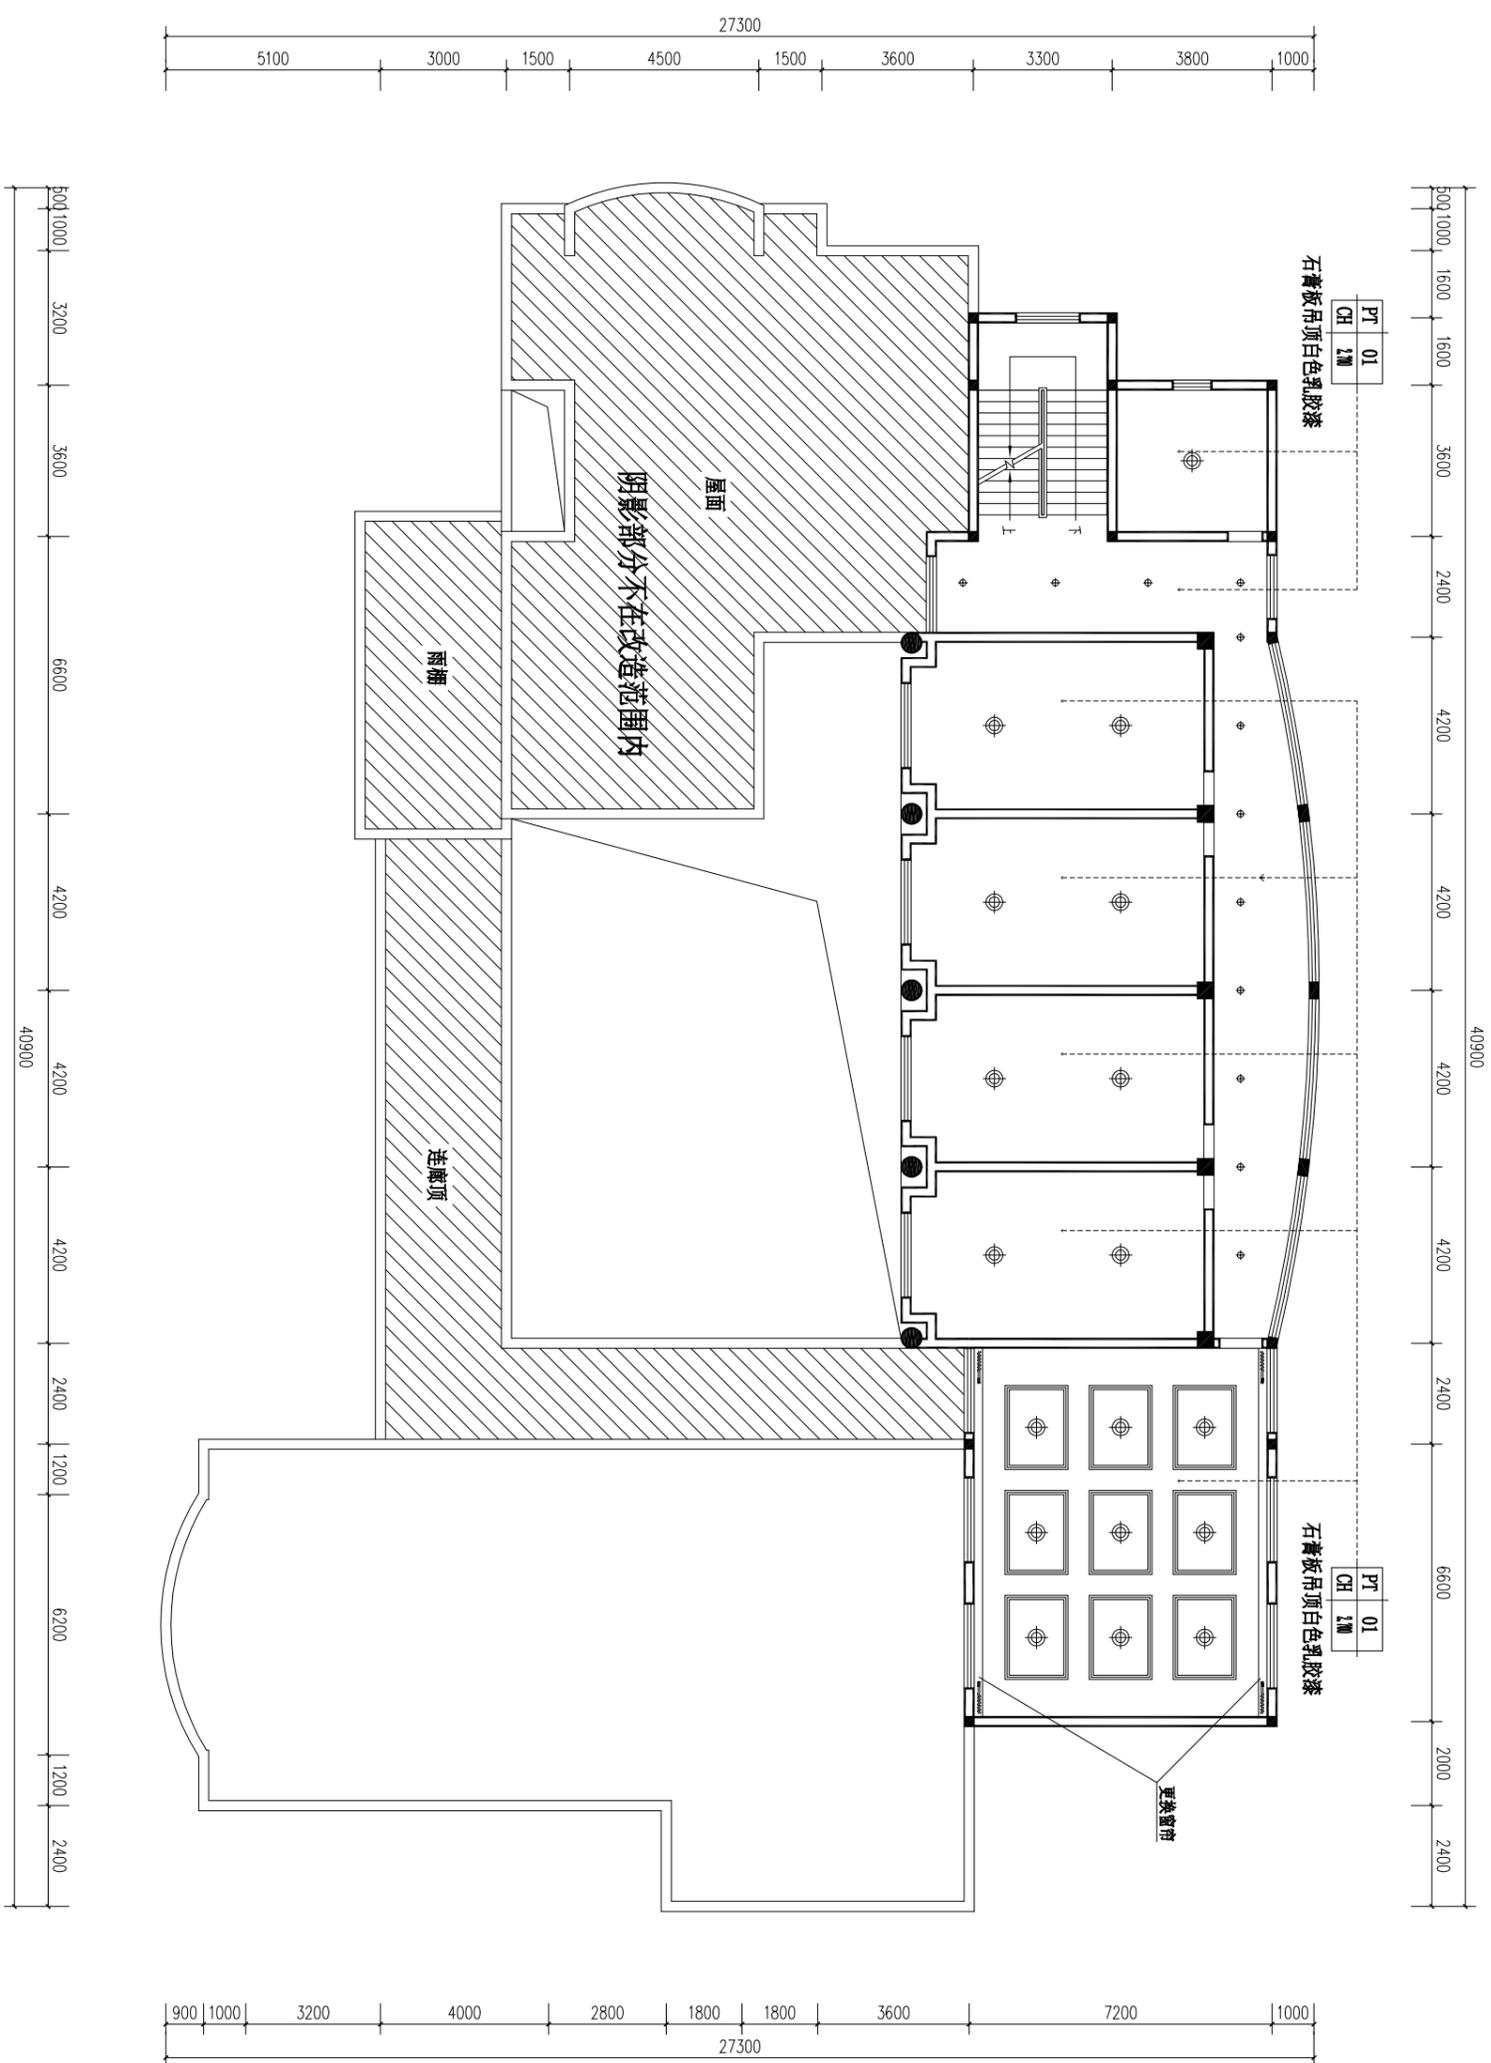

顶面图例说明

图例	名称
⊕	LBD筒灯
⊙	LBD吸顶灯
▨	1200*300LBD平板灯(嵌入式)
▩	300*300LBD平板灯(嵌入式)

二层顶面布置图 1:100

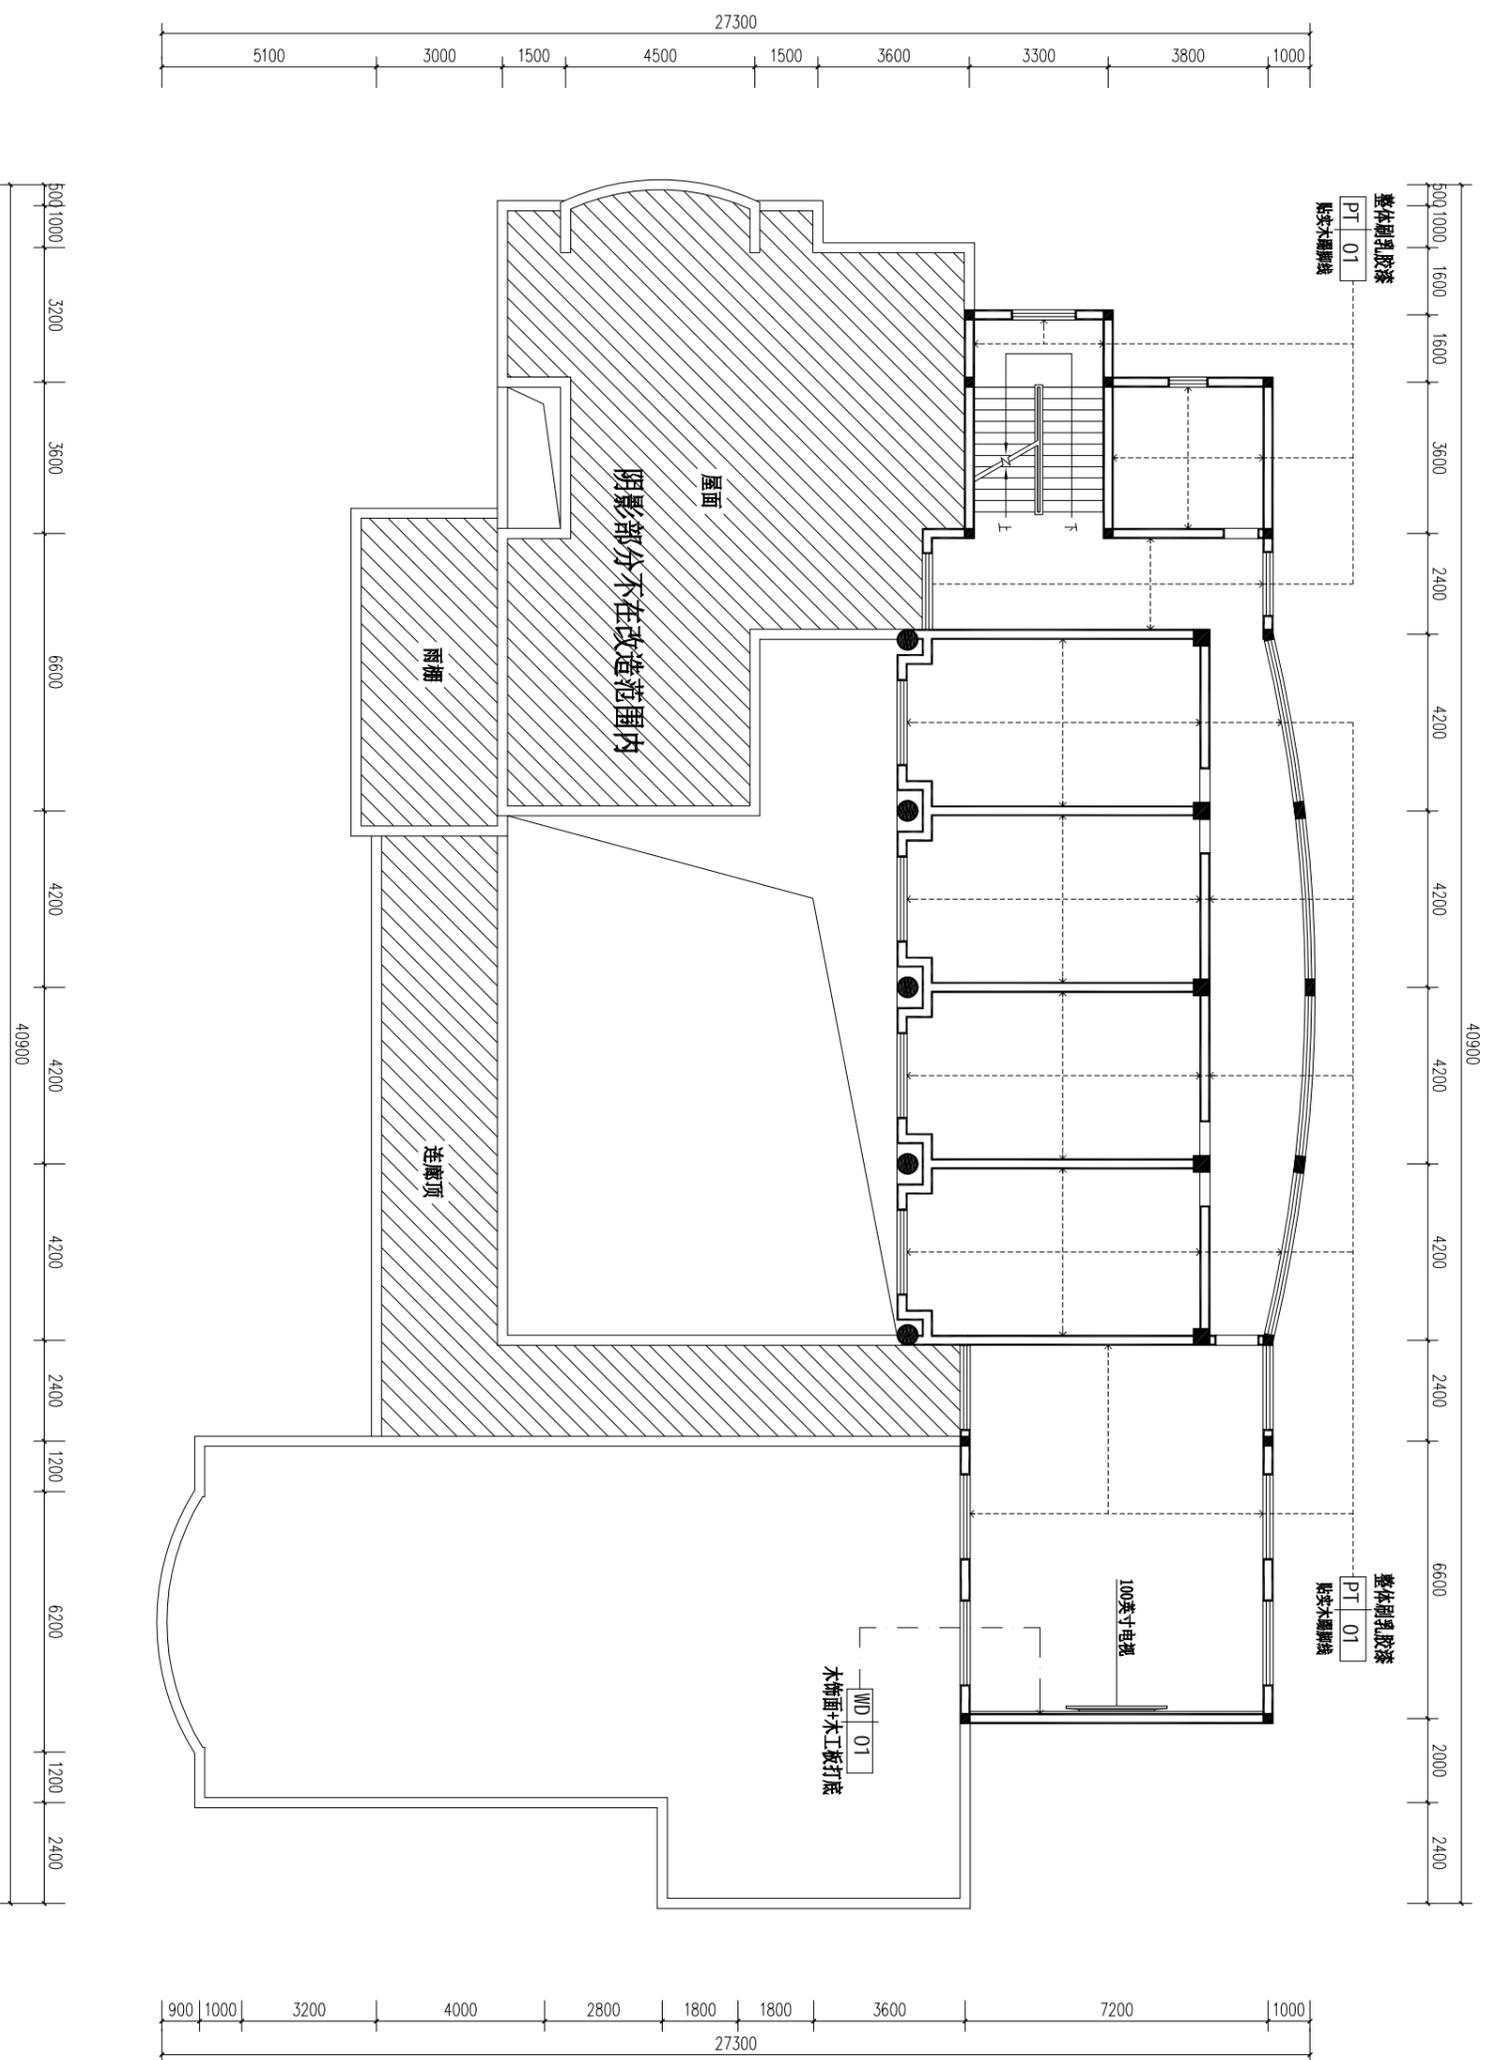

二层墙面材质图 1:100

设计单位



江苏文博建筑设计有限公司

JIANGSU WENHUA ARCHITECTURAL DESIGN CO.,LTD

ARCHITECTURAL DESIGN CO.,LTD

注册日期 2011.11.10

注册证书号 A132012796

地址: 中国江苏 扬州市 广陵路 004 号

Address: No.004 Jintan Road, Jiangdu District, Yangzhou City, China

邮编: 225000

Postal Code: 225000

电话: 0514-86288157

Phone: 0514-86288157

传真: 0514-86288144

Fax: 0514-86288144

网址: www.jfy.com/jshw.htm

Web: www.jfy.com/jshw.htm

电子邮箱: 1867228@163.com

E-mail: 1867228@163.com

版权所有

Copyright reserved

未经许可, 不得转载

Unauthorized reproduction is prohibited

如有侵权, 请联系删除

If there is any infringement, please contact us for removal

本图由 AutoCAD 软件生成

This drawing is generated by AutoCAD software

本图仅供参考, 不作为法律依据

This drawing is for reference only and shall not be used as a legal basis

设计人: 姜文涛

Designer: Jiang Wentao

审核人: 姜文涛

Reviewer: Jiang Wentao

批准人: 姜文涛

Approver: Jiang Wentao

专业负责人: 姜文涛

Specialty responsible person: Jiang Wentao

项目负责人: 姜文涛

Project manager: Jiang Wentao

设计人: 姜文涛

Designer: Jiang Wentao

审核人: 姜文涛

Reviewer: Jiang Wentao

批准人: 姜文涛

Approver: Jiang Wentao

专业负责人: 姜文涛

Specialty responsible person: Jiang Wentao

项目负责人: 姜文涛

Project manager: Jiang Wentao

设计人: 姜文涛


Designer: Jiang Wentao

审核人: 姜文涛


Reviewer: Jiang Wentao

批准人: 姜文涛


Approver: Jiang Wentao

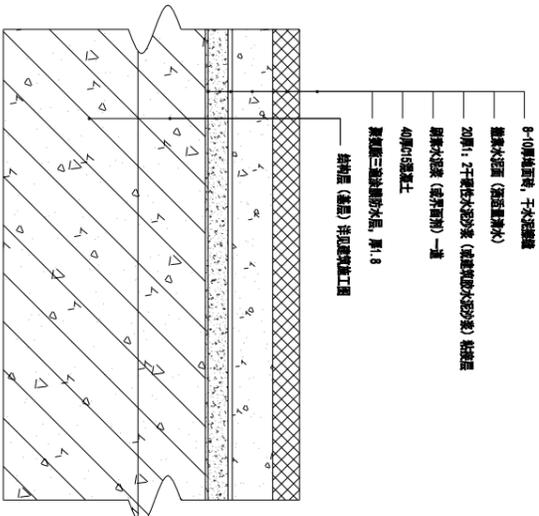


地面1 300*300地砖地面示意图
卫生间专用

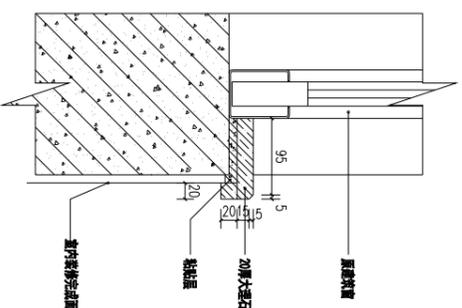


窗台板标准做法

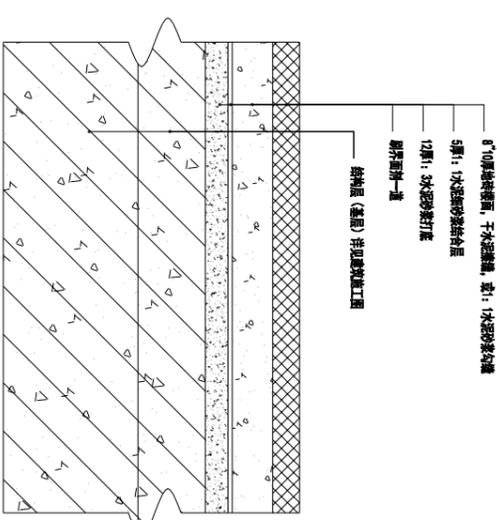

地面2 600*600、800*800地砖地面示意图

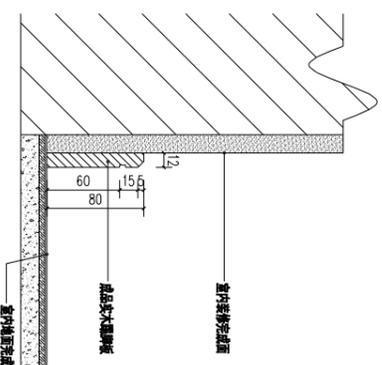

踢脚1 实木踢脚线示意图

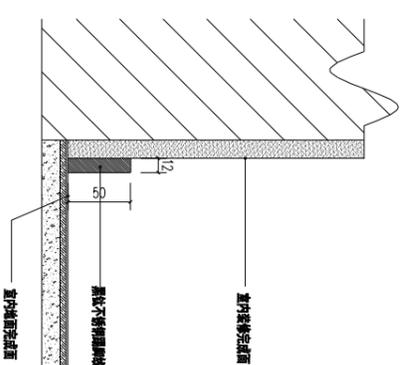

踢脚2 金属踢脚线示意图

设计单位



江苏文华建筑设计有限公司
JIANGSU WENHUA
ARCHITECTURAL DESIGN CO.,LTD
注册地址：# 楼
电话：0511-862812796
A132012796
电子邮箱：# 楼
地址：中国江苏 扬州市 广陵 004 号
Add: No.004 Jintan Road Jiangsu Yangzhou, China
邮编：225000
Road Code: 225000
电话 Tel: 0511-862812796
电传 Fax: 0511-86280844
网站 Internet: www.wjfy.com/jshwchina
电子邮箱 E-mail: 1867229@163.com

系统组成
本系统由下列部分组成
1. 系统软件
2. 系统硬件
3. 系统数据
4. 系统应用
5. 系统维护
6. 系统培训
7. 系统实施
8. 系统验收
9. 系统移交
10. 系统运行

(设计/审核)

(设计/审核)

(设计/审核)

(设计/审核)

建设单位
丹阳市吕城镇人民政府

工程名称
吕城人民法庭修缮工程

批准	APPROVE	蔡云平	蔡云平
项目负责人	PROJECT LEADER	蔡云平	蔡云平
专业负责人	PROFESSIONAL LEADER	蔡云平	蔡云平
审核	EXAMINED	蔡云平	蔡云平
校对	PROVERALERS	蔡云平	蔡云平
设计	DESIGNERS	蔡云平	蔡云平
绘图	DRAWING	蔡云平	蔡云平
名称	图名 TITLE		

节点大样图一

专业	ARCHITECTURE	装修
设计阶段	DESIGN STAGE	施工
日期	DATE	2024.10
图号	DRAWING NO.	建 11/12
设计编号		
设计名称		



江苏文博建筑设计有限公司

JIANGSU WENBO ARCHITECTURAL DESIGN CO.,LTD

江苏文博建筑设计有限公司

注册证号: A132012796

地址: 中国江苏 扬州市 广陵 004 号

Address: No.004 Jintan Road Jiangyang Shuangfa China

邮编: 225000 Postal Code: 225000

电话: Tel: (0511)-86283157

传真: Fax: (0511)-86283644

网址: Internet Address: www.jbyg.com/jshbchina

电子邮箱: E-mail: 1867228@163.com

版权所有
本公司保留所有权利
未经许可不得复制或传播
如有任何侵权或不当行为
我们将依法追究法律责任
本图仅供方案参考,不作为依据

(注:同材料)

(注:同材料)

(注:同材料) (注:同材料)

建设单位
丹阳市吕城镇人民政府


工程名称
吕城人民法庭修缮工程

批准	APPROVE	蔡云平	蔡云平
项目负责人	PROJECT LEADER	蔡雪梅	蔡雪梅
专业负责人	PROFESSIONAL LEADER	蔡雪梅	蔡雪梅
审核	EXAMINED	蔡雪梅	蔡雪梅
校对	PROVERBALERS	周晓斌	周晓斌
设计	DESIGNERS	蔡雪梅	蔡雪梅
绘图	DRAWING	蔡雪梅	蔡雪梅


图名 TITLE

节点大样图二

专业	ARCHITECTURE	类别	施工
设计阶段	DESIGN STAGE	图号	10
日期	DATE	日期	2024.10
图号	DRAWING NO.	建造	12/12
设计编号			
设计合同号			

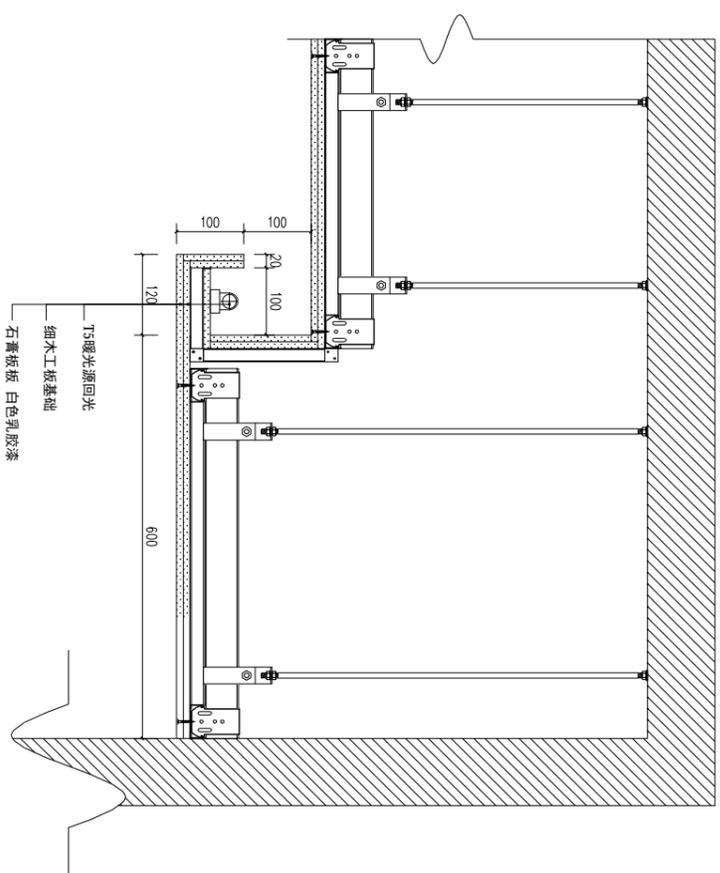

吊顶2 暗灯槽标准做法

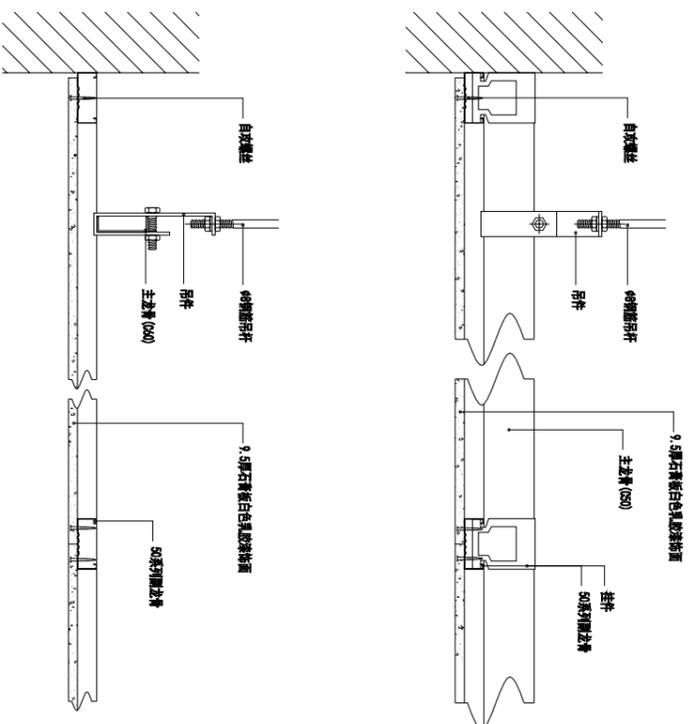

吊顶1 石膏板吊顶乳胶漆饰面示意图

办公室, 门厅, 审判室 50系列主龙骨

设计单位



江苏文博建筑设计有限公司

JIANGSU WENHUA
ARCHITECTURAL DESIGN CO.,LTD

注册建筑师

注册结构师

注册设备工程师

注册暖通工程师

注册给排水工程师

注册电气工程师

注册岩土工程师

注册城乡规划师

注册造价工程师

注册监理工程师

注册环境影响评价工程师

注册安全工程师

注册消防工程师

注册测绘师

注册土地估价师

注册资产评估师

注册税务师

注册审计师

注册税务师

设计单位



江苏文博建筑设计有限公司

JIANGSU WENHUA
ARCHITECTURAL DESIGN CO.,LTD

注册建筑师

注册结构师

注册设备工程师

注册暖通工程师

注册给排水工程师

注册电气工程师

注册岩土工程师

注册城乡规划师

注册造价工程师

注册监理工程师

注册环境影响评价工程师

注册安全工程师


注册消防工程师

注册测绘师

注册土地估价师

注册资产评估师

注册税务师

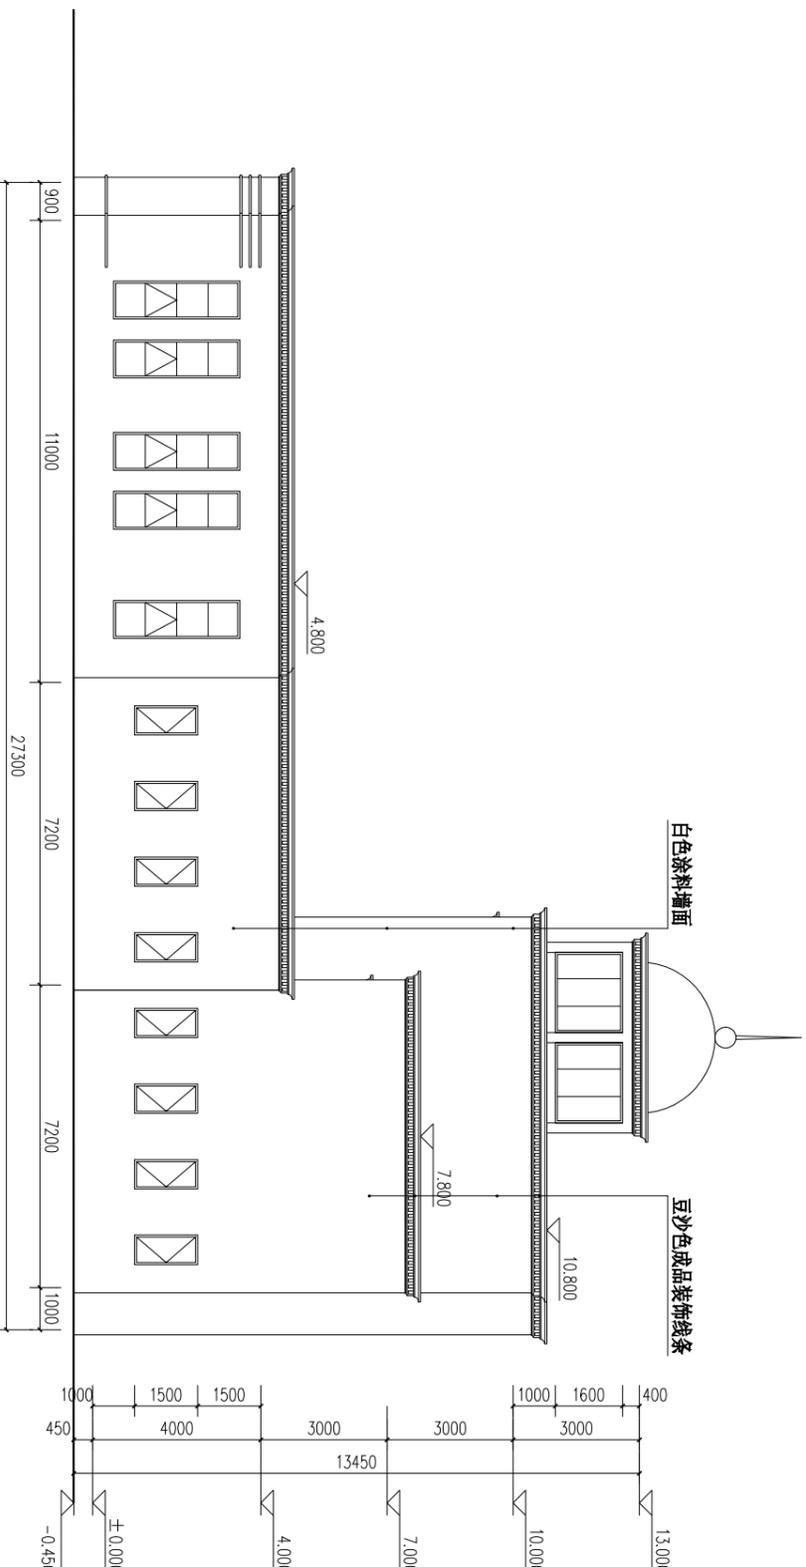

东立面图 1:100

注:

1. 本立面图为示意门窗图, 外门窗拆除更新。
2. 外墙涂料不调整。

专业	建筑
设计阶段	施工图
日期	2024.10
图号	建施/2
设计编号	5

设计单位



江苏文博建筑设计有限公司

JIANGSU WENHUA
ARCHITECTURAL DESIGN CO.,LTD

注册建筑师 证书号 A132012796

注册结构师 证书号 004号

地址: 中国江苏扬州市江都区 004号
Add: No.004 Jintan Road Jiangdu District Yangzhou City

邮编: 225000

电话: 0511-86283157

传真: 0511-86283644

网址: www.jfyg.com/jshkchina

电子邮箱: 1867229@163.com

版权所有
未经许可不得复制或传播
本工程所有设计文件
均受法律保护
本图仅供本次设计使用, 不得另作他用

(注明材料)

(注明材料)

(注明材料) (注明材料)


建设单位
丹阳市吕城镇人民政府

工程名称
吕城人民法庭修缮工程

批准	审批人	审批日期	审批人
审核	审核人	审核日期	审核人
校对	校对日期	校对日期	校对日期
设计	设计日期	设计日期	设计日期
绘图	绘图日期	绘图日期	绘图日期

西立面图

专业	建筑
设计阶段	施工图
日期	2024.10
图号	3/5
设计编号	
设计合同号	

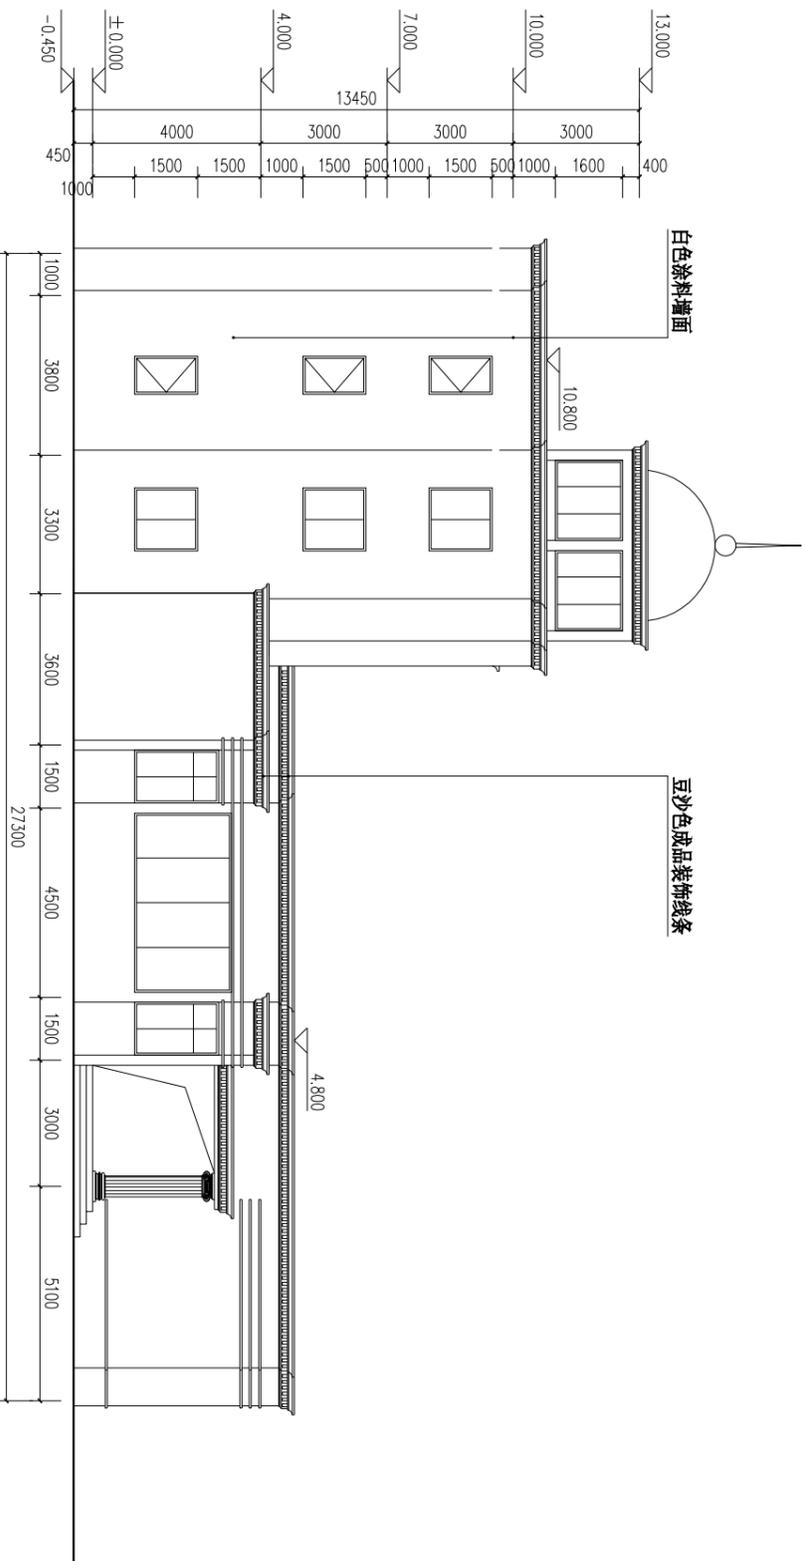

西立面图 1:100

注:

1. 本立面图为示意门窗图, 外门窗拆除更新。
2. 外墙涂料不调整。

设计单位



江苏文博建筑设计有限公司

JIANGSU WENHUA
ARCHITECTURAL DESIGN CO.,LTD

注册建筑师

注册工号: A132012796

地址: 中国江苏 扬州市 广陵区 004 号

Address: No.004 Jintan Road Jiangcheng Street Guangling District Yangzhou City

邮编: 225000

Postal Code: 225000

电话: 0514-86283157

Phone: 0514-86283157

传真: 0514-86283144

Fax: 0514-86283144

网址: www.jbyg.com/jshwchina

网站: www.jbyg.com/jshwchina

电子邮箱: 1867228@163.com

E-mail: 1867228@163.com

版权所有

未经授权不得复制或传播

本工程所有权利均归设计单位所有


如有不妥之处请即与我们联系

本图仅供方案参考,不作为施工依据

(注:同层材料)

豆沙色成品装饰线条

白色涂料墙面

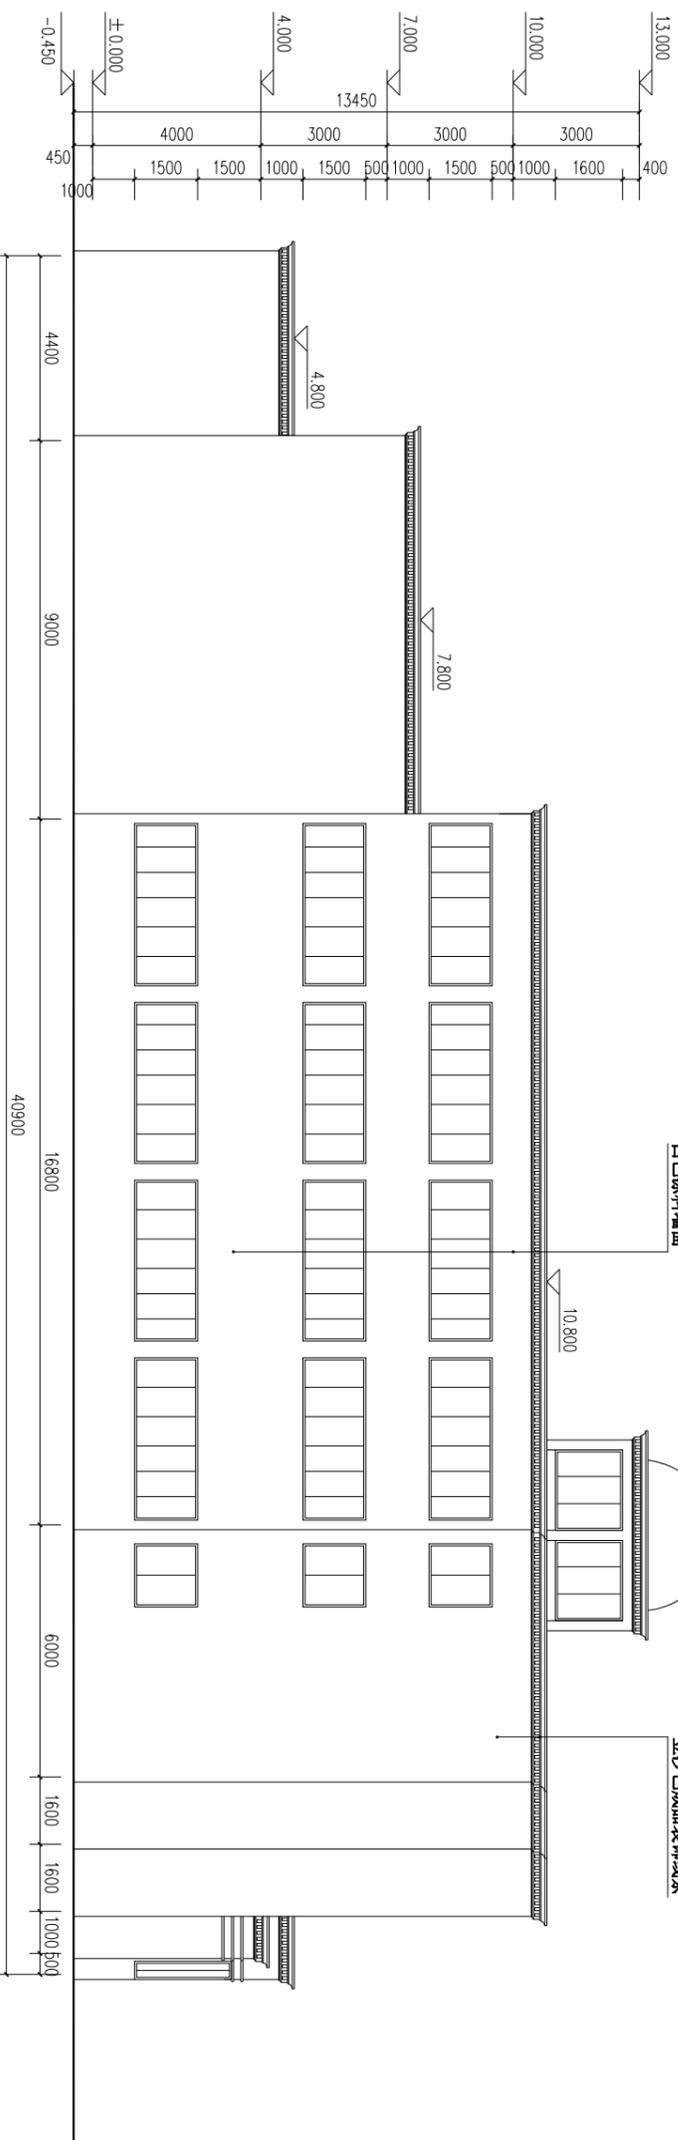

北立面图 1:100

注:

1. 本立面图为示意门窗图, 外门窗拆除更新。
2. 外墙涂料不调整。

专业	建筑
设计阶段	施工
日期	2024.10
图号	建施 4/5
设计编号	
设计合同号	

批准	审批人	审批日期
专业负责人	注册建筑师	
审核	注册建筑师	
设计	注册建筑师	
绘图	注册建筑师	

北立面图

建设单位
丹阳市吕城镇人民政府

工程名称
吕城人民法庭修缮工程

设计单位



江苏文博建筑设计有限公司

JIANGSU WENHUA
ARCHITECTURAL DESIGN CO.,LTD

注册建筑师

注册结构师

注册设备工程师

注册暖通工程师

注册给排水工程师

注册电气工程师

注册岩土工程师

注册城乡规划师

注册造价工程师

注册监理工程师

注册环境影响评价工程师

注册安全工程师

注册消防工程师

注册测绘师

注册土地估价师


注册资产评估师

注册税务师

注册审计师

注册税务师

1-1剖面图

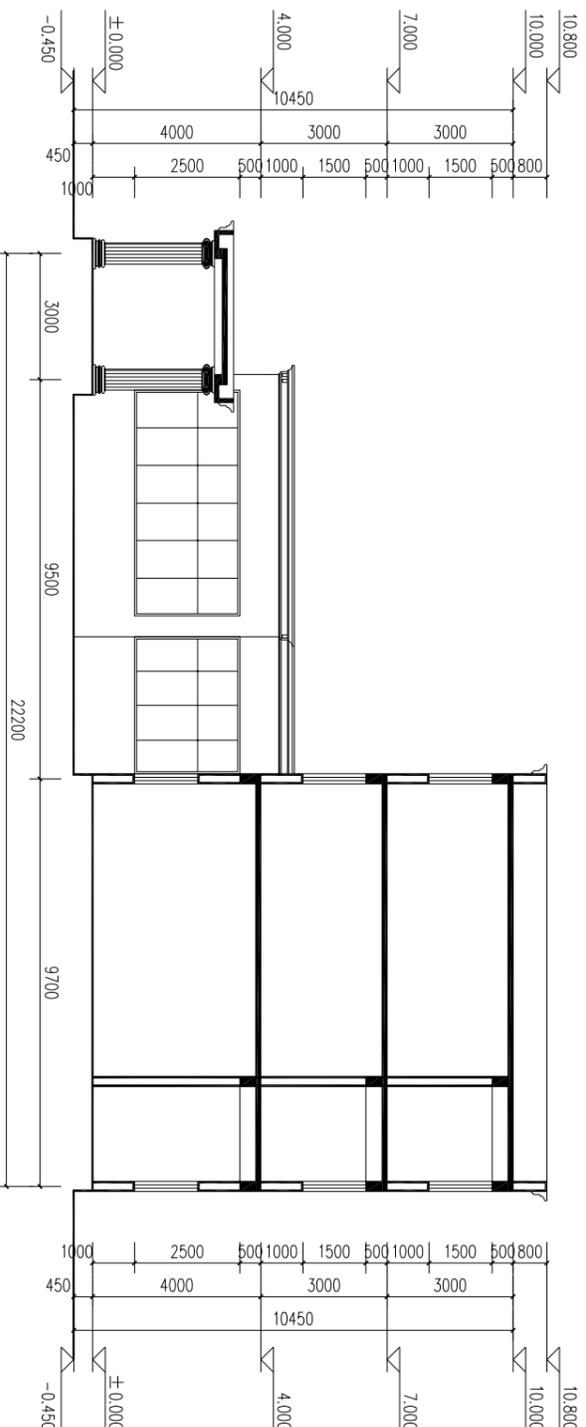

1-1剖面图 1:100

注:

- 1. 本立面图为示意门窗图, 外门窗拆除更新。
- 2. 外墙涂料不调整。

工程名称	吕城人民法庭修缮工程
建设单位	丹阳市吕城镇人民政府
设计单位	江苏文博建筑设计有限公司
设计日期	2024.10
设计人员	王强
审核人员	王强
批准人员	王强
专业负责人	王强
项目负责人	王强
设计人	王强
校对	王强
审核	王强
批准	王强
专业负责人	王强
项目负责人	王强
设计人	王强
校对	王强
审核	王强
批准	王强
专业负责人	王强
项目负责人	王强
设计人	王强
校对	王强
审核	王强
批准	王强