

建筑工程施工图设计编号:
A23205614-1

江苏华翕工程设计研究院有限公司

JIANGSU HUAXI INSTITUTE OF ARCHITECTURAL DESIGN CO.,LTD

业务号
Project No. HX2024.004

专业
Discipline 建筑

设计阶段
Stage 施工图

图号
Drawing No. 1/1


日期
Date 2024.05

此图纸必须经图纸审核机构审查合格盖章,并经消防审批部门审查合格盖章后方可施工。

图 纸 目 录

Drawing List

序号 S.N	图 纸 名 称 Drawing Title	图 号 Drawing No.	图 幅 Size	备 注 Comments
01	施工图设计说明(一)	建筑 -01	A1	
02	施工图设计说明(二) 节点详图	建筑 -02	A1	
03	施工图设计说明(三) 门窗表 门窗大样	建筑 -03	A1	
04	一层平面图	建筑 -04	A2	
05	原楼层平面图	建筑 -05	A2	
06	北立面图 南立面图 东立面图 西立面图 1-1 剖面图	建筑 -06	A2	
07	通用节点大样图	建筑 -07	A0	
08				
09				
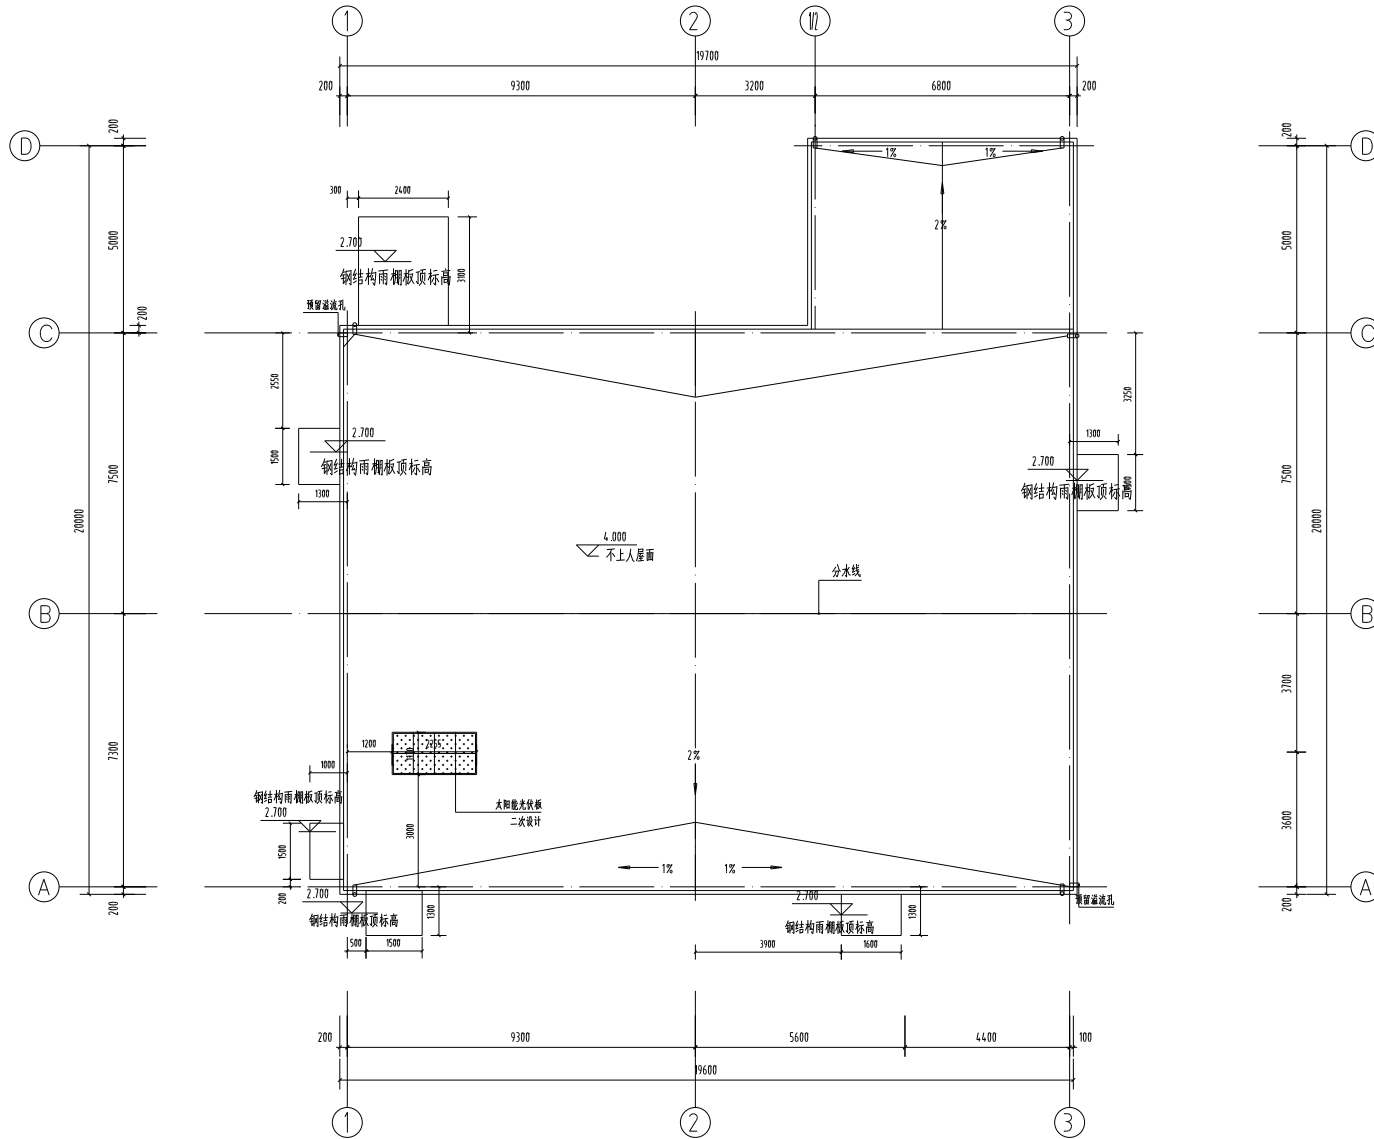

专业图
COUNTERTOP

专业 PLAN PROVIDED	暖通 HEATING WATER
专业 ARCHITECTURE	电气 ELECTRIC
专业 STRUCTURE	暖通 HVAC



江苏华鑫工程设计研究院有限公司
JIANGSU HUAXI INSTITUTE OF ARCHITECTURAL DESIGN CO.,LTD

注册
A23295616-1

专业出图章
Stamp of Design Flat

注册执业章
Stamp of Registration

建设单位
Client
连云港市海州区

工程名称
Project Name
连云港市海州区(1)项目

图名
Drawing Title
厨房平面图

审定
Approved by
孙和瑞

审核
Verified by
孙和瑞

项目负责人
Project manager
孙长伟

专业负责人
Profession manager
孙长伟

校对
Checked by
孙长伟

设计
Designer
张强

工程编号
PROJECT NO.
HX2024-004

设计阶段
JOB STAGE
施工图

版本号
REV
第一版

专业
Discipline
建筑





图幅
SIZE
A2


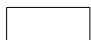
册号
Drawing No.
05

比例
Scale
1:100

日期
Date
2024.05

本图仅供本项目使用，不得用于其他项目。
未经许可，不得复制或传播。

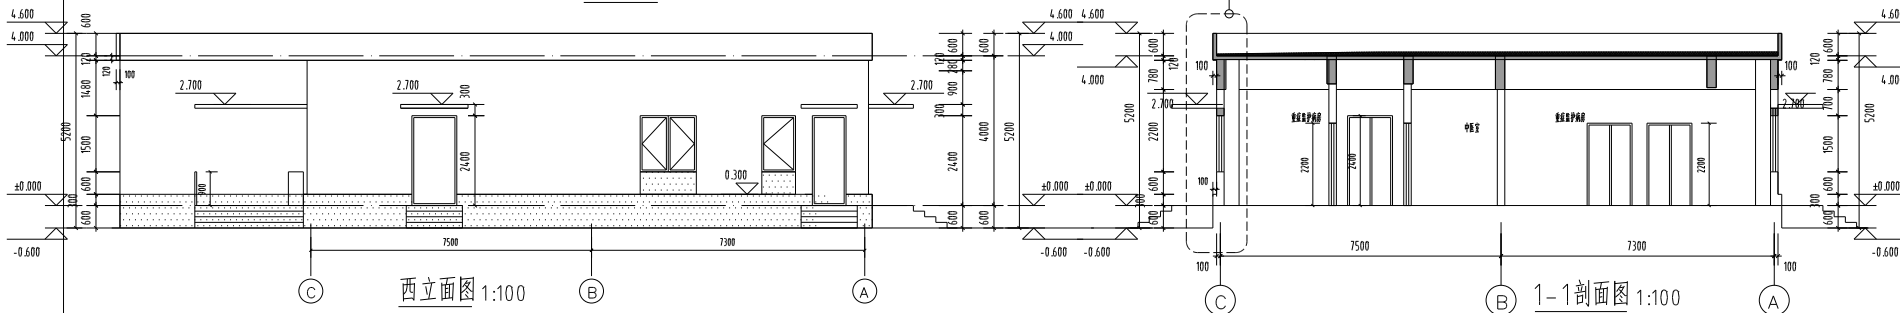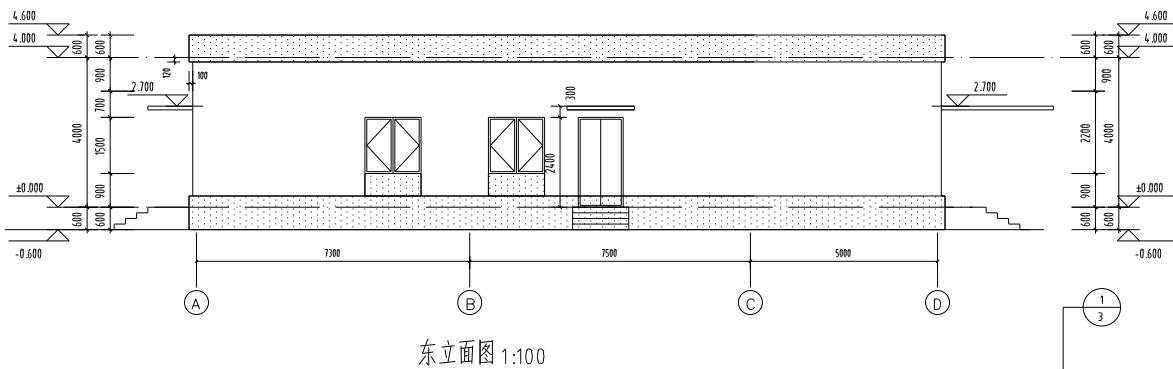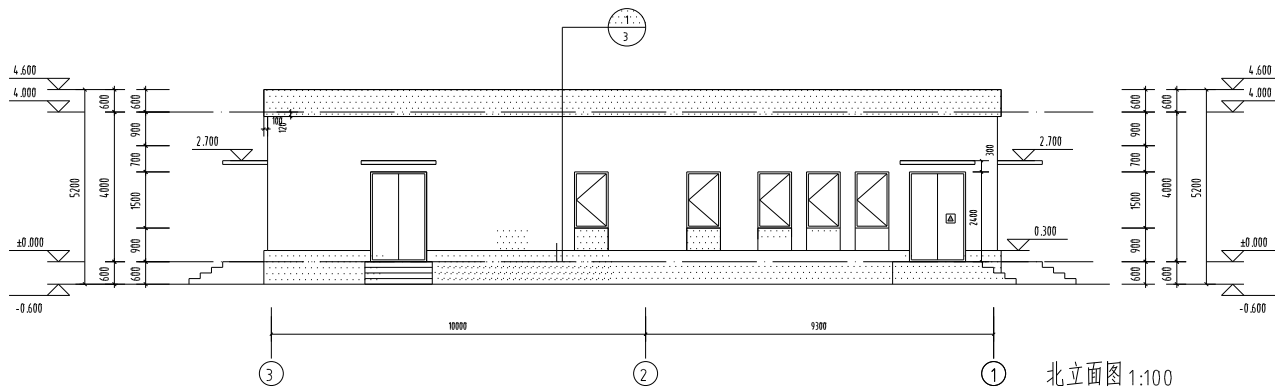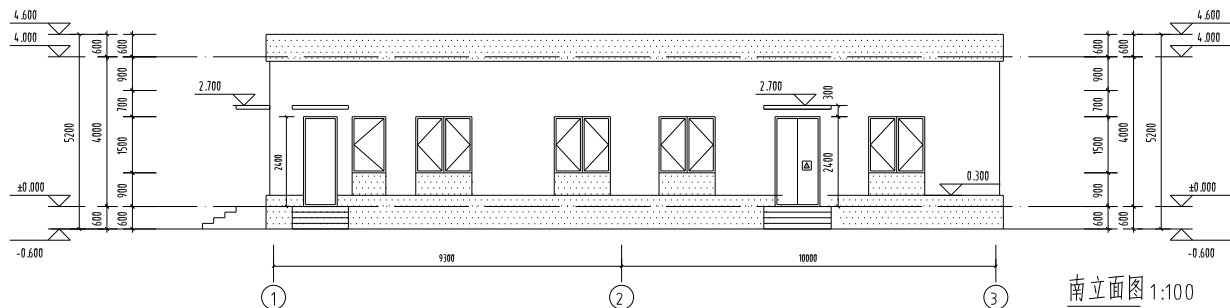

 深灰色真石漆(GB(114110 124))
 深灰色真石漆(GB(200200 200))

CONTENTS	
目录	CONTENTS
专业	专业
PLANNING	建筑
ARCHITECTURE	电气
STRUCTURE	暖通



江苏华鑫工程设计研究院有限公司
 JIANGSU HUAXI INSTITUTE OF ARCHITECTURAL DESIGN CO.,LTD
 注册证书编号: A23295616-1
 专业: 建筑设计

项目负责人	Stamp of Design Flat
注册建筑师	Stamp of Registration

建设单位	连云港中远城
设计单位	江苏华鑫工程设计研究院有限公司

Project Name	连云港中远城
Client	连云港中远城
Design Title	1-1剖面图
Approved by	张强
Verified by	张强
Project Manager	张强
Designer	张强
Revision	第一版
Scale	1:100
Date	2024.05

