


# 江宁区法院“智慧法院”

## 项目图纸


# 一、平面总图



## 二、增建审判楼平面图

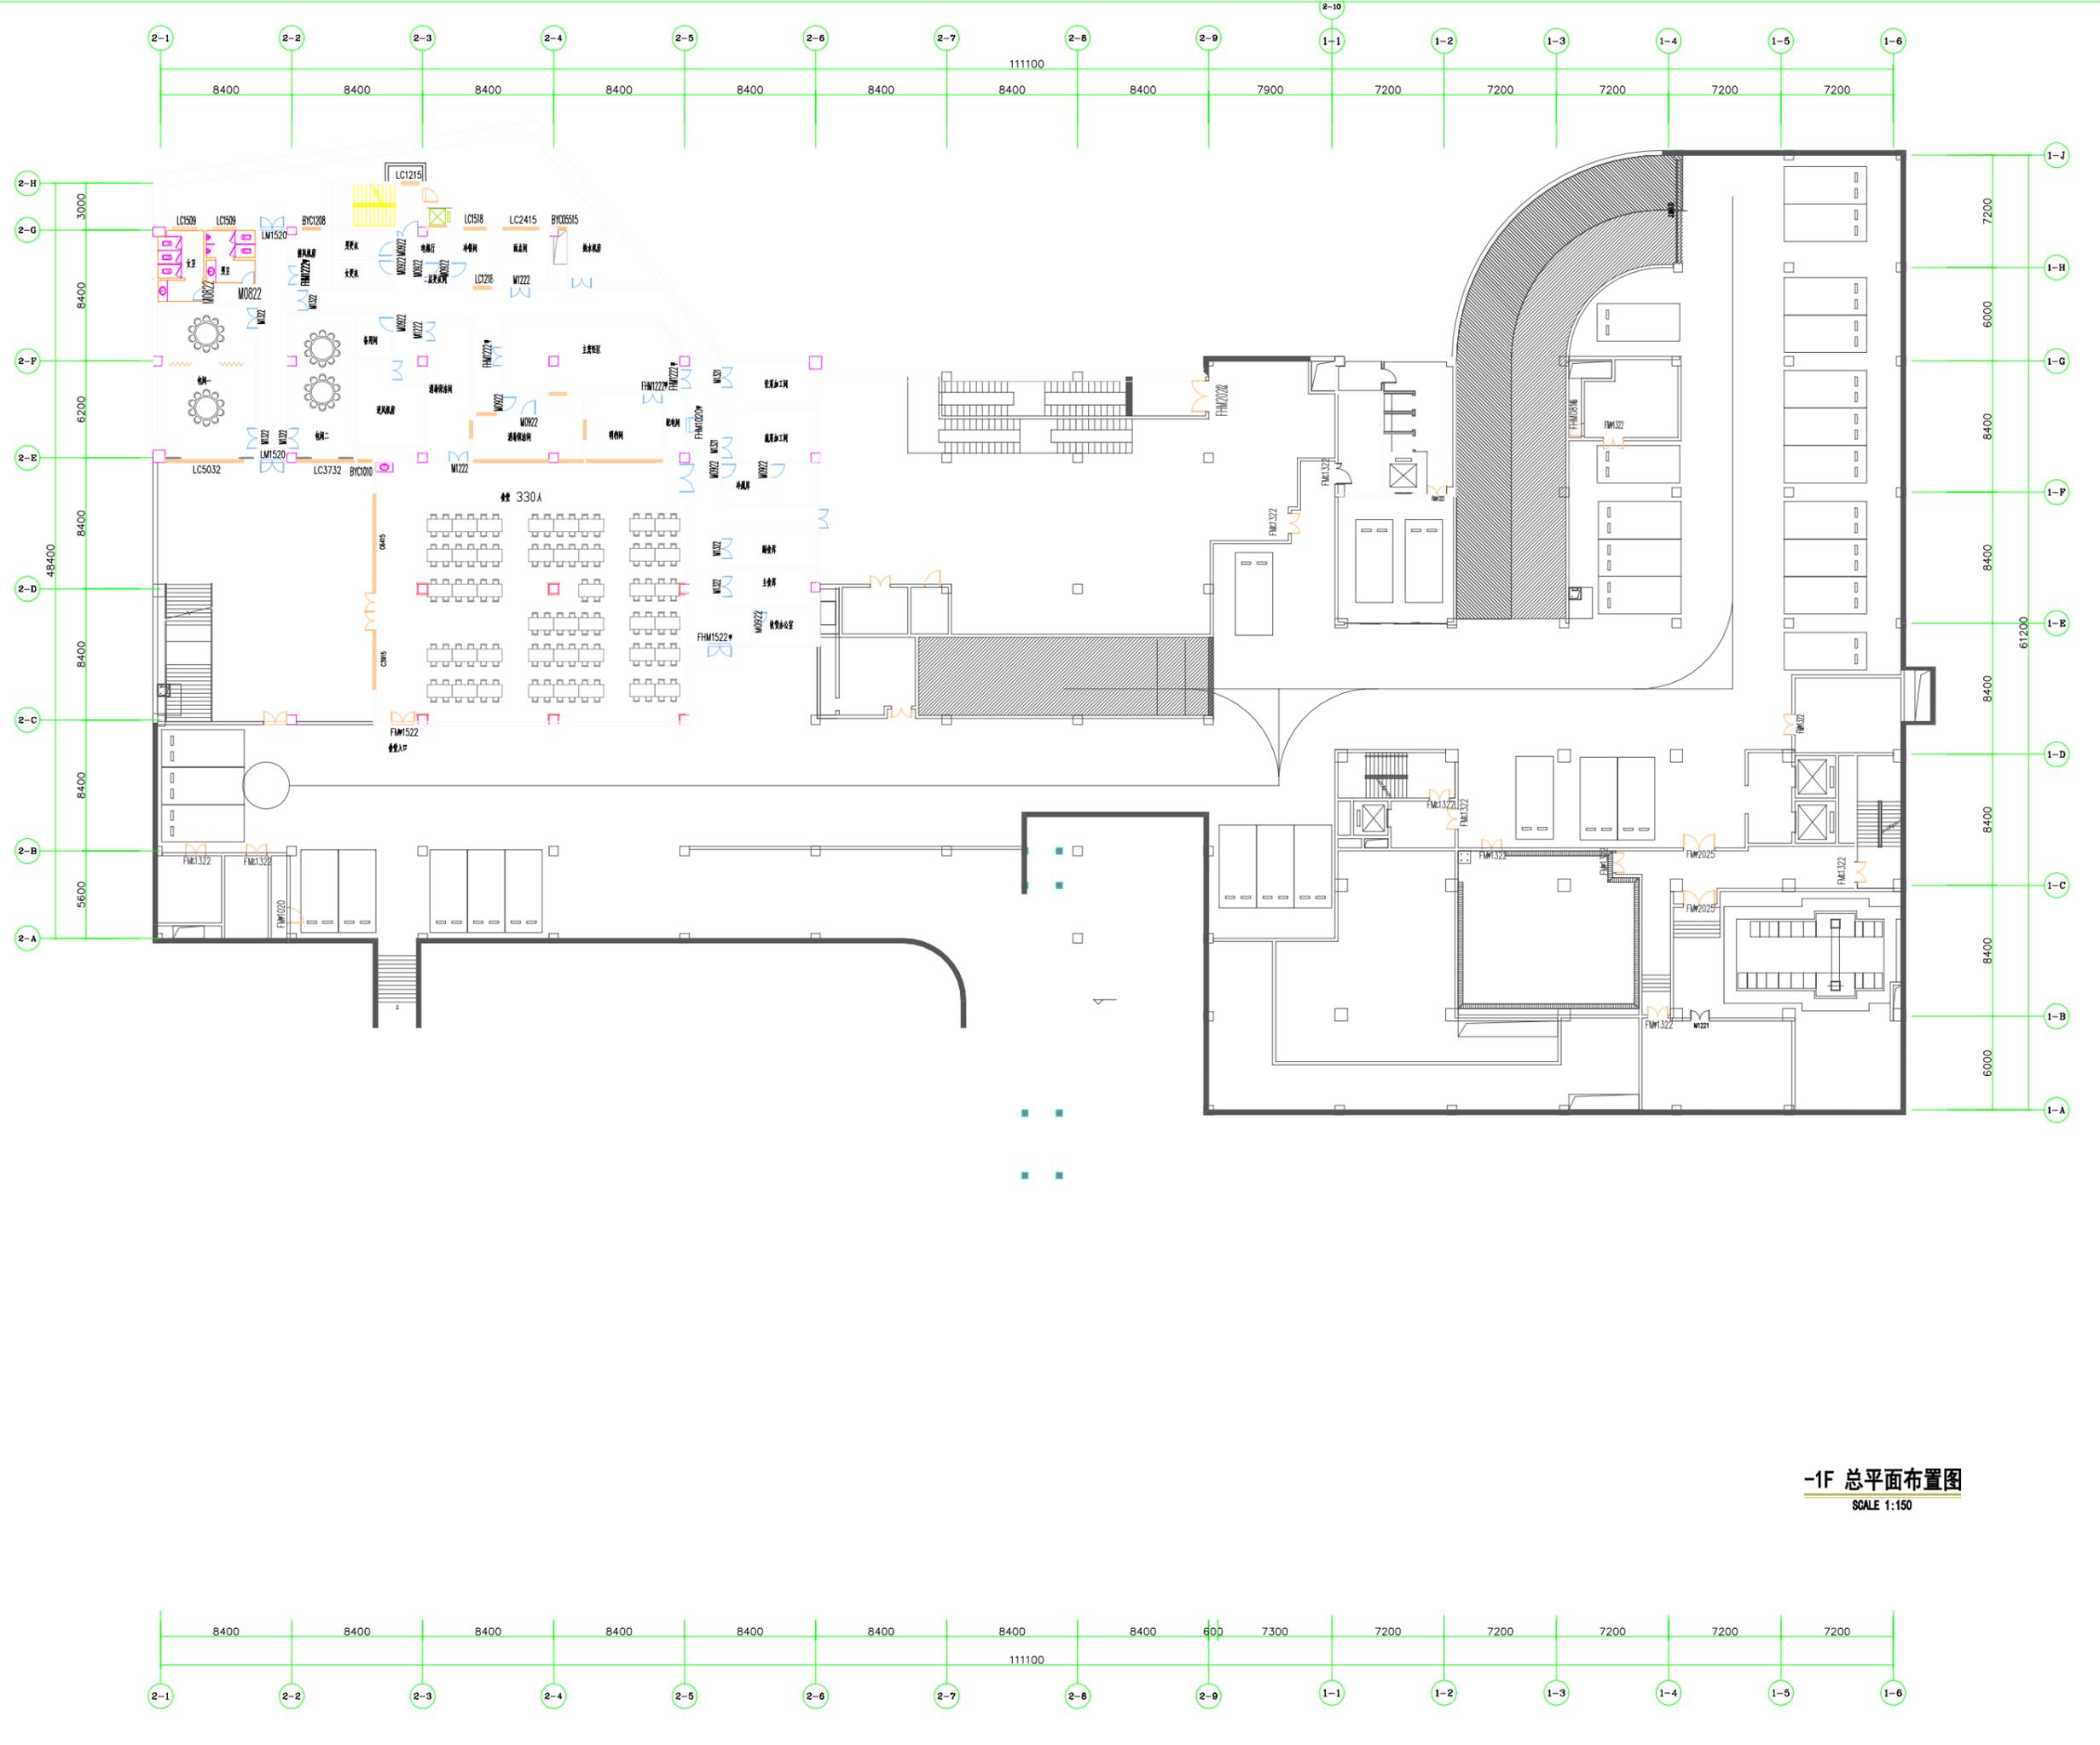


-1F 总平面布置图  
SCALE 1:150

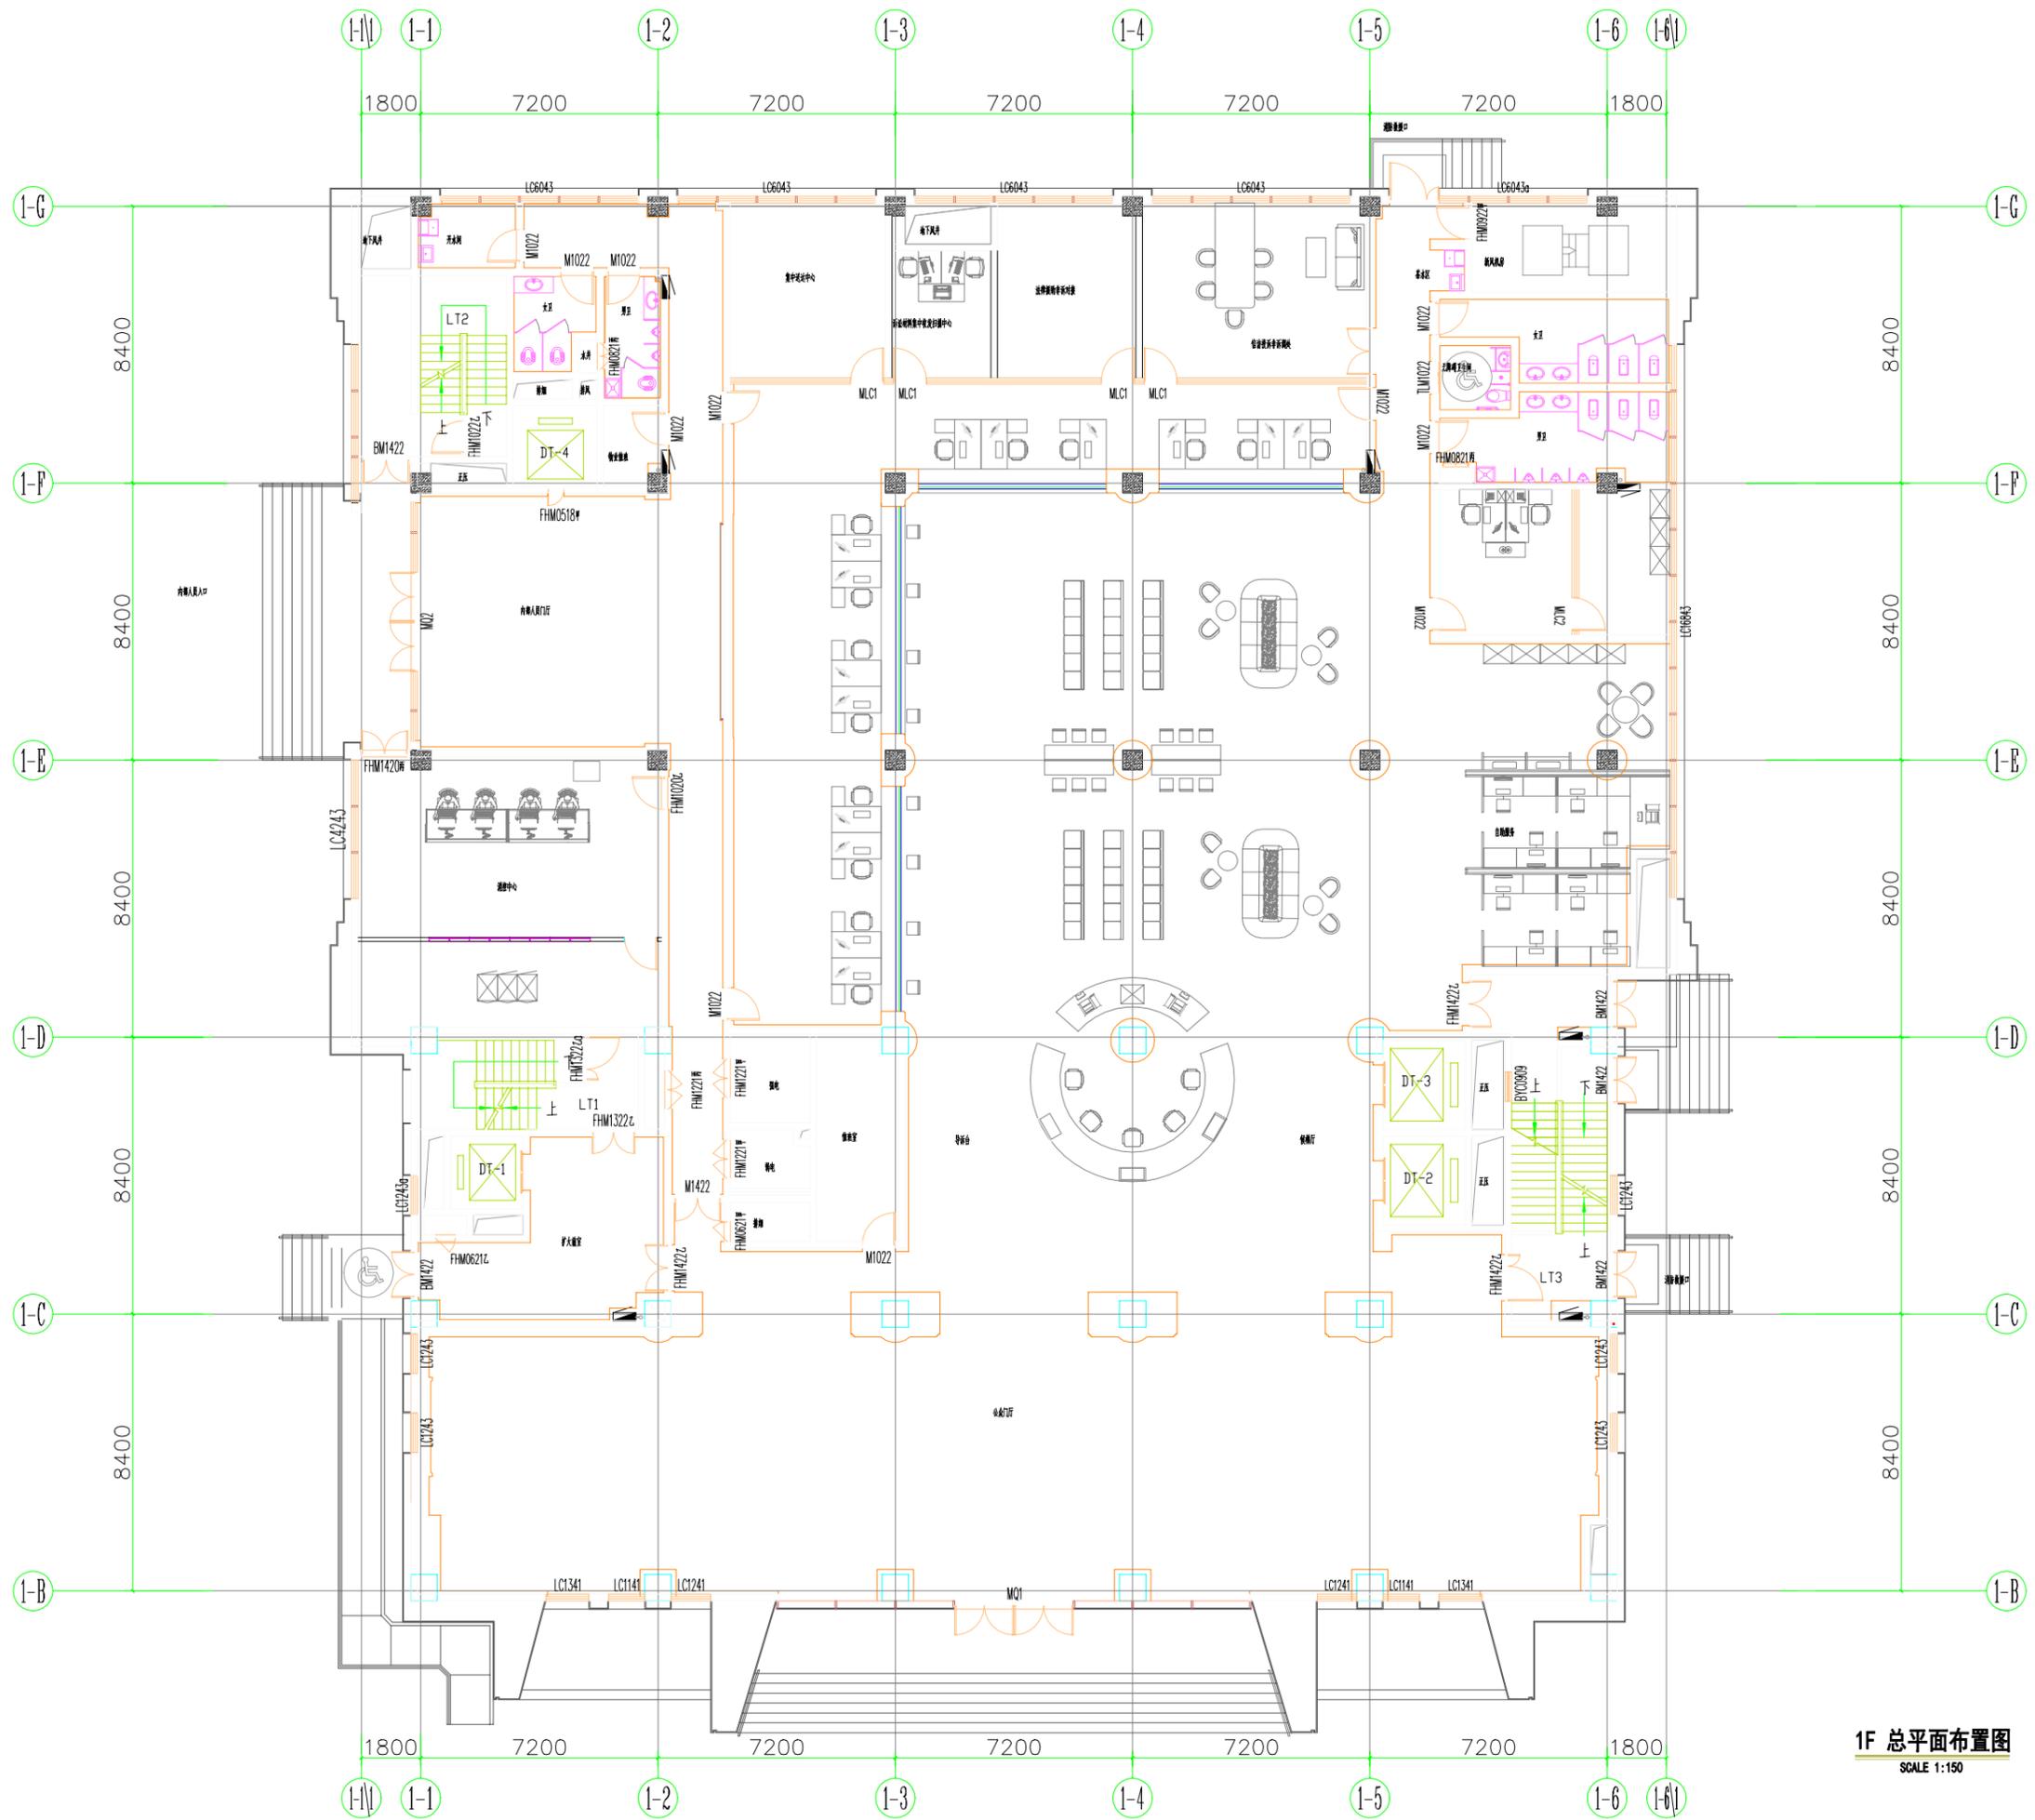


1F 总平面布置图  
SCALE 1:150




**2F 总平面布置图**  
SCALE 1:150

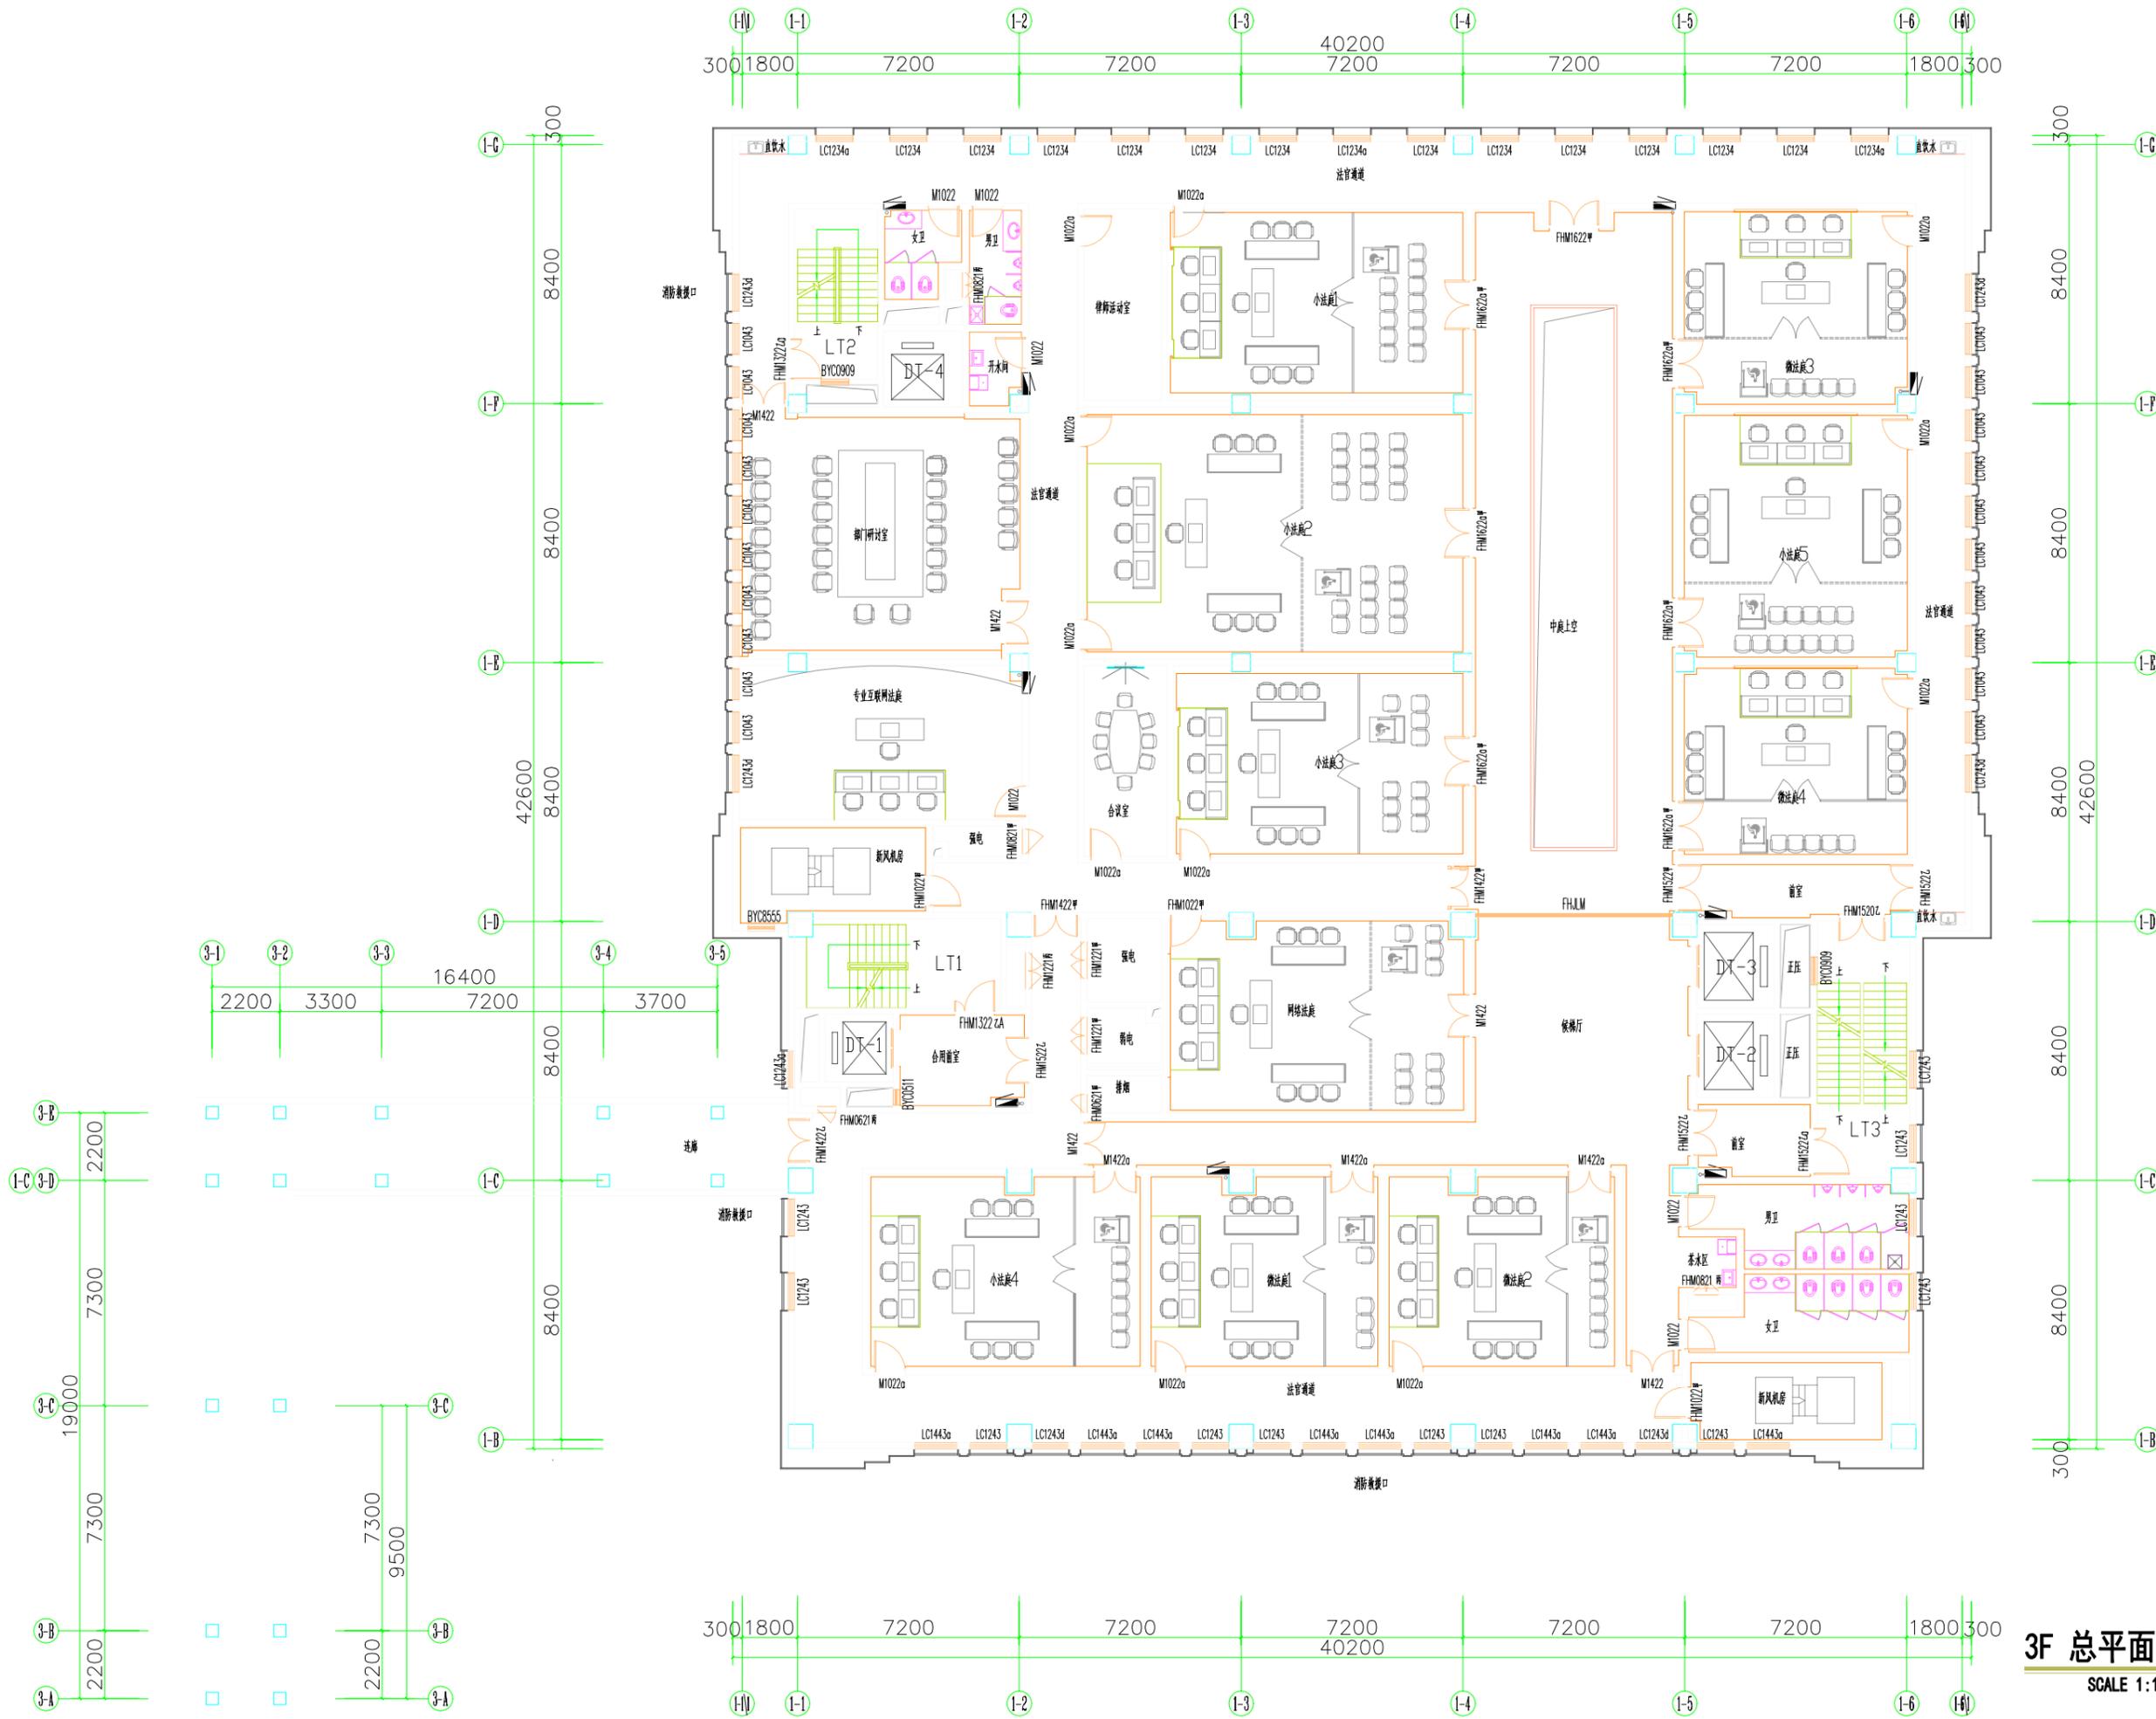


**3F 总平面布置图**  
SCALE 1:150

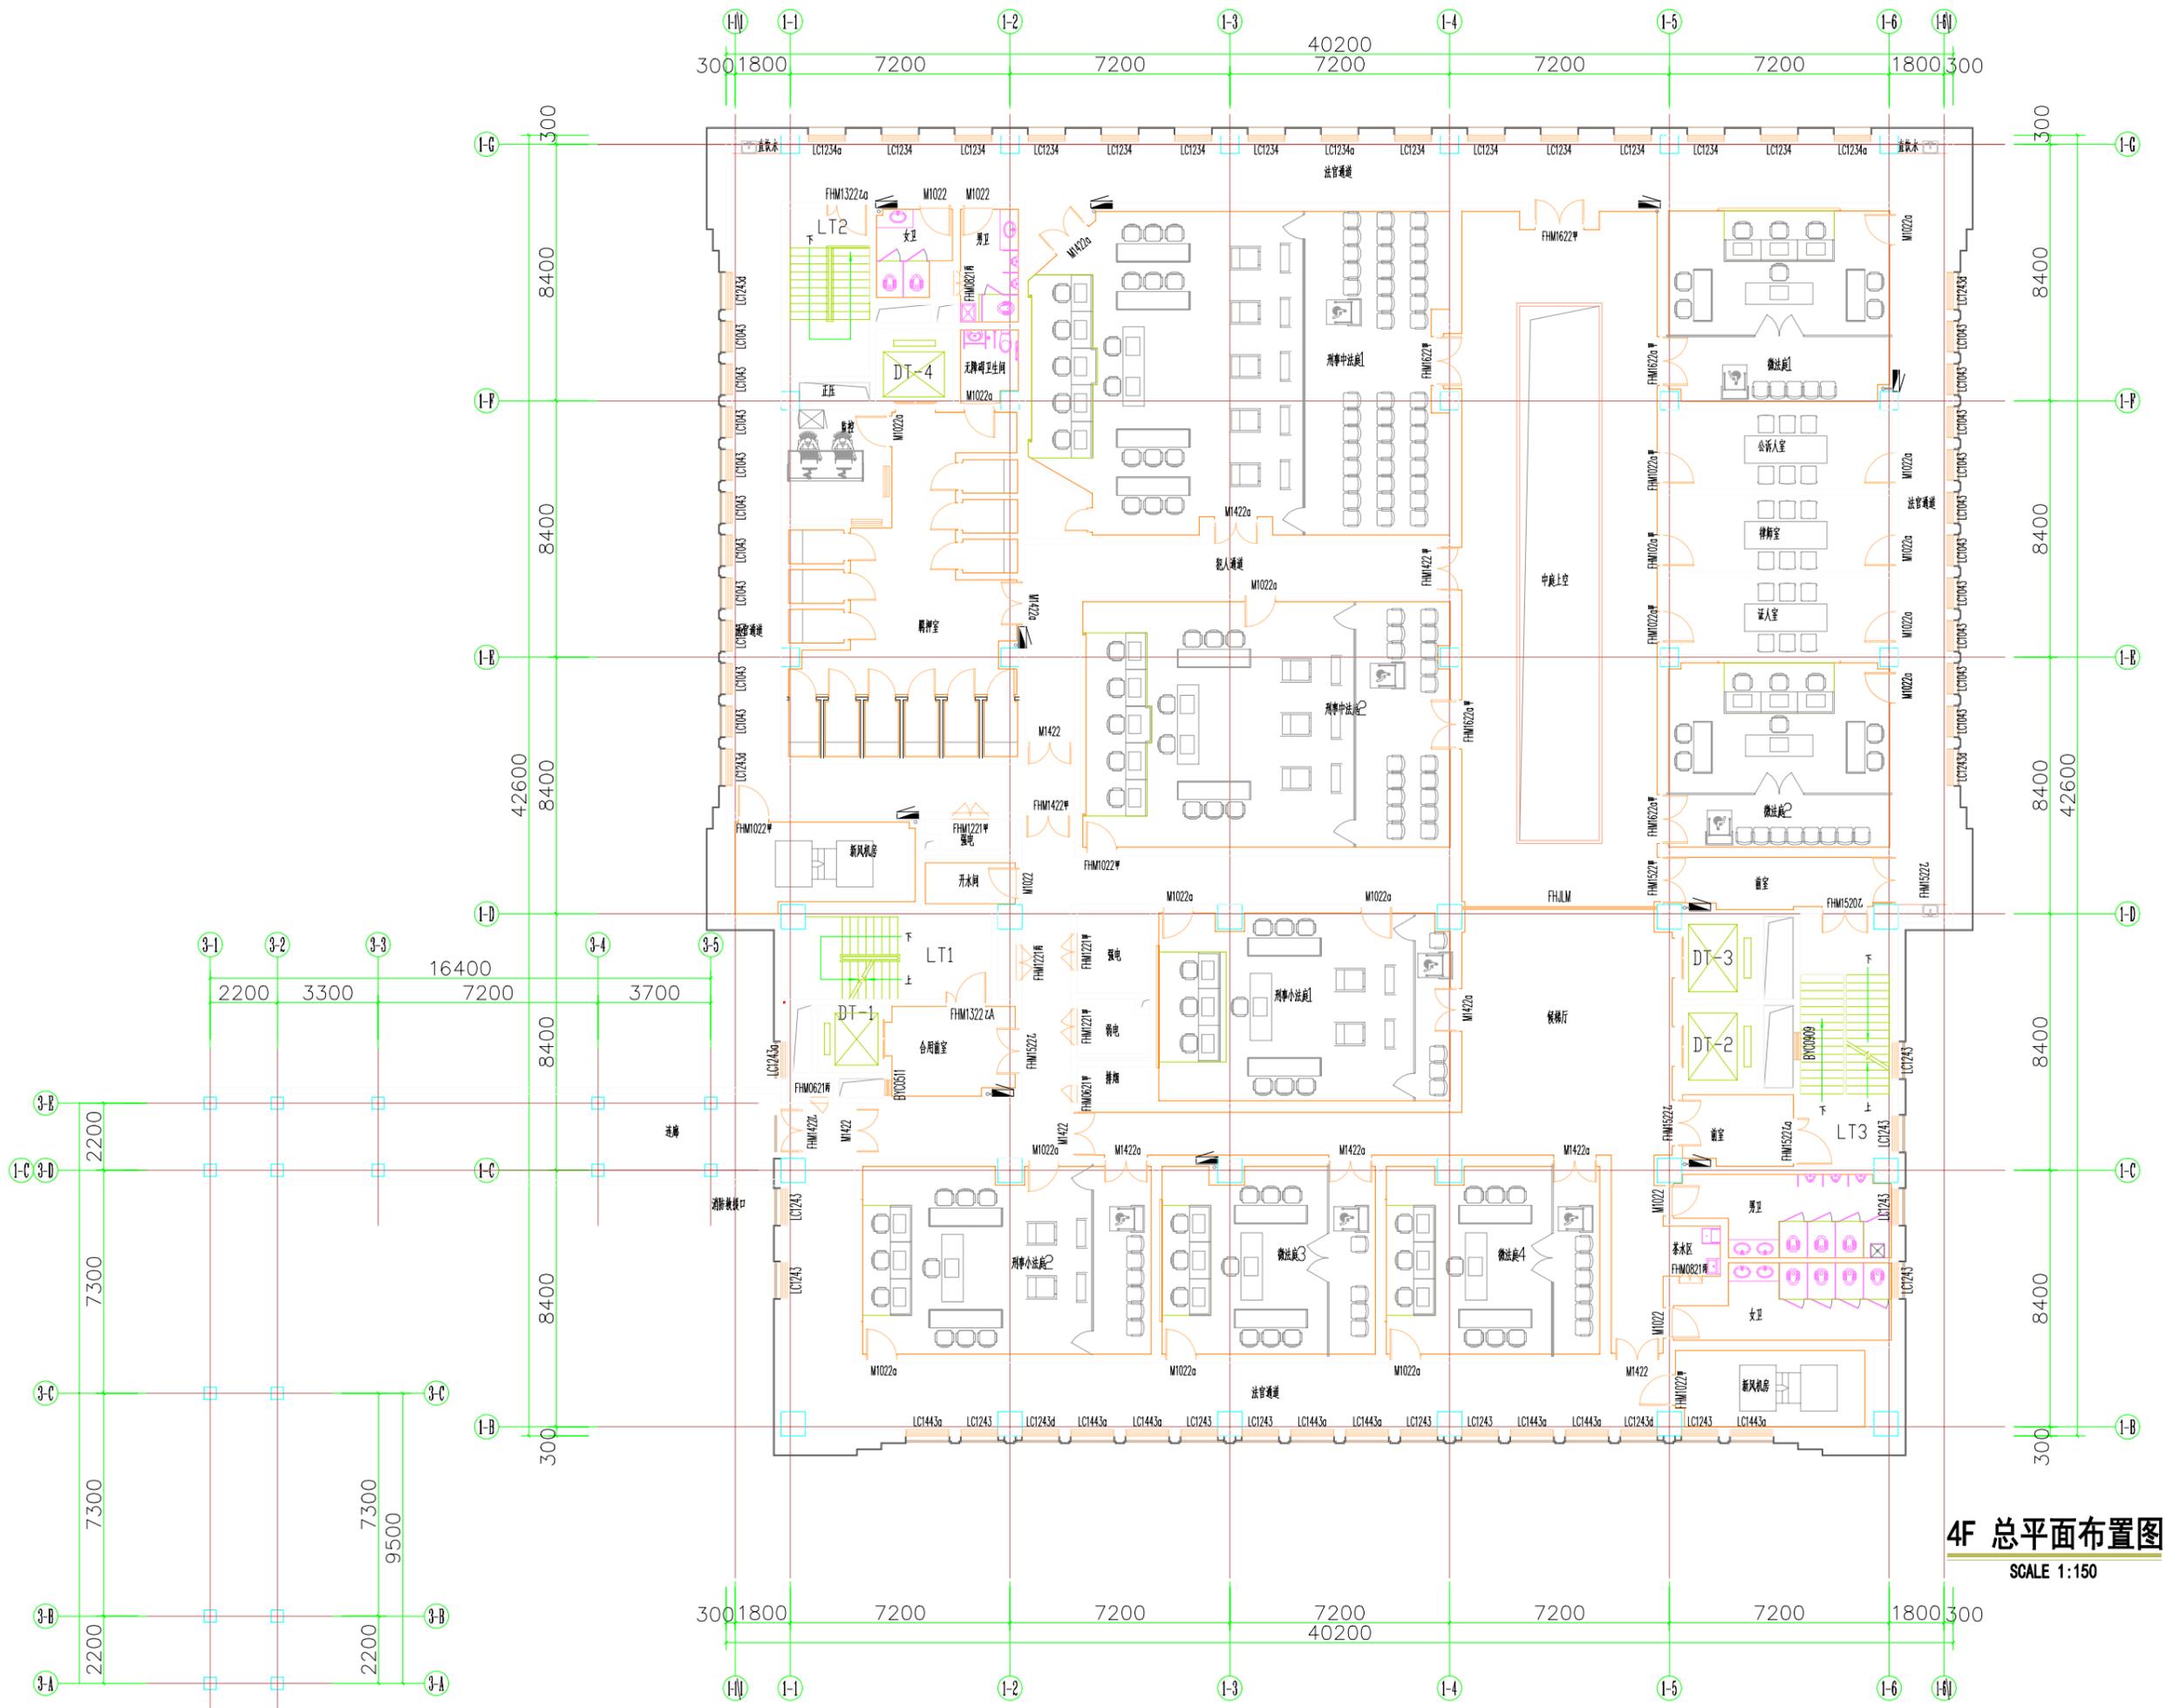

**4F 总平面布置图**  
SCALE 1:150

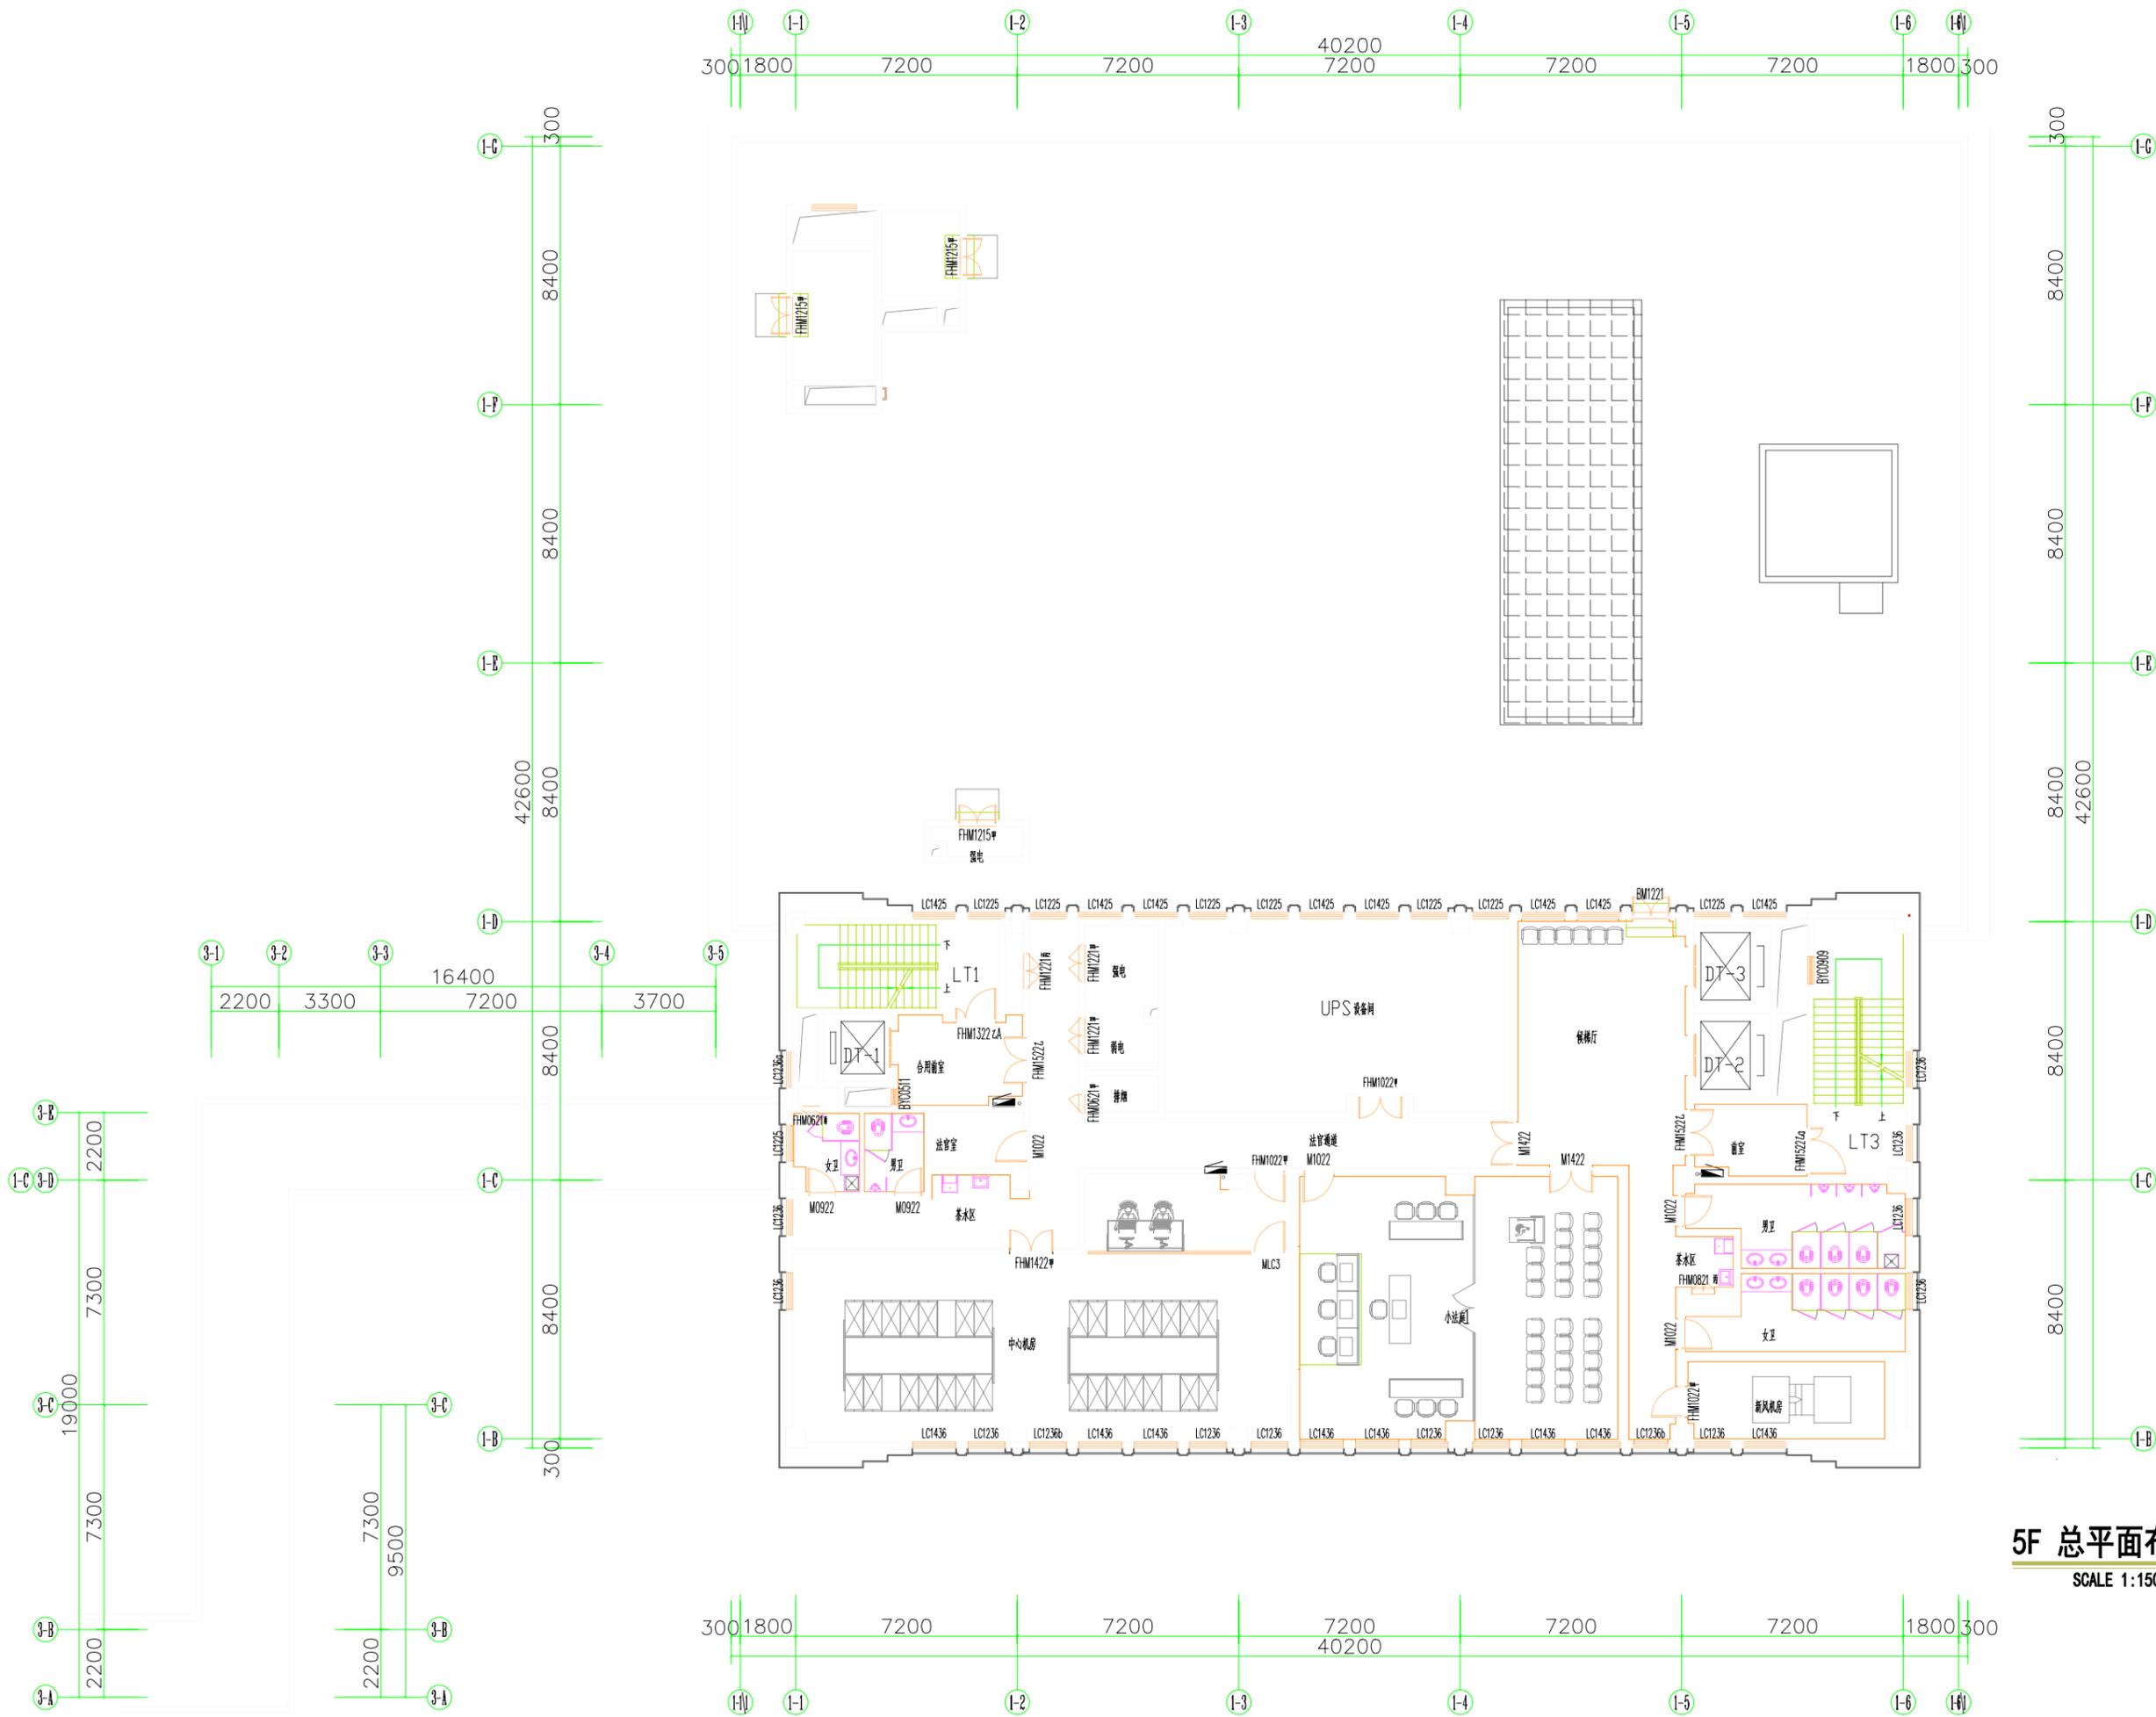


**5F 总平面布置图**  
SCALE 1:150

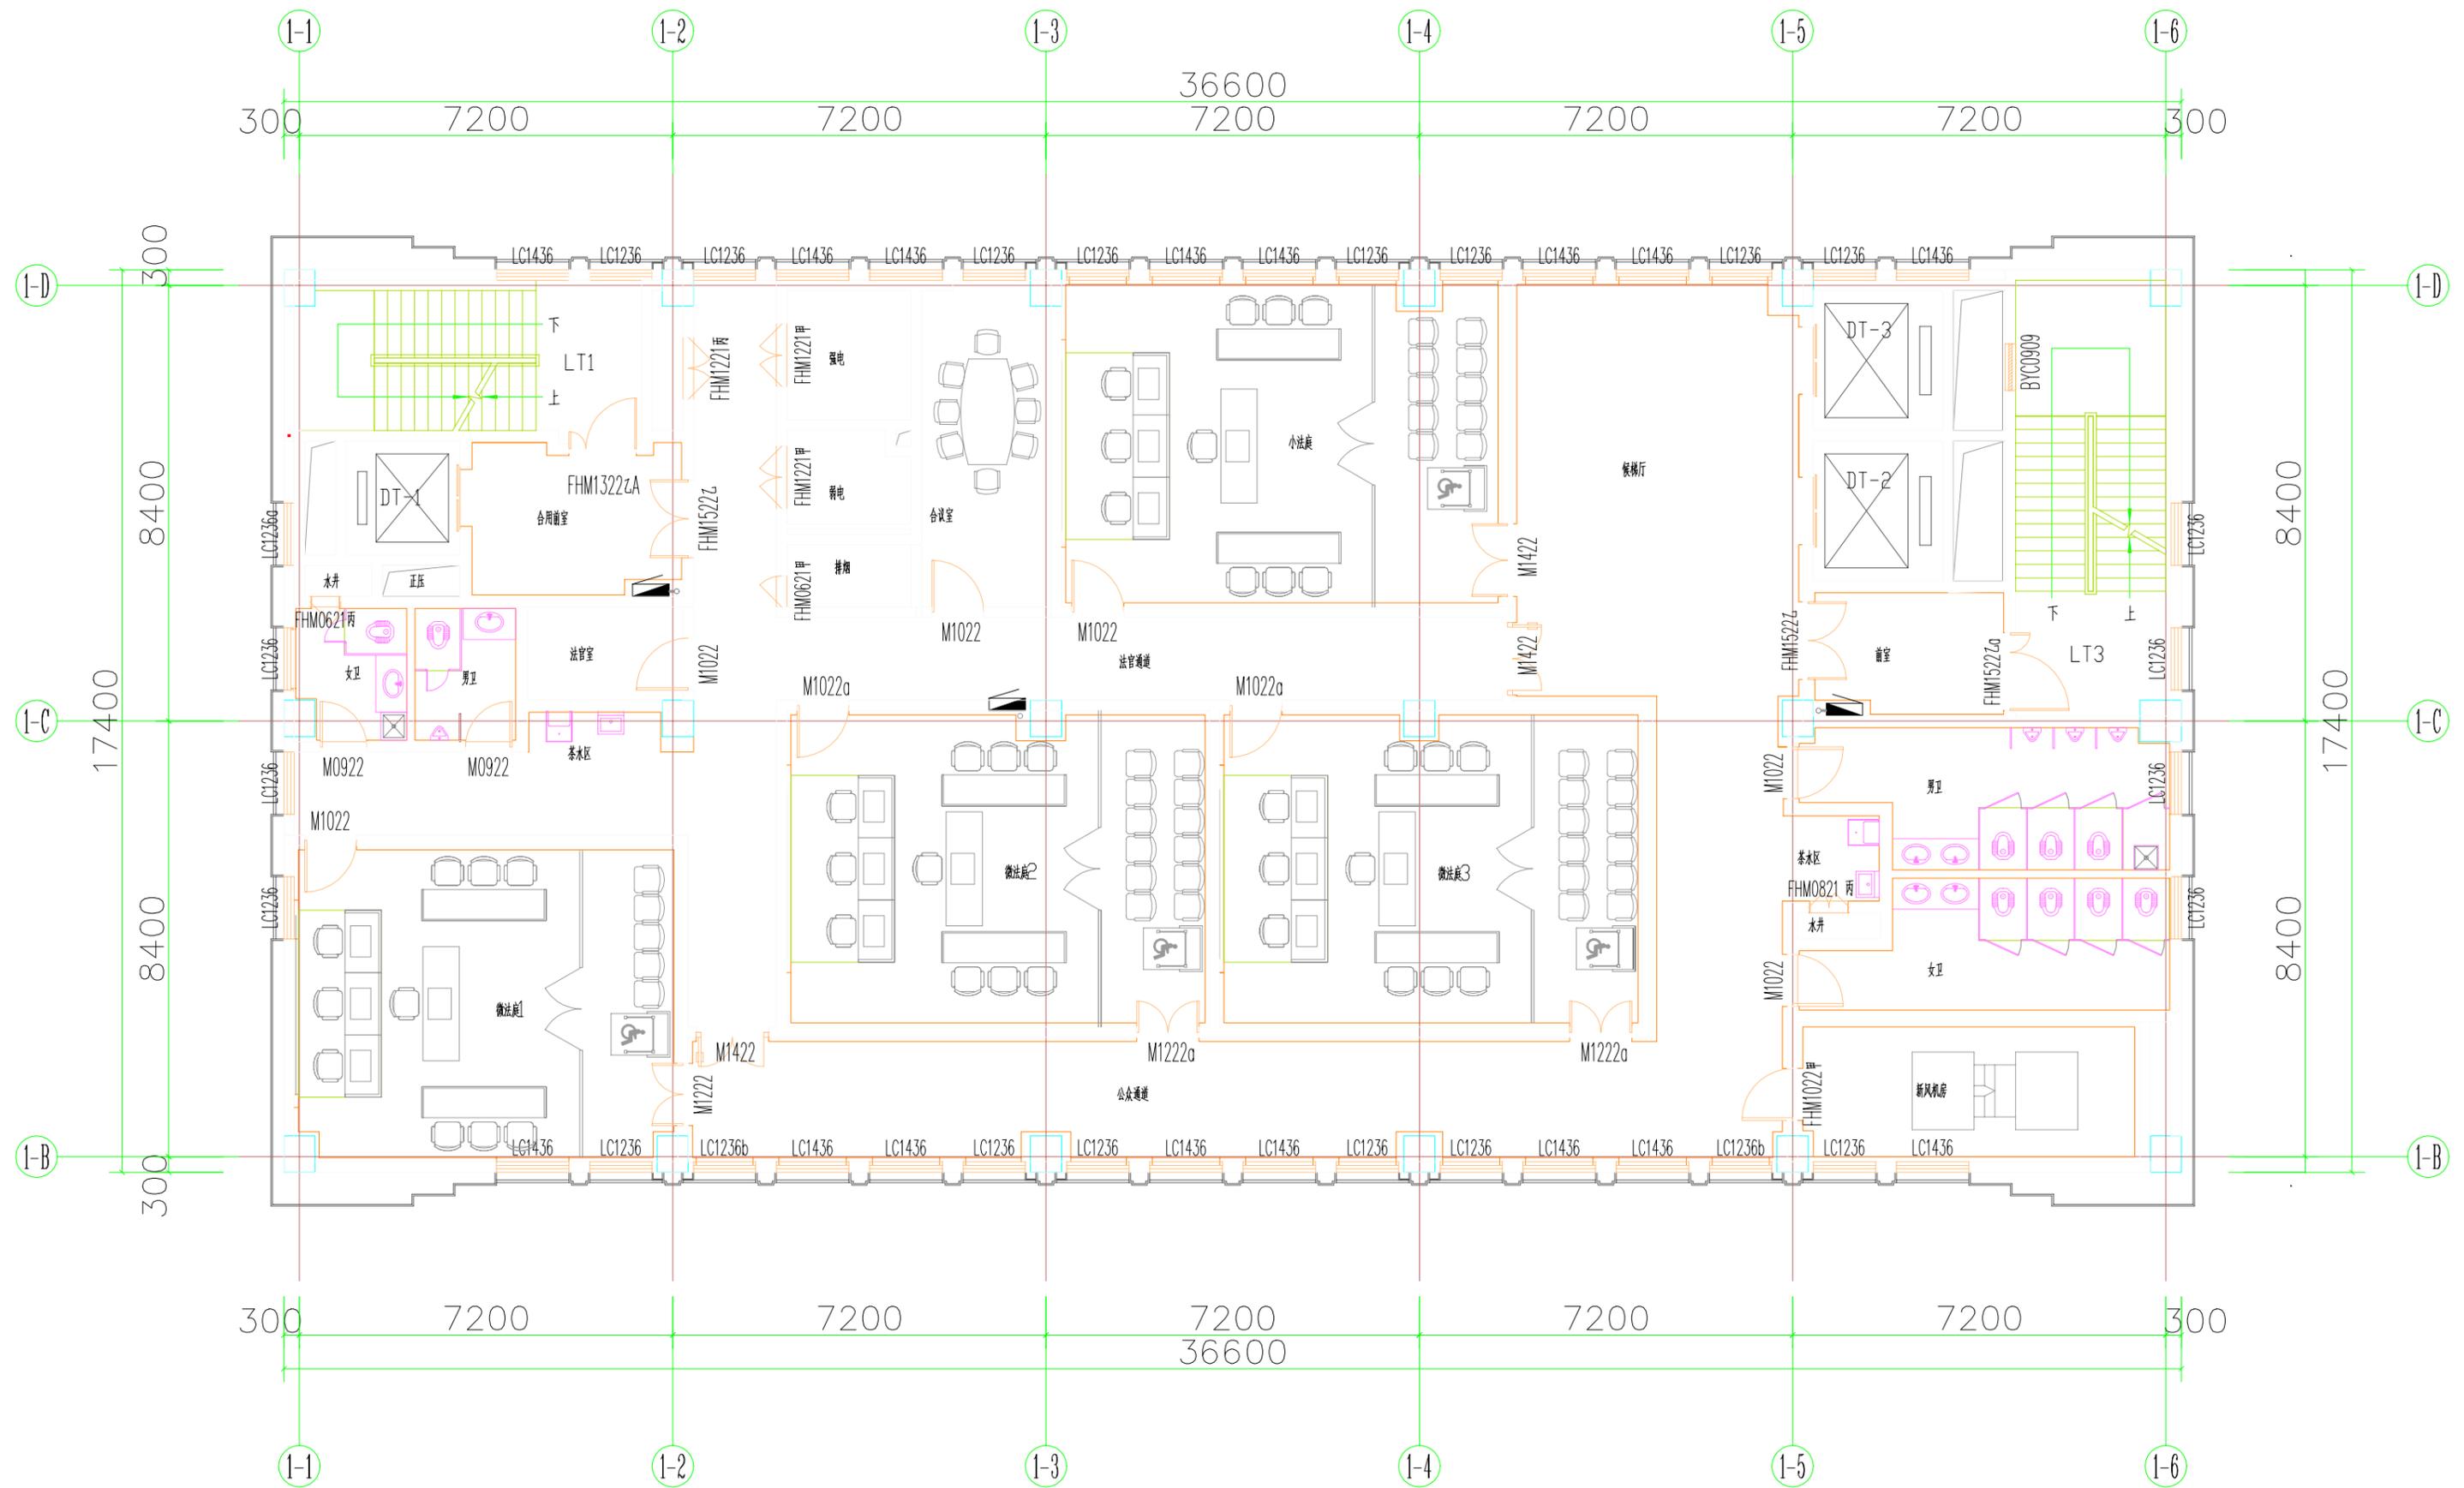

06&07F 总平面布置图



SCALE 1:100

### **三、现综合审判业务楼平面图**

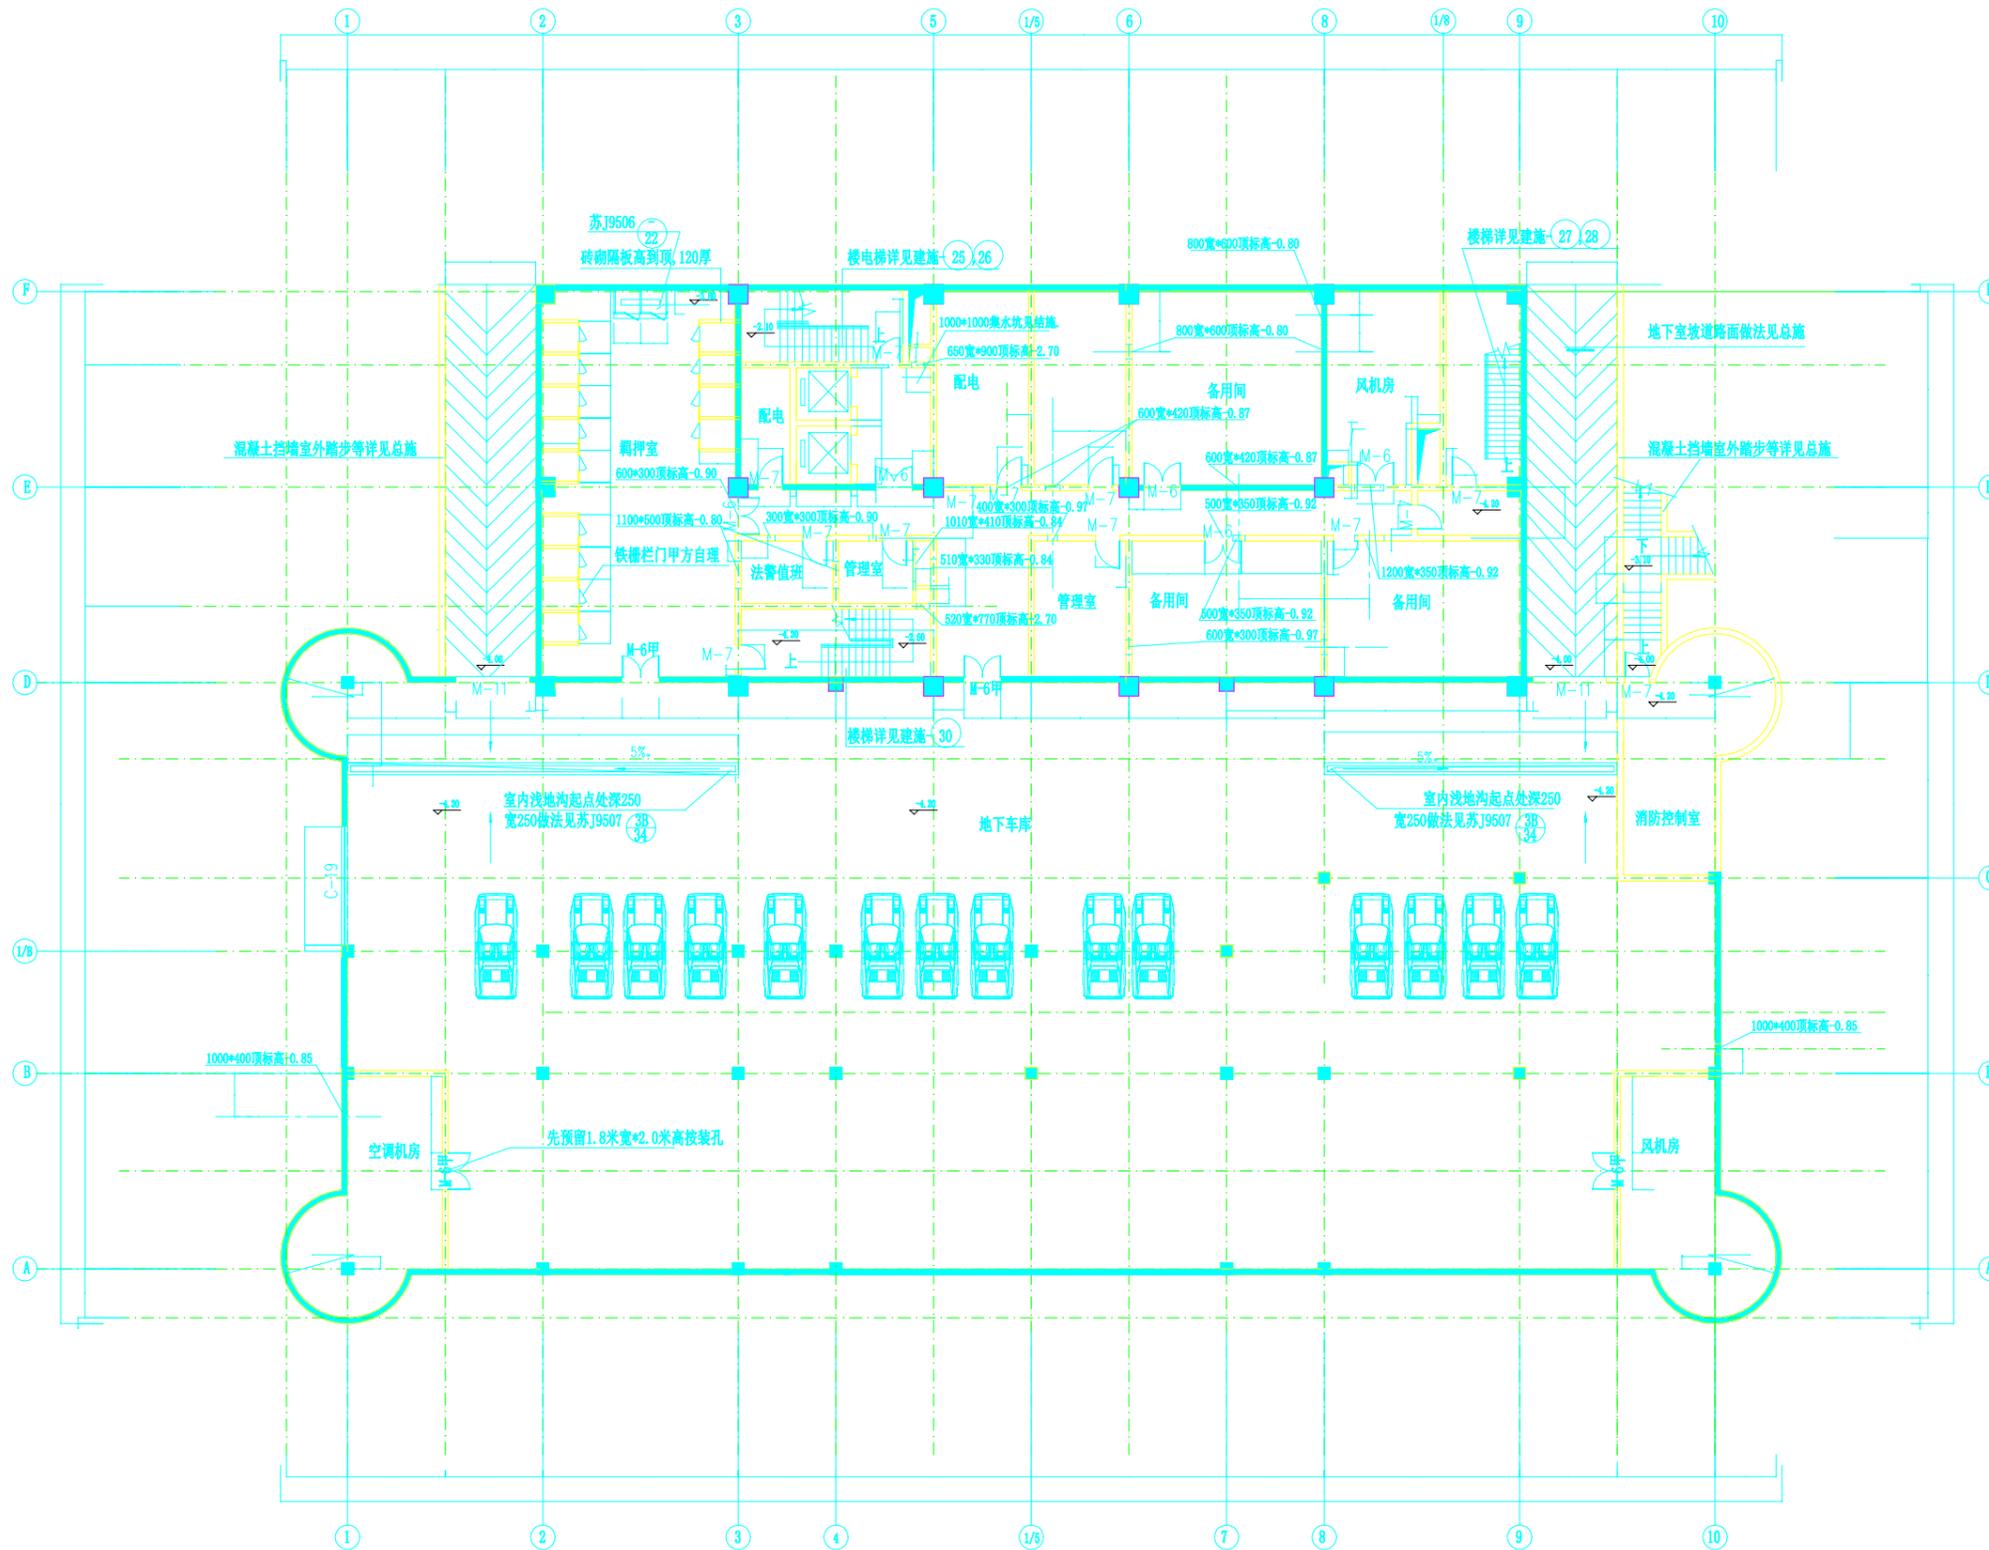

地下层平面图1:100


设计单位	南京城市纤维研究院	工程名称	江宁区人民法院
设计证书	甲级1000091	项目名称	法院审判法庭综合楼
专业	设计	设计人	余俊
审核	毛均正	日期	2011-01-22
校对	何磊	日期	2011-01-22
		图名	地下层平面图
		图号	2011-01-22-02

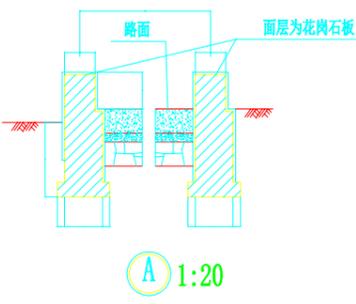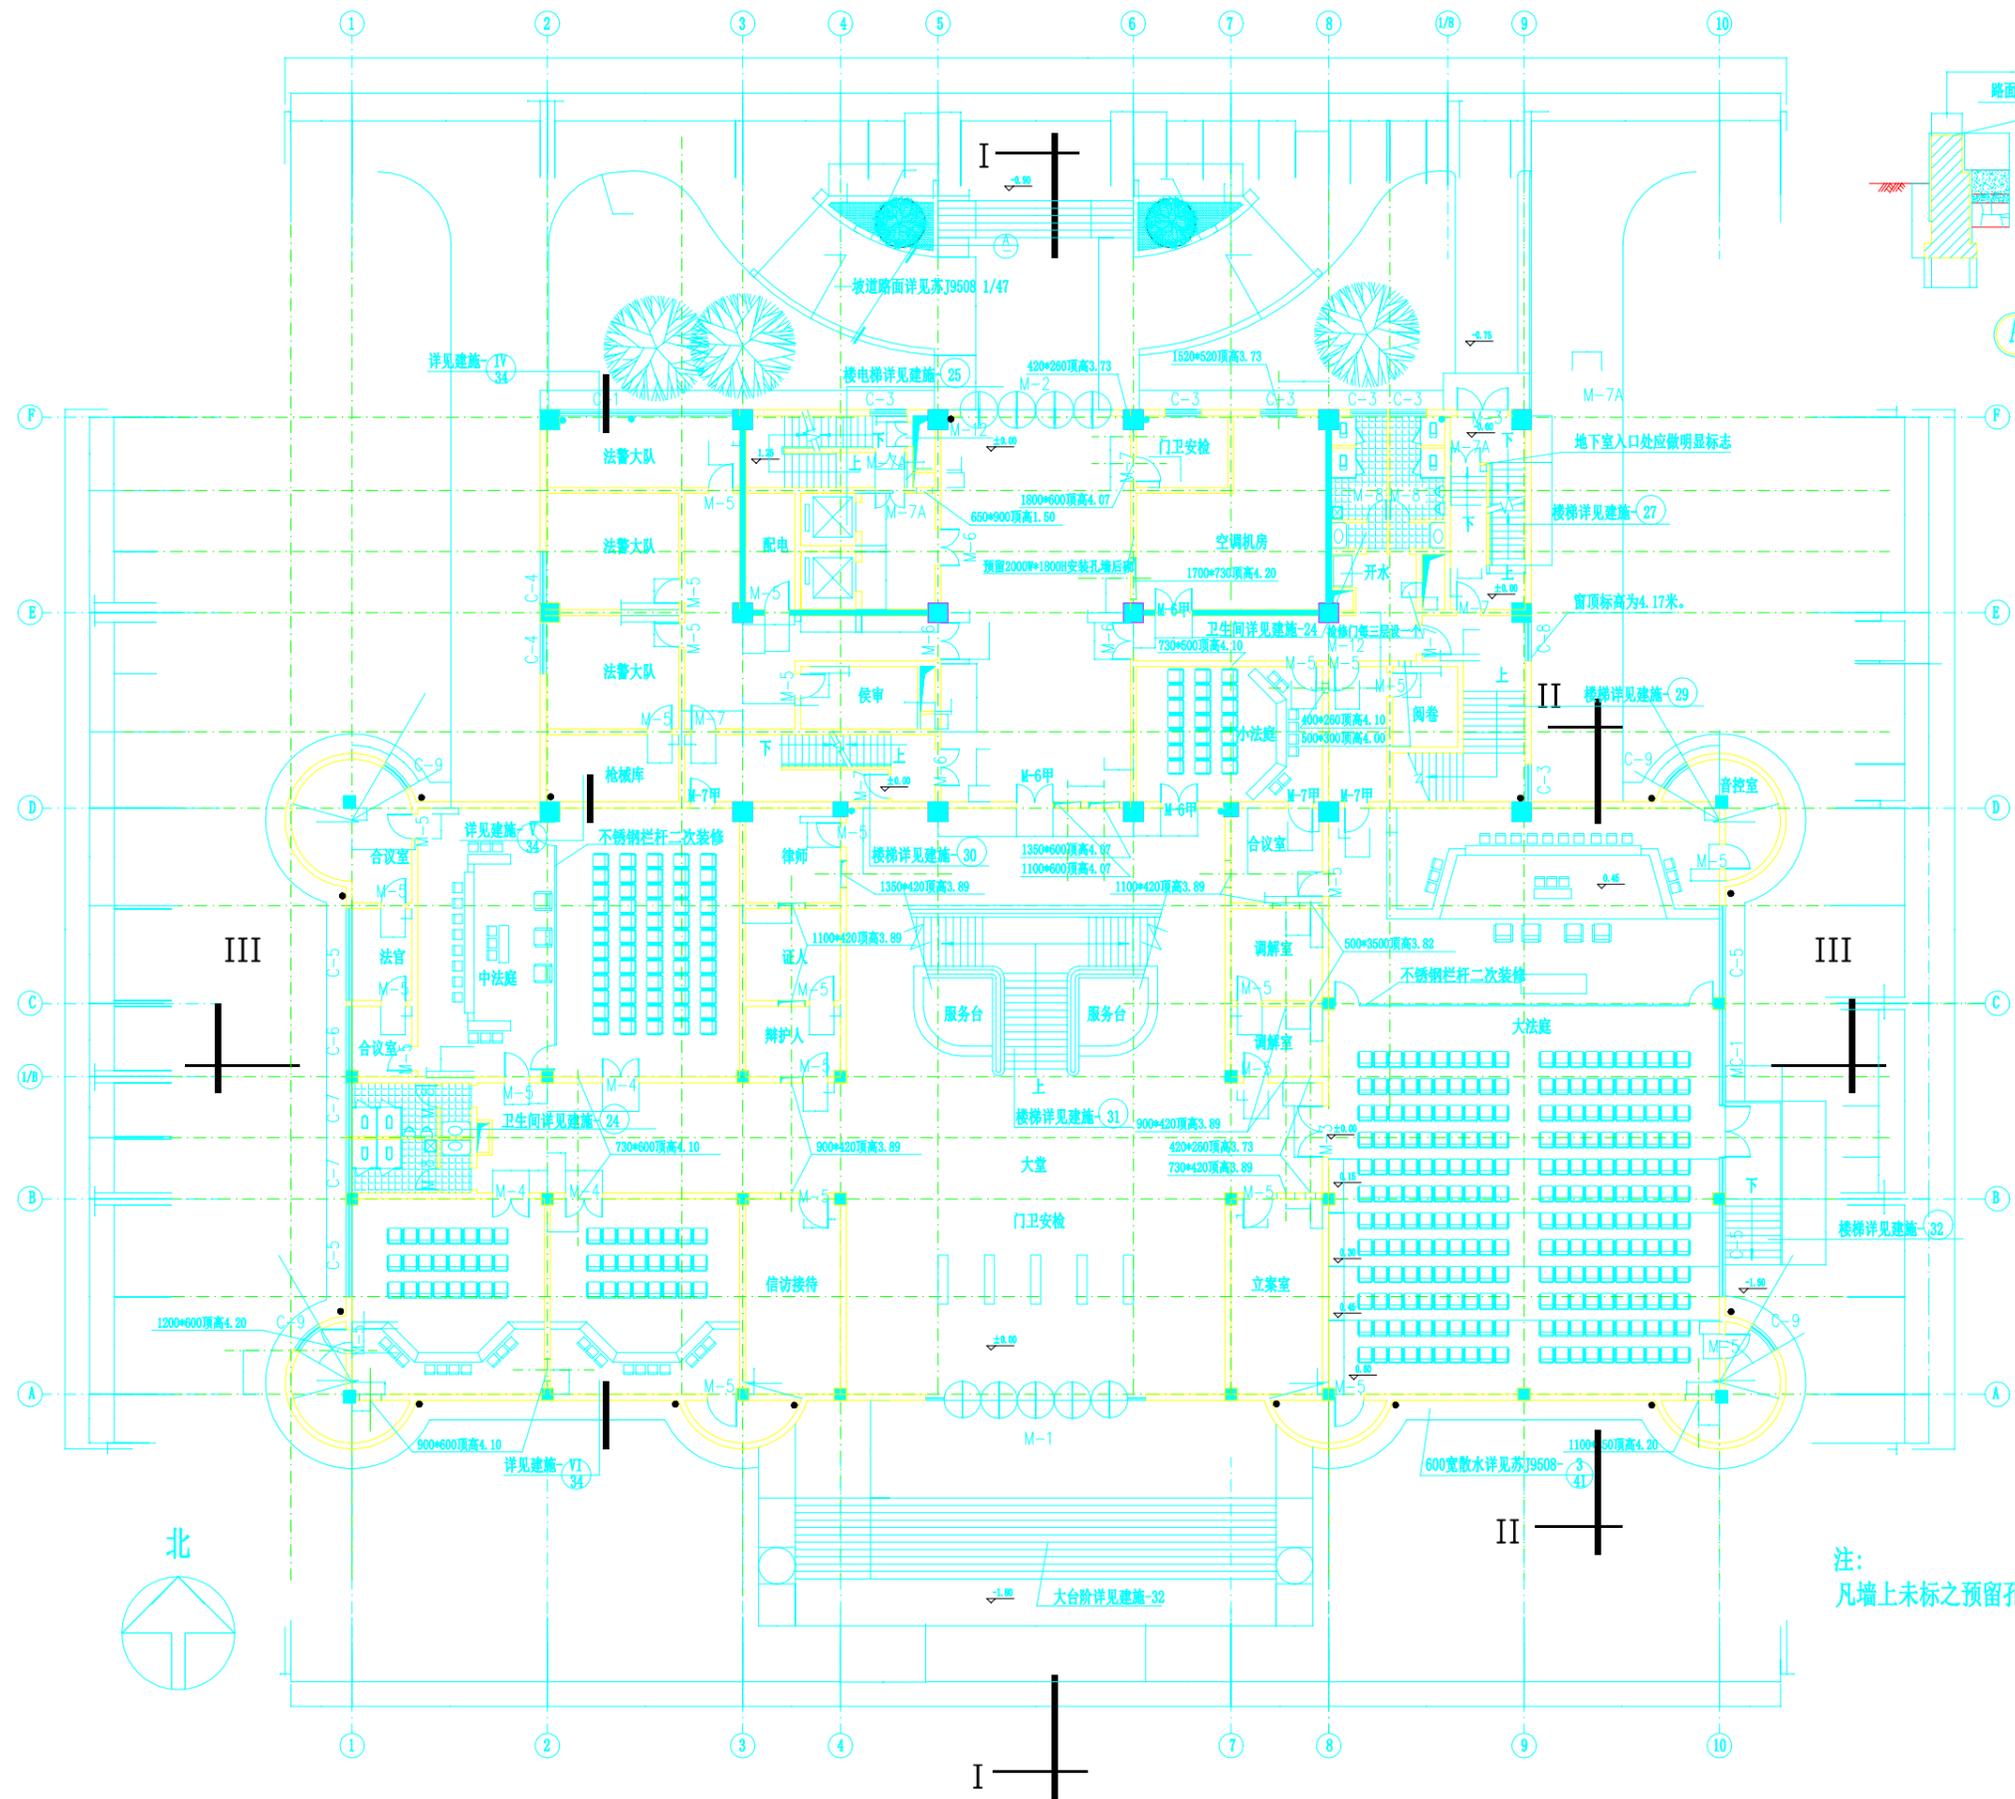

注：  
凡墙上未标之预留孔洞均详见暖通及水、电图施工。


底层平面图1:100

设计单位	南京玻瑞纤维研究院	工程名称	江宁区人民法院
设计证书	甲级1000091	项目名称	法院审判法庭综合楼
设计	余俊	图名	一层平面图
审核	毛均正	比例	
校对	何磊	日期	2011/12/20
		图号	2011-01-12-03

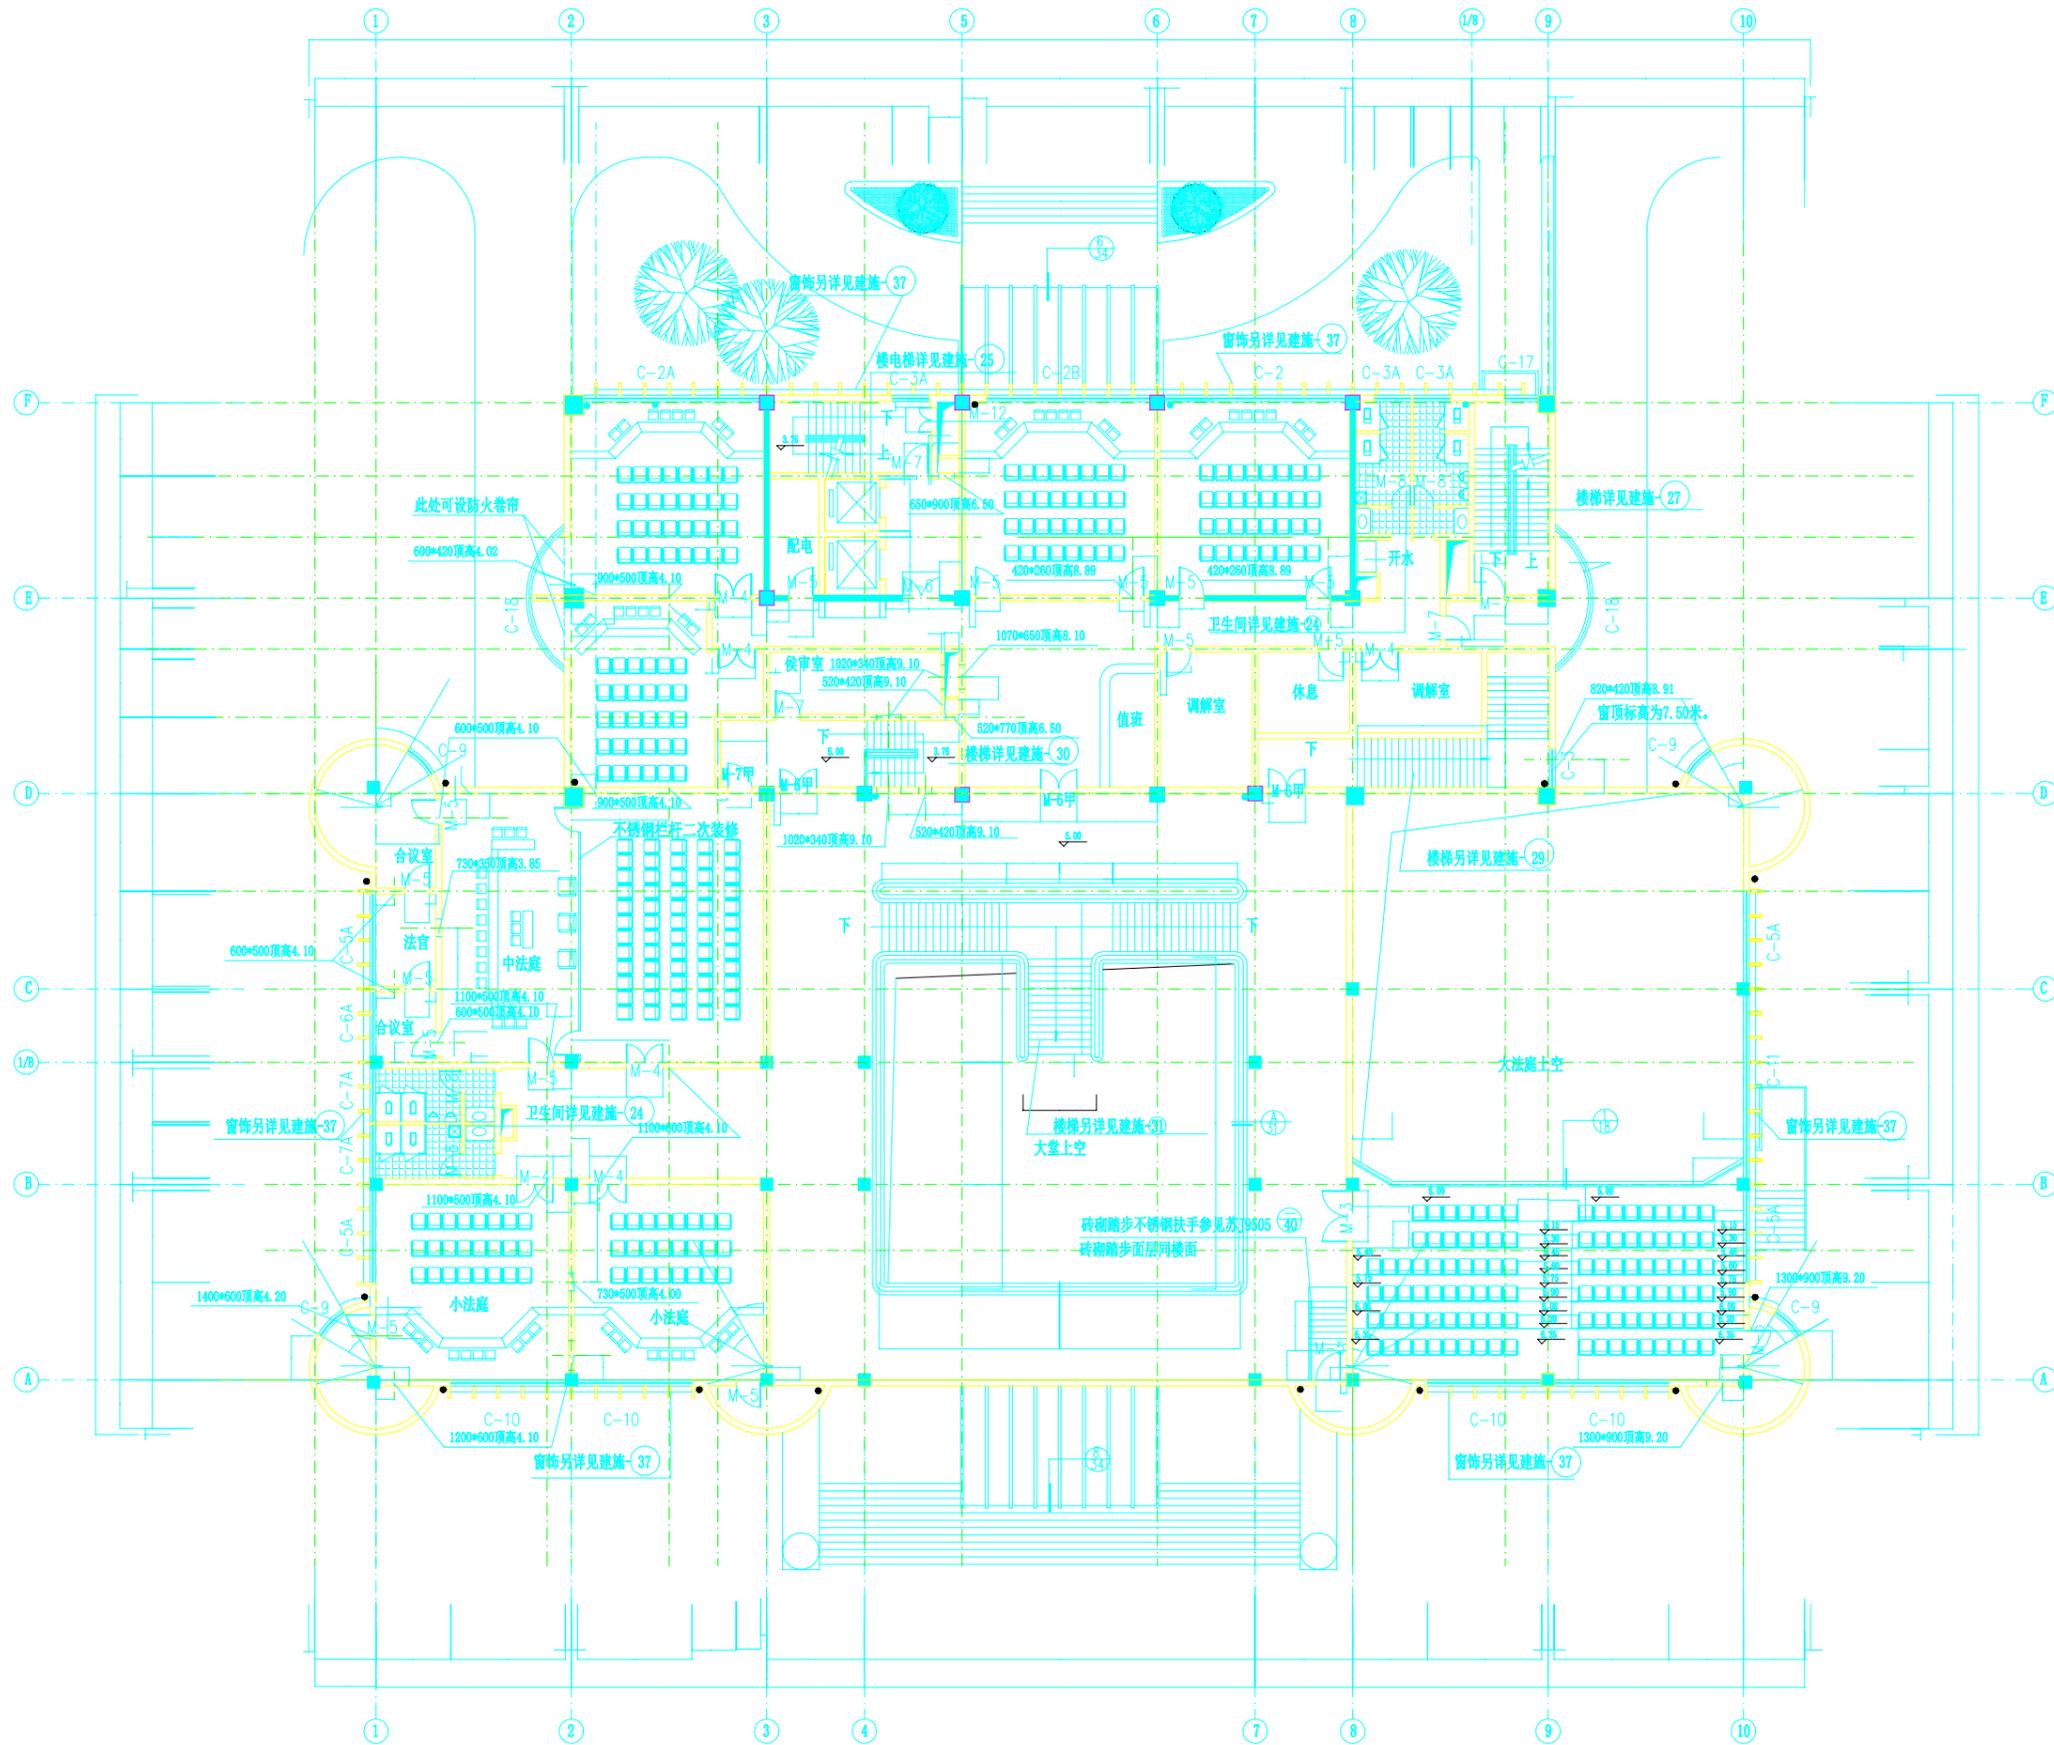


二层平面图1:100

设计单位	南京玻璃纤维研究院	工程名称	江宁区人民法院
设计证书	甲级1000091	项目名称	法院审判法庭综合楼
设计	俞俊	图名	二层平面图
审核	毛均正	比例	
校对	何磊	日期	2011/12/20
		图号	2011-01-12-04

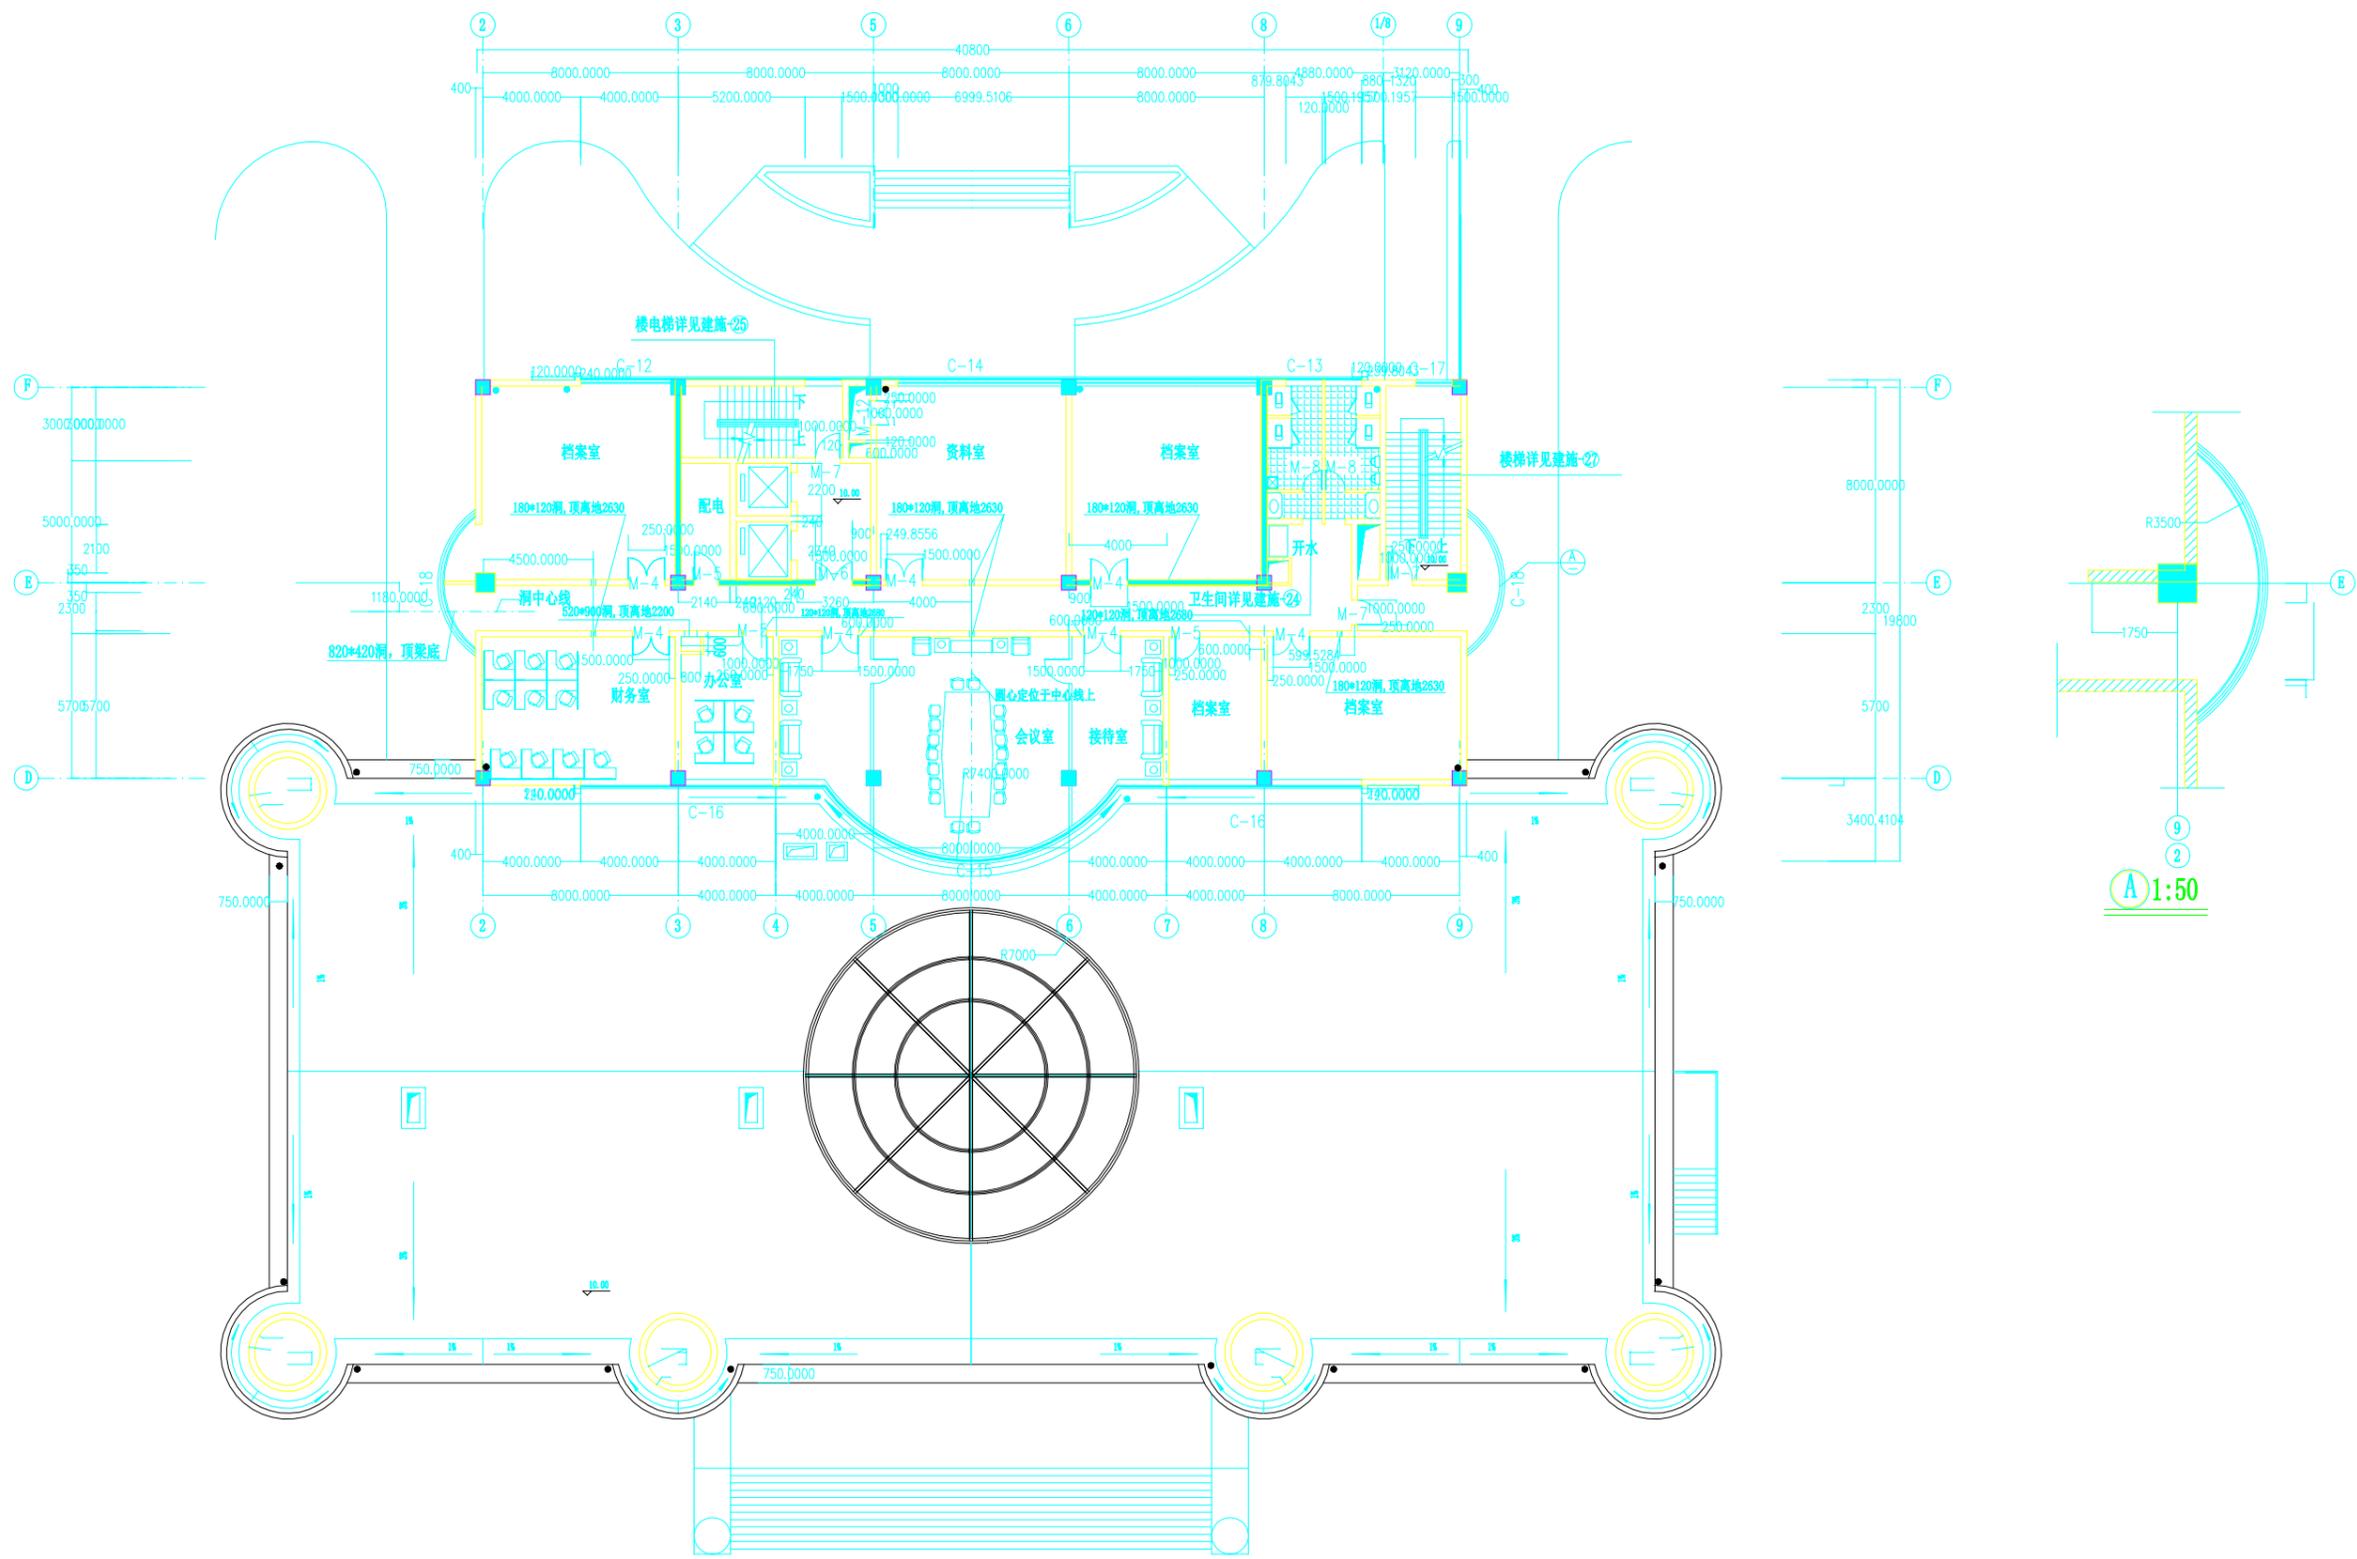


三层平面图1:100

设计单位	南京玻璃纤维研究院	工程名称	江宁区人民法院
设计证书	甲级1000091	项目名称	法院审判法庭综合楼
设计	俞俊	图名	三层平面图
审核	毛均正	比例	
校对	何磊	日期	2011/12/20
		图号	2011-01-12-05

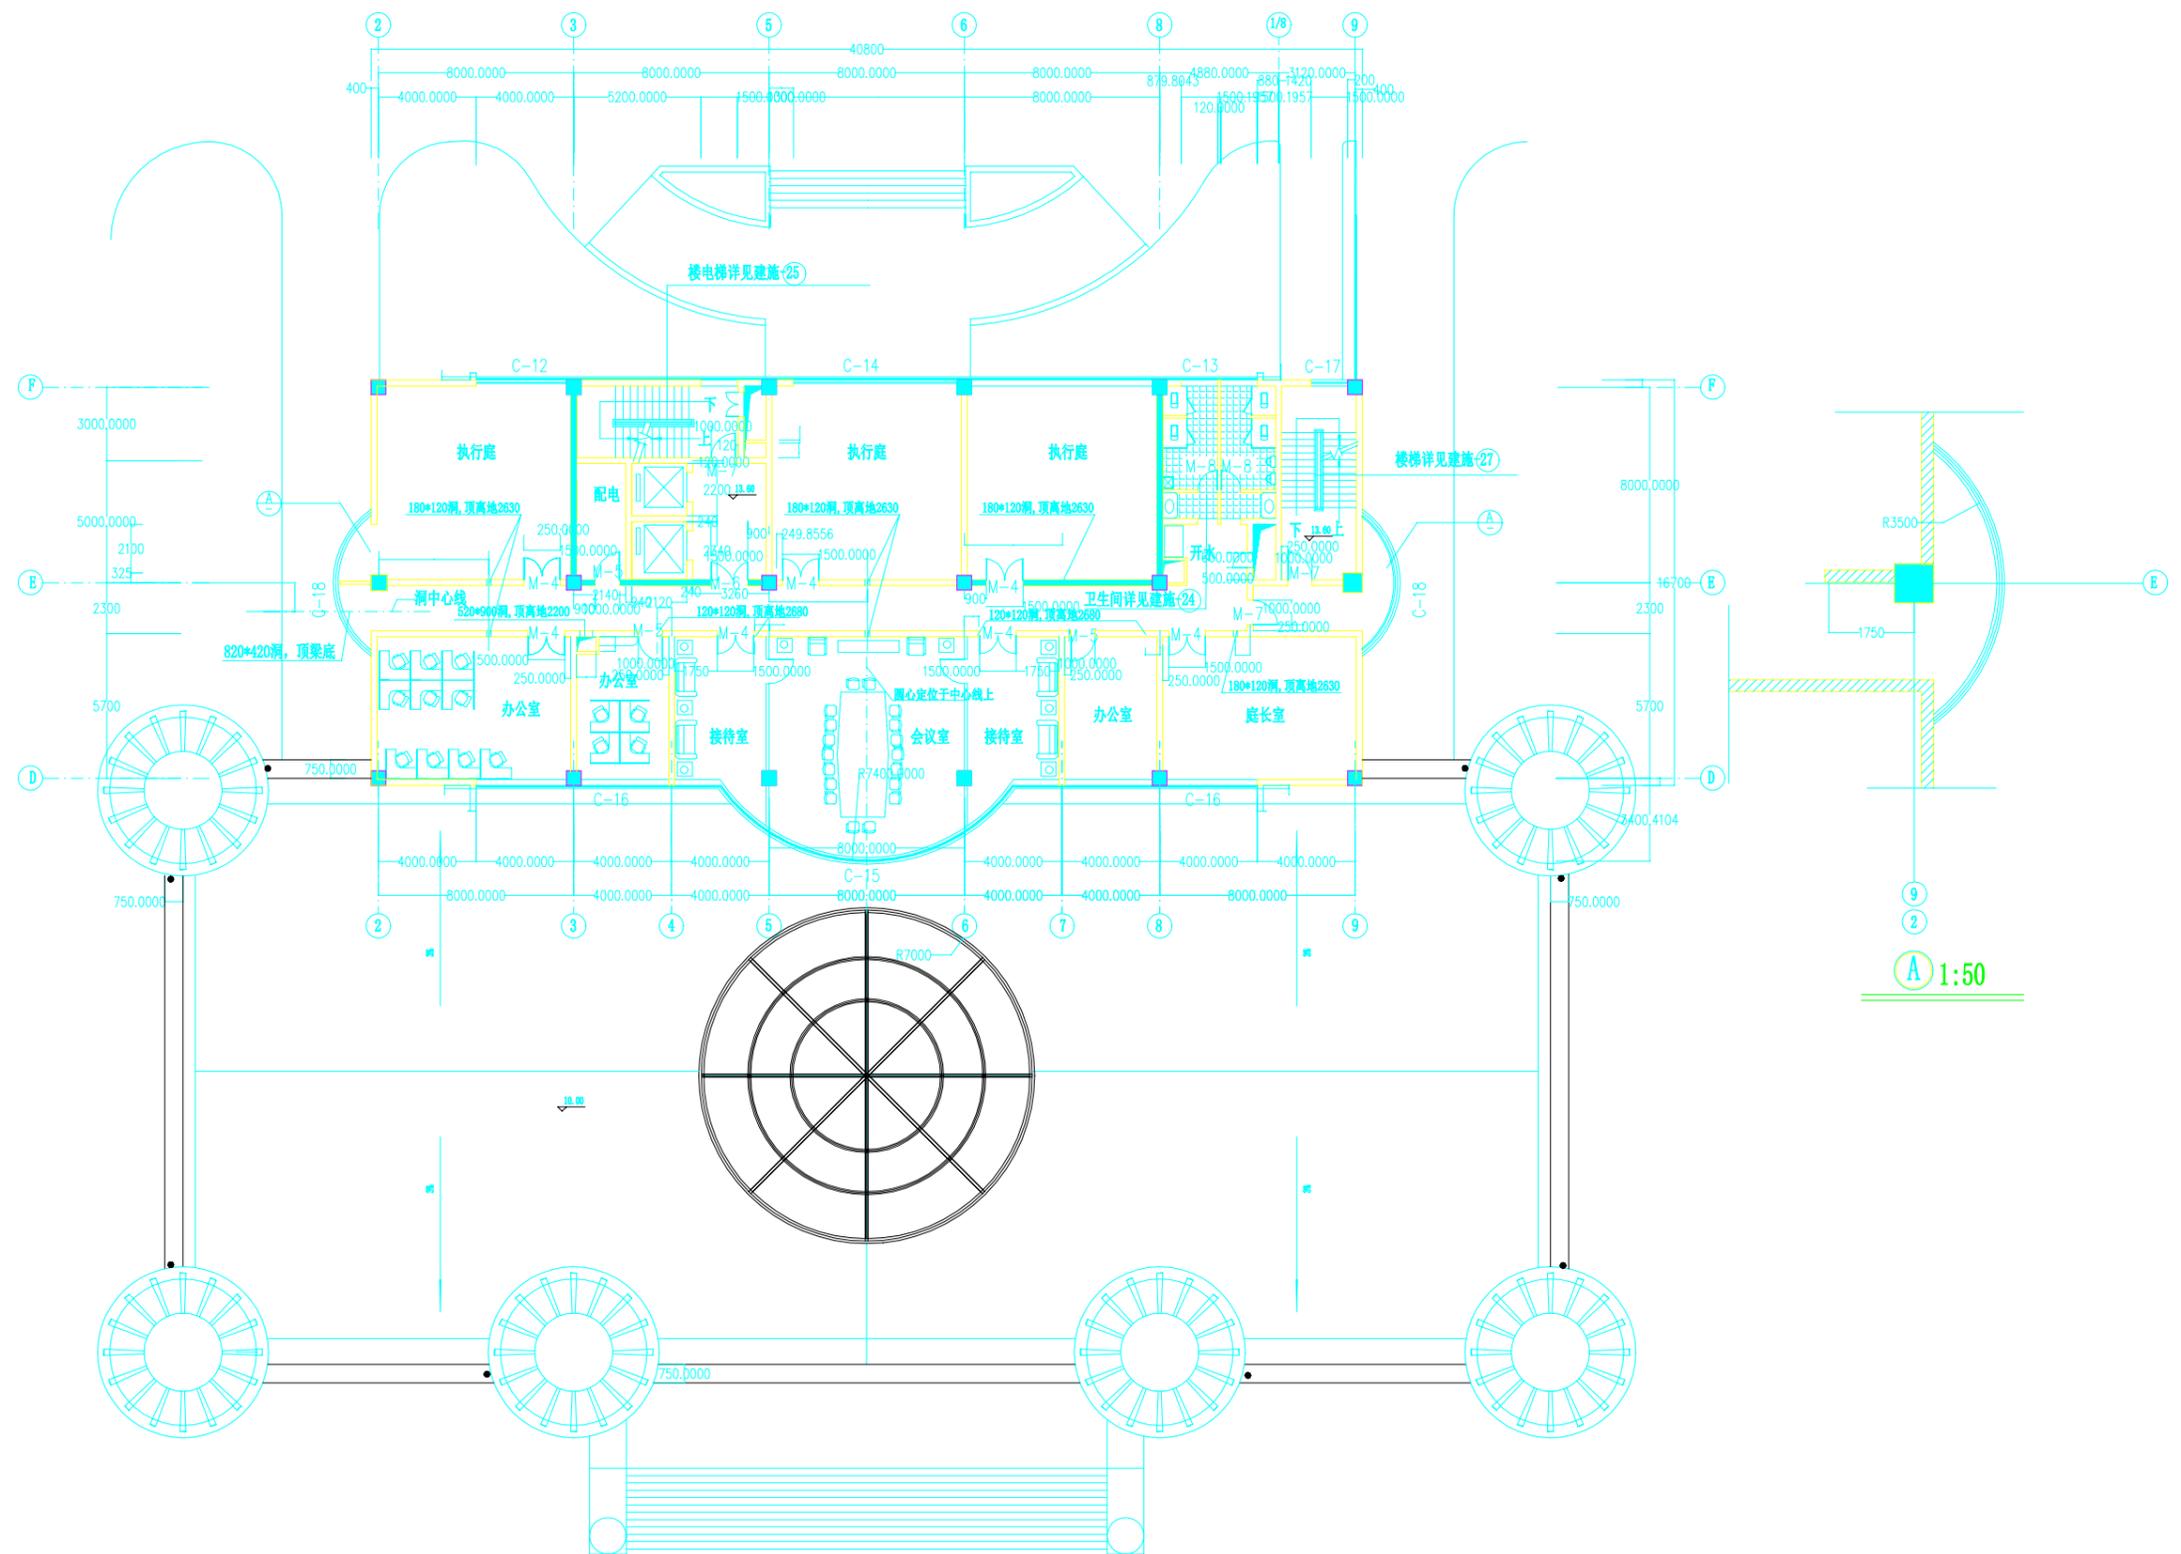


四层平面图1:100

设计单位	南京玻璃纤维研究院	工程名称	江宁区人民法院
设计证书	甲级1000091	项目名称	法院审判法庭综合楼
设计	俞耀庭	图名	四层平面图
审核	毛均正	比例	
校对	柯磊	日期	2011/12/20
		图号	2011-01-12-06

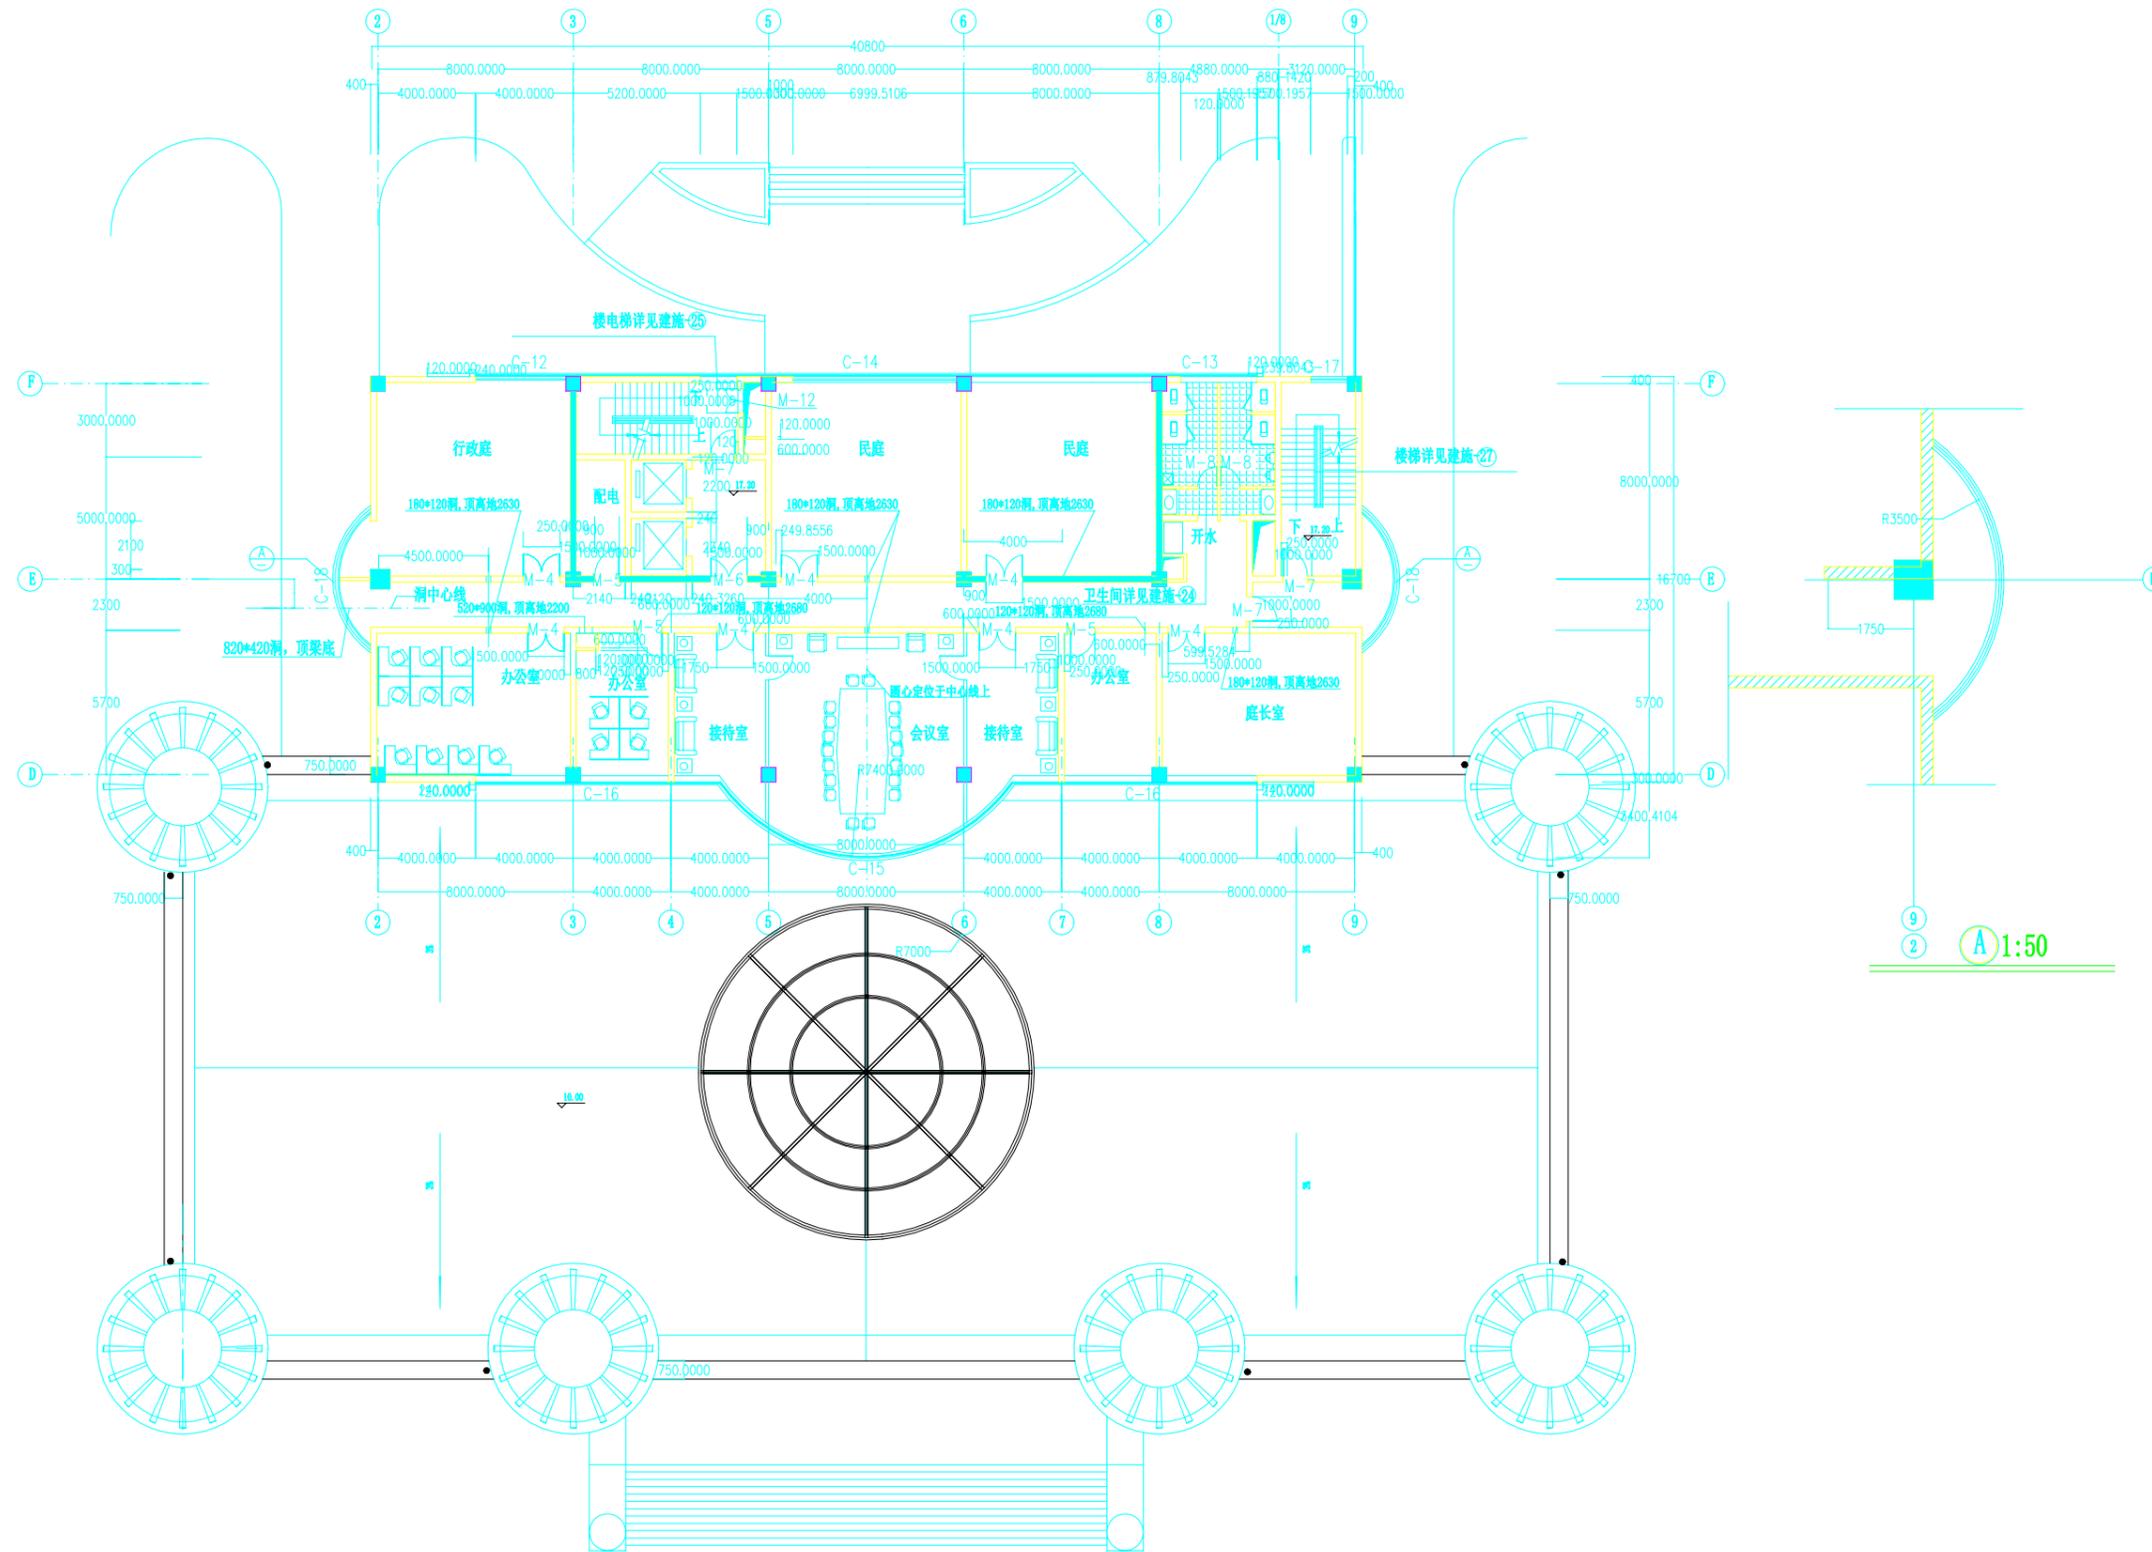


五层平面图1:100

设计单位	南京玻璃纤维研究院	工程名称	江宁区人民法院
设计证书	甲级1000091	项目名称	法院审判法庭综合楼
设计	姜晓峰	图名	五层平面图
审核	毛旭正	比例	
校对	何强	日期	2021/12/20
		图号	2011-01-12-07

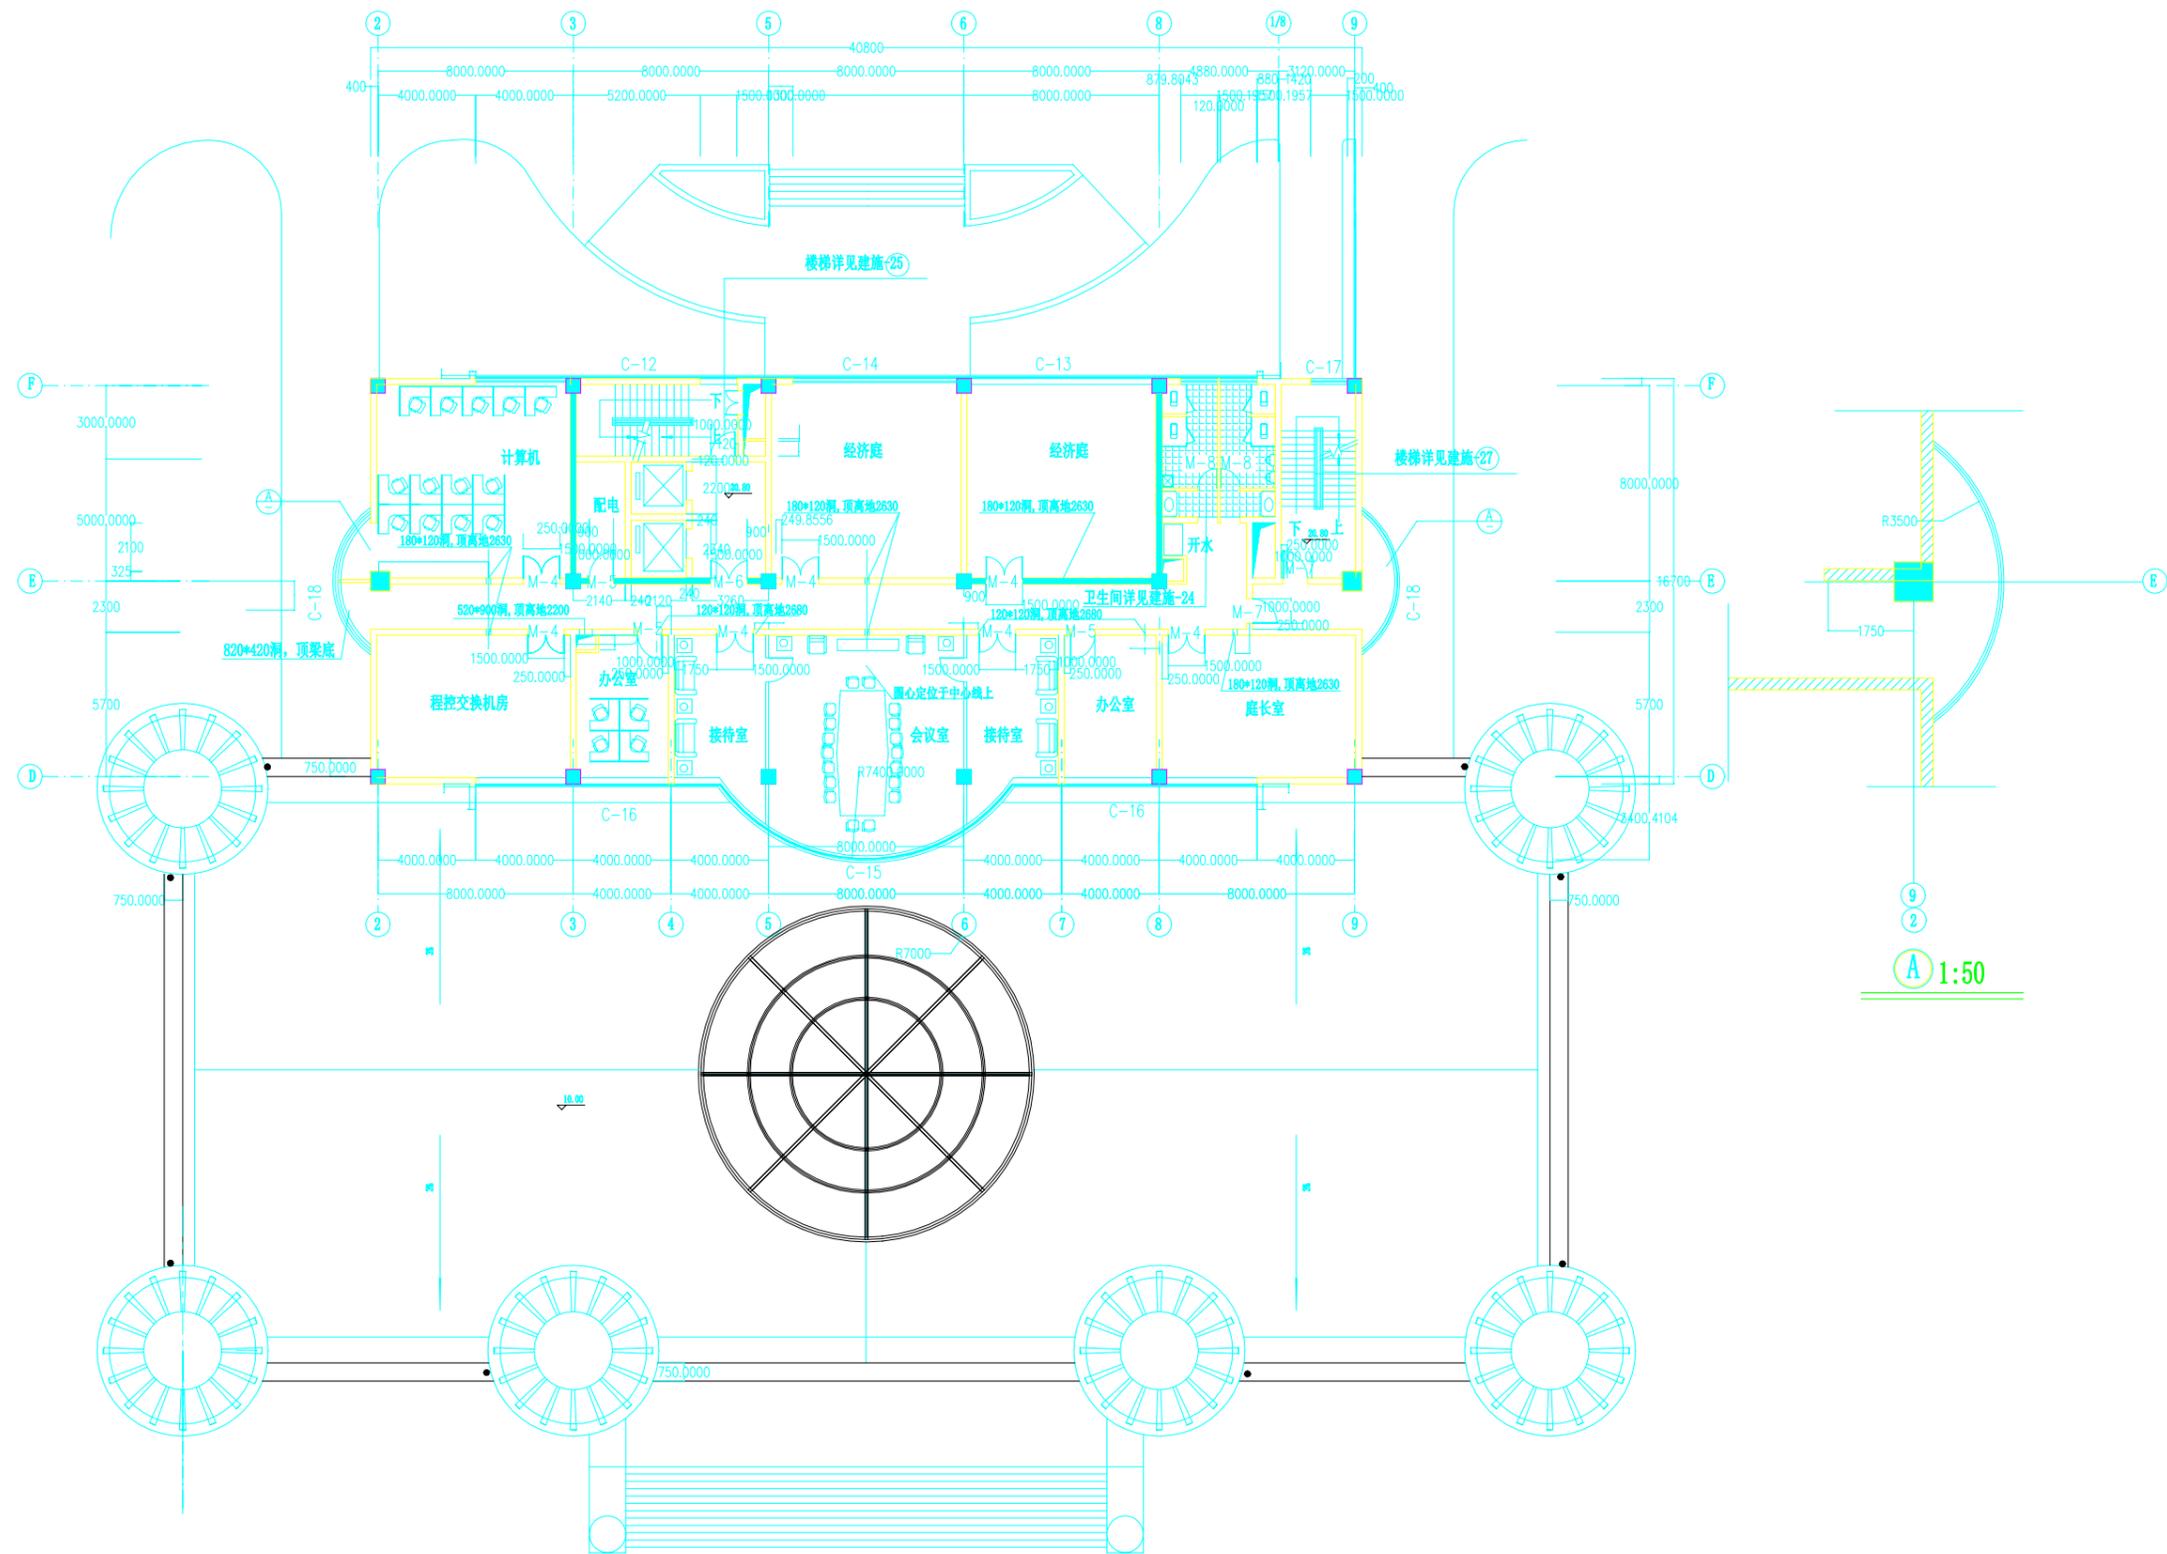


六层平面图1:100

设计单位	南京玻璃纤维研究院	工程名称	江宁区人民法院
设计证书	甲级1000091	项目名称	法院审判法庭综合楼
设计	俞晓斌	图名	六层平面图
审核	毛均正	比例	
校对	柯磊	日期	2011/12/20
		图号	2011-01-12-08

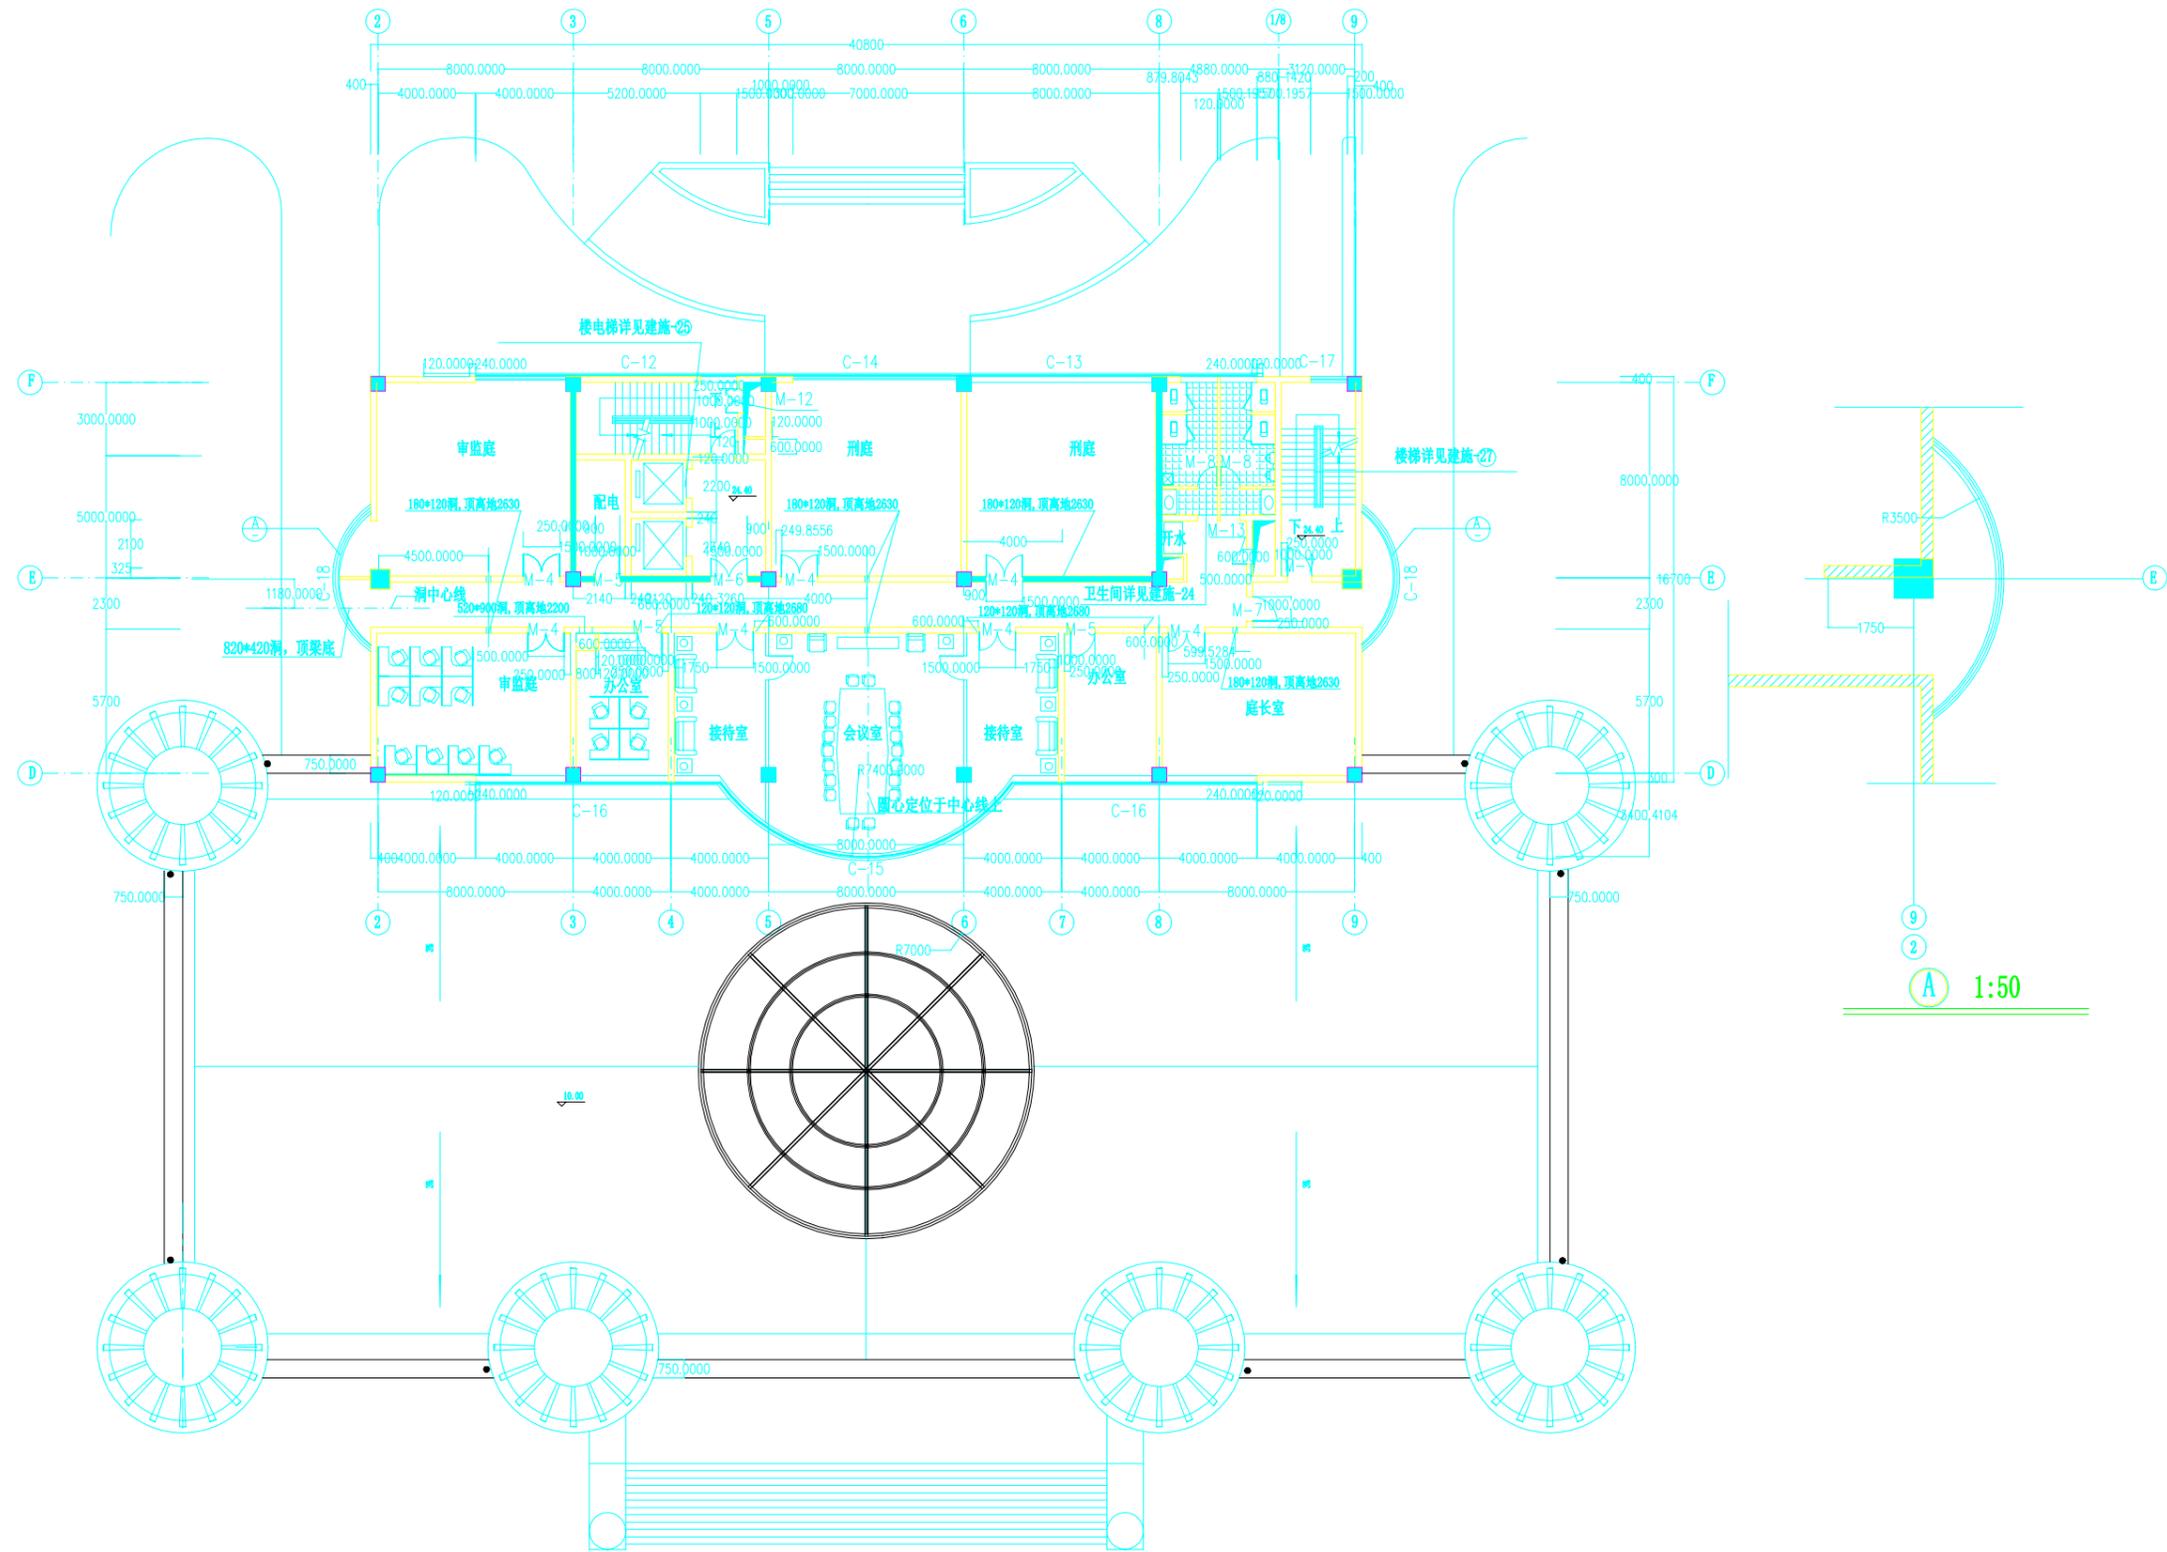


七层平面图1:100

设计单位	南京玻璃纤维研究院	工程名称	江宁区人民法院
设计证书	甲级1000091	项目名称	法院审判法庭综合楼
设计	李德强	图名	七层平面图
审核	毛旭正	比例	
校对	何强	日期	2021/12/20
		图号	2011-01-12-09

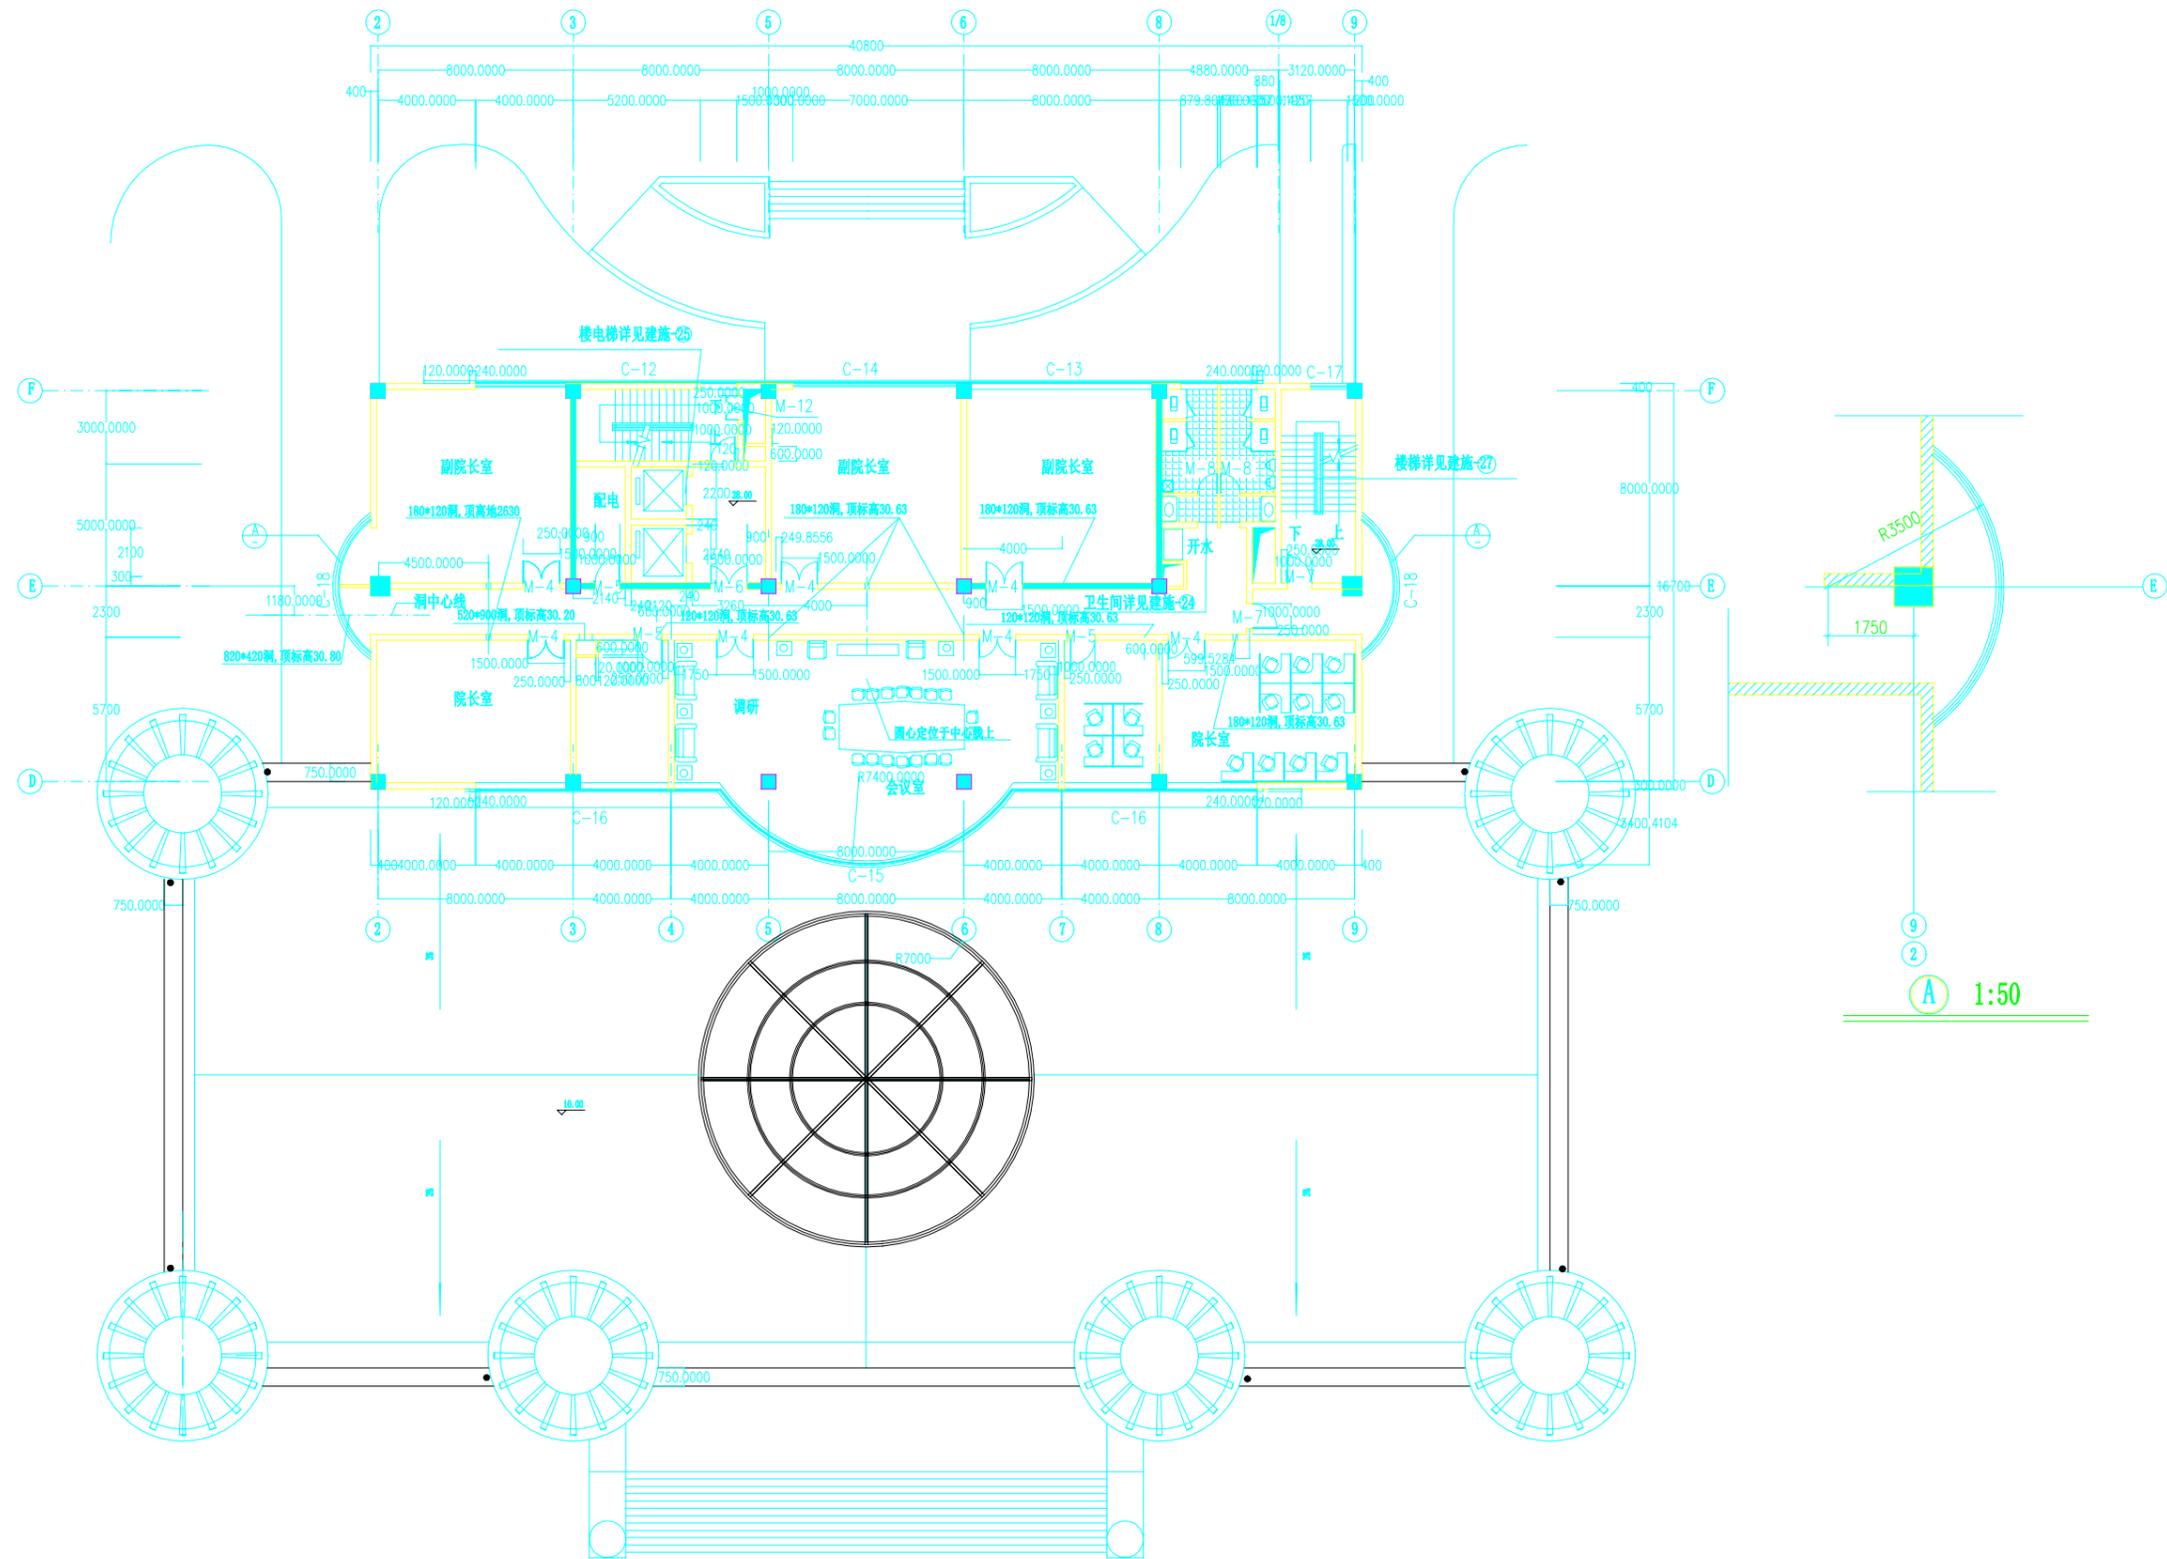


八层平面图1:100

设计单位	南京玻璃纤维研究院	工程名称	江宁区人民法院
设计证书	甲级1000091	项目名称	法院审判法庭综合楼
设计	余德强	图名	八层平面图
审核	毛旭正	比例	
校对	何强	日期	2011/12/20
		图号	2011-01-12-10

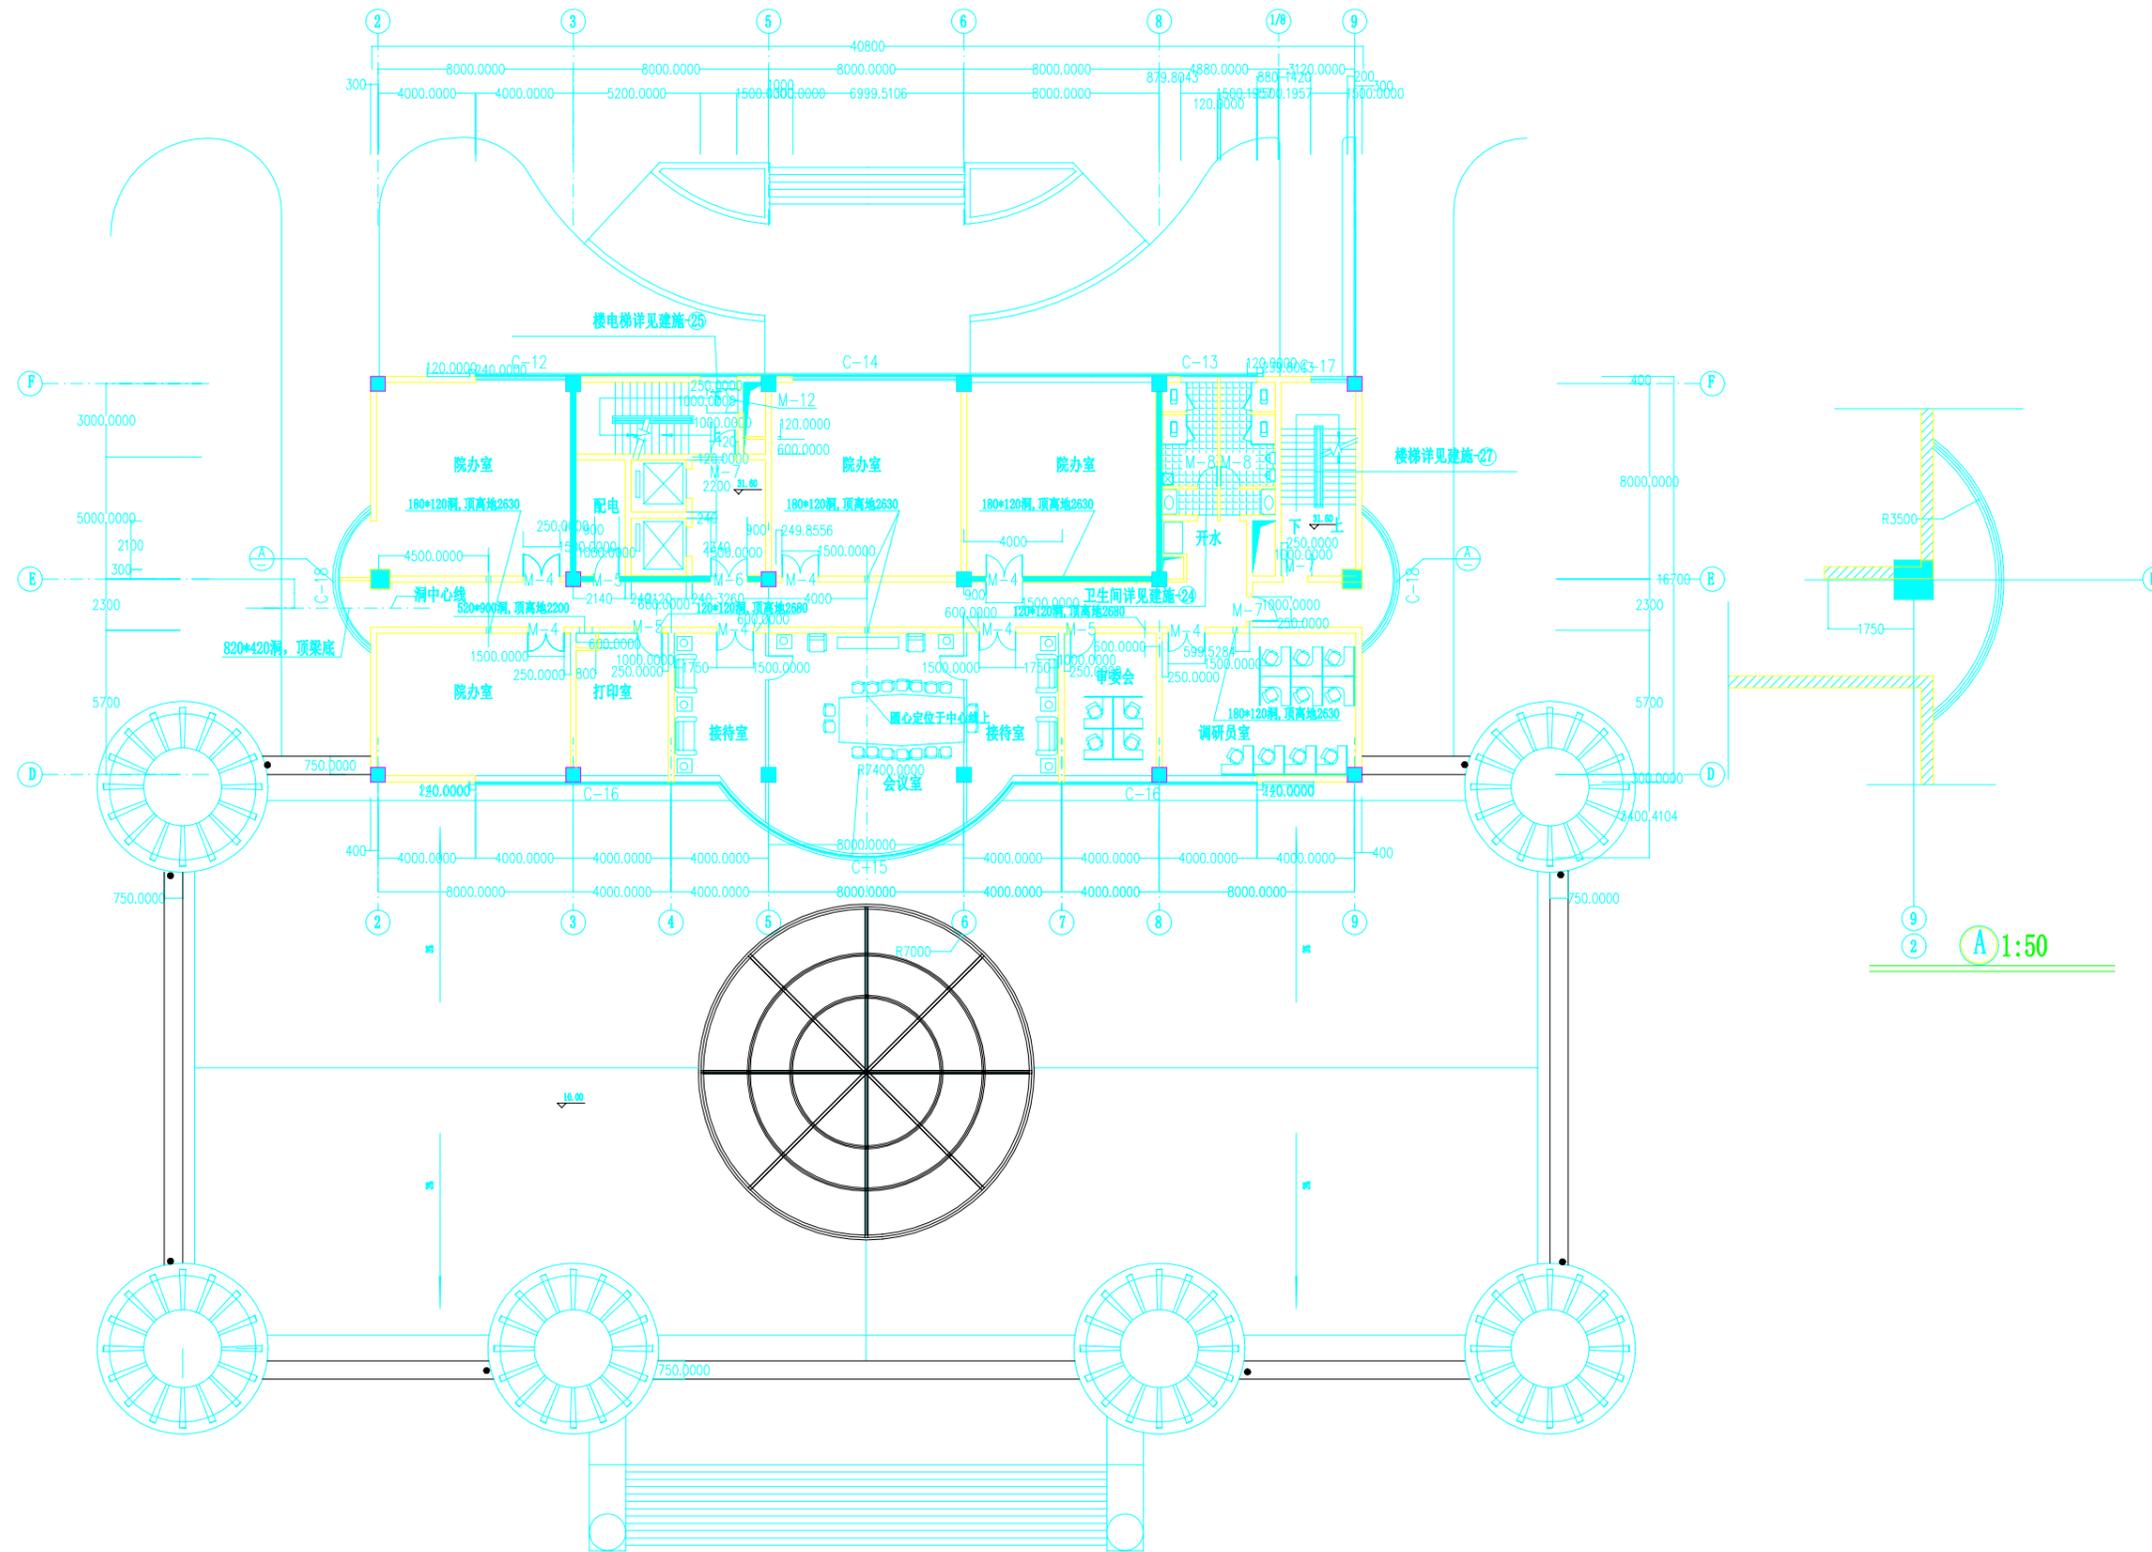


九层平面图1:100

南京玻璃纤维研究院		工程	江宁区人民法院
设计证书	甲级1000091	项目	法院审判法庭综合楼
设计	余德雄	图名	九层平面图
审核	毛旭正	比例	
校对	何强	日期	2021/12/20
		图号	2011-01-12-11

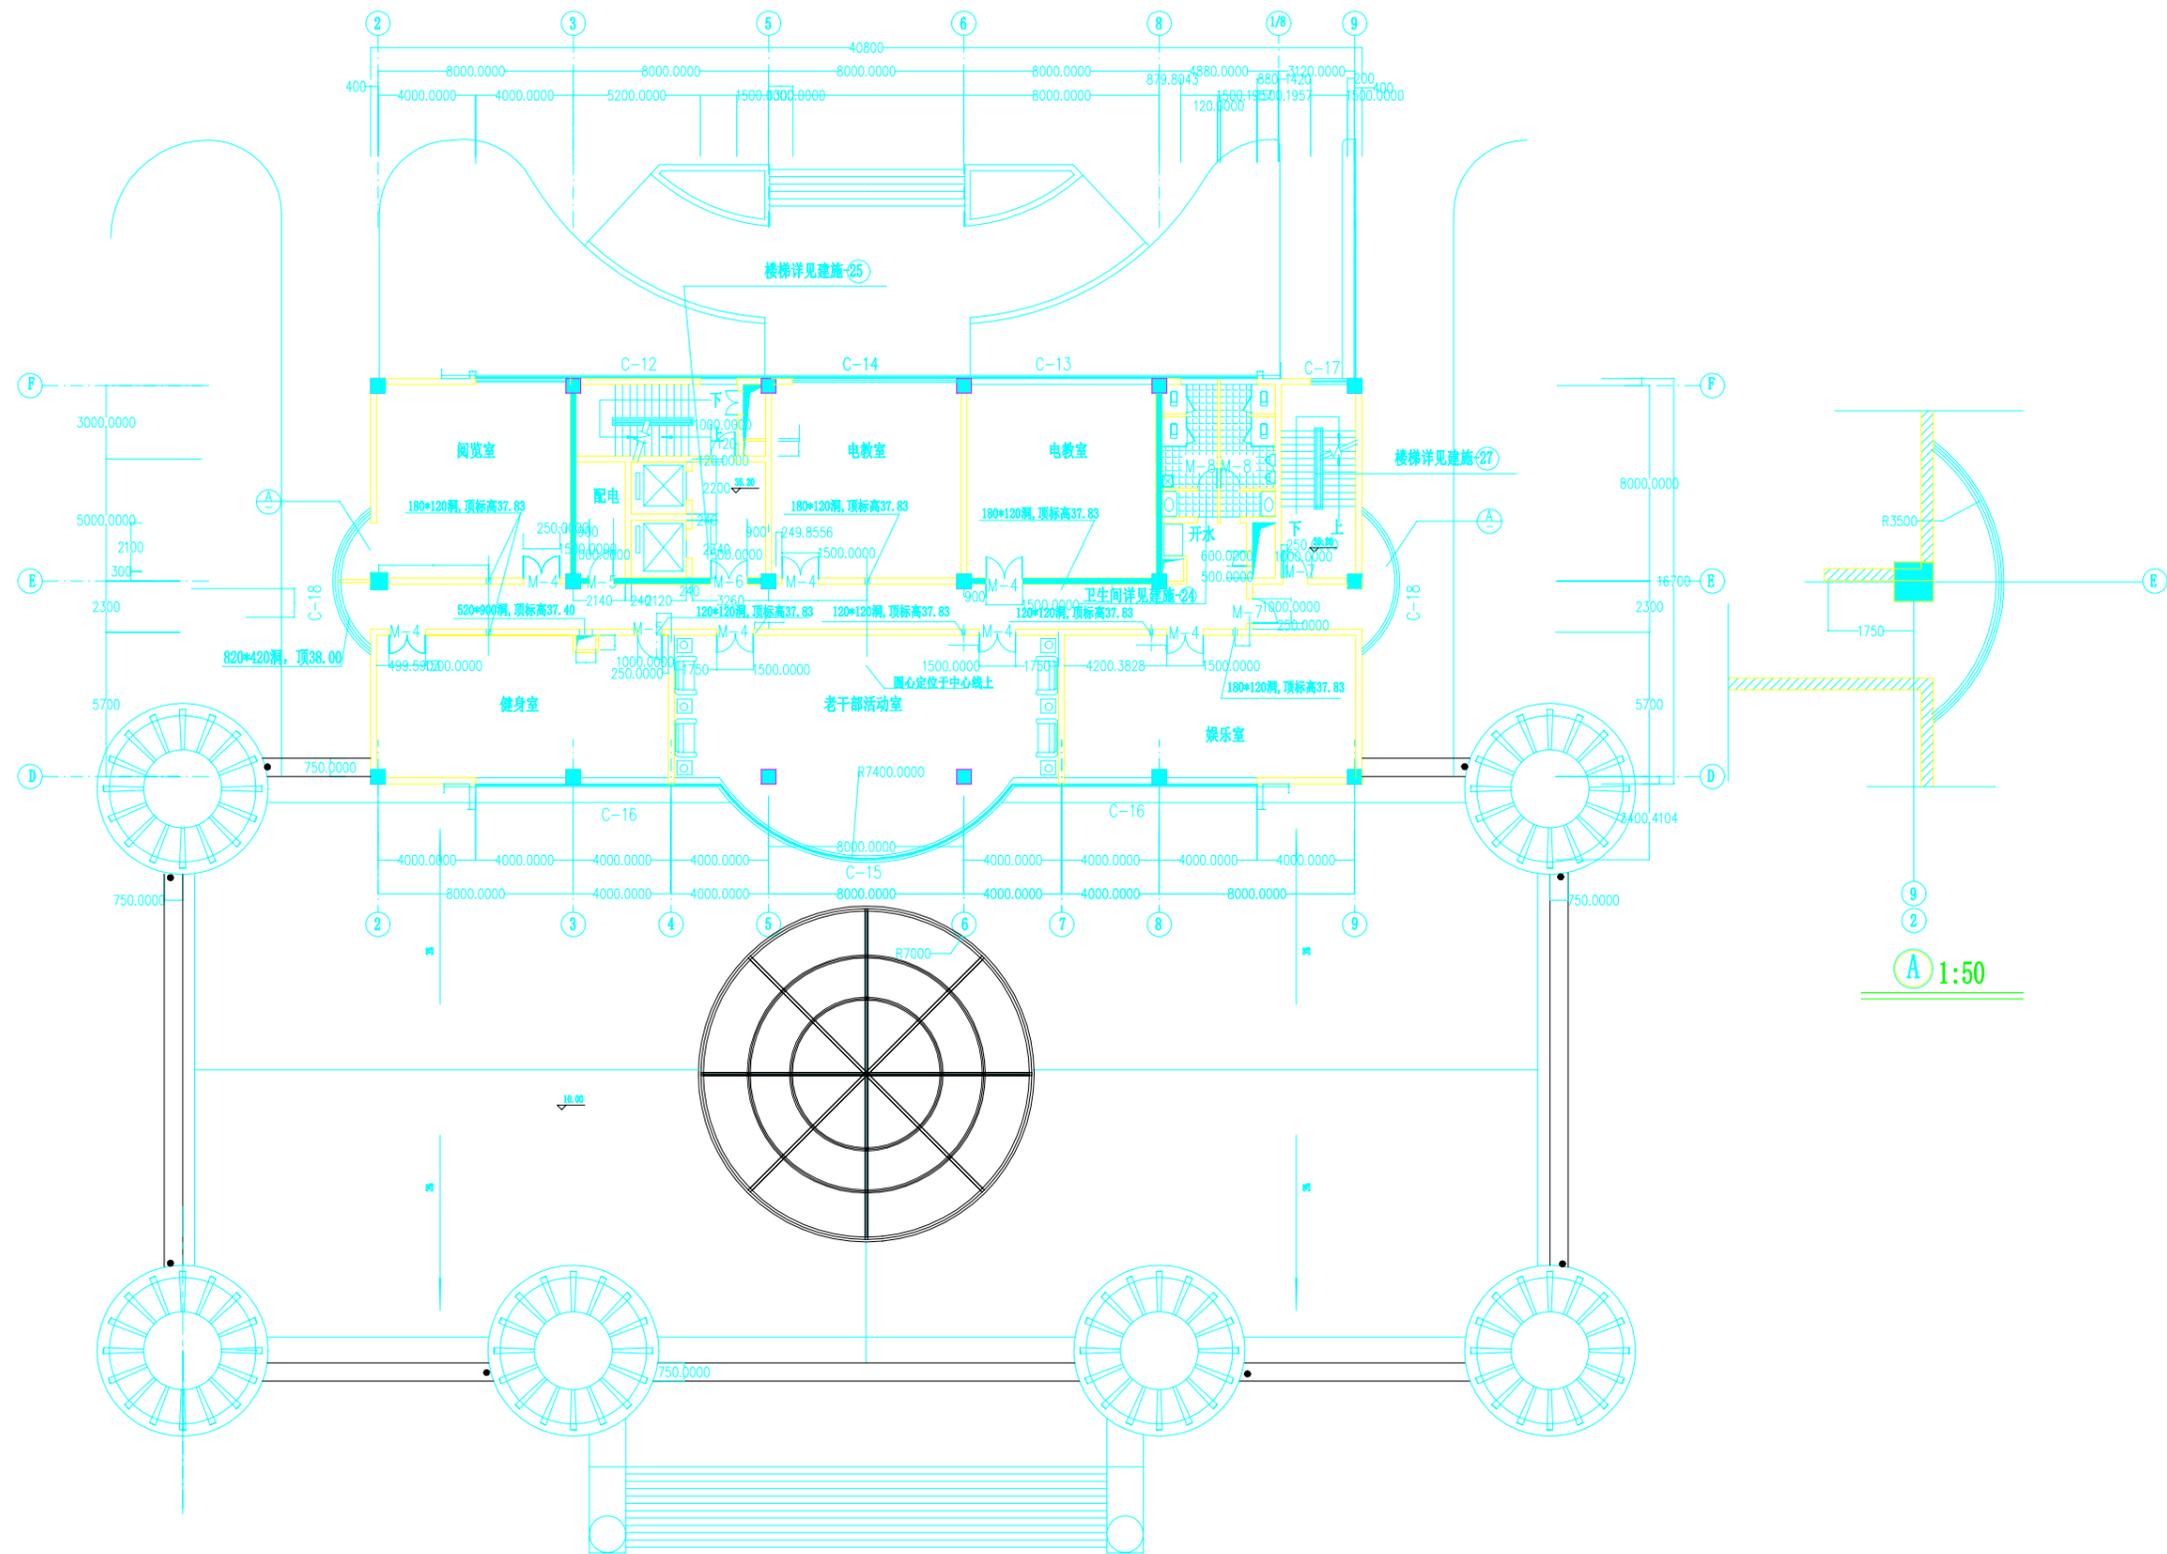


十层平面图1:100

设计单位	南京玻璃纤维研究院	工程名称	江宁区人民法院
设计证书	甲级1000091	项目名称	法院审判法庭综合楼
设计	俞耀庭	图名	十层平面图
审核	毛均正	比例	
校对	柯磊	日期	2011/12/20
		图号	2011-01-12-11

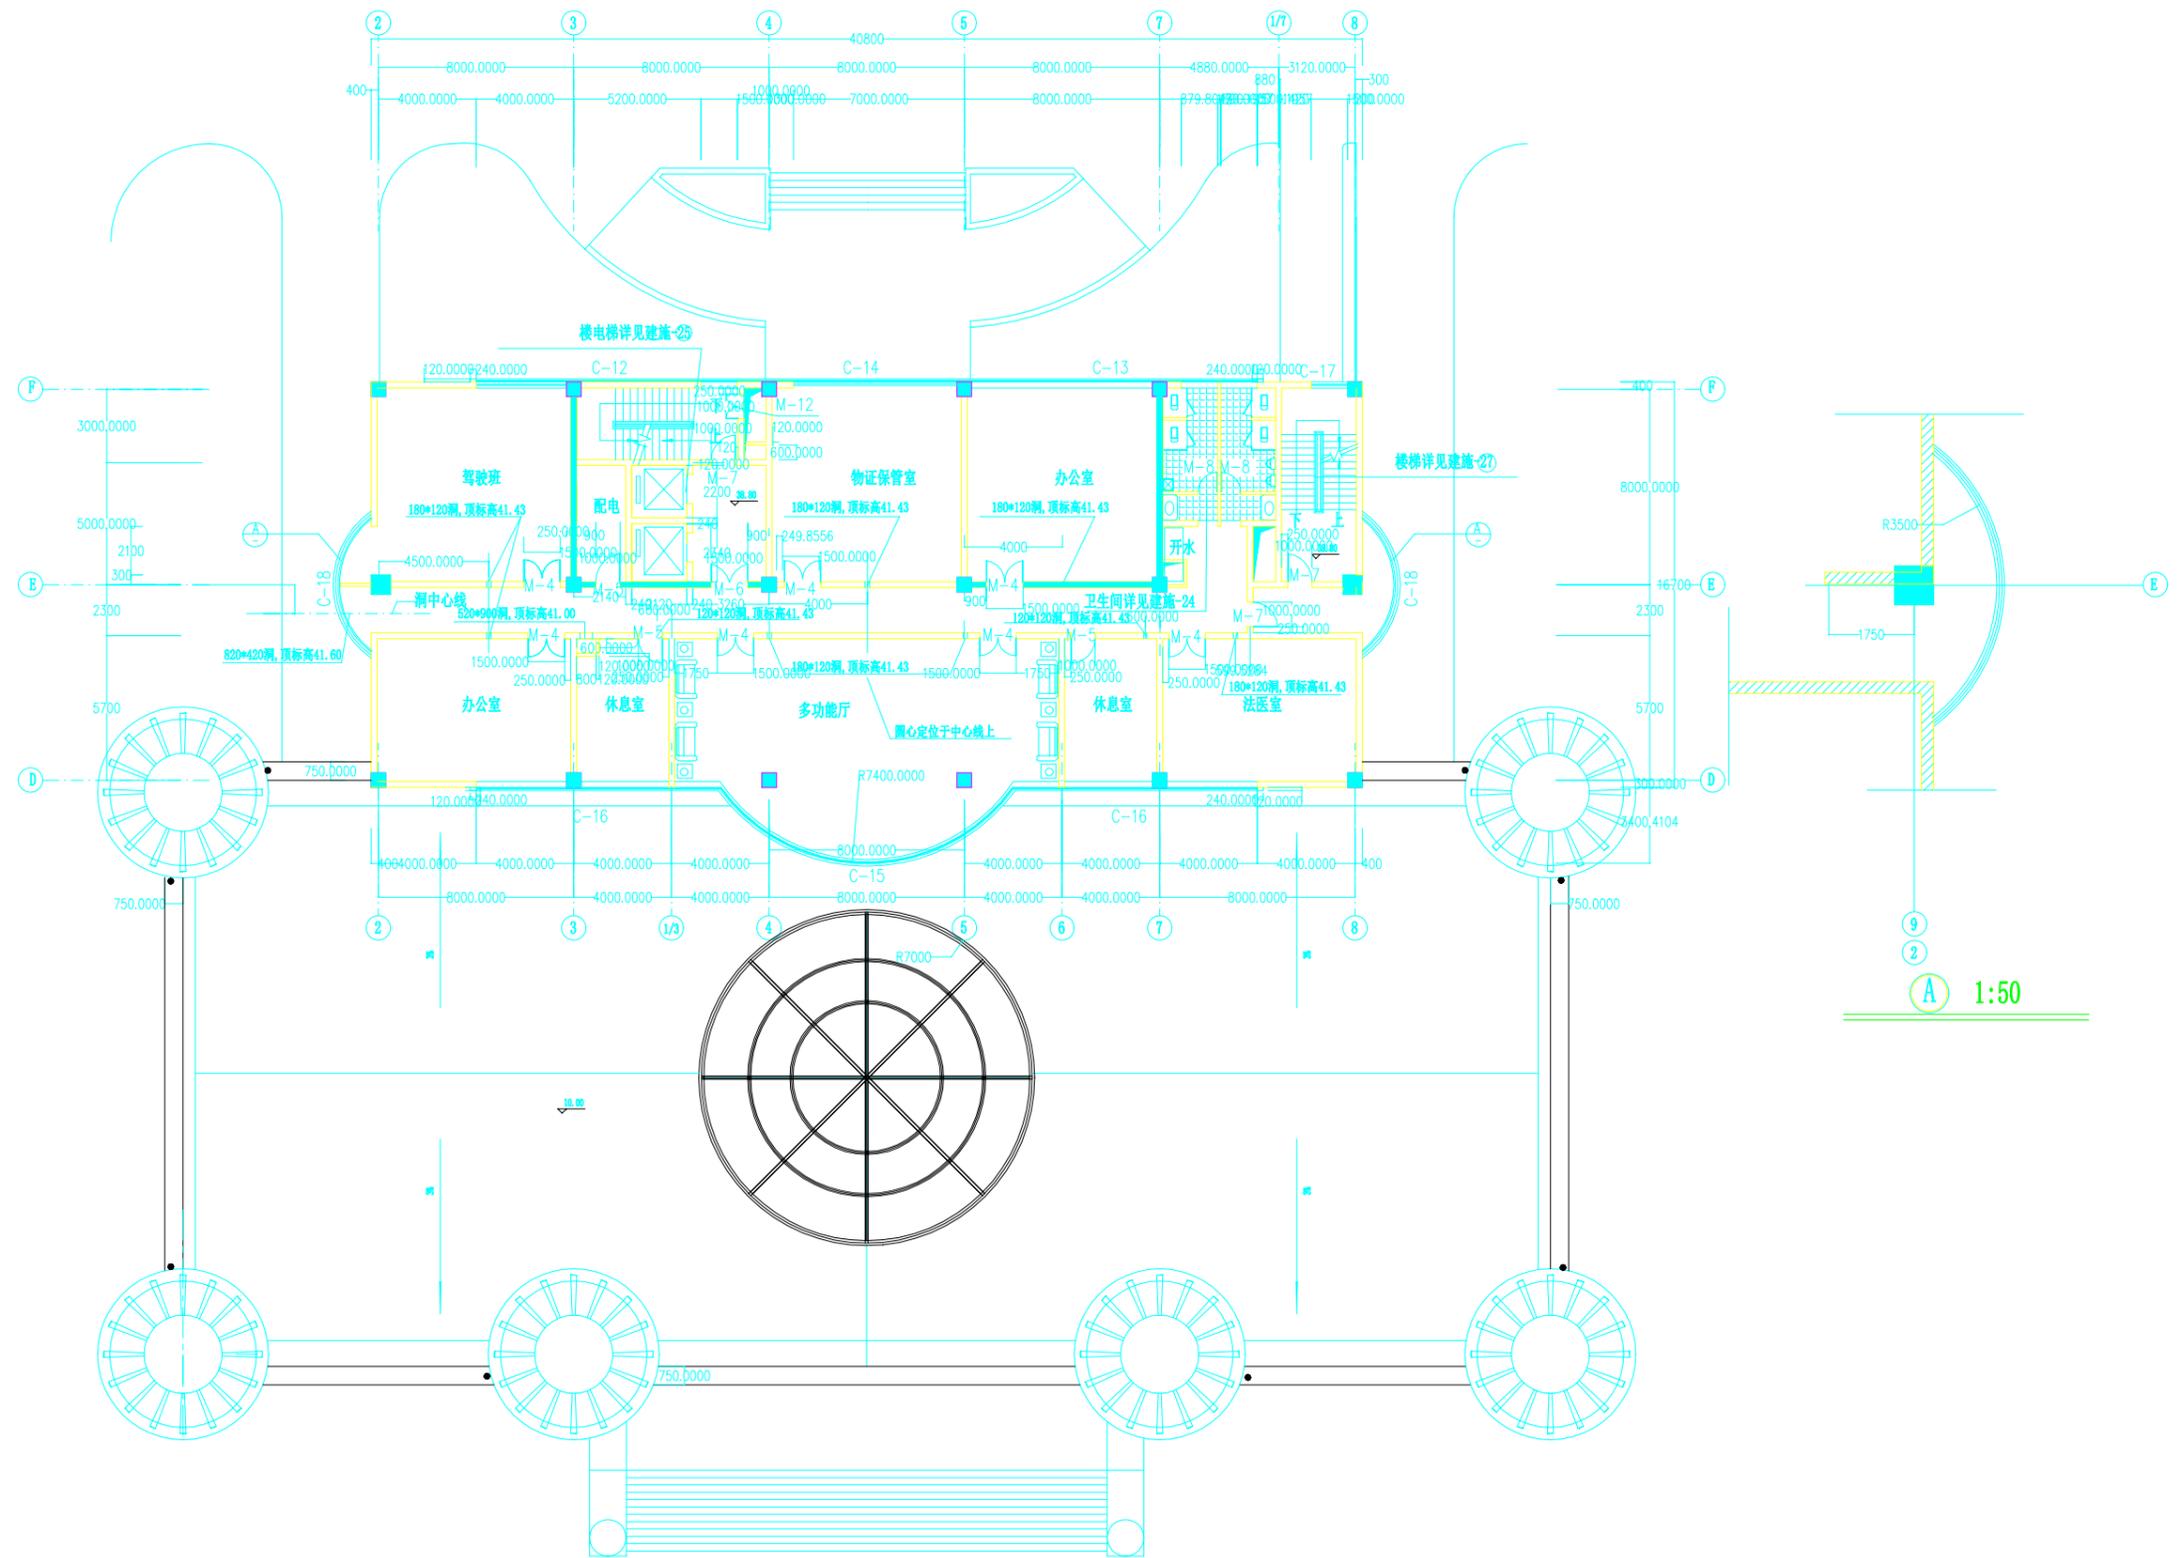



十一层平面图1:100

设计单位	南京玻璃纤维研究院	工程名称	江宁区人民法院
设计证书	甲级1000091	项目名称	法院审判法庭综合楼
设计	余德强	图名	十一层平面图
审核	徐俊	比例	
校对	毛旭正	日期	2011-01-25-13
校对	何强	日期	2011-01-25-13

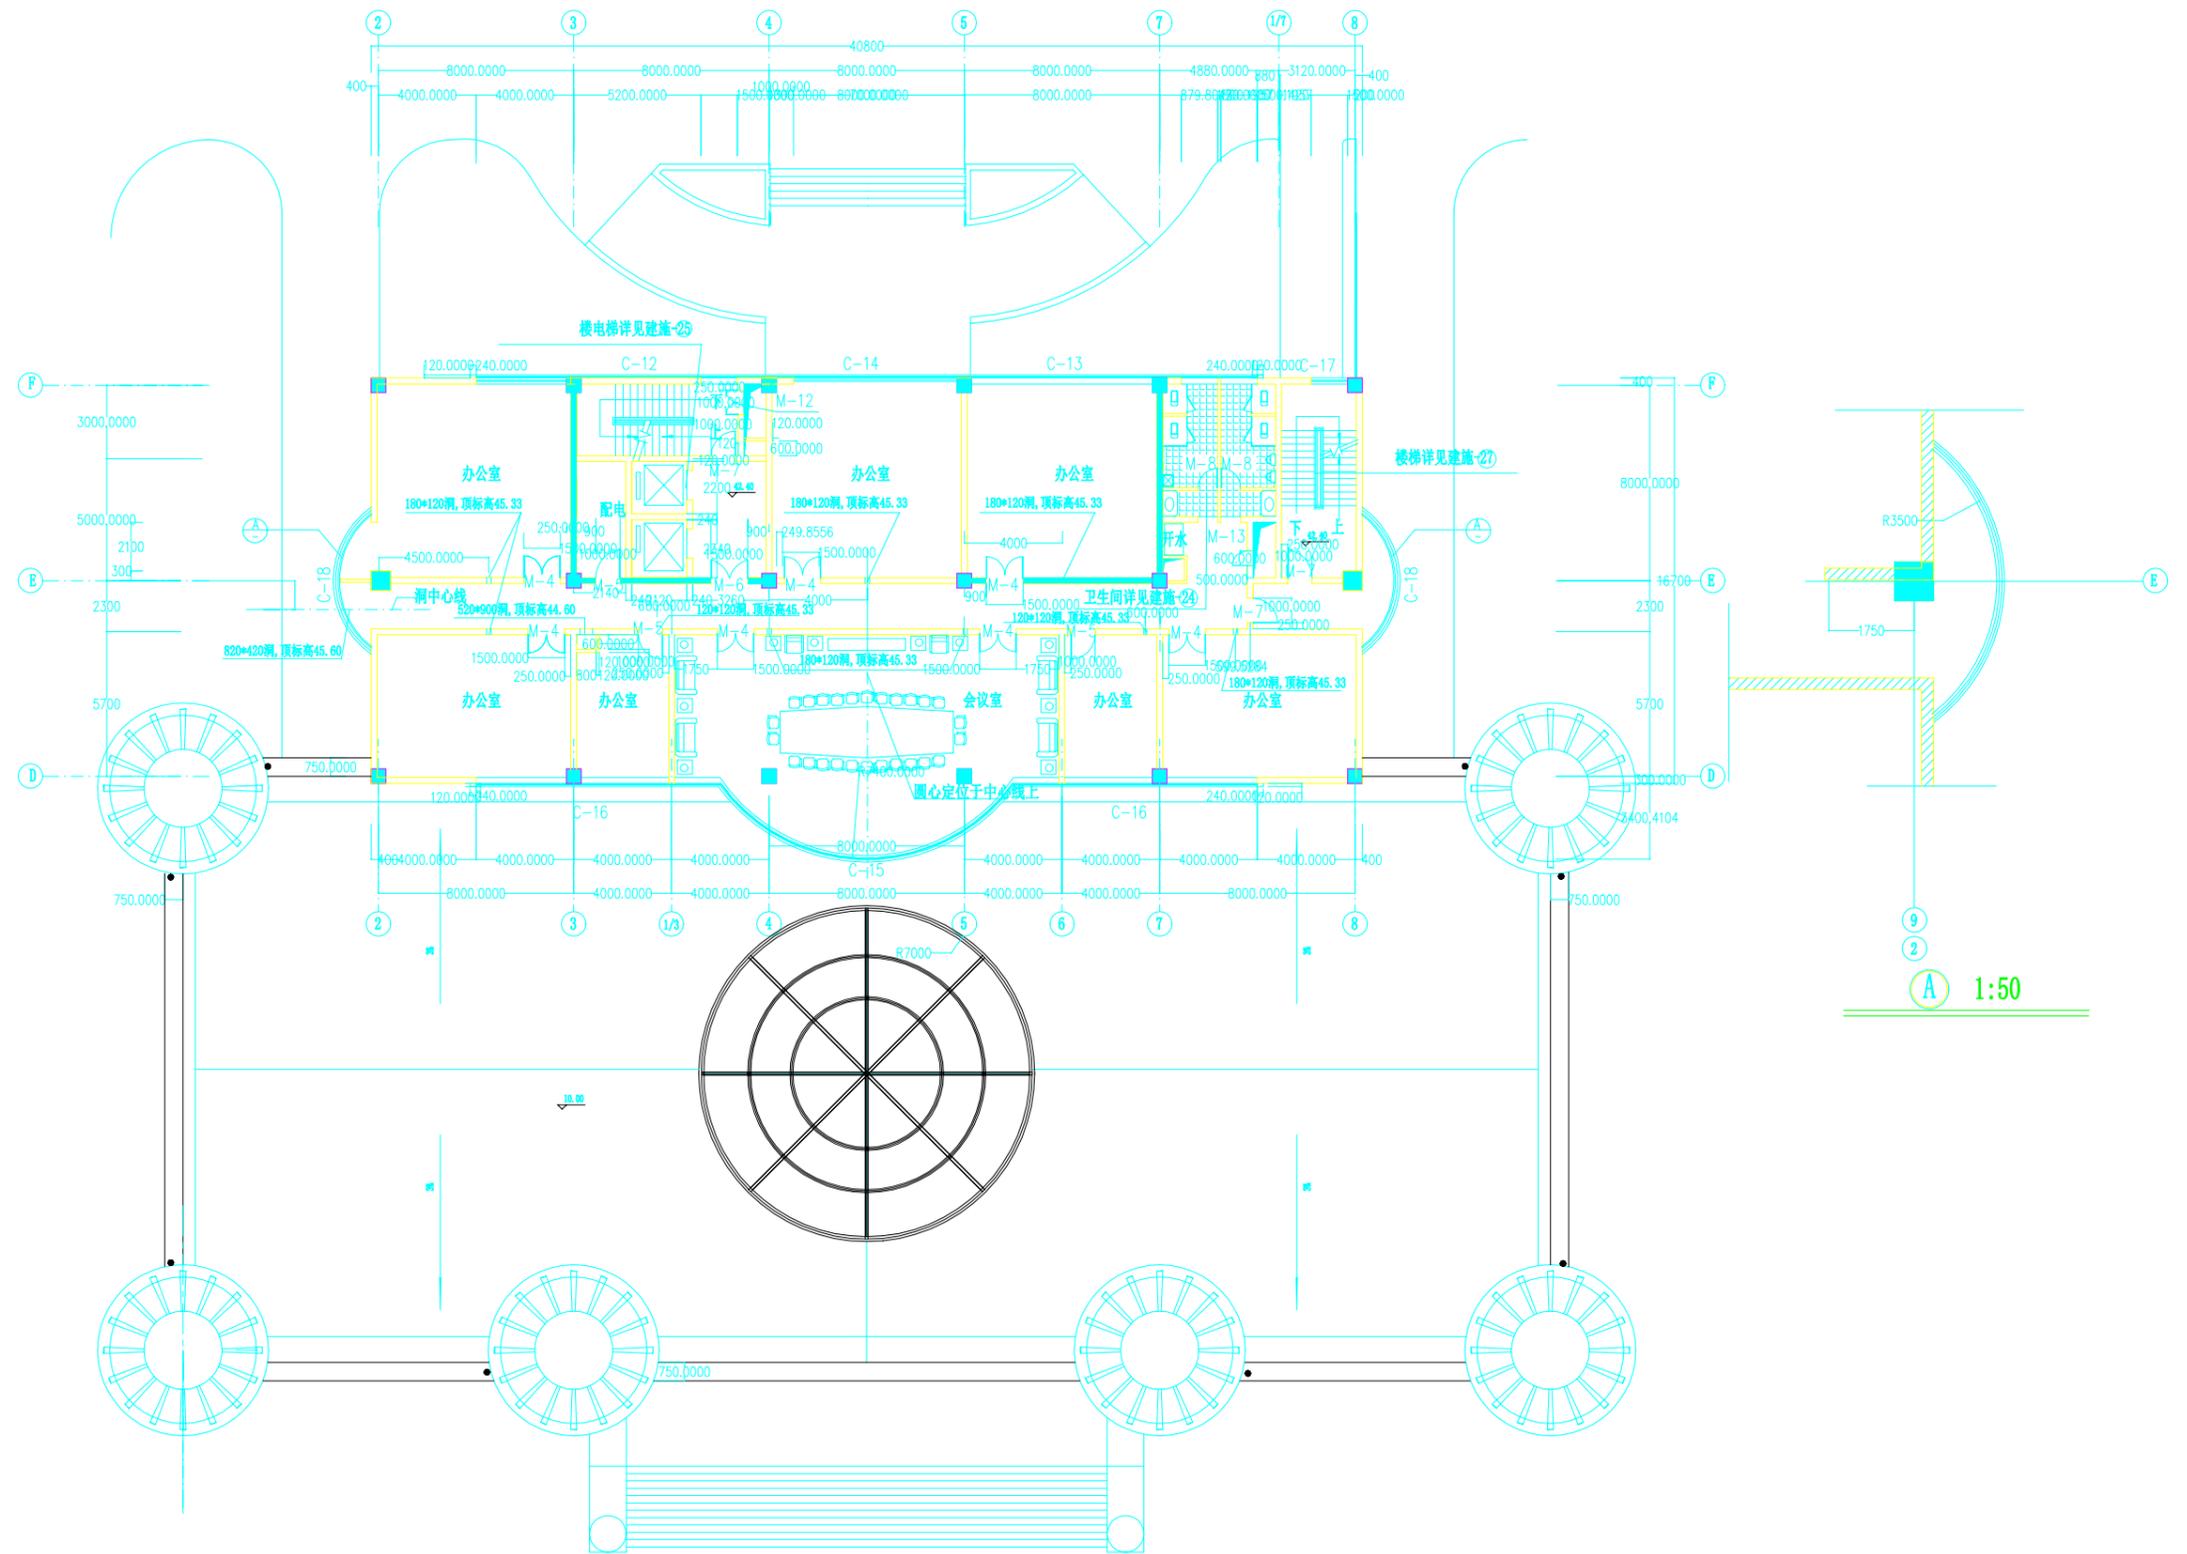


十二层平面图1:100

设计单位	南京玻璃纤维研究院	工程名称	江宁区人民法院
设计证书	甲级1000091	项目名称	法院审判法庭综合楼
设计	李德强	图名	十二层平面图
审核	毛旭正	比例	
校对	何强	日期	2011/12/20
		图号	2011-01-22-14

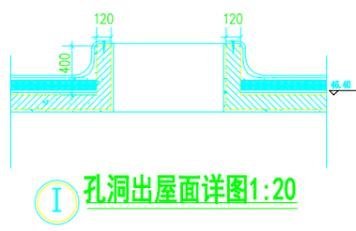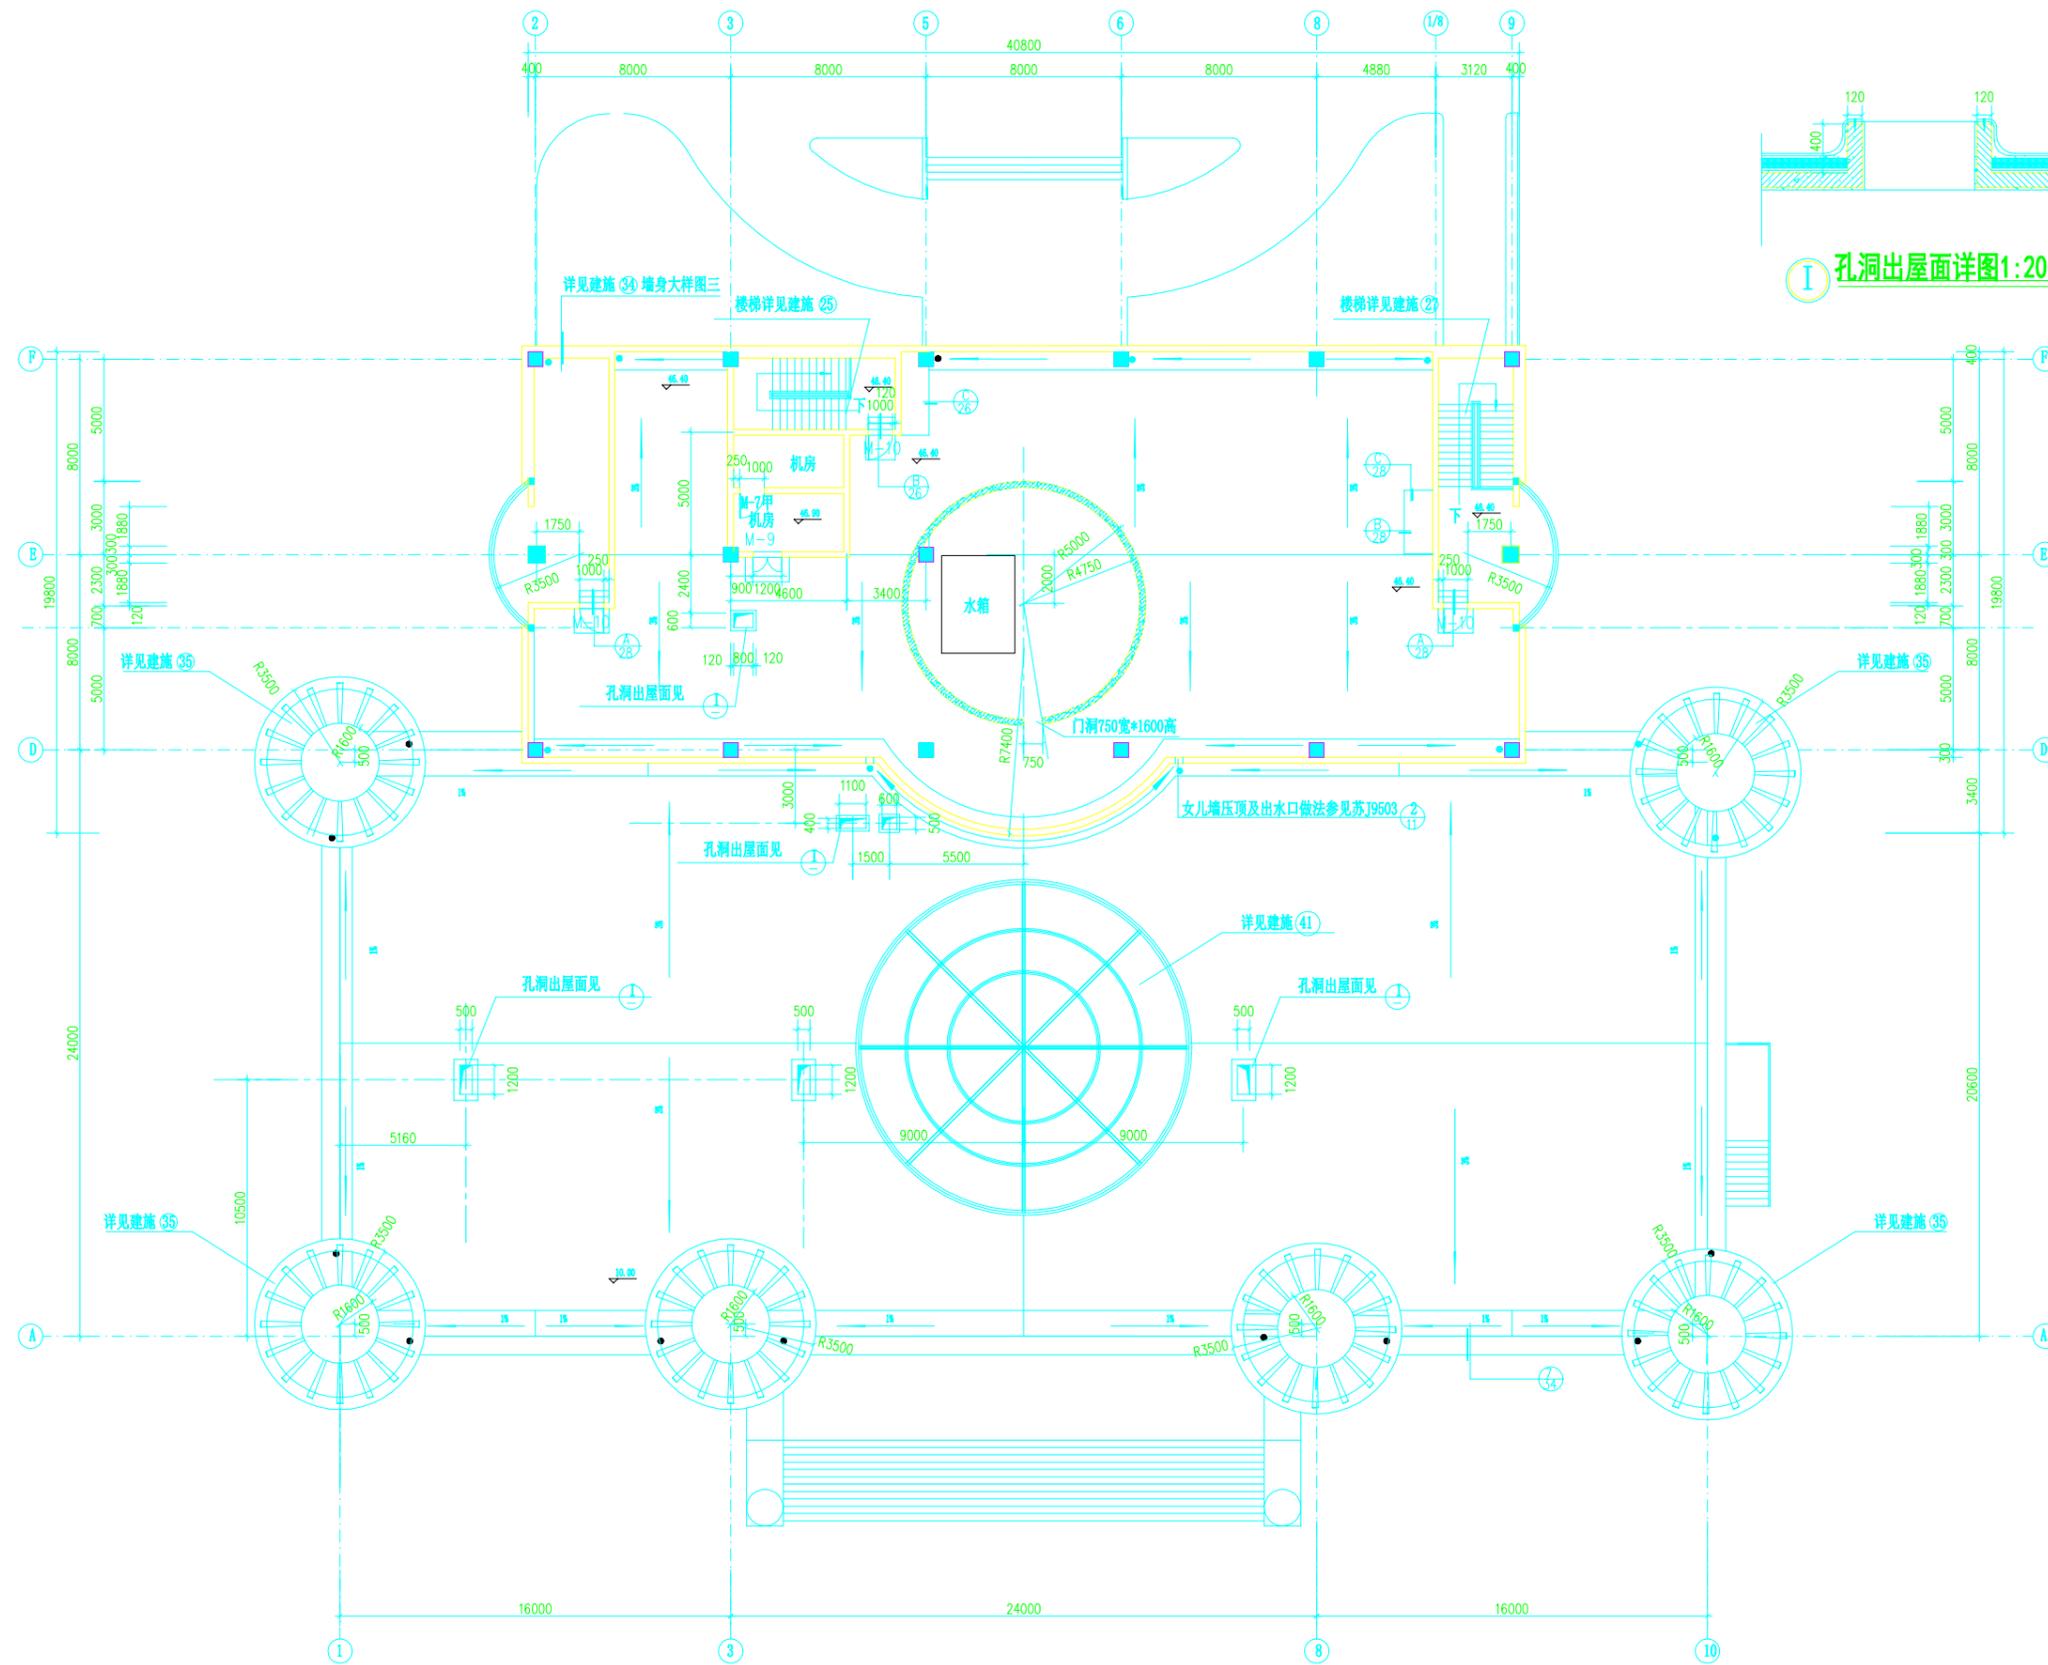

机房层平面图1:100

设计单位	南京玻璃纤维研究院	工程名称	江宁区人民法院
设计证书	甲级1000091	项目名称	法院审判法庭综合楼
专业	设计	审核	余俊强
审核	毛均正	日期	2011-01-25
校对	何磊	日期	2011-01-25
		图名	机房层平面图
		图号	2011-01-25-15

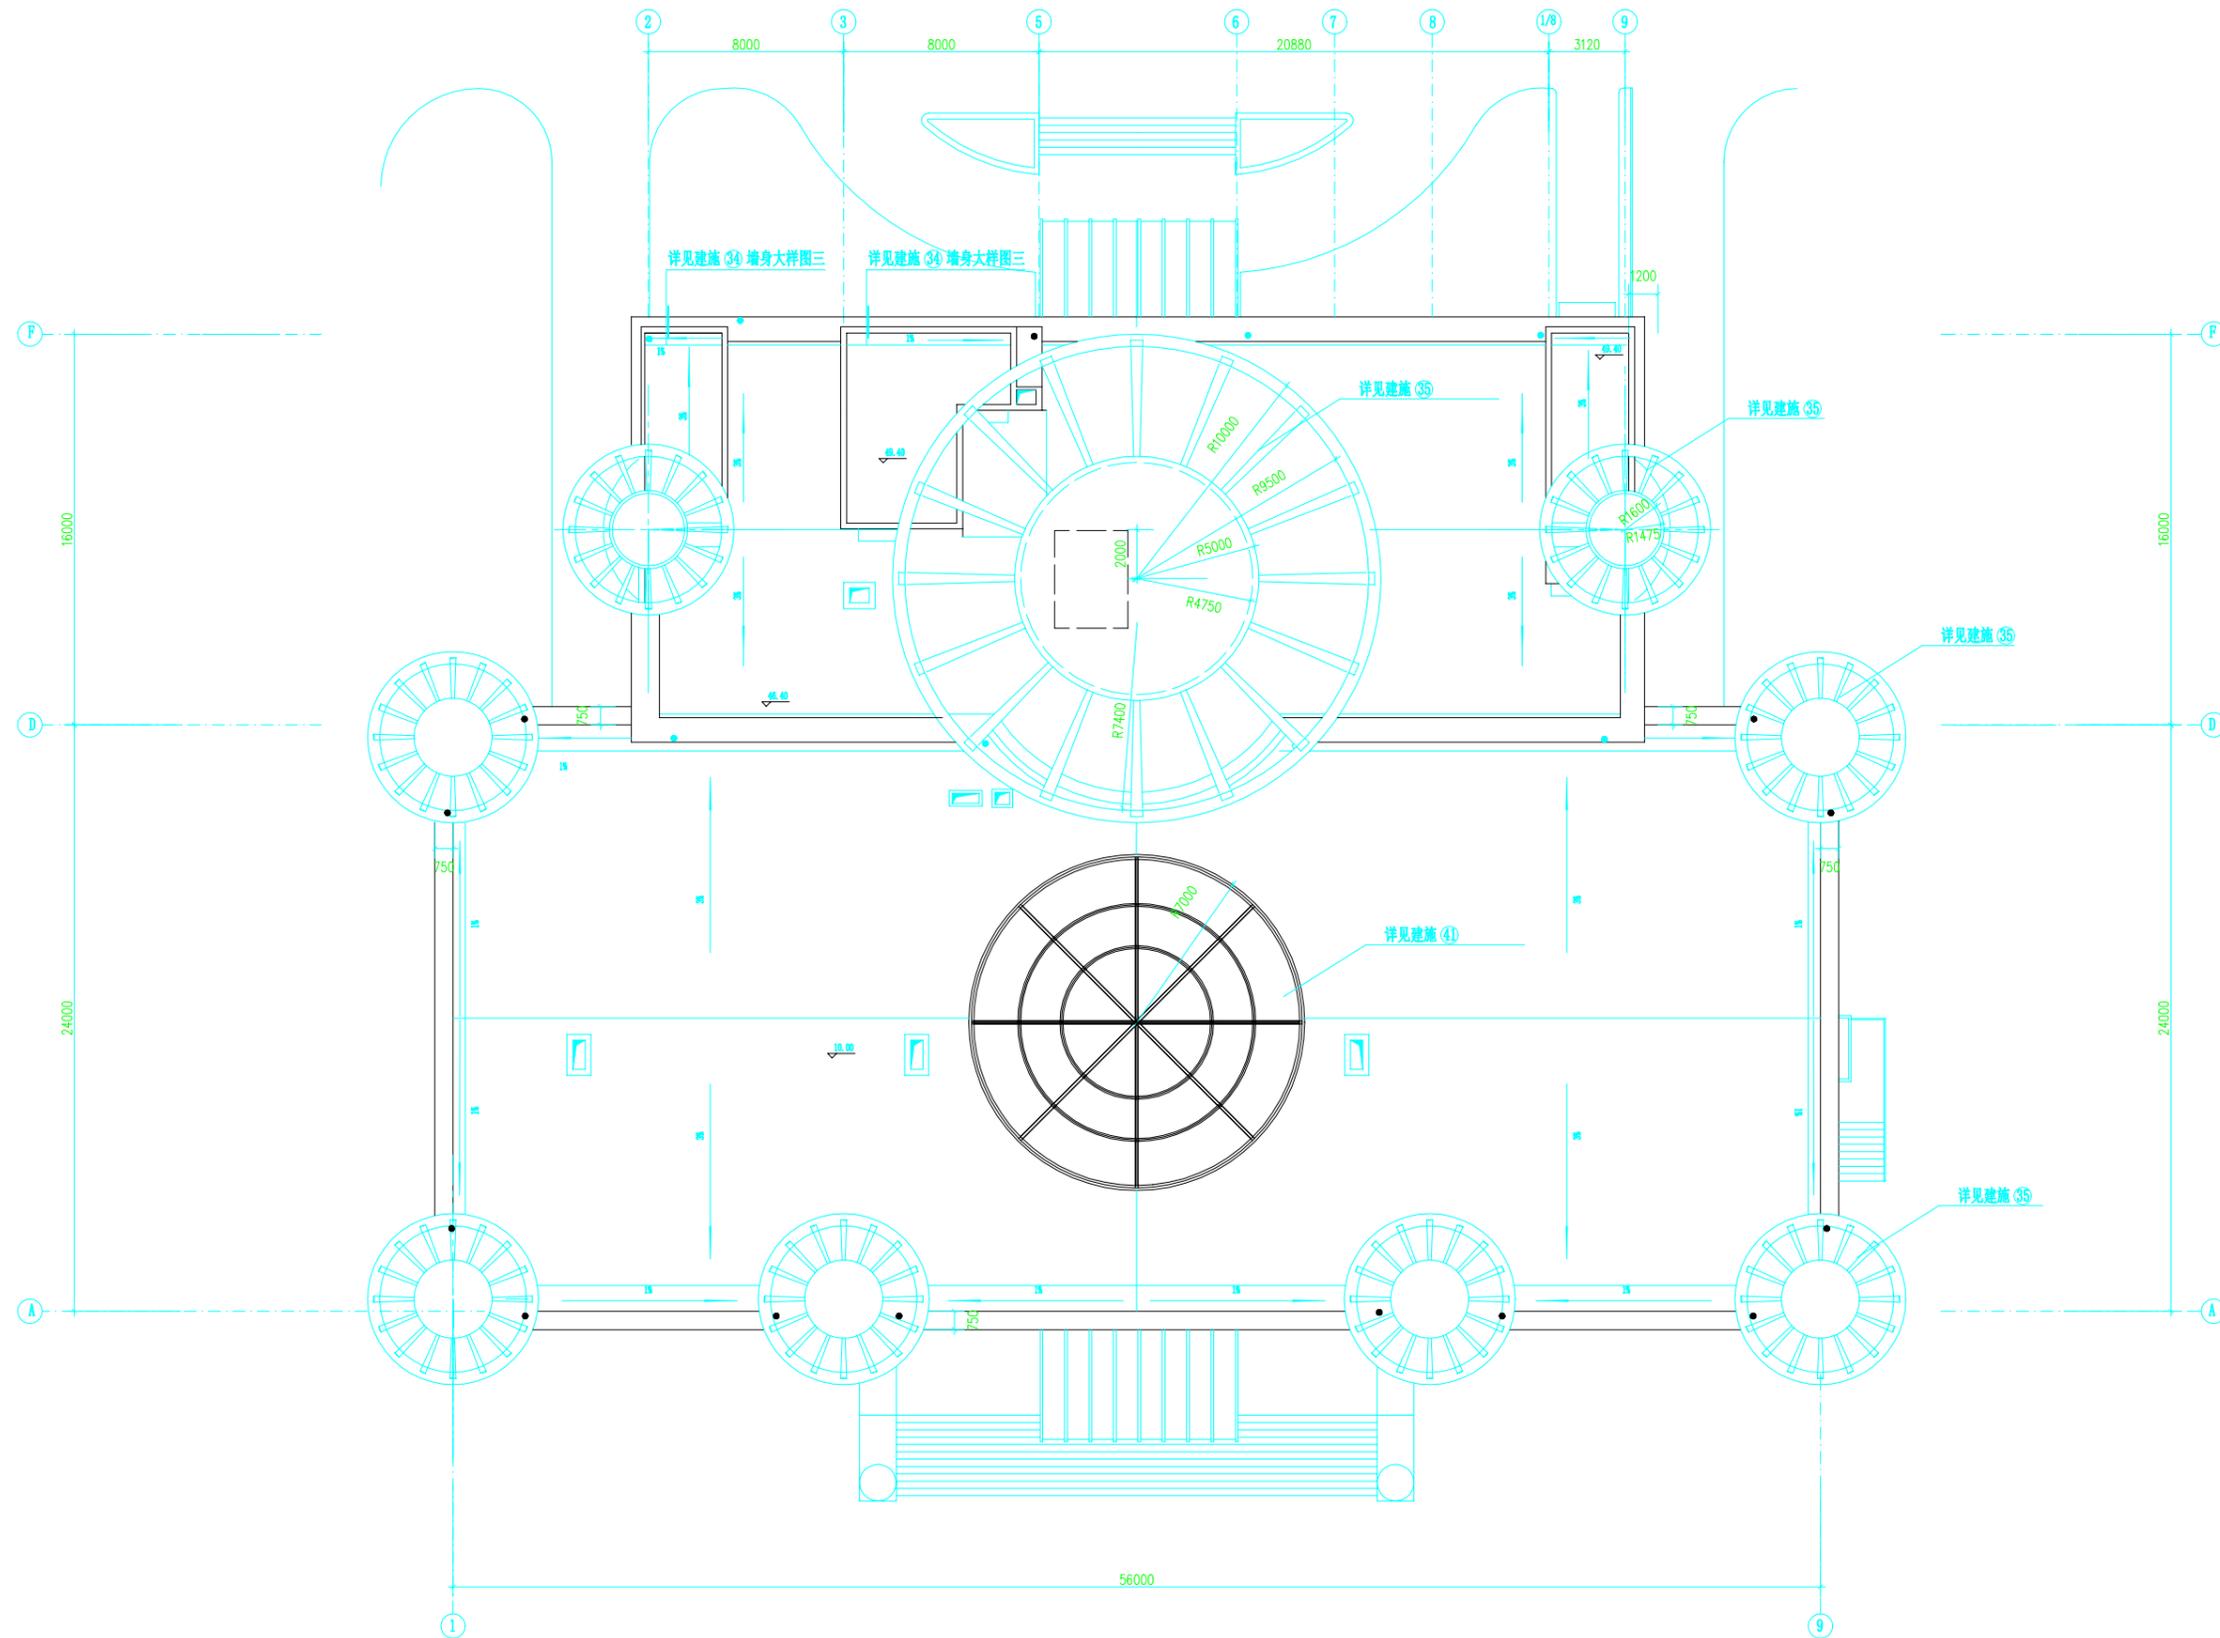

屋顶层平面图1:100

设计单位	南京玻璃纤维研究院	工程名称	江宁区人民法院
设计证书	甲级1000091	项目名称	法院审判法庭综合楼
设计	余俊	图名	屋顶层平面图
审核		比例	
校对	何磊	日期	2011/12/20
		图号	2011-01-12-16