


# 书房施工图

SHU FANG SHI GONG TU

出图日期：2025年01月

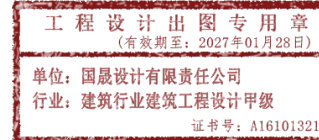

# 图纸目录

# 室内装饰施工图设计

AREA 区域	NUM 序号	DRAWING No. 图号	DESCRIPTION 图纸名称	SCALE 比例	SIZE 图幅	PAGE 张数	NOTES 备注
设计说明	01		封面	1:1	A3	1	
	02	SJ-01	目录	1:1	A3	1	
	03	SJ-02	设计说明(一)	1:1	A3	1	
	04	SJ-03	设计说明(二)	1:1	A3	1	
	05	SJ-04	设计说明(三)	1:1	A3	1	
	06	SJ-05	设计说明(四)	1:1	A3	1	
	07	SJ-06	工程做法说明表	1:1	A3	1	
平面图	08	FF-01	平面布置图	1:50	A3	1	
	09	FF-02	家具尺寸图	1:50	A3	1	
	10	RC-01	天花布置图	1:50	A3	1	
	11	LE-01	灯具定位图	1:50	A3	1	
	12	CW-01	开关连线图	1:50	A3	1	
	13	FC-01	地材饰面图	1:50	A3	1	
	14	EM-01	机电布置图	1:50	A3	1	
	15	EI-01	立面索引图	1:50	A3	1	
	16	P-FF-01	平面布置图	1:50	A3	1	
	17	P-FF-02	家具尺寸图	1:50	A3	1	
	18	P-CW-01	开关连线图	1:50	A3	1	
	19	P-FC-01	地材饰面图	1:50	A3	1	
	20	P-EM-01	机电布置图	1:50	A3	1	
	21	P-DG-01	给排水布置图	1:50	A3	1	
22	P-EI-01	立面索引图	1:50	A3	1		

AREA 区域	NUM 序号	DRAWING No. 图号	DESCRIPTION 图纸名称	SCALE 比例	SIZE 图幅	PAGE 张数	NOTES 备注
立面图	23	IE-01	书房A\B立面图	1:100	A3	1	
	24	IE-02	书房C立面图	1:100	A3	1	
	25	IE-03	书房D立面图	1:50	A3	1	
	26	IE-04	书房E立面图	1:50	A3	1	
	27	IE-05	书房F立面图	1:50	A3	1	
	28	IE-06	书房G立面图	1:50	A3	1	
	29	IE-07	书房H立面图	1:50	A3	1	
	30	IE-08	卡座I立面图	1:50	A3	1	
	31	IE-09	卡座J立面图	1:50	A3	1	
大样图	32	IE-09	卡座K立面图	1:50	A3	1	
	33	DY-01	大样图	1:5	A3	1	
	34	DY-02	大样图	1:5	A3	1	
	35	DY-03	大样图	1:5	A3	1	
	36	DY-04	大样图	1:5	A3	1	
	37	DT-01	室外围墙剖面	1:40	A3	1	
	38	DT-02	室外围墙剖面	1:40	A3	1	
	39	DT-03	室外围墙剖面	1:40	A3	1	

REVISIONS 版本	DATE 日期

注：本套图纸为过程版文件  
最终图纸以蓝图版为准



国景设计有限责任公司  
Guojing Design Co., Ltd.  
建筑专业 (建筑工程) 甲级 A161013216  
市政专业 (道路工程) 甲级 A161013216  
风景园林工程 甲级 A161013216  
环境工程 (室内环境检测工程) 甲级 A161013216  
城乡规划 (城乡规划编制单位资质) 乙级 A161013216  
化工石化医药行业 专业设计室 甲级 A161013216  
公路行业 (公路) 乙级 A161013216  
环境工程 规划工程 甲级 A161013216  
水利行业 甲级 A161013216  
城乡规划 甲级 住房和城乡建设部 A161013216  
工程咨询 乙级 A161013216  
工程勘察 乙级 A161013216  
工程测量 乙级 A161013216

版权所有  
施工时须以标注尺寸为准  
施工单位须现场校核尺寸  
如有不符须立即通知设计单位  
This drawing is copyright  
Contractors shall mark form figured dimensions only  
Contractors must check all dimensions on site  
Contractors must be reported immediately to architects

会签栏	COUNTERSIGNATURE
设计总监: 任慧	PROJECT DIRECTOR
部门负责人: 刘良友	DEPT. MANAGER
项目负责人: 李博	PROJECT DESIGNER
设计: 王强	DESIGN
制图: 张明	DRAWN
建设单位:	CLIENT
工程名称:	PROJECT

工程设计出图专用章  
(有效期至: 2027年1月28日)  
单位: 国景设计有限责任公司  
行业: 建筑行业建筑工程设计甲级  
证书号: A161013216

目录	DIRECTORY
档案号: 1:35@A3	Job No
比例: 1:35@A3	SCALE
日期:	DATE
图纸编号: SJ-01	DRAWING No.
流水号:	SHEET No.

# 施工图设计说明及室内设计工程一般施工细则(一)

本专业工程概况与基本评价:

建筑耐火等级二级,本项目未涉及大楼及公共区域安全问题(装修部分不能改变原建筑消防防火分区、疏散通道、疏散距离疏散宽度、不能危及整栋楼及公共区域的安全问题)根据业主方的工程进度要求和现场实际情况进行设计编制的,本施工图设计说明为室内施工图纸的,重要组成部分,同时,作为建筑及机电系统设计方进行,室内装饰配套二次机电深化设计的专业参考图纸,分请仔细阅读理解。

## 1、设计依据

- 1.1 经建设单位提交的建筑、结构、设备等各专业原有建筑设计施工图纸。
- 1.2 建筑等级:二类民用建筑,耐火等级:二级,设计合理使用年限为50年。

## 2、室内设计中主要引用规范、标准

- 2.1 民用建筑设计通则 GB50352-2005
- 2.2 建筑设计防火规范 GB50016-2006(2006年版)
- 2.3 建筑装饰设计防火规范 GB50222-2017
- 2.4 建筑内部装修设计防火规范 GB50222-2017
- 2.5 室内装饰装修材料人造板及其制品中甲醛释放限量 GB18580-2001
- 2.6 室内装饰装修材料家具中有害物质限量 GB18584-2001
- 2.7 内装修2003年合订本 J502-1~3

## 3、室内施工质量验收标准

- 3.1 建筑工程施工质量验收统一标准 GB50300-2001
- 3.2 建筑装饰装修工程质量验收规范 GB50210-2001
- 3.3 《木结构工程施工质量验收规范》GB50206
- 3.4 电气装置安装工程低压电器施工及验收规范 GB 50254
- 3.5 电气装置安装工程1kV及以下配线工程施工及验收规范 GB 50258

## 4、图纸查阅及设计标高单位说明

- 4.1 本项目设计范围和內容:平面图无阴影范围的区域为室内装饰设计的范围。本图纸为A版设计图纸部分细部做法未进行详细绘制。
- 4.2 装修设计标高及单位:本施工图中(室内部分)各层所给的地坪标高±0.000均指本层地面装饰完成面的标高,顶面标高均指本室内装饰完成面的标高。
- 4.3 除特别说明外,本施工图设计中平、立、剖、详图中的尺寸以mm为单位,标高尺寸以m为单位;施工图中所标示的各部分内容,应以图纸所注尺寸为准,避免在图纸上按比例测量,如有出入应及时与设计单位联系。

4.4 平面图中所注门窗尺寸、洞口尺寸,均需考虑预留装饰套线及基层的空间。请务必仔细阅读 查阅图纸,并在施工时注意预留。

4.5 建筑图纸已对室内隔墙作了详细的定位和标注,并未对墙体做大范围的改动,对个别墙体、门洞做了微调,并对改动的地方都有标注。

4.6 室内设计不对各设备系统及点位数量做增减调整,仅对有定位要求的设备末端及插座等有标注,未标注的,以各设备专业为准。室内设计将强电、弱电、消防的设备末端及插座面板等,归纳整理为几大类,详见图例。

4.6.1 平顶天花图中,有吊顶的精装修范围内,灯具、风口、喷淋、吸顶式广播、烟感等主要设备末端的定位应满足相关规范,室内施工图纸为参考定位,各安装单位需根据室内天花及造型图纸对各项设备末端进行合理的布置,以保证天花及造型的完整及美观。

4.6.2 建筑施工完成无吊顶的辅助房间,室内设计并未有严格定位要求,以各设备专业图纸为准,安装高度及间距满足相关规范。如果室内施工图与设备专业图纸有出入时,请及时与设计单位联系解决。

4.6.3 立面图中,室内设计仅对木饰面、石材等有装饰饰面划格的墙面做设备末端及插座面板的定位,定位原则及尺寸详见相应图纸或说明。对于没有装饰饰面划格的墙面(如整面墙乳胶漆),及土建装修用房等辅助房间,室内设计并未有严格定位要求,以各设备专业图纸为准,安装高度及间距满足相关规范要求。

## 4.7 室内照明系统设计:

- 4.7.1 室内照明设计图纸是根据室内设计图纸并考虑酒店功能需求而设计的。
- 4.7.2 照明图纸中灯具定位尺寸图是照明灯具安装定位的依据,安装时需根据图纸及现场天花实际施工情况确定灯具安装位置。
- 4.7.3 照明线控图纸为照明控制的示意要求,具体安装请见照明设计系统图纸,系统深化需由原机电系统设计单位及施工单位根据室内设计图纸进行照明等系统的深化设计。

4.7.4 照明图纸中需采取智能照明控制的区域和部位,需联系专业设备厂家根据照明设计图纸及设计要求,进行深化设计,并提交相关技术资料及设计图纸,经业主方、设计方、施工方确定后方可施工。

4.7.5 室内照明设计施工还需参考室内设计施工图纸,核对安装位置及尺寸,以保证灯具安装的合理及准确。

## 4.8 室内给排水及室内防水设计

4.8.1 室内装饰设计中提供了各使功能区域末端用水的给排水点位,系统深化需由原建筑设计单位根据室内设计图纸进行给排水系统管线的调整设计。

## 4.8.2: 防水设计依据及引用规范:

《地下工程防水技术规范》GB50108-2008

《建筑地面设计规范》GB50352-2005

《建筑地面工程施工质量验收规范》GB50209-2002

4.8.3 楼地面防水:卫生间的楼地面必须设置防水层,其完成面应比相邻楼地面低10mm,地面均应按规范向地漏方向做泛水,房间四周除门洞外应做与墙同宽的混凝土现浇止水带。

4.8.4 厨房工艺详见经营方厨师长和专业厨房设备公司方案要求,建筑在局部楼板降低预留地沟位置。饰面做法以经营方的厨师长和专业厨房设备公司的意见为主导。

## 4.8.5 墙面防水高度:

- (1) 淋浴间墙面防水高度做到房间天花吊顶;
- (2) 浴缸墙面防水高度不带淋浴的做到1200mm,浴缸带淋浴的做到1800mm;
- (3) 坐便后背墙面防水高度做到1000mm;
- (4) 洗面盆墙面防水高度做到1200mm;
- (5) 卫生间墙靠衣柜墙面防水高度做到天花吊顶;
- (6) 其它部位墙面防水高度按规范执行;

REVISIONS	版本	DATE	日期

注:本套图纸为过程版文件  
最终图纸以蓝图版为准



国界设计有限责任公司  
Guojie Design Co., Ltd.

总工程师 (总工程师)	职称	注册建筑师
项目经理 (项目经理)	职称	注册建造师
项目负责人 (项目负责人)	职称	注册建筑师
设计负责人 (设计负责人)	职称	注册建筑师
审核人 (审核人)	职称	注册建筑师
制图人 (制图人)	职称	注册建筑师
校对 (校对)	职称	注册建筑师
审核 (审核)	职称	注册建筑师
审核 (审核)	职称	注册建筑师
审核 (审核)	职称	注册建筑师

版权所有  
施工时须以标注尺寸为准  
施工单位须现场校核尺寸  
如有不符须立即通知设计单位  
This drawing is copyright.  
Contractors shall mark form figured dimensions only  
Contractors must check all dimensions on site  
Contractors must be reported immediately to architects

会签栏 COUNTERSIGNATURE

设计总监: 任慧 PROJECT DIRECTOR

部门负责人: 刘良友 DEPT. MANAGER

项目负责人: 李进杰 PROJECT DESIGNER

设计: 王进杰 DESIGN

制图: 李进杰 DRAWN

审核: 李进杰 CLIENT

工程名称: PROJECT

图纸名称: DRAWING TITLE

设计说明 (一)

DESIGN DESCRIPTION

档案号: Job No

比例: 1:35@A3 SCALE

日期: DATE

图纸编号: DRAWING No.

流水号: SHEET No.

SJ-02

# 施工图设计说明及室内设计工程一般施工细则(二)

## 5、室内设计图例

详见图纸内图例表格。

## 6、室内设计施工要求及装饰用料说明:

根据建筑条件和国家有关法规、规范及行业标准,最大限度地满足使用功能的要求,贯彻节能生态健康的绿色设计原则,本工程所用材料应符合国家现行有关材料有害物质限量标准的规定,不得对室内外环境造成污染。

6.1本设计图纸及文件中图样、尺寸、文字发生矛盾时,应及时通知设计方,待设计方确认后方可继续施工。

6.2关于平面尺寸布置及各种尺寸标注,除家具、装饰灯具、艺术品外,均可因土建的误差、消防设备及各种设备管线的安装交叉误差而导致现场与图纸尺寸不符,施工和报价过程中应以充分考虑在内,因此产生的变动在施工过程中不予增加。

6.3本工程装修中,所有饰面块料、涂料、油漆、材料的材质、色彩,施工前均需作出实物样板。经建设单位、设计方、监理方确认后方可大面积施工。

6.4所有粗木工作、金属骨架及所有隐蔽部份,均需经监理方和甲方相关人员验看合格签字确认后方可进行下一道施工作业,安装工作须按相关规范操作确保准确无误。

6.5有关水、电、暖通等相关机电工种在施工过程中应密切配合,如发现不明、不符合规范之处,应及时与相关设计单位联系,会同业主、监理及时解决以免影响工程正常进行,如未发现及修正而施工所产生的变动不予增加,责任自负。

6.6本工程设计文件中对表现设计做法和特殊造型部位均有表示,在装修中如遇特殊工艺不完善之处,应及时与设计单位联系,会同业主、监理及时解决以免影响工程正常进行;通常建筑基础做法和装饰施工规范里面所要求的基础、基层做法在设计图中未全部做重复绘制和描述,请具有资质、资历的施工单位认真核对,施工和报价过程中应以充分考虑,按规范执行概不做设计洽商。

6.7所有与工艺、公用设备相关的预留洞、预埋件、管件、开槽、补槽等必须与相关的工艺、公用设备工种的图纸密切配合,达到各设备相关安装规范要求,施工前及过程中应以充分考虑,按国家相关施工工艺规范执行,最终不做设计变更洽商。

6.8除本图纸已作详细表述外,屋面、屋面防水、吊顶、地面、防水、砌体、木结构、门窗、内外装饰等单项工程的建筑用料、规格、施工要求尚应符合原建筑设计做法和现行的国家或地方各项设计和施工验收规范。

6.9施工方组织协调负责区域内各相关设备专业,并在施工过程中应密切配合,设备安装人员应熟悉相关专业图纸及室内装饰施工图纸,不得仅以设备图纸为唯一施工依据。在施工过程中如发现设备管线打架和影响装饰设计标高或造型,各专业施工单位需及时与设计院联系,会同业主、施工监理及时解决。

6.10各个区域施工设计有平面、顶面、剖面、局部大样、节点图,标有详细尺寸和用料说明,设计图中具体施工工艺要求未说明之处,请按国家有关现行规范(规程)执行。

6.11材料:  
室内饰面装饰材料参照本套图纸中的材料表、用料表和做法节点和选材报告,并请根据不同功能部位的重要性及使用特点,合理使用各种符合消防、环保、新型材料和控制造价;选材与施工中注意主材、辅料中的有害成分、放射性对人体的影响,材料应符合国家相关规范和规定的要求。

6.12技术:  
设计中尽力推广成熟的新技术,对设备、产品、材料等采购品应确保良好的技术性和适当的经济性。运用成熟、可靠的构造措施,在实施过程中确保项目安全、使用功能的满足和品质控制目标。

6.13本项目内的所有家具、灯饰、艺术品、地毯等定制加工的安装部件等均由各相关专业厂商进行深化,交设计师审定;

6.14本工程做法除图纸具体要求的面层外,对结构层、基础层未具体要求时,应参见J502-1~3《内装修2003年合订本》和高级装饰工程施工作法,严格遵守国家现行的施工规范和有关质量验收标准规范的要求。

6.15所有主要材料各厂家均应提供相关部门的环保、安全检测认证及合格证书,交由甲方、监理方、设计方审定签字确认后方可使用。

6.16本工程室内装修中所使用的1.2强化复合地板及其他木质材料,严禁采用沥青、煤焦油类防腐、防潮处理剂。

6.17本工程中所使用的阻燃剂、混凝土外加剂的释放量不应大于0.10%,测定方法应符合现行国家标准《混凝土外加剂中释放氨的限量》的规定。

6.18本工程室内装修中所使用的人造木板及饰面人造木板,级别E1级,游离甲醛释放量<0.12(mg/m<sup>3</sup>)

6.19照明灯具及电气设备、线路的高温部位,当靠近非A级装修材料或构件时,应采取隔热、散热等防火保护措施,与窗帘、帷幕、幕布、软包等装修材料的距离不应小于500mm;灯饰应采用不低于B1级的材料

## 7、室内设计防火施工要求

### 一、设计要求

- 1、楼梯间均按防烟楼梯间的要求设置,楼梯间的门采用乙级消防防火门。
- 2、防火分区隔墙采用防火墙。
- 3、装修材料的选用应满足《建筑内部装修设计防火规范》GB 50222-2017 的要求。

### 二、装修材料

#### 4.1、地面:

#### 4.2、墙面:

一层:大厅墙面为墙纸、木饰面、大理石、灰镜、玻璃、木饰面防火等级为A级防火等级。

五、七~十层过道为墙纸、不锈钢、木饰面。客房墙面墙纸、木饰面、乳胶漆,钢化玻璃钢,地砖。墙面防火等级为A级防火等级。建筑墙面均做混合砂浆抹面,面层刮白色水性腻子二道,局部装修的墙面采用装修材料的燃烧性能等级不应低于B1级。

#### 4.3、吊顶:

一层:大厅、休闲区吊顶为轻钢龙骨石膏板刮腻子白色乳胶漆。厨卫吊顶轻钢龙骨埃特板刮腻子油白色防水乳胶漆,防火等级为A级防火等级

五、七~十层过道,客房吊顶为轻钢龙骨石膏板刮腻子白色乳胶漆,洗手间吊顶为轻钢龙骨埃特板刮腻子油白色防水乳胶漆,为A级防火等级

建筑墙面均做混合砂浆抹面,面层刮白色水性腻子二道,局部装修的墙面采用装修材料的燃烧性能等级不应低于B1级。除设计注明的吊顶材料外,如其它部位吊顶,采用的吊顶材料燃烧性能等级不应低于A级。

## 五、其他

- 5.1、除设计注明外,其他部位的装修装饰材料选用应满足《建筑内部装修设计防火规范》GB 50222-2017的要求。
- 5.2、装修施工按《建筑装饰装修工程施工质量验收规范》(GB50210-2001)和《建筑内部装修防火施工及验收规范》GB 50354-2005的要求进行。
- 5.3、消防设施(消防报警、喷淋、烟感、温感、指示灯、通风、空调等)由甲方另行委托消防专业公司设计。
- 5.4、本项目设计图必须和消防设计图一同报审,经相关部门批准通过后,方可实施。

REVISIONS	版本	DATE	日期

注:本套图纸为过程版文件  
最终图纸以蓝图版为准



国异设计有限责任公司  
Guoyi Design Co., Ltd.

项目经理 (建筑工程)	职称	注册建筑师
项目经理 (暖通工程)	职称	注册暖通工程师
项目经理 (消防工程)	职称	注册消防工程师
总工程师 (给排水工程)	职称	注册给排水工程师
总工程师 (暖通工程)	职称	注册暖通工程师
总工程师 (消防工程)	职称	注册消防工程师
总工程师 (人防工程)	职称	注册人防工程师
总工程师 (装饰工程)	职称	注册装饰设计师
总工程师 (幕墙工程)	职称	注册幕墙设计师
总工程师 (钢结构工程)	职称	注册钢结构设计师
总工程师 (人防工程)	职称	注册人防工程师
总工程师 (其他专业)	职称	注册其他专业工程师

版权所有  
施工时须以标注尺寸为准  
施工单位须现场校核尺寸  
如有不符须立即通知设计单位  
This drawing is copyright.  
Contractors shall mark from figured dimensions only  
Contractors must check all dimensions on site  
Contractors must be reported immediately to architects

会签栏 COUNTERSIGNATURE

设计总负责: [Signature] PROJECT DIRECTOR

部门负责人: [Signature] DEPT. MANAGER

项目负责人: [Signature] PROJECT DESIGNER

设计: [Signature] DESIGN

制图: [Signature] DRAWN

建设单位: CLIENT

工程名称: PROJECT

工程设计出图专用章  
(有效期至: 2027年01月28日)  
单位: 国异设计有限责任公司  
行业: 建筑行业建筑行业  
书号: 设计说明(二)

DESIGN DESCRIPTION

档案号: Job No

比例: 1:35@A3 SCALE

日期: DATE

图纸编号: DRAWING No.

流水号: SHEET No.

SJ-03

# 施工图设计说明及室内设计工程一般施工细则(三)

## 8、主要材料工艺做法说明：

### 8.1地面石材铺贴：

石材挑选：石材进场前应到石材场进行实地考察，并对厂家提出书面要求，要求石材无色差、纹路一致、无暗裂纹；石材进场后，应对石材进行精心挑选，并将不符合上述要求的石材退场更换。弹线排块：根据设计图纸和房间的大小进行排块。把有瑕疵的块料尽量安排在隐蔽处。在摊铺砂浆前，将混凝土层清扫干净，然后用喷壶撒水湿润混凝土层，并在其上撒上干水泥，用扫帚将水泥、水扫成糊状（水灰比为1：2左右）并随扫随铺砂浆。根据50线定出地面找平层厚度，拉十字控制线铺找平层干湿水泥砂浆（水泥砂浆比为1：2，干硬性水泥砂浆，干硬程度以手握成团不松散为宜），砂浆从里往门口处摊铺，铺好后用抹子拍实找平。找平层厚度宜高出大理石标高水平线3~4mm。在铺好的干硬性水泥砂浆上试铺大理石，一般房间应先里后外，沿控制线进行铺设，对好纵横线缝，用橡皮锤击打大理石，震实砂浆至铺设厚度后，掀起大理石放一旁，检查砂浆上表面与大理石板之间是否吻合，如发现有空虚之处，立即用砂浆填补，然后正式铺大理石。在正式铺大理石前，石材背面、正面及侧面均应涂刷隔离剂，防止色差、起碱。铺贴时，先在水泥砂浆找平层上，透浇一层水灰比为1：0.5素水泥砂浆结合层，再铺大理石板块，按放时四角同时往下落，用橡皮锤轻击，根据水平线用水准尺找平，铺完第一块向两侧和后退方向铺贴。灌浆、擦缝：大理石铺砌后1~2个昼夜，进行灌浆、擦缝，根据大理石的色泽，选择相同颜色矿物颜料和水泥拌和均匀调成1：1的稀水泥砂浆，灌入大理石板之间的缝隙（分多次灌），灌浆1-2小时后用棉丝团擦缝与大理石板擦平，并将板面流浆擦干净，然后将板面覆盖进行养护。打腊：当各工序完工后，不再上人后方可打腊，打腊时用棉纱均匀擦抹在大理石板上，地面用打腊机由横到竖来回擦抹，墙面、柱面把腊用棉纱均匀擦抹在大理石面上，再用毛巾擦布来回均匀的擦，达到光滑、干净即可。

### 8.2地面地砖铺贴：

对卫浴间地砖铺贴前检查地面是否符合设计要求的排水的坡度，地漏和排水口是否符合设计要求，再按地面标高留出地砖的厚度作为标准点，铺设时按卫浴间排砖图进行铺设。基层处理：将混凝土基层上的杂物清理掉，找标高、弹线，根据墙上的+50cm水平标高线；

8.2.1铺砌前将砖板块放入半截水桶中浸水湿润，晾干后表面无明水时，方可使用；

8.2.2找平层上洒水湿润，均匀涂刷素水泥浆（水灰比为0.4~0.5），涂刷面积不要过大，铺多少刷多少；

### 8.1 墙砖铺贴

墙面砖使用前，要逐一检查尺寸、色泽、平整度，分类别码放，同一部位必须做到规格、色泽一致。用1：3水泥砂浆打底前，将基层清理干净，洒水湿润墙表面，灰表面用抹子搓平整，压实并划出纹道，隔天浇水养护。面砖粘贴前，放入清水中浸泡2小时以上，取出等表面凉干，接着在砖后面抹6mm厚的粘接砂浆（掺胶），由下向上、由中向两边、由左向右等顺序粘贴面砖接缝宽度控制在2mm左右，按墙平面设计中的大样布砖，底皮砖下口压地面砖，镶贴时根据50线做出底皮砖的高度，然后在面砖的角上拉直线、垂线，在垂线上栓活动水平线，严格控制面砖的平整度和砖缝的横平竖直。面砖铺贴后，要随时检查面砖空鼓、平整度，合格后用清水冲洗，擦干净，填缝剂勾缝养护。

注意：墙地砖材交接处铺贴墙压地方法施工。

### 8.2 轻钢龙骨石膏板吊顶

根据层高搭设脚手架，按照设计要求合理布局，排出各龙骨的间距。在顶棚上弹出龙骨中心线，找出吊点中心，电锤打眼安装膨胀螺栓，吊杆采用Φ8钢筋，刷两道防锈漆。根据设计标高，沿墙（柱）四周弹顶棚标高水平线，并在已弹好的顶棚标高水平线上划龙骨分档线。

### 8.2.1安装主龙：

- (1) 配装吊杆螺母；
- (2) 在主龙骨上安装吊挂件，安装主龙骨应考虑顶棚起拱高度不小于房间短向跨度的1/200；
- (3) 将装好吊挂件的主龙骨，按分档线位置使吊挂件穿入相应的吊杆螺栓，拧好螺母；
- (4) 主龙骨相接处装好连接件，拉线调整标高、起拱和平直；

- (5) 安装洞口附加龙骨，设置连接卡固件；
- (6) 用钢钉将边龙骨依顶棚标高水平线固定于四周墙、柱的预埋专用膨胀螺栓上，间距1M。

### 8.2.2安装次龙骨：

- (1) 按已弹好的次龙骨分档线，卡放次龙骨吊挂件；
- (2) 根据设计规定的间距，将次龙骨通过吊挂件悬挂在主龙骨上；

### 安装罩面板：

- (1) 安装纸面石膏板之前，必须对顶棚内的各种管线进行检查验收，并经打压试验合格后，方可封面板；
- (2) 纸面石膏板必须按垂直于次龙骨的方向敷设，并是板材宽度方向的接缝交错排列。板钻凹孔以让螺钉沉头；
- (3) 两块相临的纸面石膏板之间需留缝隙，螺钉上在距板边15mm、距板角50mm处，螺钉之间中心距为200mm；
- (4) 暗缝施工：板材安装完毕后，至少等24小时，直到板材的水分含量与空气湿度平衡后，方可进入下道工序施工；
- (5) 天花板安装温度应高于5度以上进行，石膏板存放在干燥通风处；

乳胶漆基层做法：满刷氯偏乳液（或乳化光油）防潮涂料两道，纵横方向各刷一道—满刮3mm底基防裂腻子找平—满刮2mm厚面层耐水腻子找平—刷乳胶漆三遍。

注：轻钢龙骨石膏板吊天花不上人龙骨采用50型轻钢吊顶龙骨（中型），石膏板采用9.5mm厚石膏板单层（吊挂杆采用Φ8钢筋）（中型主龙骨厚度采用1.2mm），（配件垂直吊件，大龙骨2mm厚中龙骨0.75mm厚），（纵向连接件0.5mm厚），主龙骨间距900~1200mm，副龙骨间距400mm，轻钢龙骨石膏板吊天花上人龙骨采用60型轻钢吊顶龙骨（中型）。

### 8.3 轻钢龙骨石膏板隔墙：

操作程序墙位放线→将管线纠正到墙内→墙垫施工→安装沿地、沿顶龙骨→安装竖龙骨→固定各种洞口及门→安装贯通横撑龙骨→安装墙的一面石膏板→水暖、电气等钻孔下管线→验收墙内各种管线→（隔声墙填充材料）→安装墙的另一面石膏板→接缝处理、连结固定、设备电气→踢脚板安装；

注：轻钢龙骨隔墙采用75mm主龙骨（0.8mm）主龙骨间距400mm，75天地龙骨（0.6mm），双层双面12mm纸面石膏板，50mm岩棉填塞，岩棉容重80kg/m<sup>3</sup>，踢脚处12mm多层板加固，特殊部位已施工图为准。

### 8.4 墙面顶棚纸面石膏板基层做法

满刷氯偏乳液（或乳化光油）防潮涂料两遍，纵横方向各刷一道，满刮3mm底基防裂腻子找平，满刮2mm厚面层耐水腻子找平，乳胶漆或设计面才面层施工。

### 8.5 壁布裱糊：

8.5.1工艺流程：清理修补纸面石膏板基层—满刷氯偏乳液（或乳化光油）防潮涂料2道，纵横方向各刷一道—满刮3mm底基防裂腻子分遍找平—满刮2mm厚面层耐水腻子找平—弹垂直线—底漆（胶）处理—裱贴海吉布—整理表面—刷乳胶漆两遍；

8.5.2施工：根据房间的墙面情况，起点线索位置从墙的阴角开始，以小于壁纸宽度10-20mm弹出一条垂直线。根据墙面裱贴壁纸的高度和壁纸花纹，按长度裁好壁纸（壁布），上下要留有余量（备用），同时备好裱贴用胶、清水等工具，在裱贴前应先吧壁纸（壁布）刷胶，胶面对胶面叠起静置20分钟使壁纸充分伸胀。另外在墙体上根据垂直线刷胶约比壁纸宽20mm左右，在贴第一块时要从垂直线由上而下开始糊贴。下端要留余量，对花接缝到底，用刮板从纸幅之间向上划动压迫壁纸贴在墙上，不留气泡。第二块的裱贴按第一块施工一样，但要求对缝对拼花纹，要求对缝来密，特别赶气泡时，要注意纸对缝的地方，不要搭缝或离缝，溢了纸边的胶液和纸上的胶液，要及时用清水湿毛巾擦洗、清理保持纸面干净，贴好后把上下多余的壁纸用刀切除；

REVISIONS	版本	DATE	日期

注：本套图纸为过程版文件  
最终图纸以蓝图版为准



国异设计有限责任公司  
Guoyi Design Co., Ltd.

总工程师（建筑工程）	职称	注册建筑师
项目经理（建筑工程）	职称	注册建造师
项目负责人	职称	注册结构师
设计负责人	职称	注册电气工程师
审核人	职称	注册暖通工程师
制图人	职称	注册给排水工程师
校对	职称	注册环境工程师
审核	职称	注册岩土工程师
审核	职称	注册城乡规划师
审核	职称	注册测绘师
审核	职称	注册公用设备工程师
审核	职称	注册环保工程师
审核	职称	注册安全工程师
审核	职称	注册监理工程师
审核	职称	注册造价工程师
审核	职称	注册资产评估师
审核	职称	注册税务师
审核	职称	注册咨询工程师
审核	职称	注册安全评价师
审核	职称	注册环境影响评价师
审核	职称	注册城乡规划师
审核	职称	注册测绘师
审核	职称	注册公用设备工程师
审核	职称	注册环保工程师
审核	职称	注册安全工程师
审核	职称	注册监理工程师
审核	职称	注册造价工程师
审核	职称	注册资产评估师
审核	职称	注册税务师
审核	职称	注册咨询工程师
审核	职称	注册安全评价师
审核	职称	注册环境影响评价师

版权所有  
施工时须以标注尺寸为准  
施工单位须现场校核尺寸  
如有不符须立即通知设计单位  
This drawing is copyright  
Contractors shall mark from figured dimensions only  
Contractors must check all dimensions on site  
Contractors must be reported immediately to architects

### 会签栏 COUNTERSIGNATURE

设计总负责人	任慧	PROJECT DIRECTOR
部门负责人	刘良友	DEPT. MANAGER
项目负责人	李国良	PROJECT DESIGNER
设计	王建华	DESIGN
制图	李国良	DRAWN

建设单位： CLIENT

工程名称： PROJECT

图纸名称： DRAWING TITLE

### 设计说明（三）

DESIGN DESCRIPTION

图号	Job No
比例	SCALE
日期	DATE

图纸编号	流水号
DRAWING No.	SHEET No.:

SJ-04

工程设计出图专用章  
(有效期至: 2027年01月28日)  
单位: 国异设计有限责任公司  
行业: 建筑行业建筑工程设计甲级  
证书号: A1610132



### 装 修 工 程 做 法

项目: 装饰材料	材料	所用规格及用料做法(从外到内, 从上到下)	备注
地面	墙裙	说明: 1. 如果在有水区域使用, 细石混凝土上面还应该增加防水层。 2. 膨胀缝内下部填嵌密封胶。 3. 饰面材料墙端留10mm左右膨胀缝, 填密封胶, 尽可能让踢脚板遮盖。 4. 10厚地毯拼缝粘帖, (拼缝处用黄带或铁条麻条带粘帖), 墙转角四周距立墙或踢脚10处用“割割木条”固定, 门口处用铝合金压边条收口; 5. 5厚橡胶海绵地毯衬垫;	地面为阻燃地毯, 卫生间为地砖、地面时, 复合板2 种概与地面材料为阻燃防火等级。
	石铺/青石板/毛石	1. 原建筑钢筋混凝土楼板 2. 20厚1:3水泥砂浆找平 3. 1.5厚JS或聚氨酯防水涂料 4. 40厚聚苯乙烯泡沫塑料保温层 5. 铺真空铝箔膜(或铺玻璃布基层铝箔面)绝缘层 6. 铺18号镀锌低碳钢丝网, 用扎带与加热管绑牢 7. 加热管 8. 50厚C20细石混凝土垫层, $\phi 6$ 钢筋 $\phi 150$ , 随打随平(表面开伸缝) 9. 30厚1:3干硬性水泥砂浆粘帖层 10. 10厚素水泥膏(黑/白水泥膏) 11. 石材(六面防护)/青石板2.0厚度/毛石2.0厚度	
	瓷砖	1. 地面面积超过 $30m^2$ 或长度超过6m时, 垫层需分仓跳格施工, 每格 $\leq 6m$ , 留 $\geq 5$ 宽伸缝, 缝内满填弹性膨胀膏; 2. 地面荷载大于 $50kN/m^2$ 时, 在垫层内距加热管上皮10厚处需加 $\phi 6 \sim 150$ 双向钢筋网;	
	木质复合地板	1. 原建筑钢筋混凝土楼板 2. 30厚1:3水泥砂浆找平层 3. 水泥自流平 4. 地板专用消音垫 5. 全口型复合木质地板	
墙面	石材	a. 施工工序 准备工作—现场放线—材料加工—基层处理—水泥砂浆结合层—石材专用AB胶—铺贴石材、堵缝—灌缝—完成面处理 b. 用料分析 1. 选用规格 $250 \times 250$ 2. 选用12mm玻化砖 3. 石材铺贴普通硅酸盐水泥配细沙或粗砂或用石材专用AB胶铺贴 4. 墙砖用普通硅酸盐水泥或胶泥铺贴 5. 石材需做六面防护 c. 完成面处理 1. 用专用填缝剂灌缝、擦缝、保洁	墙纸、不锈钢、木饰面、墙面墙纸、木饰面、乳胶漆、钢化玻璃; 墙面防火等级为A级防火等级。建筑墙面均做混合砂浆抹面, 先刷一层防火涂料用以提高被涂材料耐火极限, 面层刮白色水性腻子二道, 局部装修的墙面采用装修材料的燃烧性能等级不应低于B1级。建筑墙面均做混合砂浆抹面, 面层刮白色水性腻子二道, 局部装修的墙面采用装修材料的燃烧性能等级不应低于B1级。
	墙布	a. 施工工序 准备工作—现场放线—材料加工—基层处理—细木工板基层—黏贴墙布—完成面处理 b. 用料分析 1. 细木工板基层三防处理 2. 墙布 c. 完成面处理	
	硬包	1. $30 \times 40$ mm木龙骨中距 $300$ mm, 刷防火涂料1. $30 \times 40$ mm木龙骨中距 $300$ mm, 刷防火涂料土墙体。 2. 18mm厚细木工板基层找平处理, 用钢钉与木龙骨固定, 刷防火涂料三度。 3. 制作好的硬包模块用枪钉固定在细木工板基层上。	
	木饰面	1. $30 \times 40$ mm木龙骨中距 $300$ mm, 刷防火涂料三度, 用钢钉与木榫固定, 木榫固定在混凝土墙体。 2. 12mm厚多层板基层找平处理, 用钢钉与木龙骨固定, 刷防火涂料三度。 3. 木挂条中距 $300$ mm, 用枪钉与多层板固定, 木挂条背面刷胶, 且刷防火涂料三度。 4. 木挂条背面刷胶与木饰面用枪钉固定。 5. 木饰面卡件安装, 木饰面平整度调整, 所有木饰面均采用 $3$ mm厚度规格。	
	瓷砖	1. 表面平整、尺寸正确、边缘整齐。 2. 原建筑墙面, 刷混合界面剂。 3. 水泥砂浆找平处理, 一定保证平整度。 4. 做JS或聚氨酯防水层。 5. 在做水泥砂浆一道, 做防水保护层。 6. 刮毛处理, 保证黏结层的附着力。 7. 铺贴瓷砖, 完成施工。	
	艺术涂料	a. 施工工序 准备工作—现场放线—材料加工—基层处理—刷一层防火涂料用以提高被涂材料耐火极限—腻子找平砂纸打磨体未涂料三度—完成面处理 b. 用料分析 1. 先刷一层防火涂料用以提高被涂材料耐火极限 2. 腻子砂纸打磨找平 c. 完成面处理	
顶棚	艺术涂料	1. 龙骨吸顶吊件用膨胀螺栓与钢筋混凝土板固定; 2. $\phi 8$ 吊筋和配件固定 $50$ 或 $75$ 主龙骨; 中距 $900$ mm; 3. 依次固定 $50$ 副龙骨; 4. $9.5$ 或 $12$ 厚纸面石膏板, 用自攻螺钉与龙骨固定; 5. 先刷一层防火涂料用以提高被涂材料耐火极限, 面层刮白色水性腻子二道满刮2厚面层耐水腻子; 6. 涂料饰面	吊顶为轻钢龙骨石膏板刮腻子白色乳胶漆, 洗手间吊顶为轻钢龙骨埃特板刮腻子油白色防水乳胶漆, 建筑墙面均做混合砂浆抹面, 先刷一层防火涂料用以提高被涂材料耐火极限, 面层刮白色水性腻子二道, 局部装修的墙面采用装修材料的燃烧性能等级不应低于B1级。除设计注明的吊项材料外, 如其它部位吊项, 采用的吊项材料燃烧性能等级不应低于A级, 无吊顶做法一致。

日期					
专业					
单位					
日期					
专业					
单位					
日期					
专业					
单位					
日期					
专业					
单位					

REVISIONS	版本	DATE	日期

注: 本套图纸为过程版文件  
最终图纸以蓝图版为准



国界设计有限责任公司  
Guojie Design Co., Ltd.

建筑行业 (建筑工程)	甲级	A161012216
市政行业 (道路工程)	甲级	A161012216
风景园林工程	甲级	A161012216
环境工程 (水污染防治工程)	甲级	A161012216
电力行业 (送电、变电、风力发电、新能源发电)	乙级	A261128659
化工石化医药行业 (冶金行业、轻纺行业、农林行业)	乙级	A261128659
公路行业 (公路)	乙级	A161012216
环境工程 (照明工程、人防工程)	乙级	A261128659
水利行业	丙级	A261128659
城乡规划	甲级	自设编号23010297
工程造价	乙级	B21200101086
工程造价	乙级	B2221110145
工程造价	乙级	B2221110145
工程造价	乙级	B2221110145

版权所有  
施工时须以标注尺寸为准  
施工单位须按图施工  
如有不符立即通知设计单位  
This drawing is copyright  
Contractors shall work from figured dimensions only  
Contractors must check all dimensions on site  
Contractors must be reported immediately to architects

#### 会签栏 COUNTERSIGNATURE

设计总监: 任忠	PROJECT DIRECTOR
部门负责人: 刘良友	DEPT. MANAGER
项目负责人: 尹超	PROJECT DESIGNER
设计: 王亚波	DESIGN
制图: 陈国	DRAWN

工程设计出图专用章  
 (有效期至: 2027年01月28日)  
 单位: 国界设计有限责任公司  
 行业: 建筑行业建筑工程设计甲级  
 证书号: A161012216

建设单位: CLIENT

工程名称: PROJECT

#### 图纸名称: DRAWING TITLE

### 工程做法说明表

#### DESIGN DESCRIPTION

档案号: Job No

比例: 1:35@A3 SCALE

日期: DATE

图框编号: DRAWING No. 高永号: SHEET No.

SJ-06

### 灯具图例

图例	名称	备注
	射灯1	1:开孔 直径45mm 2: 功率5W 3: 色温4200K 材质: 压铸铝 4: 嵌入式安装
	射灯2	1:开孔 直径45mm 2: 功率5W 3: 色温4200K 材质: 压铸铝 4: 嵌入式安装
	防雾射灯, 防水地灯	
	防雾筒灯	
	筒灯	1:开孔 直径45mm 2: 功率5W 3: 色温4200K 材质: 压铸铝 4: 嵌入式安装
	VFD变压器*10	150W---24V
	吊灯	1:直径50mm, 地盘直径12*2.5cm 2: LED灯管功率60W 3: 色温4200K 材质: 木纹+铝制基座 4: 嵌入式安装
	夜灯	
	书柜暗藏LED灯带 (116)	1:cob光源 2: 功率, 1米/3W 3: 色温4200K 材质: 柔性硅胶 4: 嵌入式安装
	背景音乐喇叭	
	配电箱	

注: 本套图纸为过程版文件  
最终图纸以蓝图版为准



国界设计有限责任公司

Guojie Design Co., Ltd.

建筑行业 (建筑工程) 甲级 A161012216  
 市政行业 (道路工程) 甲级 A161012216  
 风景园林工程 甲级 A161012216  
 环境工程 (水污染防治工程) 甲级 A161012216  
 电力行业 (送电 变电 风力发电 新能源发电) 乙级 A261128659  
 化工石化医药行业 冶金行业 机械行业 农林行业 乙级 A261128659  
 公路行业 (公路) 乙级 A161012216  
 环境工程 照明工程 人防工程 乙级 A261128659  
 水利行业 乙级 A261128659  
 城乡规划 甲级 自资质甲字23010797 工程勘察 乙级 A26110145  
 工程造价 乙级 Z123061010386 工程咨询 乙级 1923113119  
 工程施工 乙级 A261222100

版权所有  
 施工时须以标注尺寸为准  
 施工单位须现场校核尺寸  
 如有不符须立即通知设计单位  
 This drawing is copyright  
 Contractors shall work from figured dimensions only  
 Contractors must check all dimensions on site  
 Contractors must be reported immediately to architects

#### 会签栏 COUNTERSIGNATURE

设计总监: PROJECT DIRECTOR  
 部门负责人: DEPT. MANAGER  
 项目负责人: PROJECT DESIGNER  
 设计: DESIGN  
 制图: DRAWN

#### CLIENT

单位: 国晟设计有限责任公司  
 行业: 建筑行业建筑工程设计甲级  
 证书号: A161012216

#### DRAWING TITLE

档案号: Job No  
 比例: SCALE  
 日期: DATE

图纸编号: DRAWING No.:  
 流水号: SHEET No.:

日期	
专业	
单位	
日期	
专业	
单位	
日期	
专业	
单位	
日期	
专业	
单位	
日期	
专业	
单位	





# 常绿灌木图例

编号	植物名称	平面	立面	规格(cm)			单位	数量	备注
				胸径(d)	冠径(p)	高度(h)			
1	法国冬青				25-30	100~130	株	7	常绿灌木或小乔木, 树冠倒卵形, 枝干挺直, 树皮灰褐色皮孔圆形。圆锥状伞房花序顶生, 花白色, 钟状, 有香味。花期5至6月, 果期10月。
2	四季桂				120-150	180-200	株	1	常绿灌木, 花黄白色或淡白色, 一年开花数次, 但仍以秋季为主。植株较小, 以灌木为主。弱阳性, 喜温暖湿润气候, 有一定的抗寒能力, 但不耐严寒。
3	绣球				40-45	30~40	株	15	喜温暖湿润气候, 稍耐寒。不耐干旱和瘠薄, 适生于肥沃深厚、湿润的微酸性至微碱性土壤。根系发达。萌芽、萌芽力均强, 耐修剪。
4	红叶石楠				130~150	130~150	株	3	常绿灌木, 喜温暖多湿及通风良好的半阴环境。较耐寒。能耐微碱性土壤。花期5~6月, 果熟期十月~来年一月。
5	南天竺				25-30	50~80	株	30	30株
6	麦冬					10~20		140	81株/平方
7	紫藤花			D=5~8cm				30	直径120-130CM
8	凌霄			D=2~3cm				20	
9									
10									
11									
12									
13									
14									
15									
16									
17									

REVISIONS	版本	性质	日期

注: 本套图纸为过程版文件  
最终图纸以蓝图版为准

版权所有  
施工时须以标注尺寸为准  
施工时须以标注尺寸为准  
如有不符请立即通知设计单位  
This drawing is copyright  
Contractors shall mark from figured dimensions only  
Contractors must check all dimensions on site  
Contractors must be reported immediately to architects

会签栏 COUNTERSIGNATURE


设计总监: PROJECT DIRECTOR  
部门负责人: DEPT. MANAGER  
项目负责人: PROJECT DESIGNER  
设计: DESIGN  
制图: DRAWN  
建设单位: CLIENT

工程设计图专用章  
(有效期: 2027年01月28日)  
单位: 国晟设计有限公司  
行业: 建筑行业建筑工程设计甲级  
证书号: A161013216

图名: DRAWING TITLE

图号: Job No  
比例: SCALE  
日期: DATE

图幅编号: DRAWING No.  
图幅编号: SHEET No.

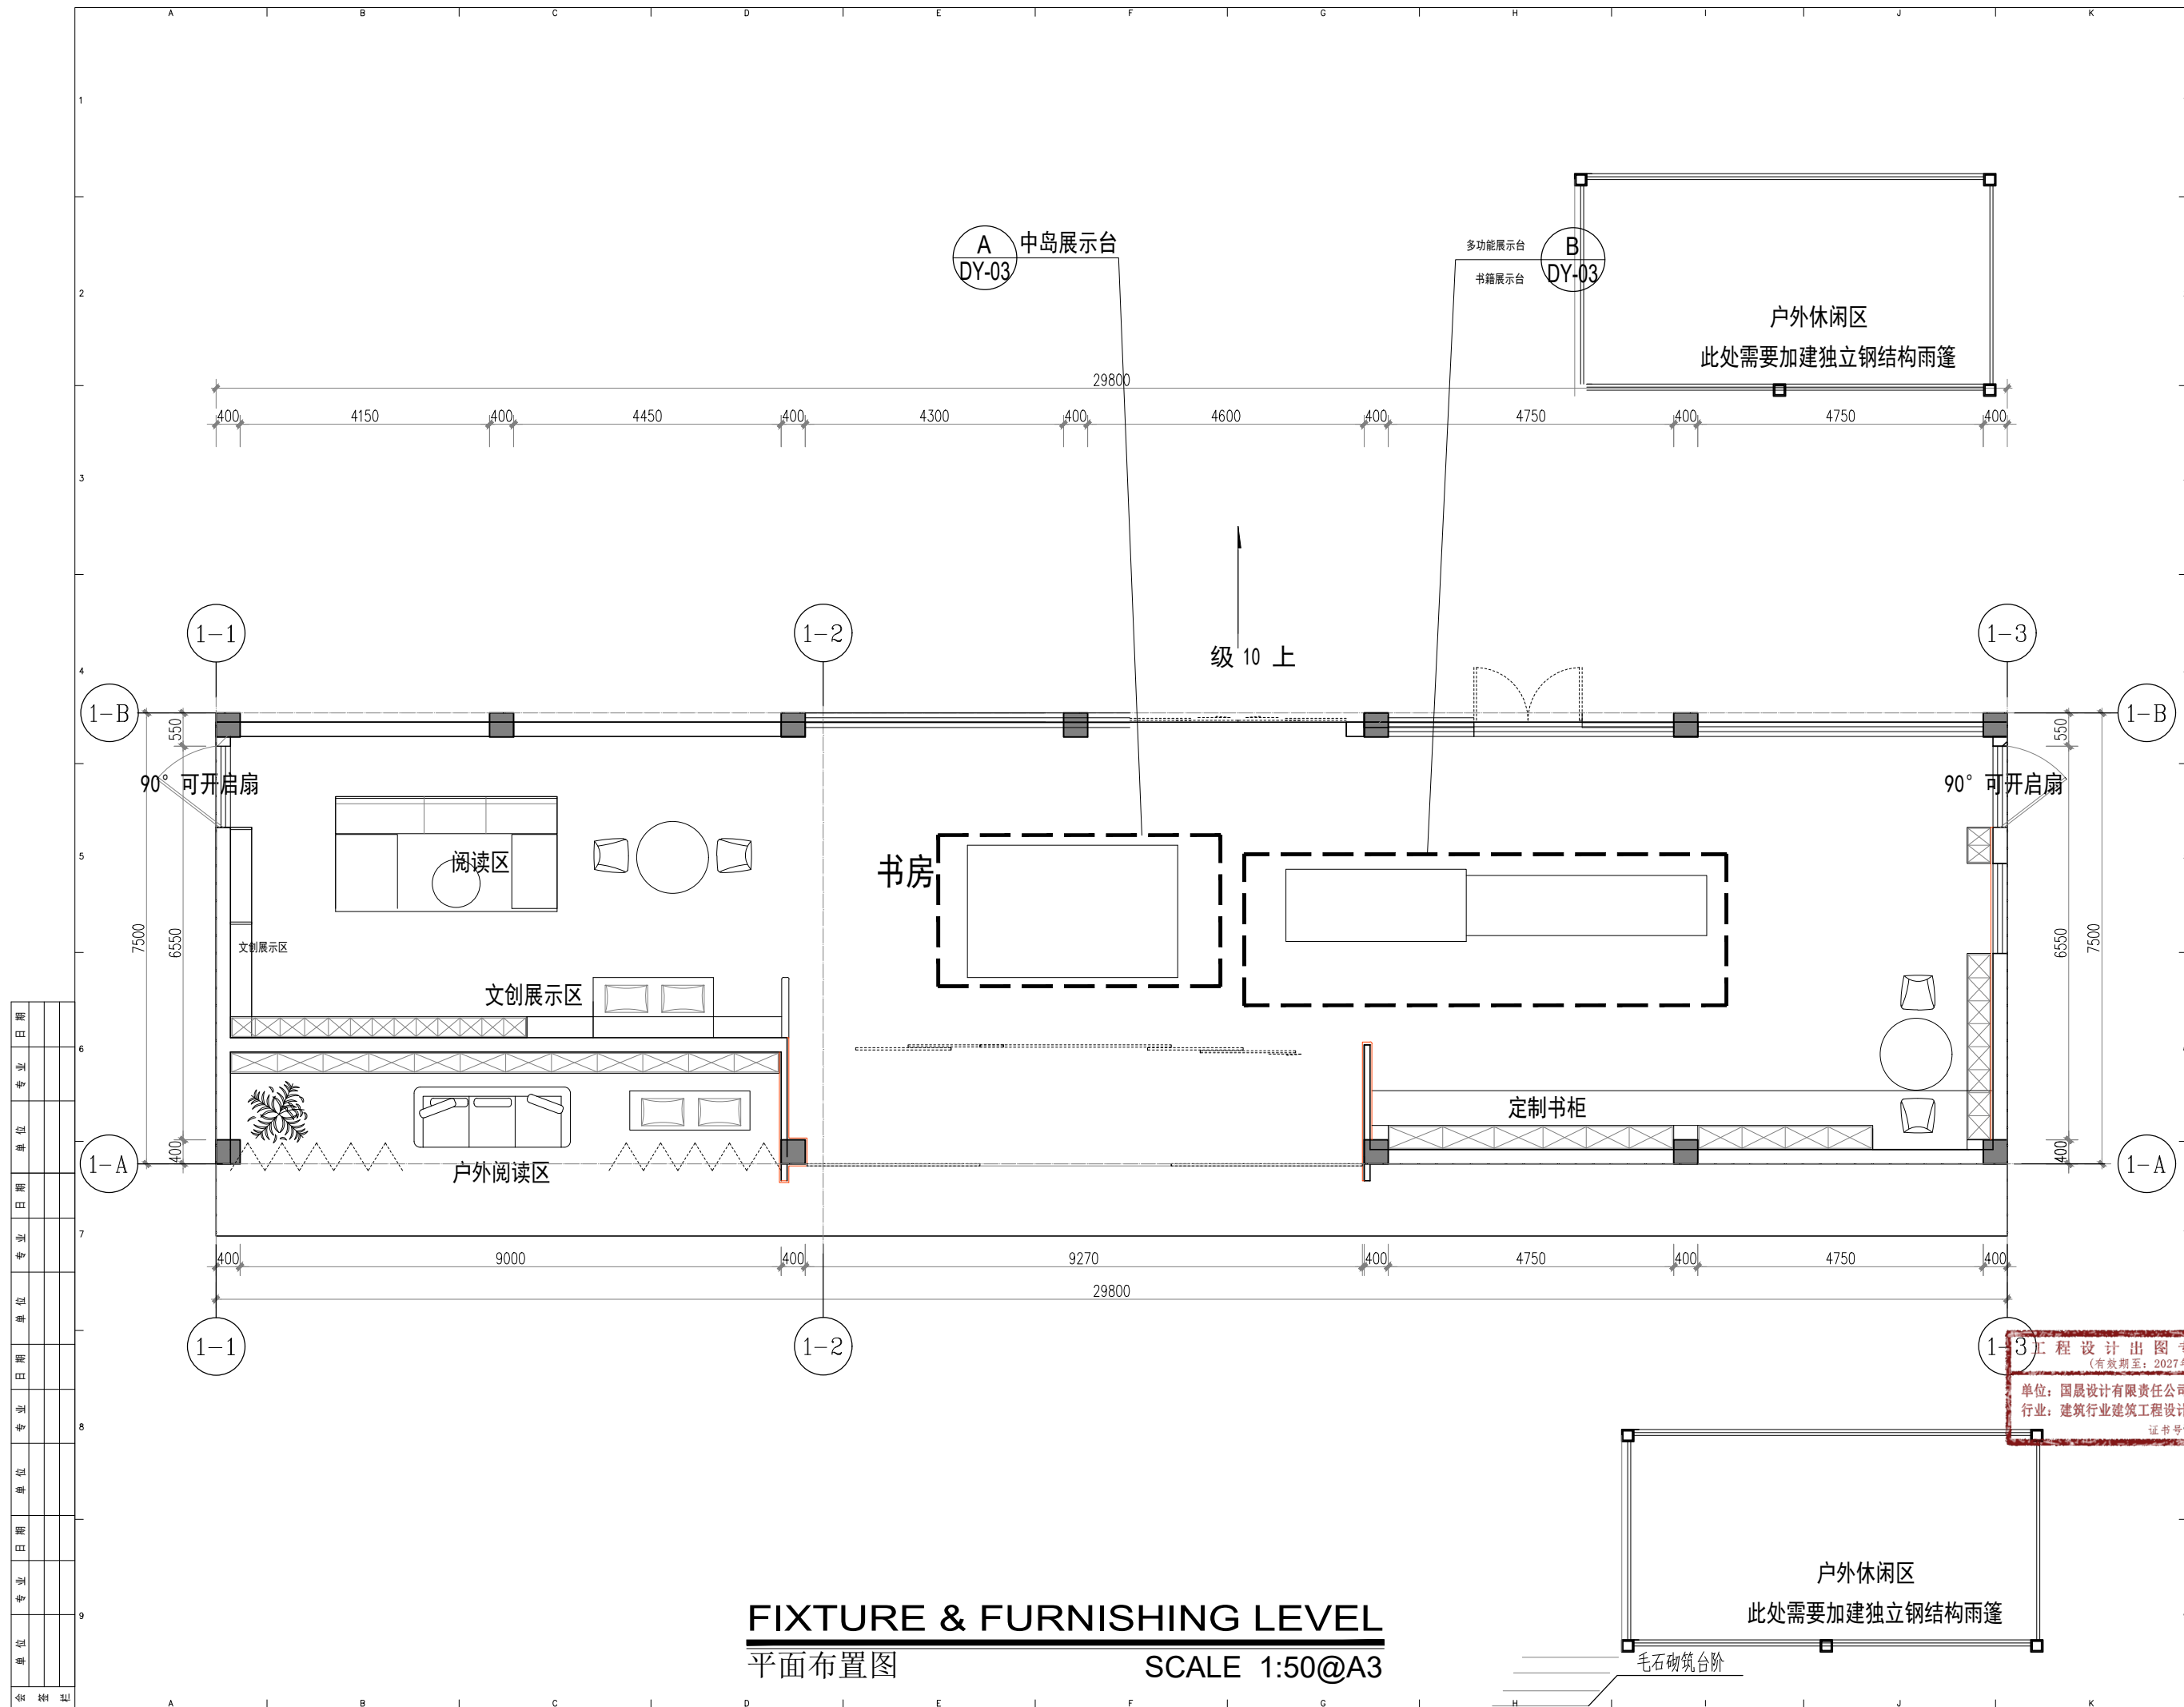

REVISIONS	版本	DATE	日期

注：本套图纸为过程版文件  
最终图纸以蓝图版为准



国昇设计有限责任公司  
Guojing Design Co., Ltd.

建筑行业 - 建筑工程	甲级	A10010206
建筑行业 - 幕墙工程	甲级	A45010206
建筑行业 - 消防设施工程	甲级	A46010206
建筑行业 - 人防工程	甲级	A47010206
建筑行业 - 文物保护工程	乙级	B20010206
建筑行业 - 古建筑工程	乙级	B21010206
建筑行业 - 室内环境工程	乙级	B22010206
建筑行业 - 工程测量	乙级	B23010206
建筑行业 - 工程勘察	乙级	B24010206
建筑行业 - 工程检测	乙级	B25010206
建筑行业 - 工程监测	乙级	B26010206
建筑行业 - 工程加固	乙级	B27010206
建筑行业 - 工程装饰	乙级	B28010206
建筑行业 - 工程照明	乙级	B29010206

版权所有  
施工时须以标注尺寸为准  
施工单位须现场校核尺寸  
如有不符须立即通知设计单位  
This drawing is copyright.  
Contractors shall mark form figured dimensions only  
Contractors must check all dimensions on site  
Contractors must be reported immediately to architects

会签栏 COUNTERSIGNATURE

设计总图:	<i>任慧</i>	PROJECT DIRECTOR
部门负责人:	<i>刘良友</i>	DEPT. MANAGER
项目负责人:	<i>李进</i>	PROJECT DESIGNER
设计:	<i>李进</i>	DESIGN
制图:	<i>李进</i>	DRAWN
建设单位:		CLIENT


工程设计出图专用章  
(有效期至: 2027年 月 日)  
单位: 国昇设计有限责任公司  
行业: 建筑行业建筑工程设计 级  
证书号: 161013216

图框名称	DRAWING TITLE
平面布置图	FIXTURE & FURNISHING LEVEL
档案号:	Job No.
比例: 1:50@A3	SCALE
日期:	DATE
图纸编号: DRAWING No.	流水号: SHEET No.
FF-01	

日期	专业	单位	日期	专业	单位

**FIXTURE & FURNISHING LEVEL**  
平面布置图  
SCALE 1:50@A3



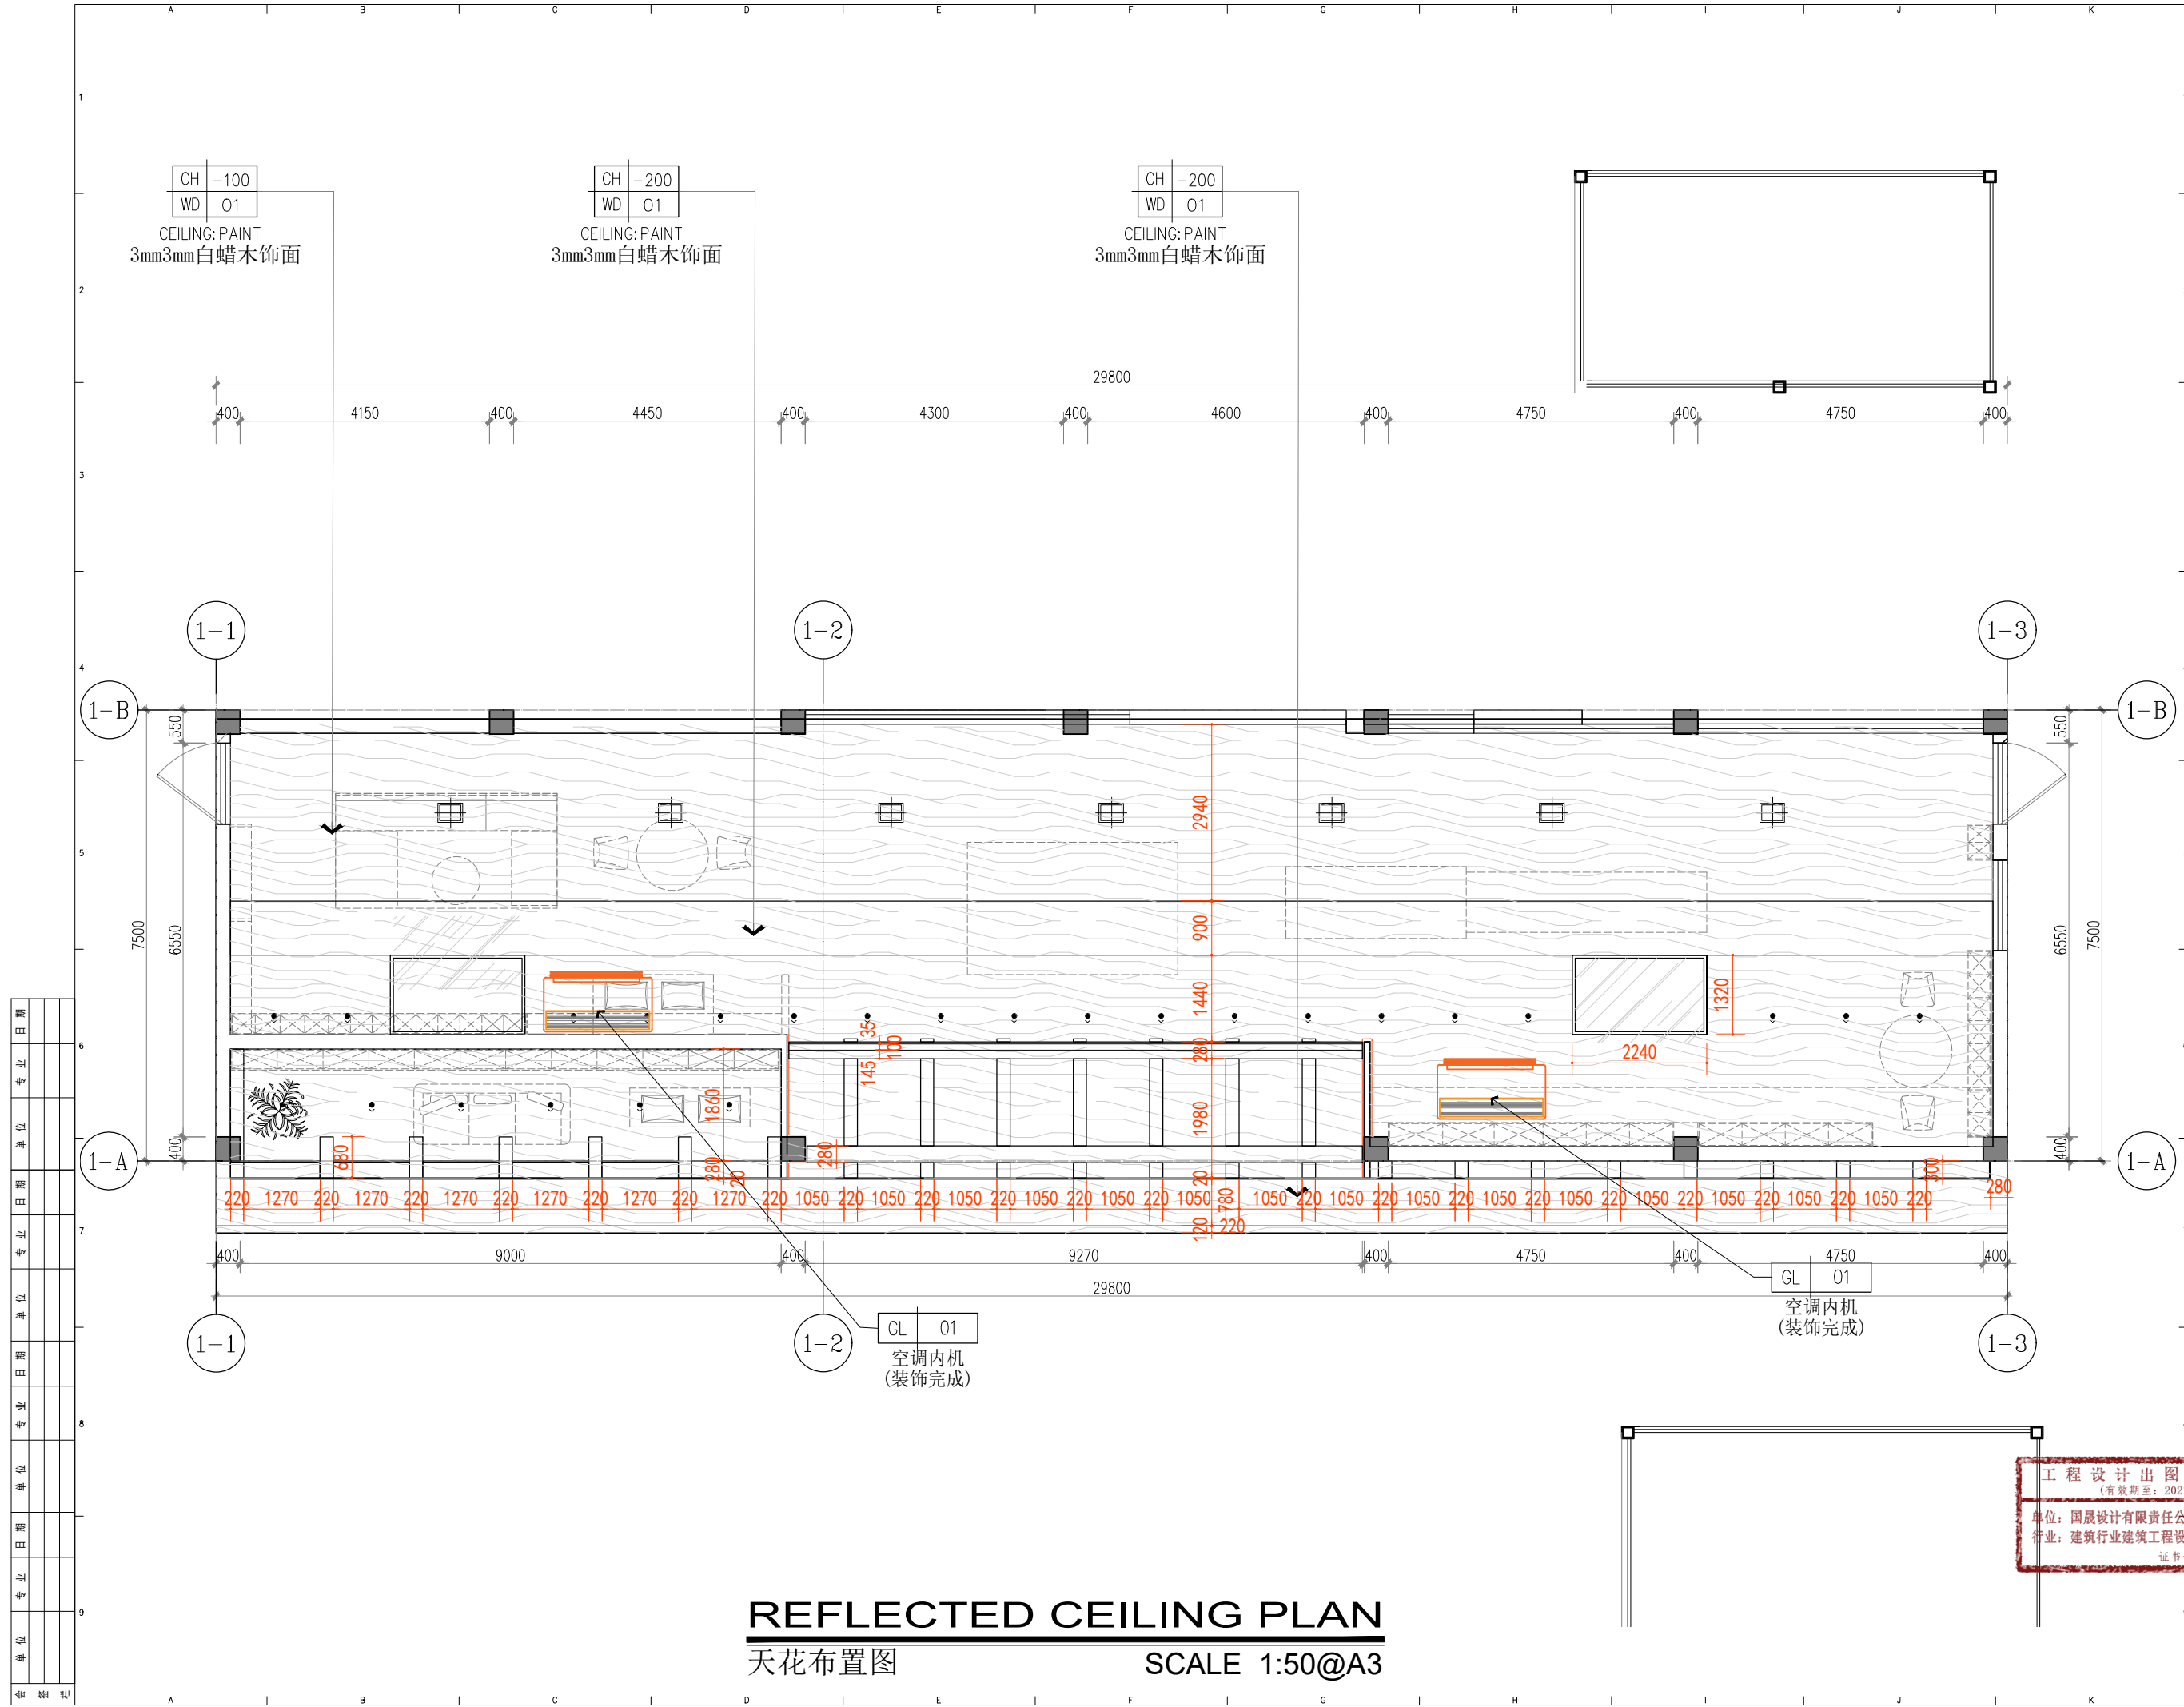

REVISIONS	版本	DATE	日期

注：本套图纸为过程版文件  
最终图纸以蓝图版为准




**国异设计有限责任公司**  
Guoyi Design Co., Ltd.

建筑专业 (建筑工程)	甲级	A100010216	结构专业 (结构工程)	甲级	A100010216
暖通专业 (暖通工程)	甲级	A100010216	给排水专业 (给排水工程)	甲级	A100010216
电气专业 (电气、变配电工程、智能建筑)	乙级	B200120019	岩土工程 (岩土工程、地基处理)	乙级	B200120019
岩土工程 (岩土工程、地基处理)	乙级	B200120019	环境工程 (环境工程、室内环境)	乙级	B200120019
消防专业 (消防工程)	乙级	B200120019	人防专业 (人防工程)	乙级	B200120019
工程测量 (工程测量、工程测量)	乙级	B200120019	工程勘察 (工程勘察、工程勘察)	乙级	B200120019
工程咨询 (工程咨询、工程咨询)	乙级	B200120019	工程监理 (工程监理、工程监理)	乙级	B200120019

版权所有  
施工时须以标注尺寸为准  
施工单位须现场校核尺寸  
如有不符须立即通知设计单位  
This drawing is copyright.  
Contractors shall mark from figured dimensions only.  
Contractors must check all dimensions on site.  
Contractors must be reported immediately to architects.

会签栏	COUNTERSIGNATURE
设计总负责人: <i>任慧</i>	PROJECT DIRECTOR
部门负责人: <i>刘良友</i>	DEPT. MANAGER
项目负责人: <i>李博</i>	PROJECT DESIGNER
设计: <i>任慧</i>	DESIGN
制图: <i>任慧</i>	DRAWN
建设单位: _____	CLIENT
工程名称: _____	PROJECT
DRAWING TITLE	
<b>工程设计出图专用章</b> (有效期至: 2027年01月28日) <b>天花布置图</b>	
单位: 国异设计有限责任公司 行业: 建筑行业建筑工程设计 证书编号: A16101215 日期: _____	
REFLECTED CEILING PLAN Job No: _____ SCALE: 1:50 @A3 DATE: _____	
图纸编号: _____ DRAWING No.:	流水号: _____ SHEET No.:
<b>RC-01</b>	

**REFLECTED CEILING PLAN**  
天花布置图  
SCALE 1:50@A3

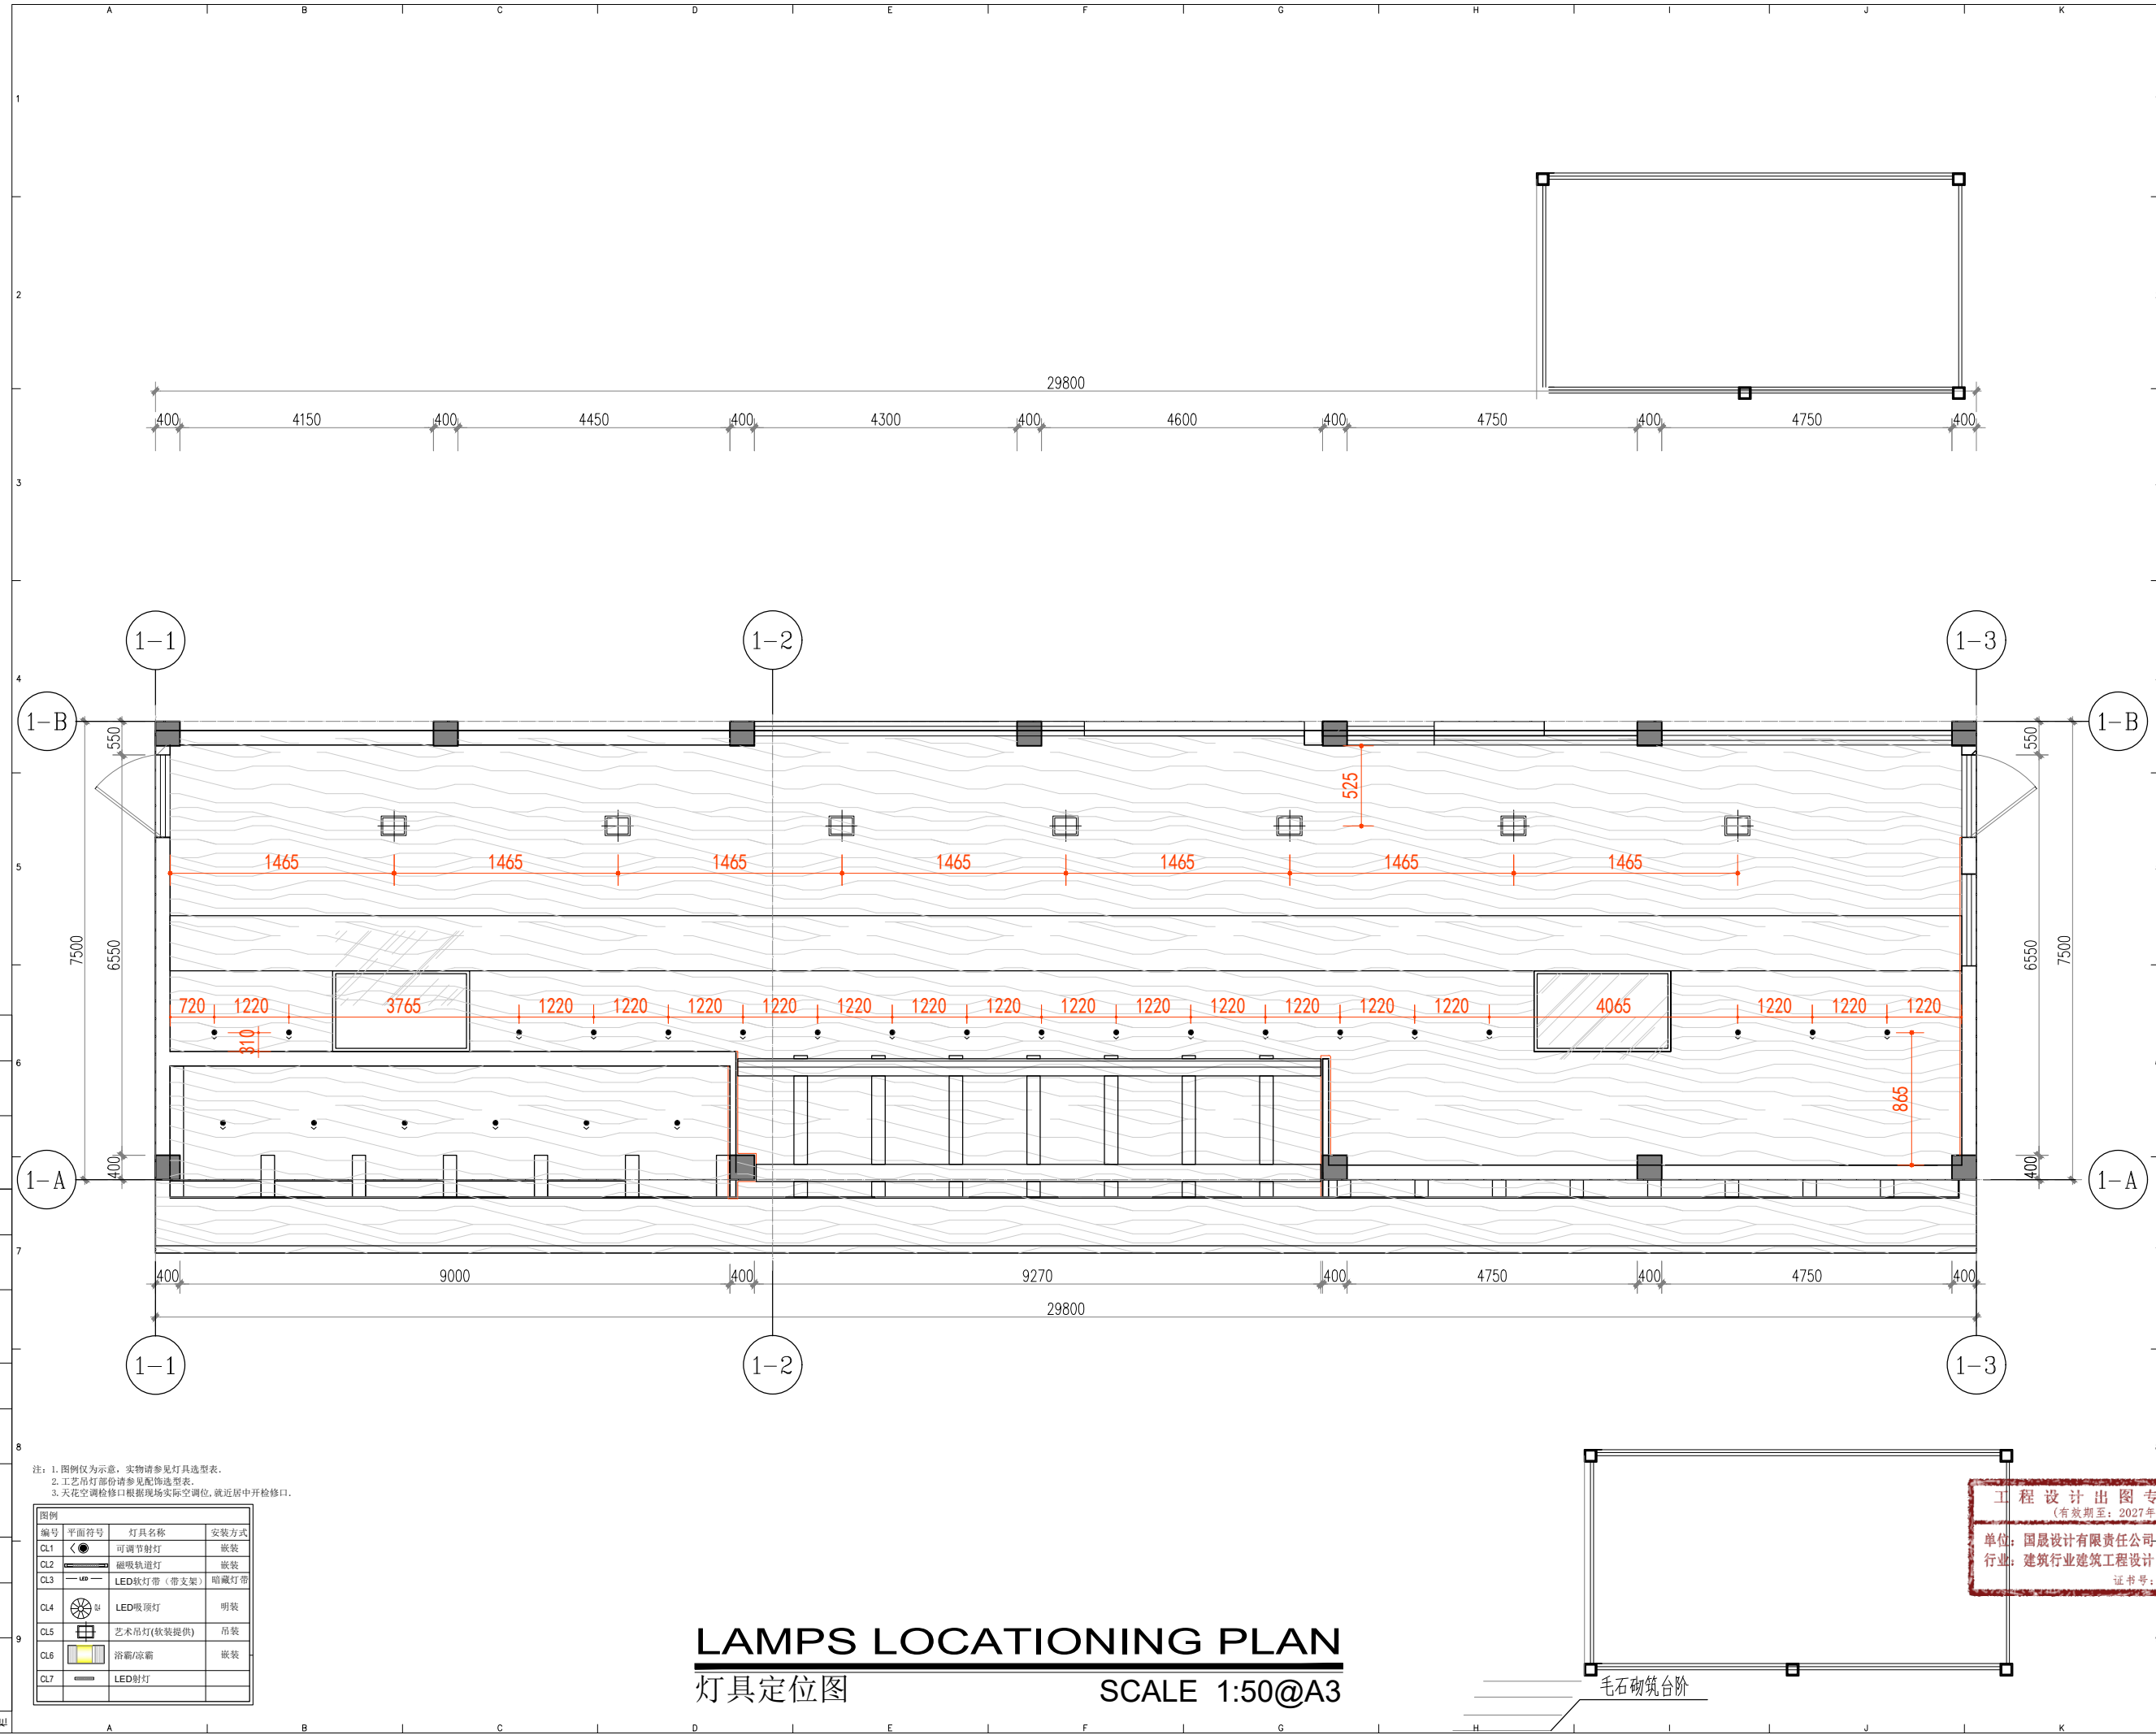

REVISIONS	版本	DATE	日期

注：本套图纸为过程版文件  
最终图纸以蓝图版为准



国异设计有限责任公司  
Guoyi Design Co., Ltd.

建筑专业 (建筑工程)	甲级	A100010216
结构专业 (结构工程)	甲级	A100010216
暖通专业 (暖通工程)	甲级	A100010216
给排水专业 (给排水工程)	甲级	A100010216
电气专业 (电气工程)	乙级	B200120010
消防专业 (消防工程)	乙级	B200120010
人防专业 (人防工程)	乙级	B200120010
勘察专业 (岩土工程)	乙级	B200120010
设计专业 (设计工程)	乙级	B200120010
工程总承包 (工程总承包)	乙级	B200120010
工程咨询 (工程咨询)	乙级	B200120010
工程监理 (工程监理)	乙级	B200120010
工程造价 (工程造价)	乙级	B200120010
工程检测 (工程检测)	乙级	B200120010
工程测量 (工程测量)	乙级	B200120010
工程勘察 (工程勘察)	乙级	B200120010
工程试验 (工程试验)	乙级	B200120010
工程检测 (工程检测)	乙级	B200120010
工程测量 (工程测量)	乙级	B200120010
工程勘察 (工程勘察)	乙级	B200120010
工程试验 (工程试验)	乙级	B200120010

版权所有  
施工时须以标注尺寸为准  
施工单位须现场校核尺寸  
如有不符须立即通知设计单位  
This drawing is copyright  
Contractors shall mark from figured dimensions only  
Contractors must check all dimensions on site  
Contractors must be reported immediately to architects

会签栏 COUNTERSIGNATURE

设计总负责人: 任慧	PROJECT DIRECTOR
部门负责人: 刘良友	DEPT. MANAGER
项目负责人: 李进	PROJECT DESIGNER
设计: 李进	DESIGN
制图: 李进	DRAWN

建设单位: CLIENT

工程名称: PROJECT

DRAWING TITLE

工程设计出图专用章  
(有效期至: 2027年01月28日)  
单位: 国异设计有限责任公司  
行业: 建筑行业建筑工程设计  
证书号: 61013214  
日期: 2023.10.28

灯具定位图  
LAMPS LOCATIONING PLAN

图号: LD-01	Job No: 61013214
比例: 1:50@A3	SCALE
日期: 2023.10.28	DATE

图号: LD-01	Job No: 61013214
比例: 1:50@A3	SCALE
日期: 2023.10.28	DATE

图号: LD-01	Job No: 61013214
比例: 1:50@A3	SCALE
日期: 2023.10.28	DATE


注: 1. 图例仅为示意, 实物请参见灯具选型表。  
2. 工艺吊灯部份请参见配饰选型表。  
3. 天花空调检修口根据现场实际空位, 就近居中开检修口。

图例	平面符号	灯具名称	安装方式
CL1	●	可调节射灯	嵌装
CL2	—	磁吸轨道灯	嵌装
CL3	—	LED灯带 (带支架)	暗藏灯带
CL4	⊙	LED吸顶灯	明装
CL5	⊙	艺术吊灯 (软装提供)	吊装
CL6	□	浴霸/凉霸	嵌装
CL7	—	LED射灯	嵌装

LAMPS LOCATIONING PLAN  
灯具定位图  
SCALE 1:50@A3

毛石砌筑台阶

日期	
专业	
单位	
日期	
专业	
单位	
日期	
专业	
单位	
日期	
专业	
单位	
日期	
专业	
单位	

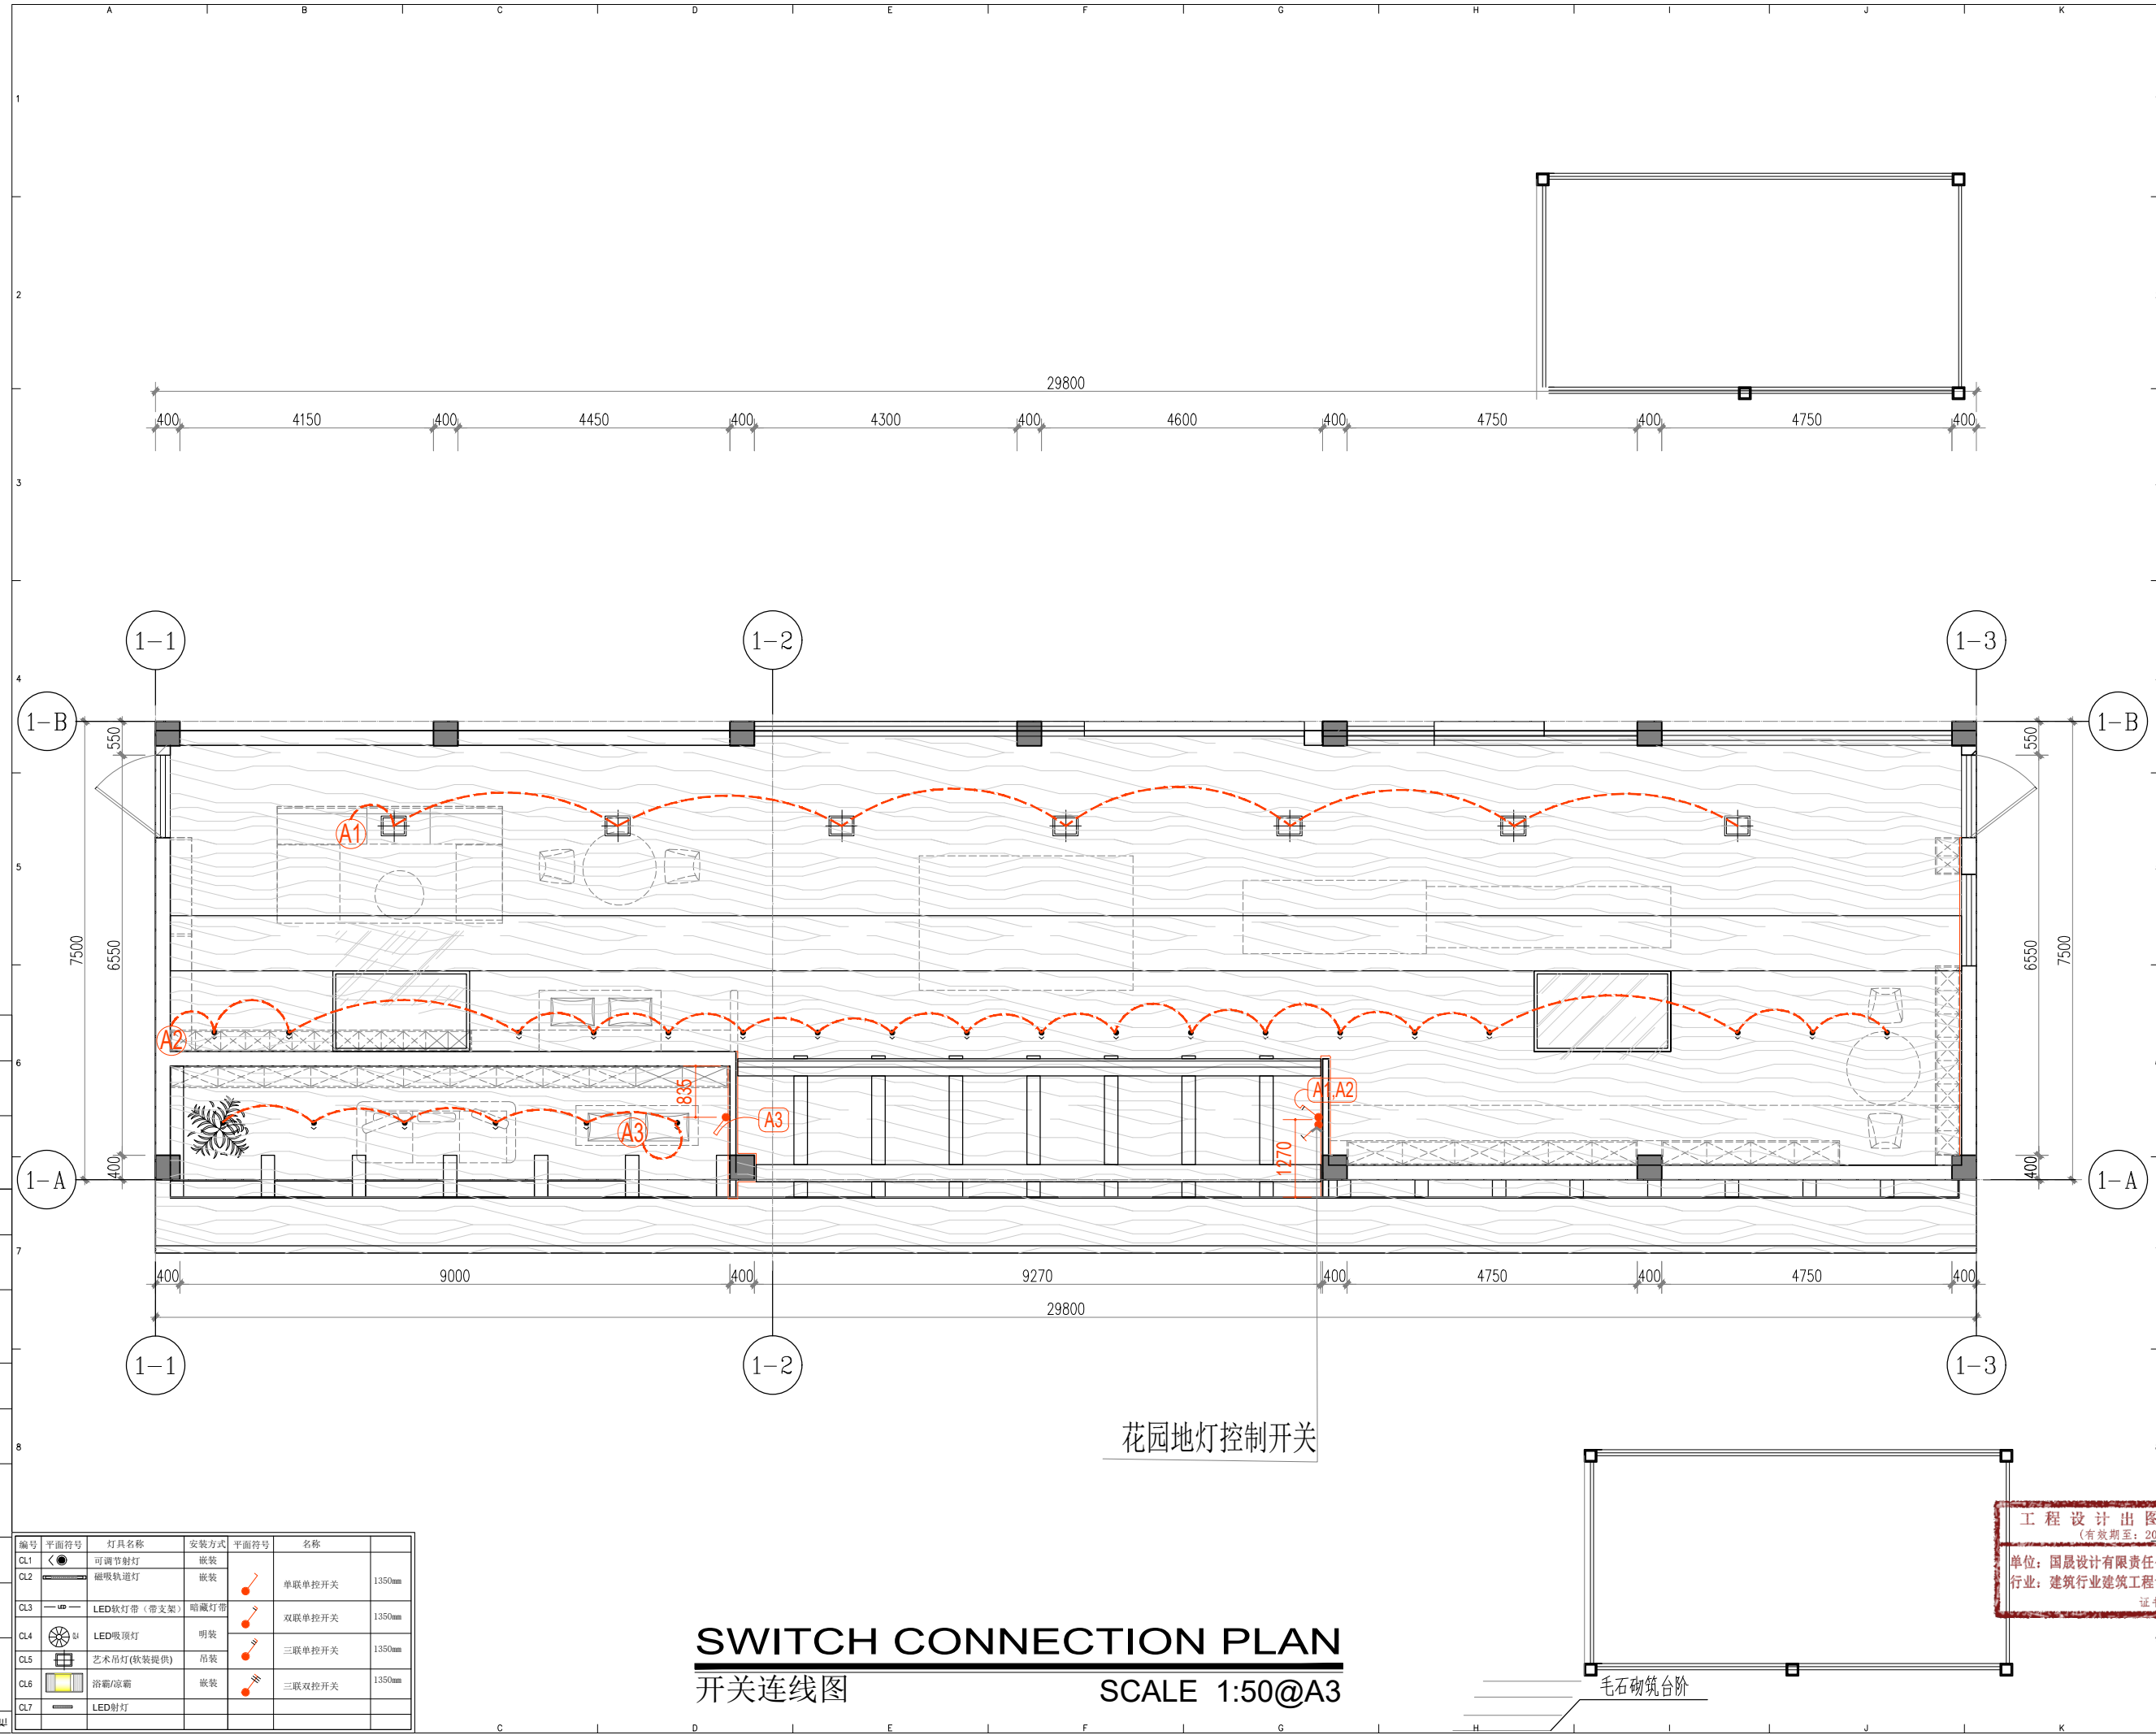

REVISIONS	版本	DATE	日期

注：本套图纸为过程版文件  
最终图纸以蓝图版为准



**国异设计有限责任公司**  
Guoyi Design Co., Ltd.

建筑行业（建筑工程） 甲级 A101010204  
市政行业（道路工程） 甲级 A201010204  
风景园林工程 甲级 A301010204  
建筑行业（室内装饰装修工程） 甲级 A301010204  
城乡规划（城乡规划编制） 乙级 B201010204  
化工石化医药行业 甲级 A501010204  
石油天然气工程 乙级 B501010204  
公路行业（公路） 乙级 B301010204  
环境工程 甲级 A601010204  
水利行业 乙级 B601010204  
煤炭行业 甲级 A701010204  
工程咨询 乙级 B801010204  
工程勘察 乙级 B901010204  
工程施工 乙级 B901010204

版权所有  
施工时须以标注尺寸为准  
施工单位须现场校核尺寸  
如有不符须立即通知设计单位  
This drawing is copyright.  
Contractors shall mark from figured dimensions only  
Contractors must check all dimensions on site  
Contractors must be reported immediately to architects

会签栏 COUNTERSIGNATURE

设计总图: 任慧	PROJECT DIRECTOR
部门负责人: 刘良友	DEPT. MANAGER
项目负责人: 李进	PROJECT DESIGNER
设计: 李进	DESIGN
制图: 李进	DRAWN

建设单位: CLIENT

工程名称: PROJECT

图纸名称: DRAWING TITLE


工程设计出图专用章  
(有效期至: 2023年01月28日)  
单位: 国异设计有限责任公司  
行业: 建筑行业建筑工程设计  
证书号: A101010204  
注册号: 150103216

图框编号 DRAWING No.:	流水号 SHEET No.:
CW-01	

日期	专业	单位	日期	专业	单位

编号	平面符号	灯具名称	安装方式	平面符号	名称	尺寸
CL1	☉	可调节射灯	嵌装	🔌	单联单控开关	1350mm
CL2	—	磁吸轨道灯	嵌装	🔌	双联单控开关	1350mm
CL3	—	LED灯带(带支架)	暗藏灯带	🔌	三联单控开关	1350mm
CL4	☉	LED吸顶灯	明装	🔌	三联双控开关	1350mm
CL5	☉	艺术吊灯(软装提供)	吊装	🔌		
CL6	☉	浴霸/凉霸	嵌装	🔌		
CL7	☉	LED射灯				

**SWITCH CONNECTION PLAN**  
开关连线图  
SCALE 1:50@A3

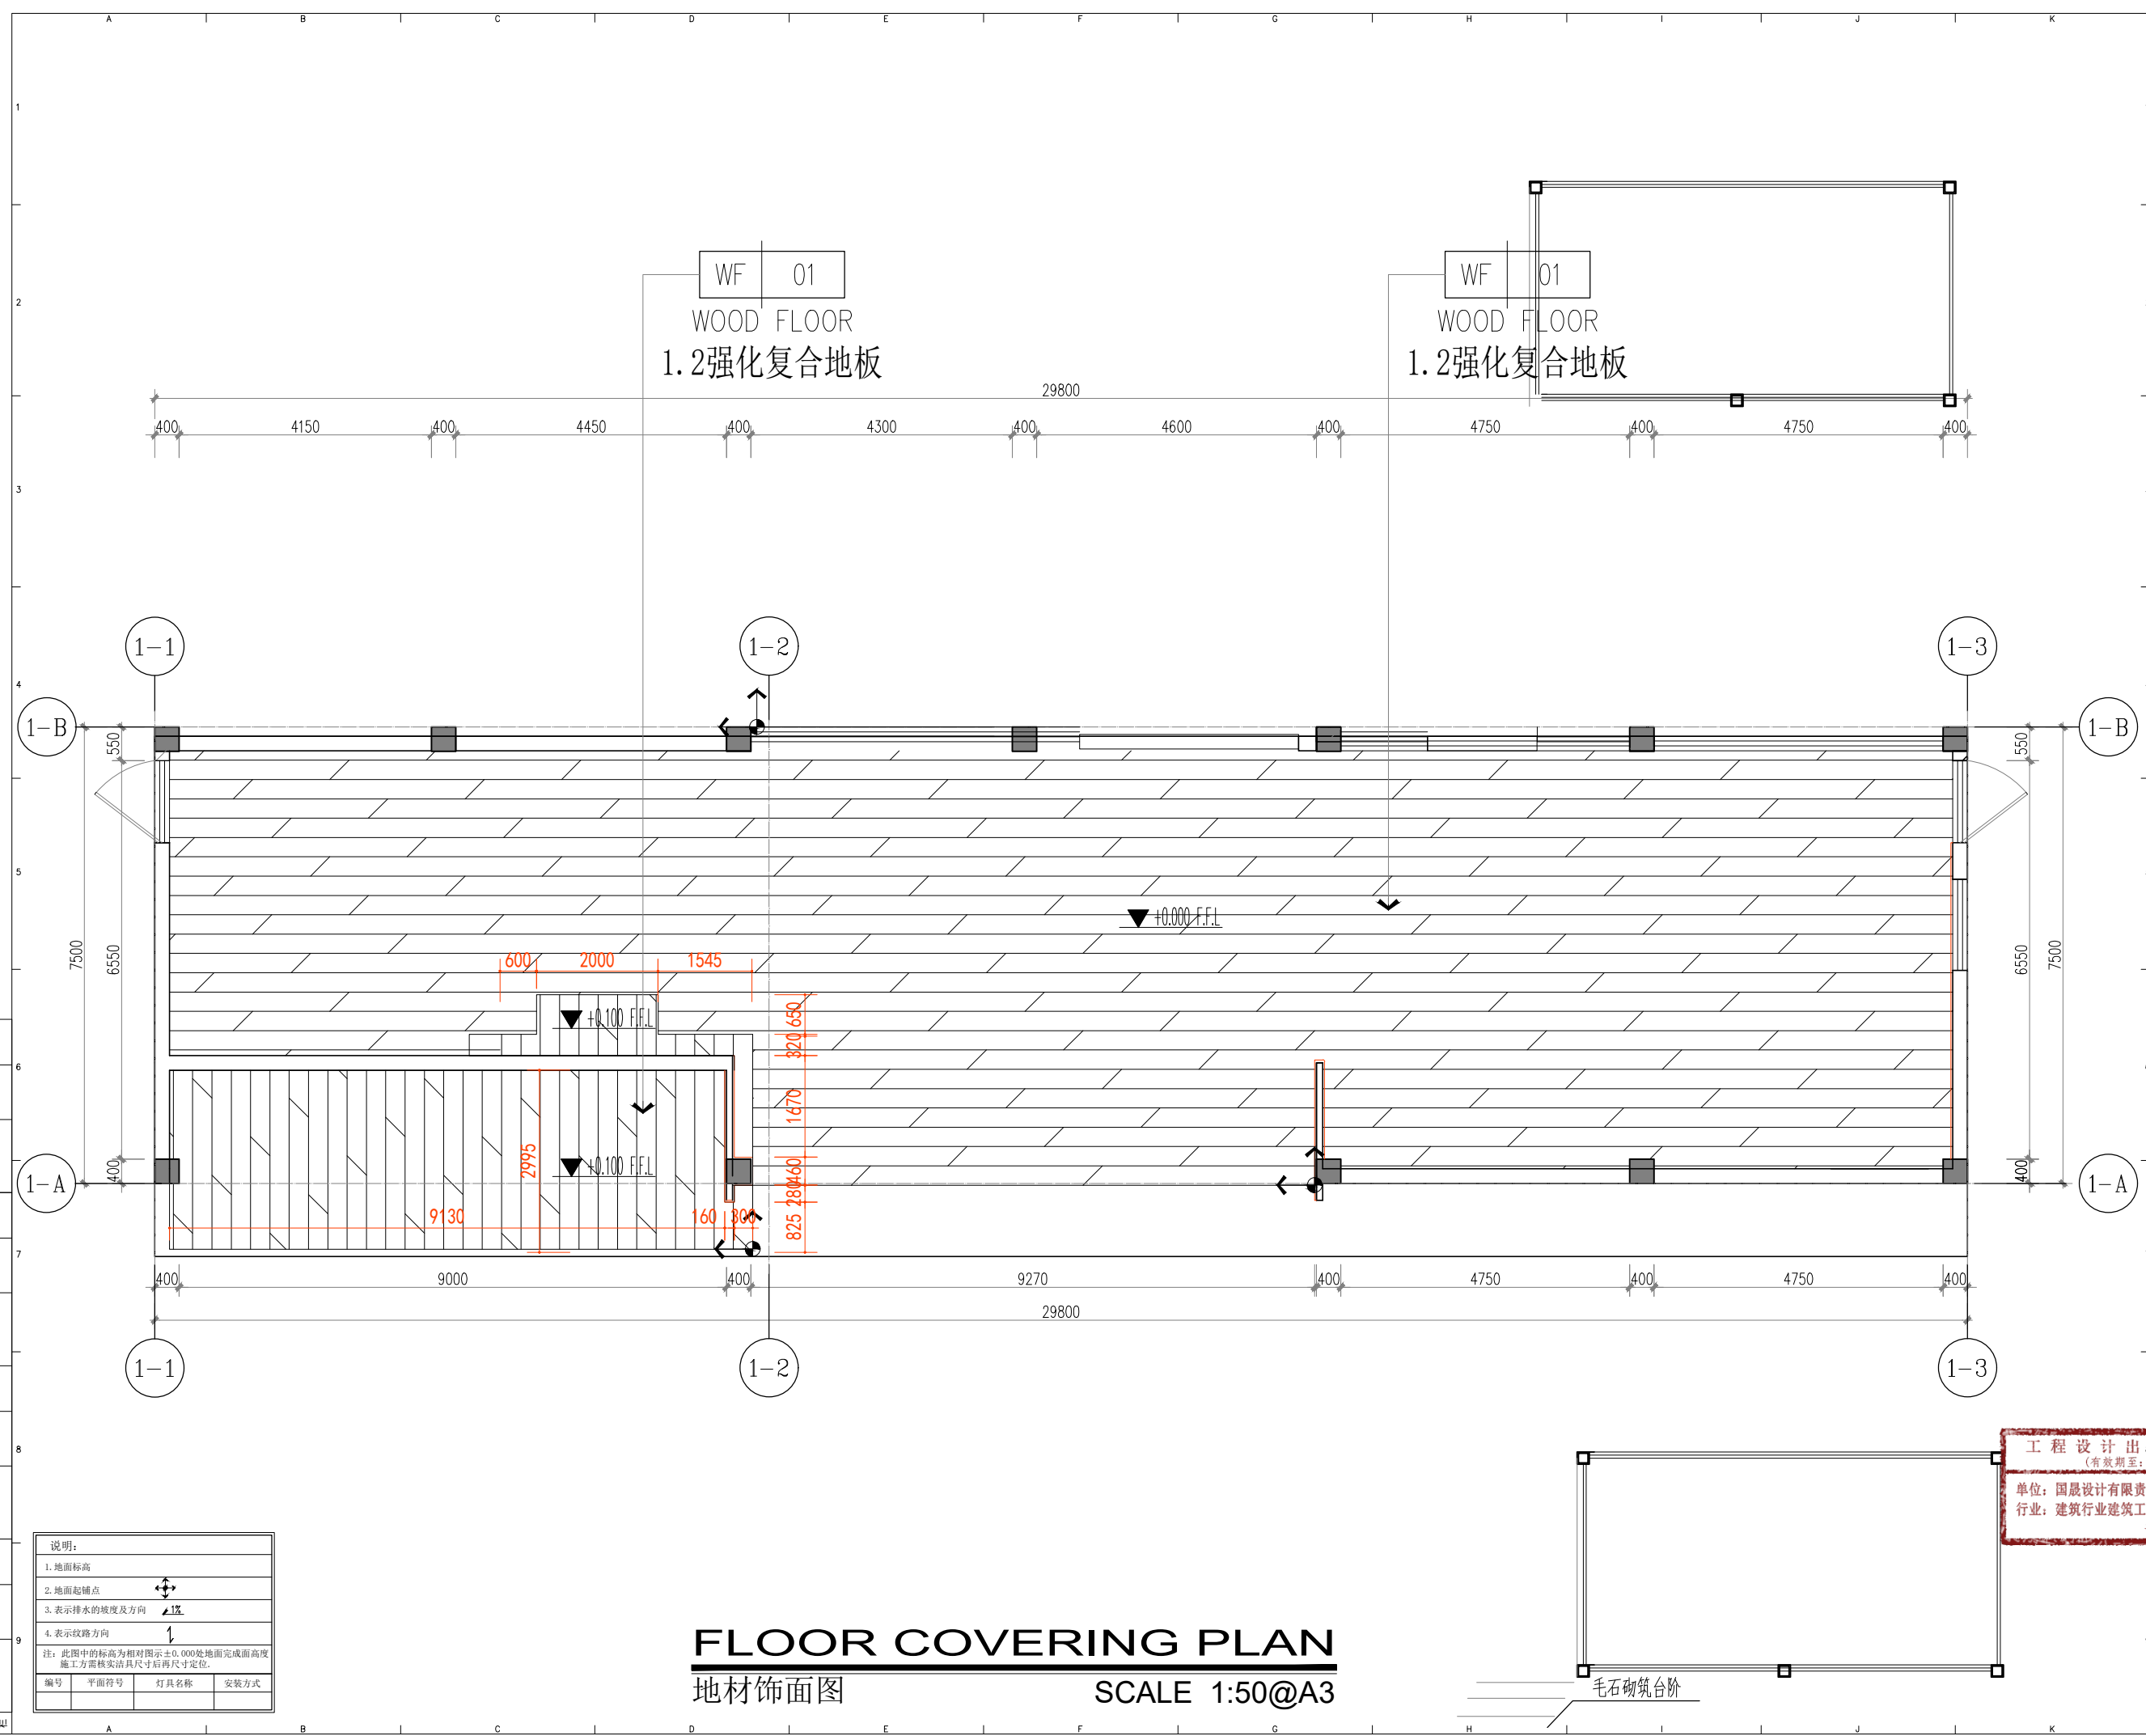

**FLOOR COVERING PLAN**  
**地材饰面图**  
 SCALE 1:50@A3

REVISIONS	版本	DATE	日期

注：本套图纸为过程版文件  
 最终图纸以蓝图版为准

国异设计有限责任公司  
 Guoyi Design Co., Ltd.

版权所有  
 施工时须以标注尺寸为准  
 施工单位须现场校核尺寸  
 如有不符须立即通知设计单位  
 This drawing is copyright  
 Contractors shall mark from figured dimensions only  
 Contractors must check all dimensions on site  
 Contractors must be reported immediately to architects

设计总包	PROJECT DIRECTOR
任慧	
部门负责人	DEPT. MANAGER
刘良友	
项目负责人	PROJECT DESIGNER
李进	
设计	DESIGN
李进	
制图	DRAWN
李进	
建设单位	CLIENT
工程名称	PROJECT

工程设计出图专用章  
 (有效期至: 27年01月28日)  
 单位: 国异设计有限责任公司  
 行业: 建筑行业建筑工程  
 设计甲级  
 证书号: A161013216

DRAWING TITLE  
**地材饰面图**  
 FLOOR COVERING PLAN

图号: FC-01	Job No
比例: 1:50@A3	SCALE
日期:	DATE
图框编号 DRAWING No.	流水号 SHEET No.


日期	专业	单位	日期	专业	单位	日期	专业	单位

说明:

- 地面标高
- 地面起铺点
- 表示排水的坡度及方向
- 表示纹路方向

注: 此图中的标高为相对图示±0.000处地面完成面高度  
 施工方需核实实际尺寸后再尺寸定位。

编号	平面符号	灯具名称	安装方式

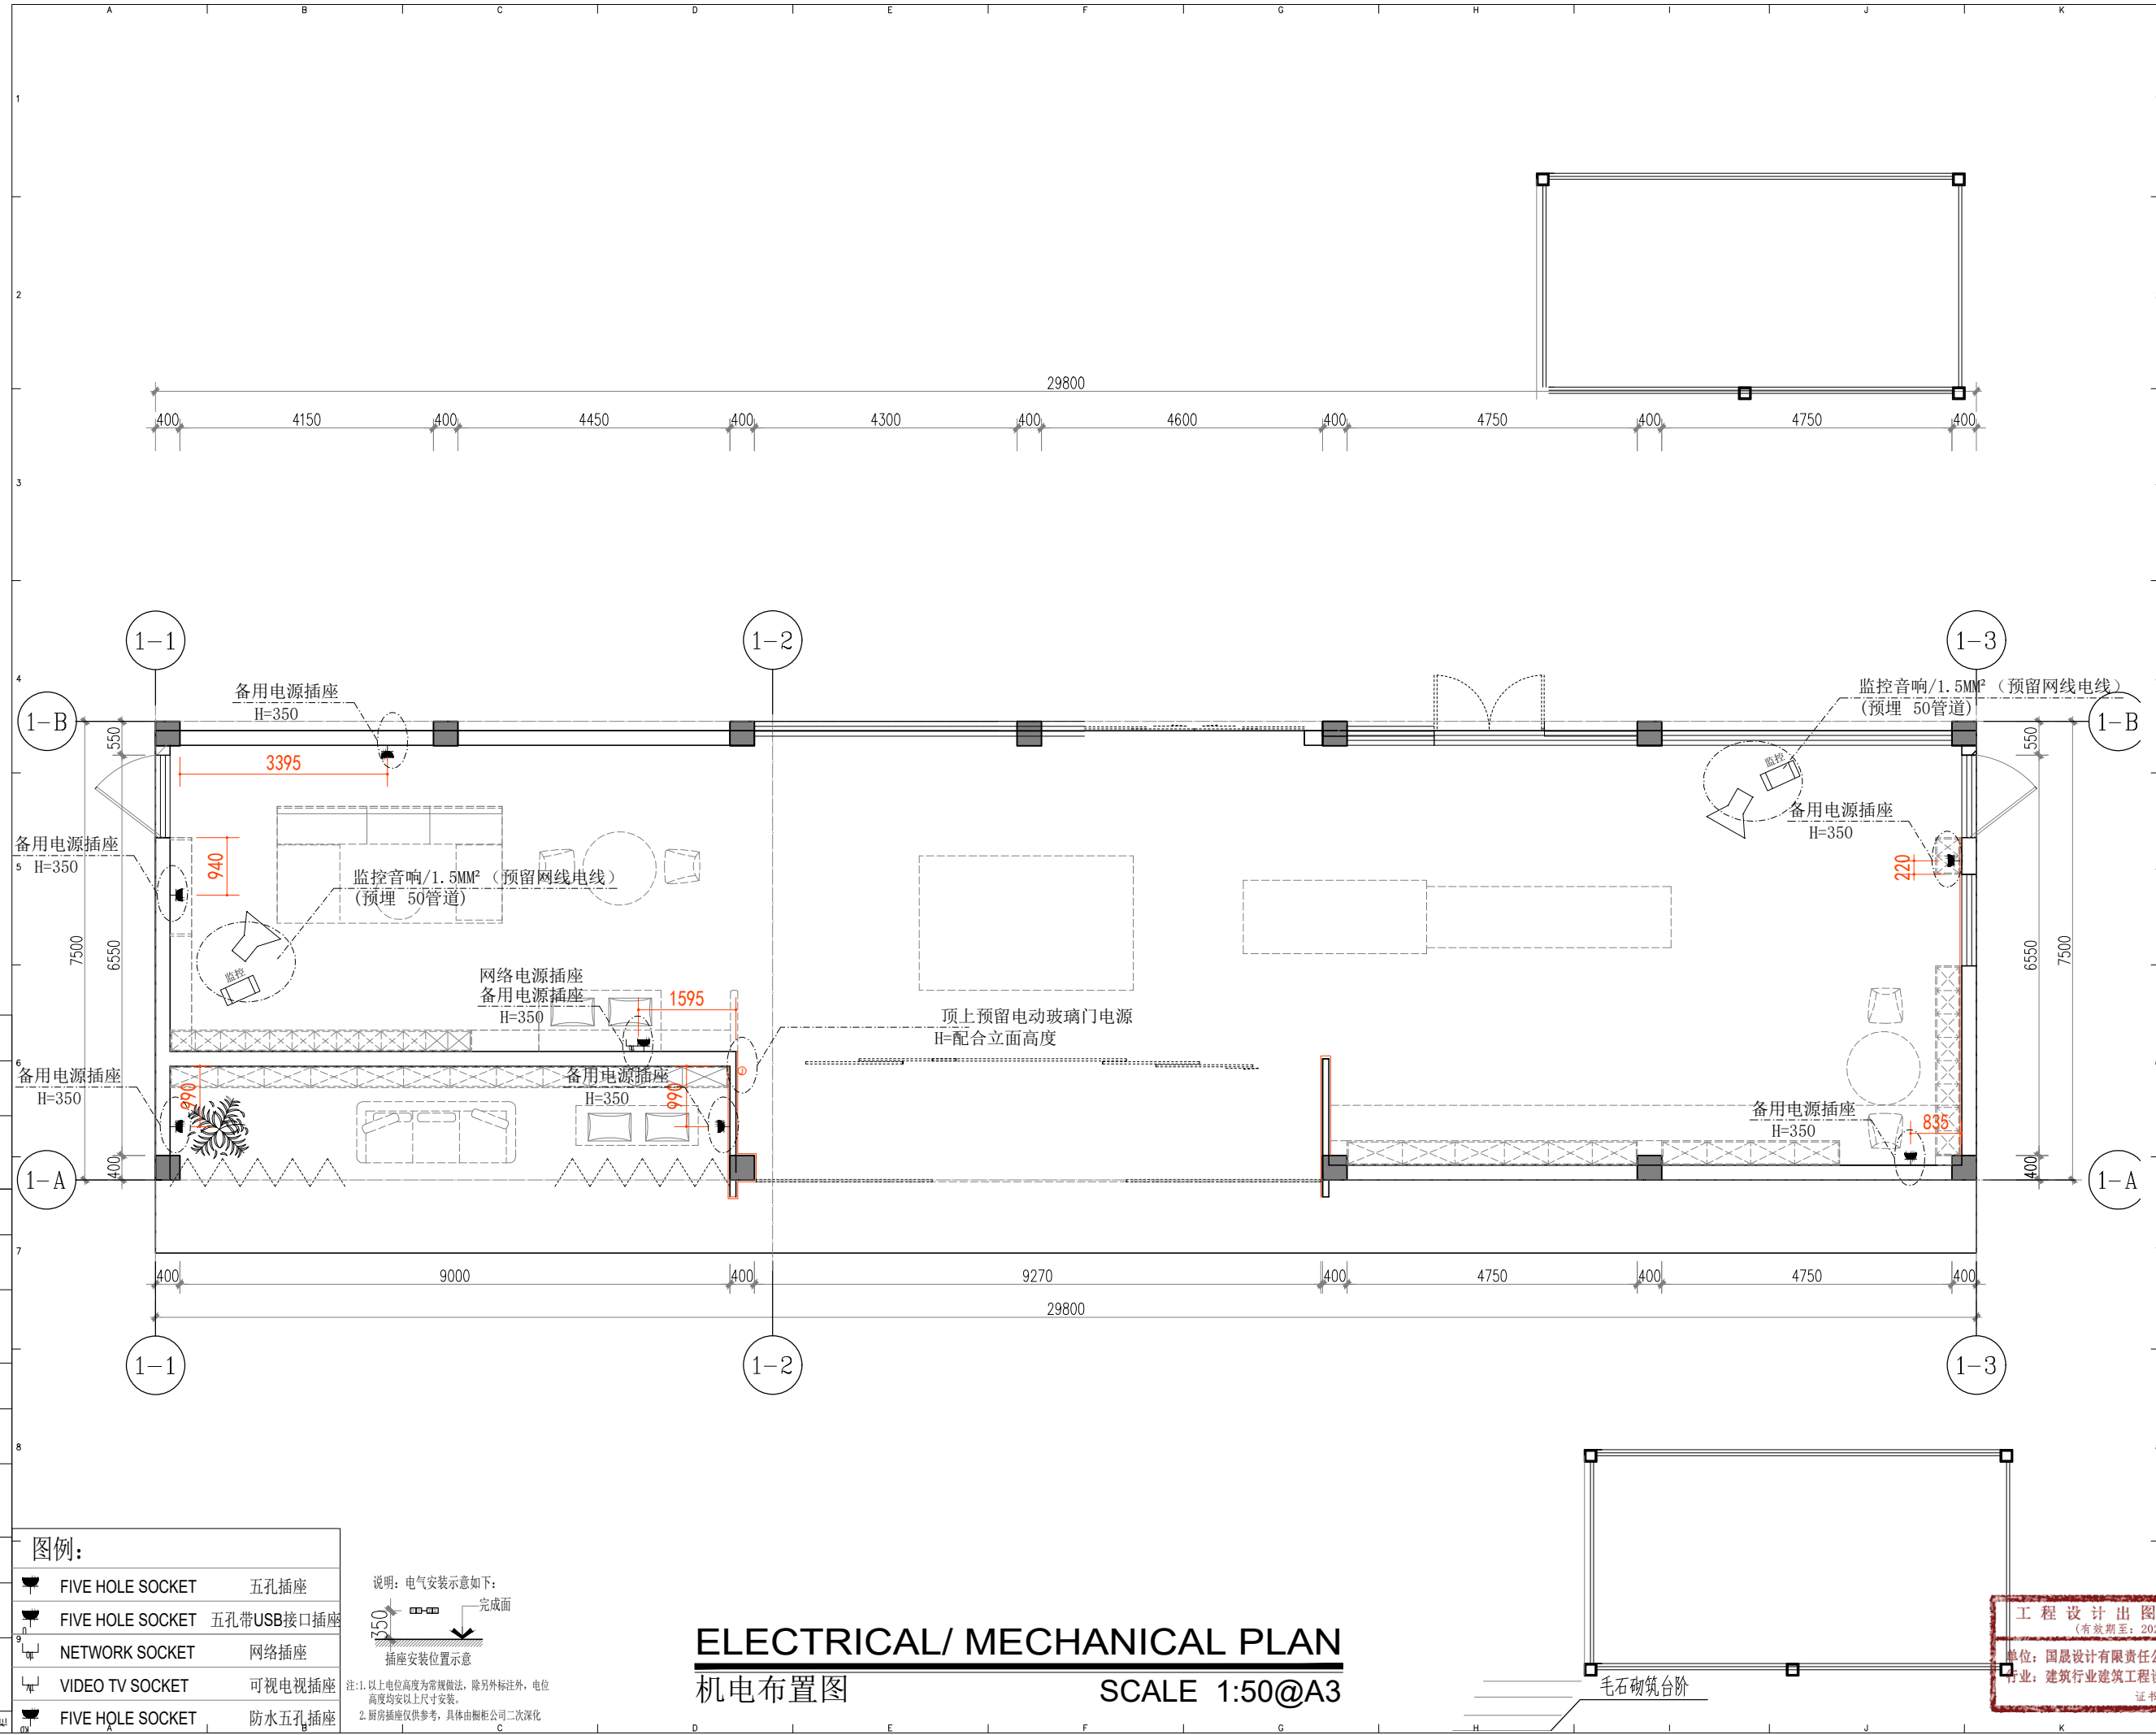

REVISIONS	版本	DATE	日期

注：本套图纸为过程版文件  
最终图纸以蓝图版为准



国异设计有限责任公司

建筑专业 (建筑工程)	职称	注册建筑师
结构专业 (结构工程)	职称	注册结构工程师
机电专业 (暖通工程)	职称	注册暖通工程师
给排水专业 (给排水工程)	职称	注册给排水工程师
电气专业 (电气工程)	职称	注册电气工程师
暖通专业 (暖通工程)	职称	注册暖通工程师
给排水专业 (给排水工程)	职称	注册给排水工程师
电气专业 (电气工程)	职称	注册电气工程师
暖通专业 (暖通工程)	职称	注册暖通工程师
给排水专业 (给排水工程)	职称	注册给排水工程师
电气专业 (电气工程)	职称	注册电气工程师

版权所有  
施工时须以标注尺寸为准  
施工单位须现场校核尺寸  
如有不符须立即通知设计单位  
This drawing is copyright  
Contractors shall mark from figured dimensions only  
Contractors must check all dimensions on site  
Contractors must be reported immediately to architects

会签栏 COUNTERSIGNATURE

设计总包:	任慧	PROJECT DIRECTOR
部门负责人:	刘良友	DEPT. MANAGER
项目负责人:	李进	PROJECT DESIGNER
设计:	李进	DESIGN
制图:	李进	DRAWN

建设单位: CLIENT

工程名称: PROJECT

图纸名称: DRAWING TITLE

机电布置图  
ELECTRICAL/MECHANICAL PLAN


比例: 1:50@A3  
SCALE

工程名称: PROJECT  
图号: DRAWING No.  
设计: 李进  
审核: 任慧  
日期: DATE  
SHEET No.: EM-01

日期	
专业	
单位	
日期	
专业	
单位	
日期	
专业	
单位	
日期	
专业	
单位	

图例:

	FIVE HOLE SOCKET	五孔插座
	FIVE HOLE SOCKET	五孔带USB接口插座
	NETWORK SOCKET	网络插座
	VIDEO TV SOCKET	可视电视插座
	FIVE HOLE SOCKET	防水五孔插座

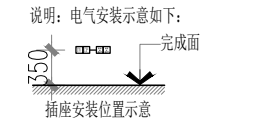


注: 1. 以上电位高度为常规做法, 除另外标注外, 电位高度均按以上尺寸安装。  
2. 厨房插座仅供参考, 具体由橱柜公司二次深化

ELECTRICAL/MECHANICAL PLAN  
机电布置图  
SCALE 1:50@A3

工程设计出图  
(有效期至: 2023年12月31日)  
单位: 国异设计有限责任公司  
行业: 建筑行业建筑工程设计  
证书号: A161013111





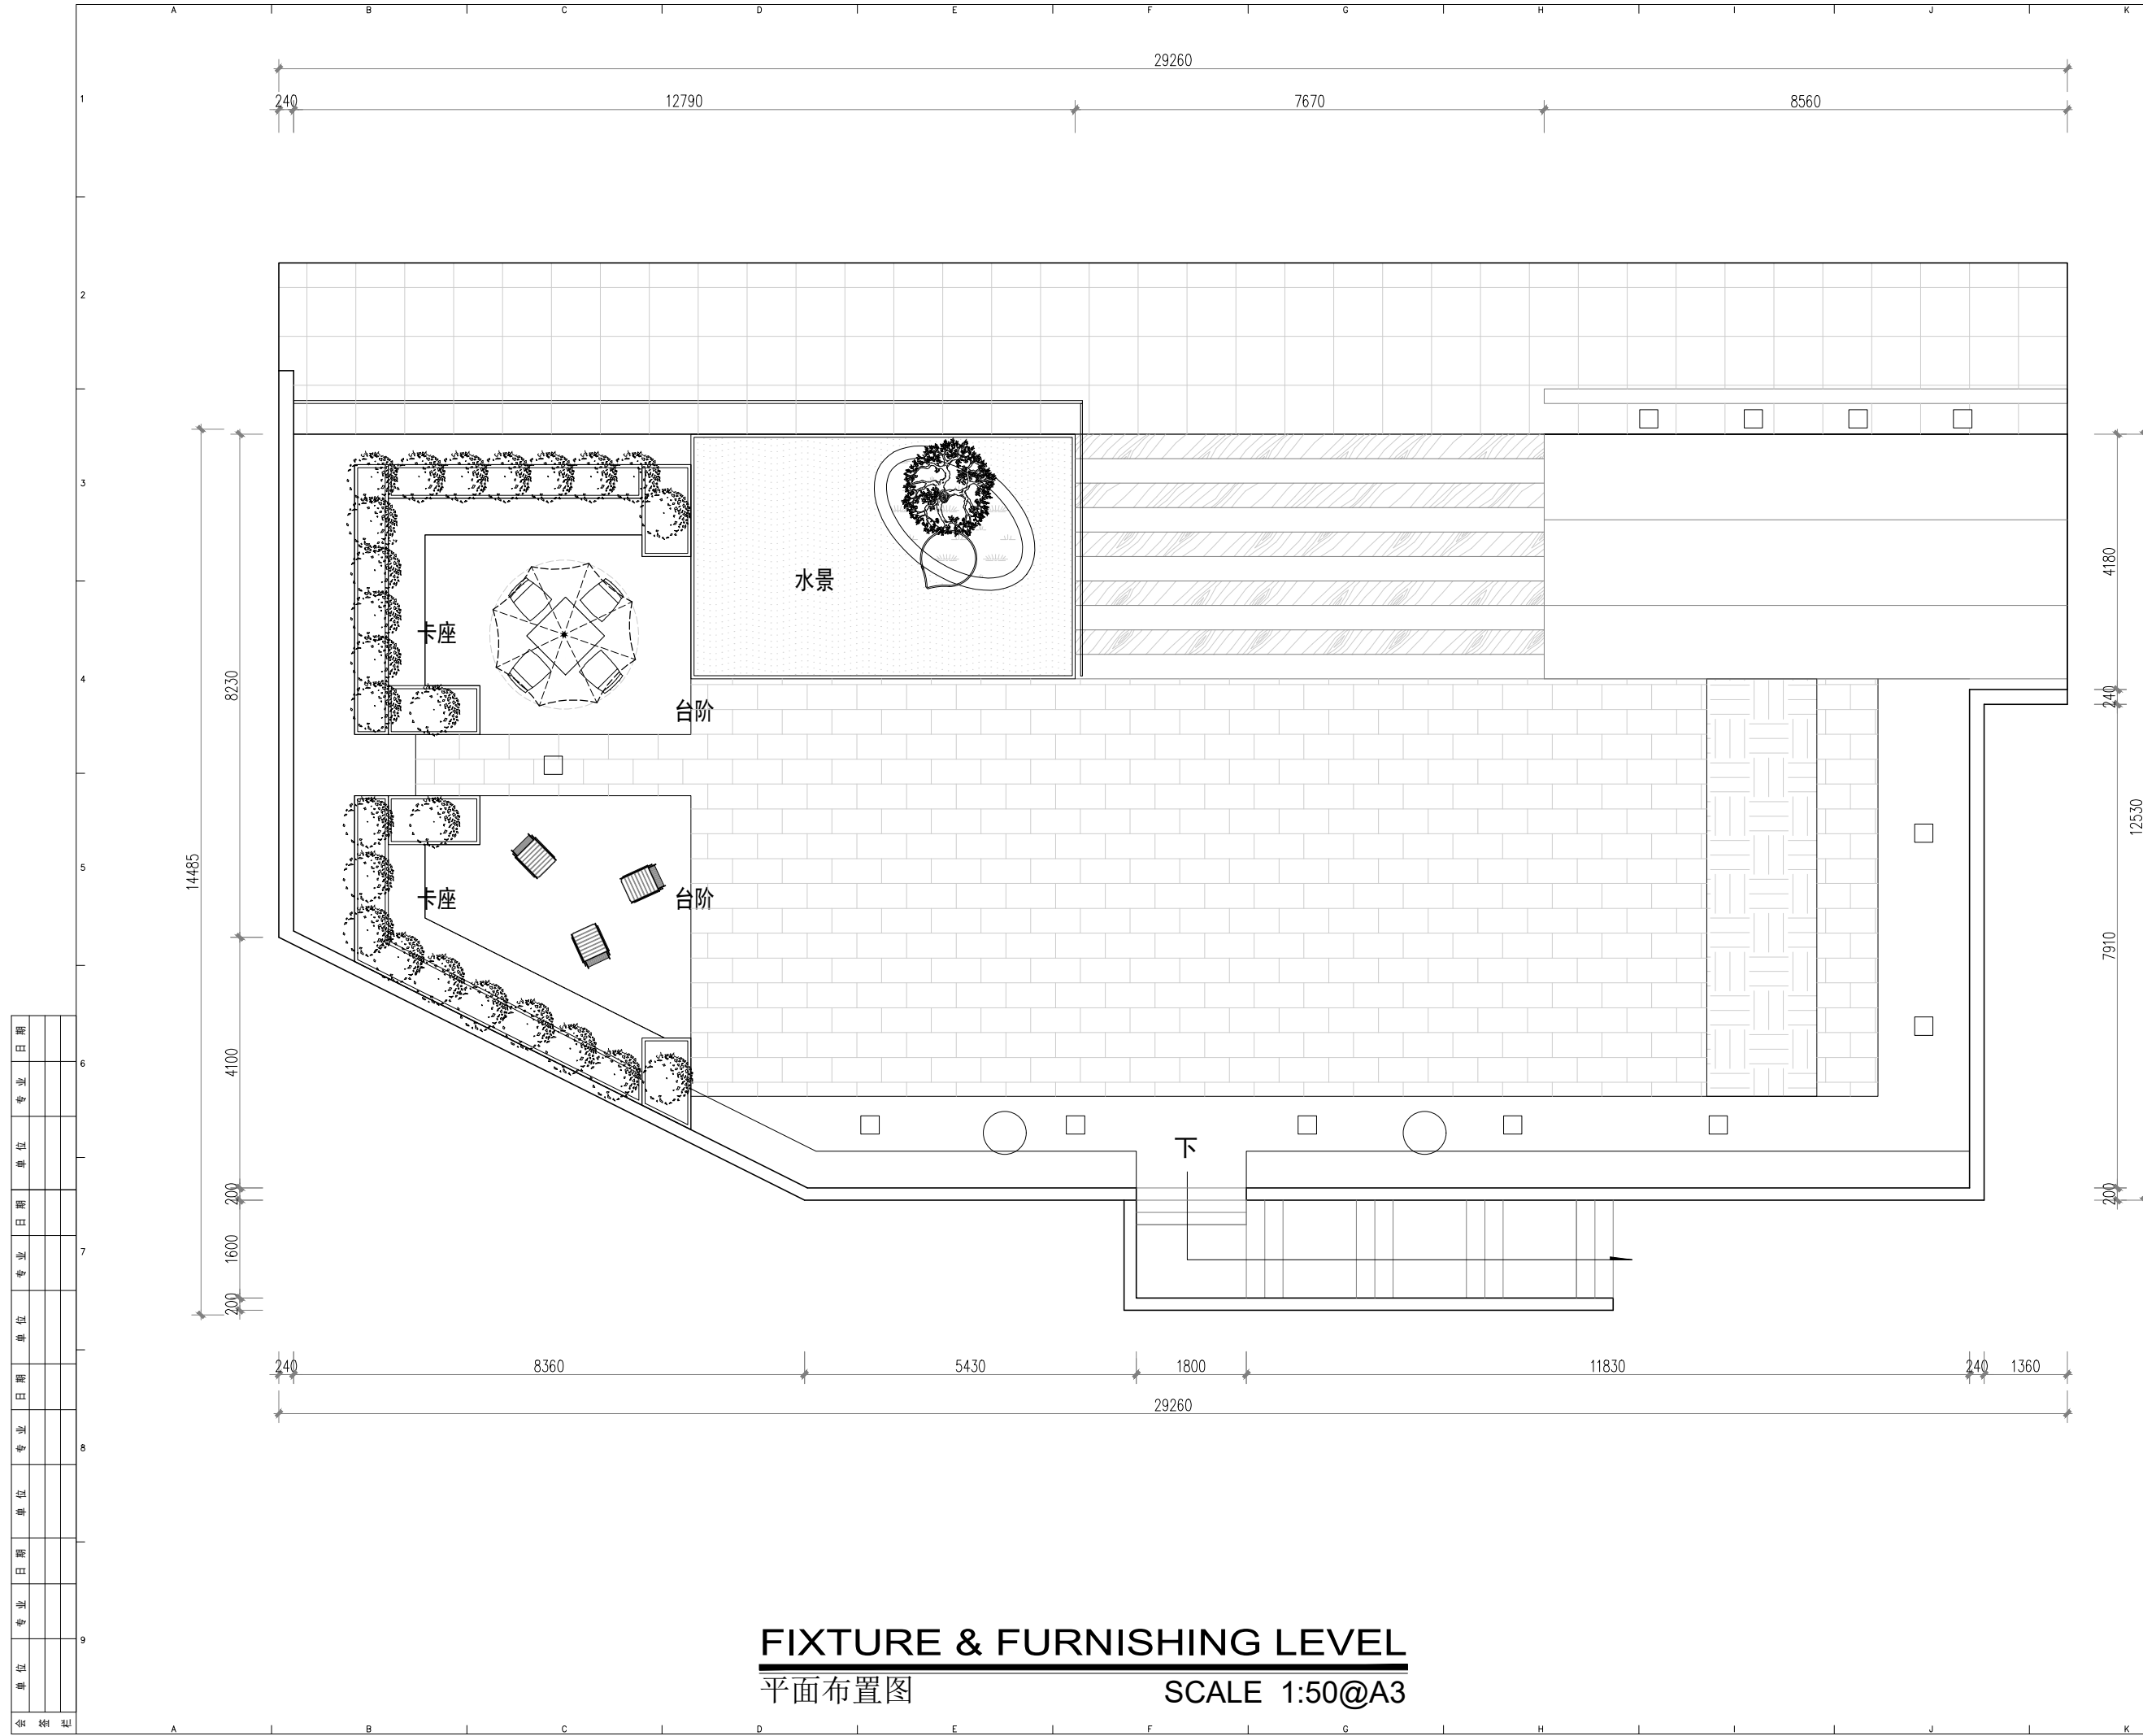

**FIXTURE & FURNISHING LEVEL**  
**平面布置图**  
**SCALE 1:50@A3**

REVISIONS	版本	DATE	日期

注：本套图纸为过程版文件  
 最终图纸以蓝图版为准



**国界设计有限责任公司**  
 Guojie Design Co., Ltd.  
 建筑行业（建筑工程） 甲级 A161013216  
 市政行业（道路工程） 甲级 A161013216  
 风景园林工程 甲级 A161013216  
 环境工程（室内环境控制工程） 甲级 A161013216  
 城乡规划（城乡规划编制） 乙级 A161013216  
 化工石化医药行业 环境工程 甲级 A161013216  
 建筑行业（公用） 乙级 A161013216  
 环境工程 给排水工程 乙级 A161013216  
 水利行业 甲级 A161013216  
 城乡规划 甲级 A161013216  
 工程咨询 乙级 A161013216  
 工程造价 乙级 A161013216

**工程设计出图专用章**  
 (有效期至: 2027年01月28日)  
 单位: 国界设计有限责任公司  
 行业: 建筑行业建筑工程设计甲级  
 证书号: A161013216

版权所有  
 施工时须以标注尺寸为准  
 施工单位须现场校核尺寸  
 如有不符须立即通知设计单位  
 This drawing is copyright  
 Contractors shall mark from figured dimensions only  
 Contractors must check all dimensions on site  
 Contractors must be reported immediately to architects

**会签栏** COUNTERSIGNATURE

设计总负责人: <i>任慧</i>	PROJECT DIRECTOR
部门负责人: <i>刘良友</i>	DEPT. MANAGER
项目负责人: <i>李进</i>	PROJECT DESIGNER
设计: <i>李进</i>	DESIGN
制图: <i>李进</i>	DRAWN


建设单位: CLIENT

工程名称: PROJECT

图纸名称: DRAWING TITLE  
**平面布置图**  
 FIXTURE & FURNISHING LEVEL

档案号: Job No  
 比例: 1:50@A3 SCALE  
 日期: DATE

图纸编号 DRAWING No.	流水号 SHEET No.
<b>P-FF-01</b>	

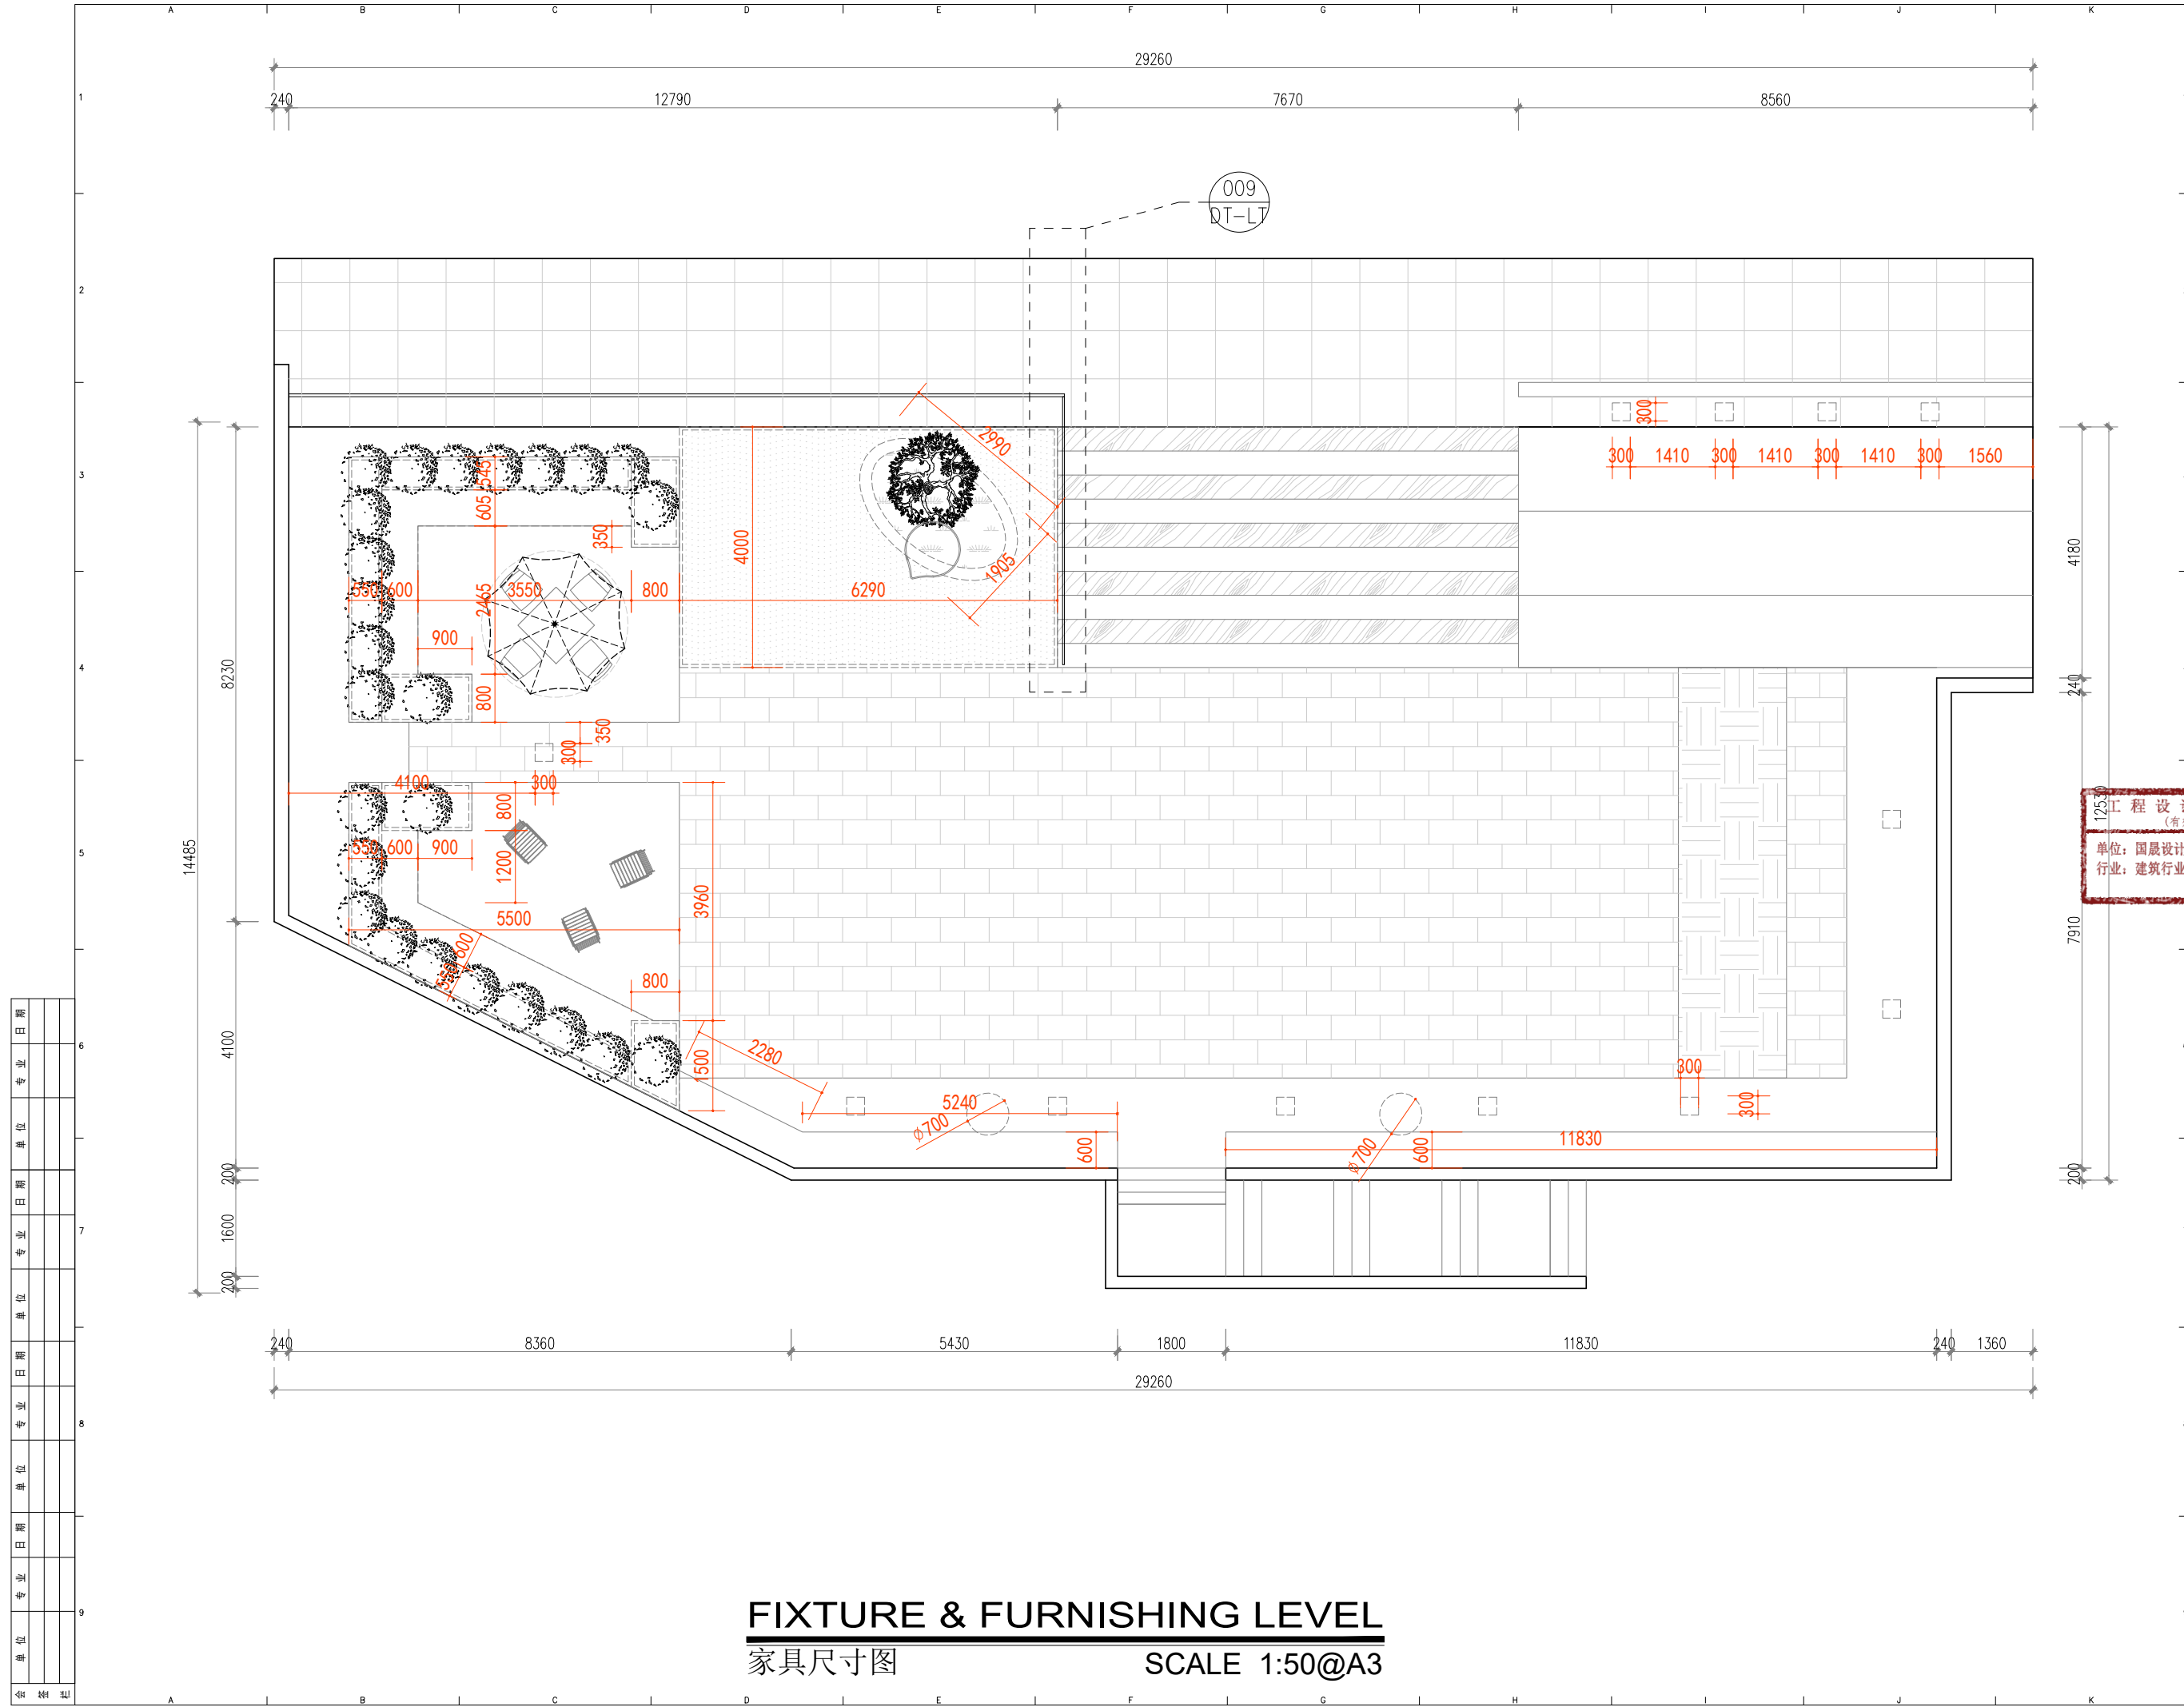

日期	
专业	
单位	
日期	
专业	
单位	
日期	
专业	
单位	
日期	
专业	
单位	
日期	
专业	
单位	
日期	
专业	
单位	


**FIXTURE & FURNISHING LEVEL**  
家具尺寸图  
SCALE 1:50@A3

REVISIONS	版本	DATE	日期

注：本套图纸为过程版文件  
最终图纸以蓝图版为准



**国界设计有限责任公司**  
Guojie Design Co., Ltd.  
 建筑行业（建筑工程）甲级 A161013216  
 市政行业（道路工程）甲级 A161013216  
 风景园林工程 甲级 A161013216  
 环境工程（室内环境检测工程）甲级 A161013216  
 城乡规划编制（城乡规划编制资质证书）乙级 A161013216  
 化工石化医药行业 环境工程 甲级 A161013216  
 公路行业（公路）乙级 A161013216  
 环境工程 检测工程 乙级 A161013216  
 水利行业 乙级 A161013216  
 城乡规划 甲级 住房和城乡建设部 A161013216  
 工程咨询 乙级 A161013216  
 工程勘察 乙级 A161013216  
 工程测量 乙级 A161013216  
 工程造价 乙级 A161013216  
 工程监理 乙级 A161013216

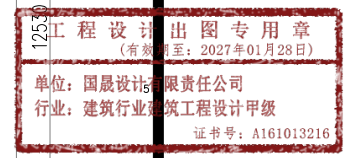

版权所有  
 施工时须以标注尺寸为准  
 施工单位须现场校核尺寸  
 如有不符须立即通知设计单位  
 This drawing is copyright  
 Contractors shall mark form figured dimensions only  
 Contractors must check all dimensions on site  
 Contractors must be reported immediately to architects

会签栏 COUNTERSIGNATURE  
 设计总监: 任慧 PROJECT DIRECTOR  
 部门负责人: 刘良友 DEPT. MANAGER  
 项目负责人: 李进 PROJECT DESIGNER  
 设计: 李进 DESIGN  
 制图: 李进 DRAWN

建设单位: CLIENT


工程名称: PROJECT

图纸名称: DRAWING TITLE  
**家具尺寸图**  
FIXTURE & FURNISHING LEVEL

档案号: Job No  
比例: 1:50@A3 SCALE  
日期: DATE

图纸编号: DRAWING No.  
流水号: SHEET No.  
**P-FF-02**

地灯开关有书房茶空间室内双联单控

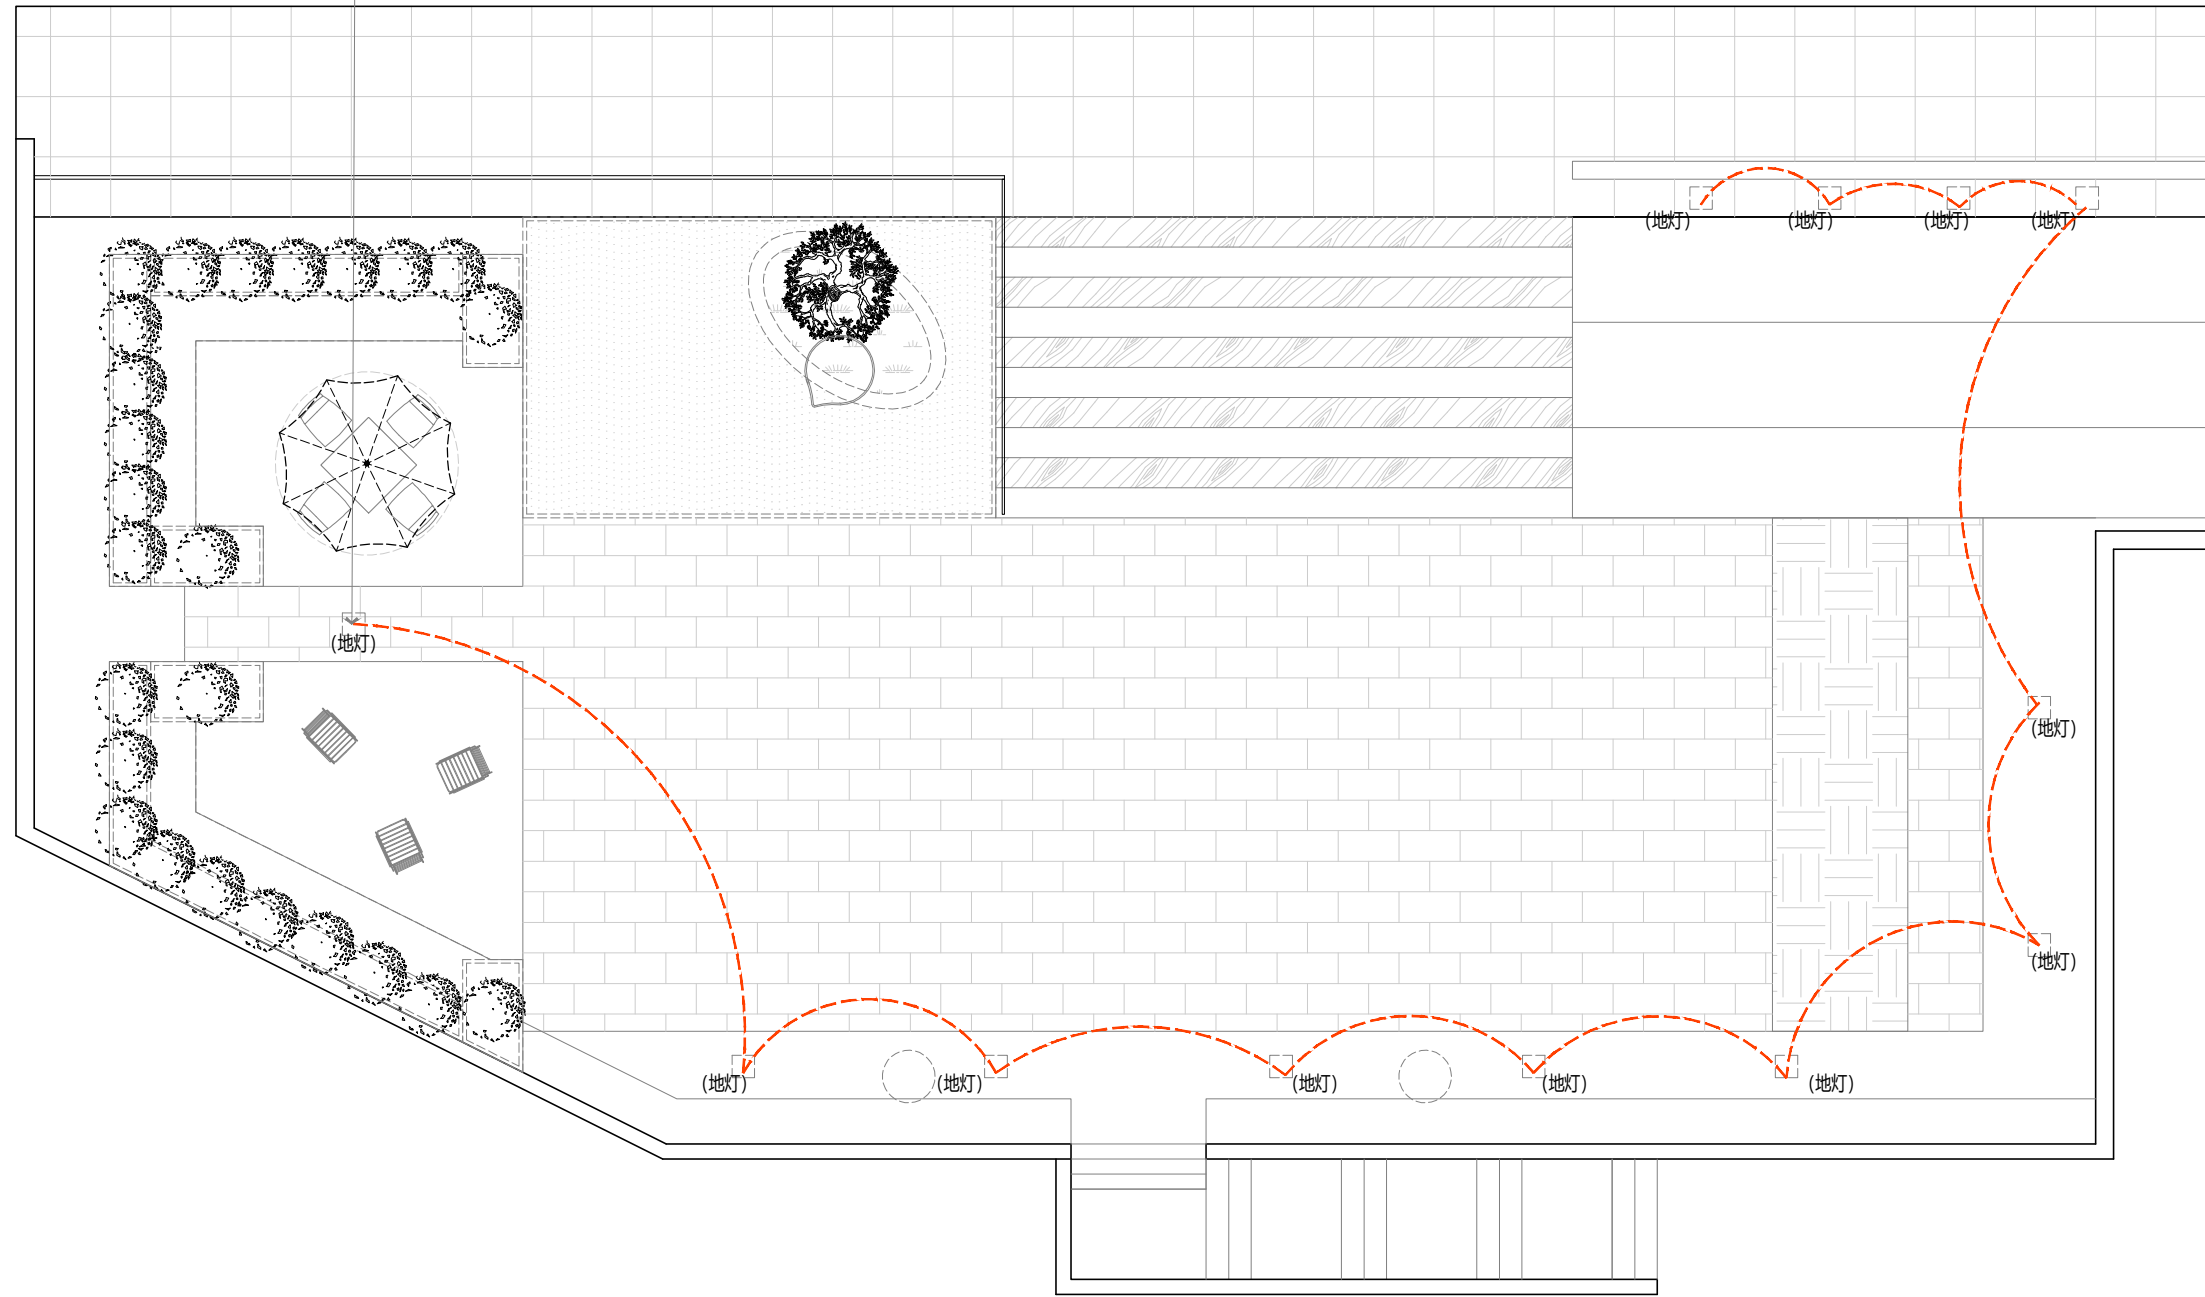

240 8360 5430 1800 11830 240 1360 29260

4180 240 7910 200

日期	
专业	
单位	
日期	
专业	
单位	
日期	
专业	
单位	
日期	
专业	
单位	
日期	
专业	
单位	

编号	平面符号	灯具名称	安装方式	平面符号	名称	规格
CL1		可调节射灯	嵌装		单联单控开关	1350mm
CL2		磁吸轨道灯	嵌装		双联单控开关	1350mm
CL3		LED软灯带(带支架)	暗藏灯带		三联单控开关	1350mm
CL4		LED吸顶灯	明装		双联单控开关	1350mm
CL5		艺术吊灯(软装提供)	吊装		三联单控开关	1350mm
CL6		浴帘/凉霸	嵌装		双联单控开关	1350mm
CL7		LED射灯				

# SWITCH CONNECTION PLAN

## 开关连线图

SCALE 1:50@A3

REVISIONS	版本	DATE	日期

注：本套图纸为过程版文件  
最终图纸以蓝图版为准



**国界设计有限责任公司**  
Guojie Design Co., Ltd.  
 建筑行业 (建筑工程) 甲级 A161013216  
 市政行业 (道路工程) 甲级 A161013216  
 风景园林工程 甲级 A161013216  
 环境工程 (室内环境控制工程) 甲级 A161013216  
 城乡规划编制 甲级 A161013216  
 化工石化医药行业 环境工程 甲级 A161013216  
 公路行业 (公路) 乙级 A161013216  
 环境工程 环境工程 乙级 A161013216  
 水利行业 乙级 A161013216  
 城乡规划 甲级 A161013216  
 工程咨询 乙级 A161013216  
 工程勘察 乙级 A161013216  
 工程造价 乙级 A161013216

**工程设计出图专用章**  
(有效期至: 2027年01月28日)  
单位: 国界设计有限责任公司  
行业: 建筑行业 建筑工程设计甲级  
证书号: A161013216

版权所有  
施工时须以标注尺寸为准  
施工单位须现场校核尺寸  
如有不符须立即通知设计单位  
This drawing is copyright.  
Contractors shall mark from figured dimensions only  
Contractors must check all dimensions on site  
Contractors must be reported immediately to architects

**会签栏** COUNTERSIGNATURE

设计总监: PROJECT DIRECTOR  
 部门负责人: DEPT. MANAGER  
 项目负责人: PROJECT DESIGNER  
 设计: DESIGN  
 制图: DRAWN

建设单位: CLIENT

工程名称: PROJECT


图纸名称: DRAWING TITLE

**开关连线图**  
SWITCH CONNECTION PLAN

图号: Job No  
 比例: 1:50@A3 SCALE  
 日期: DATE

图框编号: SHEET No.:  
**P-CW-01**



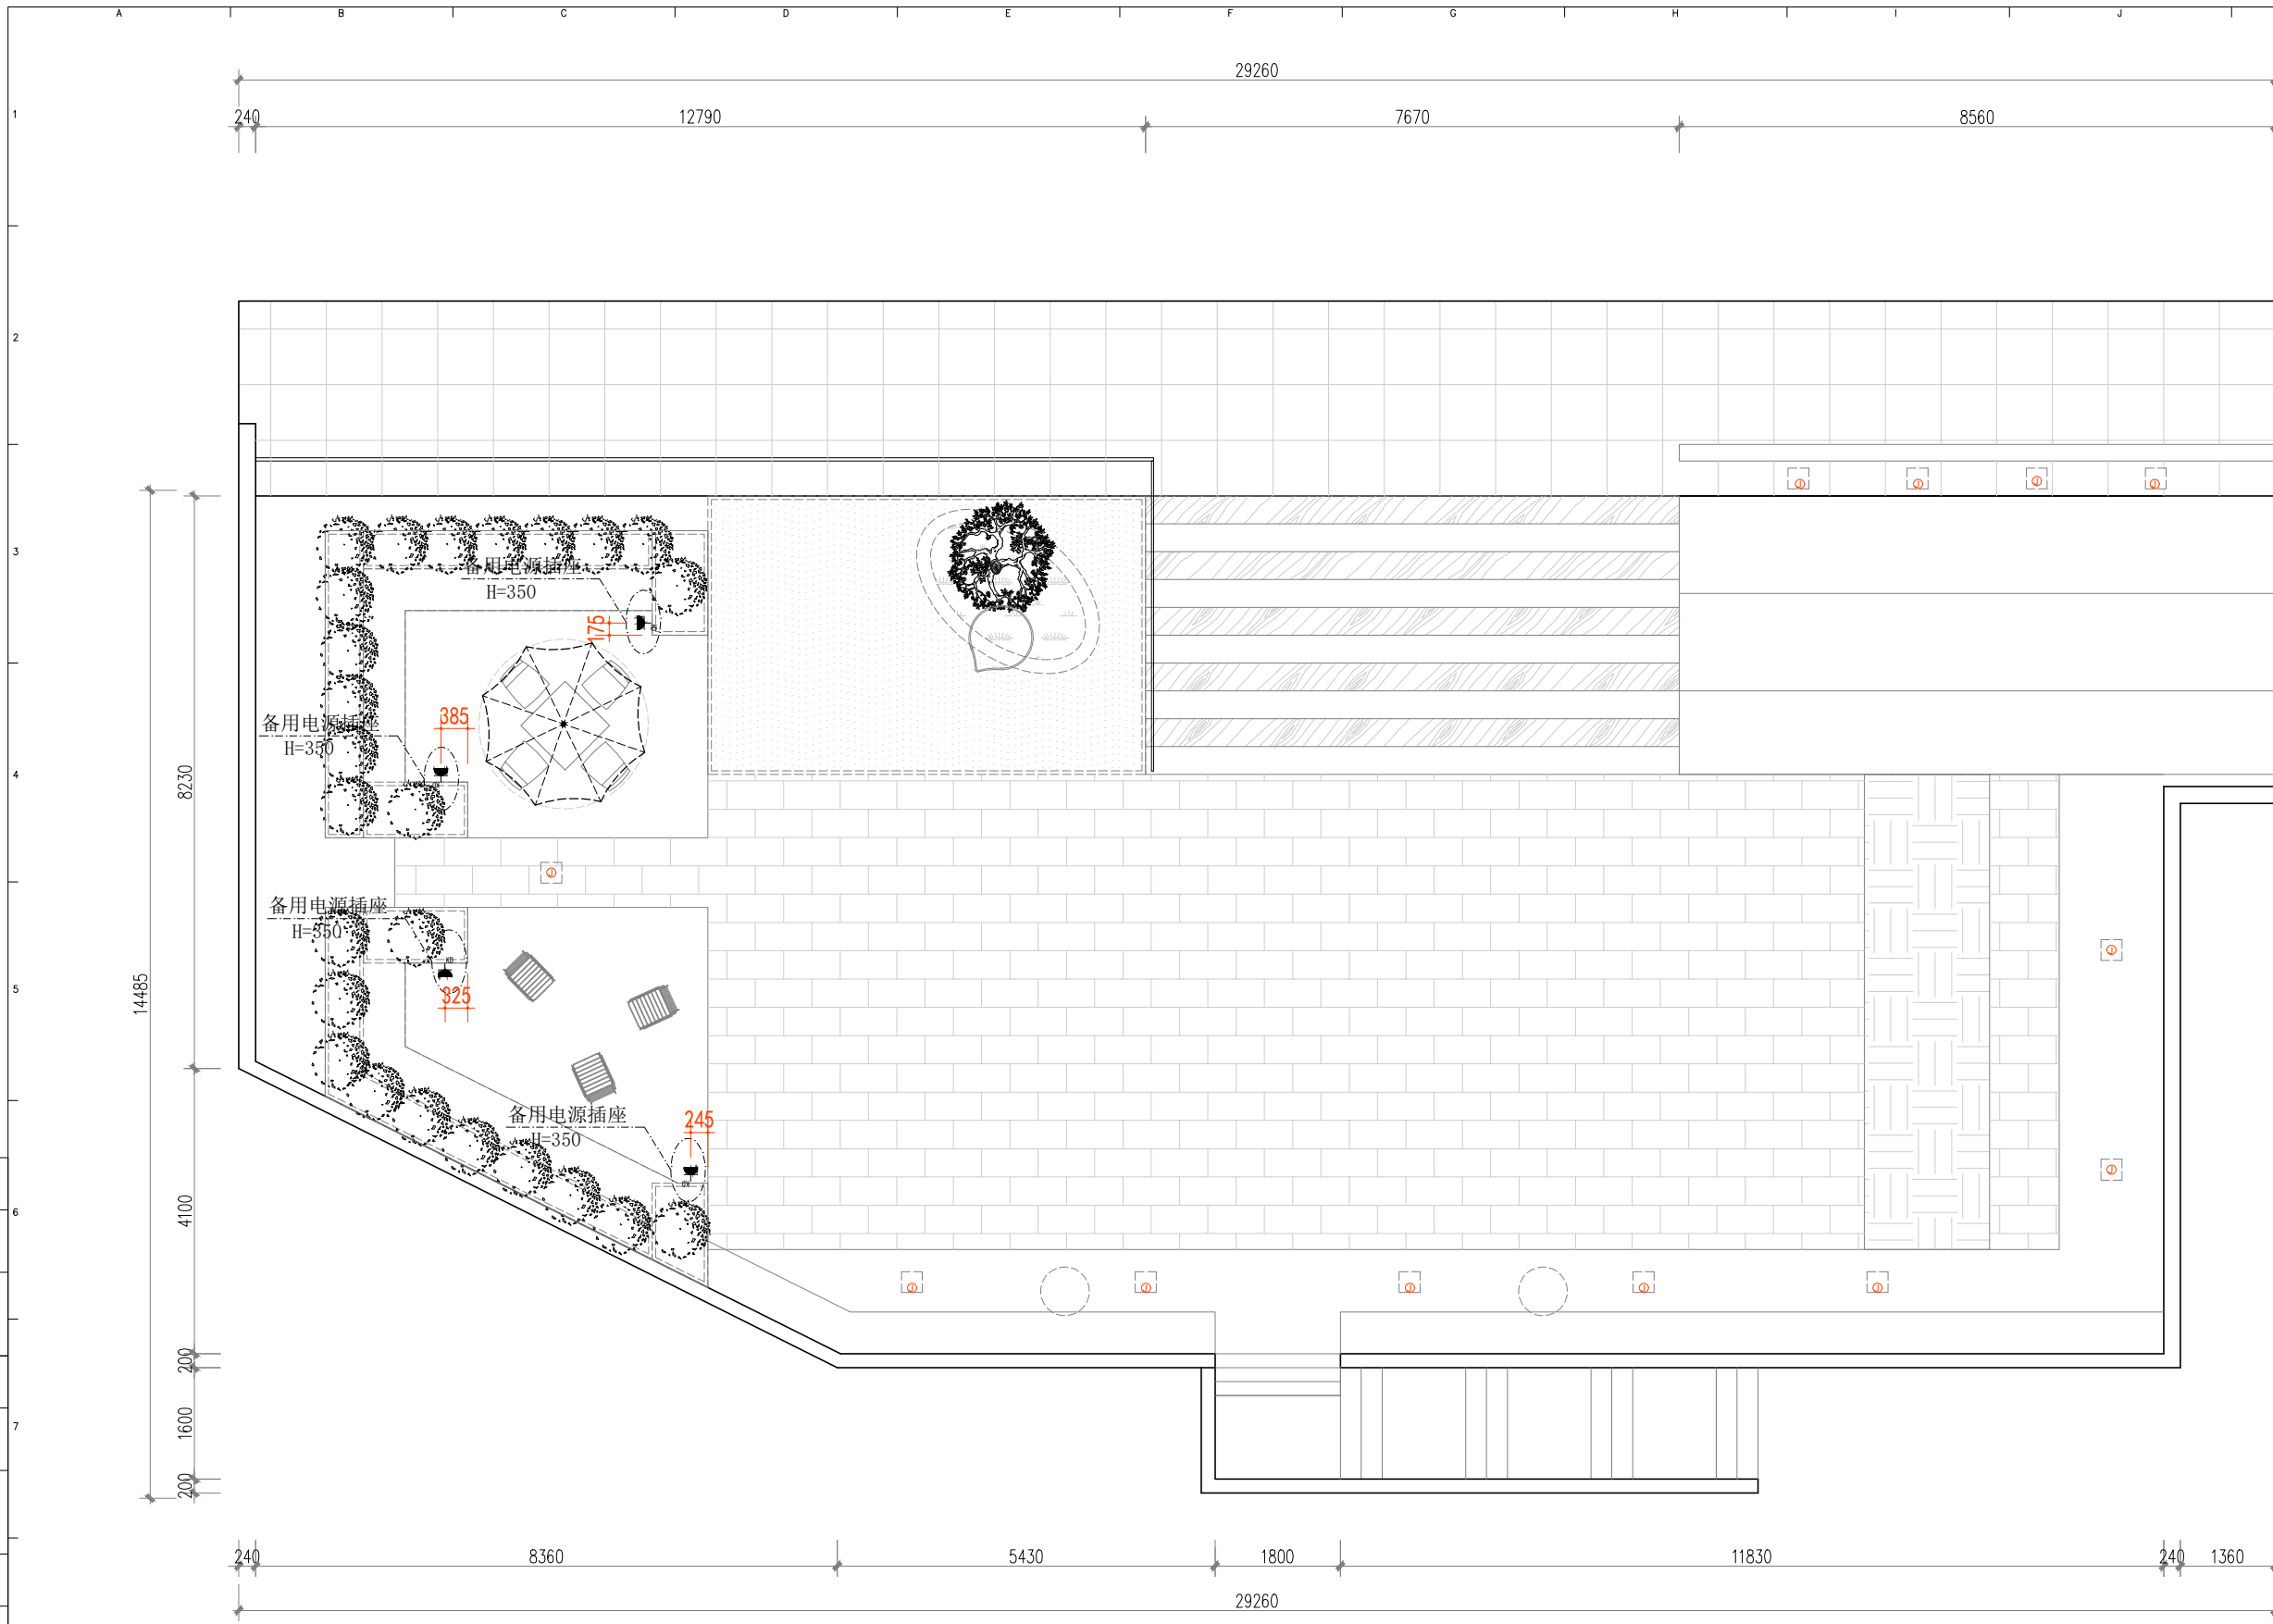

日期	
专业	
单位	
日期	
专业	
单位	
日期	
专业	
单位	
日期	
专业	
单位	
日期	
专业	
单位	

**图例:**

	FIVE HOLE SOCKET	五孔插座
	FIVE HOLE SOCKET	五孔带USB接口插座
	NETWORK SOCKET	网络插座
	VIDEO TV SOCKET	可视电视插座
	FIVE HOLE SOCKET	防水五孔插座

说明: 电气安装示意如下:  
  
 插座安装位置示意  
 注: 1. 以上电位高度为常规做法, 除另外标注外, 电位高度均按以上尺寸安装。  
 2. 厨房插座仅供参考, 具体由橱柜公司二次深化

# ELECTRICAL/ MECHANICAL PLAN

## 机电布置图

SCALE 1:50@A3

REVISIONS	版本	DATE	日期

注: 本套图纸为过程版文件  
最终图纸以蓝图版为准




**国界设计有限责任公司**  
 Guojie Design Co., Ltd.  
 建筑行业 (建筑工程): 甲级 A10010204  
 建筑行业 (市政工程): 甲级 A10010204  
 风景园林工程: 甲级 A10010204  
 环境工程 (室内环境检测工程): 甲级 A10010204  
 城乡规划编制 (城乡规划编制资质证书): 乙级 A20010004  
 化工石化医药行业 环境工程 环境影响评价 甲级 A10010204  
 公路行业 (公路): 乙级 A10010204  
 环境工程 给排水工程 人防工程: 乙级 A2010004  
 水利行业: 乙级 A2010004  
 城乡规划编制 甲级 A10010204 工程咨询 乙级 A2010004  
 工程勘察 乙级 A202000000 工程造价 乙级 A202000000 工程监理 乙级 A202000000

**工程设计出图专用章**  
 有效期至: 2027年01月28日  
 单位: 国界设计有限责任公司  
 行业: 建筑行业 建筑工程设计甲级  
 证书号: A161013216

施工时须以标注尺寸为准  
 施工单位须现场校核尺寸  
 如有不符须立即通知设计单位  
 This drawing is copyright  
 Contractors shall mark from figured dimensions only  
 Contractors must check all dimensions on site  
 Contractors must be reported immediately to architects

会签栏	COUNTERSIGNATURE
设计总监: 任慧	PROJECT DIRECTOR
部门负责人: 刘良友	DEPT. MANAGER
项目负责人: 李进	PROJECT DESIGNER
设计: 李进	DESIGN
制图: 李进	DRAWN
建设单位:	CLIENT
工程名称:	PROJECT

图纸名称:	DRAWING TITLE
<b>机电布置图</b>	
ELECTRICAL/ MECHANICAL PLAN	
档案号:	Job No
比例: 1:50@A3	SCALE
日期:	DATE
图框编号: P-EM-01	流水号: SHEET No.:

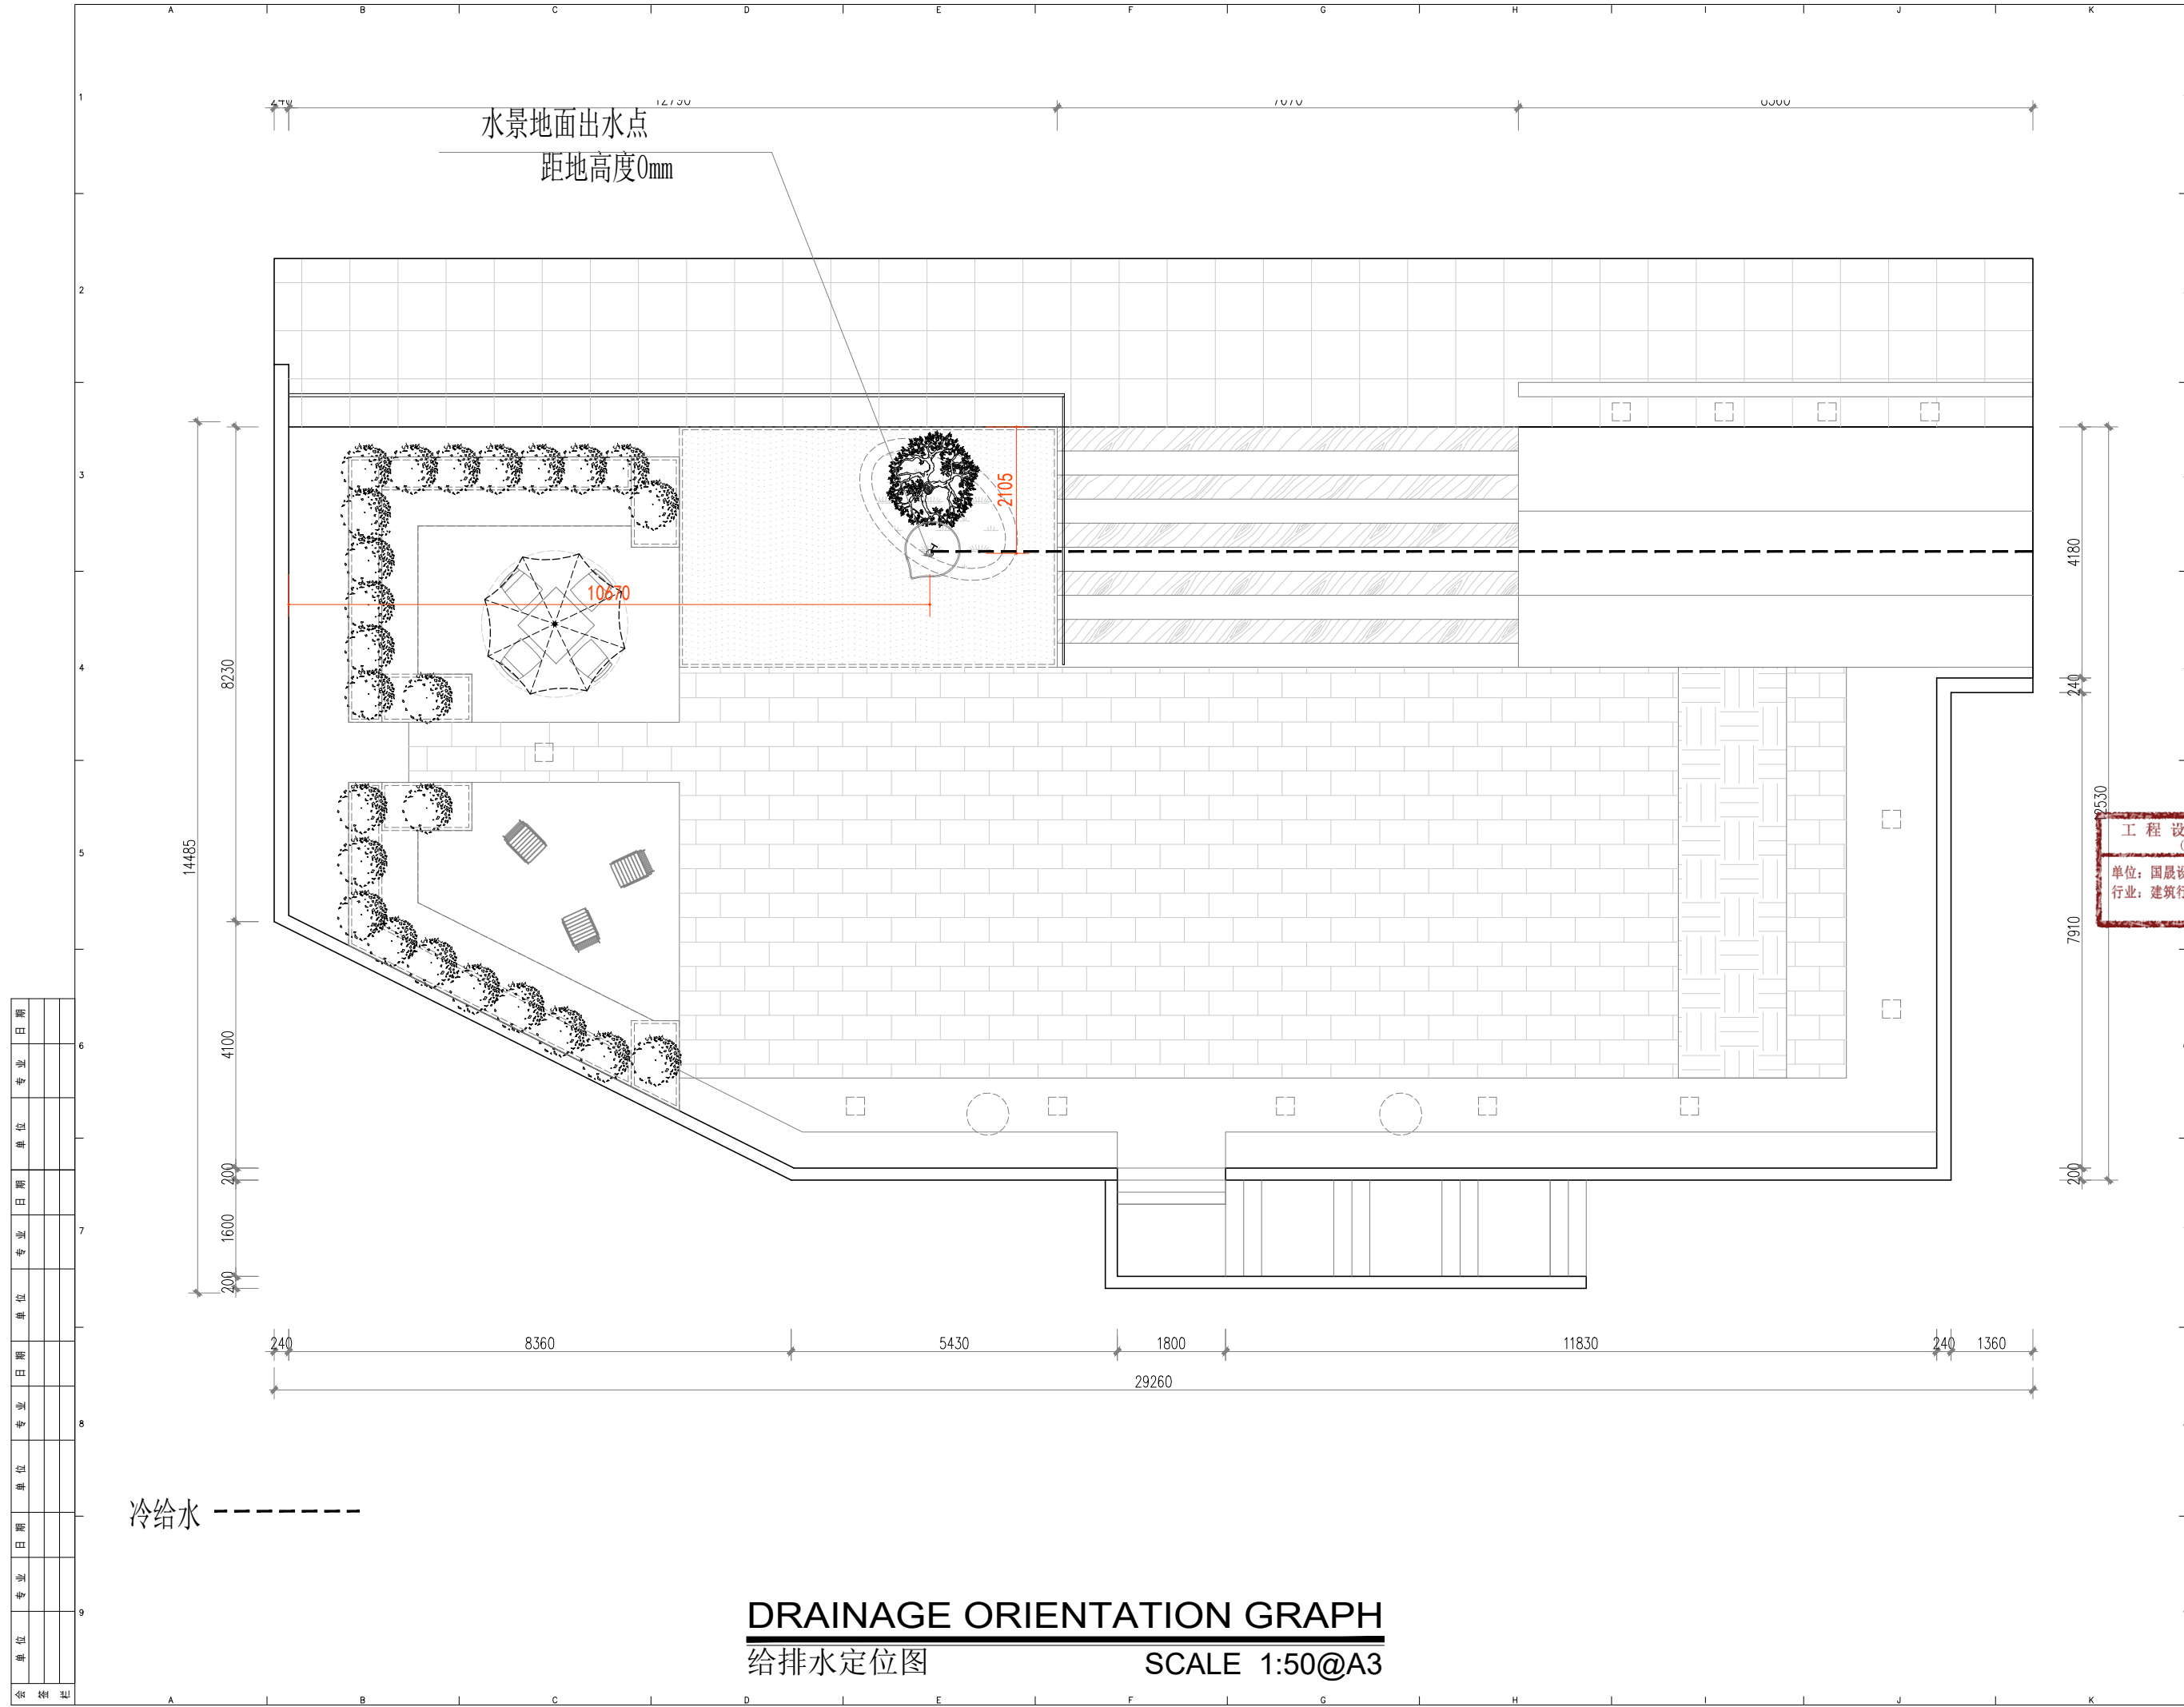

水景地面出水点  
距地高度0mm

冷给水

**DRAINAGE ORIENTATION GRAPH**  
给排水定位图  
SCALE 1:50@A3

日期	
专业	
单位	
日期	
专业	
单位	
日期	
专业	
单位	
日期	
专业	
单位	
日期	
专业	
单位	

REVISIONS	版本	DATE	日期

注：本套图纸为过程版文件  
最终图纸以蓝图版为准



**国异设计有限责任公司**  
Guoyi Design Co., Ltd.  
 建筑行业（建筑工程） 甲级 A161013216  
 市政行业（道路工程） 甲级 A161013216  
 风景园林工程 甲级 A161013216  
 专项工程（室内装饰装修工程） 甲级 A161013216  
 城乡规划编制 甲级 A161013216  
 化工石化医药行业 环境工程 甲级 A161013216  
 公路行业（公路） 乙级 A161013216  
 环境工程 环境工程 乙级 A161013216  
 水利行业 乙级 A161013216  
 城乡规划 甲级 国土空间规划编制 乙级 A161013216  
 工程咨询 乙级 A161013216  
 工程勘察 乙级 A161013216  
 工程测量 乙级 A161013216  
 工程造价 乙级 A161013216

**工程设计出图专用章**  
(有效期至: 2027年01月28日)  
单位: 国异设计有限责任公司  
行业: 建筑行业 建筑工程设计甲级  
证书号: A161013216

版权所有  
施工时须以标注尺寸为准  
施工单位须现场校核尺寸  
如有不符须立即通知设计单位  
This drawing is copyright.  
Contractors shall mark from figured dimensions only  
Contractors must check all dimensions on site  
Contractors must be reported immediately to architects

**会签栏** COUNTERSIGNATURE  
 设计总监: 任慧 PROJECT DIRECTOR  
 部门负责人: 刘良友 DEPT. MANAGER  
 项目负责人: 李国栋 PROJECT DESIGNER  
 设计: 王强 DESIGN  
 制图: 陈国 DRAWN


建设单位: CLIENT

工程名称: PROJECT

图纸名称: DRAWING TITLE  
**给排水定位图**  
DRAINAGE ORIENTATION GRAPH

档案号: Job No  
比例: 1:50@A3 SCALE  
日期: DATE

图纸编号: DRAWING No.  
流水号: SHEET No.  
**P-DG-01**

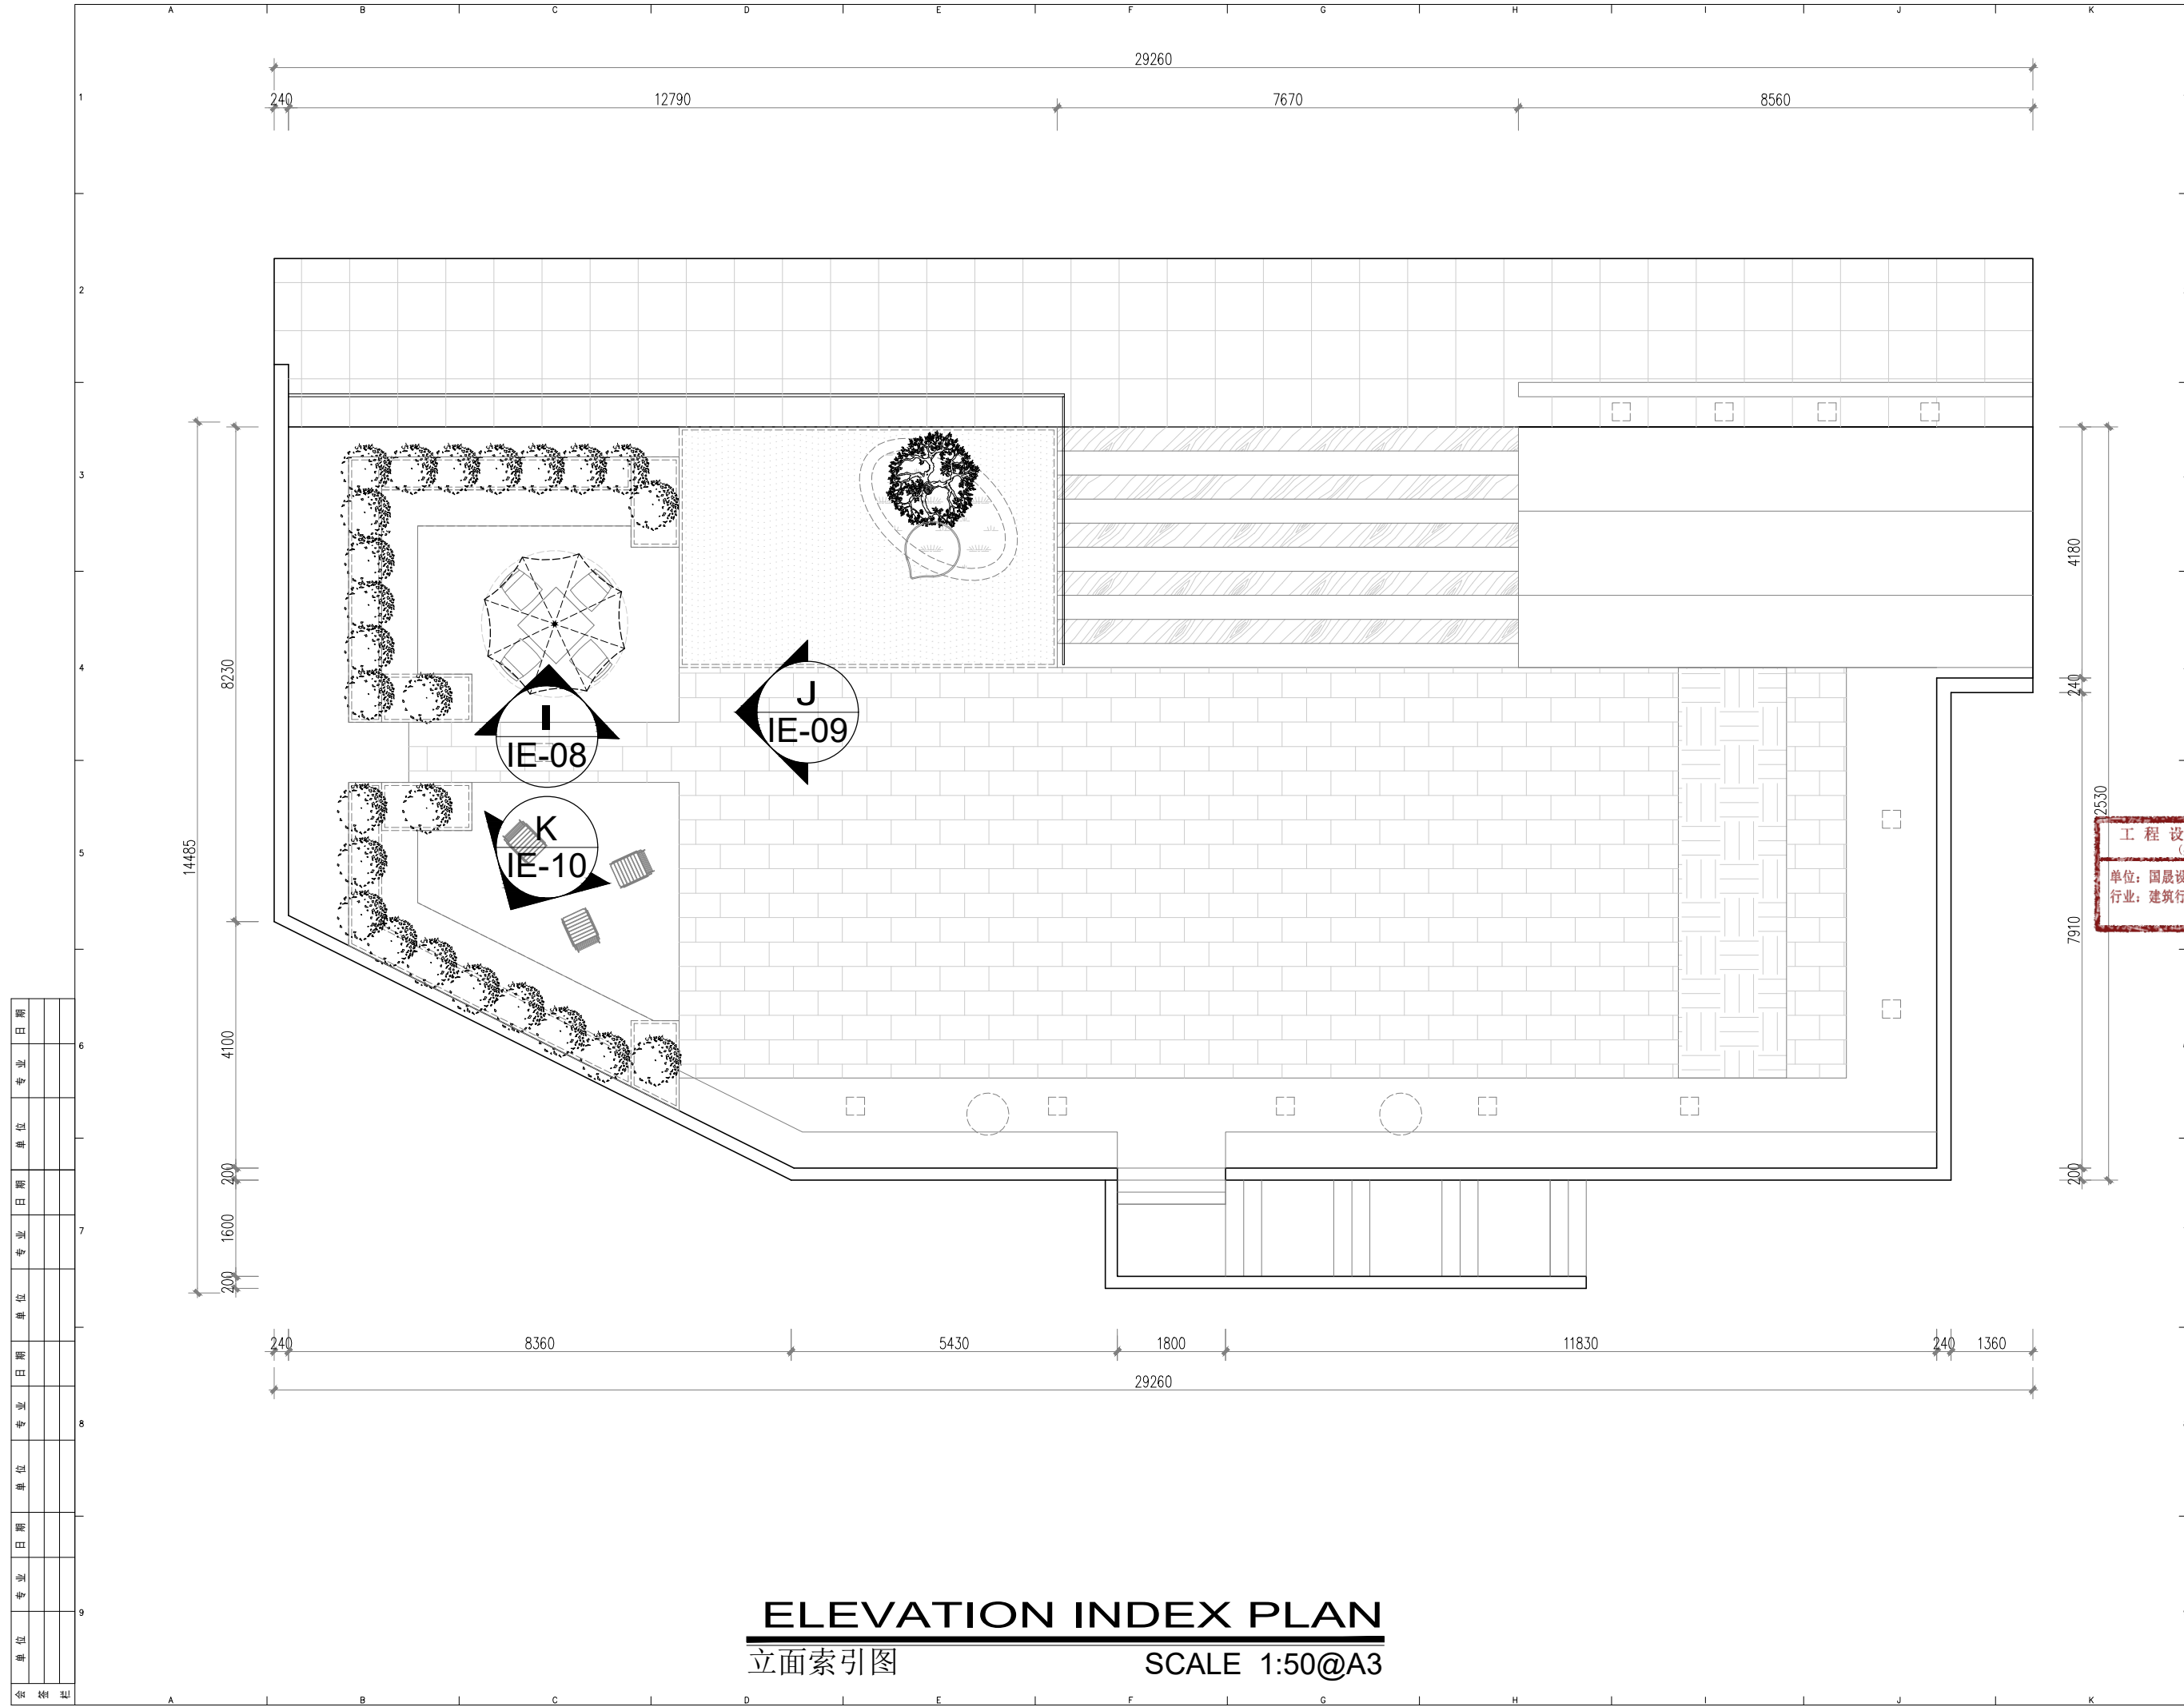

日期	
专业	
单位	
日期	
专业	
单位	
日期	
专业	
单位	
日期	
专业	
单位	
日期	
专业	
单位	
日期	
专业	
单位	

**ELEVATION INDEX PLAN**  
立面索引图 SCALE 1:50@A3

REVISIONS	版本	DATE	日期

注：本套图纸为过程版文件  
最终图纸以蓝图版为准



**国界设计有限责任公司**  
Guojie Design Co., Ltd.  
 建筑行业（建筑工程） 甲级 A161010216  
 市政行业（道路工程） 甲级 A161010216  
 风景园林工程 甲级 A161010216  
 专项工程（室内环境检测工程） 甲级 A161010216  
 城乡规划编制（城乡规划编制资质证书） 乙级 A161010216  
 化工石化医药行业 安全评价 甲级 A161010216  
 公路行业（公路） 乙级 A161010216  
 环境工程 环评工程 甲级 A161010216  
 水利行业 乙级 A161010216  
 城乡规划 甲级 A161010216  
 工程咨询 乙级 A161010216  
 工程造价 乙级 A161010216  
 工程监理 乙级 A161010216

**工程设计出图专用章**  
(有效期至: 2027年01月28日)  
单位: 国界设计有限责任公司  
行业: 建筑行业 建筑工程设计甲级  
证书号: A161010216




施工时须以标注尺寸为准  
施工单位须现场校核尺寸  
如有不符须立即通知设计单位  
This drawing is copyright  
Contractors shall mark from figured dimensions only  
Contractors must check all dimensions on site  
Contractors must be reported immediately to architects

会签栏	COUNTERSIGNATURE
设计总监: 任慧	PROJECT DIRECTOR
部门负责人: 刘良友	DEPT. MANAGER
项目负责人: 李进	PROJECT DESIGNER
设计: 李进	DESIGN
制图: 李进	DRAWN

建设单位:	CLIENT
工程名称:	PROJECT

图纸名称:	DRAWING TITLE
<b>立面索引图</b> ELEVATION INDEX PLAN	
档案号:	Job No
比例:	SCALE
日期:	DATE
图纸编号:	DRAWING No.
流水号:	SHEET No.
<b>P-EI-01</b>	



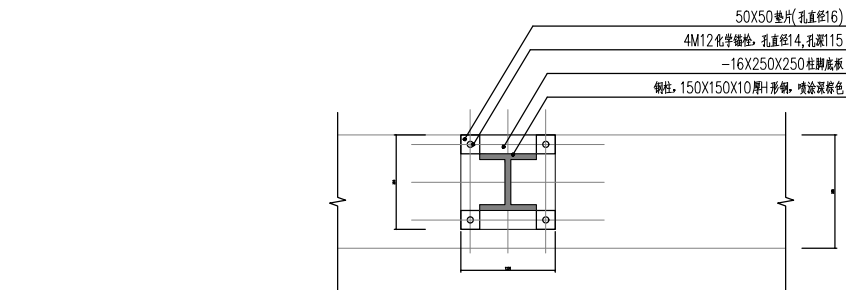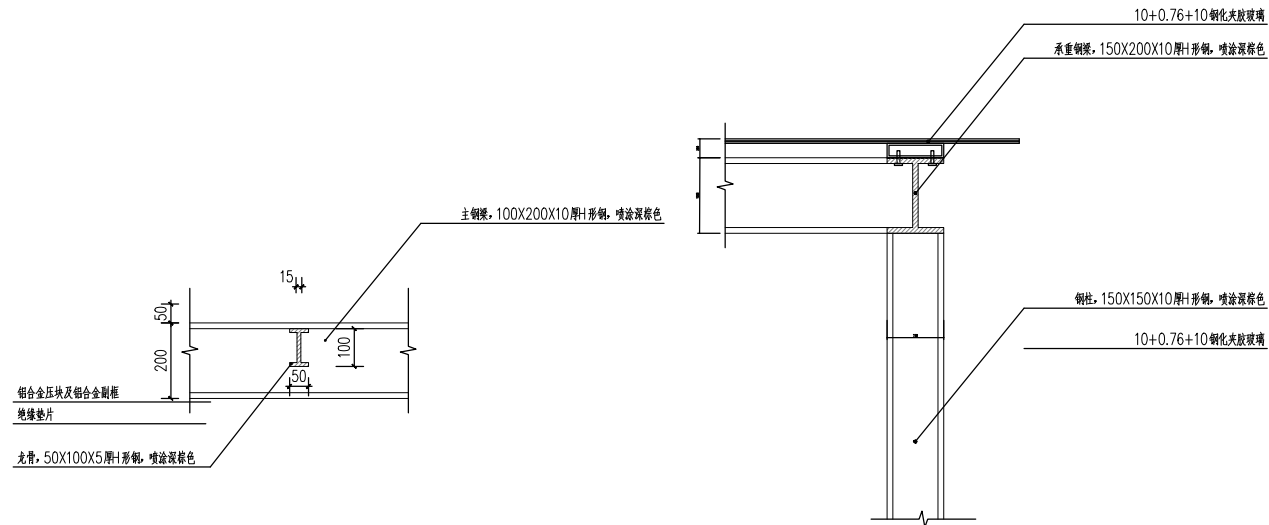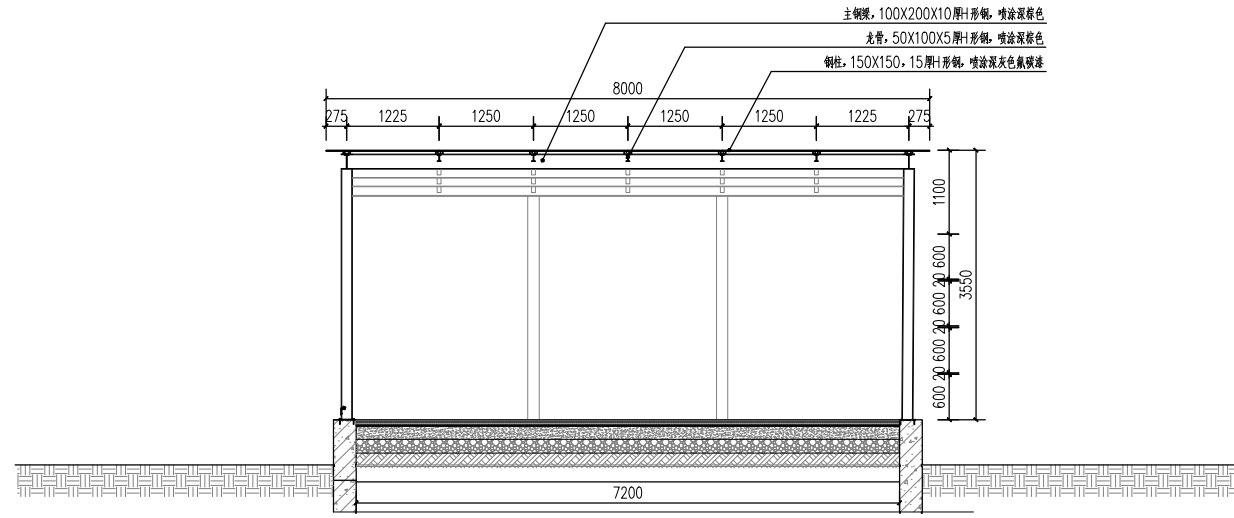

01

REVISIONS	版本	DATE	日期

注：本套图纸为过程版文件  
最终图纸以蓝图版为准



国界设计有限责任公司  
Guojie Design & Engineering Co., Ltd.

建筑工程师 (建筑工程)	甲级	4599412216
造价工程师 (工程造价)	甲级	4599412216
风景园林工程师	甲级	4599412216
消防工程师 (一级消防工程师)	甲级	4599412216
注册建造师 (一级注册建造师)	乙级	328128859
注册监理工程师 (注册监理工程师)	乙级	328128859
注册造价工程师 (注册造价工程师)	乙级	4599412216
注册安全工程师 (注册安全工程师)	乙级	328128859
注册城乡规划师 (注册城乡规划师)	乙级	328128859
注册测绘师 (注册测绘师)	乙级	328128859
注册土木工程师 (岩土) (注册土木工程师)	乙级	328128859
注册公用设备工程师 (暖通空调) (注册公用设备工程师)	乙级	328128859
注册公用设备工程师 (给水排水) (注册公用设备工程师)	乙级	328128859
注册公用设备工程师 (制冷空调) (注册公用设备工程师)	乙级	328128859
注册公用设备工程师 (动力) (注册公用设备工程师)	乙级	328128859
注册公用设备工程师 (机械) (注册公用设备工程师)	乙级	328128859
注册公用设备工程师 (电气) (注册公用设备工程师)	乙级	328128859
注册公用设备工程师 (环保) (注册公用设备工程师)	乙级	328128859
注册公用设备工程师 (其他) (注册公用设备工程师)	乙级	328128859

**工程设计出图专用章**  
(有效期至: 2027年01月28日)

单位: 国界设计有限责任公司  
行业: 建筑行业建筑工程设计甲级  
证书号: A161013216

版权所有  
施工时须以标注尺寸为准  
施工单位须现场校核尺寸  
如有不符须立即通知设计单位  
This drawing is copyright  
Contractors shall mark from figured dimensions only  
Contractors must check all dimensions on site  
Contractors must be reported immediately to architects


会签栏 COUNTERSIGNATURE	
设计总负责人: 任慧	PROJECT DIRECTOR
部门负责人: 刘良友	DEPT. MANAGER
项目负责人: 李进	PROJECT DESIGNER
设计: 李进	DESIGN
制图: 陈国	DRAWN

建设单位:	CLIENT
工程名称:	PROJECT
图纸名称:	DRAWING TITLE

档案号:	Job No
比例:	SCALE
日期:	DATE

图纸编号 DRAWING No.	流水号 SHEET No.
---------------------	------------------

日期	
姓名	
职务	
日期	
姓名	
职务	
日期	
姓名	
职务	
日期	
姓名	
职务	
日期	
姓名	
职务	

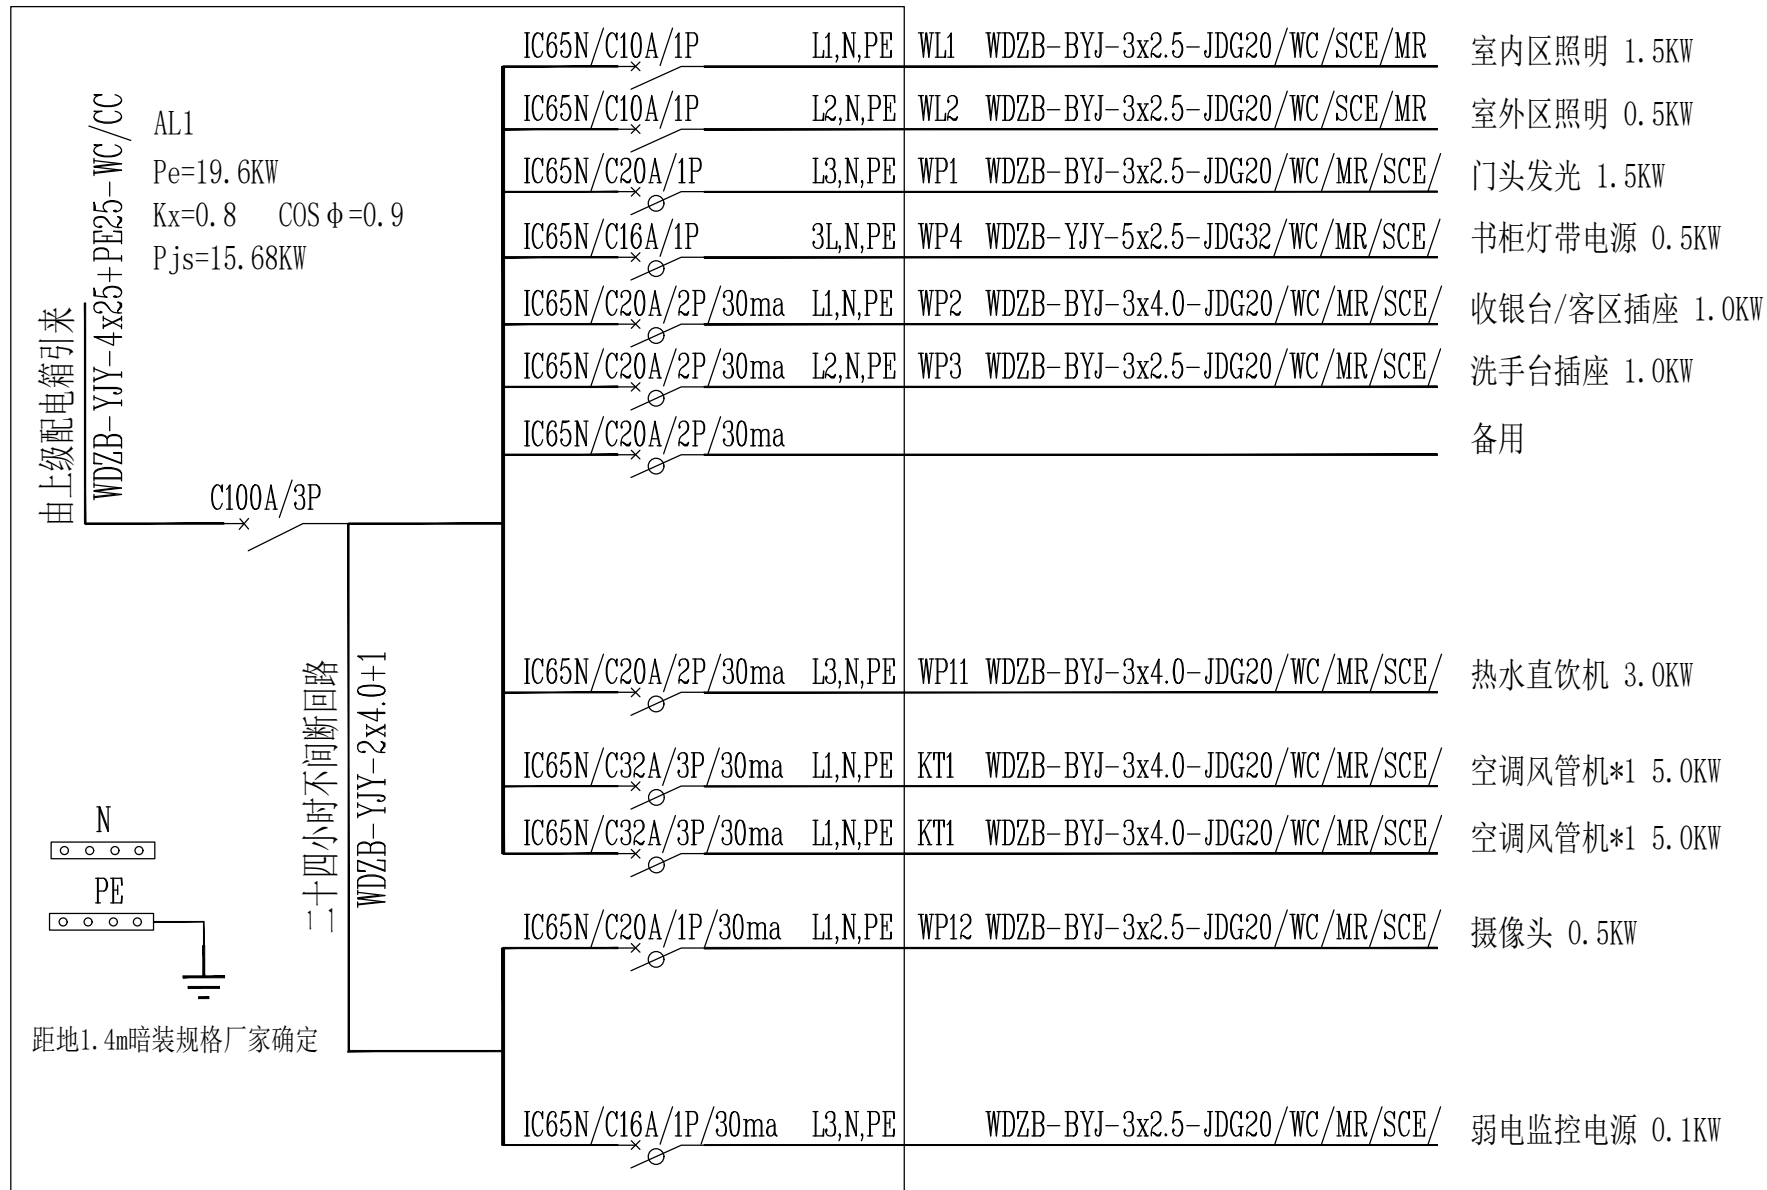


由上级配电箱引来  
WDZB-YJY-4x25+PE25-WC/CC  
AL1  
Pe=19.6KW  
Kx=0.8 COSφ=0.9  
Pjs=15.68KW

距地1.4m暗装规格厂家确定

WDZB-YJY-2x4.0+1  
二十四小时不间断回路

N  
PE

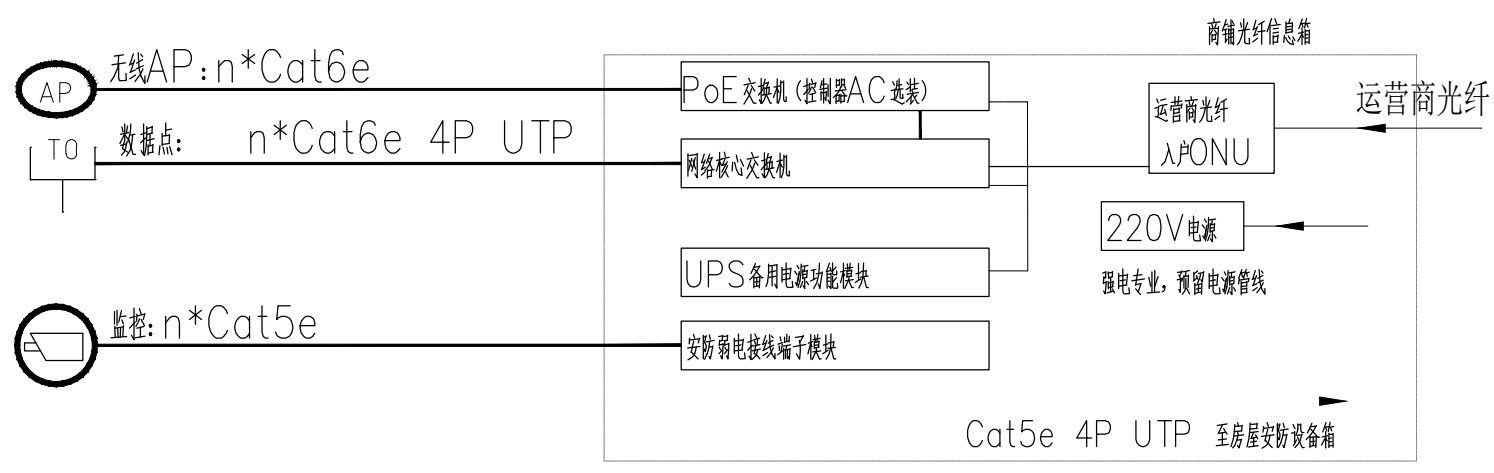

注: 监控, 无线AP等末端设备采用PoE供电方式, 弱电线缆均穿电气PVC管暗敷。

**强电系统图**  
比例: 1:55@A3

日期	
专业	
单位	
日期	
专业	
单位	
日期	
专业	
单位	
日期	
专业	
单位	
日期	
专业	
单位	


REVISIONS	版本	DATE	日期

注: 本套图纸为过程版文件  
最终图纸以蓝图版为准



**国界设计有限责任公司**  
Guojie Design Co., Ltd.

建筑行业 (建筑工程): 甲级 A161013216  
建筑行业 (建筑装饰工程): 甲级 A161013216  
建筑行业 (城乡规划工程): 甲级 A161013216  
建筑行业 (城市规划设计): 乙级 A201120609  
建筑行业 (岩土工程): 乙级 A201120609  
建筑行业 (人防工程): 乙级 A201120609  
建筑行业 (消防设施工程): 乙级 A201120609  
建筑行业 (环保工程): 乙级 A201120609  
建筑行业 (市政公用工程): 乙级 A201120609  
建筑行业 (水利水电工程): 乙级 A201120609  
建筑行业 (通信工程): 乙级 A201120609

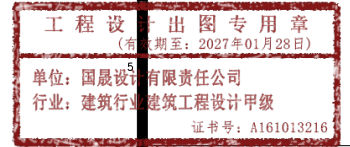

版权所有  
施工时须以标注尺寸为准  
施工单位须现场校核尺寸  
如有不符须立即通知设计单位  
This drawing is copyright.  
Contractors shall mark from figured dimensions only  
Contractors must check all dimensions on site  
Contractors must be reported immediately to architects

会签栏 COUNTERSIGNATURE

设计总监: 任慧 PROJECT DIRECTOR  
部门负责人: 刘良友 DEPT. MANAGER  
项目负责人: 李进波 PROJECT DESIGNER  
设计: 李进波 DESIGN  
制图: 陈国 DRAWN

建设单位: CLIENT

工程名称: PROJECT

图纸名称: DRAWING TITLE

档案号: Job No  
比例: SCALE  
日期: DATE

图纸编号: DRAWING No.  
流水号: SHEET No.

PT 01  
PAINT  
艺术清漆


成品踢脚线

PT 01  
PAINT  
艺术清漆


WD 01  
WOOD FINISH  
3mm白蜡木饰面

WD 01  
WOOD FINISH  
3mm白蜡木饰面

PT 01  
PAINT  
艺术清漆

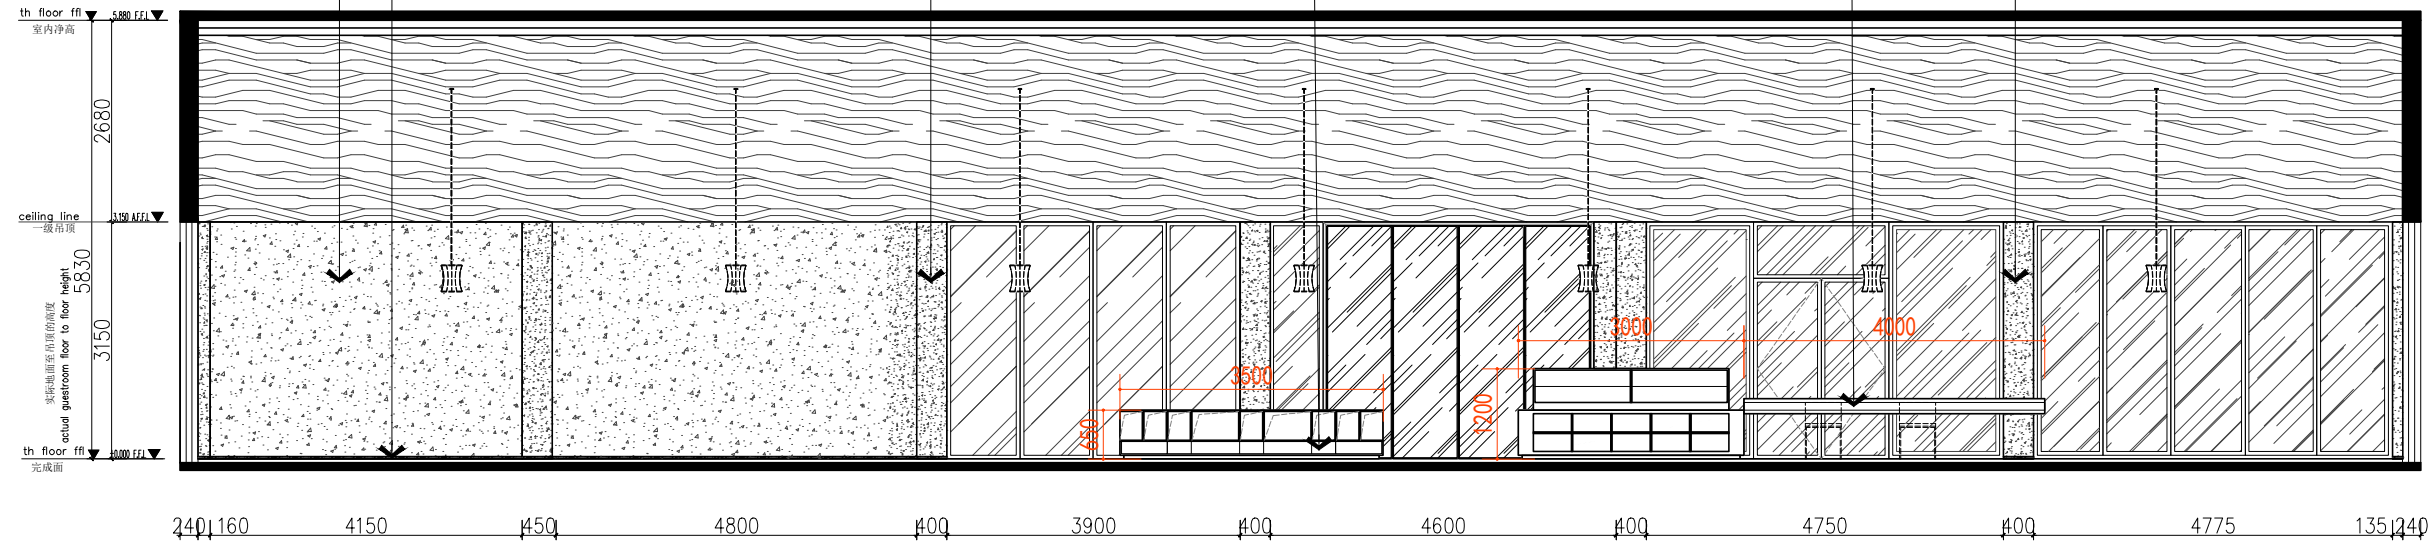


B ELEVATION  
EI-01 立面图 SCALE 1:100

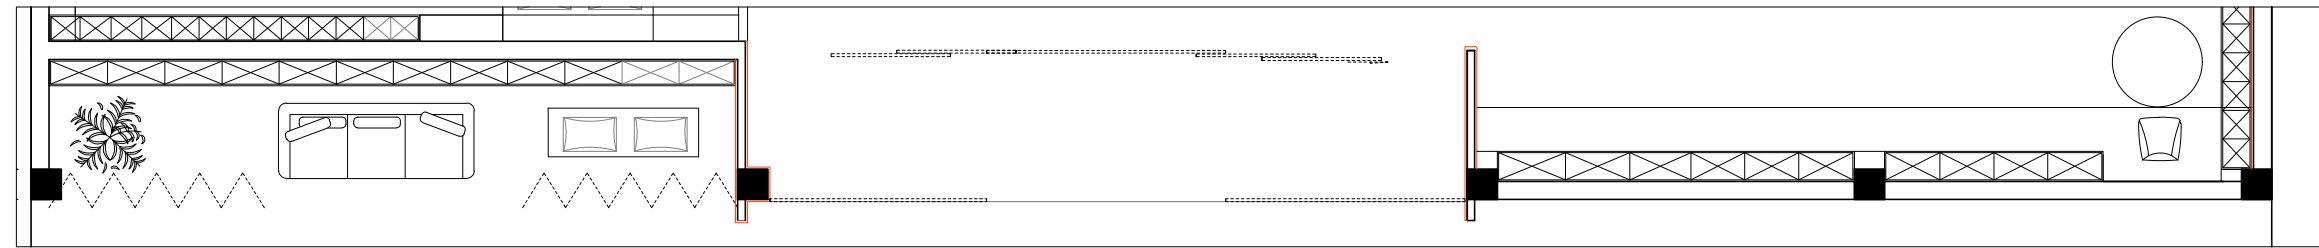

轨道折叠门

PT 01  
PAINT  
艺术清漆

ST 01  
STONE FINSH  
文化石

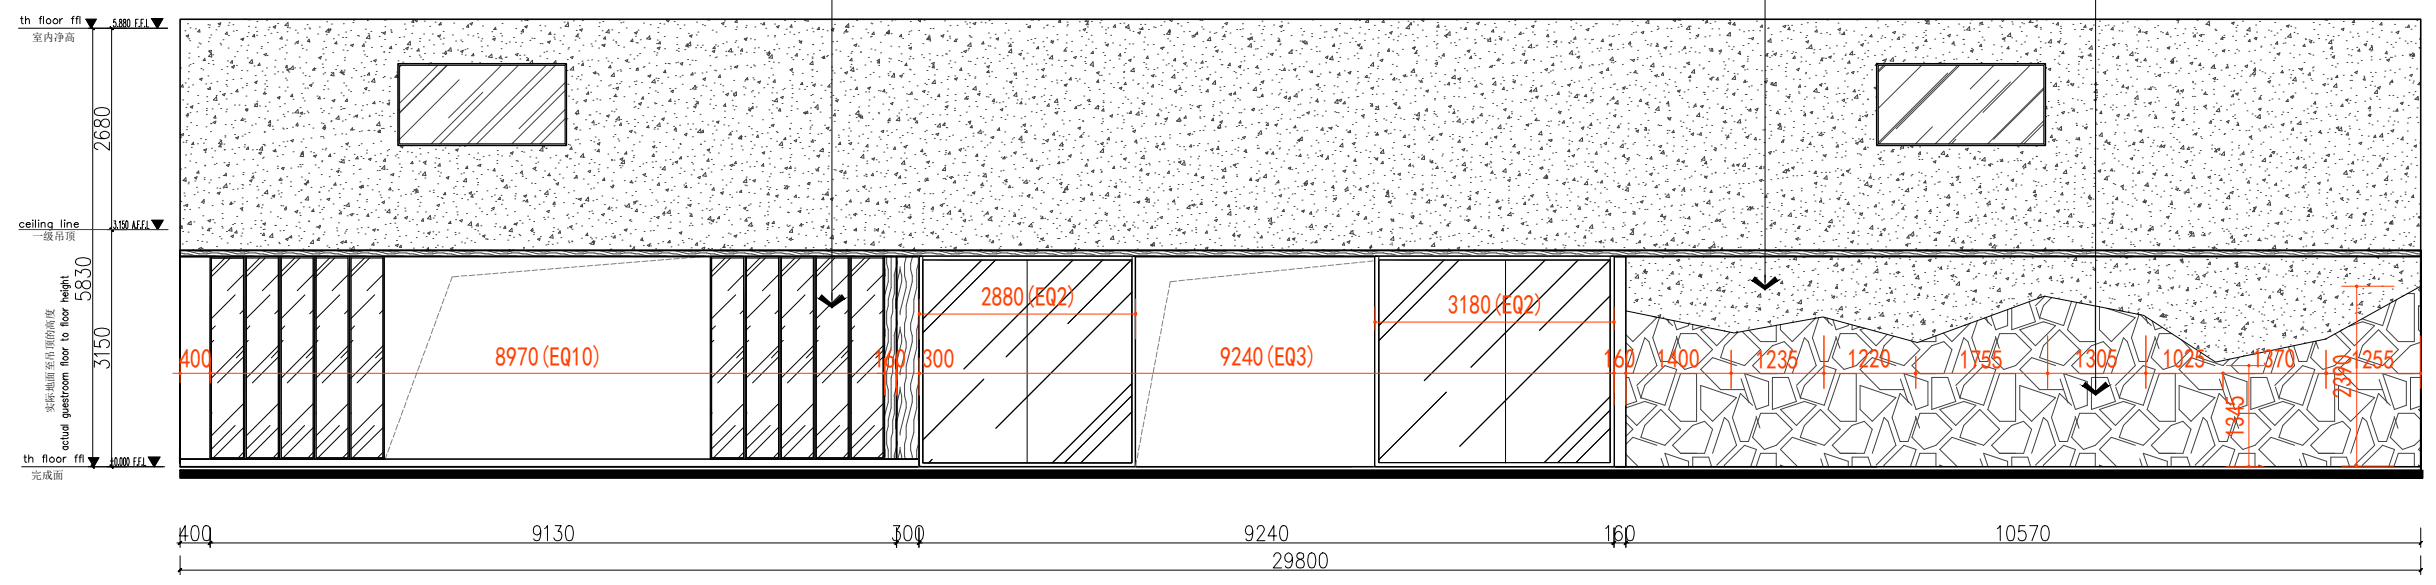

A ELEVATION  
EI-01 立面图 SCALE 1:100

Table with 2 columns: REVISIONS, DATE

注：本套图纸为过程版文件  
最终图纸以蓝图版为准



国邦设计有限责任公司  
Guobang Design Co., Ltd.  
建筑行业 (建筑工程) 甲级 A161013216  
市政行业 (道路工程) 甲级 A161013216  
风景园林工程 甲级 A161013216  
环境工程 (水污染防治工程) 甲级 A161013216  
电力行业 (送电、变配电、新能源发电) 乙级 A201128659  
化工石化医药行业 建筑行业 机械行业 农林行业 乙级 A201128659  
公路行业 (公路) 乙级 A161013216  
环境工程 照明工程 人防工程 乙级 A201128659  
水利行业 丙级 A201128659  
城乡规划 甲级 自资质甲字2800797 工程勘察 乙级 A201101045  
工程造价 乙级 Z12101010386 工程造价 乙级 A20101119  
工程竣工 乙级 A20101119 工程竣工 乙级 A20101119

工程设计出图专用章  
(有效期至: 2027年01月28日)  
单位: 国邦设计有限责任公司  
行业: 建筑行业建筑工程设计甲级  
证书号: A161013216

版权所有  
施工时须以标注尺寸为准  
施工单位须现场校核尺寸  
如有不符须立即通知设计单位  
This drawing is copyright  
Contractors shall mark from figured dimensions only  
Contractors must check all dimensions on site  
Contractors must be reported immediately to architects

会签栏 COUNTERSIGNATURE  
设计总监: 任慧 PROJECT DIRECTOR  
部门负责人: 刘良友 DEPT. MANAGER  
项目负责人: 李进波 PROJECT DESIGNER  
设计: 李进波 DESIGN  
制图: 陈国 DRAWN

建设单位: CLIENT

工程名称: PROJECT

图纸名称: DRAWING TITLE  
立面图  
ELEVATION

档案号: Job No  
比例: 1:100@A3 SCALE  
日期: DATE

图纸编号: DRAWING No.  
流水号: SHEET No.  
IE-01


Table with 4 columns: 专业, 单位, 日期, 审核









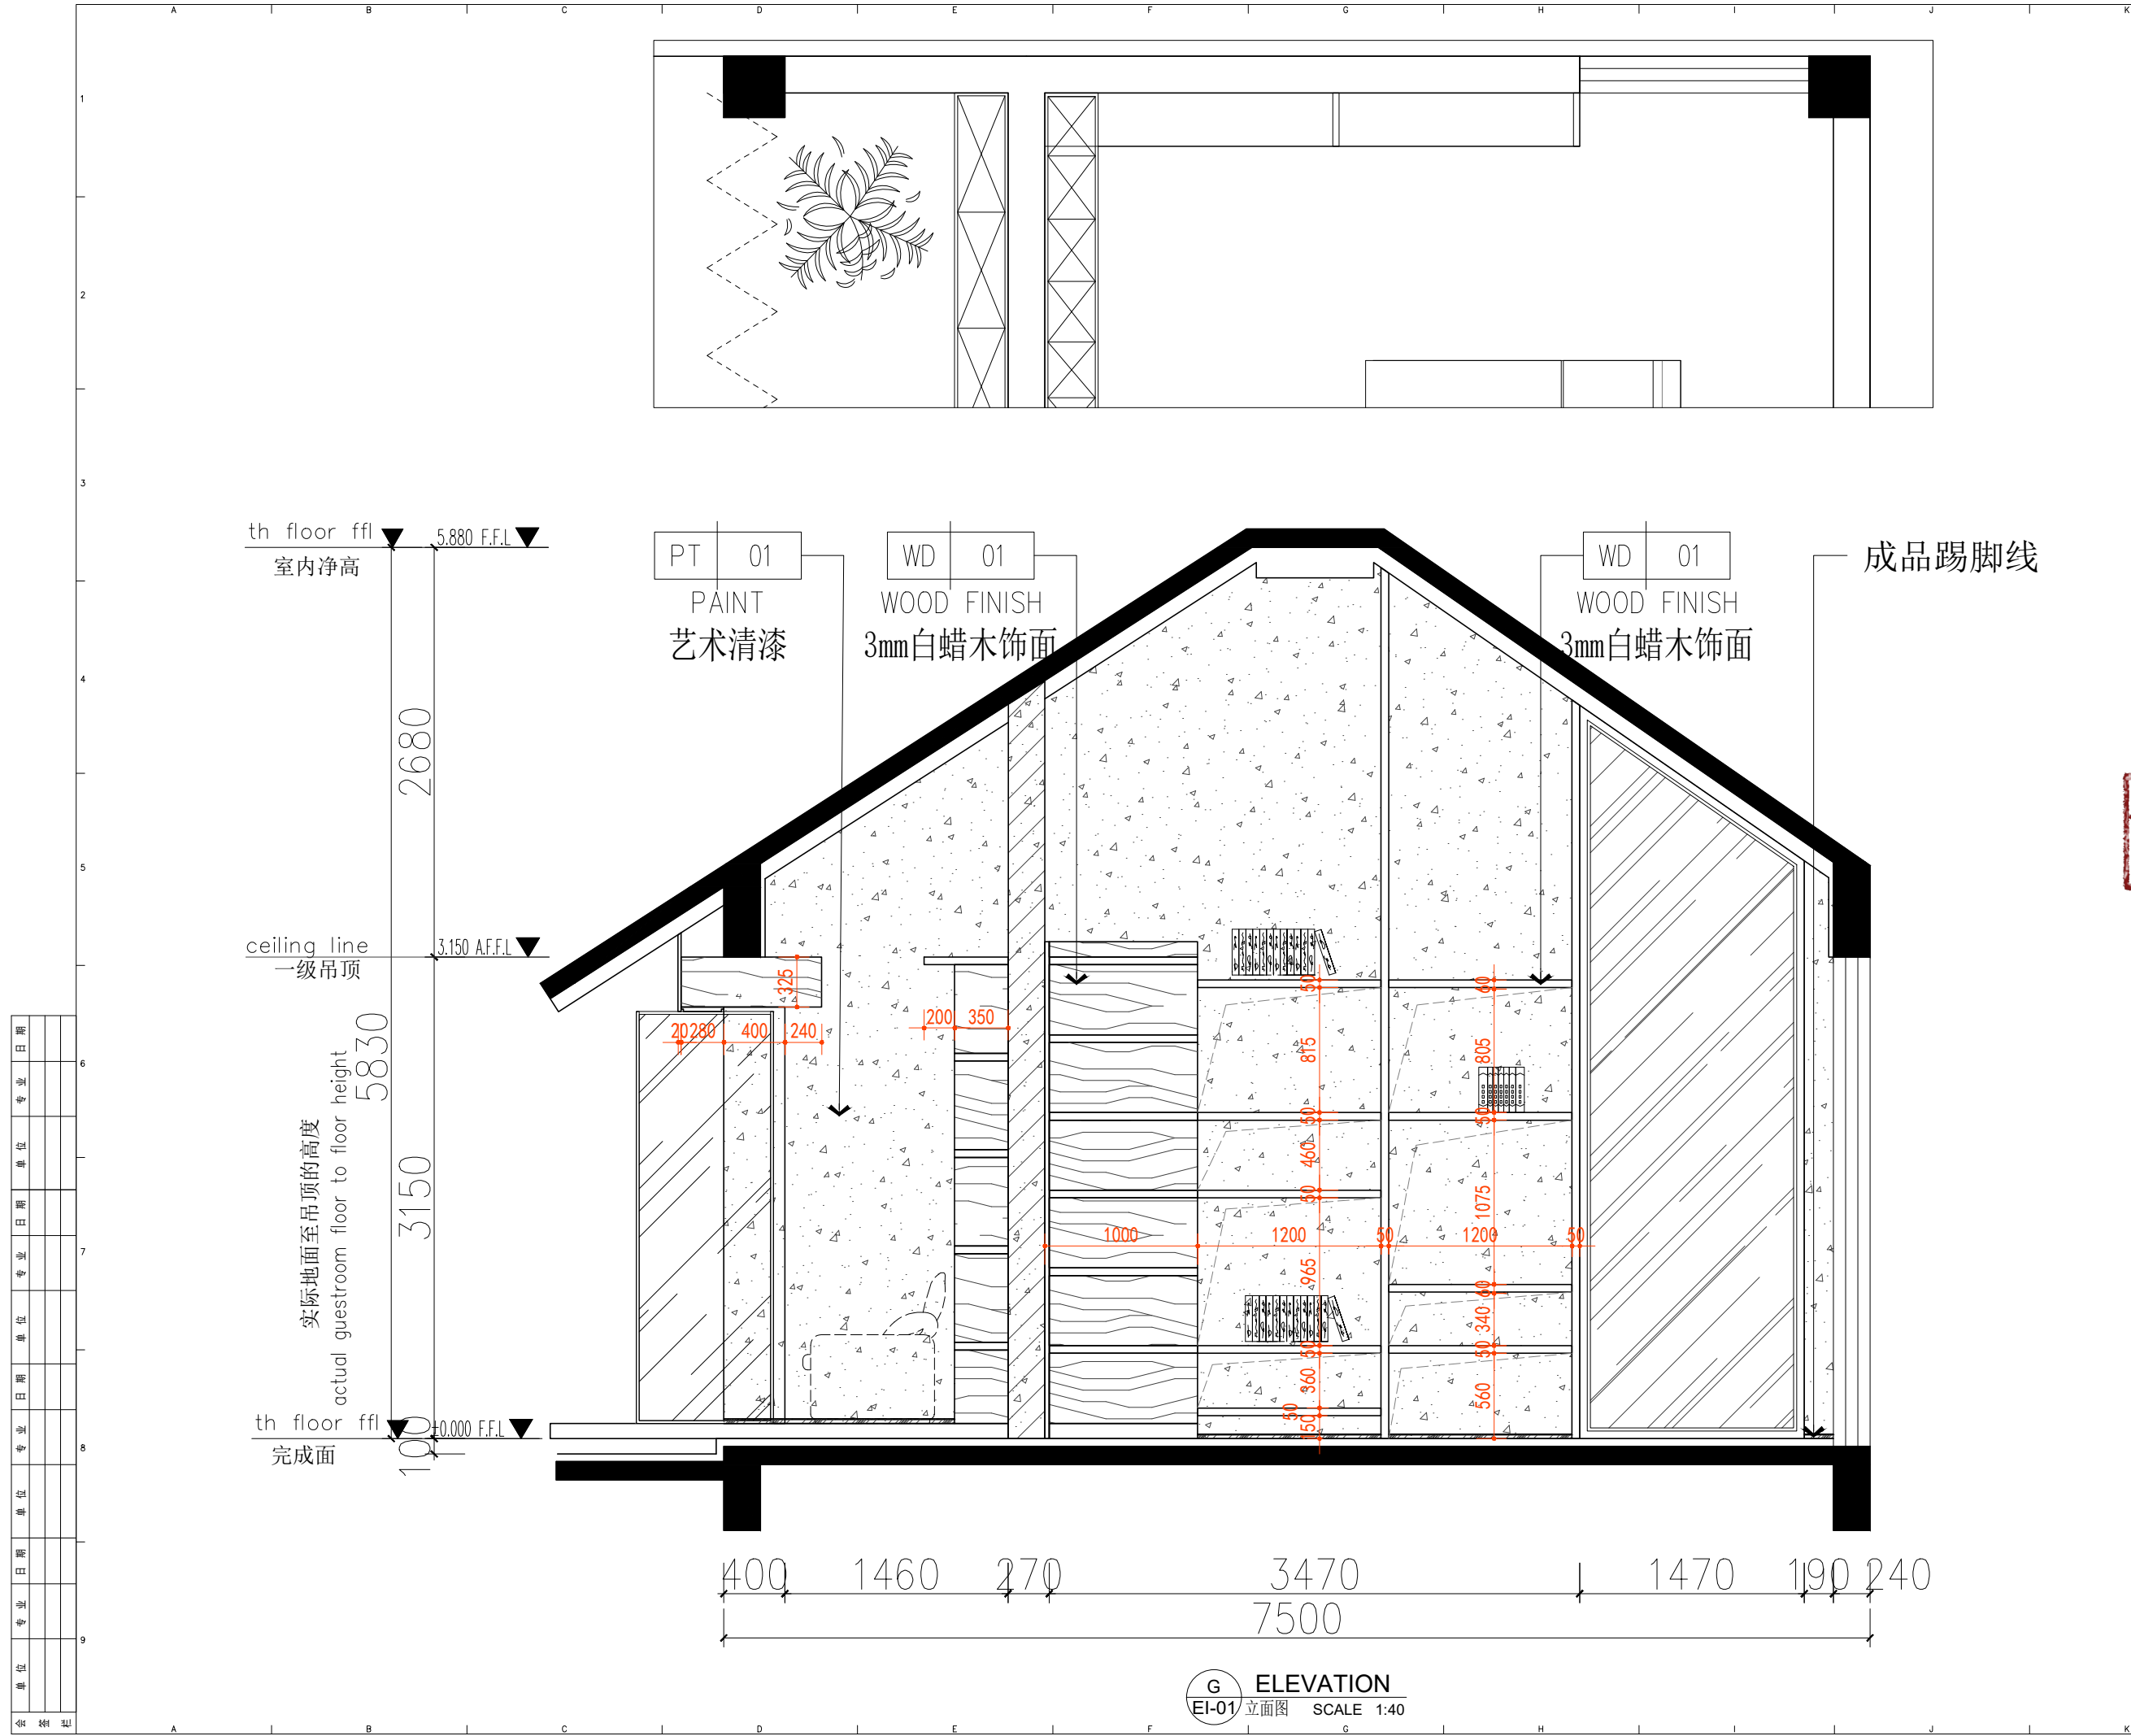

日期	
专业	
单位	
日期	
专业	
单位	
日期	
专业	
单位	
日期	
专业	
单位	

REVISIONS	版本	DATE	日期

注：本套图纸为过程版文件  
最终图纸以蓝图版为准



**国界设计有限责任公司**  
Guojie Design Co., Ltd.

建筑行业（建筑工程） 甲级 A161013216  
 市政行业（道路工程） 甲级 A161013216  
 风景园林工程 甲级 A161013216  
 环境工程（水污染处理工程） 甲级 A161013216  
 电力行业（送电、变配电工程、新能源发电） 乙级 A201128659  
 化工石化医药行业、冶金行业、机械行业、农林行业 乙级 A201128659  
 公路行业（公路） 乙级 A161013216  
 环境工程 照明工程 人防工程 乙级 A201128659  
 水利行业 丙级 A201128659  
 城乡规划 甲级 自资质甲字2800797 工程勘察 乙级 A201110145  
 工程造价 乙级 Z121061010386 工程造价 乙级 Z1210610119  
 工程竣工 乙级 Z121061010386 工程竣工 乙级 Z121061010386

**工程设计 出图专用章**  
(有效期至: 2027年01月28日)

单位: 国界设计有限责任公司  
 行业: 建筑行业 建筑工程设计甲级  
 证书号: A161013216

版权所有  
 施工时须以标注尺寸为准  
 施工单位须现场校核尺寸  
 如有不符须立即通知设计单位  
 This drawing is copyright  
 Contractors shall mark form figured dimensions only  
 Contractors must check all dimensions on site  
 Contractors must be reported immediately to architects

会签栏	COUNTERSIGNATURE
设计总监: 任慧	PROJECT DIRECTOR
部门负责人: 刘良友	DEPT. MANAGER
项目负责人: 李博	PROJECT DESIGNER
设计: 王进	DESIGN
制图: 陈国	DRAWN

建设单位: CLIENT

工程名称: PROJECT

图纸名称: DRAWING TITLE


**立面图**  
ELEVATION

档案号: Job No  
 比例: 1:40@A3 SCALE  
 日期: DATE

图纸编号: DRAWING No.  
 SHEET No.:  
**IE-06**

**G ELEVATION**  
EI-01 立面图 SCALE 1:40



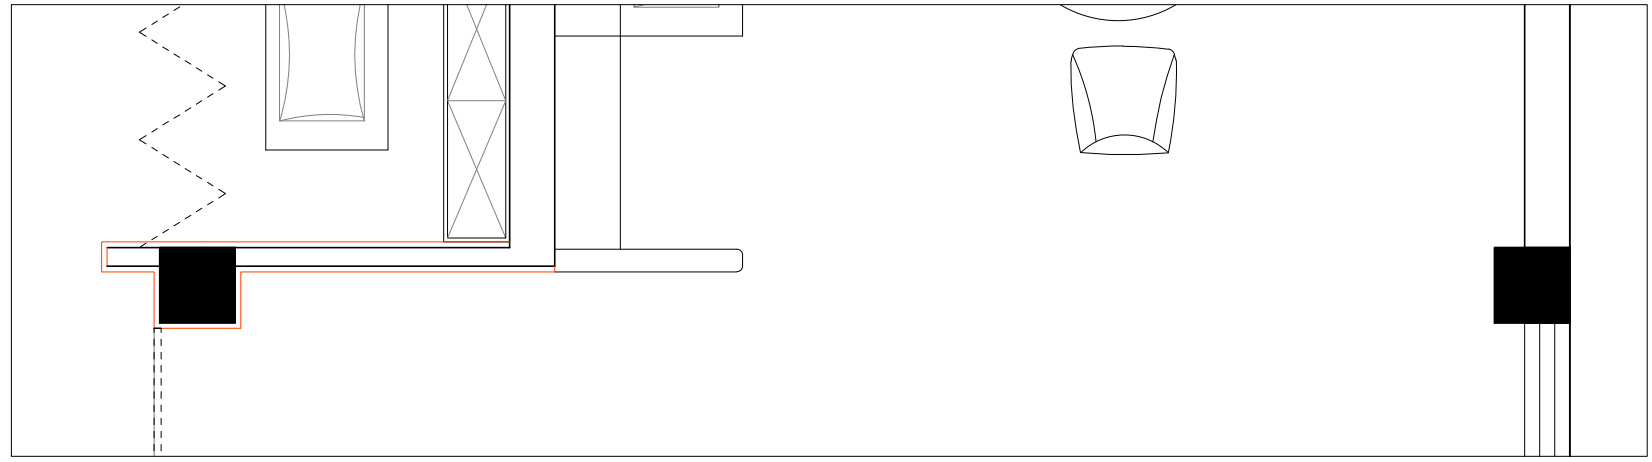

REVISIONS	版本	DATE	日期

注：本套图纸为过程版文件  
最终图纸以蓝图版为准



国界设计有限责任公司  
Guojie Design Co., Ltd.

建筑行业（建筑工程）	甲级	A161013216
市政行业（道路工程）	甲级	A161013216
风景园林工程	甲级	A161013216
环境工程（水污染防治工程）	甲级	A161013216
电力行业（送电、变配电、风力发电、新能源发电）	乙级	A201128659
化工石化医药行业 安全行业 机械行业 农林行业	乙级	A201128659
公路行业（公路）	乙级	A161013216
环境工程 照明工程 人防工程	乙级	A201128659
水利行业	丙级	A201128659
城乡规划	甲级	自颁编号字20060797
工程勘察	乙级	A201110145
工程造价	乙级	202010119
工程咨询	乙级	Z121061010386
工程施工	二级	A201122700

工程设计出图专用章  
(有效期至: 2027年01月28日)  
单位: 国界设计有限责任公司  
行业: 建筑行业 建筑工程设计甲级  
版权所有 证书号: A161013216

施工单位须现场校核尺寸  
如有不符须立即通知设计单位  
This drawing is copyright  
Contractors shall mark form figured dimensions only  
Contractors must check all dimensions on site  
Contractors must be reported immediately to architects

会签栏 COUNTERSIGNATURE

设计总监: 任慧 PROJECT DIRECTOR

部门负责人: 刘良友 DEPT. MANAGER

项目负责人: 李进 PROJECT DESIGNER

设计: 李进 DESIGN

制图: 陈国 DRAWN

建设单位: CLIENT

工程名称: PROJECT

图纸名称: DRAWING TITLE

立面图

ELEVATION

档案号: Job No

比例: 1:40@A3 SCALE

日期: DATE

图纸编号: DRAWING No.

流水号: SHEET No.

IE-07

日期	专业	单位

th floor ffl 5.880 F.F.L  
室内净高

ceiling line 3.150 A.F.F.L  
一级吊顶

th floor ffl 0.000 F.F.L  
完成面

实际地面至吊顶的高度  
actual guestroom floor to floor height  
5830

2680

3150

PT 01  
PAINT  
艺术清漆

WD 01  
WOOD FINISH  
3mm白蜡木饰面

WD 01  
WOOD FINISH  
3mm白蜡木饰面


725 355  
250 280 1450 280 50

250 460 490 300 1880 2200

650

250 460 2670 4000 160 240  
7780

H ELEVATION  
EI-01 立面图 SCALE 1:40

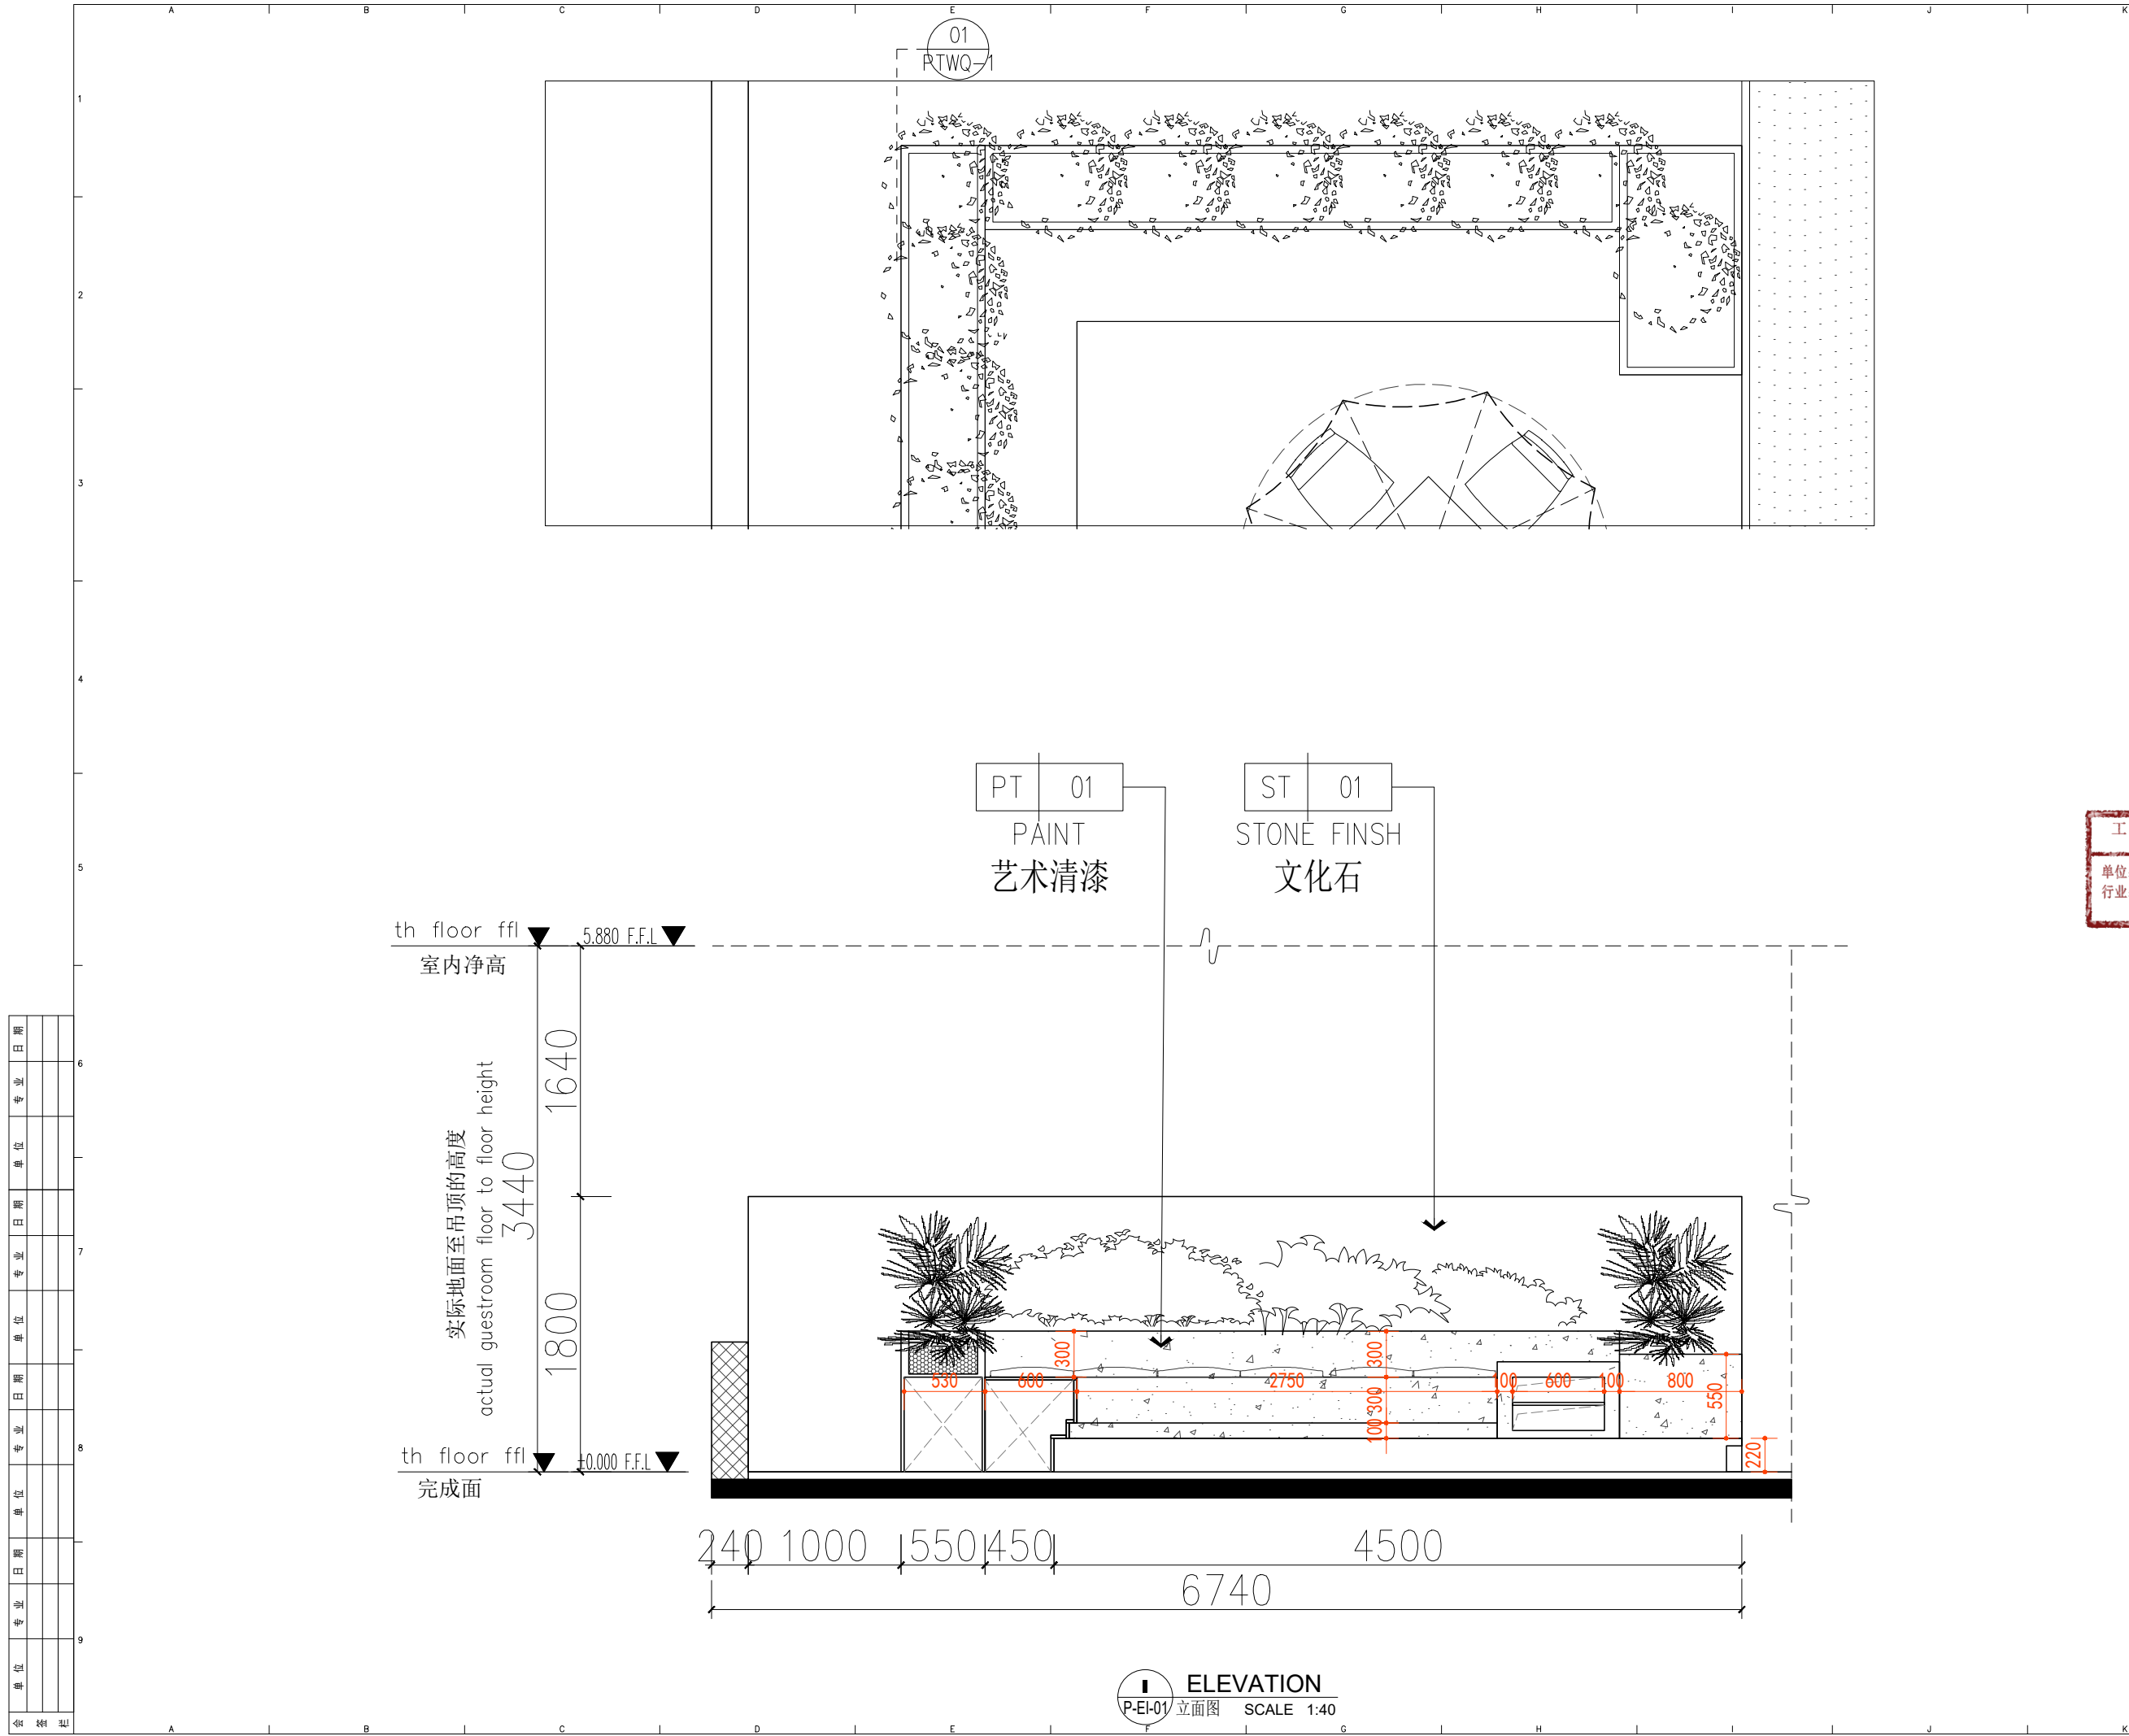

日期	
专业	
单位	
日期	
专业	
单位	
日期	
专业	
单位	
日期	
专业	
单位	

REVISIONS	版本	DATE	日期

注：本套图纸为过程版文件  
最终图纸以蓝图版为准



**国界设计有限责任公司**  
Guojie Design Co., Ltd.

建筑行业（建筑工程） 甲级 A161013216  
 市政行业（道路工程） 甲级 A161013216  
 风景园林工程 甲级 A161013216  
 环境工程（水污染处理工程） 甲级 A161013216  
 电力行业（送电、变配电、新能源发电） 乙级 A201128659  
 化工石化医药行业 建筑行业 机械行业 农林行业 乙级 A201128659  
 公路行业（公路） 乙级 A161013216  
 环境工程 照明工程 人防工程 乙级 A201128659  
 水利行业 丙级 A201128659  
 城乡规划 甲级 自资质编号23010797 工程勘察 乙级 A201110145  
 工程造价 乙级 Z121201010386 工程造价 乙级 3020110119  
 工程施工 乙级 0201322200 工程施工 乙级 0201322200

**工程设计出图专用章**  
(有效期至 2027年01月28日)

单位：国界设计有限责任公司  
 行业：建筑行业建筑设计甲级  
 证书号：A161013216

版权所有  
 施工时须以标注尺寸为准  
 施工单位须现场校核尺寸  
 如有不符须立即通知设计单位  
 This drawing is copyright  
 Contractors shall mark from figured dimensions only  
 Contractors must check all dimensions on site  
 Contractors must be reported immediately to architects

**会签栏** COUNTERSIGNATURE

设计总监: *任慧* PROJECT DIRECTOR  
 部门负责人: *刘良友* DEPT. MANAGER  
 项目负责人: *李进* PROJECT DESIGNER  
 设计: *李进* DESIGN  
 制图: *李进* DRAWN

建设单位: CLIENT

工程名称: PROJECT

图纸名称: DRAWING TITLE  
**立面图**  
**ELEVATION**


档案号: Job No  
 比例: 1:40@A3 SCALE  
 日期: DATE

图纸编号: DRAWING No.:  
 SHEET No.:  
**IE-08**

**ELEVATION**  
 P-EI-01 立面图 SCALE 1:40





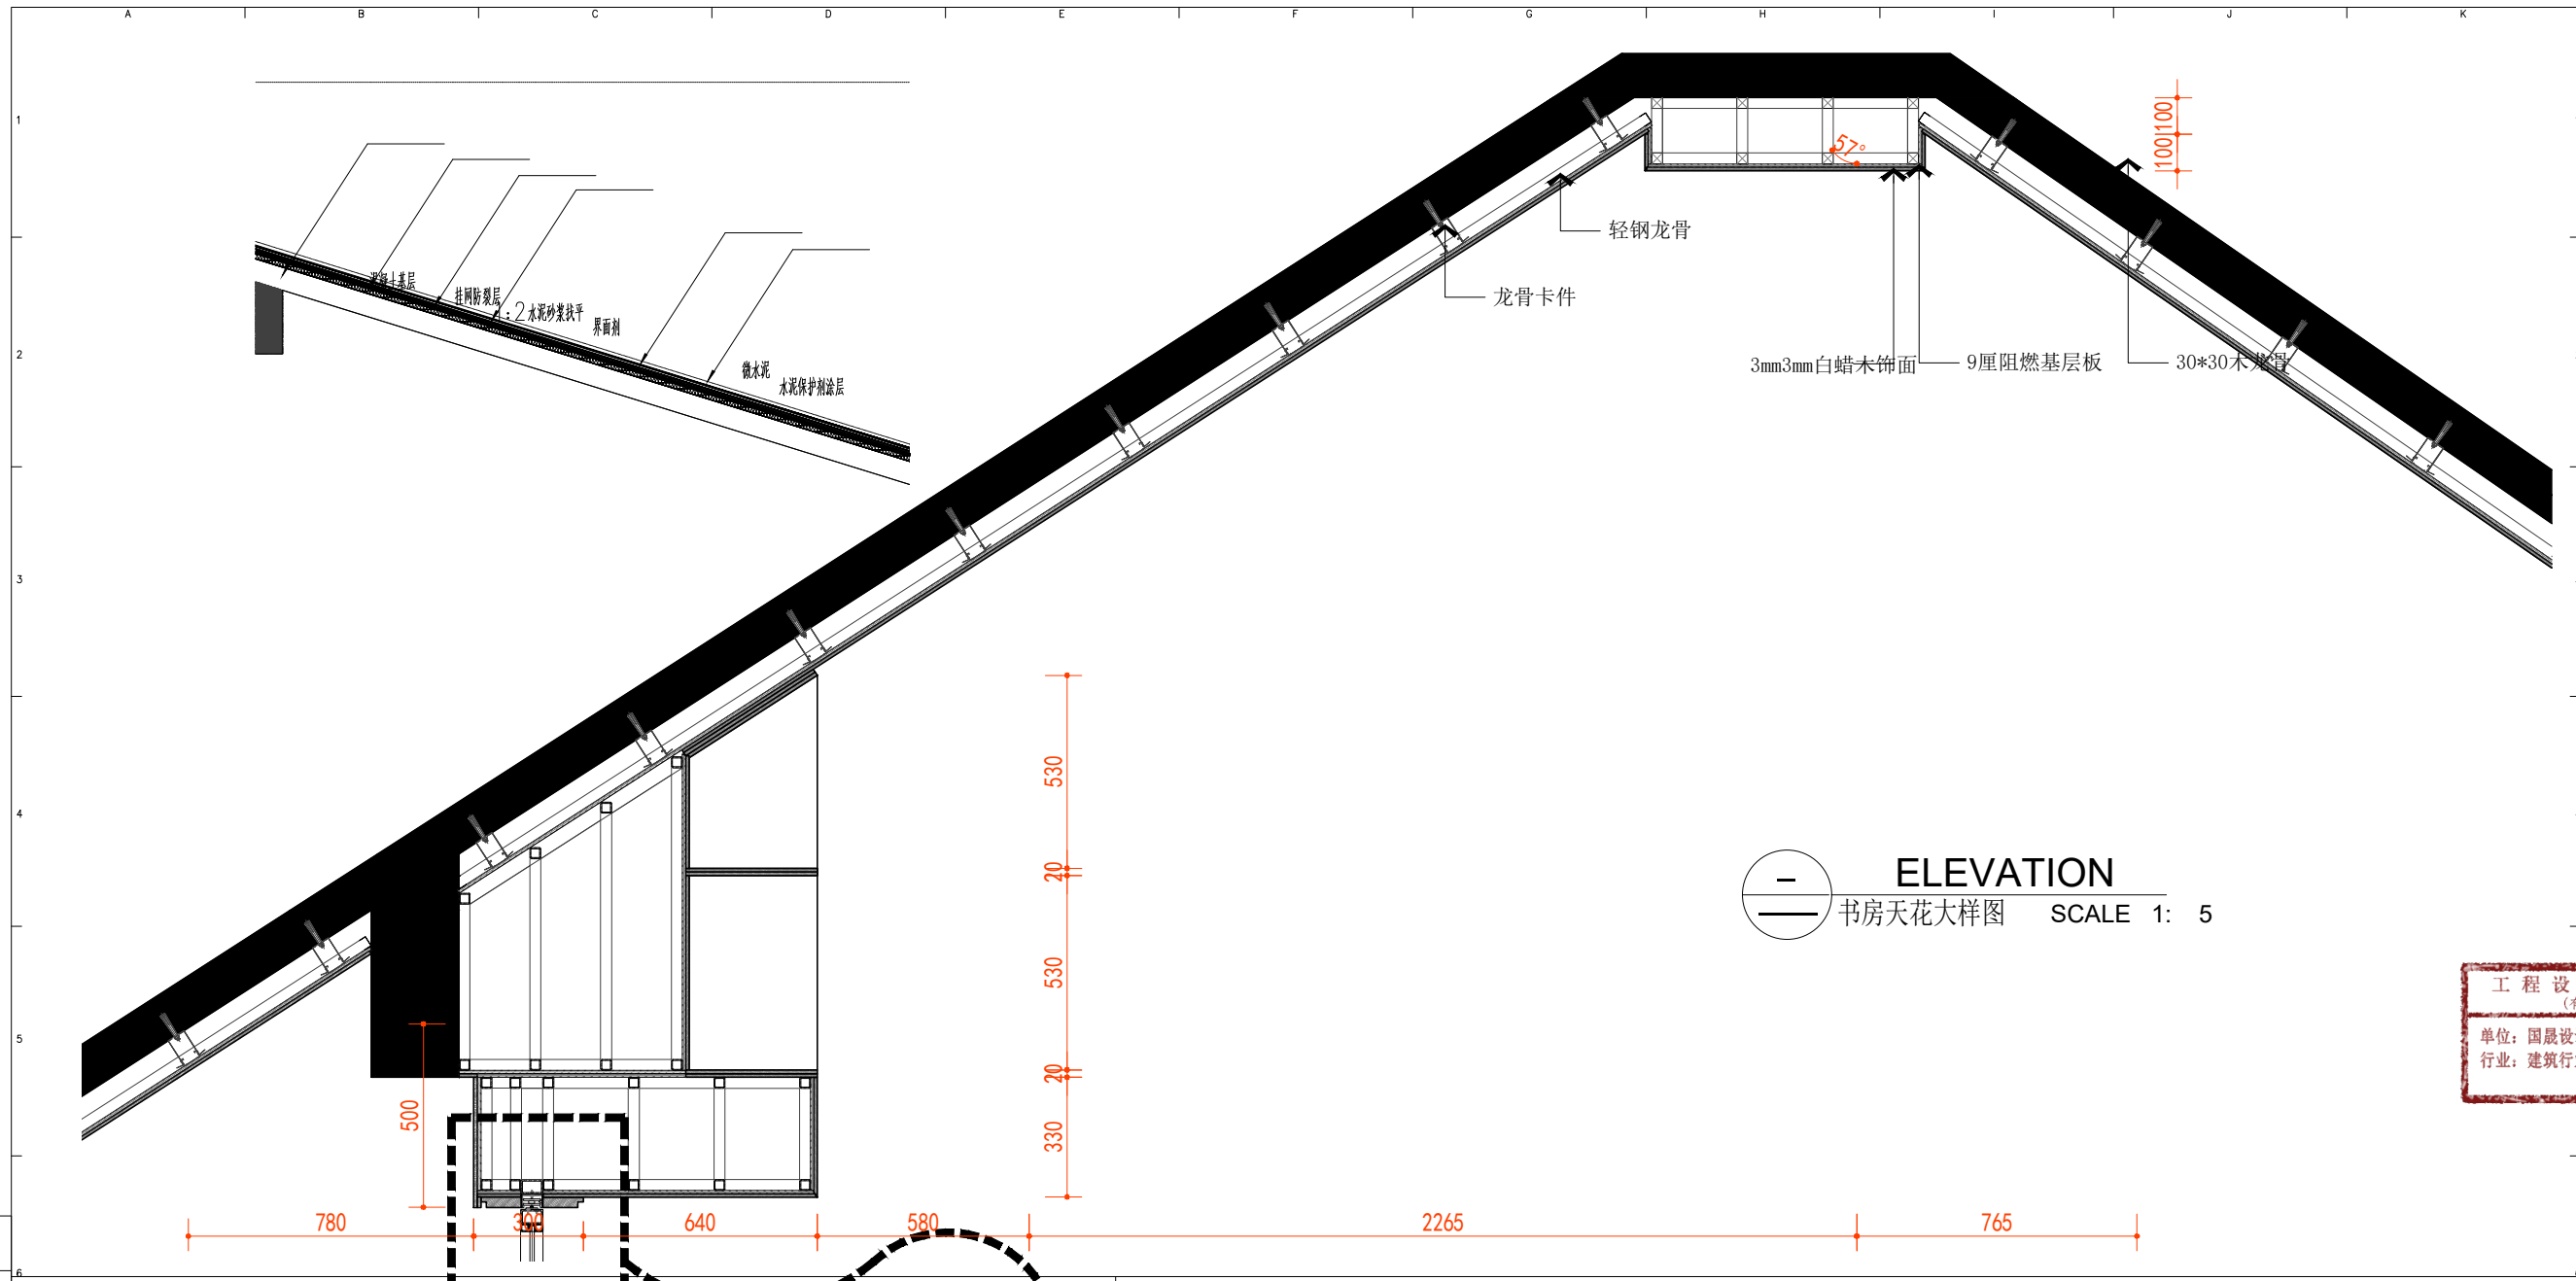

ELEVATION  
书房天花大样图 SCALE 1: 5

REVISIONS	版本	DATE	日期

注：本套图纸为过程版文件  
最终图纸以蓝图版为准





国界设计有限责任公司  
Guojie Design Co., Ltd.

建筑行业（建筑工程）	甲级	A161013216
市政行业（道路工程）	甲级	A161013216
风景园林工程	甲级	A161013216
环境工程（水污染防治工程）	甲级	A161013216
电力行业（送电、变电、风力发电、新能源发电）	乙级	A261128659
化工石化医药行业 安全行业 机械行业 农林行业	乙级	A261128659
公路行业（公路）	乙级	A161013216
环境工程 照明工程 人防工程	乙级	A261128659
水利行业	丙级	A261128659
城乡规划	甲级	自设规甲字2360797
工程勘察	乙级	B261110145
工程造价	乙级	363710119
工程咨询	乙级	Z1236010386
工程施工	二级	D261322700

工程设计出图专用章  
(有效期至: 2027年01月28日)  
单位: 国界设计有限责任公司  
行业: 建筑行业 建筑工程设计甲级  
证书号: A161013216

版权所有  
施工时须以标注尺寸为准  
施工单位须现场校核尺寸  
如有不符须立即通知设计单位  
This drawing is copyright.  
Contractors shall mark form figured dimensions only  
Contractors must check all dimensions on site  
Contractors must be reported immediately to architects

日期	专业	单位

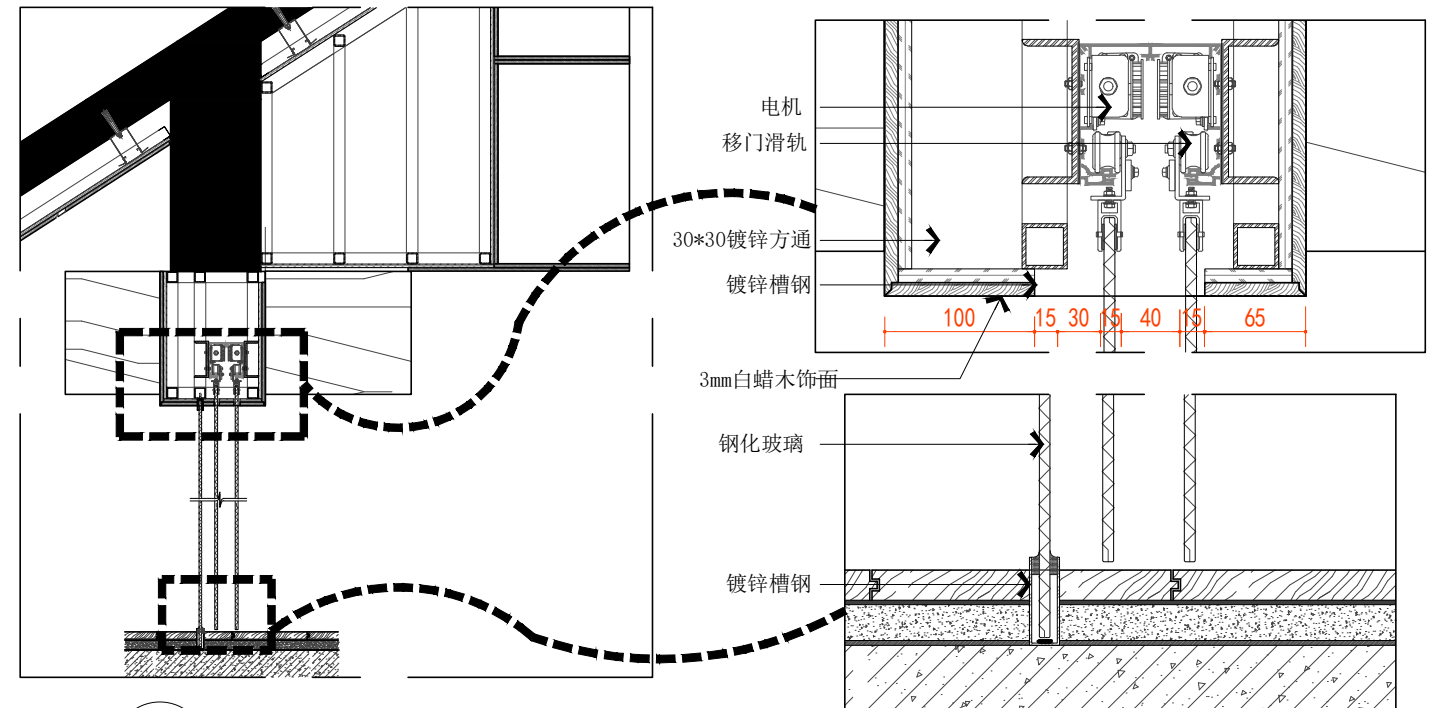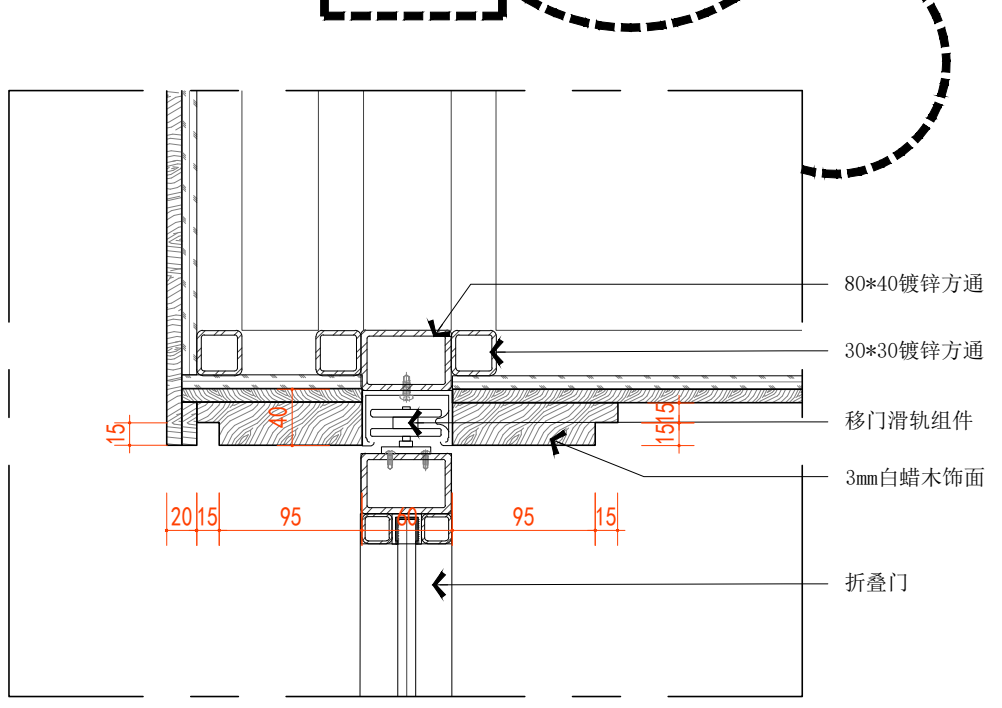

ELEVATION  
电动移门节点大样图 SCALE 1: 5


会签栏 COUNTERSIGNATURE	
设计总监: 任慧	PROJECT DIRECTOR
部门负责人: 刘良辰	DEPT. MANAGER
项目负责人: 刘良辰	PROJECT DESIGNER
设计: 刘良辰	DESIGN
制图: 刘良辰	DRAWN
建设单位:	CLIENT
工程名称:	PROJECT
图纸名称:	DRAWING TITLE
<b>大样图</b> ELEVATION	
档案号:	Job No
比例: 1:10@A3	SCALE
日期:	DATE
图纸编号:	流水号:
DRAWING No.:	SHEET No.:
<b>DY-01</b>	









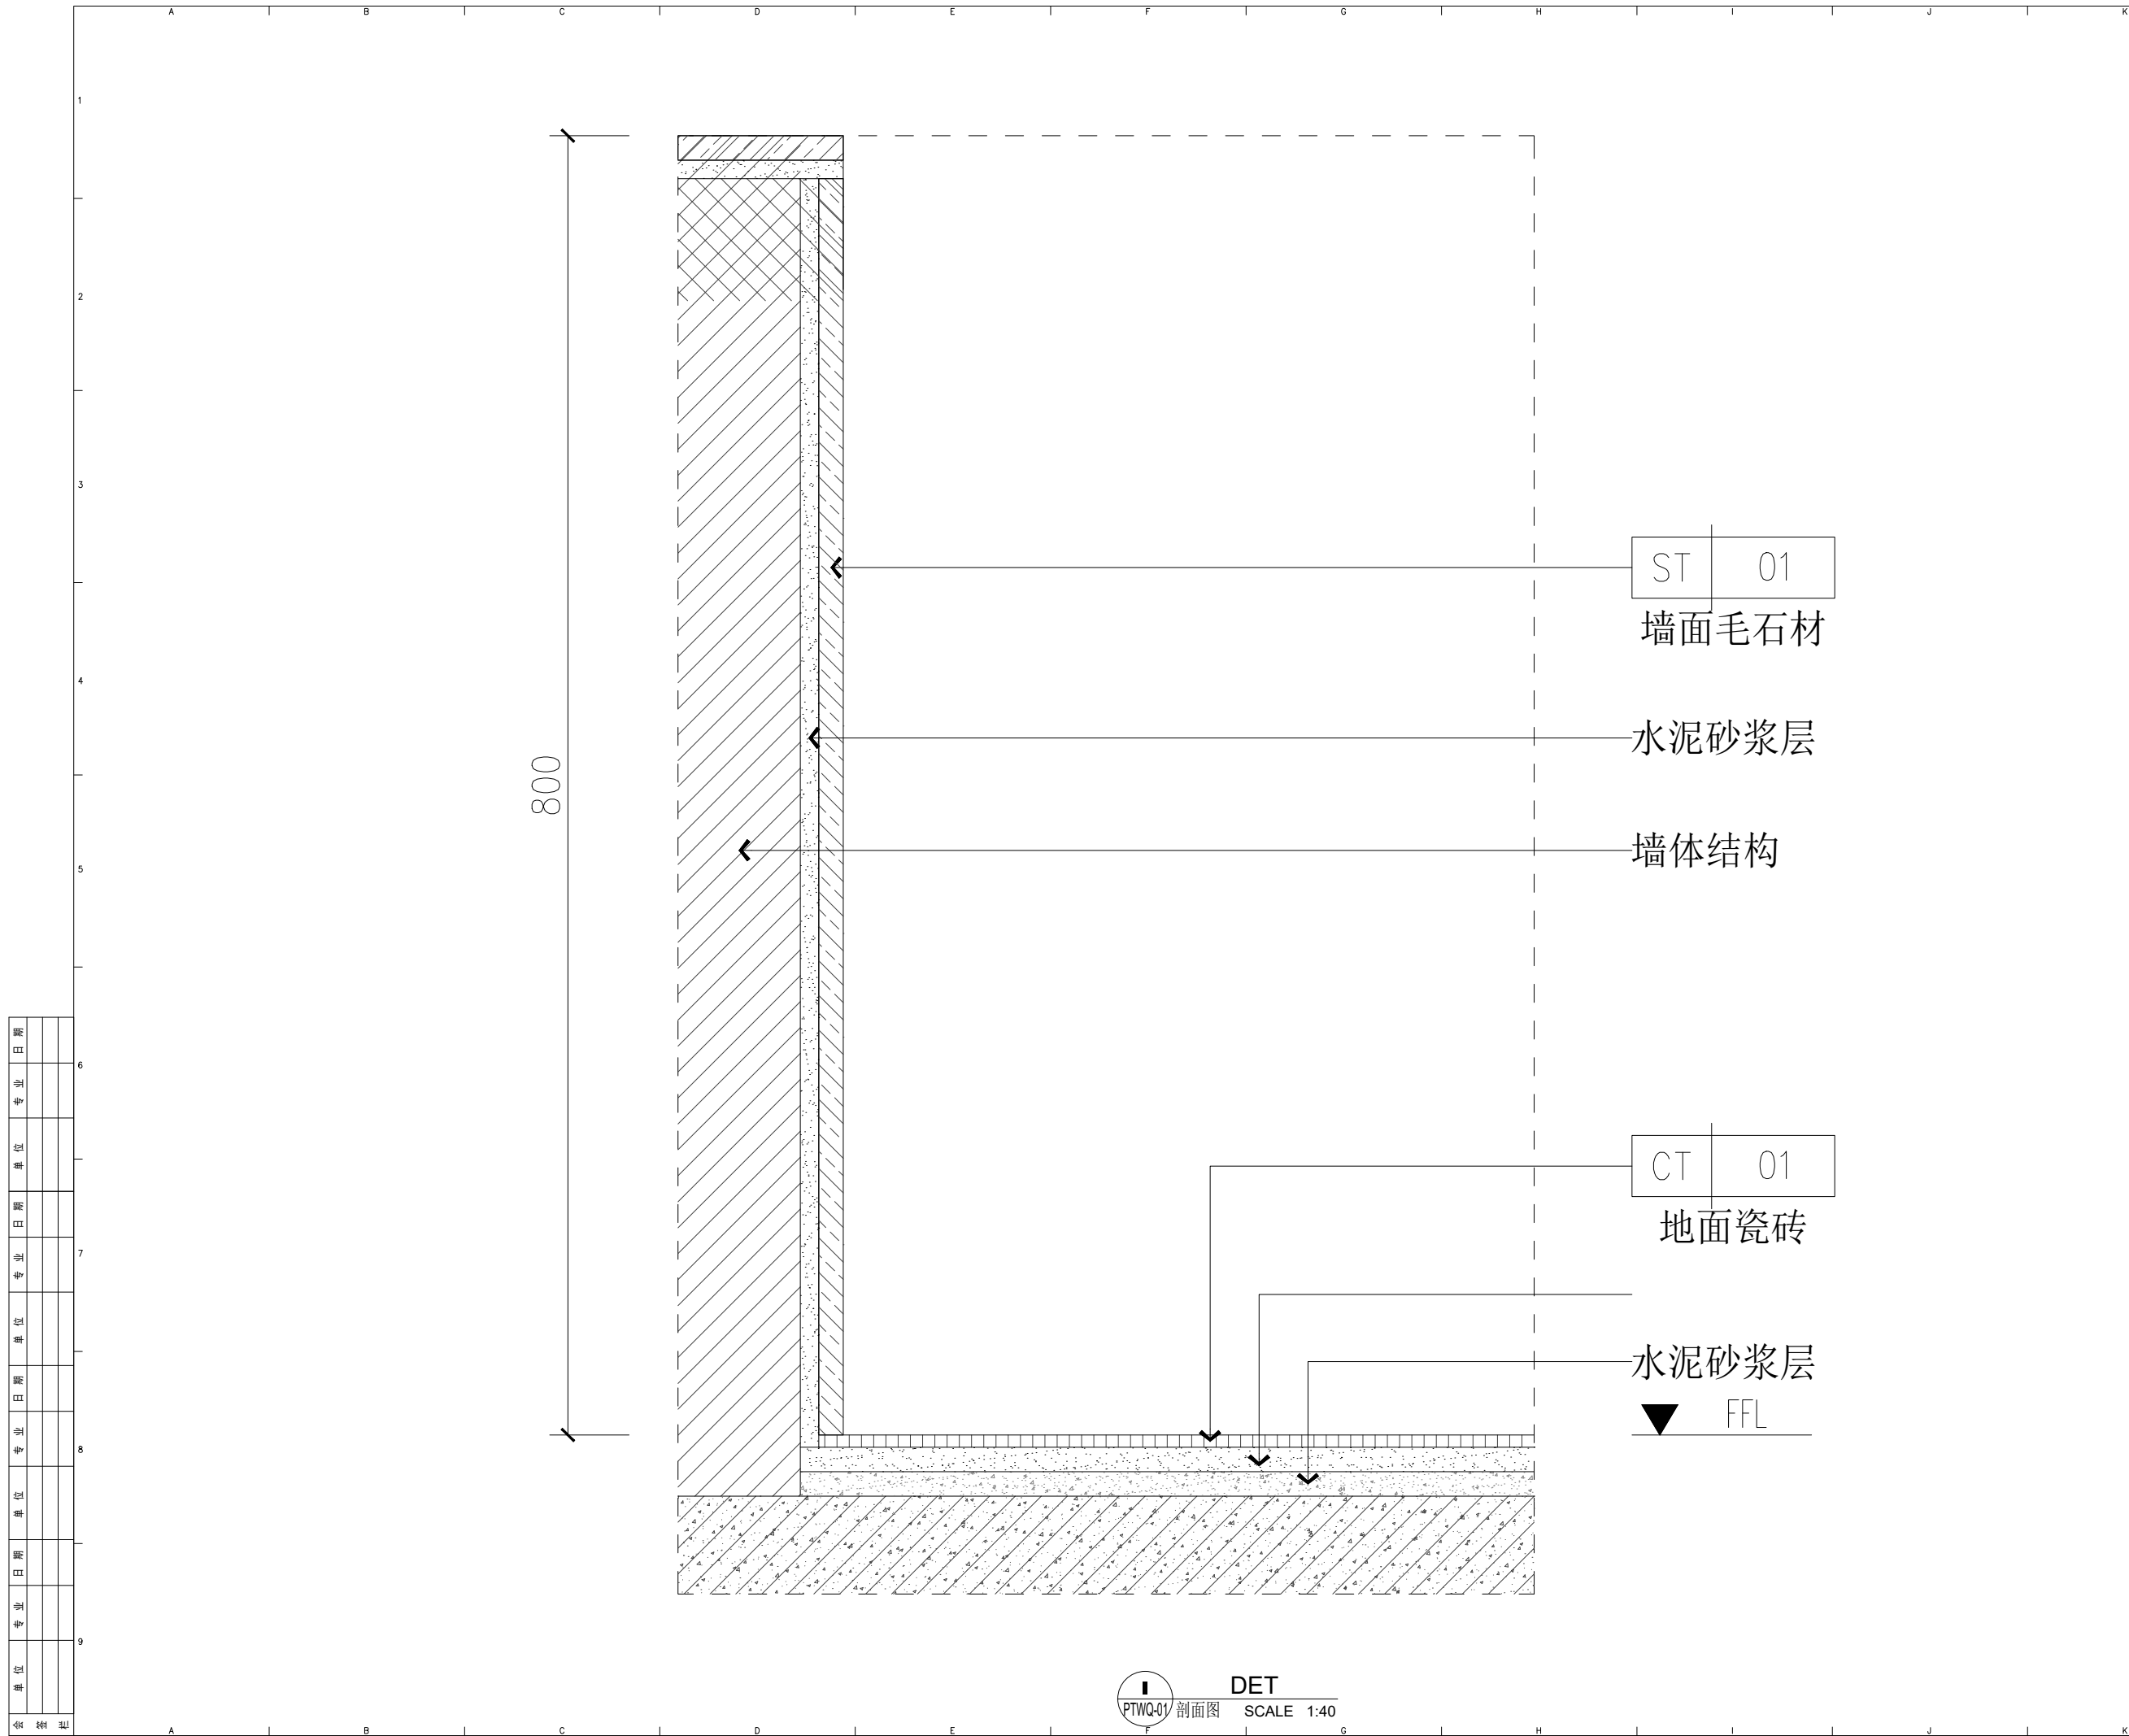

日期	
审核	
审批	
日期	
审核	
审批	
日期	
审核	
审批	
日期	
审核	
审批	
日期	
审核	
审批	
日期	
审核	
审批	
日期	
审核	
审批	
日期	
审核	
审批	

DET  
PTWQ-01 剖面图 SCALE 1:40

REVISIONS	版本	DATE	日期

注：本套图纸为过程版文件  
最终图纸以蓝图版为准

**国昇设计有限责任公司**  
Guosheng Design Co., Ltd.

建筑行业（建筑工程）	甲级	A161013216
建筑行业（岩土工程）	甲级	A161013216
环境工程（水污染防治工程）	甲级	A161013216
电力行业（送电、变电、风力发电、新能源发电）	乙级	A301128659
石化行业（石油炼制、石油储运、石油储运、石油储运）	乙级	A301128659
公路行业（公路）	乙级	A301128659
水利行业	丙级	A301128659
城乡规划	甲级	自资质甲字20160797
工程造价	乙级	乙312061010386
工程咨询	乙级	19271(1)19
工程施工	二级	0261222700

**工程设计出图专用章**  
(有效期至: 2027年01月28日)

单位: 国昇设计有限责任公司  
姓名: 刘良辰  
证书号: A161013216

如不中须立即通知设计单位  
This drawing is copyright  
Contractors shall mark from figured dimensions only  
Contractors must check all dimensions on site  
Contractors must be reported immediately to architects

会签栏	COUNTERSIGNATURE
设计总监: 任慧	PROJECT DIRECTOR
部门负责人: 刘良辰	DEPT. MANAGER
项目负责人: 刘良辰	PROJECT DESIGNER
设计: 王进波	DESIGN
制图: 陈国	DRAWN

建设单位: CLIENT


工程名称: PROJECT

图纸名称: DRAWING TITLE  
**室外围墙剖面**  
ELEVATION

档案号: Job No  
比例: 1:40@A3 SCALE  
日期: DATE


图纸编号: DRAWING No.  
流水号: SHEET No.  
**DT-01**



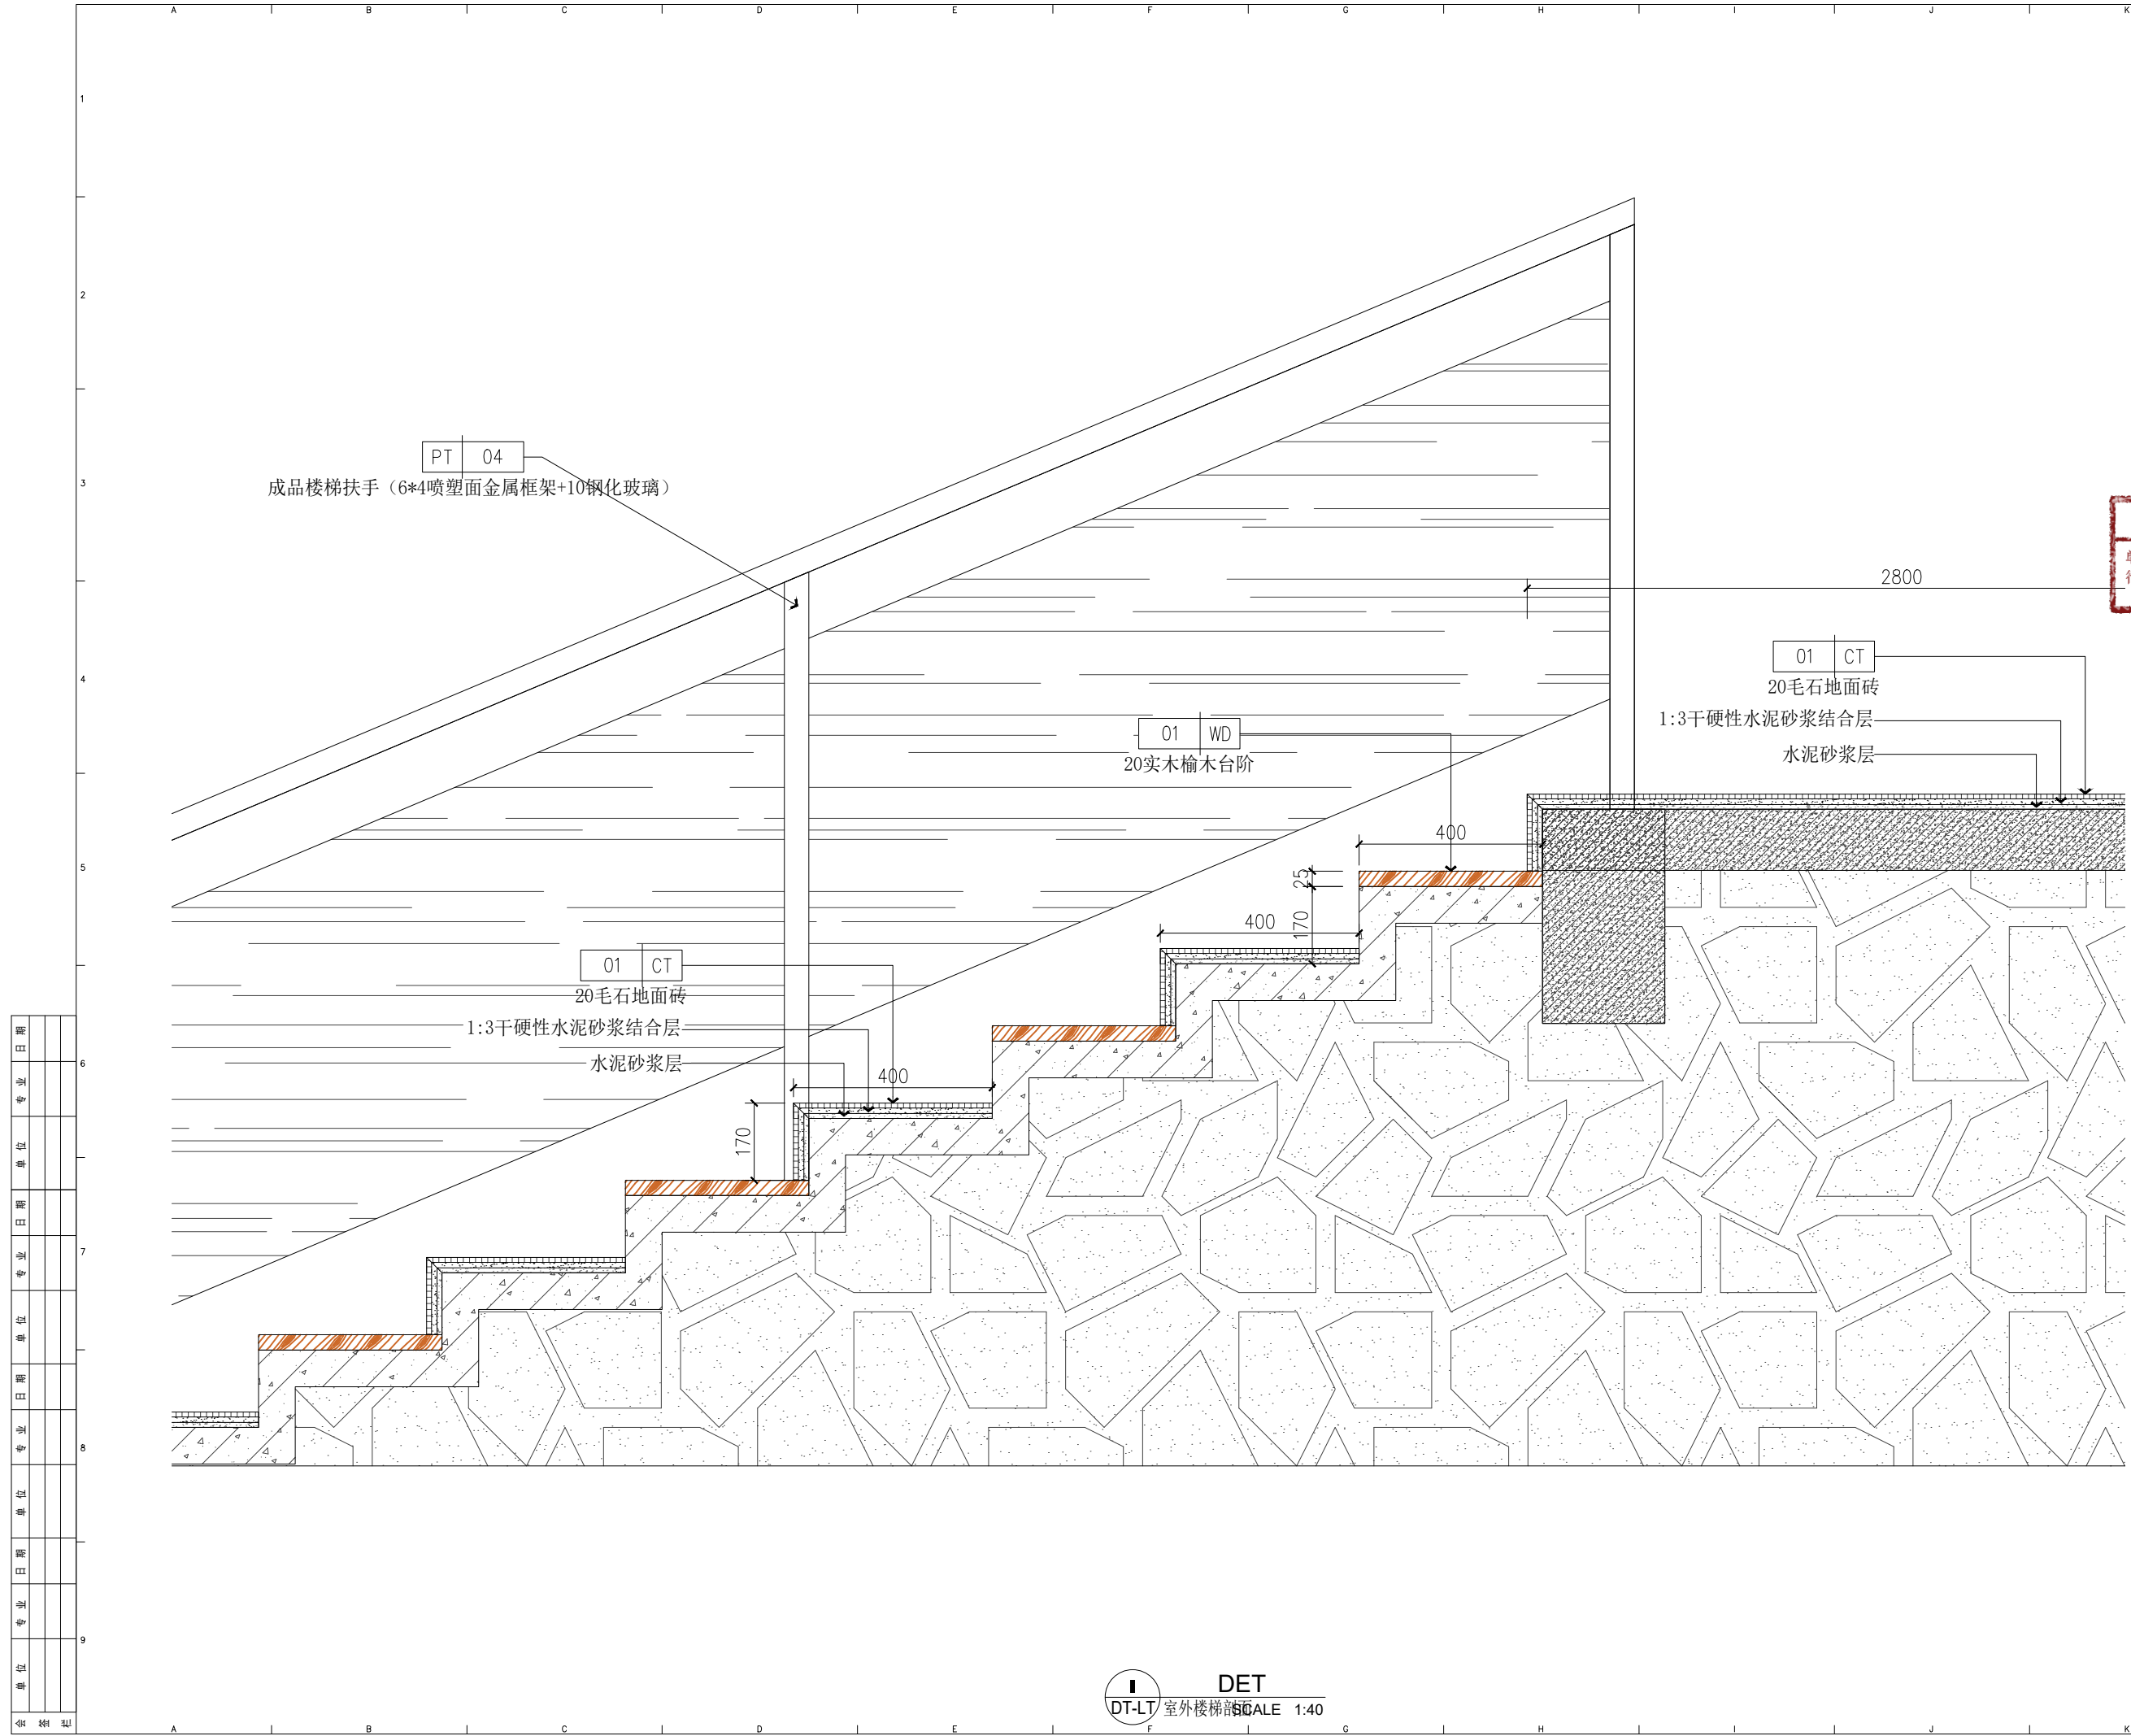

REVISIONS	版本	DATE	日期

注：本套图纸为过程版文件  
最终图纸以蓝图版为准

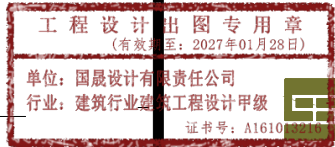

国晟设计有限责任公司  
Gunsberg Design Co., Ltd.

建筑行业 (建筑工程)	甲级	A161012216
市政行业 (道路工程)	甲级	A161012216
风景园林工程	甲级	A161012216
环境工程 (水污染防治工程)	甲级	A161012216
电力行业 (送电、变电、风力发电、新能源发电)	乙级	A051128659
化工石化医药行业 (冶金行业、机械行业、制药行业)	乙级	A051128659
公路行业 (公路)	乙级	A161012216
环境工程 (照明工程、人防工程)	乙级	A051128659
水利行业	丙级	A051128659
城乡规划	甲级	自颁甲字23610797
工程勘察	乙级	B06110145
工程造价	乙级	Z12261010386
工程施工	乙级	193TY11119
	二级	020122290

版权所有  
施工时须以标注尺寸为准  
施工单位须现场校核尺寸  
如有不符须立即通知设计单位  
This drawing is copyright  
Contractors shall mark from figured dimensions only  
Contractors must check all dimensions on site  
Contractors must be reported immediately to architects

会签栏	COUNTERSIGNATURE
设计总图: 任慧	PROJECT DIRECTOR
部门负责人: 刘良友	DEPT. MANAGER
项目负责人: 李强	PROJECT DESIGNER
设计: 任慧	DESIGN
制图: 任慧	DRAWN

建设单位: CLIENT

工程名称: PROJECT


图纸名称: DRAWING TITLE  
**室外楼梯剖面**  
ELEVATION

档案号: Job No  
比例: 1:40@A3 SCALE  
日期: DATE

图纸编号 DRAWING No.	流水号 SHEET No.
<b>DT-03</b>	

日期	专业	单位

DT-LT 室外楼梯剖面 SCALE 1:40

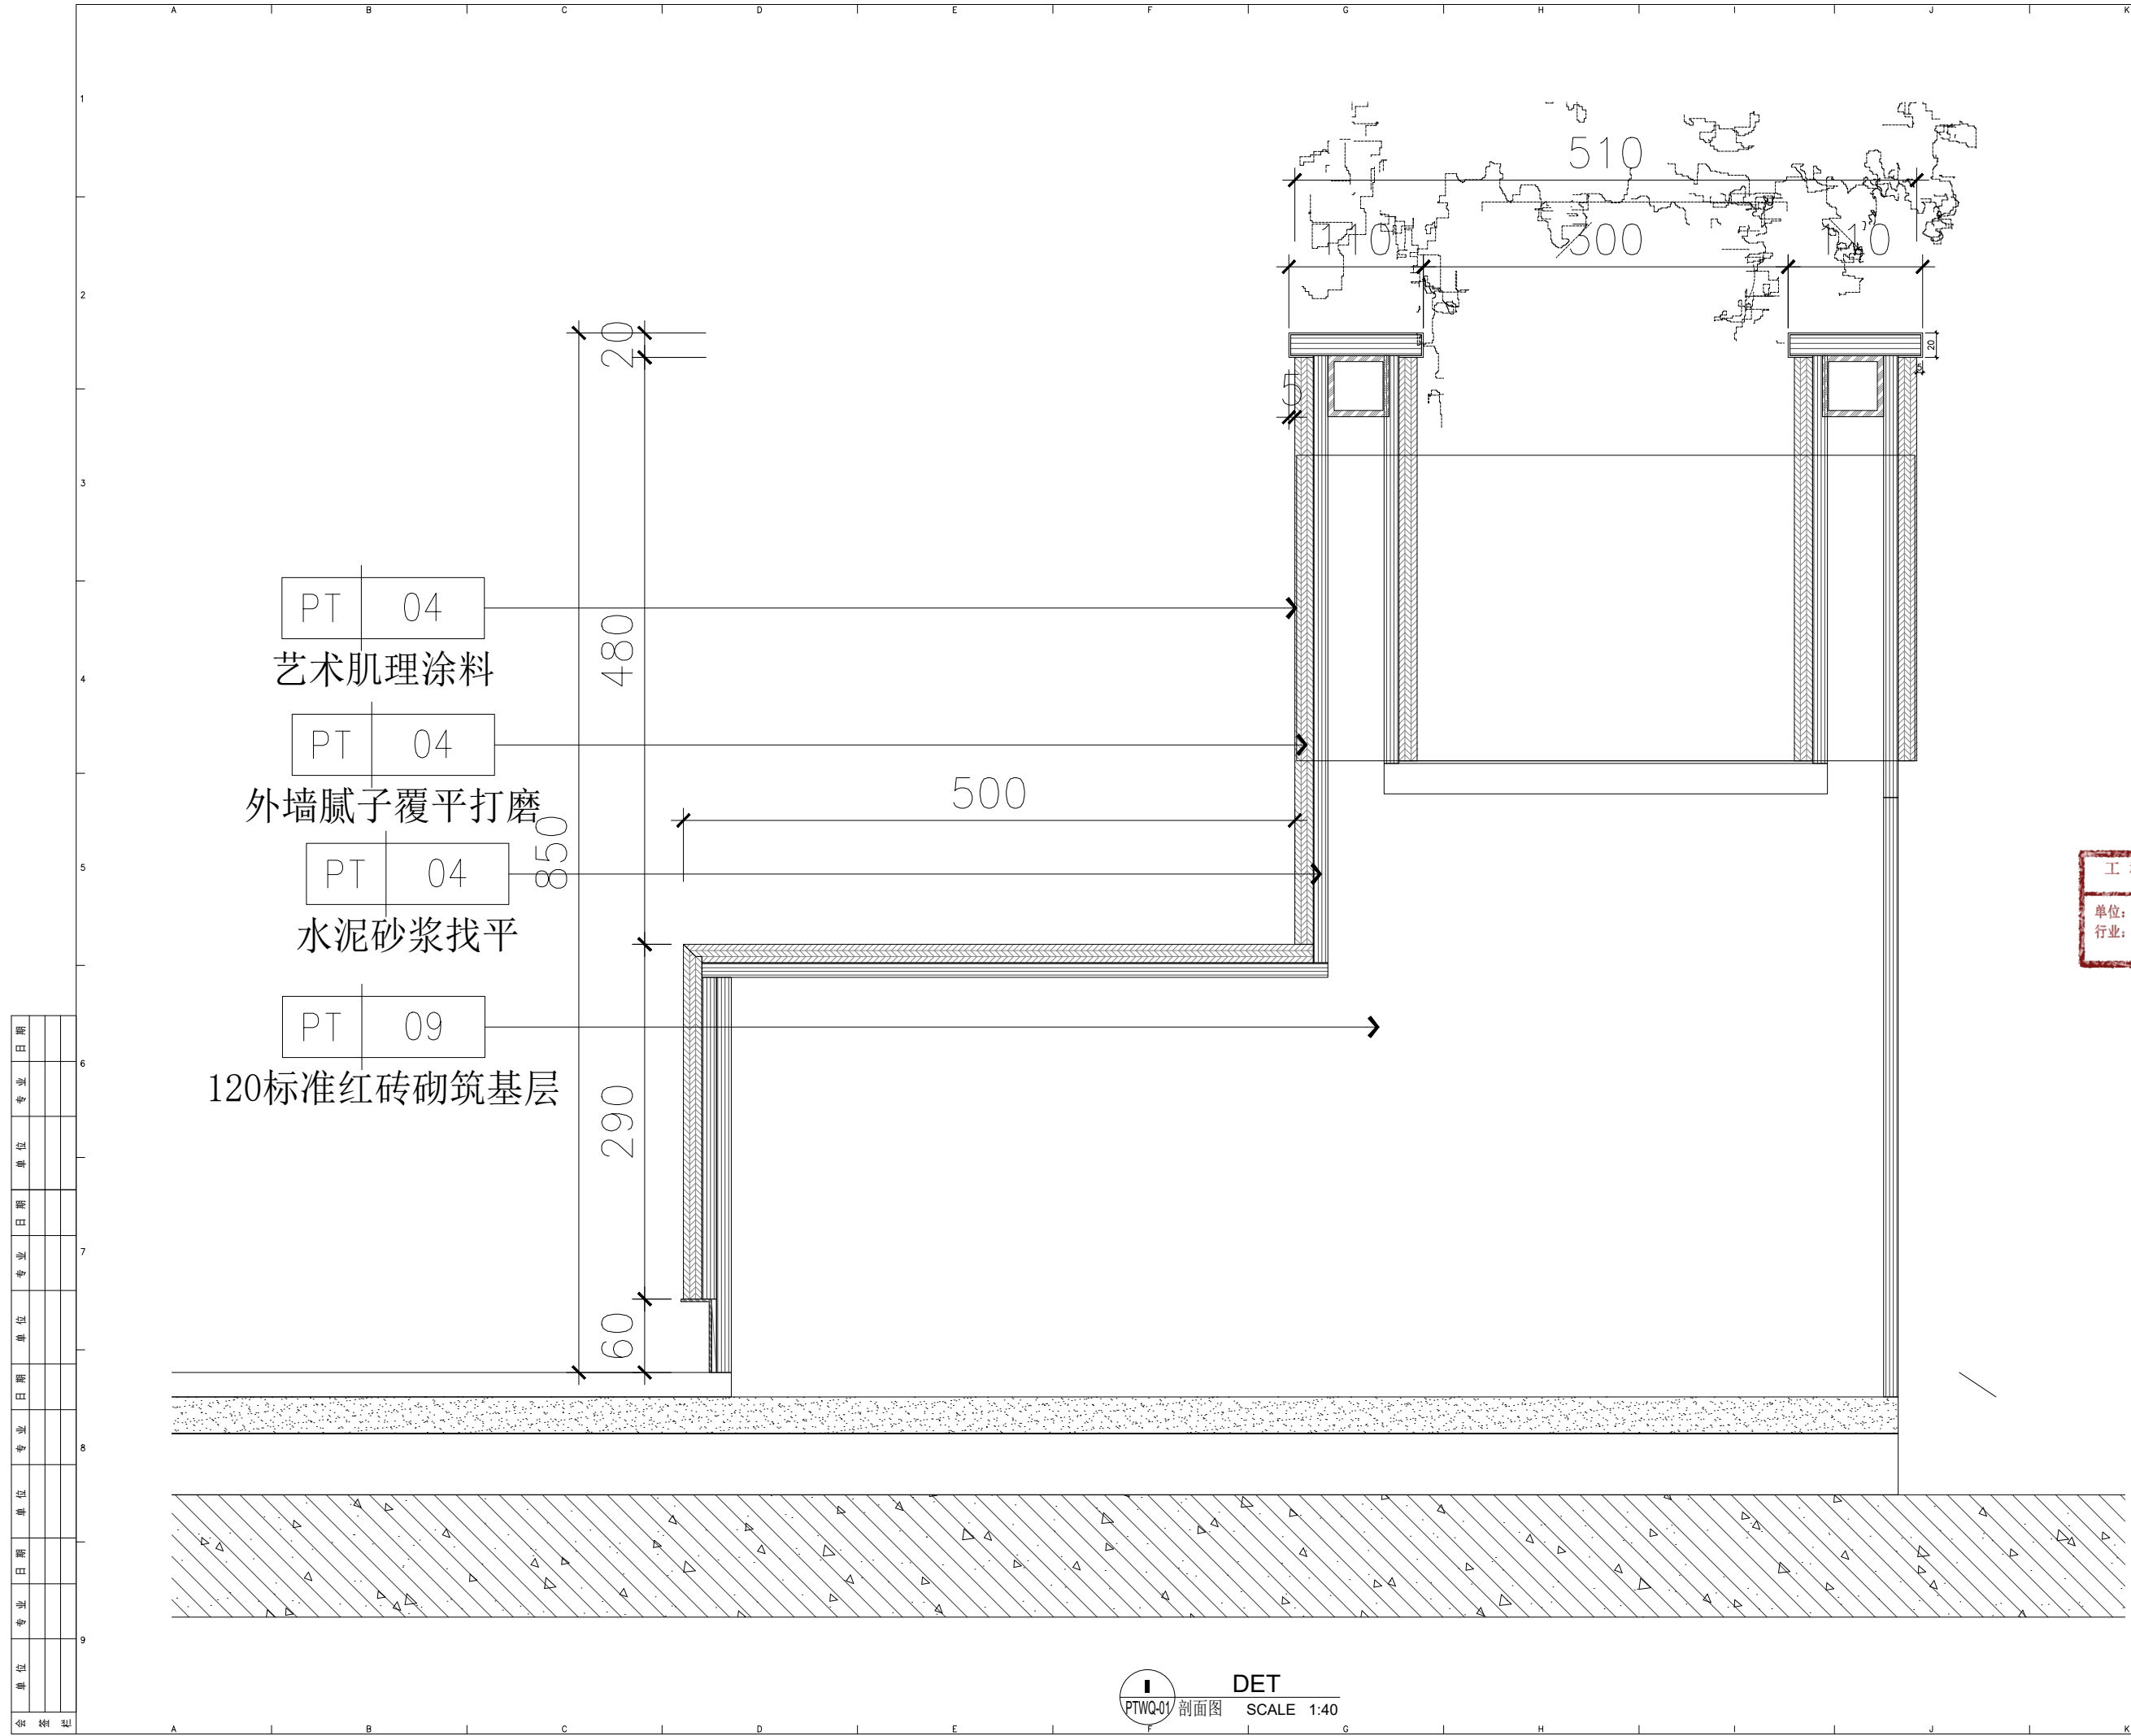

日期	
专业	
单位	
日期	
专业	
单位	
日期	
专业	
单位	
日期	
专业	
单位	
日期	
专业	
单位	
日期	
专业	
单位	
日期	
专业	
单位	

DET  
PTWQ-01 剖面图 SCALE 1:40

REVISIONS	版本	DATE	日期

注：本套图纸为过程版文件  
最终图纸以蓝图版为准



国界设计有限责任公司  
Guojie Design Co., Ltd.

建筑行业（建筑工程）	甲级	A36103216
市政行业（道路工程）	甲级	A36103216
风景园林工程	甲级	A36103216
环境工程（水污染防治工程）	甲级	A36103216
电力行业（送电、变电、风力发电、新能源发电）	乙级	A261128659
化工石化医药行业 冶金行业 机械行业 轻工行业	乙级	A261128659
公路行业（公路）	乙级	A36103216
环境工程 照明工程 人防工程	乙级	A261128659
水利行业	丙级	A261128659
城乡规划	甲级	自资规甲字23010397
工程造价	乙级	Z12206010386
工程勘察	乙级	13021101145
工程监理	乙级	13021101145
工程咨询	乙级	13021101145

工程设计出图专用章  
(有效期至: 2027年01月28日)

单位: 国界设计有限责任公司  
行业: 建筑行业建筑工程设计甲级  
资质证书编号: A36103216

施工单位须现场校核尺寸  
如有不符须立即通知设计单位  
This drawing is copyright  
Contractors shall mark from figured dimensions only  
Contractors must check all dimensions on site  
Contractors must be reported immediately to architects

会签栏	COUNTERSIGNATURE
设计总监: 任慧	PROJECT DIRECTOR
部门负责人: 刘良友	DEPT. MANAGER
项目负责人: 李强	PROJECT DESIGNER
设计: 王建设	DESIGN
制图: 程国	DRAWN

建设单位: CLIENT

工程名称: PROJECT

图纸名称: DRAWING TITLE  
室外围墙剖面  
ELEVATION

编号: Job No  
比例: 1:40@A3 SCALE  
日期: DATE

图纸编号: DRAWING No.  
流水号: SHEET No.  
DT-01