

东崖屋南岭头茶园边蓄水池			
位置(经纬度)		面积	266平方
现蓄水量	300立方	修缮后蓄水量	700立方
修缮措施	水库内部清淤400方		




东崖屋南岭头茶园边蓄水池现状图




东崖屋南岭头茶园边蓄水池效果图

注:本图仅供参考使用

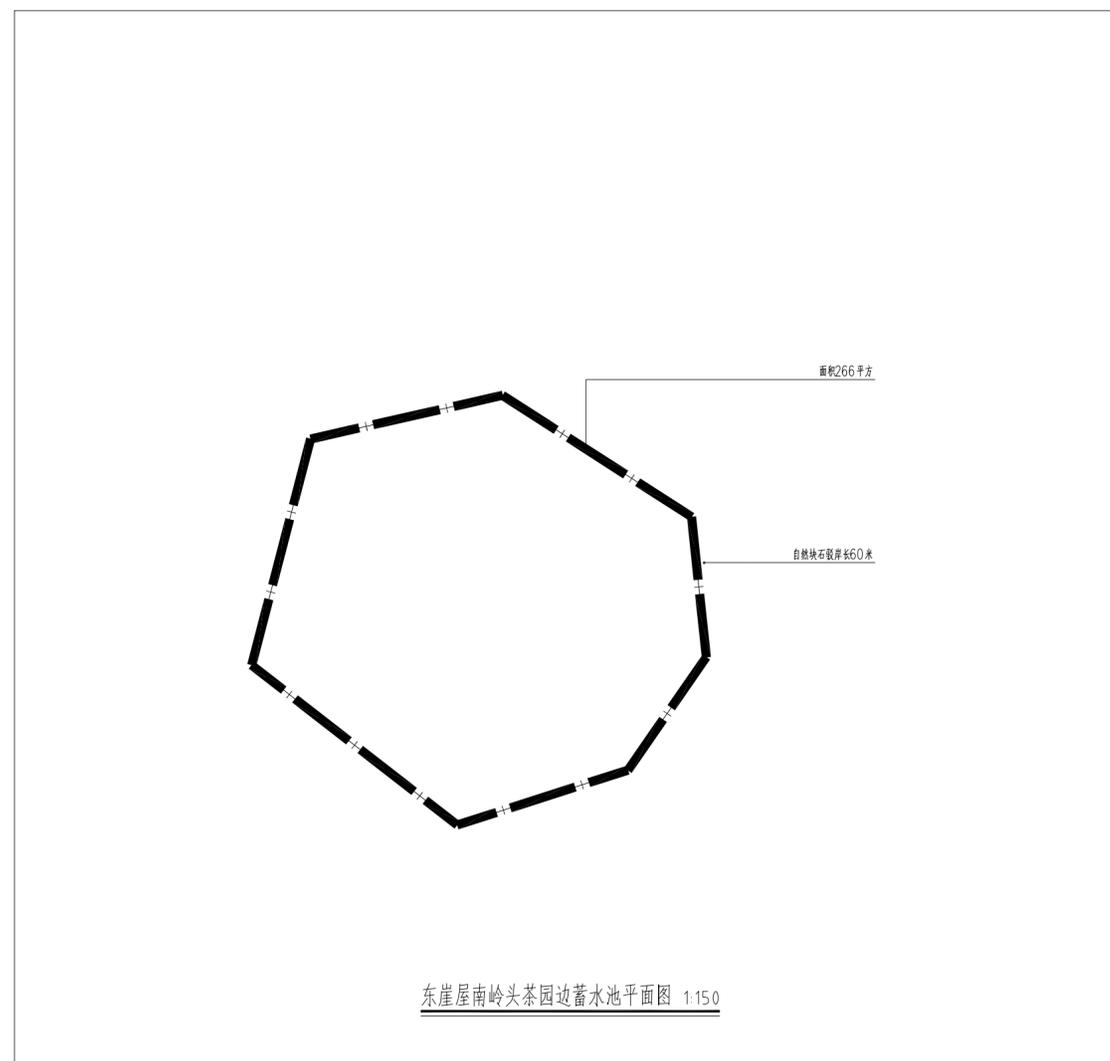

东崖屋南岭头茶园边蓄水池平面图 1:150

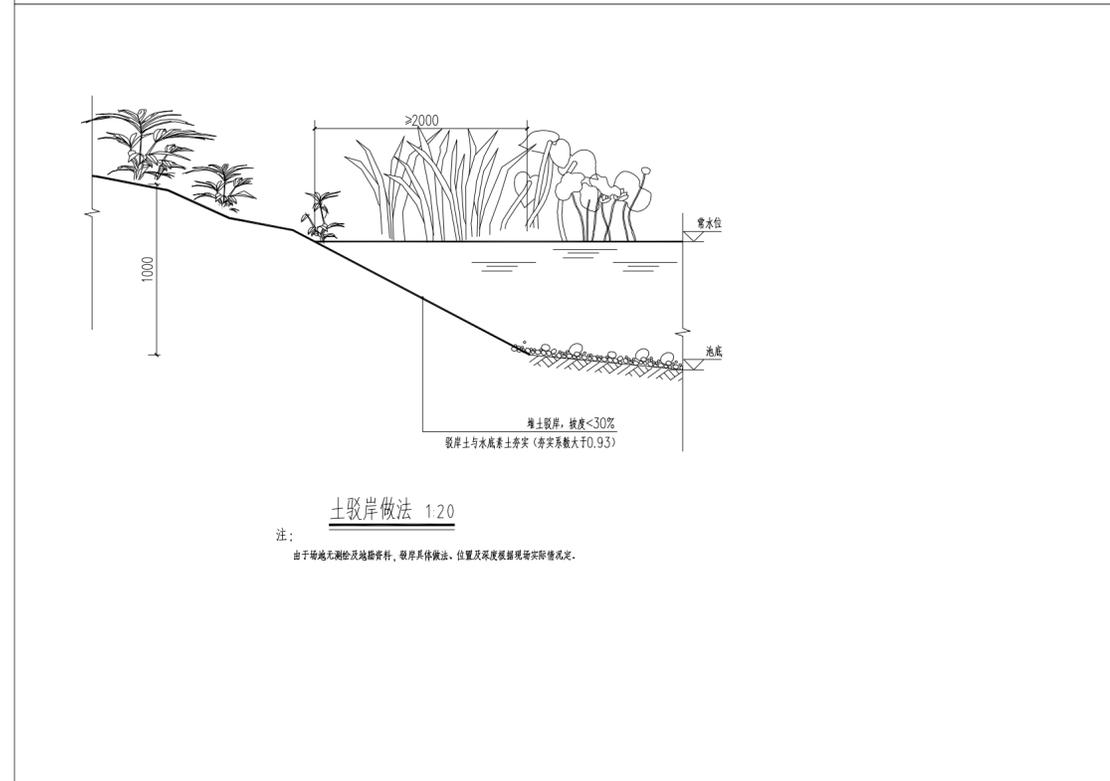

土驳岸做法 1:20

注:由于场地无测绘及地质资料,仅供参考做法,位置及深度数据视实际情况而定。

专业	签名	日期
会		
建		
筑		
结		
构		
给排水		
电气		
暖通		

备注栏

设计单位
 浙江恒欣设计集团
 ZHEJIANG HENGXIN DESIGN GROUP CO., LTD.
 地址:浙江省温州市瓯海区梧田街道梧田村
 电话:400-9006561
 网址:WWW.SOHX.COM

浙江恒欣设计集团
 股份有限公司

浙江省住房和城乡建设厅
 注册证书编号:浙建[2020]第0000017号
 有效期至:2025年12月31日

建设单位
 温州市瓯海区梧田街道办事处

工程名称
 温州市瓯海区梧田街道办事处公共基础设施
 建设工程一期(修建蓄水池及沟渠整治、修建泵房)

子项
 修建蓄水池及沟渠整治、修建泵房
 (马无村、高庄、东崖屋等片区)

工程编号

出图日期

项目

项目经理

项目负责

审核

专业负责

校对

设计

绘图

图名

图号

图次

版本

图号 LP-4.01 版次 1


图次 1

大竹园村乌龙沟蓄水池1号


位置(经纬度)		面积	
现蓄水量		修缮后蓄水量	
修缮措施	水库内部清淤1500方		



大竹园村乌龙沟蓄水池1号现状图

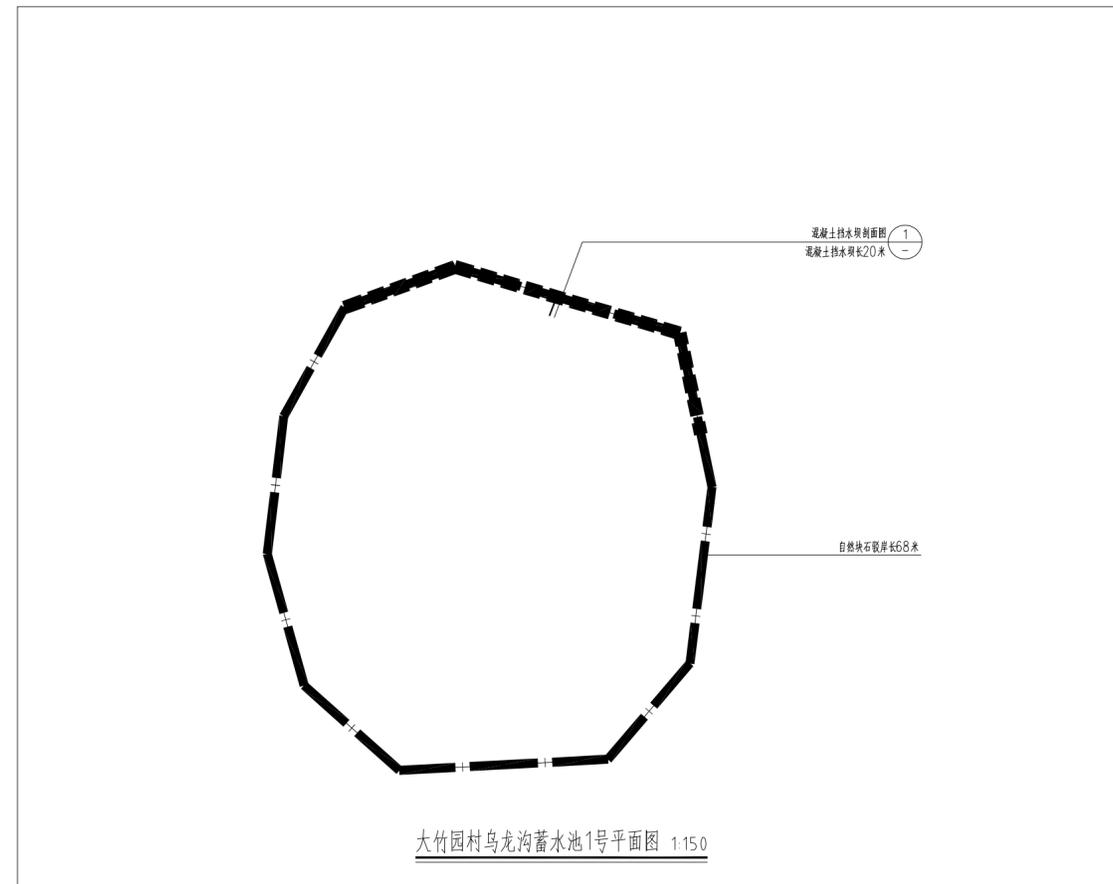


大竹园村乌龙沟蓄水池1号平面图 1:150

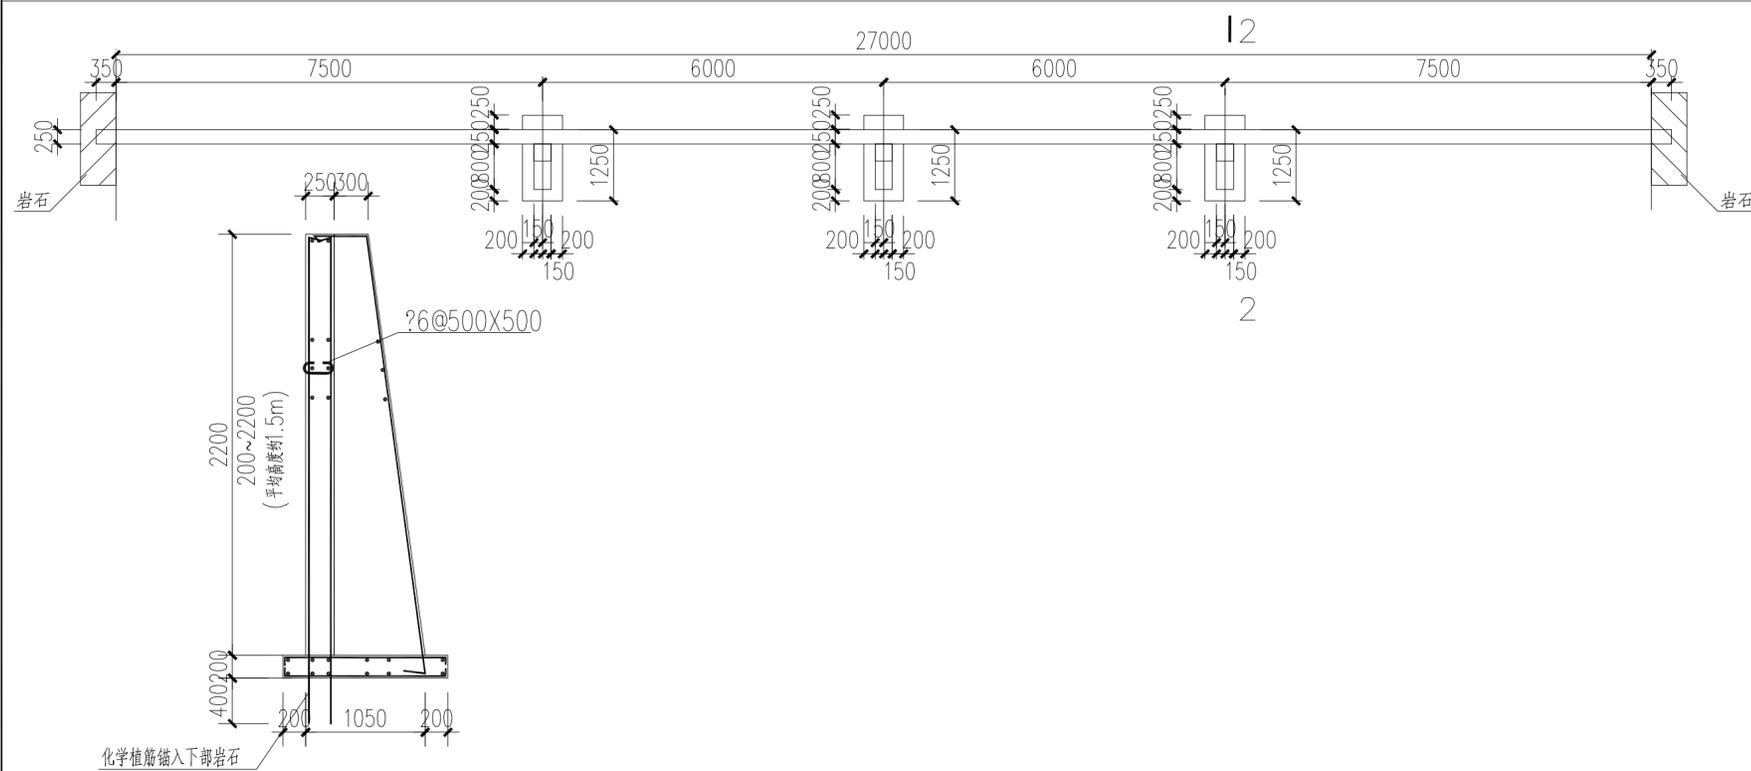

2-2剖面: 50
配筋全部为?12@125 双层双向

注: 本图只作造价使用

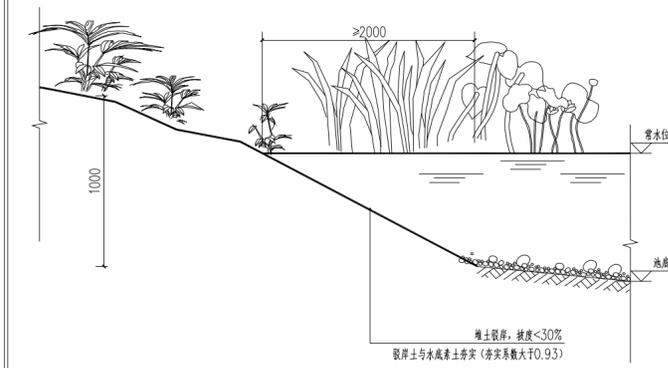

土驳岸做法 1:20

注: 由于场地无测绘及地质资料, 驳岸具体做法、位置及深度根据现场实际情况。

专业	签名	日期
会		
建		
筑		
结		
构		
给排水		
电气		
暖通		

备注栏

设计单位

 浙江恒欣设计集团
 ZHEJIANG HENGXIN DESIGN GROUP CO., LTD.
 地址: 宁波市南湖区金港路35号
 网址: WWW.SQHX.COM
 全国服务热线: 400-9006561
 区域: 0571-87829750

建设单位	连云港市连云区留城街道办事处	
工程名称	连云区国家农村产业融合发展示范园基础设施建设工程一期(修建蓄水池及沟渠整治、修建泵房)	
子项	修建蓄水池及沟渠整治、修建泵房(乌龙沟、高庄、东崖屋等片区)	
工程编号		
出图日期		
项目经理	袁晓忠	
项目负责人	袁晓忠	
审定	袁晓忠	
审核	袁晓忠	
专业负责人	袁晓忠	
校对	袁晓忠	
设计	袁晓忠	
绘图	袁晓忠	

图名
大竹园村乌龙沟蓄水池1号平面图


图号 LP-6.01 版次 1

浙江恒欣设计集团股份有限公司
 浙江恒欣设计集团股份有限公司
 浙江省住房和城乡建设厅监制


大竹园村乌龙沟蓄水池2号			
位置(经纬度)		面积	
现蓄水量		修缮后蓄水量	
修缮措施	水库内部清淤500方		



大竹园村乌龙沟蓄水池2号现状图

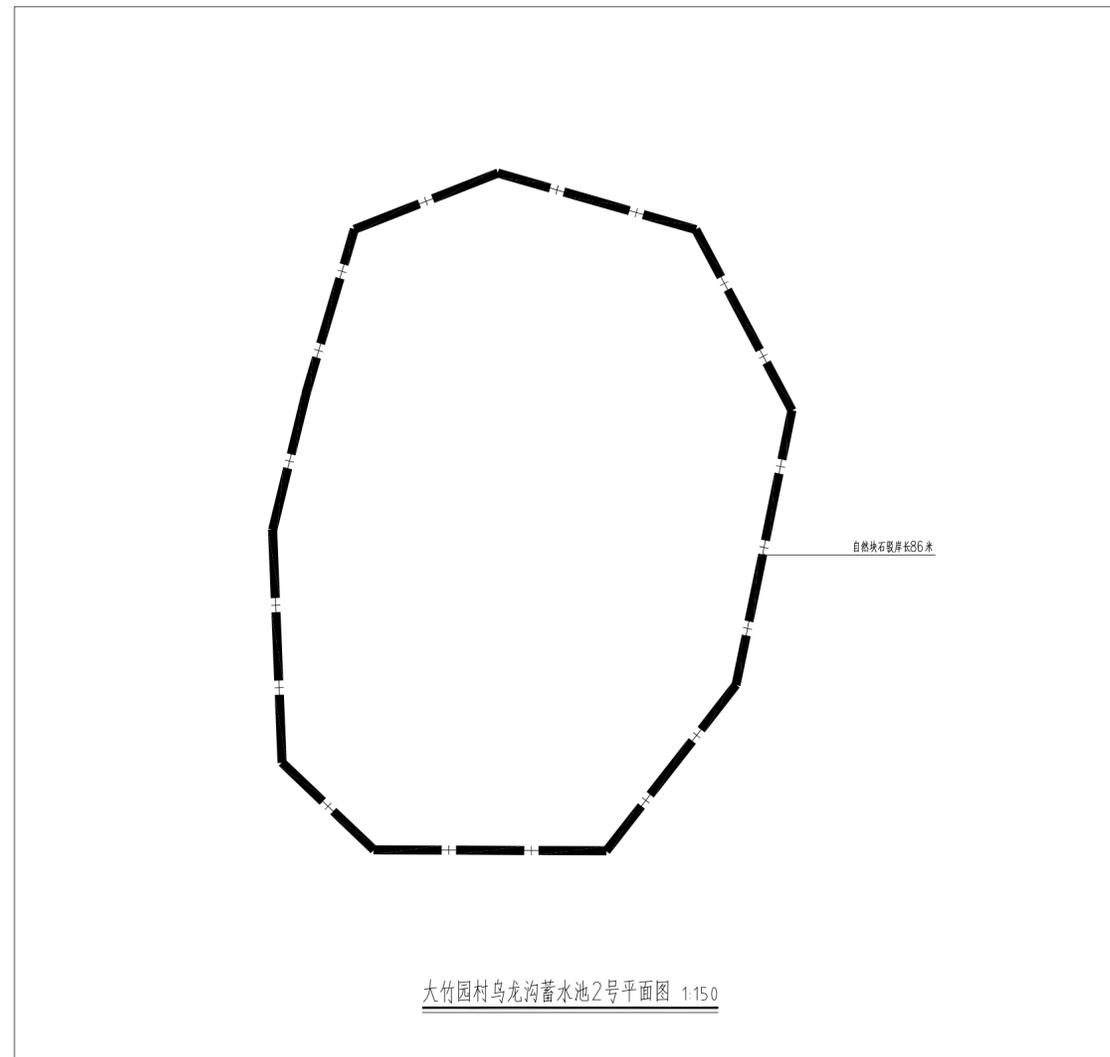

大竹园村乌龙沟蓄水池2号平面图 1:150

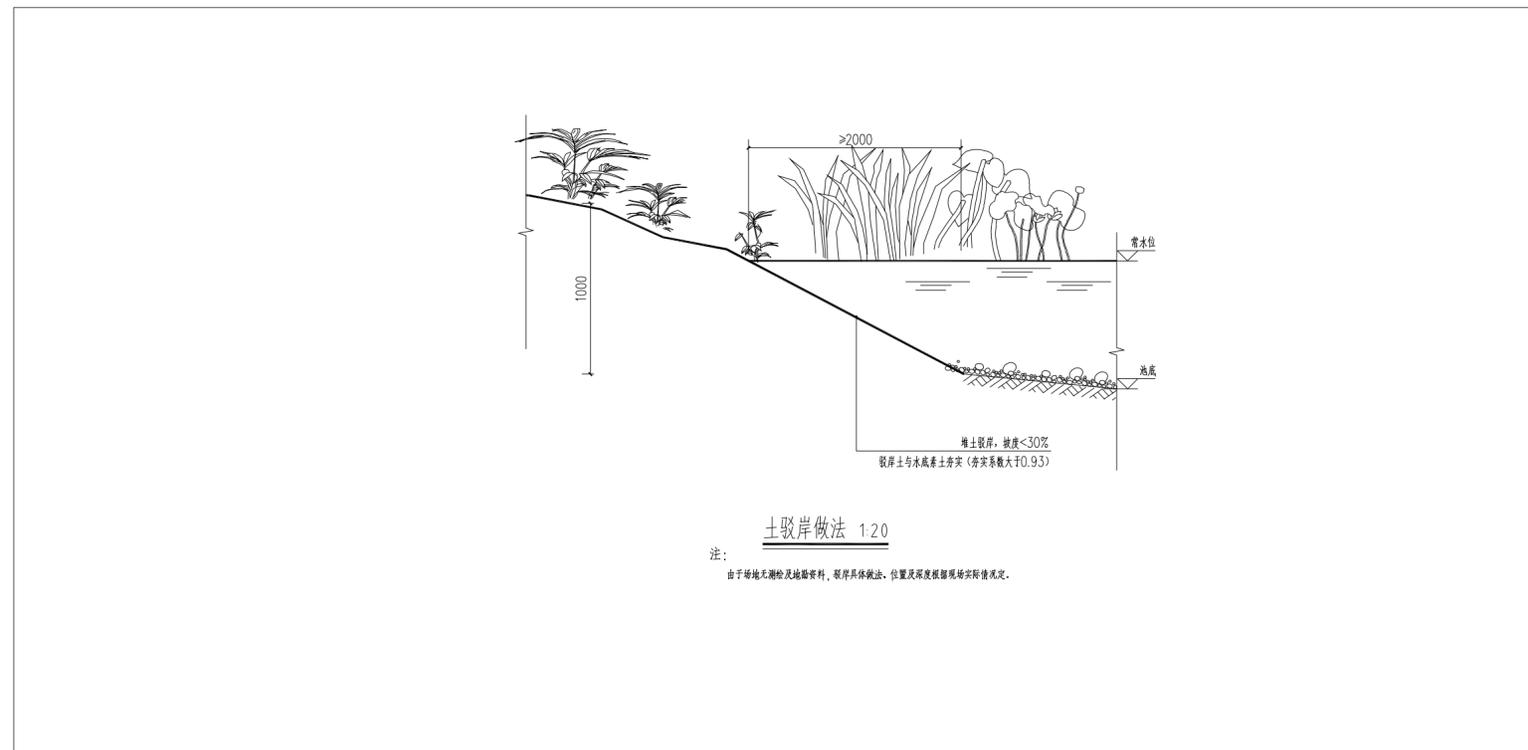

注：本图只作造价使用

专业	签名	日期
会		
建		
结		
构		
给排水		
电气		
暖通		

备注栏

设计单位

 浙江省住房和城乡建设厅 注册 甲级 A13000517
 浙江省勘察设计协会 注册 甲级 A13000517
 浙江省工程咨询协会 注册 甲级 A13000517
 浙江省工程(设计)乙级 B22000514
 浙江省工程(设计)乙级 B22000514

浙江恒欣设计集团
股份有限公司

ZHEJIANG HENGXIN DESIGN GROUP CO., LTD.
 浙江省南湖新区金港路35号(太湖水路口)
 THE 3TH FLOOR HENGXIN WANGGONGS JINGHANG
 网址: WWW.SQHXC.COM
 全国服务热线: 400-9006561
 区域 0571-87829750

建设单位
 连云港市连云区宿城街道办事处

工程名称
 连云港市连云区国家农村产业融合发展示范园基础设施
 建设工程一期(修建蓄水池及沟渠整治、修建泵房)

子项
 修建蓄水池及沟渠整治、修建泵房
 (乌龙沟、高庄、东崖屋等片区)

工程编号

出图日期

姓名	日期
----	----

项目经理		
------	--	--

项目负责人	袁晓忠	2023.10.24
-------	-----	------------

审定	陈发森	2023.10.24
----	-----	------------

审核	徐俊	
----	----	--

专业负责人	徐俊	
-------	----	--

校对	袁晓忠	2023.10.24
----	-----	------------

设计	顾敏珊	2023.10.24
----	-----	------------

绘图	顾敏珊	2023.10.24
----	-----	------------

图名
 大竹园村乌龙沟蓄水池2号平面图

图号	LP-7.01	版次	1
----	---------	----	---

执业印章(徐俊)

执业印章(袁晓忠)

执业印章(陈发森)

执业印章(顾敏珊)

执业印章(徐俊)

执业印章(袁晓忠)

执业印章(陈发森)


执业印章(顾敏珊)

浙江省住房和城乡建设厅监制


大竹园村乌龙沟蓄水池3号			
位置(经纬度)		面积	
现蓄水量		修缮后蓄水量	
修缮措施	水库内部清淤500方		



大竹园村乌龙沟蓄水池3号现状图

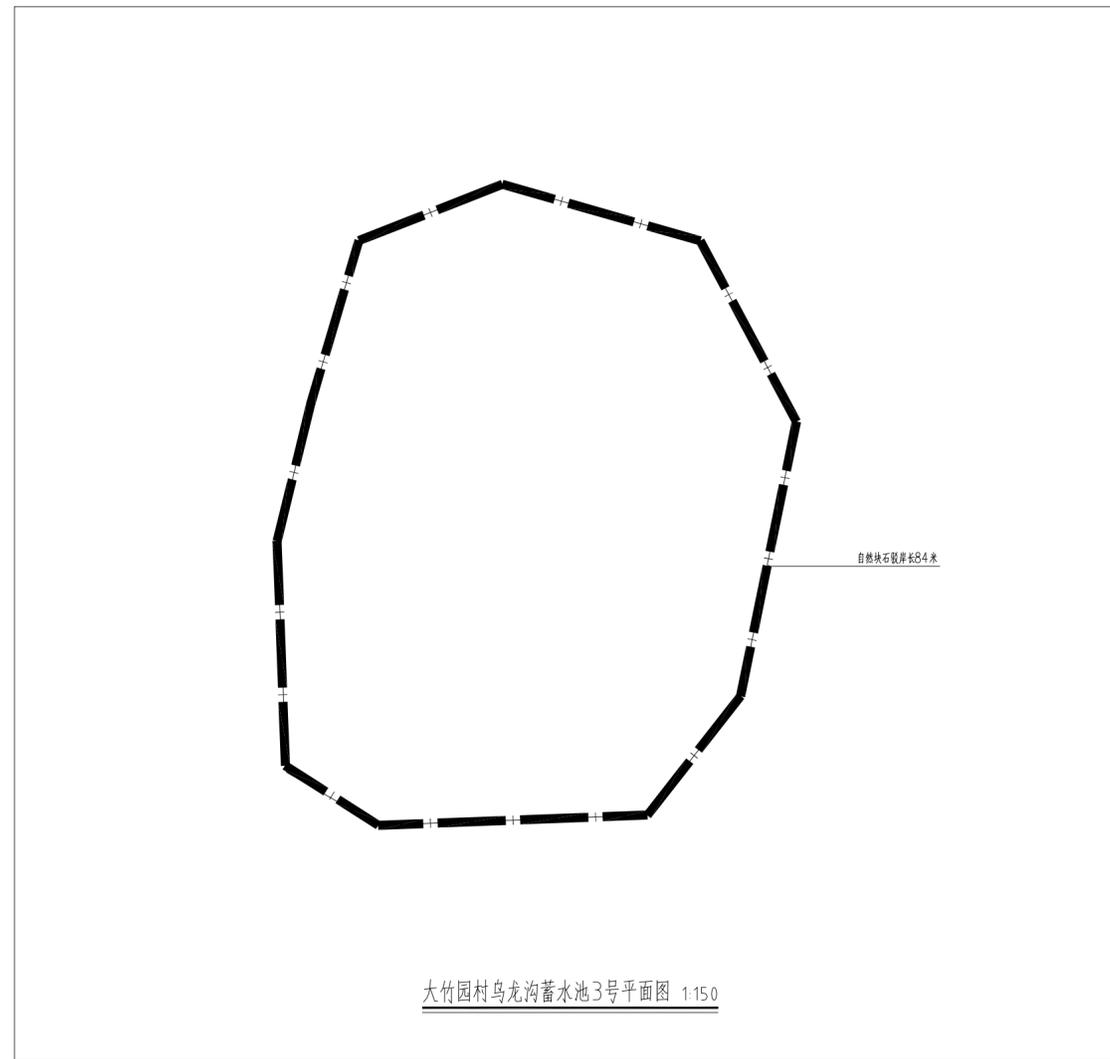


大竹园村乌龙沟蓄水池3号平面图 1:150

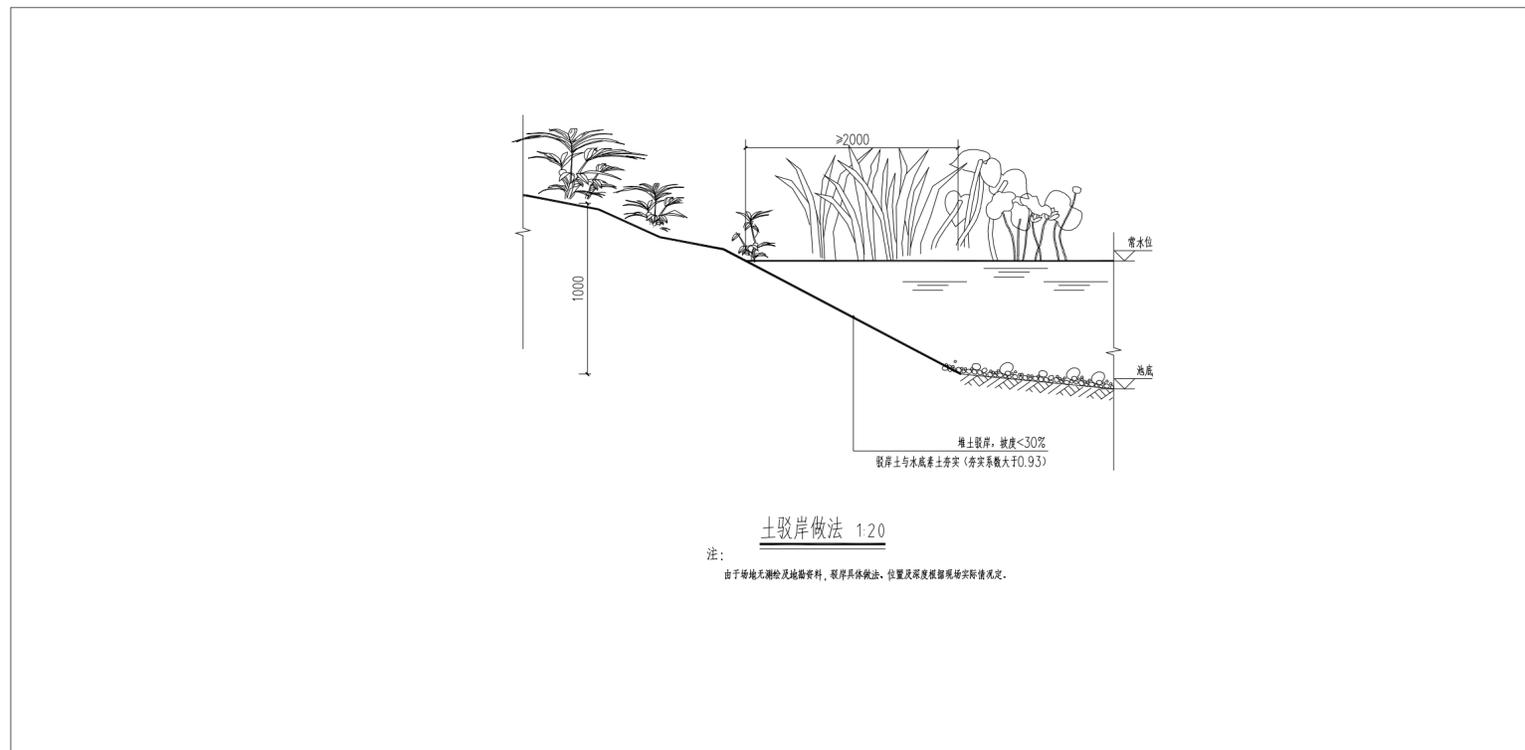

注：本图只作造价使用

专业	签名	日期
会		
建		
结		
构		
给排水		
电气		
暖通		

备注栏

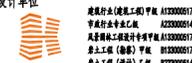设计单位

 浙江省住房和城乡建设厅 甲级 A133000517
 宁波市住房和城乡建设局 甲级 B22000514
 浙江省勘察设计协会 会员 A133000517
 浙江省工程勘察设计协会 会员 B133000517
 浙江省工程勘察设计协会 会员 B22000514
 浙江省工程勘察设计协会 会员 B22000514
浙江恒欣设计集团
股份有限公司
 ZHEJIANG HENGXIN DESIGN GROUP CO., LTD.
 浙江省宁波市鄞州区金港路35号
 THE 3TH FLOOR HENGXIN WANGGONGSU JINGHANG
 网址: WWW.SQHX.COM
 全国服务热线: 400-9006561
 区域: 0571-87829750

建设单位
 宁波市鄞州区留城街道办事处

工程名称
 宁波市鄞州区留城街道留城村公共基础设施
 建设工程一期(修建蓄水池及沟渠整治、修建泵房)

子项
 修建蓄水池及沟渠整治、修建泵房
 (马龙潭、高庄、东庄屋等片区)

工程编号

出图日期

姓名	日期
----	----

项目经理		
------	--	--

项目负责人	袁晓忠	袁晓忠
-------	-----	-----

审定	陈发森	陈发森
----	-----	-----

审核	徐俊	徐俊
----	----	----

专业负责人	徐俊	徐俊
-------	----	----

校对	袁晓忠	袁晓忠
----	-----	-----

设计	顾敏珊	顾敏珊
----	-----	-----

绘图	顾敏珊	顾敏珊
----	-----	-----

图名
 大竹园村乌龙沟蓄水池3号平面图

图号	LP-8.01	版次	1
----	---------	----	---

批准人(签字)

批准日期

批准人(签字)

批准日期

批准人(签字)

批准日期

批准人(签字)

批准日期

批准人(签字)

批准日期

批准人(签字)

批准日期


专业	签名	日期
会	建	
整	构	
注	给排水	
	电气	
	暖通	

备注栏

大竹园村乌龙沟蓄水池5号			
位置(经纬度)		面积	
现蓄水量		修缮后蓄水量	
修缮措施	水库内部清淤400方		



大竹园村乌龙沟蓄水池5号现状图

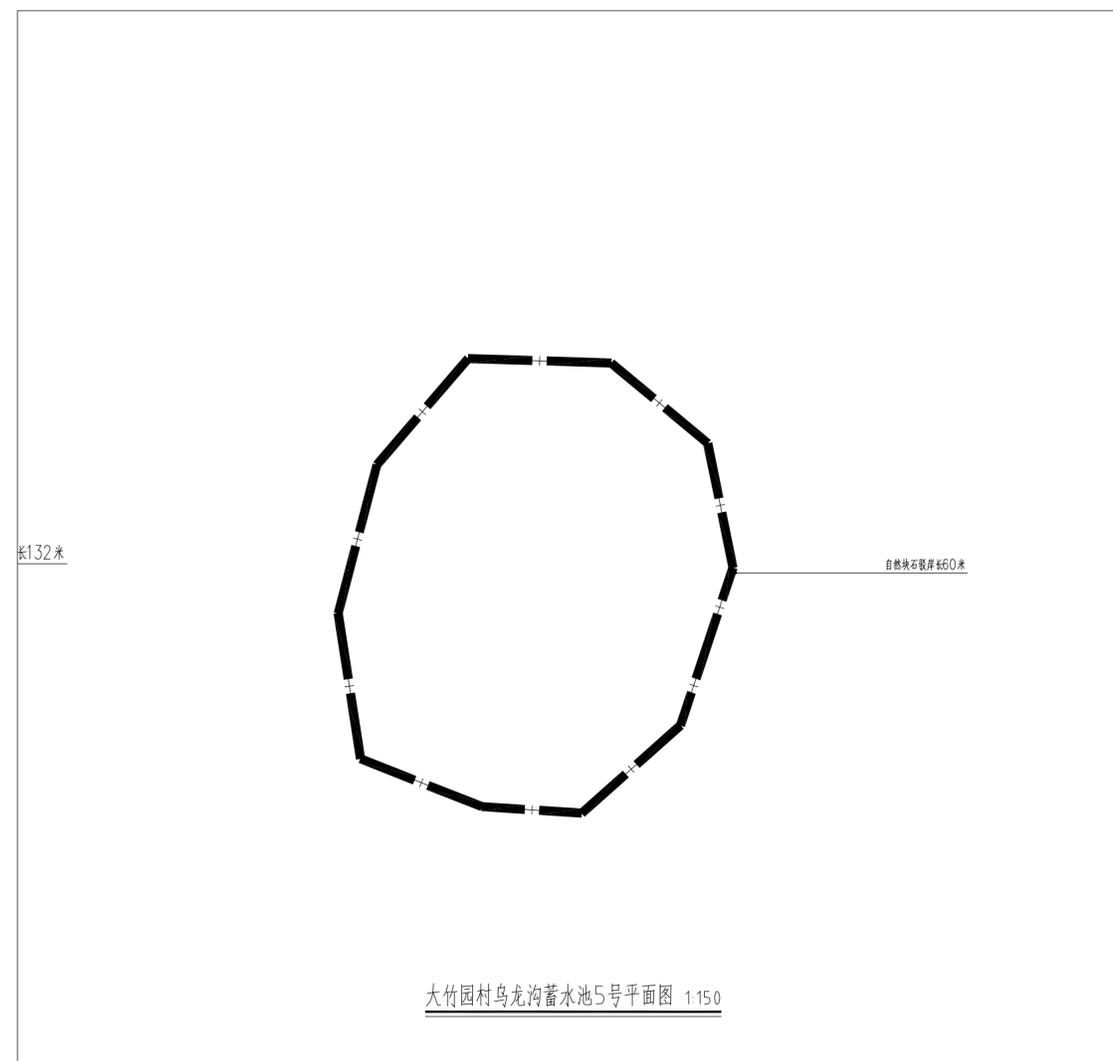


设计单位

浙江恒欣设计集团
ZHEJIANG HENGXIN DESIGN GROUP CO., LTD.

地址：浙江省宁波市南湖区金港路35号
网址：WWW.SQHX.COM
电话：400-9006561

建设单位	宁波市南湖区留城街道办事处	
工程名称	留城街道农村产业融合发展示范园基础设施建设工程一期(修建蓄水池及沟渠整治、修建泵房)	
子项	修建蓄水池及沟渠整治、修建泵房(乌龙沟、高庄、东庄等片区)	
工程编号		
出图日期		
	签名	日期
项目经理		
项目负责人	袁晓忠	
审定	陈发森	
审核	徐俊	
专业负责人	徐俊	
校对	袁晓忠	
设计	顾敏琦	
绘图	顾敏琦	

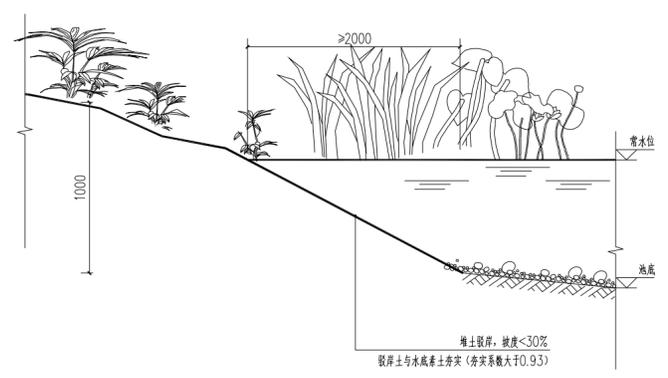

土驳岸做法 1:20

注：由于场地无测绘及地质资料，驳岸具体做法、位置及深度根据现场实际情况。

注：本图仅作参考使用

浙江恒欣设计集团股份有限公司
浙江省住房和城乡建设厅监制