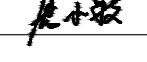





六合区龙袍街道2025年度宜居宜业 和美乡村建设项目 施 工 图

匠心联创设计集团有限公司

2025年03月

证书编号: A151030953(临)
资质类别及等级: 水利行业乙级;公路行业(公路)专业乙级。
证书编号: A151030953
资质类别及等级: 建筑行业(建筑工程)甲级;风景园林工程设计专项甲级。
证书编号: B251006544
资质类别及等级: 工程勘察专业类(岩土工程、工程测量)乙级。
证书编号: A251026487
资质类别及等级: 建筑行业(人防工程)乙级;市政行业乙级。

	实 名		签 名	序号	图 号	图 名		规格	备 注	序号	图 号	图 名			规格	备 注				
项目负责人	江 乐			01	00-1~00-2	目录		A3	共2张	31	07-11	东赵组广场健身器材出新详图			A3	共1张				
专业负责人	吕玲慧			02	01-1~01-4	主要工程量表		A3	共4张	32	08-1	吴家楼组平面图			A3	共1张				
设 计 人	任 彬			03	02	项目区位示意图		A3	共1张	33	08-2	吴家楼组广场健身器材出新详图			A3	共1张				
注册（执业）章				04	03-1	端营组平面图一		A3	共1张	34	08-3	吴家楼组村标出新详图			A3	共1张				
				05	03-2	端营组平面图二		A3	共1张	35	08-4	下苏组村标出新详图			A3	共1张				
				06	03-3	端营组广场健身器材出新详图		A3	共1张	36	09-1	下苏- 山朱组平面图一			A3	共1张				
				07	03-4	端营组村标出新详图		A3	共1张	37	09-2	下苏- 山朱组平面图二			A3	共1张				
预留章				08	04-1	许营组平面图		A3	共1张	38	09-3	下苏- 山朱组平面图三			A3	共1张				
				09	04-2	许营组宣传栏出新详图		A3	共1张	39	09-4	下苏组广场健身器材出新详图			A3	共1张				
				10	04-3	许营组广场健身器材出新详图		A3	共1张	40	09-5	山朱组广场健身器材出新详图			A3	共1张				
				11	04-4	许营组村标出新详图		A3	共1张	41	09-6	下苏组宣传栏出新详图			A3	共1张				
出图章				12	05-1	叶营组平面图		A3	共1张	42	09-7	山朱组宣传栏出新详图			A3	共1张				
				13	05-2	叶营组排水渠道详图		A3	共1张	43	09-8	下苏组廊架出新详图			A3	共1张				
				14	06-1	孙营组平面图一		A3	共1张	44	09-9	山朱组廊架出新详图			A3	共1张				
				15	06-2	孙营组平面图二		A3	共1张	45	09-10	山朱组村标出新详图			A3	共1张				
审图章				16	06-3	孙营组块石护坡详图		A3	共1张	46	10-1	枣树金组平面图一			A3	共1张				
				17	06-4	孙营组栏杆维修详图		A3	共1张	47	10-2	枣树金组平面图二			A3	共1张				
				18	06-5	孙营组宣传栏出新详图		A3	共1张	48	10-3	枣树金组排水渠道详图			A3	共1张				
				19	06-6	孙营组广场健身器材出新详图		A3	共1张	49	10-4	枣树金组广场健身器材出新详图			A3	共1张				
竣工章				20	06-7	孙营组村标出新详图		A3	共1张	50	10-5	枣树金组廊架出新详图			A3	共1张				
				21	07-1	赵营- 东赵组平面图一		A3	共1张	51	10-6	枣树金组村标出新详图			A3	共1张				
				22	07-2	赵营- 东赵组平面图二		A3	共1张	52	11-1	大塘胡组平面图一			A3	共1张				
				23	07-3	赵营- 东赵组平面图三		A3	共1张	53	11-2	大塘胡组平面图二			A3	共1张				
本 图 未 盖 出 图 专 用 章 无 效				24	07-4	东赵组排水渠道详图		A3	共1张	54	11-3	大塘胡组广场健身器材出新详图			A3	共1张				
				25	07-5	赵营村标出新详图		A3	共1张	55	11-4	大塘胡组廊架出新详图			A3	共1张				
				26	07-6	东赵村标出新详图		A3	共1张	56	11-5	大塘胡组村标出新详图			A3	共1张				
				27	07-7	赵营- 东赵组宣传栏一出新详图		A3	共1张	57	12-1	小李洼组平面图一			A3	共1张				
类 别	实 名		签 名	28	07-8	赵营- 东赵组宣传栏二出新详图		A3	共1张	58	12-2	小李洼组平面图二			A3	共1张				
审 定	赵世锋			29	07-9	赵营- 东赵组宣传栏三~五出新详图		A3	共1张	59	12-3	小李洼组广场健身器材出新详图			A3	共1张				
审 核	吕玲慧			30	07-10	赵营组广场健身器材出新详图		A3	共1张	60	12-4	小李洼组廊架出新详图			A3	共1张				
校 对	唐小敏																			
会 签																				
建 筑		电 气		匠心联创设计集团有限公司 Lngenuity Lianchuang Design Group Co., Ltd				证 书 编 号: A151030953(临) 资质类别及等级: 水利行业乙级;公路行业(公路)专业乙级。 证 书 编 号: A151030953 资质类别及等级: 建筑行业(建筑工程)甲级;风景园林工程设计专项甲级。 证 书 编 号: B251006544 资质类别及等级: 工程勘察专业类(岩土工程、工程测量)乙级。 证 书 编 号: A251026487 资质类别及等级: 建筑行业(人防工程)乙级;市政行业乙级。		建设单位	南京市六合区人民政府 龙袍街道办事处		工程编号	2025NJ008		专 业	景观	比 例		
结 构		暖 通								工程名称	六合区龙袍街道2025年度宜居宜业和美乡村建设项目		子项编号			阶 段	施工图	日 期	2025. 03	
给 排 水		其 他								子项名称			图纸名称	目 录		版 本 号	A版	图 号	00-1	

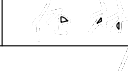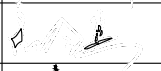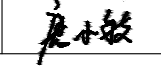	实 名		签 名	序号	图 号	图 名		规格	备 注	序号	图 号	图 名				规格	备 注		
项目负责人	江 乐			01	12-5	小李洼组村标出新详图		A3	共1张	31									
专业负责人	吕玲慧			02	13-1	上苏组平面图		A3	共1张	32									
设 计 人	任 彬			03	13-2	上苏组广场健身器材出新详图		A3	共1张	33									
注册（执业）章				04	13-3	上苏组廊架出新详图		A3	共1张	34									
				05	13-4	上苏组村标出新详图		A3	共1张	35									
				06	14	道路铺装通用做法		A3	共1张	36									
				07	15	新建埠头详图		A3	共1张	37									
				08	16	金属防护护栏安装		A3	共1张	38									
预留章				09	17-1	孙营组路灯设计平面图		A3	共1张	39									
				10	17-2~17-6	吴家楼组路灯设计平面图		A3	共5张	40									
				11	17-7	路灯设计说明		A3	共1张	41									
				12	17-8	太阳能6m 路灯安装大样		A3	共1张	42									
				13	17-9	太阳能7m 路灯安装大样		A3	共1张	43									
出图章				14						44									
				15						45									
				16						46									
				17						47									
				18						48									
审图章				19						49									
				20						50									
				21						51									
				22						52									
				23						53									
竣工章				24						54									
				25						55									
				26						56									
				27						57									
				28						58									
本图未盖出图专用章无效				29						59									
类 别	实 名		签 名	30						60									
审 定	赵世锋																		
审 核	吕玲慧																		
校 对	唐小敏																		
会 签																			
建 筑		电 气		匠心联创设计集团有限公司 Lingenuity Lianchuang Design Group Co., Ltd				建设单位		南京市六合区人民政府 龙袍街道办事处		工程编号	2025NJ008		专 业	景观	比 例		
结 构		暖 通						工程名称		六合区龙袍街道2025年度宜居宜业和美乡村建设项目		子项编号			阶 段	施工图	日 期	2025. 03	
给 排 水		其 他						子项名称				图纸名称	目 录		版 本 号	A版	图 号	00-2	

设计说明

工程量总表

名称	序号	工程项目	工程量	备注
端营组	1	道路破除	500m ²	道路破除深度23CM。
	2	道路维修	500m ²	
	3	金属防护护栏安装	43m	
	4	村标出新	1处	
	5	广场健身器材出新	1组	
	6	池塘清淤	1500m ³	清淤1米深
许营组	1	村标出新	1个	
	2	宣传栏出新	2个	
	3	广场健身器材出新	1组	
叶营组	1	新建排水渠道	210m	
	2	池塘清淤	890m ³	清淤1米深
孙营组	1	栏杆维修	260m	
	2	金属防护护栏安装	260m	
	3	块石护坡	260m	
	4	路灯安装	50盏	
	5	村标出新	1处	
	6	宣传栏出新	1个	
	7	广场健身器材出新	1组	
	8	池塘清淤	9120m ³	清淤1米深
	9	新建埠头	5处	埠头位置可根据现场情况适当调整。

匠心联创设计集团有限公司 Lngenuity Lianchuang Design Group Co., Ltd	证书编号: A151030953(临) 资质类别及等级: 水利行业乙级;公路行业(公路)专业乙级。 证书编号: A151030953 资质类别及等级: 建筑行业(建筑工程)甲级;风景园林工程设计专项甲级。 证书编号: R251006544 资质类别及等级: 工程勘察专业类(岩土工程、工程测量)乙级。 证书编号: A251026487 资质类别及等级: 建筑行业(人防工程)乙级;市政行业乙级。	建设单位	南京市六合区人民政府 龙袍街道办事处	工程编号	2025NJ008	盖章栏	审 定	赵世锋		专 业	景观
		工程名称	六合区龙袍街道2025年度宜居宜业和美乡村建设项目	子项编号			项目负责	江 乐		日 期	2025. 03
		子项名称		图纸名称	主要工程量表		设 计	任 彬		图 号	01-1

设计说明

工程量总表

名称	序号	工程项目	工程量	备注
赵营— 东赵组	1	道路改造	20m ²	
	2	道路维修	750m ²	
	3	新建排水渠道	35m	
	4	村标出新	2处	
	5	宣传栏出新	5个	
	6	广场健身器材出新	2组	清淤1 米深
	7	池塘清淤	4570m ³	
	8	新建埠头	1处	
	9	金属防护护栏安装	23m	
	10	路灯安装	3盏	路灯位置由甲方现场指定。
吴家楼组	1	道路维修	10m ²	
	2	广场健身器材出新	1组	
	3	广场停车位出新	10m ²	
	4	村标出新	2处	
	5	路灯安装	76盏	
下苏— 山朱组	1	池塘清淤	3814m ³	清淤2 米深
	2	池塘清淤	1615m ³	清淤1 米深
	3	广场健身器材出新	2组	
	4	宣传栏出新	4个	
	5	廊架出新	2处	
	6	村标出新	1处	

匠心联创设计集团有限公司

Lngenuity Lianchuang Design Group Co., Ltd

证 书 编 号: A151030953(临)
资质类别及等级: 水利行业乙级;公路行业(公路)专业乙级。
证 书 编 号: A151030953
资质类别及等级: 建筑行业(建筑工程)甲级; 风景园林工程设计专项甲级。
证 书 编 号: R251006544
资质类别及等级: 工程勘察专业类(岩土工程、工程测量)乙级。
证 书 编 号: A251026487
资质类别及等级: 建筑行业(人防工程)乙级;市政行业乙级。

建设单位

南京市六合区人民政府
龙袍街道办事处

工程编号

2025NJ008

盖章栏

审 定

赵世锋

专 业

景观

工程名称

六合区龙袍街道2025年度宜居宜
业和美乡村建设项目

子项编号

主要工程量表

项目负责

江 乐

日 期

2025. 03

设 计

任 彬

图 号

01-2

设计说明


工程量总表				
名称	序号	工程项目	工程量	备注
枣树金组	1	金属防护护栏安装	76m	
	2	道路维修	30m ²	
	3	道路破除	30m ²	道路破除深度23CM。
	4	池塘清淤	4000m ³	清淤1米深
	5	新建埠头	2处	
	6	广场健身器材出新	1组	
	7	廊架出新	1处	
	8	村标出新	1处	
	9	新建排水渠道	25m	
大塘胡组	1	道路维修	240m ²	
	2	道路破除	240m ²	道路破除深度23CM。
	3	广场健身器材出新	1组	
	4	廊架出新	1处	
	5	村标出新	1处	

匠心联创设计集团有限公司 Lngenuity Lianchuang Design Group Co., Ltd	证书编号: A151030953(临) 资质类别及等级: 水利行业乙级;公路行业(公路)专业乙级。 证书编号: A151030953 资质类别及等级: 建筑行业(建筑工程)甲级;风景园林工程设计专项甲级。 证书编号: R251006544 资质类别及等级: 工程勘察专业类(岩土工程、工程测量)乙级。 证书编号: A251026487 资质类别及等级: 建筑行业(人防工程)乙级;市政行业乙级。	建设单位	南京市六合区人民政府 龙袍街道办事处	工程编号	2025NJ008	盖章栏	审 定	赵世锋	专 业	景观
		工程名称	六合区龙袍街道2025年度宜居宜业和美乡村建设项目	子项编号			项目负责	江 乐	日 期	2025. 03
		子项名称		图纸名称	主要工程量表		设 计	任 彬	图 号	01-3


设计说明

工程量总表				
名称	序号	工程项目	工程量	备注
小李洼组	1	道路维修	80m ²	
	2	道路破除	80m ²	道路破除深度23CM。
	3	金属防护护栏安装	55m	
	4	广场健身器材出新	1组	
	5	廊架出新	1处	
	6	村标出新	1处	
上苏组	1	道路维修	820m ²	
	2	道路破除	820m ²	道路破除深度23CM。
	3	广场健身器材出新	1组	
	4	廊架出新	1处	
	5	村标出新	1处	

匠心联创设计集团有限公司 Lngenuity Lianchuang Design Group Co., Ltd	证书编号: A151030953(临) 资质类别及等级: 水利行业乙级;公路行业(公路)专业乙级。 证书编号: A151030953 资质类别及等级: 建筑行业(建筑工程)甲级;风景园林工程设计专项甲级。 证书编号: R251006544 资质类别及等级: 工程勘察专业类(岩土工程、工程测量)乙级。 证书编号: A251026487 资质类别及等级: 建筑行业(人防工程)乙级;市政行业乙级。	建设单位	南京市六合区人民政府 龙袍街道办事处	工程编号	2025NJ008	盖章栏	审 定	赵世锋		专 业	景观
		工程名称	六合区龙袍街道2025年度宜居宜业和美乡村建设项目	子项编号			项目负责	江 乐		日 期	2025. 03
		子项名称		图纸名称	主要工程量表		设 计	任 彬		图 号	01-4

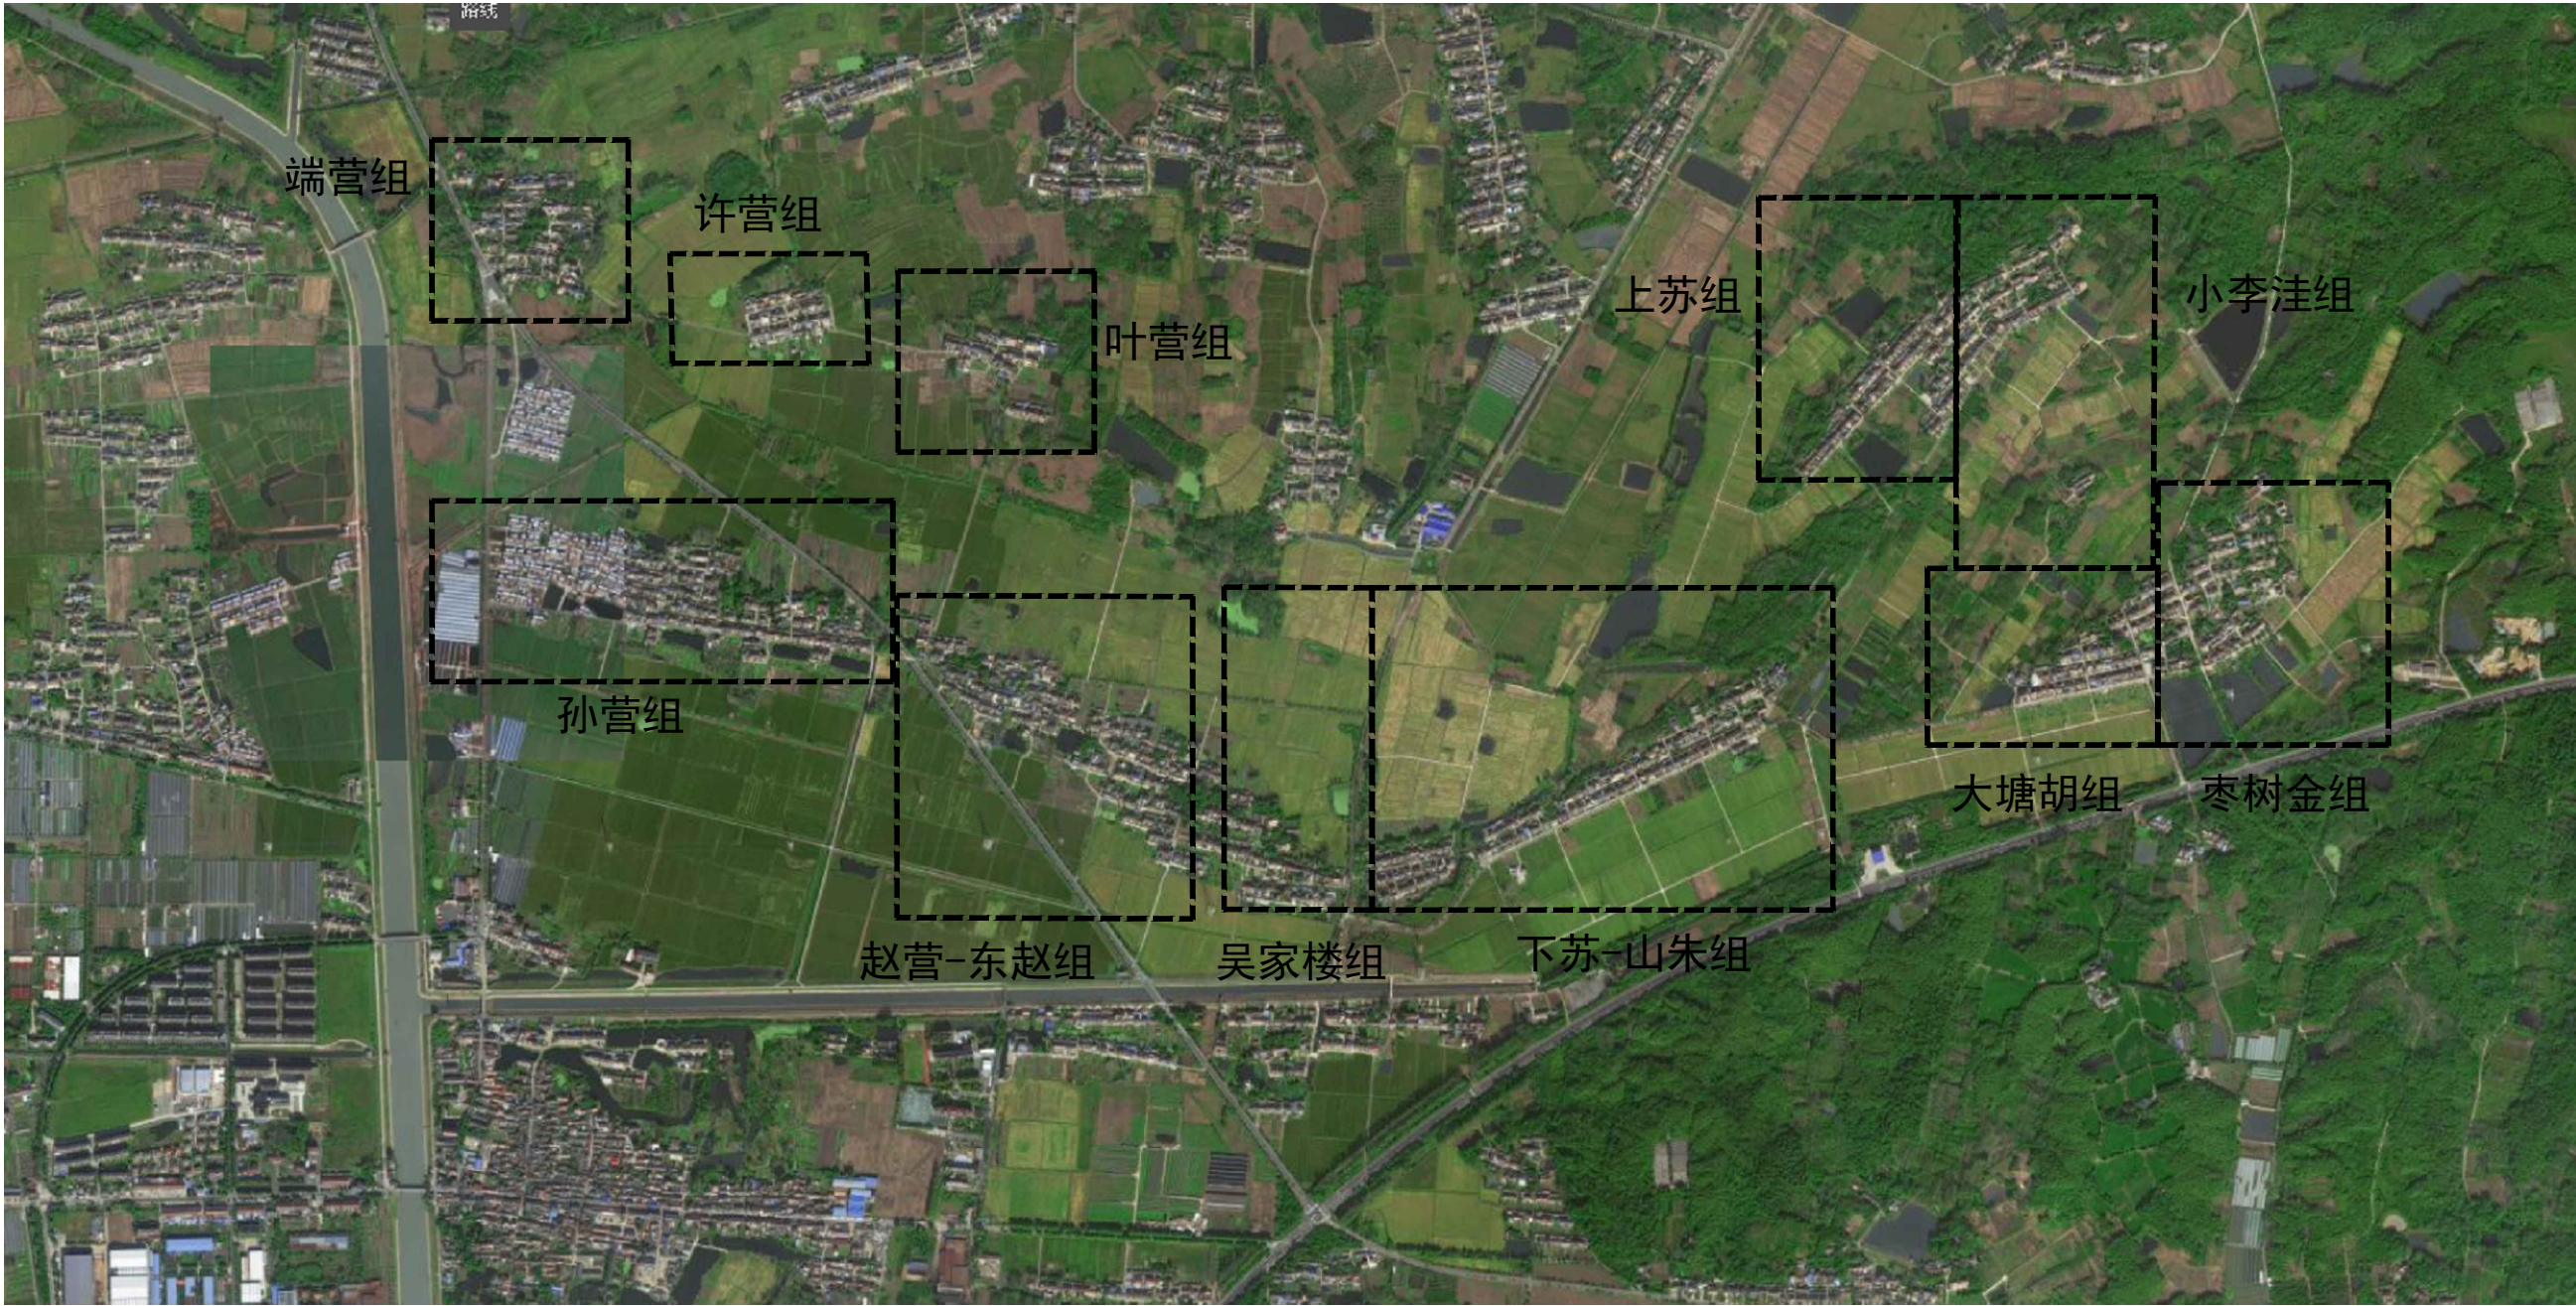


匠心联创设计集团有限公司 Lngenuity Lianchuang Design Group Co., Ltd	证书编号: A151030953(临) 资质类别及等级: 水利行业乙级; 公路行业(公路)专业乙级。 证书编号: A151030953 资质类别及等级: 建筑行业(建筑工程)甲级; 风景园林工程设计专项甲级。 证书编号: R251006544 资质类别及等级: 工程勘察专业类(岩土工程、工程测量)乙级。 证书编号: A251026487 资质类别及等级: 建筑行业(人防工程)乙级; 市政行业乙级。	建设单位	南京市六合区人民政府 龙袍街道办事处	工程编号	2025NJ008	盖章栏	审 定	赵世锋	专 业	景观
		工程名称	六合区龙袍街道2025年度宜居宜业和美乡村建设项目	子项编号			项目负责	江 乐	日 期	2025. 03
		子项名称		图纸名称	项目区位示意图		设 计	任 彬	图 号	02

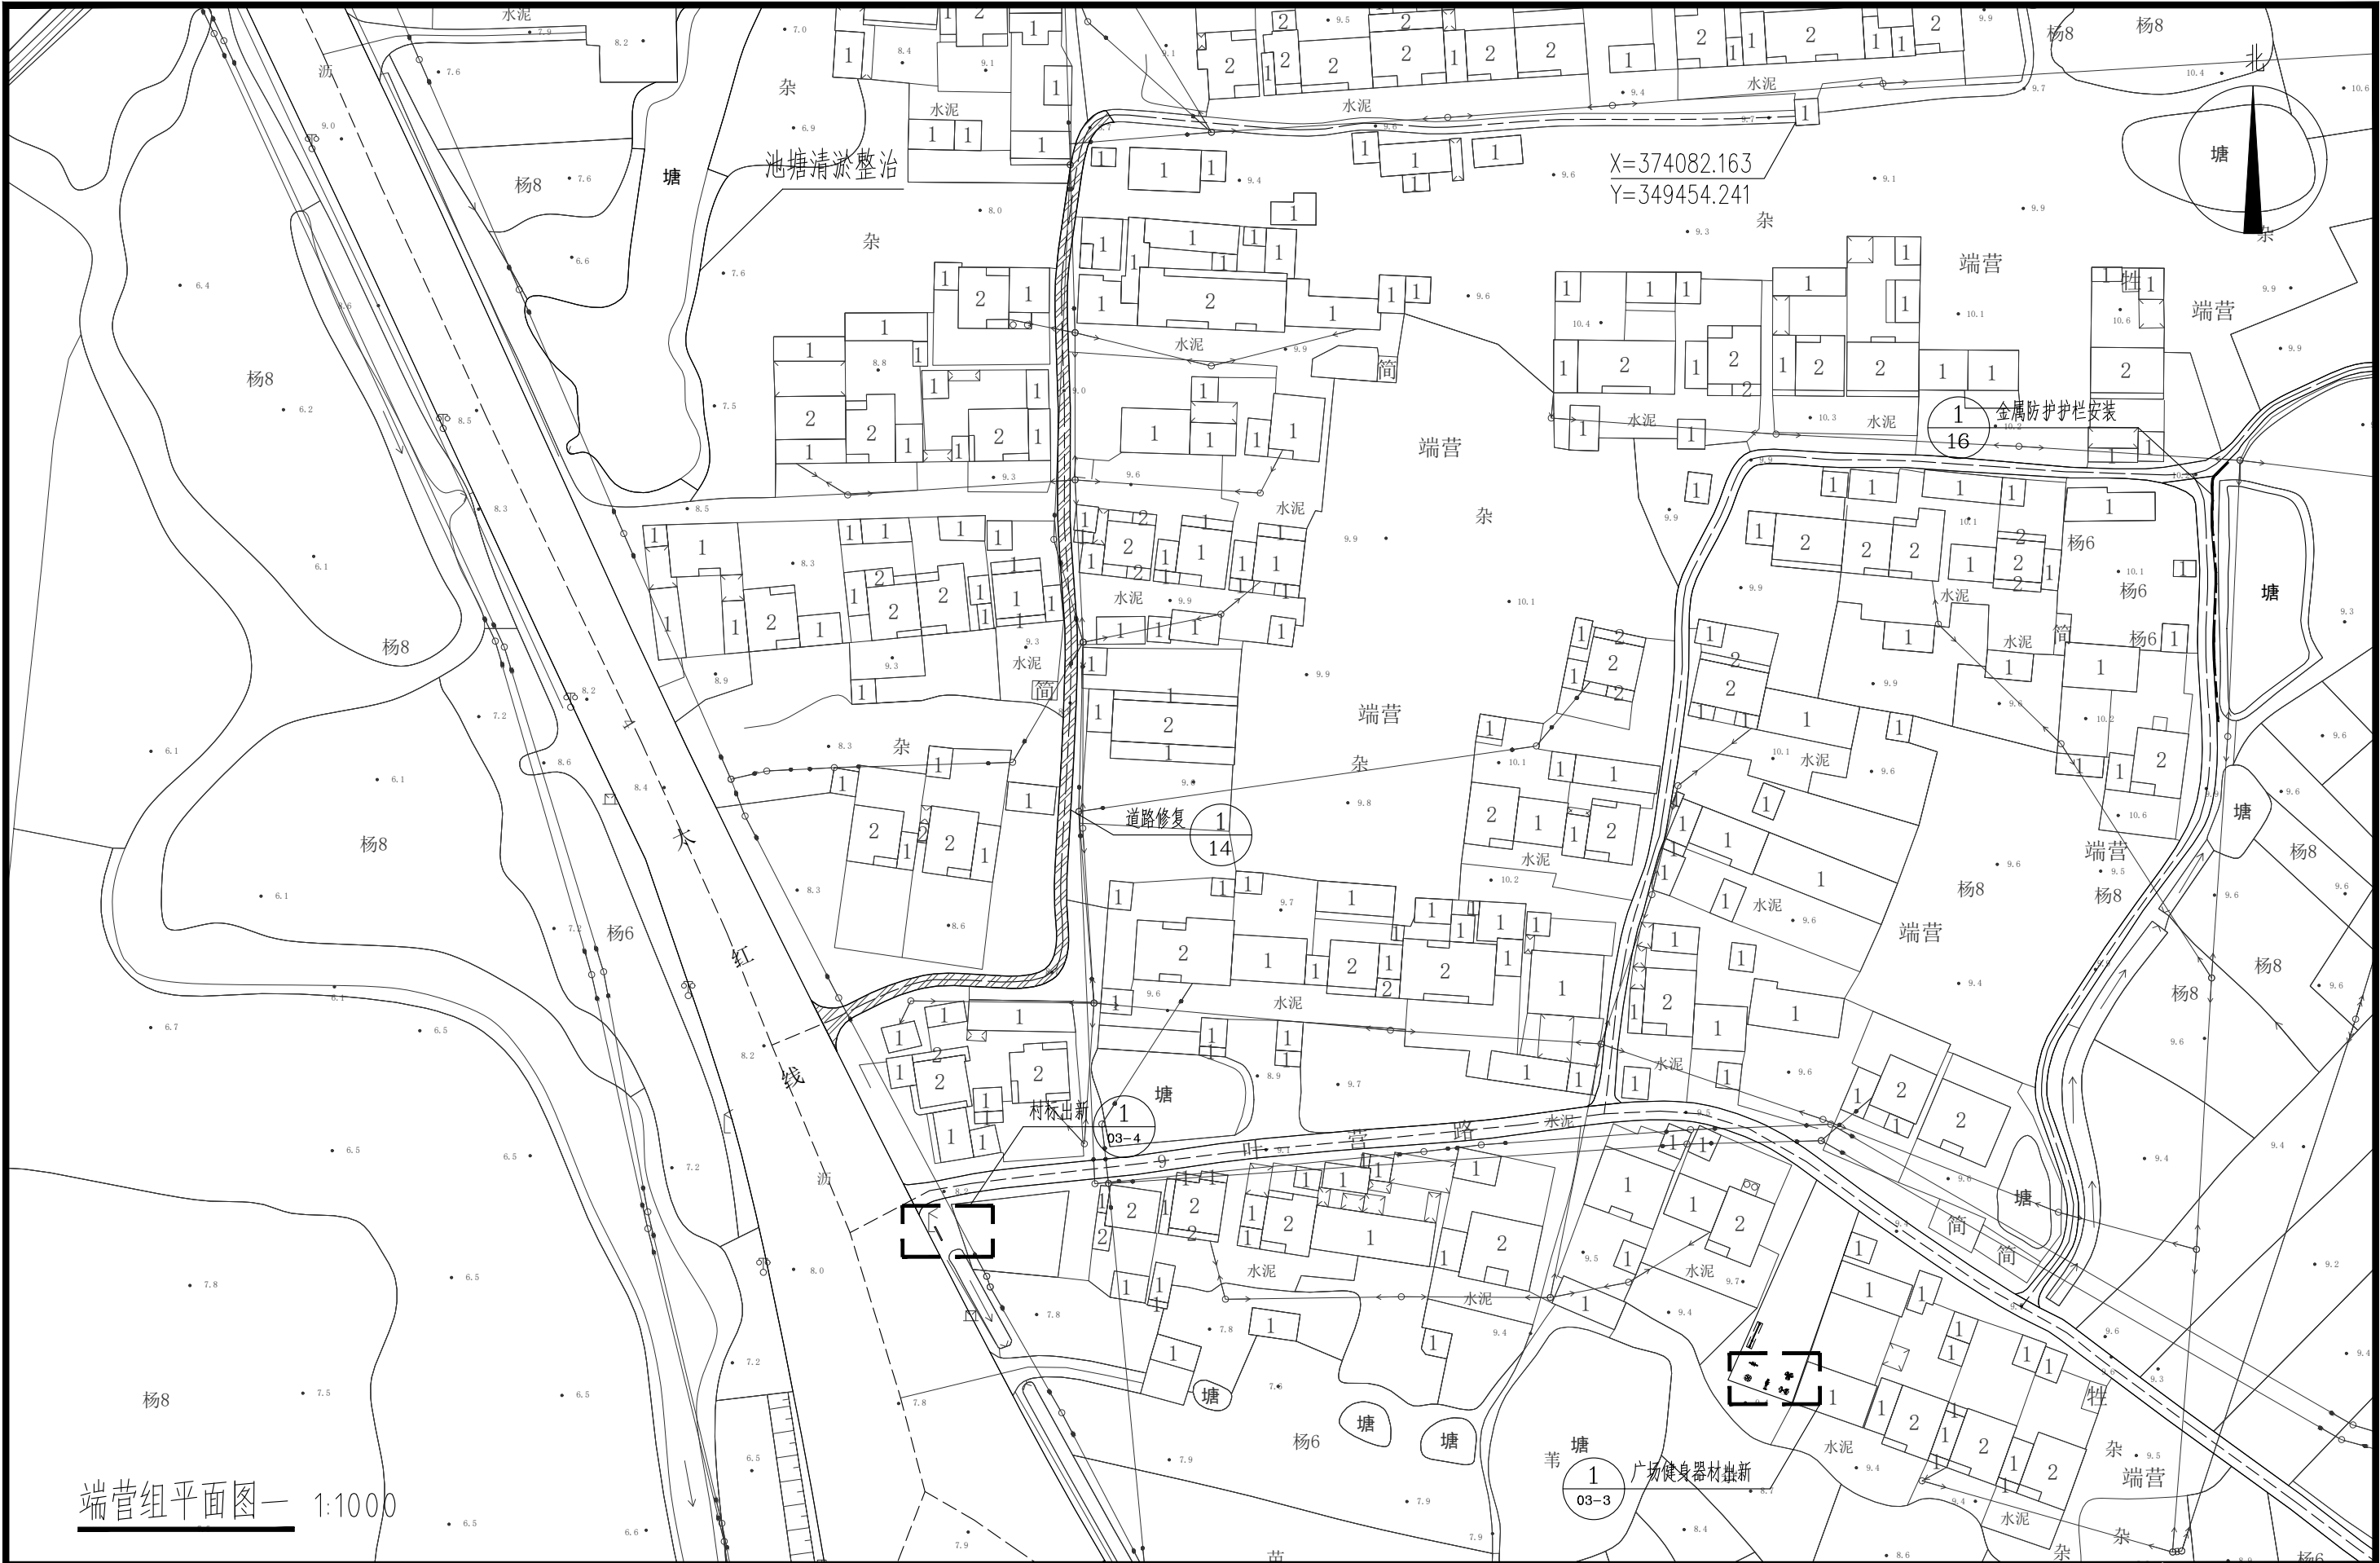

端营组平面图 1:1000

匠心联创设计集团有限公司 Lengenuity Lianchuang Design Group Co., Ltd	证书编号: A151030953(临) 资质类别及等级: 水利行业乙级; 公路行业(公路)专业乙级。 证书编号: A151030953 资质类别及等级: 建筑行业(建筑工程)甲级; 风景园林工程设计专项甲级。 证书编号: R251006544 资质类别及等级: 工程勘察专业类(岩土工程、工程测量)乙级。 证书编号: A251026487 资质类别及等级: 建筑行业(人防工程)乙级; 市政行业乙级。	建设单位	南京市六合区人民政府 龙袍街道办事处	工程编号	2025NJ008	盖章栏	审定	赵世锋	专业	景观
		工程名称	六合区龙袍街道2025年度宜居宜业和美乡村建设项目	子项编号			项目负责	江乐	日期	2025.03
		子项名称		图纸名称	端营组平面图一		设计	任彬	图号	03-1

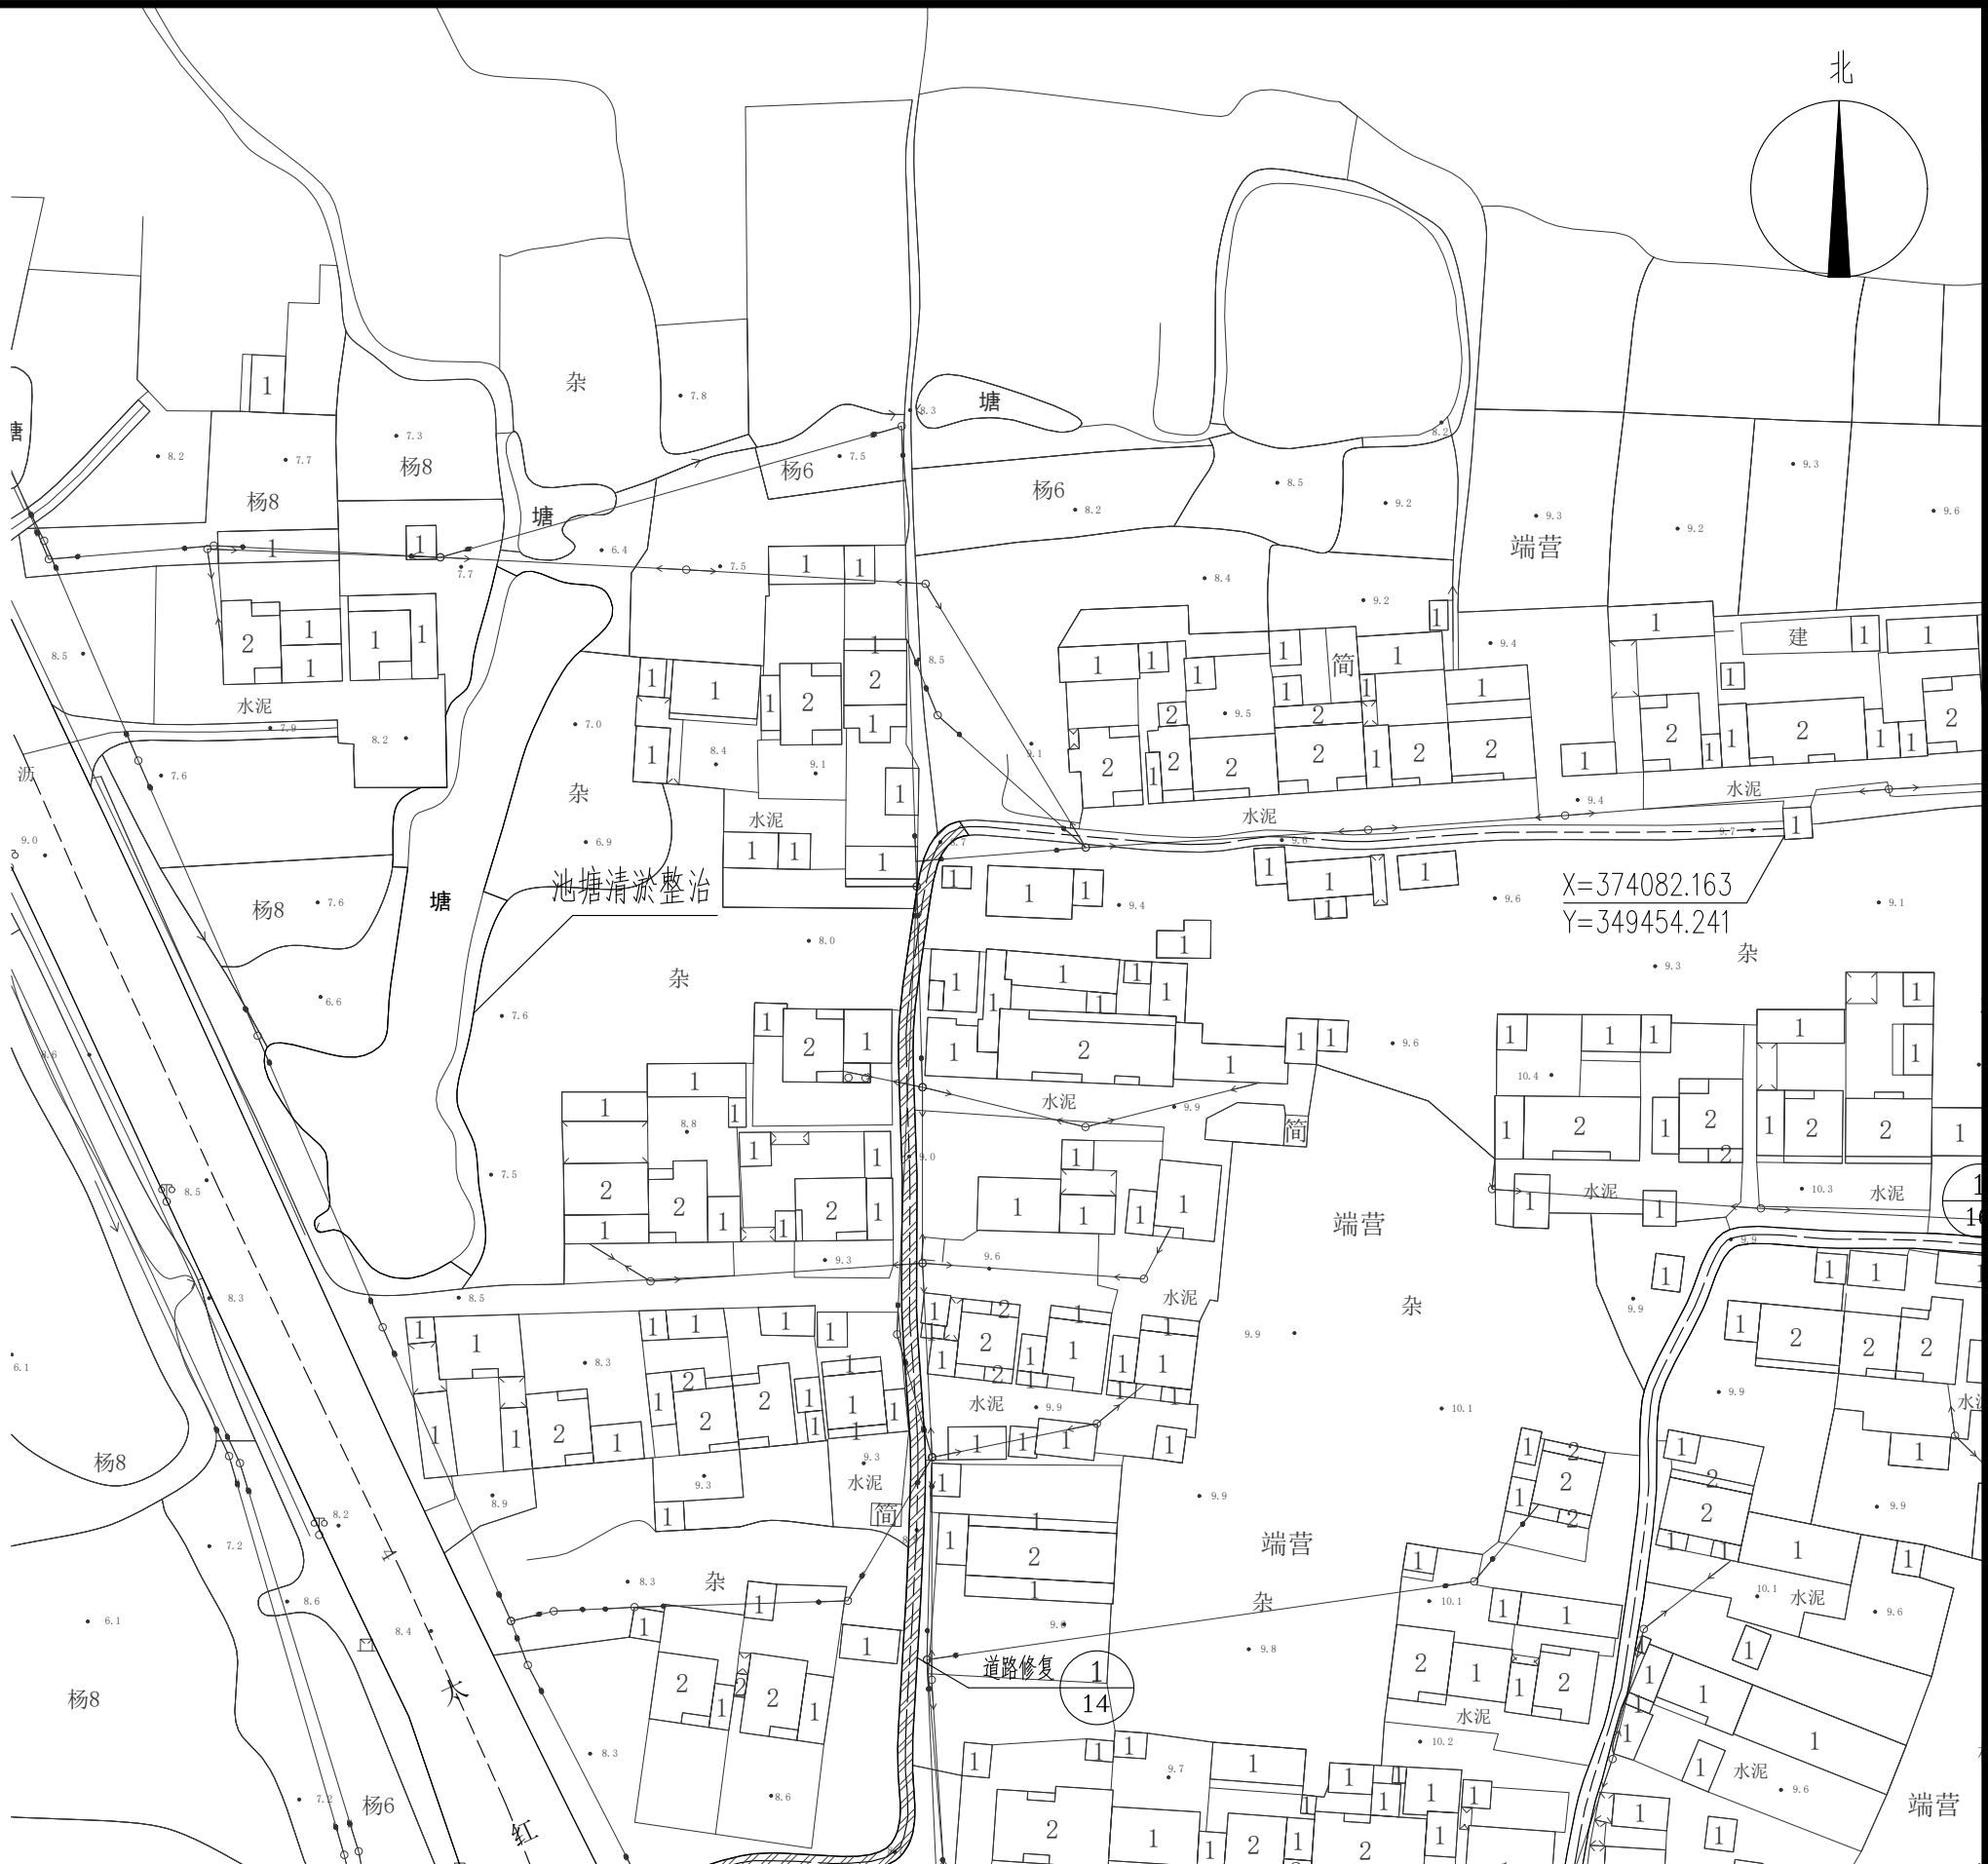

端营组工作量统计表

序号	工程项目	工程量	备注
1	道路破除	500m ²	道路破除深度23CM。
2	道路维修	500m ²	
3	金属防护护栏安装	43m	
4	村标出新	1处	
5	广场健身器材出新	1组	
6	池塘清淤	1500m ³	清淤1米深

端营组平面图二 1:1000

匠心联创设计集团有限公司
Lngenuity Lianchuang Design Group Co., Ltd

证书编号: A151030953(临)
资质类别及等级: 水利行业乙级; 公路行业(公路)专业乙级。
证书编号: A151030953
资质类别及等级: 建筑行业(建筑工程)甲级; 风景园林工程设计专项甲级。
证书编号: R251006544
资质类别及等级: 工程勘察专业类(岩土工程、工程测量)乙级。
证书编号: A251026487
资质类别及等级: 建筑行业(人防工程)乙级; 市政行业乙级。

建设单位 南京市六合区人民政府
龙袍街道办事处
工程名称 六合区龙袍街道2025年度宜居宜业和美乡村建设项目
子项名称

工程编号 2025NJ008
子项编号
图纸名称 端营组平面图二

盖章栏

审定 赵世锋
项目负责 江乐
设计 任彬
专业 景观
日期 2025.03
图号 03-2



端营组广场健身器材出新



端营组广场2米破损盖板更换
盖板规格300*400*50

广场健身器材五件套面层出新, 刷器材原色漆

匠心联创设计集团有限公司 Lngenuity Lianchuang Design Group Co., Ltd	证 书 编 号: A151030953(临) 资质类别及等级: 水利行业乙级;公路行业(公路)专业乙级。 证 书 编 号: A151030953 资质类别及等级: 建筑行业(建筑工程)甲级; 风景园林工程设计专项甲级。 证 书 编 号: R251006544 资质类别及等级: 工程勘察专业类(岩土工程、工程测量)乙级。 证 书 编 号: A251026487 资质类别及等级: 建筑行业(人防工程)乙级;市政行业乙级。	建设单位	南京市六合区人民政府 龙袍街道办事处	工程编号	2025NJ008	盖章栏	审 定	赵世锋	专 业	景观	
		工程名称	六合区龙袍街道2025年度宜居宜 业和美乡村建设项目	子项编号			项目负责	江 乐		日 期	2025. 03
		子项名称		图纸名称	端营组广场健身器材出新详图		设 计	任 彬		图 号	03-3



“端营”组名刷红色漆

端营组村标出新


匠心联创设计集团有限公司 Lngenuity Lianchuang Design Group Co., Ltd	证书编号: A151030953(临) 资质类别及等级: 水利行业乙级; 公路行业(公路)专业乙级。 证书编号: A151030953 资质类别及等级: 建筑行业(建筑工程)甲级; 风景园林工程设计专项甲级。 证书编号: R251006544 资质类别及等级: 工程勘察专业类(岩土工程、工程测量)乙级。 证书编号: A251026487 资质类别及等级: 建筑行业(人防工程)乙级; 市政行业乙级。	建设单位	南京市六合区人民政府 龙袍街道办事处	工程编号	2025NJ008	盖章栏	审 定	赵世锋	江 乐	专 业	景观
		工程名称	六合区龙袍街道2025年度宜居宜业和美乡村建设项目	子项编号			项目负责	江 乐		日 期	2025. 03
		子项名称		图纸名称	端营组村标出新详图		设 计	任 彬		图 号	03-4



喷深色仿木氟碳漆

许营组宣传栏出新

匠心联创设计集团有限公司 Lngenuity Lianchuang Design Group Co., Ltd	证书编号: A151030953(临) 资质类别及等级: 水利行业乙级;公路行业(公路)专业乙级。 证书编号: A151030953 资质类别及等级: 建筑行业(建筑工程)甲级;风景园林工程设计专项甲级。 证书编号: R251006544 资质类别及等级: 工程勘察专业类(岩土工程、工程测量)乙级。 证书编号: A251026487 资质类别及等级: 建筑行业(人防工程)乙级;市政行业乙级。	建设单位	南京市六合区人民政府 龙袍街道办事处	工程编号	2025NJ008	盖章栏	审 定	赵世锋		专 业	景观
		工程名称	六合区龙袍街道2025年度宜居宜业和美乡村建设项目	子项编号			项目负责	江 乐		日 期	2025. 03
		子项名称		图纸名称	许营组宣传栏出新详图		设 计	任 彬		图 号	04-2

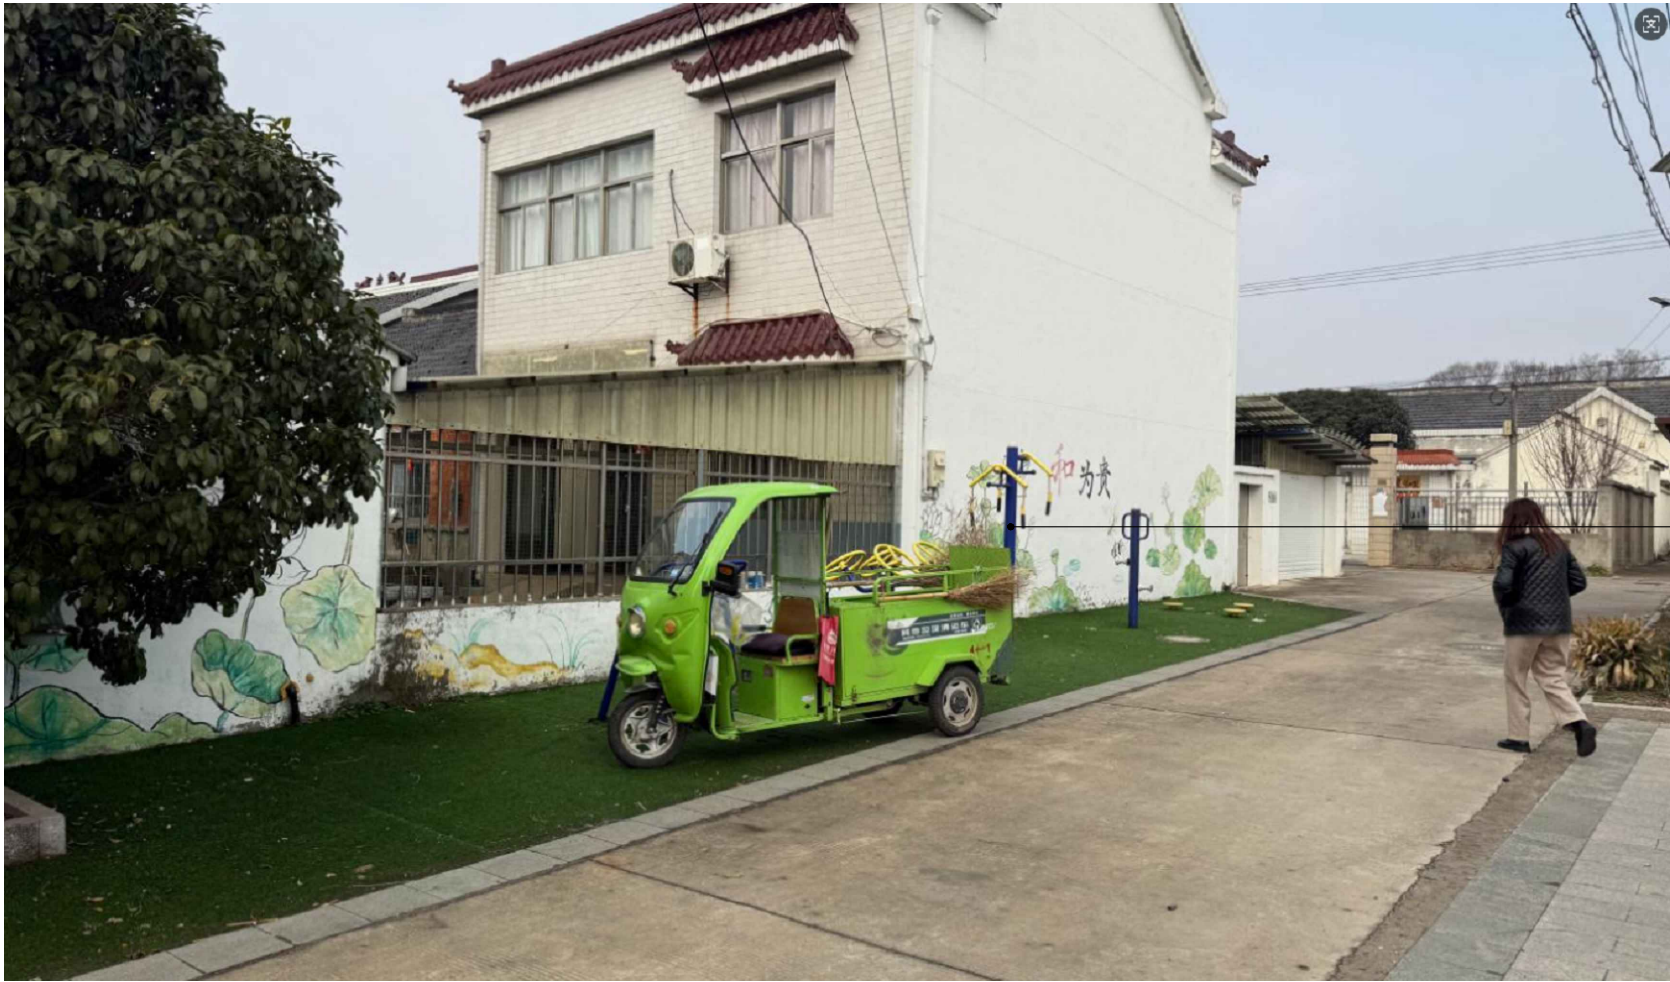

广场健身器材五件套面层出新, 刷器材原色漆

许营组广场健身器材出新



许营组两件现状健身器材损坏, 更换为二件套, 具体更换器材样式由业主提供。

匠心联创设计集团有限公司 Lngenuity Lianchuang Design Group Co., Ltd	证 书 编 号: A151030953(临) 资质类别及等级: 水利行业乙级;公路行业(公路)专业乙级。 证 书 编 号: A151030953 资质类别及等级: 建筑行业(建筑工程)甲级;风景园林工程设计专项甲级。 证 书 编 号: R251006544 资质类别及等级: 工程勘察专业类(岩土工程、工程测量)乙级。 证 书 编 号: A251026487 资质类别及等级: 建筑行业(人防工程)乙级;市政行业乙级。	建设单位	南京市六合区人民政府 龙袍街道办事处	工程编号	2025NJ008	盖章栏	审 定	赵世锋	专 业	景观
		工程名称	六合区龙袍街道2025年度宜居宜 业和美乡村建设项目	子项编号			项目负责	江 乐	日 期	2025. 03
		子项名称		图纸名称	许营组广场健身器材出新详图		设 计	任 彬	图 号	04-3



“许营”组名刷红色漆

许营组村标出新


匠心联创设计集团有限公司 Lngenuity Lianchuang Design Group Co., Ltd	证书编号: A151030953(临) 资质类别及等级: 水利行业乙级; 公路行业(公路)专业乙级。 证书编号: A151030953 资质类别及等级: 建筑行业(建筑工程)甲级; 风景园林工程设计专项甲级。 证书编号: R251006544 资质类别及等级: 工程勘察专业类(岩土工程、工程测量)乙级。 证书编号: A251026487 资质类别及等级: 建筑行业(人防工程)乙级; 市政行业乙级。	建设单位	南京市六合区人民政府 龙袍街道办事处	工程编号	2025NJ008	盖章栏	审 定	赵世锋	江 乐	专 业	景观
		工程名称	六合区龙袍街道2025年度宜居宜业和美乡村建设项目	子项编号			项目负责	江 乐		日 期	2025. 03
		子项名称		图纸名称	许营组村标出新详图		设 计	任 彬		图 号	04-4

叶营组工作量统计表			
序号	工程项目	工程量	备注
1	新建排水渠道	210m	
2	池塘清淤	890m ³	清淤1米深

叶营组平面图 1:1500



匠心联创设计集团有限公司 Lngenuity Lianchuang Design Group Co., Ltd	证书编号: A151030953(临) 资质类别及等级: 水利行业乙级; 公路行业(公路)专业乙级。 证书编号: A151030953 资质类别及等级: 建筑行业(建筑工程)甲级; 风景园林工程设计专项甲级。 证书编号: B251006544 资质类别及等级: 工程勘察专业类(岩土工程、工程测量)乙级。 证书编号: A251026487 资质类别及等级: 建筑行业(人防工程)乙级; 市政行业乙级。	建设单位 南京市六合区人民政府 龙袍街道办事处	工程编号 2025NJ008	盖章栏	审定 赵世锋	专业 景观
	工程名称 六合区龙袍街道2025年度宜居宜业和美乡村建设项目	子项编号			项目负责 江乐	日期 2025.03
	子项名称	图纸名称 叶营组平面图			设计 任彬	图号 05-1

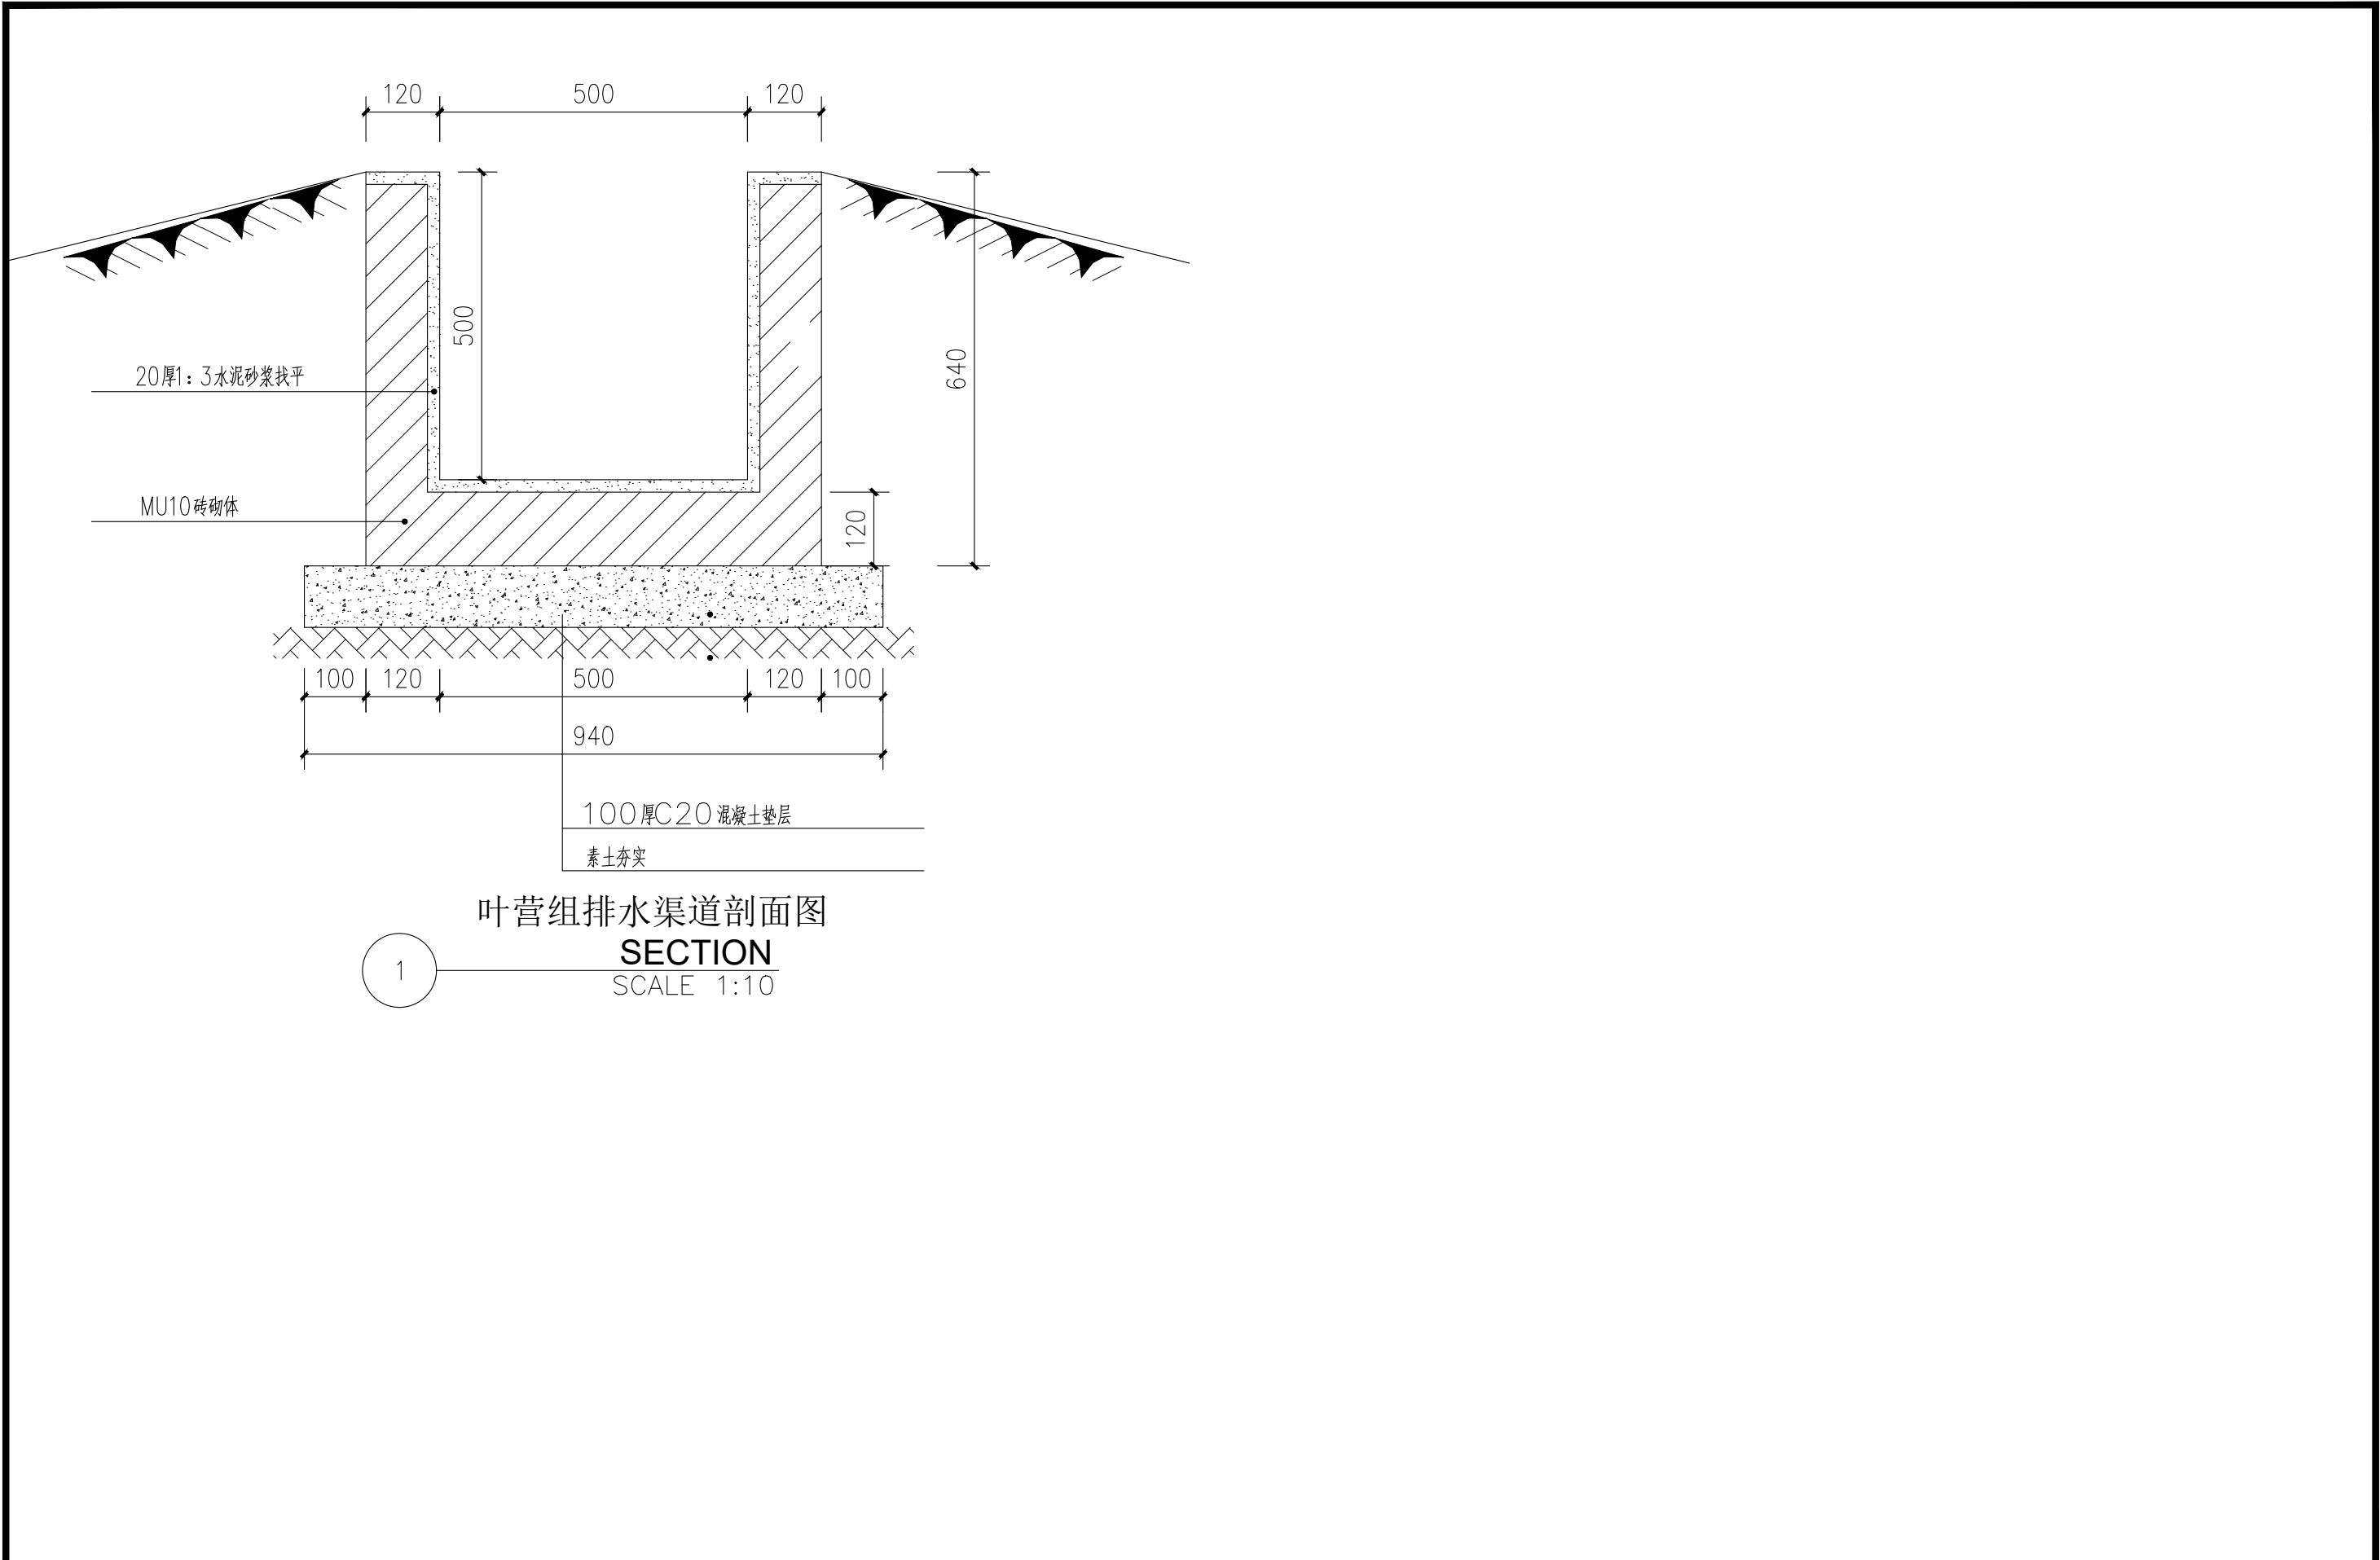

叶营组排水渠道剖面图

SECTION
SCALE 1:10

匠心联创设计集团有限公司 Lngenuity Lianchuang Design Group Co., Ltd	证书编号: A151030953(临) 资质类别及等级: 水利行业乙级; 公路行业(公路)专业乙级。 证书编号: A151030953 资质类别及等级: 建筑行业(建筑工程)甲级; 风景园林工程设计专项甲级。 证书编号: B251006544 资质类别及等级: 工程勘察专业类(岩土工程、工程测量)乙级。 证书编号: A251026487 资质类别及等级: 建筑行业(人防工程)乙级; 市政行业乙级。	建设单位	南京市六合区人民政府 龙袍街道办事处	工程编号	2025NJ008	盖章栏	审定	赵世锋	专业	景观
		工程名称	六合区龙袍街道2025年度宜居宜业和美乡村建设项目	子项编号			项目负责	江乐	日期	2025. 03
		子项名称		图纸名称	叶营组排水渠道详图		设计	任彬	图号	05-2



孙营组平面图— 1:1500

匠心联创设计集团有限公司 Lingenuity Lianchuang Design Group Co., Ltd	证书编号: A151030953(临) 资质类别及等级: 水利行业乙级; 公路行业(公路)专业乙级。 证书编号: A151030953 资质类别及等级: 建筑行业(建筑工程)甲级; 风景园林工程设计专项甲级。 证书编号: B251006544 资质类别及等级: 工程勘察专业类(岩土工程、工程测量)乙级。 证书编号: A251026487 资质类别及等级: 建筑行业(人防工程)乙级; 市政行业乙级。	建设单位	南京市六合区人民政府 龙袍街道办事处	工程编号	2025NJ008	盖章栏	审定	赵世锋	专业	景观
		工程名称	六合区龙袍街道2025年度宜居宜业和美乡村建设项目	子项编号			项目负责	江乐	日期	2025.03
		子项名称		图纸名称	孙营组平面图一		设计	任彬	图号	06-1




孙营组工作量统计表

序号	工程项目	工程量	备注	序号	工程项目	工程量	备注
1	栏杆维修	260m		6	宣传栏出新	1个	
2	金属防护护栏安装	260m		7	广场健身器材出新	1组	
3	块石护坡	260m		8	池塘清淤	9120m ³	清淤1米深
4	路灯安装	50盏		9	新建埠头	5处	埠头位置可根据现场情况适当调整。
5	村标出新	1处					

孙营组平面图二 1:1500

匠心联创设计集团有限公司 Lingenuity Lianchuang Design Group Co., Ltd	证书编号: A151030953(临) 资质类别及等级: 水利行业乙级; 公路行业(公路)专业乙级。 证书编号: A151030953 资质类别及等级: 建筑行业(建筑工程)甲级; 风景园林工程设计专项甲级。 证书编号: R251006544 资质类别及等级: 工程勘察专业类(岩土工程、工程测量)乙级。 证书编号: A251026487 资质类别及等级: 建筑行业(人防工程)乙级; 市政行业乙级。	建设单位	南京市六合区人民政府 龙袍街道办事处	工程编号	2025NJ008	盖章栏	审定	赵世锋	专业	景观
		工程名称	六合区龙袍街道2025年度宜居宜业和美乡村建设项目	子项编号			项目负责	江乐	日期	2025.03
		子项名称		图纸名称	孙营组平面图二		设计	任彬	图号	06-2

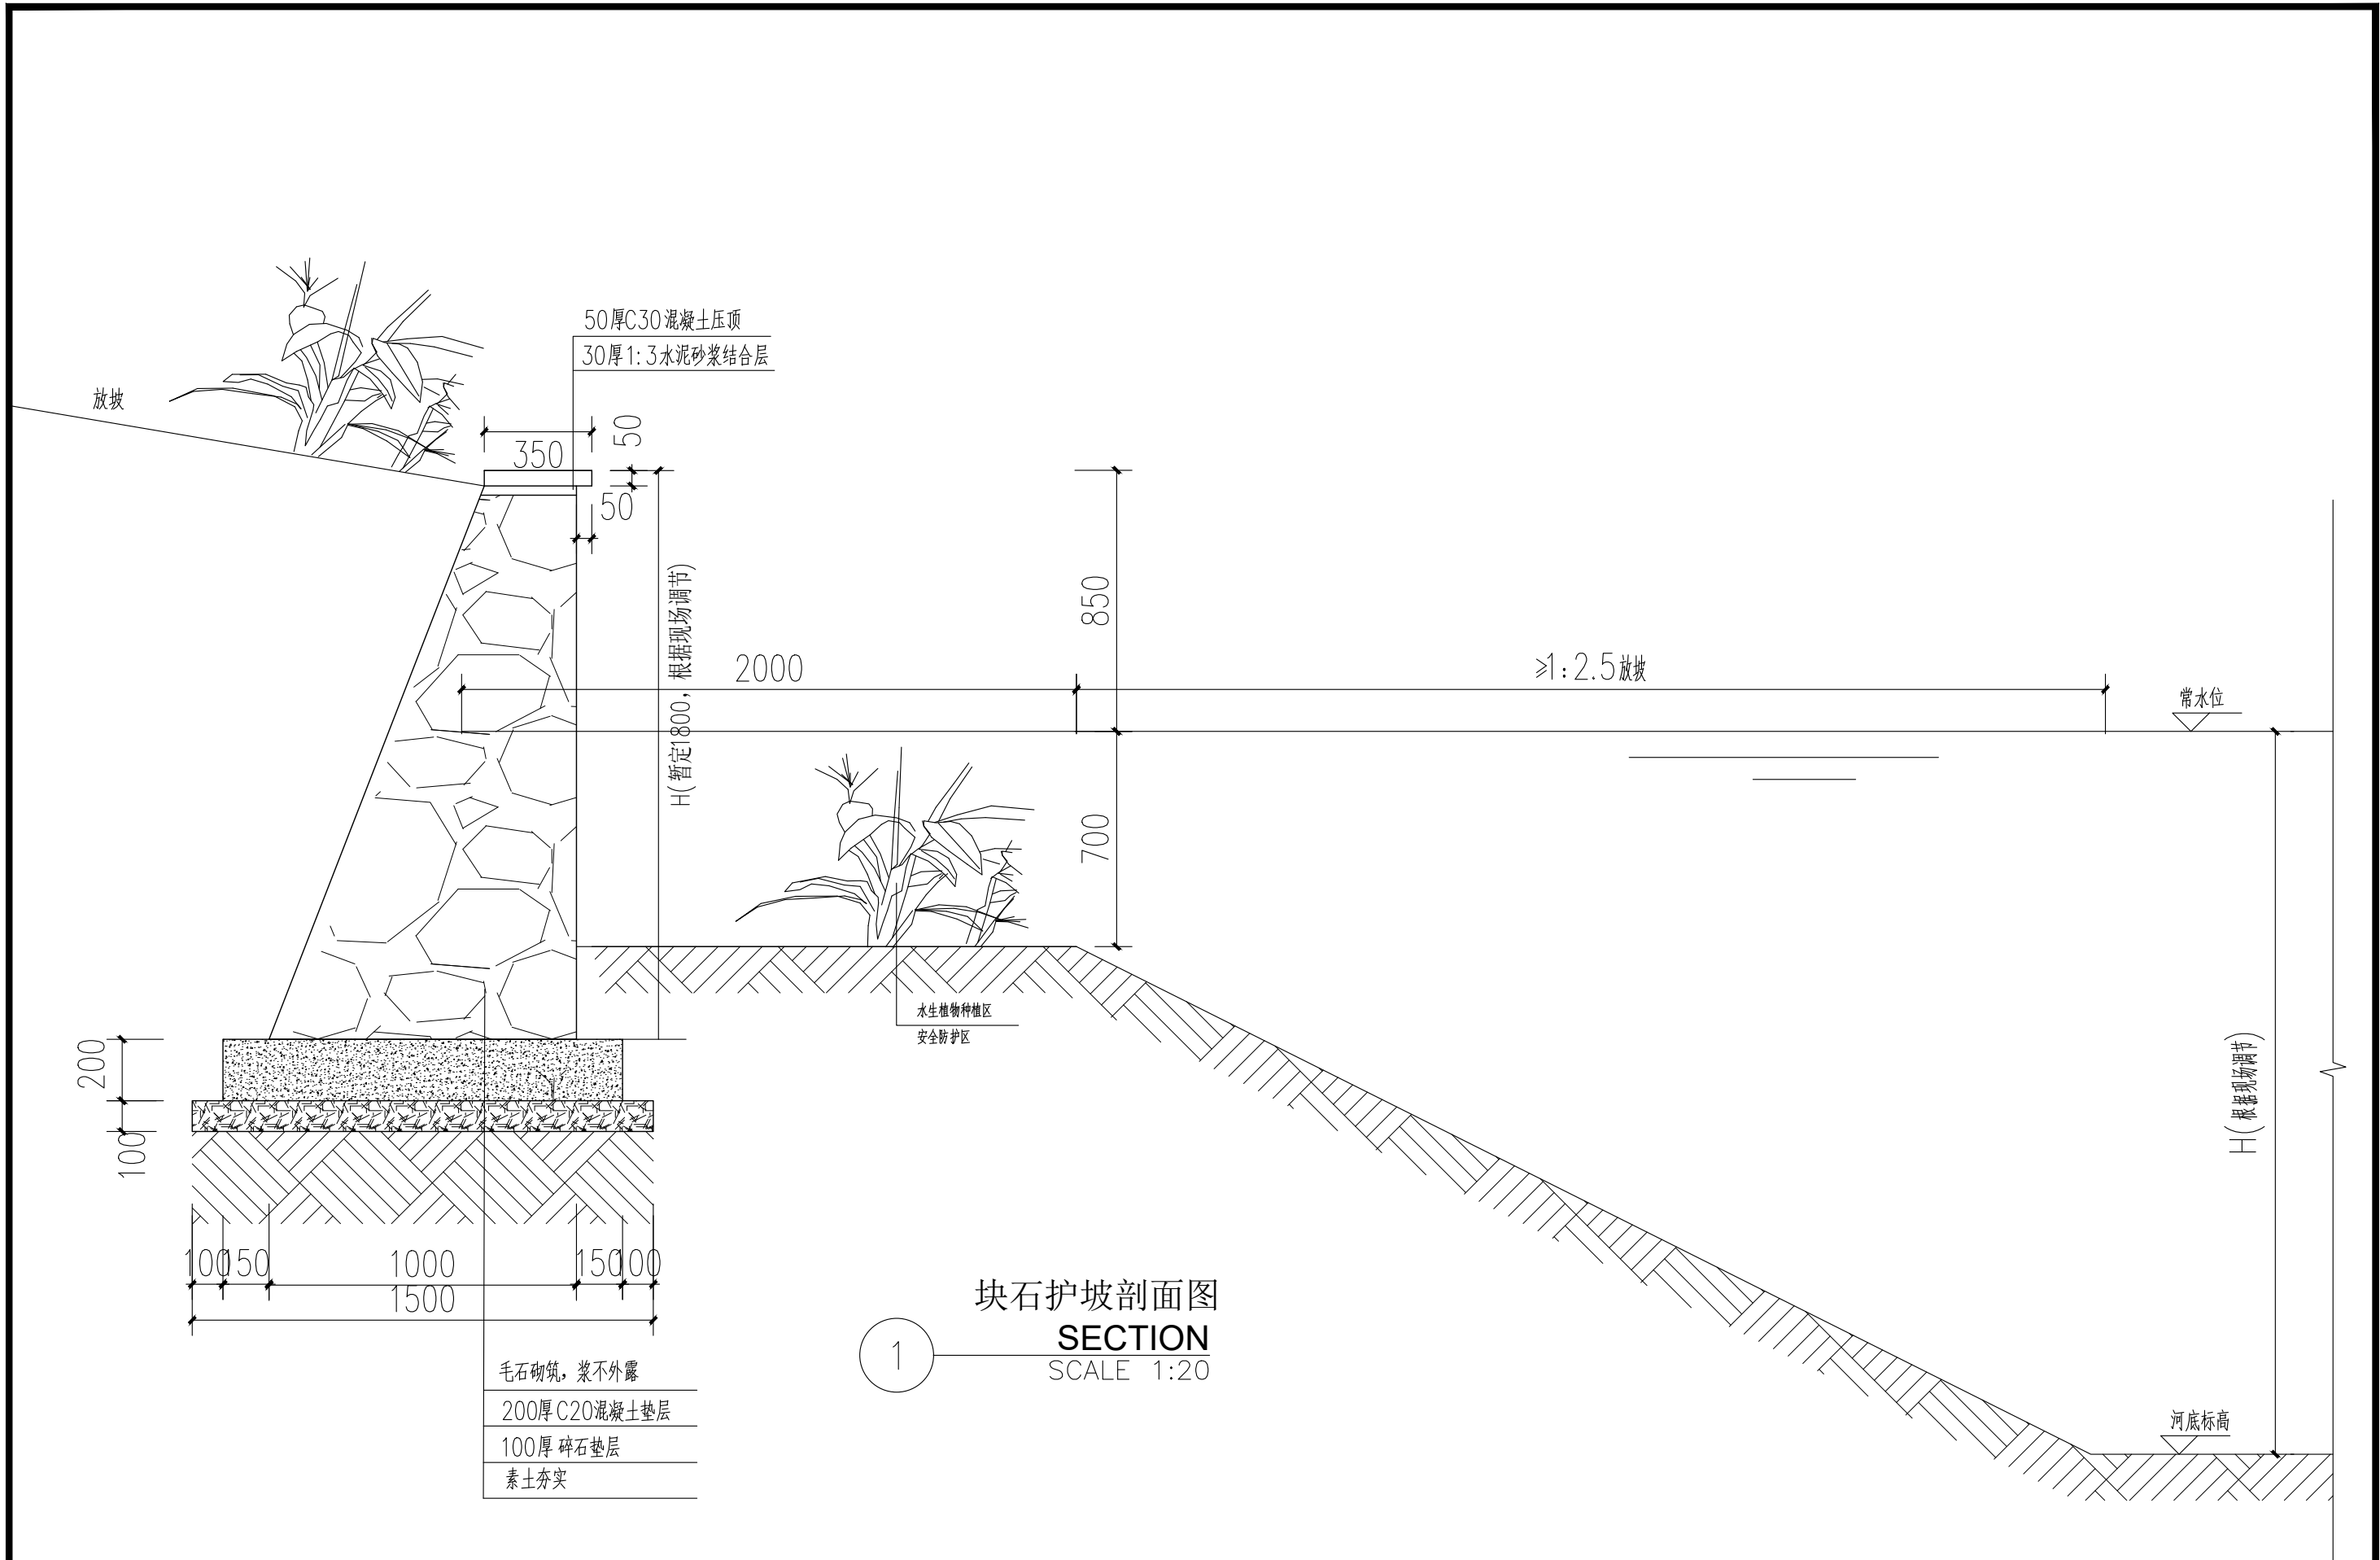

匠心联创设计集团有限公司 Lngenuity Lianchuang Design Group Co., Ltd	证书编号: A151030953(临) 资质类别及等级: 水利行业乙级; 公路行业(公路)专业乙级。 证书编号: A151030953 资质类别及等级: 建筑行业(建筑工程)甲级; 风景园林工程设计专项甲级。 证书编号: R251006544 资质类别及等级: 工程勘察专业类(岩土工程、工程测量)乙级。 证书编号: A251026487 资质类别及等级: 建筑行业(人防工程)乙级; 市政行业乙级。	建设单位	南京市六合区人民政府 龙袍街道办事处	工程编号	2025NJ008	盖章栏	审定	赵世锋	专业	景观
		工程名称	六合区龙袍街道2025年度宜居宜业和美乡村建设项目	子项编号			项目负责	江乐	日期	2025. 03
		子项名称		图纸名称	孙营组块石护坡详图		设计	任彬	图号	06-3



喷深色仿木氟碳漆

栏杆维护出新

注：局部构件破损更换5米。

匠心联创设计集团有限公司 Lngenuity Lianchuang Design Group Co., Ltd	证书编号: A151030953(临) 资质类别及等级: 水利行业乙级; 公路行业(公路)专业乙级。 证书编号: A151030953 资质类别及等级: 建筑行业(建筑工程)甲级; 风景园林工程设计专项甲级。 证书编号: R251006544 资质类别及等级: 工程勘察专业类(岩土工程、工程测量)乙级。 证书编号: A251026487 资质类别及等级: 建筑行业(人防工程)乙级; 市政行业乙级。	建设单位	南京市六合区人民政府 龙袍街道办事处	工程编号	2025NJ008	盖章栏	审 定	赵世锋		专 业	景观
		工程名称	六合区龙袍街道2025年度宜居宜业和美乡村建设项目	子项编号			项目负责	江 乐		日 期	2025. 03
		子项名称		图纸名称	孙营组栏杆维修详图		设 计	任 彬		图 号	06-4

喷金色漆



喷白色漆

喷红色漆

孙营组宣传栏出新

匠心联创设计集团有限公司 Lngenuity Lianchuang Design Group Co., Ltd	证书编号: A151030953(临) 资质类别及等级: 水利行业乙级;公路行业(公路)专业乙级。 证书编号: A151030953 资质类别及等级: 建筑行业(建筑工程)甲级;风景园林工程设计专项甲级。 证书编号: R251006544 资质类别及等级: 工程勘察专业类(岩土工程、工程测量)乙级。 证书编号: A251026487 资质类别及等级: 建筑行业(人防工程)乙级;市政行业乙级。	建设单位	南京市六合区人民政府 龙袍街道办事处	工程编号	2025NJ008	盖章栏	审 定	赵世锋		专 业	景观
		工程名称	六合区龙袍街道2025年度宜居宜业和美乡村建设项目	子项编号			项目负责	江 乐		日 期	2025. 03
		子项名称		图纸名称	孙营组宣传栏出新详图		设 计	任 彬		图 号	06-5



广场健身器材十件套面层出新, 刷器材原色漆

孙营组广场健身器材出新

匠心联创设计集团有限公司 Lngenuity Lianchuang Design Group Co., Ltd	证 书 编 号: A151030953(临) 资质类别及等级: 水利行业乙级;公路行业(公路)专业乙级。 证 书 编 号: A151030953 资质类别及等级: 建筑行业(建筑工程)甲级;风景园林工程设计专项甲级。 证 书 编 号: R251006544 资质类别及等级: 工程勘察专业类(岩土工程、工程测量)乙级。 证 书 编 号: A251026487 资质类别及等级: 建筑行业(人防工程)乙级;市政行业乙级。	建设单位	南京市六合区人民政府 龙袍街道办事处	工程编号	2025NJ008	盖章栏	审 定	赵世锋		专 业	景观
		工程名称	六合区龙袍街道2025年度宜居宜业和美乡村建设项目	子项编号			项目负责	江 乐		日 期	2025. 03
		子项名称		图纸名称	孙营组广场健身器材出新详图		设 计	任 彬		图 号	06-6



刷深色木纹漆

“孙营”组名村牌，由厂家进行深化设计及制作安装

孙营组村标出新

匠心联创设计集团有限公司 Lngenuity Lianchuang Design Group Co., Ltd	证书编号: A151030953(临) 资质类别及等级: 水利行业乙级; 公路行业(公路)专业乙级。 证书编号: A151030953 资质类别及等级: 建筑行业(建筑工程)甲级; 风景园林工程设计专项甲级。 证书编号: R251006544 资质类别及等级: 工程勘察专业类(岩土工程、工程测量)乙级。 证书编号: A251026487 资质类别及等级: 建筑行业(人防工程)乙级; 市政行业乙级。	建设单位	南京市六合区人民政府 龙袍街道办事处	工程编号	2025NJ008	盖章栏	审 定	赵世锋	专 业	景观
		工程名称	六合区龙袍街道2025年度宜居宜业和美乡村建设项目	子项编号			项目负责	江 乐	日 期	2025. 03
		子项名称		图纸名称	孙营组村标出新详图		设 计	任 彬	图 号	06-7




赵营-东赵组平面图— 1:1500

匠心联创设计集团有限公司 Lngenuity Lianchuang Design Group Co., Ltd	证书编号: A151030953(临) 资质类别及等级: 水利行业乙级; 公路行业(公路)专业乙级。 证书编号: A151030953 资质类别及等级: 建筑行业(建筑工程)甲级; 风景园林工程设计专项甲级。 证书编号: R251006544 资质类别及等级: 工程勘察专业类(岩土工程、工程测量)乙级。 证书编号: A251026487 资质类别及等级: 建筑行业(人防工程)乙级; 市政行业乙级。	建设单位	南京市六合区人民政府 龙袍街道办事处	工程编号	2025NJ008	盖章栏	审定	赵世锋	专业	景观
		工程名称	六合区龙袍街道2025年度宜居宜业和美乡村建设项目	子项编号			项目负责	江乐	日期	2025.03
		子项名称		图纸名称	赵营-东赵组平面图一		设计	任彬	图号	07-1



赵营-东赵组平面图二 1:1500

匠心联创设计集团有限公司 Lengenuity Lianchuang Design Group Co., Ltd	证书编号: A151030953(临) 资质类别及等级: 水利行业乙级; 公路行业(公路)专业乙级。 证书编号: A151030953 资质类别及等级: 建筑行业(建筑工程)甲级; 风景园林工程设计专项甲级。 证书编号: R251006544 资质类别及等级: 工程勘察专业类(岩土工程、工程测量)乙级。 证书编号: A251026487 资质类别及等级: 建筑行业(人防工程)乙级; 市政行业乙级。	建设单位	南京市六合区人民政府 龙袍街道办事处	工程编号	2025NJ008	盖章栏	审定	赵世锋	专业	景观
		工程名称	六合区龙袍街道2025年度宜居宜业和美乡村建设项目	子项编号			项目负责人	江乐	日期	2025.03
		子项名称		图纸名称	赵营-东赵组平面图二		设计	任彬	图号	07-2

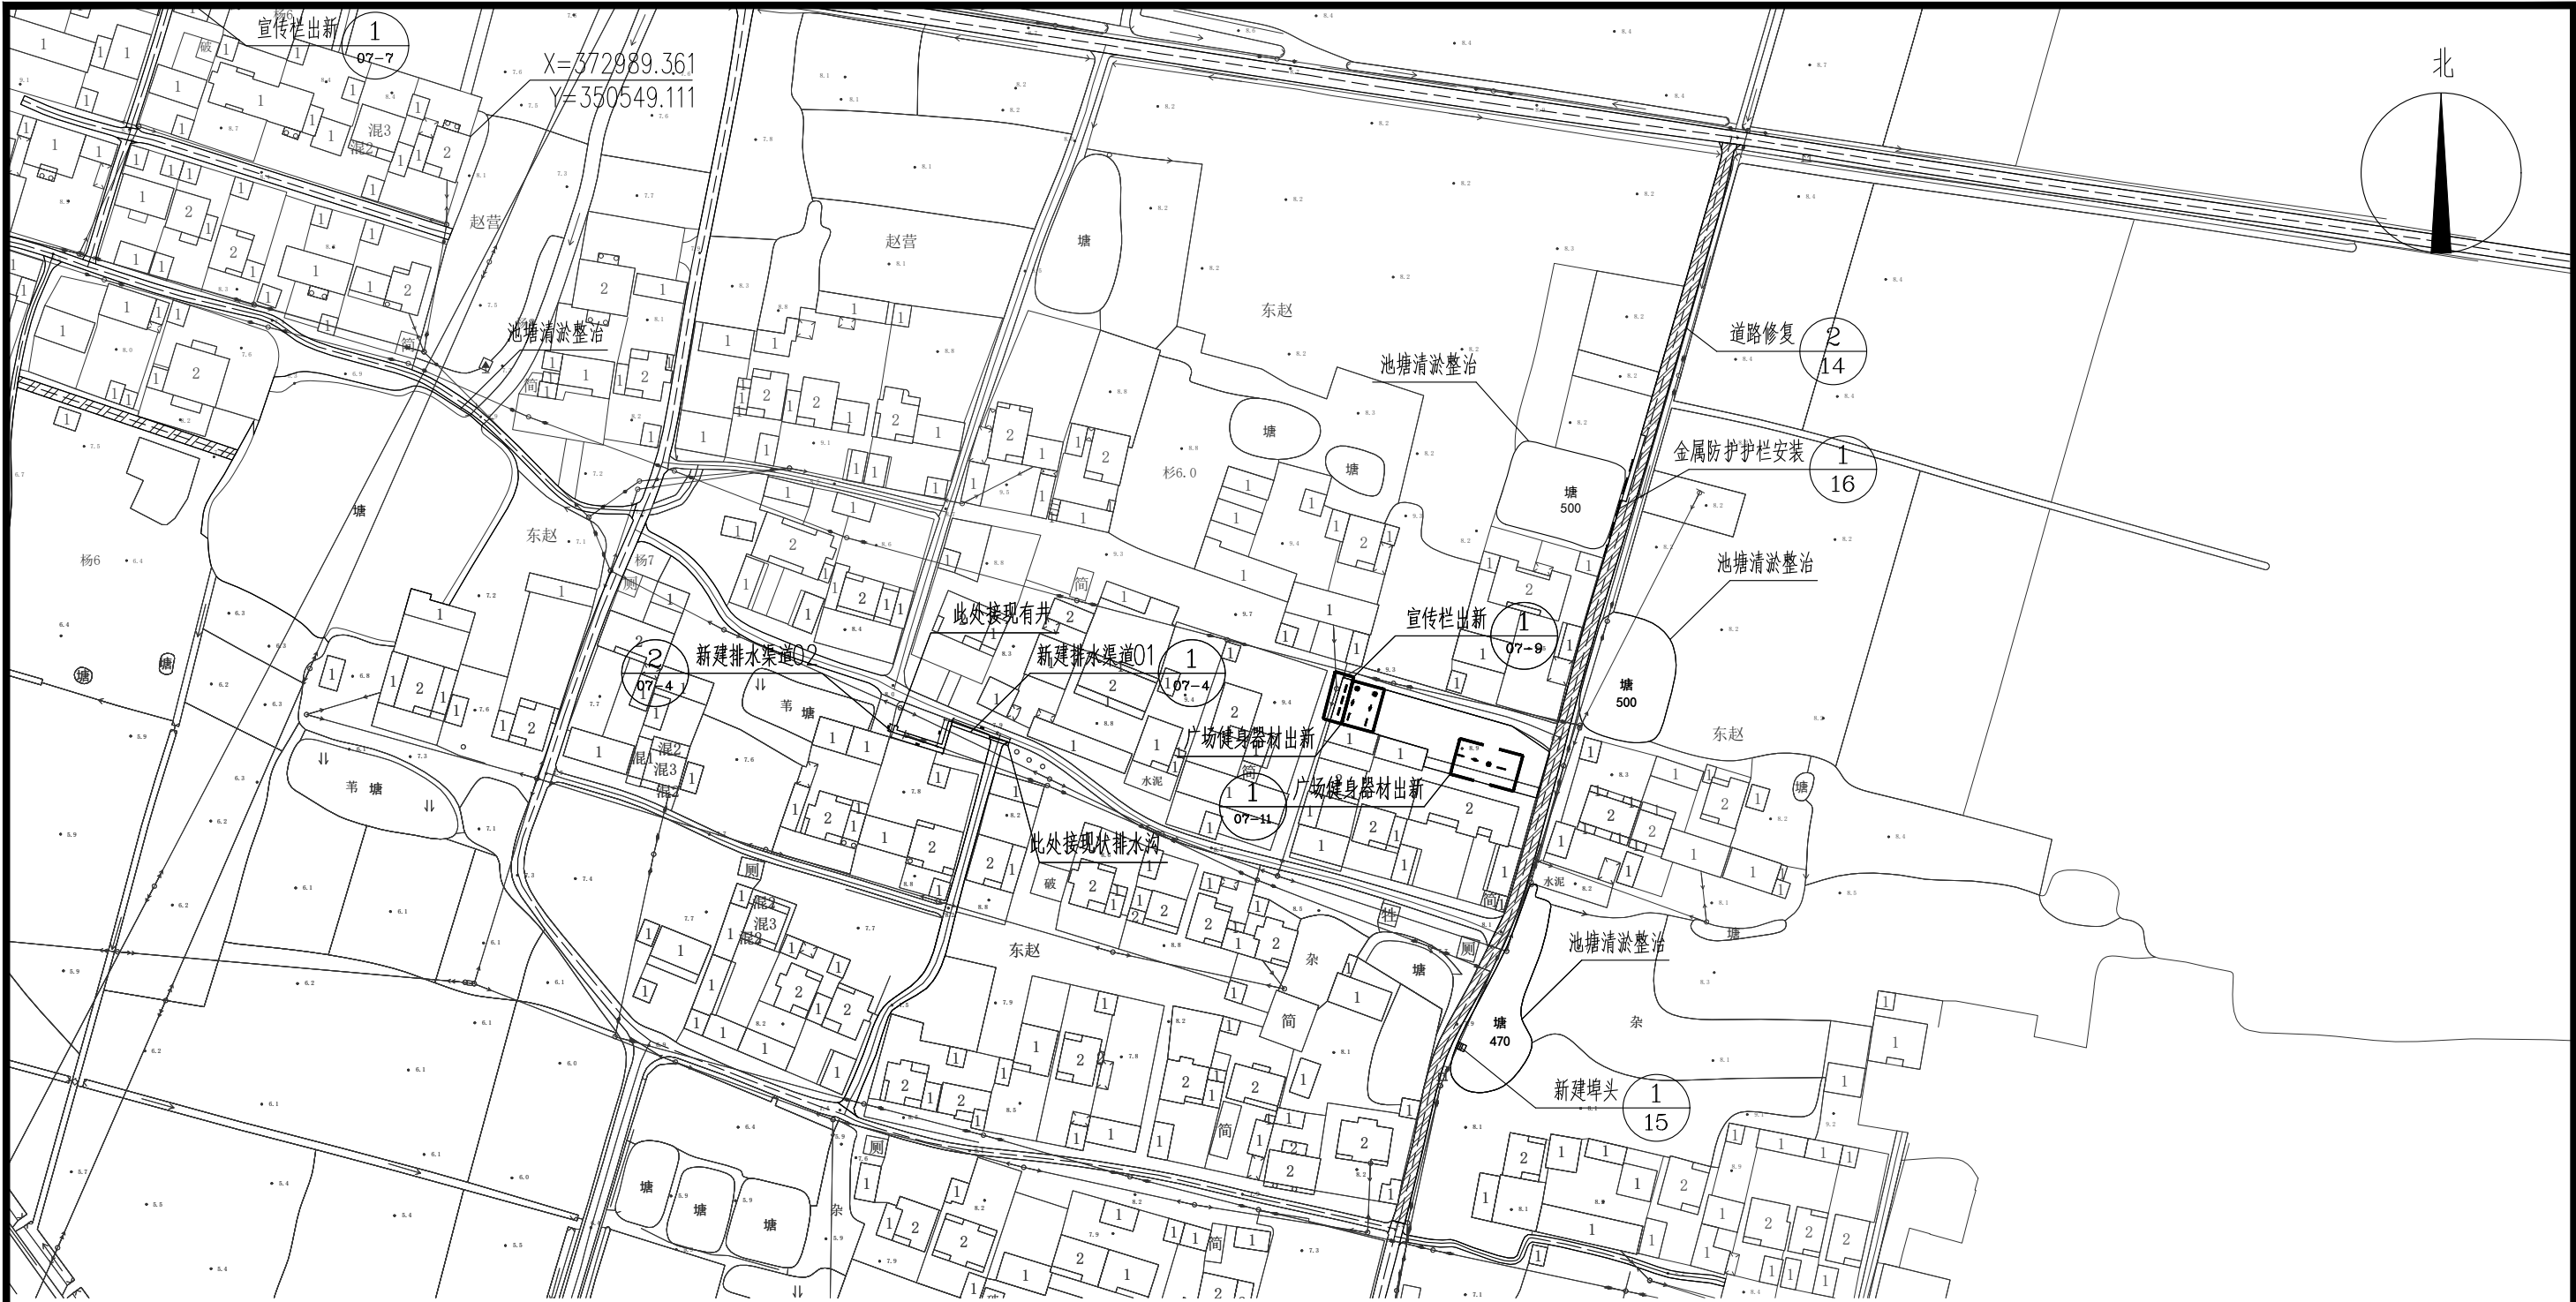


赵营—东赵组工作量统计表

序号	工程项目	工程量	备注	序号	工程项目	工程量	备注
1	道路改造	20m ²		6	广场健身器材出新	2组	
2	道路维修	750m ²		7	池塘清淤	4570m ³	清淤1米深
3	新建排水渠道	35m		8	新建埠头	1处	
4	村标出新	2处		9	金属防护栏安装	23m	
5	宣传栏出新	5个		10	路灯安装	3盏	路灯位置由甲方现场指定。


赵营—东赵组平面图三 1:1500

匠心联创设计集团有限公司 Lingenuity Lianchuang Design Group Co., Ltd	证书编号: A151030953(临) 资质类别及等级: 水利行业乙级; 公路行业(公路)专业乙级。 证书编号: A151030953 资质类别及等级: 建筑行业(建筑工程)甲级; 风景园林工程设计专项甲级。 证书编号: B251006544 资质类别及等级: 工程勘察专业类(岩土工程、工程测量)乙级。 证书编号: A251026487 资质类别及等级: 建筑行业(人防工程)乙级; 市政行业乙级。	建设单位	南京市六合区人民政府 龙袍街道办事处	工程编号	2025NJ008	盖章栏	审定	赵世锋	专业	景观
		工程名称	六合区龙袍街道2025年度宜居宜业和美乡村建设项目	子项编号			项目负责人	江乐	日期	2025.03
		子项名称		图纸名称	赵营-东赵组平面图三		设计	任彬	图号	07-3

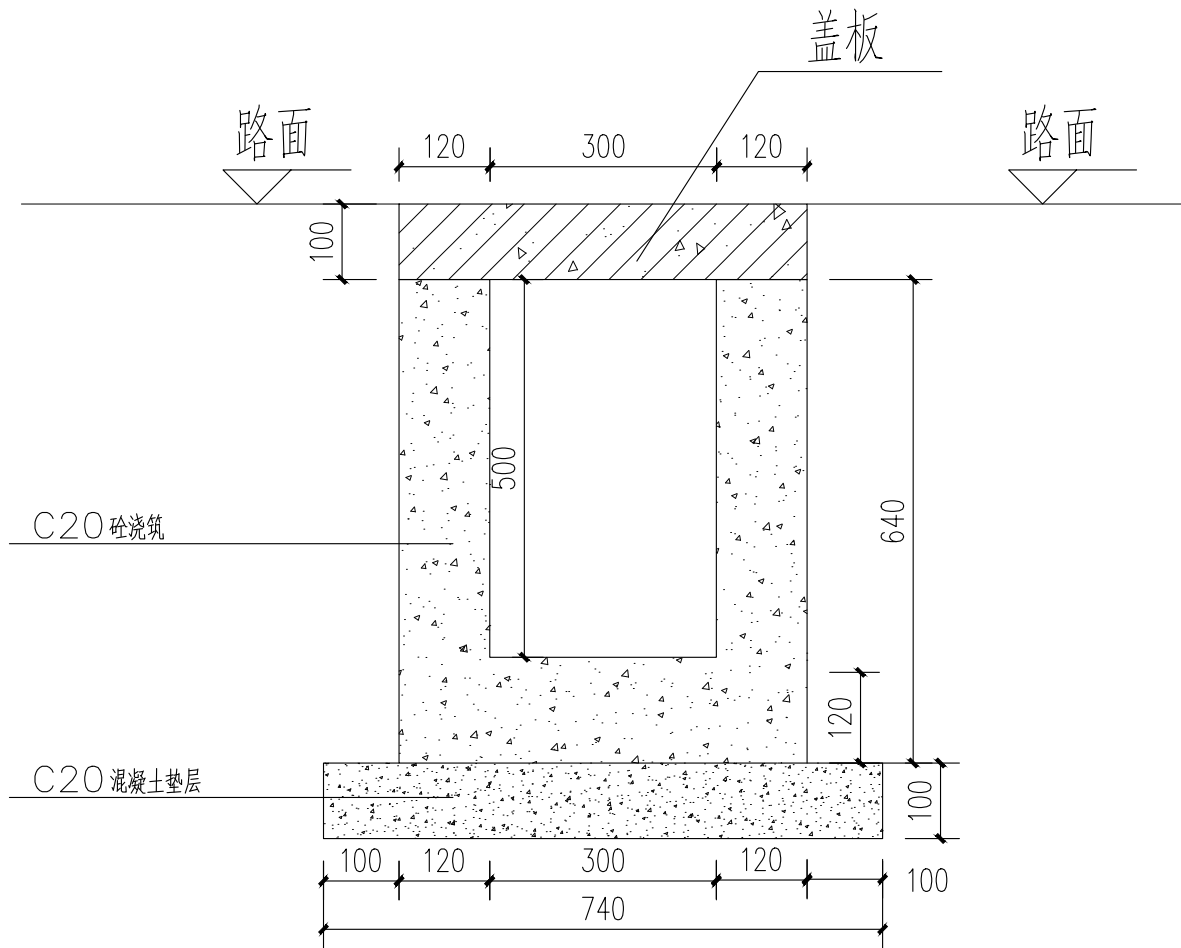


东赵组排水渠道01剖面图

SECTION
SCALE 1:10

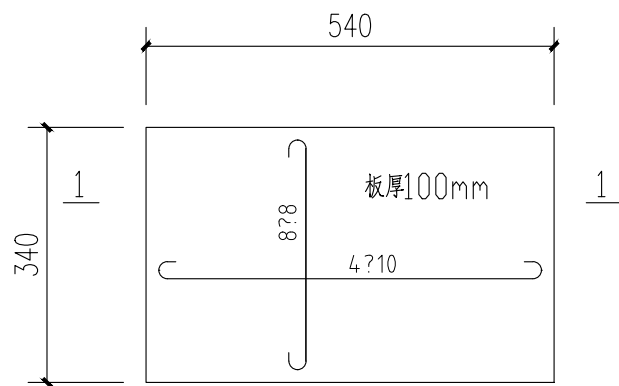


预制盖板配筋图 1:10

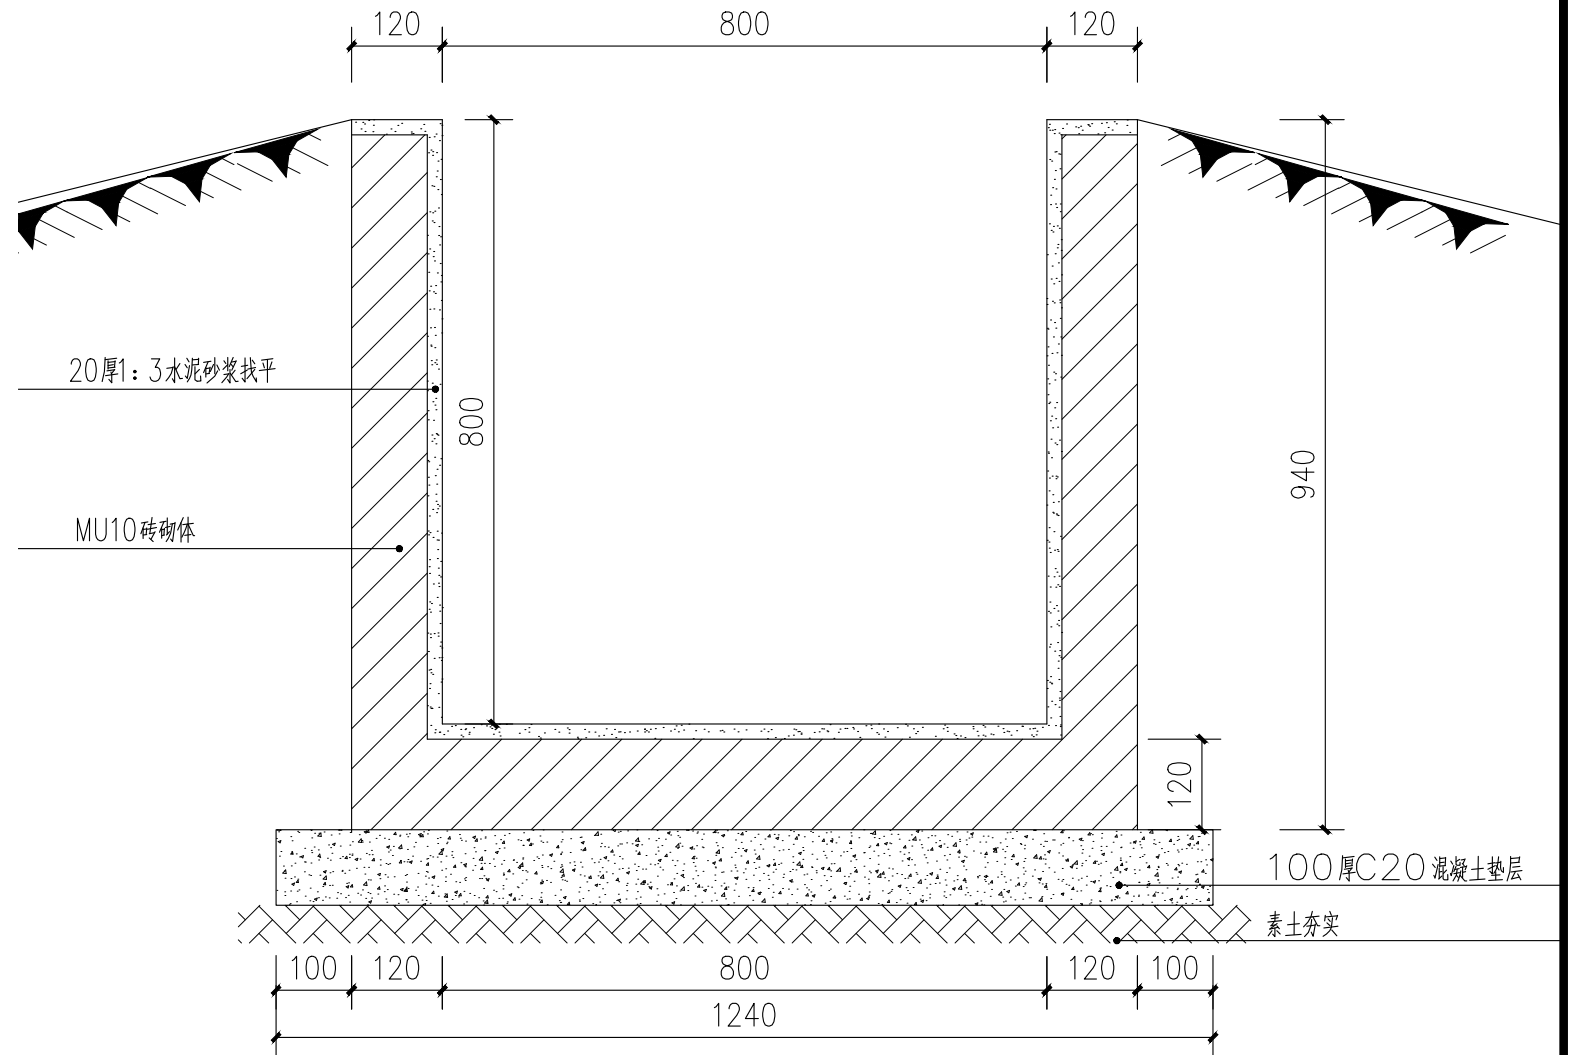

东赵组排水渠道02剖面图

SECTION
SCALE 1:10

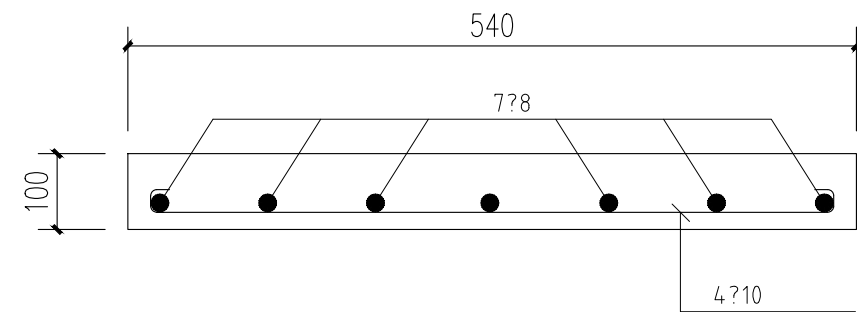

1-1 1:10

注：排水渠道长度可根据现场情况作适当调整。

注：排水渠道钢筋混凝土盖板尺寸可根据现场实际情况作适当调整。

匠心联创设计集团有限公司
Lngenuity Lianchuang Design Group Co., Ltd

证书编号: A151030953(临)
资质类别及等级: 水利行业乙级; 公路行业(公路)专业乙级。
证书编号: A151030953
资质类别及等级: 建筑行业(建筑工程)甲级; 风景园林工程设计专项甲级。
证书编号: R251006544
资质类别及等级: 工程勘察专业类(岩土工程、工程测量)乙级。
证书编号: A251026487
资质类别及等级: 建筑行业(人防工程)乙级; 市政行业乙级。

建设单位
工程名称
子项名称

南京市六合区人民政府
龙袍街道办事处
六合区龙袍街道2025年度宜居宜
业和美乡村建设项目

工程编号
子项编号
图纸名称

2025NJ008
东赵组排水渠道详图

盖章栏

审定
项目负责
设计

赵世锋
江乐
任彬

专业
日期
图号

景观
2025.03
07-4

“赵营，美丽乡村”文字面层出新
刷白色漆



刷深灰色外墙涂料

刷粉红色外墙涂料

刷白色外墙涂料

二十四字核心价值观，刷金色漆

刷白色外墙涂料

赵营村标出新

匠心联创设计集团有限公司 Lngenuity Lianchuang Design Group Co., Ltd	证书编号: A151030953(临) 资质类别及等级: 水利行业乙级; 公路行业(公路)专业乙级。 证书编号: A151030953 资质类别及等级: 建筑行业(建筑工程)甲级; 风景园林工程设计专项甲级。 证书编号: R251006544 资质类别及等级: 工程勘察专业类(岩土工程、工程测量)乙级。 证书编号: A251026487 资质类别及等级: 建筑行业(人防工程)乙级; 市政行业乙级。	建设单位	南京市六合区人民政府 龙袍街道办事处	工程编号	2025NJ008	盖章栏	审定	赵世锋	江乐	专业	景观
		工程名称	六合区龙袍街道2025年度宜居宜业和美乡村建设项目	子项编号			项目负责	江乐		日期	2025. 03
		子项名称		图纸名称	赵营村标出新详图		设计	任彬		图号	07-5



“东赵”组名刷红色漆

东赵村标出新

匠心联创设计集团有限公司 Lngenuity Lianchuang Design Group Co., Ltd	证书编号: A151030953(临) 资质类别及等级: 水利行业乙级; 公路行业(公路)专业乙级。 证书编号: A151030953 资质类别及等级: 建筑行业(建筑工程)甲级; 风景园林工程设计专项甲级。 证书编号: R251006544 资质类别及等级: 工程勘察专业类(岩土工程、工程测量)乙级。 证书编号: A251026487 资质类别及等级: 建筑行业(人防工程)乙级; 市政行业乙级。	建设单位	南京市六合区人民政府 龙袍街道办事处	工程编号	2025NJ008	盖章栏	审 定	赵世锋	江 乐	专 业	景观
		工程名称	六合区龙袍街道2025年度宜居宜业和美乡村建设项目	子项编号			项目负责	江 乐		日 期	2025. 03
		子项名称		图纸名称	东赵村标出新详图		设 计	任 彬		图 号	07-6



喷深色仿木氟碳漆

赵营— 东赵组宣传栏一出新

匠心联创设计集团有限公司 Lngenuity Lianchuang Design Group Co., Ltd	证书编号: A151030953(临) 资质类别及等级: 水利行业乙级;公路行业(公路)专业乙级。 证书编号: A151030953 资质类别及等级: 建筑行业(建筑工程)甲级;风景园林工程设计专项甲级。 证书编号: R251006544 资质类别及等级: 工程勘察专业类(岩土工程、工程测量)乙级。 证书编号: A251026487 资质类别及等级: 建筑行业(人防工程)乙级;市政行业乙级。	建设单位	南京市六合区人民政府 龙袍街道办事处	工程编号	2025NJ008	盖章栏	审 定	赵世锋	江 乐	专 业	景观
		工程名称	六合区龙袍街道2025年度宜居宜业和美乡村建设项目	子项编号			项目负责	江 乐		日 期	2025. 03
		子项名称		图纸名称	赵营-东赵组宣传栏一出新详图		设 计	任 彬		图 号	07-7



喷白色漆

喷红色漆

两块玻璃板更换

赵营— 东赵组宣传栏二出新

匠心联创设计集团有限公司 Lngenuity Lianchuang Design Group Co., Ltd	证书编号: A151030953(临) 资质类别及等级: 水利行业乙级;公路行业(公路)专业乙级。 证书编号: A151030953 资质类别及等级: 建筑行业(建筑工程)甲级;风景园林工程设计专项甲级。 证书编号: R251006544 资质类别及等级: 工程勘察专业类(岩土工程、工程测量)乙级。 证书编号: A251026487 资质类别及等级: 建筑行业(人防工程)乙级;市政行业乙级。	建设单位	南京市六合区人民政府 龙袍街道办事处	工程编号	2025NJ008	盖章栏	审 定	赵世锋	江 乐	专 业	景观
		工程名称	六合区龙袍街道2025年度宜居宜业和美乡村建设项目	子项编号			项目负责	江 乐		日 期	2025. 03
		子项名称		图纸名称	赵营-东赵组宣传栏二出新详图		设 计	任 彬		图 号	07-8



喷白色漆
喷红色漆
三块玻璃板更换

赵营— 东赵组宣传栏三~ 五出新详图

匠心联创设计集团有限公司 Lngenuity Lianchuang Design Group Co., Ltd	证 书 编 号: A151030953(临) 资质类别及等级: 水利行业乙级;公路行业(公路)专业乙级。 证 书 编 号: A151030953 资质类别及等级: 建筑行业(建筑工程)甲级;风景园林工程设计专项甲级。 证 书 编 号: R251006544 资质类别及等级: 工程勘察专业类(岩土工程、工程测量)乙级。 证 书 编 号: A251026487 资质类别及等级: 建筑行业(人防工程)乙级;市政行业乙级。	建设单位	南京市六合区人民政府 龙袍街道办事处	工程编号	2025NJ008	盖章栏	审 定	赵世锋	专 业	景观
		工程名称	六合区龙袍街道2025年度宜居宜 业和美乡村建设项目	子项编号			项目负责	江 乐	日 期	2025. 03
		子项名称		图纸名称	赵营-东赵组宣传栏三~五出新详图		设 计	任 彬	图 号	07-9



广场健身器材十件套面层出新, 刷器材原色漆



赵营组广场健身器材出新

赵营组广场8米破损盖板更换

注：盖板规格为300*400*50，可根据现场情况作适当调整。

匠心联创设计集团有限公司 Lngenuity Lianchuang Design Group Co., Ltd	证 书 编 号: A151030953(临) 资质类别及等级: 水利行业乙级;公路行业(公路)专业乙级。 证 书 编 号: A151030953 资质类别及等级: 建筑行业(建筑工程)甲级;风景园林工程设计专项甲级。 证 书 编 号: R251006544 资质类别及等级: 工程勘察专业类(岩土工程、工程测量)乙级。 证 书 编 号: A251026487 资质类别及等级: 建筑行业(人防工程)乙级;市政行业乙级。	建设单位	南京市六合区人民政府 龙袍街道办事处	工程编号	2025NJ008	盖章栏	审 定	赵世锋	专 业	景观
		工程名称	六合区龙袍街道2025年度宜居宜 业和美乡村建设项目	子项编号			项目负责	江 乐	日 期	2025. 03
		子项名称		图纸名称	赵营组广场健身器材出新详图		设 计	任 彬	图 号	07-10



广场健身器材十件套面层出新, 刷器材原色漆

东赵组广场健身器材出新

匠心联创设计集团有限公司 Lngenuity Lianchuang Design Group Co., Ltd	证 书 编 号: A151030953(临) 资质类别及等级: 水利行业乙级;公路行业(公路)专业乙级。 证 书 编 号: A151030953 资质类别及等级: 建筑行业(建筑工程)甲级;风景园林工程设计专项甲级。 证 书 编 号: R251006544 资质类别及等级: 工程勘察专业类(岩土工程、工程测量)乙级。 证 书 编 号: A251026487 资质类别及等级: 建筑行业(人防工程)乙级;市政行业乙级。	建设单位	南京市六合区人民政府 龙袍街道办事处	工程编号	2025NJ008	盖章栏	审 定	赵世锋	专 业	景观	
		工程名称	六合区龙袍街道2025年度宜居宜 业和美乡村建设项目	子项编号			项目负责	江 乐		日 期	2025. 03
		子项名称		图纸名称	东赵组广场健身器材出新详图		设 计	任 彬		图 号	07-11




吴家楼组工作量统计表

序号	工程项目	工程量	备注
1	道路维修	10m ²	
2	广场健身器材出新	1组	
3	广场停车位出新	10m ²	
4	村标出新	2处	
5	路灯安装	76盏	

吴家楼组平面图 1:1500

匠心联创设计集团有限公司 Lingenuity Lianchuang Design Group Co., Ltd	证书编号: A151030953(临) 资质类别及等级: 水利行业乙级; 公路行业(公路)专业乙级。 证书编号: A151030953 资质类别及等级: 建筑行业(建筑工程)甲级; 风景园林工程设计专项甲级。 证书编号: R251006544 资质类别及等级: 工程勘察专业类(岩土工程、工程测量)乙级。 证书编号: A251026487 资质类别及等级: 建筑行业(人防工程)乙级; 市政行业乙级。	建设单位	南京市六合区人民政府 龙袍街道办事处	工程编号	2025NJ008	盖章栏	审定	赵世锋	专业	景观
		工程名称	六合区龙袍街道2025年度宜居宜业和美乡村建设项目	子项编号			项目负责	江乐	日期	2025.03
		子项名称		图纸名称	吴家楼组平面图		设计	任彬	图号	08-1

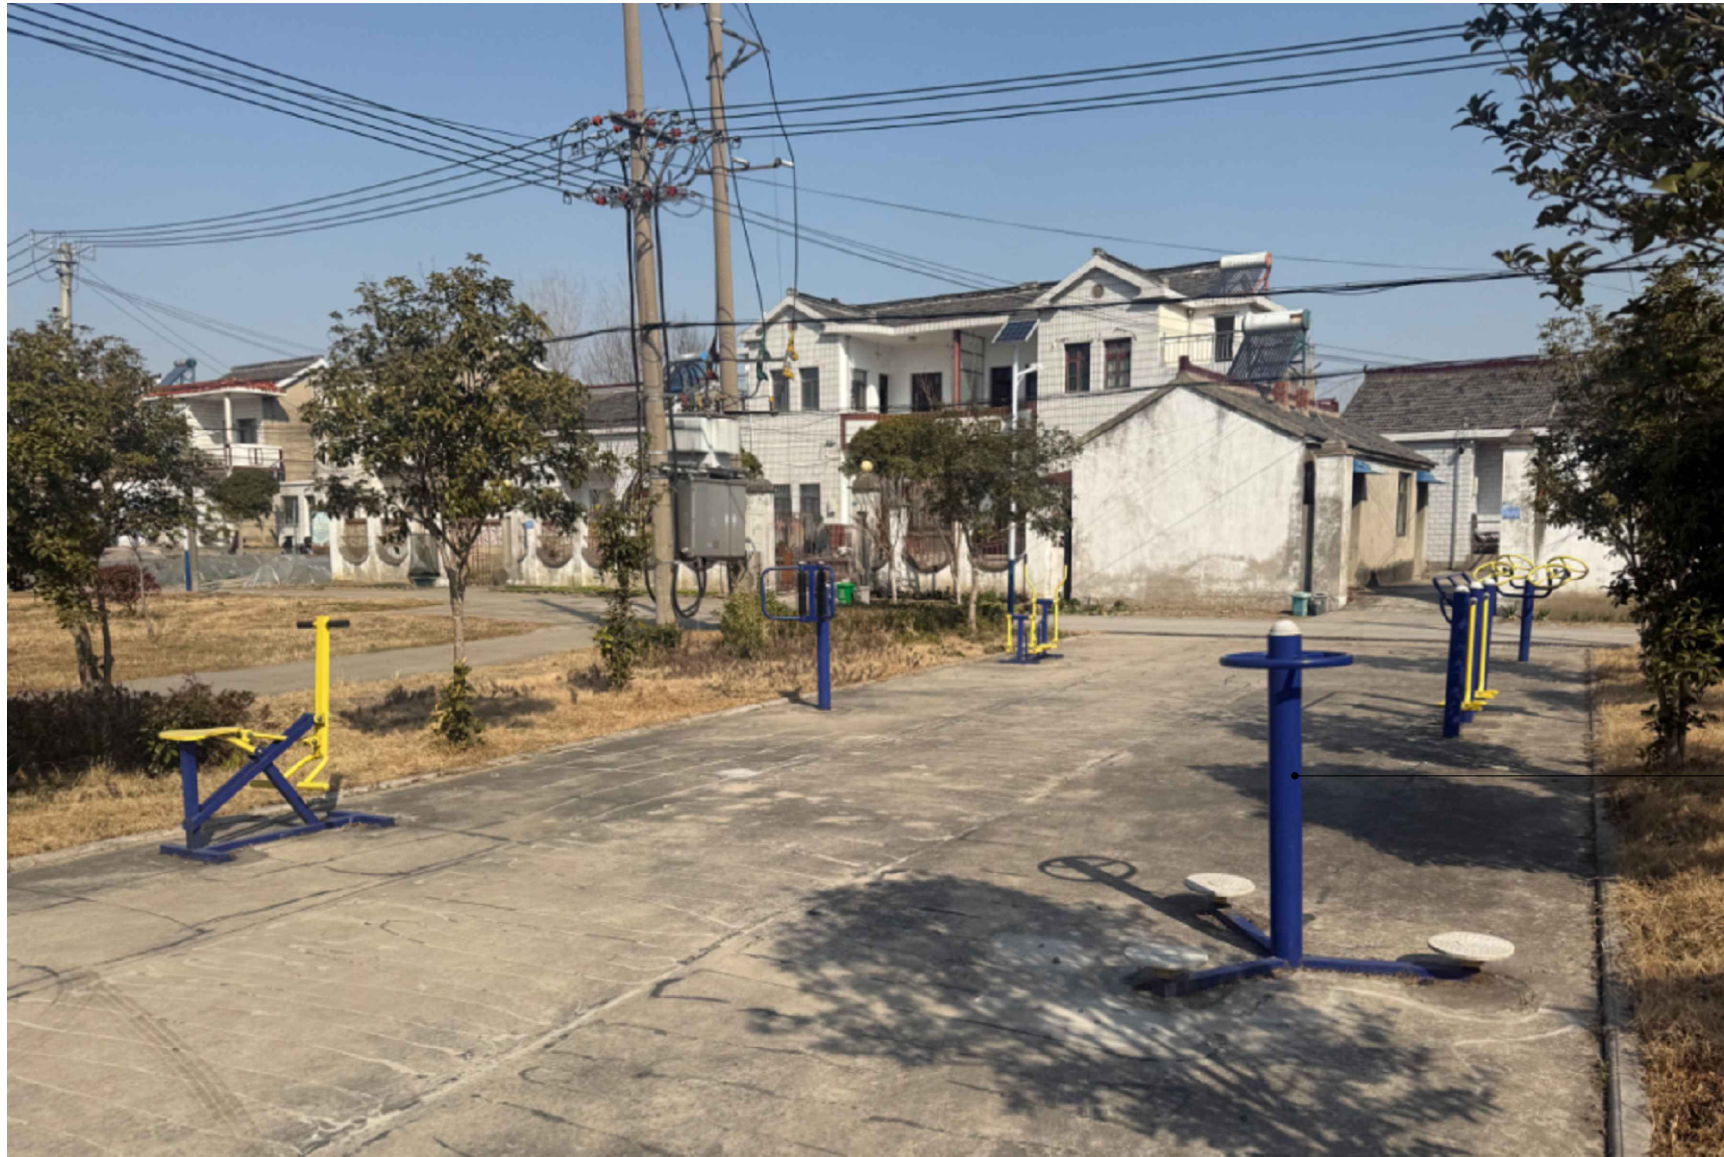

广场健身器材六件套面层出新, 刷器材原色漆

吴家楼组广场健身器材出新



吴家楼组广场停车位10m²破损铺装更换
注：盖板材质样式及规格以现状铺装为准。

匠心联创设计集团有限公司 Lngenuity Lianchuang Design Group Co., Ltd	证 书 编 号: A151030953(临) 资质类别及等级: 水利行业乙级;公路行业(公路)专业乙级。 证 书 编 号: A151030953 资质类别及等级: 建筑行业(建筑工程)甲级; 风景园林工程设计专项甲级。 证 书 编 号: R251006544 资质类别及等级: 工程勘察专业类(岩土工程、工程测量)乙级。 证 书 编 号: A251026487 资质类别及等级: 建筑行业(人防工程)乙级;市政行业乙级。	建设单位	南京市六合区人民政府 龙袍街道办事处	工程编号	2025NJ008	盖章栏	审 定	赵世锋	专 业	景观
		工程名称	六合区龙袍街道2025年度宜居宜 业和美乡村建设项目	子项编号			项目负责	江 乐	日 期	2025. 03
		子项名称		图纸名称	吴家楼组广场健身器材出新详图		设 计	任 彬	图 号	08-2



刷白色外墙涂料

“吴家楼，美丽乡村，中医文化传承地”文字，面层出新

颜色同原有色保持一致

刷深咖色漆

吴家楼组村标出新

匠心联创设计集团有限公司 Lngenuity Lianchuang Design Group Co., Ltd	证书编号: A151030953(临) 资质类别及等级: 水利行业乙级;公路行业(公路)专业乙级。 证书编号: A151030953 资质类别及等级: 建筑行业(建筑工程)甲级;风景园林工程设计专项甲级。 证书编号: B251006544 资质类别及等级: 工程勘察专业类(岩土工程、工程测量)乙级。 证书编号: A251026487 资质类别及等级: 建筑行业(人防工程)乙级;市政行业乙级。	建设单位	南京市六合区人民政府 龙袍街道办事处	工程编号	2025NJ008	盖章栏	审 定	赵世锋	专 业	景观	
		工程名称	六合区龙袍街道2025年度宜居宜 业和美乡村建设项目	子项编号			项目负责	江 乐		日 期	2025. 03
		子项名称		图纸名称	吴家楼组村标出新详图		设 计	任 彬		图 号	08-3



“下苏”刷红色漆

下苏组村标出新

匠心联创设计集团有限公司 Lngenuity Lianchuang Design Group Co., Ltd	证书编号: A151030953(临) 资质类别及等级: 水利行业乙级;公路行业(公路)专业乙级。 证书编号: A151030953 资质类别及等级: 建筑行业(建筑工程)甲级;风景园林工程设计专项甲级。 证书编号: R251006544 资质类别及等级: 工程勘察专业类(岩土工程、工程测量)乙级。 证书编号: A251026487 资质类别及等级: 建筑行业(人防工程)乙级;市政行业乙级。	建设单位	南京市六合区人民政府 龙袍街道办事处	工程编号	2025NJ008	盖章栏	审 定	赵世锋	江 乐	专 业	景观
		工程名称	六合区龙袍街道2025年度宜居宜业和美乡村建设项目	子项编号			项目负责	江 乐		日 期	2025. 03
		子项名称		图纸名称	下苏组村标出新详图		设 计	任 彬		图 号	08-4



下苏-山朱组平面图一 1:1500


匠心联创设计集团有限公司 Lingenuity Lianchuang Design Group Co., Ltd	证书编号: A151030953(临) 资质类别及等级: 水利行业乙级: 公路行业(公路)专业乙级。 证书编号: A151030953 资质类别及等级: 建筑行业(建筑工程)甲级: 风景园林工程设计专项甲级。 证书编号: B251006544 资质类别及等级: 工程勘察专业类(岩土工程、工程测量)乙级。 证书编号: A251026487 资质类别及等级: 建筑行业(人防工程)乙级: 市政行业乙级。	建设单位	南京市六合区人民政府 龙袍街道办事处	工程编号	2025NJ008	盖章栏	审定	赵世锋	专业	景观
		工程名称	六合区龙袍街道2025年度宜居宜业和美乡村建设项目	子项编号			项目负责人	江乐	日期	2025.03
		子项名称		图纸名称	下苏-山朱组平面图一		设计	任彬	图号	09-1



下苏-山朱组平面图二

1:1500

匠心联创设计集团有限公司 Lengenuity Lianchuang Design Group Co., Ltd	证书编号: A151030953(临) 资质类别及等级: 水利行业乙级; 公路行业(公路)专业乙级。 证书编号: A151030953 资质类别及等级: 建筑行业(建筑工程)甲级; 风景园林工程设计专项甲级。 证书编号: B251006544 资质类别及等级: 工程勘察专业类(岩土工程、工程测量)乙级。 证书编号: A251026487 资质类别及等级: 建筑行业(人防工程)乙级; 市政行业乙级。	建设单位	南京市六合区人民政府 龙袍街道办事处	工程编号	2025NJ008	盖章栏	审定	赵世锋	专业	景观
		工程名称	六合区龙袍街道2025年度宜居宜业和美乡村建设项目	子项编号			项目负责人	江乐	日期	2025.03
		子项名称		图纸名称	下苏-山朱组平面图二		设计	任彬	图号	09-2

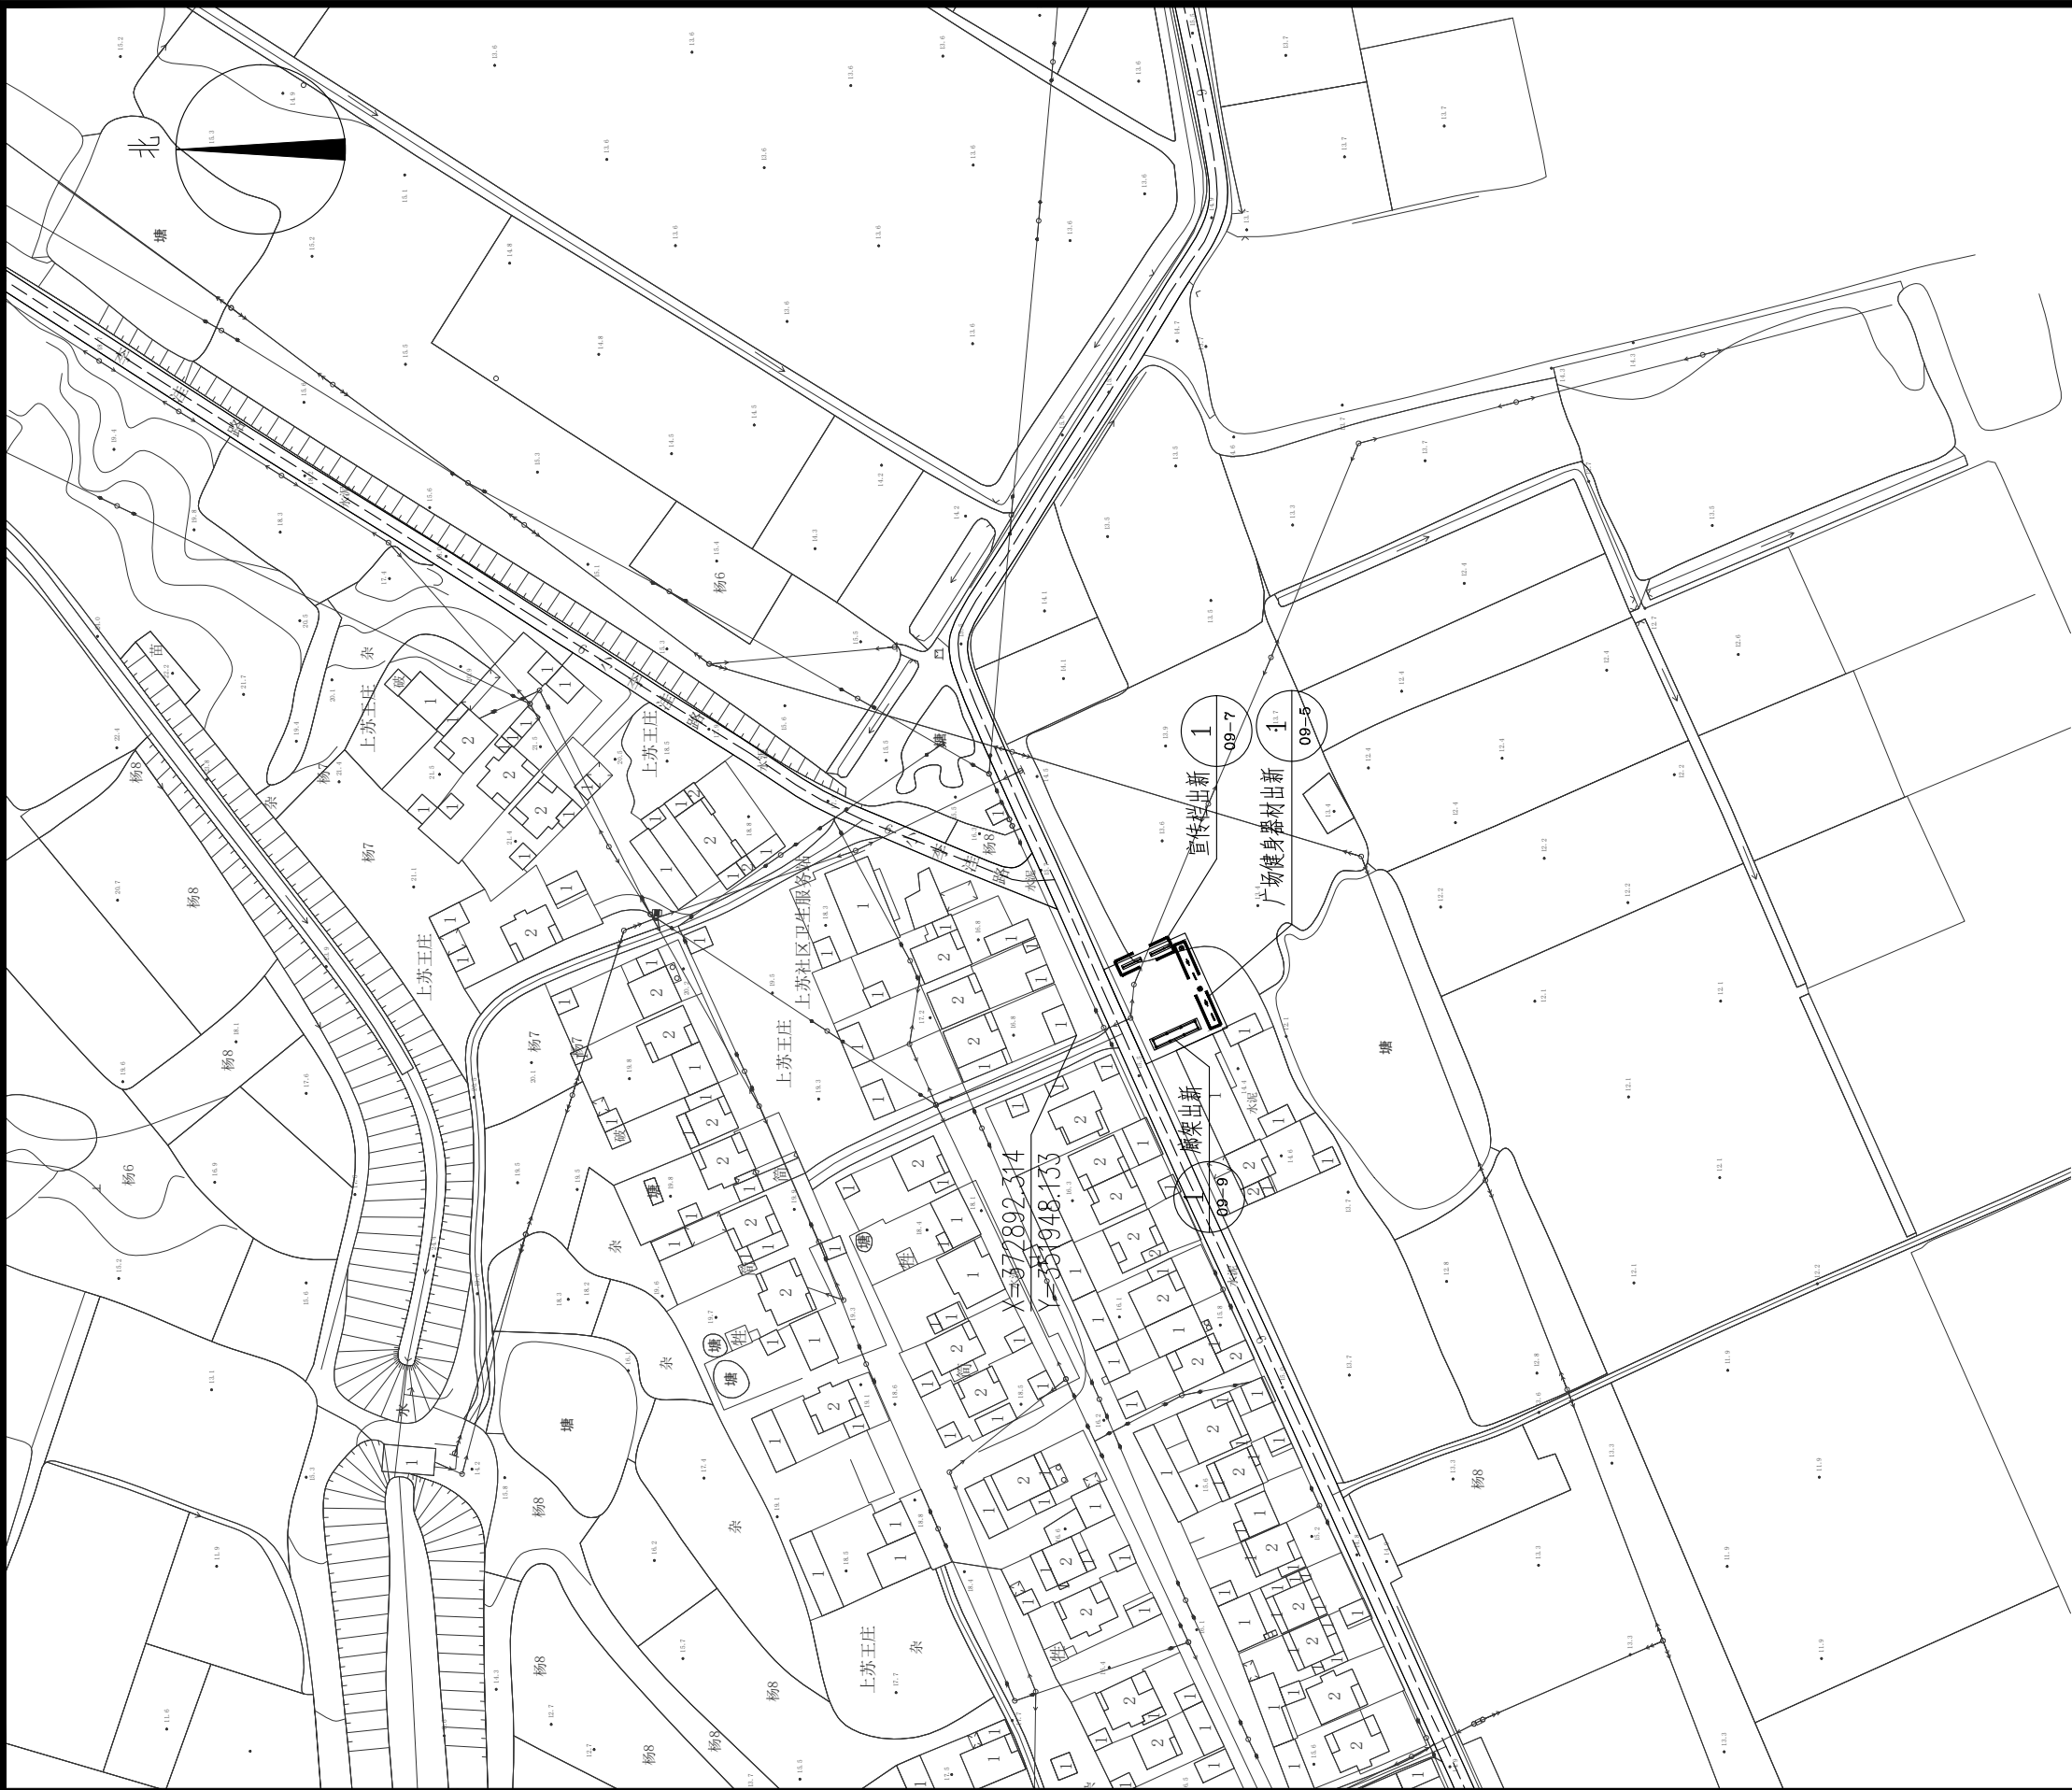

下苏—山朱组工作量统计表

序号	工程项目	工程量	备注
1	池塘清淤	3814m ³	清淤2米深
2	池塘清淤	1615m ³	清淤1米深
3	广场健身器材出新	2组	
4	宣传栏出新	4个	
5	廊架出新	2处	
6	村标出新	1处	

下苏—山朱组平面图三 1:1500

匠心联创设计集团有限公司 Lngenuity Lianchuang Design Group Co., Ltd	证书编号: A151030953(临) 资质类别及等级: 水利行业乙级;公路行业(公路)专业乙级。 证书编号: A151030953 资质类别及等级: 建筑行业(建筑工程)甲级;风景园林工程设计专项甲级。 证书编号: B251006544 资质类别及等级: 工程勘察专业类(岩土工程、工程测量)乙级。 证书编号: A251026487 资质类别及等级: 建筑行业(人防工程)乙级;市政行业乙级。	建设单位	南京市六合区人民政府 龙袍街道办事处	工程编号	2025NJ008	盖章栏	审定	赵世锋	专业	景观
	工程名称	六合区龙袍街道2025年度宜居宜业和美乡村建设项目	子项编号				项目负责	江乐	日期	2025.03
	子项名称		图纸名称	下苏-山朱组平面图三			设计	任彬	图号	09-3



广场健身器材六件套面层出新, 刷器材原色漆

下苏组广场健身器材出新

匠心联创设计集团有限公司 Lngenuity Lianchuang Design Group Co., Ltd	证书编号: A151030953(临) 资质类别及等级: 水利行业乙级;公路行业(公路)专业乙级。 证书编号: A151030953 资质类别及等级: 建筑行业(建筑工程)甲级;风景园林工程设计专项甲级。 证书编号: R251006544 资质类别及等级: 工程勘察专业类(岩土工程、工程测量)乙级。 证书编号: A251026487 资质类别及等级: 建筑行业(人防工程)乙级;市政行业乙级。	建设单位	南京市六合区人民政府 龙袍街道办事处	工程编号	2025NJ008	盖章栏	审 定	赵世锋		专 业	景观
		工程名称	六合区龙袍街道2025年度宜居宜业和美乡村建设项目	子项编号			项目负责	江 乐		日 期	2025. 03
		子项名称		图纸名称	下苏组广场健身器材出新详图		设 计	任 彬		图 号	09-4



广场健身器材市购六件套，刷器材原色漆
对部分松散器材做加固处理

山朱组广场健身器材出新

匠心联创设计集团有限公司 Lngenuity Lianchuang Design Group Co., Ltd	证书编号: A151030953(临) 资质类别及等级: 水利行业乙级;公路行业(公路)专业乙级。 证书编号: A151030953 资质类别及等级: 建筑行业(建筑工程)甲级;风景园林工程设计专项甲级。 证书编号: R251006544 资质类别及等级: 工程勘察专业类(岩土工程、工程测量)乙级。 证书编号: A251026487 资质类别及等级: 建筑行业(人防工程)乙级;市政行业乙级。	建设单位	南京市六合区人民政府 龙袍街道办事处	工程编号	2025NJ008	盖章栏	审 定	赵世锋	江 乐	专 业	景观
		工程名称	六合区龙袍街道2025年度宜居宜业和美乡村建设项目	子项编号			项目负责	江 乐		日 期	2025. 03
		子项名称		图纸名称	山朱组广场健身器材出新详图		设 计	任 彬		图 号	09-5

宣传栏破损玻璃更换

1 块



喷深色仿木氟碳漆

下苏组宣传栏出新

匠心联创设计集团有限公司 Lngenuity Lianchuang Design Group Co., Ltd	证书编号: A151030953(临) 资质类别及等级: 水利行业乙级;公路行业(公路)专业乙级。 证书编号: A151030953 资质类别及等级: 建筑行业(建筑工程)甲级;风景园林工程设计专项甲级。 证书编号: R251006544 资质类别及等级: 工程勘察专业类(岩土工程、工程测量)乙级。 证书编号: A251026487 资质类别及等级: 建筑行业(人防工程)乙级;市政行业乙级。	建设单位	南京市六合区人民政府 龙袍街道办事处	工程编号	2025NJ008	盖章栏	审 定	赵世锋	江 乐	专 业	景观
		工程名称	六合区龙袍街道2025年度宜居宜业和美乡村建设项目	子项编号			项目负责	江 乐		日 期	2025. 03
		子项名称		图纸名称	下苏组宣传栏出新详图		设 计	任 彬		图 号	09-6

宣传栏破损玻璃更换

1 块



喷深色仿木氟碳漆

山朱组宣传栏出新

匠心联创设计集团有限公司 Lngenuity Lianchuang Design Group Co., Ltd	证书编号: A151030953(临) 资质类别及等级: 水利行业乙级; 公路行业(公路)专业乙级。 证书编号: A151030953 资质类别及等级: 建筑行业(建筑工程)甲级; 风景园林工程设计专项甲级。 证书编号: R251006544 资质类别及等级: 工程勘察专业类(岩土工程、工程测量)乙级。 证书编号: A251026487 资质类别及等级: 建筑行业(人防工程)乙级; 市政行业乙级。	建设单位	南京市六合区人民政府 龙袍街道办事处	工程编号	2025NJ008	盖章栏	审 定	赵世锋	江 乐	专 业	景观
		工程名称	六合区龙袍街道2025年度宜居宜业和美乡村建设项目	子项编号			项目负责	江 乐		日 期	2025. 03
		子项名称		图纸名称	山朱组宣传栏出新详图		设 计	任 彬		图 号	09-7



廊架刷深色木纹漆



修复部分松动结构，重新安装。

下苏组廊架出新

匠心联创设计集团有限公司 Lngenuity Lianchuang Design Group Co., Ltd	证 书 编 号: A151030953(临) 资质类别及等级: 水利行业乙级;公路行业(公路)专业乙级。 证 书 编 号: A151030953 资质类别及等级: 建筑行业(建筑工程)甲级;风景园林工程设计专项甲级。 证 书 编 号: R251006544 资质类别及等级: 工程勘察专业类(岩土工程、工程测量)乙级。 证 书 编 号: A251026487 资质类别及等级: 建筑行业(人防工程)乙级;市政行业乙级。	建设单位	南京市六合区人民政府 龙袍街道办事处	工程编号	2025NJ008	盖章栏	审 定	赵世锋		专 业	景观
		工程名称	六合区龙袍街道2025年度宜居宜业和美乡村建设项目	子项编号			项目负责	江 乐		日 期	2025. 03
		子项名称		图纸名称	下苏组廊架出新详图		设 计	任 彬		图 号	09-8



廊架刷深色木纹漆

山朱组廊架出新



廊架美人靠缺失部件重新安装。


匠心联创设计集团有限公司 Lngenuity Lianchuang Design Group Co., Ltd	证书编号: A151030953(临) 资质类别及等级: 水利行业乙级; 公路行业(公路)专业乙级。 证书编号: A151030953 资质类别及等级: 建筑行业(建筑工程)甲级; 风景园林工程设计专项甲级。 证书编号: R251006544 资质类别及等级: 工程勘察专业类(岩土工程、工程测量)乙级。 证书编号: A251026487 资质类别及等级: 建筑行业(人防工程)乙级; 市政行业乙级。	建设单位	南京市六合区人民政府 龙袍街道办事处	工程编号	2025NJ008	盖章栏	审 定	赵世锋	江 乐	专 业	景观
		工程名称	六合区龙袍街道2025年度宜居宜业和美乡村建设项目	子项编号			项目负责	江 乐		日 期	2025. 03
		子项名称		图纸名称	山朱组廊架出新详图		设 计	任 彬		图 号	09-9



“山朱”组名刷红色漆


山朱组村标出新

匠心联创设计集团有限公司 Lngenuity Lianchuang Design Group Co., Ltd	证书编号: A151030953(临) 资质类别及等级: 水利行业乙级;公路行业(公路)专业乙级。 证书编号: A151030953 资质类别及等级: 建筑行业(建筑工程)甲级; 风景园林工程设计专项甲级。 证书编号: R251006544 资质类别及等级: 工程勘察专业类(岩土工程、工程测量)乙级。 证书编号: A251026487 资质类别及等级: 建筑行业(人防工程)乙级;市政行业乙级。	建设单位	南京市六合区人民政府 龙袍街道办事处	工程编号	2025NJ008	盖章栏	审 定	赵世锋	江 乐	专 业	景观
		工程名称	六合区龙袍街道2025年度宜居宜业和美乡村建设项目	子项编号			项目负责	江 乐		日 期	2025. 03
		子项名称		图纸名称	山朱组村标出新详图		设 计	任 彬		图 号	09-10

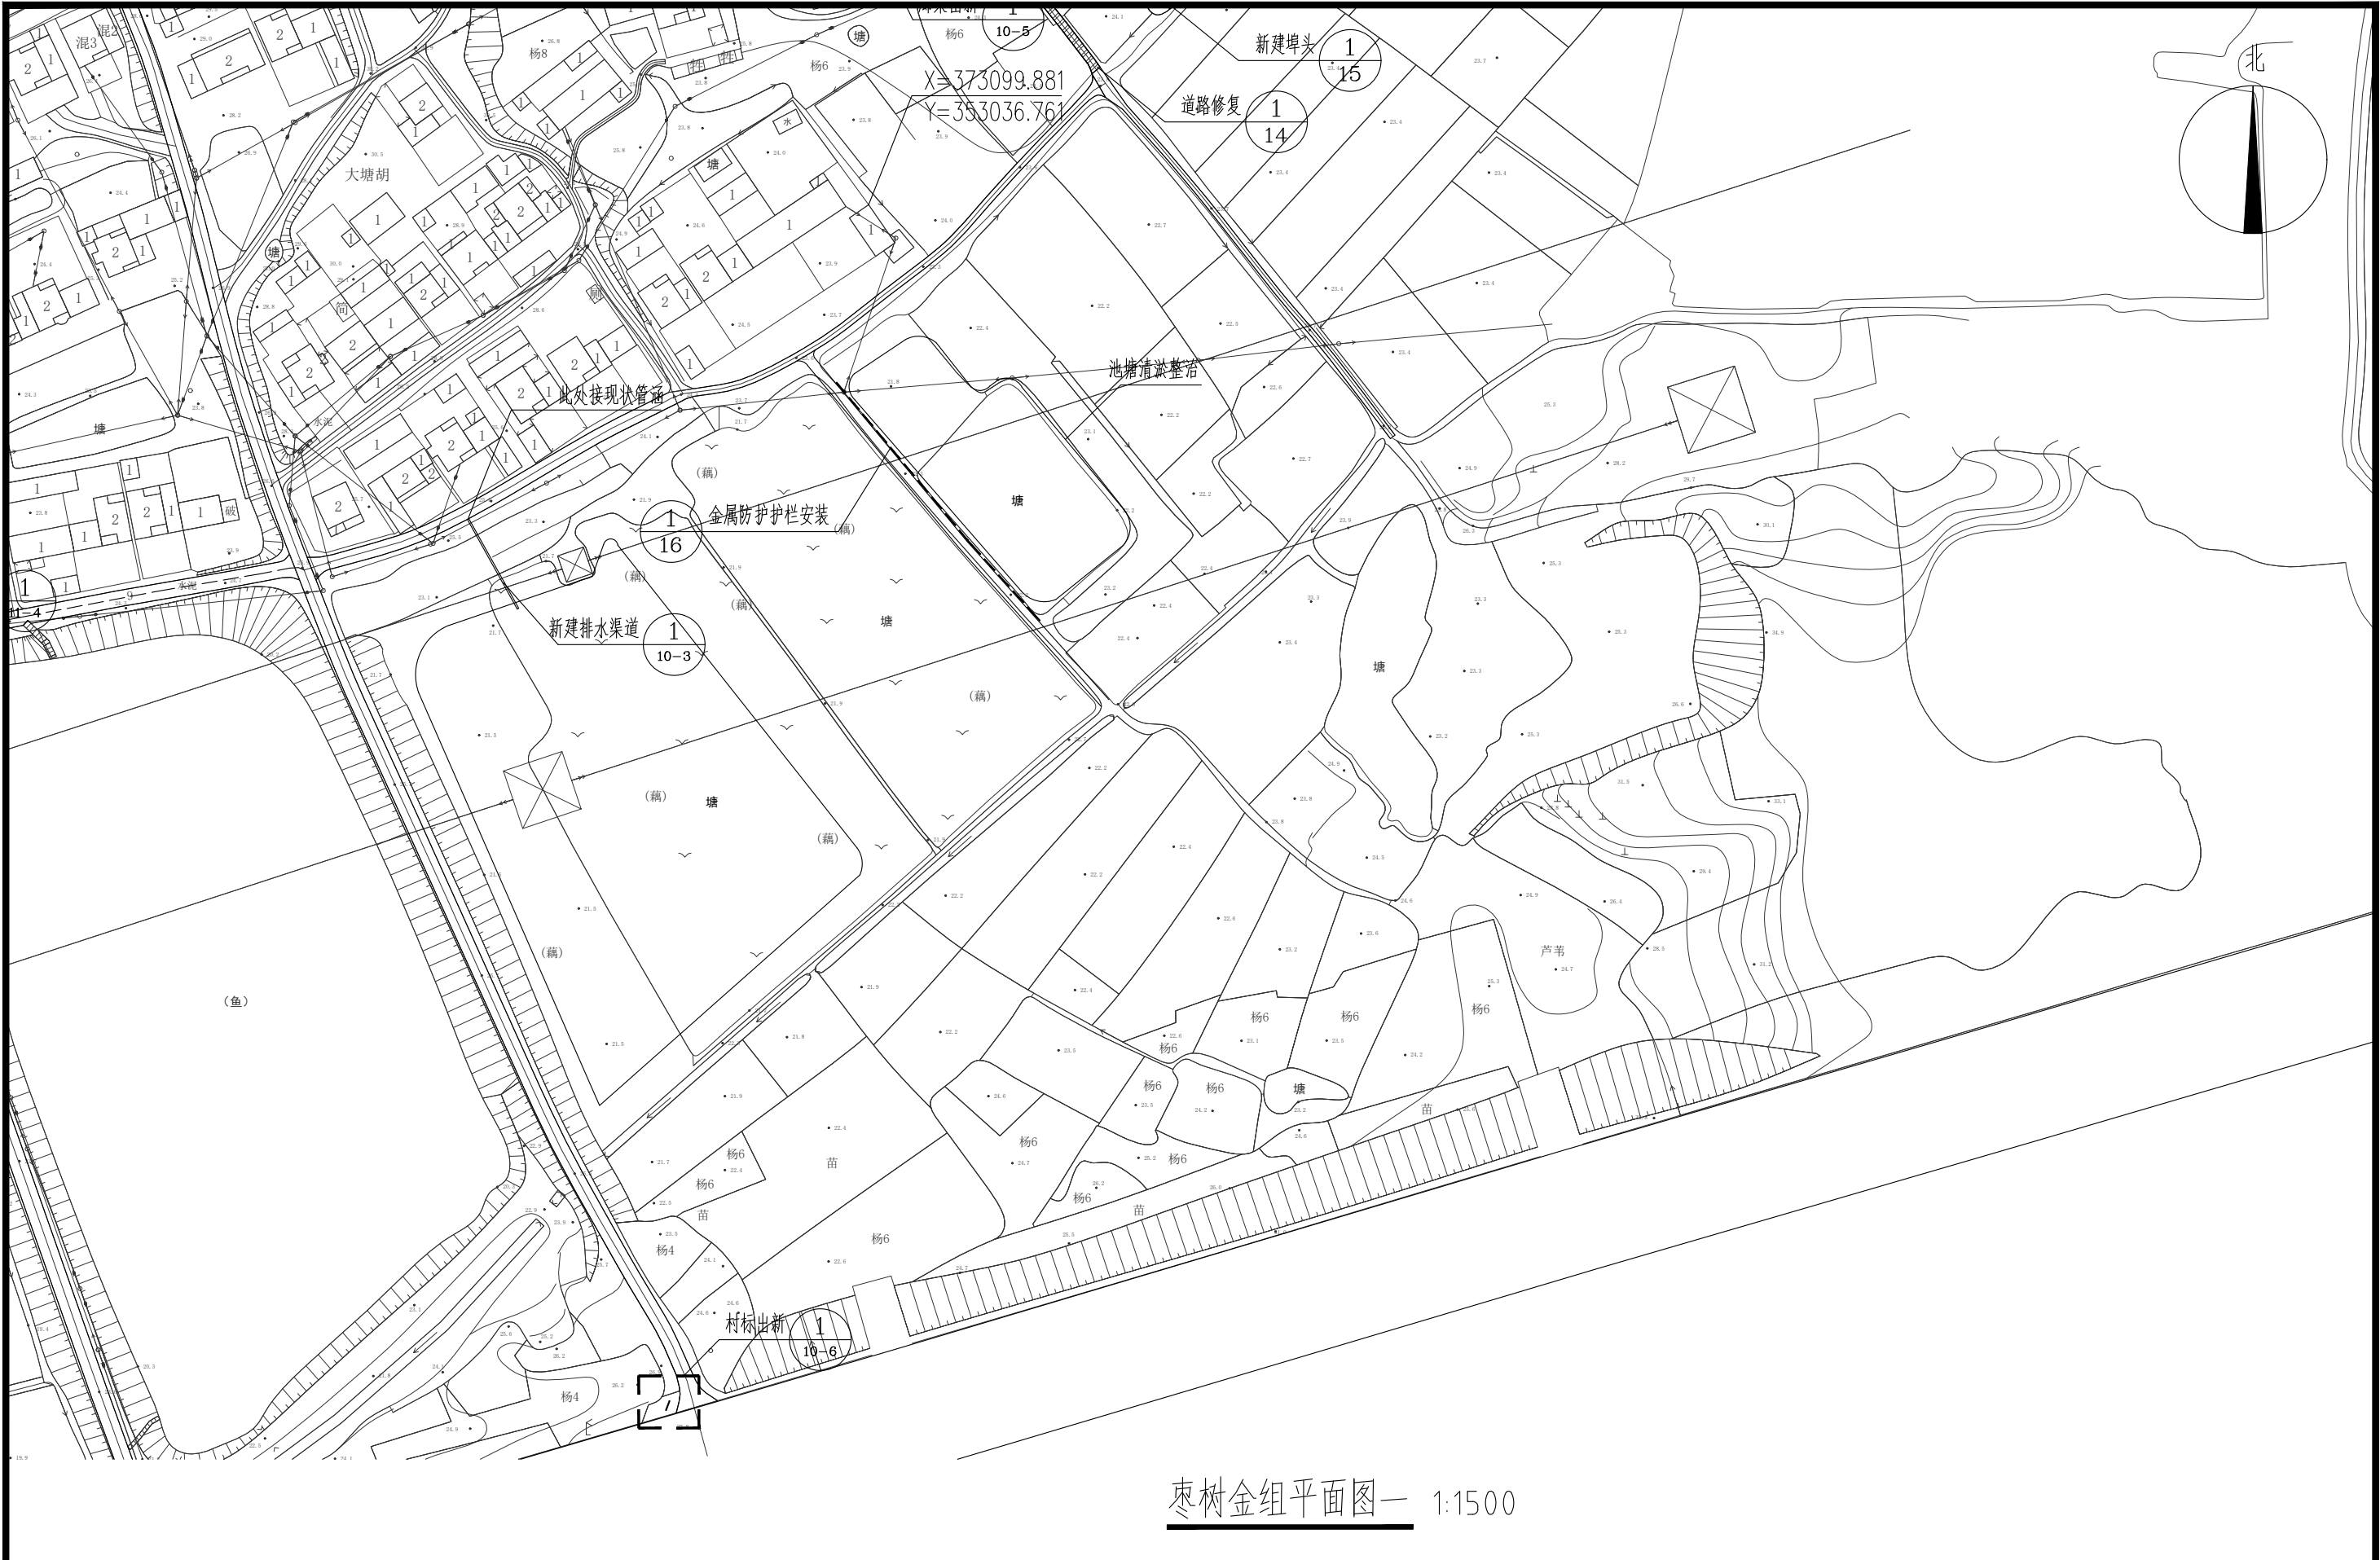

枣树金组平面图— 1:1500

匠心联创设计集团有限公司 Lengenuity Lianchuang Design Group Co., Ltd	证书编号: A151030953(临) 资质类别及等级: 水利行业乙级; 公路行业(公路)专业乙级。 证书编号: A151030953 资质类别及等级: 建筑行业(建筑工程)甲级; 风景园林工程设计专项甲级。 证书编号: R251006544 资质类别及等级: 工程勘察专业类(岩土工程、工程测量)乙级。 证书编号: A251026487 资质类别及等级: 建筑行业(人防工程)乙级; 市政行业乙级。	建设单位	南京市六合区人民政府 龙袍街道办事处	工程编号	2025NJ008	盖章栏	审定	赵世锋	专业	景观
		工程名称	六合区龙袍街道2025年度宜居宜业和美乡村建设项目	子项编号			项目负责人	江乐	日期	2025.03
		子项名称		图纸名称	枣树金组平面图一		设计	任彬	图号	10-1

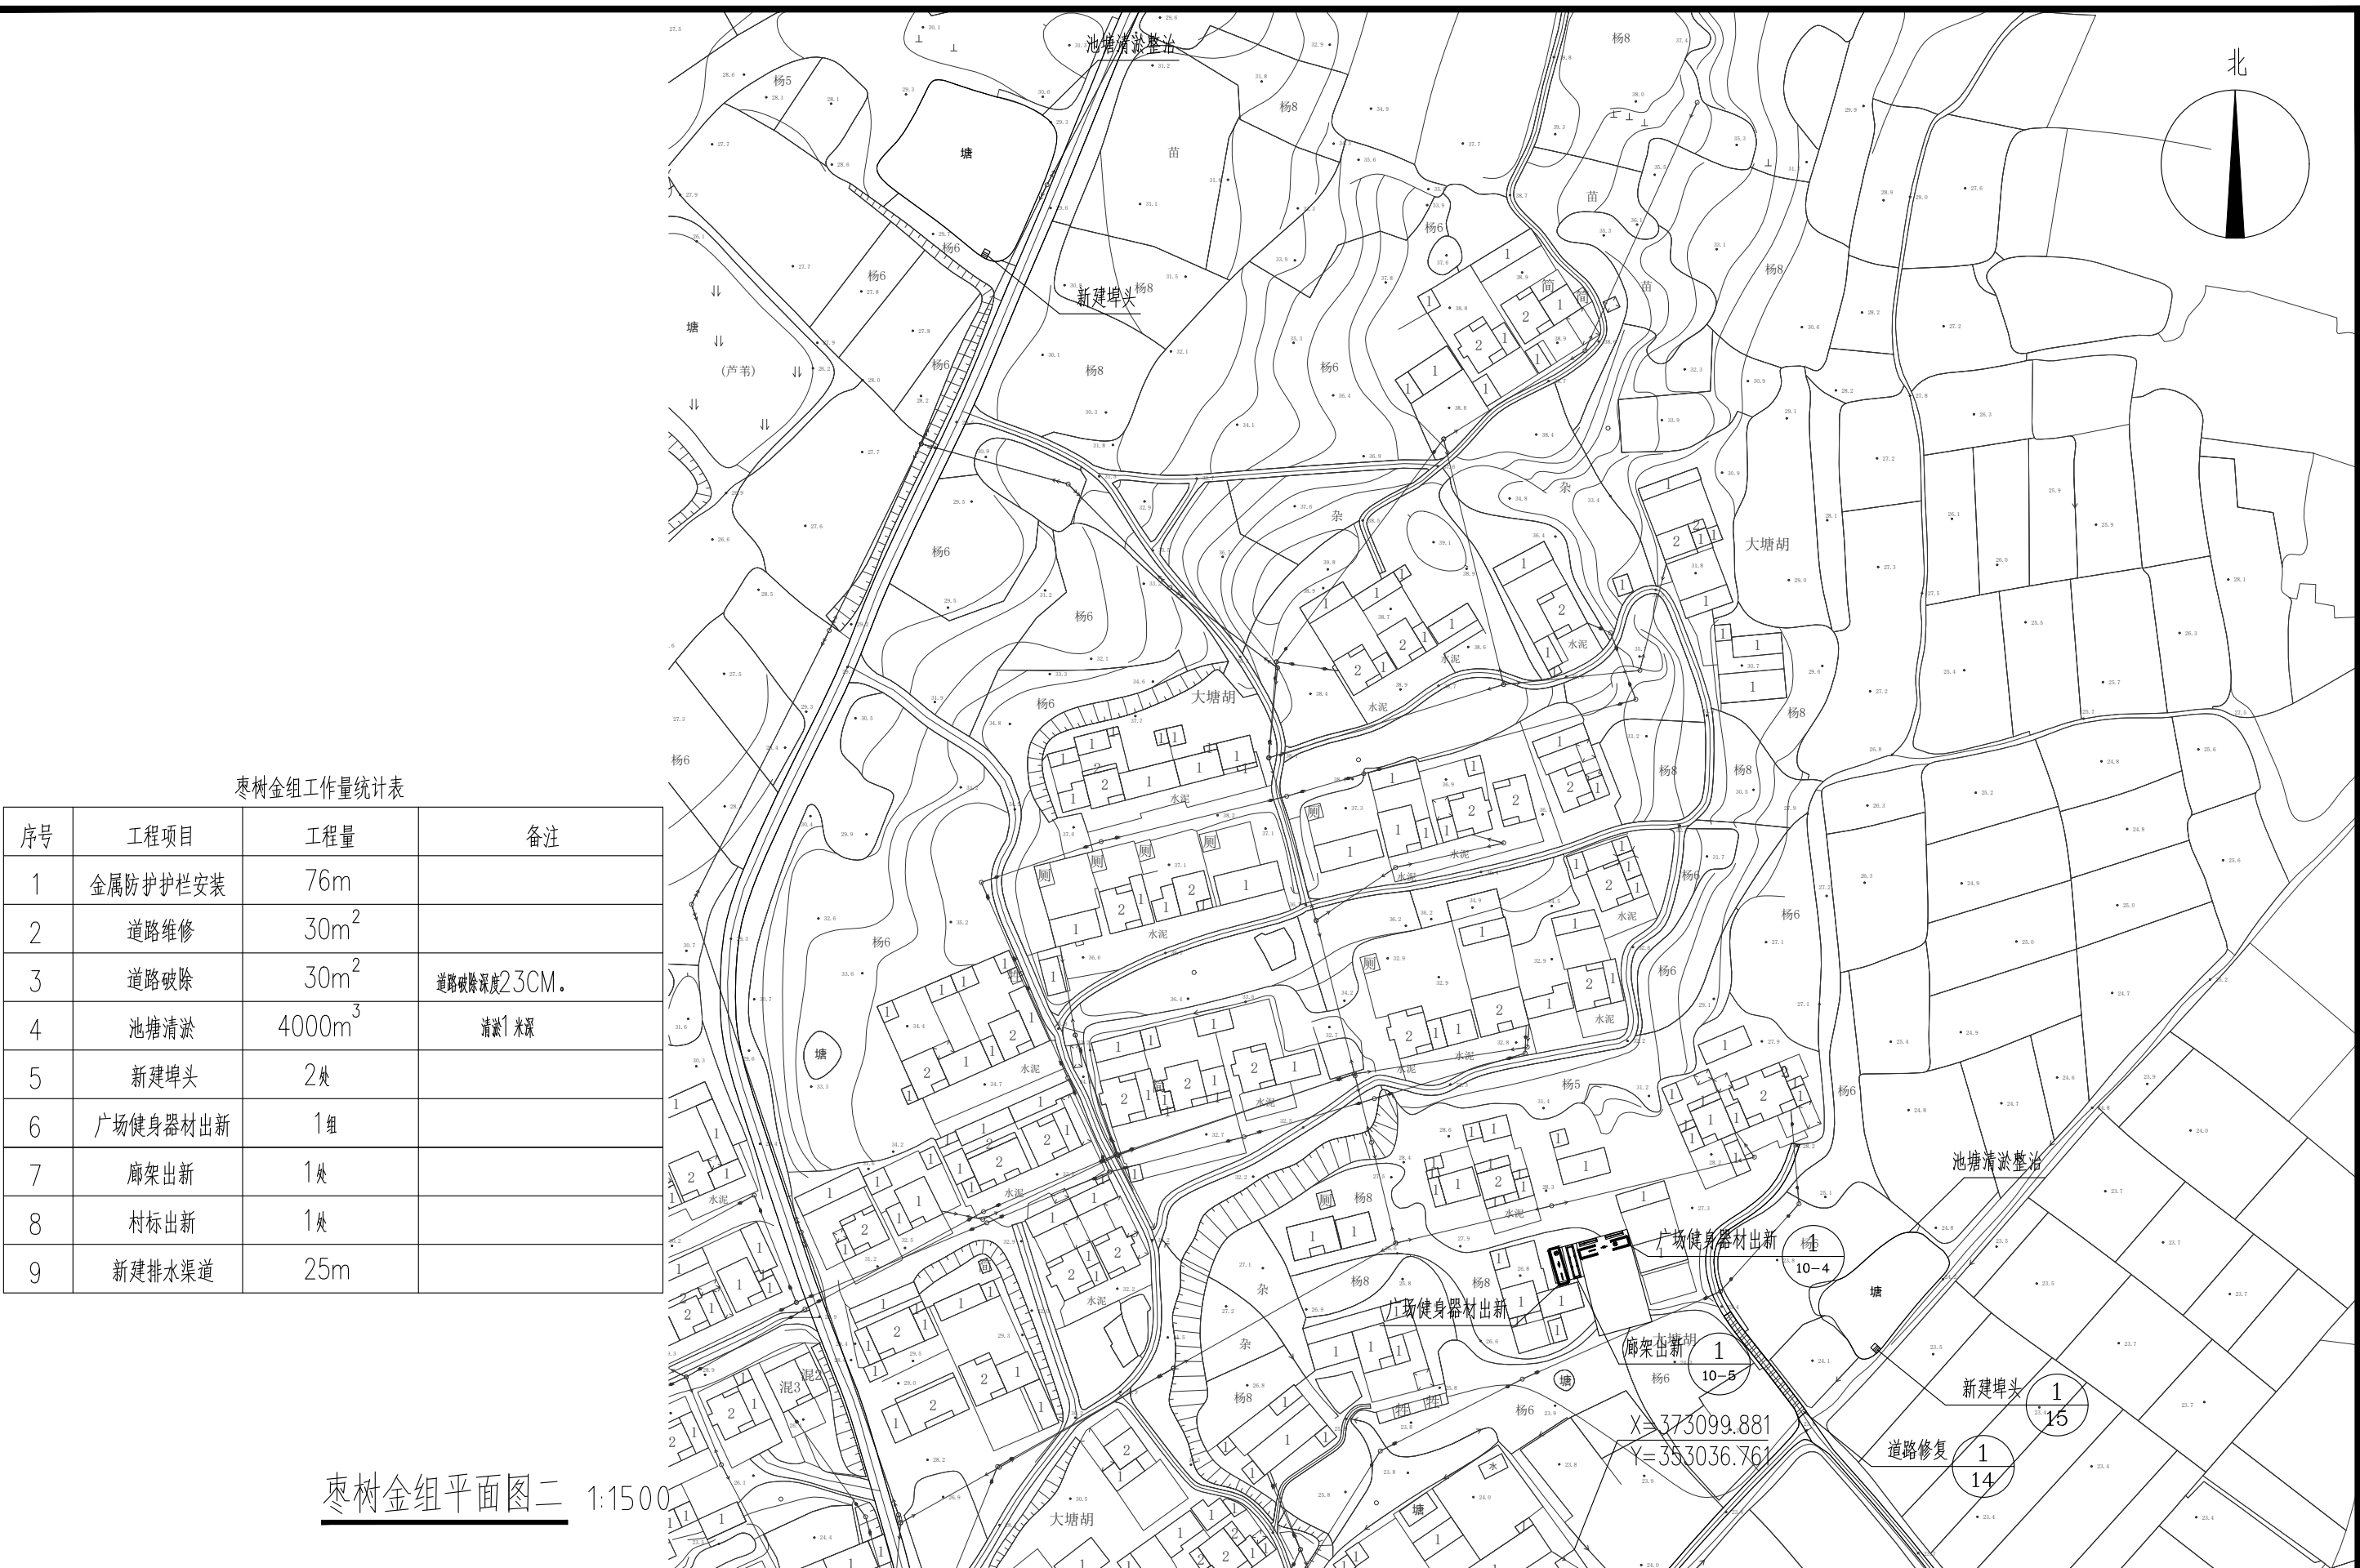


枣树金组工作量统计表

序号	工程项目	工程量	备注
1	金属防护护栏安装	76m	
2	道路维修	30m ²	
3	道路破除	30m ²	道路破除深度23CM。
4	池塘清淤	4000m ³	清淤1米深
5	新建埠头	2处	
6	广场健身器材出新	1组	
7	廊架出新	1处	
8	村标出新	1处	
9	新建排水渠道	25m	

枣树金组平面图二 1:1500

匠心联创设计集团有限公司 Lingenuity Lianchuang Design Group Co., Ltd	证书编号: A151030953(临) 资质类别及等级: 水利行业乙级; 公路行业(公路)专业乙级。 证书编号: A151030953 资质类别及等级: 建筑行业(建筑工程)甲级; 风景园林工程设计专项甲级。 证书编号: R251006544 资质类别及等级: 工程勘察专业类(岩土工程、工程测量)乙级。 证书编号: A251026487 资质类别及等级: 建筑行业(人防工程)乙级; 市政行业乙级。	建设单位	南京市六合区人民政府 龙袍街道办事处	工程编号	2025NJ008	盖章栏	审定	赵世锋	专业	景观
		工程名称	六合区龙袍街道2025年度宜居宜业和美乡村建设项目	子项编号			项目负责	江乐	日期	2025.03
		子项名称		图纸名称	枣树金组平面图二		设计	任彬	图号	10-2

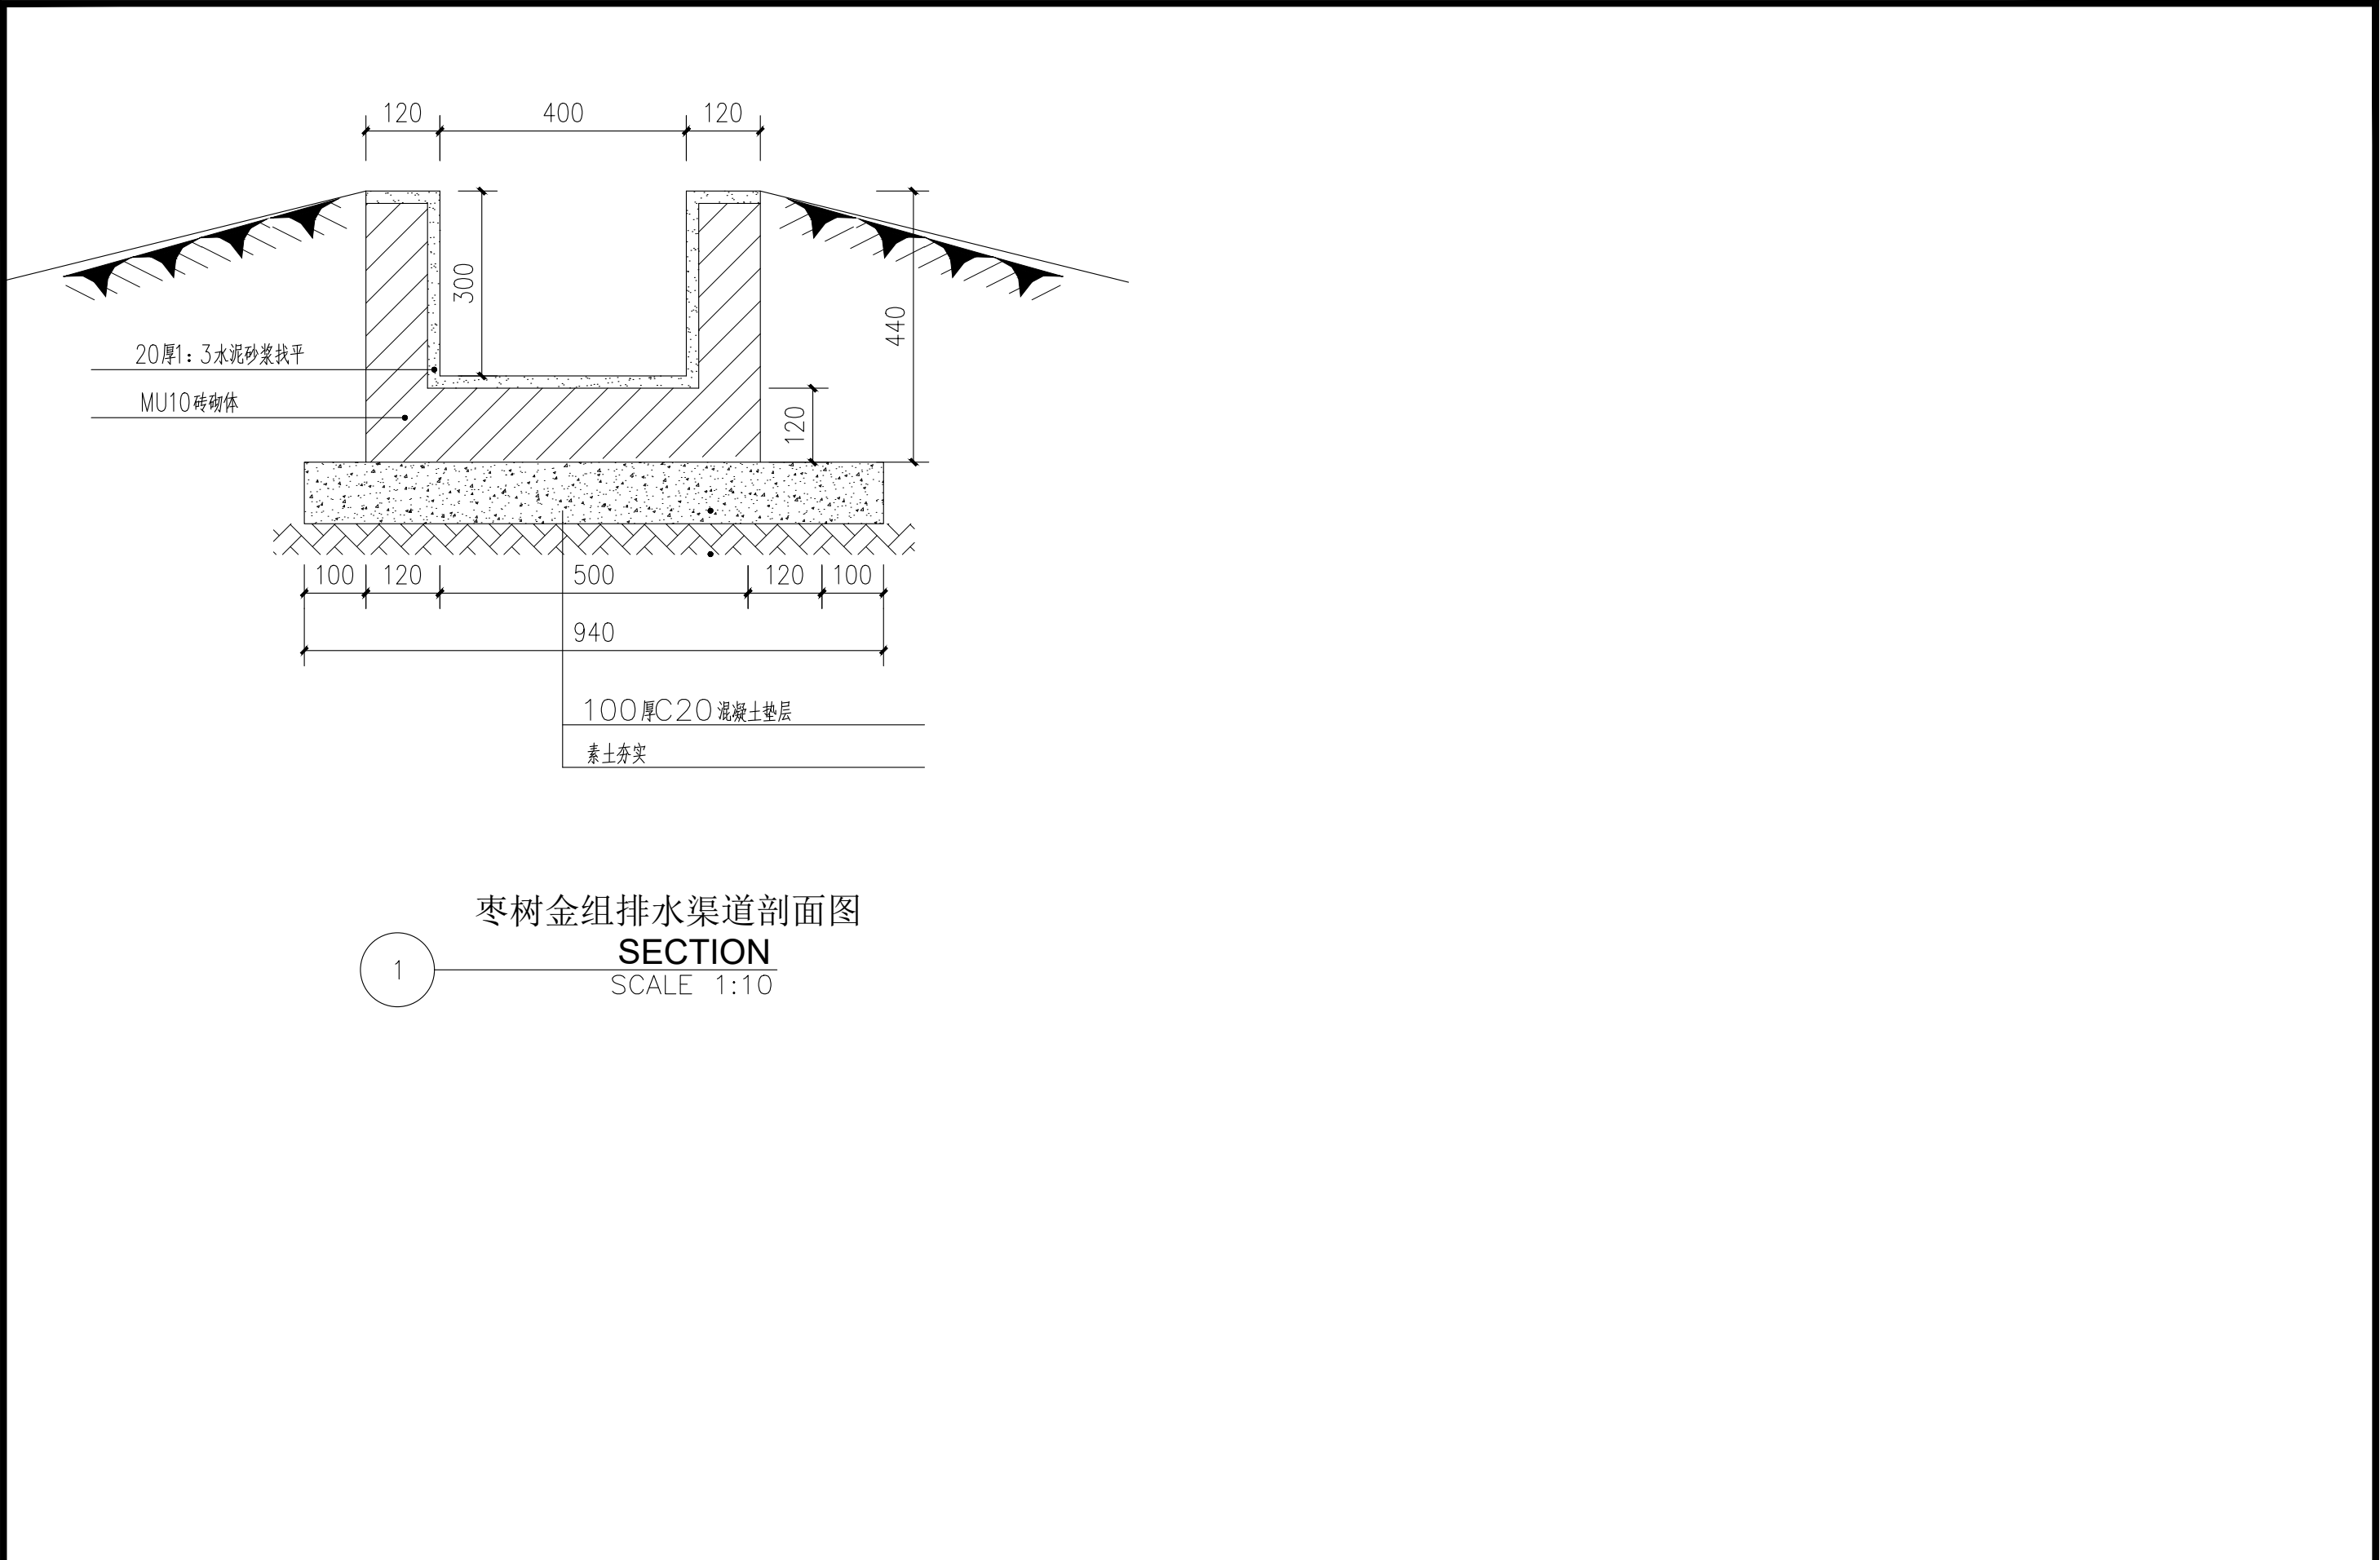

枣树金组排水渠道剖面图
SECTION
SCALE 1:10

匠心联创设计集团有限公司 Lngenuity Lianchuang Design Group Co., Ltd	证书编号: A151030953(临) 资质类别及等级: 水利行业乙级; 公路行业(公路)专业乙级。 证书编号: A151030953 资质类别及等级: 建筑行业(建筑工程)甲级; 风景园林工程设计专项甲级。 证书编号: R251006544 资质类别及等级: 工程勘察专业类(岩土工程、工程测量)乙级。 证书编号: A251026487 资质类别及等级: 建筑行业(人防工程)乙级; 市政行业乙级。	建设单位	南京市六合区人民政府 龙袍街道办事处	工程编号	2025NJ008	盖章栏	审定	赵世锋	专业	景观
		工程名称	六合区龙袍街道2025年度宜居宜业和美乡村建设项目	子项编号			项目负责	江乐	日期	2025. 03
		子项名称		图纸名称	枣树金组排水渠道详图		设计	任彬	图号	10-3




广场健身器材六件套面层出新, 刷器材原色漆

枣树金组广场健身器材出新

匠心联创设计集团有限公司 Lngenuity Lianchuang Design Group Co., Ltd	证 书 编 号: A151030953(临) 资质类别及等级: 水利行业乙级;公路行业(公路)专业乙级。 证 书 编 号: A151030953 资质类别及等级: 建筑行业(建筑工程)甲级;风景园林工程设计专项甲级。 证 书 编 号: R251006544 资质类别及等级: 工程勘察专业类(岩土工程、工程测量)乙级。 证 书 编 号: A251026487 资质类别及等级: 建筑行业(人防工程)乙级;市政行业乙级。	建设单位	南京市六合区人民政府 龙袍街道办事处	工程编号	2025NJ008	盖章栏	审 定	赵世锋		专 业	景观
		工程名称	六合区龙袍街道2025年度宜居宜业和美乡村建设项目	子项编号			项目负责	江 乐		日 期	2025. 03
		子项名称		图纸名称	枣树金组广场健身器材出新详图		设 计	任 彬		图 号	10-4



廊架刷深色木纹漆

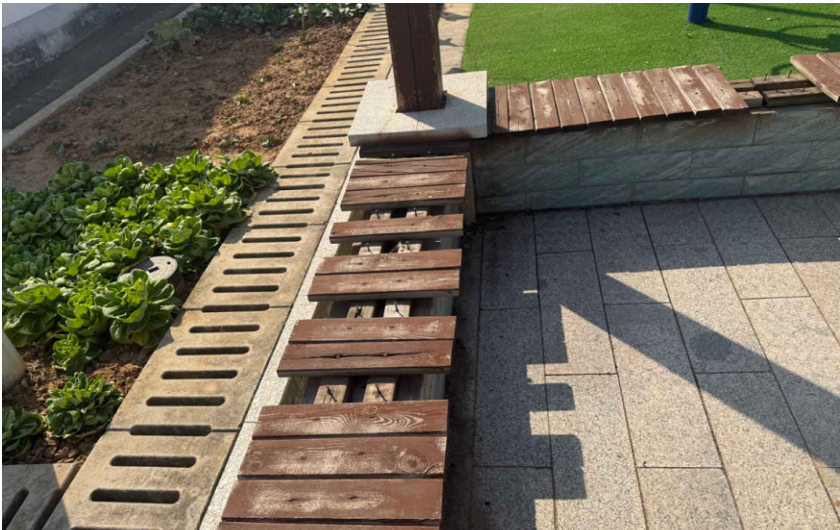

廊架部分缺失结构重新安装。

枣树金组廊架出新

匠心联创设计集团有限公司 Lngenuity Lianchuang Design Group Co., Ltd	证书编号: A151030953(临) 资质类别及等级: 水利行业乙级;公路行业(公路)专业乙级。 证书编号: A151030953 资质类别及等级: 建筑行业(建筑工程)甲级;风景园林工程设计专项甲级。 证书编号: R251006544 资质类别及等级: 工程勘察专业类(岩土工程、工程测量)乙级。 证书编号: A251026487 资质类别及等级: 建筑行业(人防工程)乙级;市政行业乙级。	建设单位	南京市六合区人民政府 龙袍街道办事处	工程编号	2025NJ008	盖章栏	审 定	赵世锋	专 业	景观
		工程名称	六合区龙袍街道2025年度宜居宜业和美乡村建设项目	子项编号			项目负责	江 乐	日 期	2025. 03
		子项名称		图纸名称	枣树金组廊架出新详图		设 计	任 彬	图 号	10-5



“枣树金”组名刷红色漆

枣树金组村标出新

匠心联创设计集团有限公司 Lngenuity Lianchuang Design Group Co., Ltd	证 书 编 号: A151030953 (临) 资质类别及等级: 水利行业乙级;公路行业(公路)专业乙级。 证 书 编 号: A151030953 资质类别及等级: 建筑行业 (建筑工程) 甲级; 风景园林工程设计专项甲级。 证 书 编 号: R251006544 资质类别及等级: 工程勘察专业类 (岩土工程、工程测量) 乙级。 证 书 编 号: A251026487 资质类别及等级: 建筑行业(人防工程)乙级;市政行业乙级。	建设单位	南京市六合区人民政府 龙袍街道办事处	工程编号	2025NJ008	盖章栏	审 定	赵世锋	江 乐	专 业	景观
		工程名称	六合区龙袍街道2025年度宜居宜 业和美乡村建设项目	子项编号			项目负责	江 乐		日 期	2025. 03
		子项名称		图纸名称	枣树金组村标出新详图		设 计	任 彬		图 号	10-6



大塘胡组平面图— 1:1500

匠心联创设计集团有限公司 Lengenuity Lianchuang Design Group Co., Ltd	证书编号: A151030953(临) 资质类别及等级: 水利行业乙级:公路行业(公路)专业乙级。 证书编号: A151030953 资质类别及等级: 建筑行业(建筑工程) 甲级: 风景园林工程设计专项甲级。 证书编号: B251006544 资质类别及等级: 工程勘察专业类(岩土工程、工程测量)乙级。 证书编号: A251026487 资质类别及等级: 建筑行业(人防工程)乙级;市政行业乙级。	建设单位	南京市六合区人民政府 龙袍街道办事处	工程编号	2025NJ008	盖章栏	审定	赵世锋	专业	景观
		工程名称	六合区龙袍街道2025年度宜居宜业和美乡村建设项目	子项编号			项目负责人	江乐	日期	2025.03
		子项名称		图纸名称	大塘胡组平面图一		设计	任彬	图号	11-1



大塘胡组平面图二 1:1500

大塘胡组工作量统计表

序号	工程项目	工程量	备注
1	道路维修	240m ²	
2	道路破除	240m ²	道路破除23CM。
3	广场健身器材出新	1组	
4	廊架出新	1处	
5	村标出新	1处	

匠心联创设计集团有限公司
Lngenuity Lianchuang Design Group Co., Ltd

证书编号: A151030953(临)
资质类别及等级: 水利行业乙级; 公路行业(公路)专业乙级。
证书编号: A151030953
资质类别及等级: 建筑行业(建筑工程) 甲级; 风景园林工程设计专项甲级。
证书编号: B251006544
资质类别及等级: 工程勘察专业类(岩土工程、工程测量)乙级。
证书编号: A251026487
资质类别及等级: 建筑行业(人防工程)乙级; 市政行业乙级。

建设单位	南京市六合区人民政府 龙袍街道办事处
工程名称	六合区龙袍街道2025年度宜居宜业和美乡村建设项目
子项名称	

工程编号	2025NJ008
子项编号	
图纸名称	大塘胡组平面图二

盖章栏


审定	赵世锋	专业	景观
项目负责	江乐	日期	2025.03
设计	任彬	图号	11-2



广场健身器材六件套面层出新, 刷器材原色漆

大塘胡组广场健身器材出新

匠心联创设计集团有限公司 Lngenuity Lianchuang Design Group Co., Ltd	证书编号: A151030953(临) 资质类别及等级: 水利行业乙级;公路行业(公路)专业乙级。 证书编号: A151030953 资质类别及等级: 建筑行业(建筑工程)甲级;风景园林工程设计专项甲级。 证书编号: R251006544 资质类别及等级: 工程勘察专业类(岩土工程、工程测量)乙级。 证书编号: A251026487 资质类别及等级: 建筑行业(人防工程)乙级;市政行业乙级。	建设单位	南京市六合区人民政府 龙袍街道办事处	工程编号	2025NJ008	盖章栏	审 定	赵世锋		专 业	景观
		工程名称	六合区龙袍街道2025年度宜居宜业和美乡村建设项目	子项编号			项目负责	江 乐		日 期	2025. 03
		子项名称		图纸名称	大塘胡组广场健身器材出新详图		设 计	任 彬		图 号	11-3

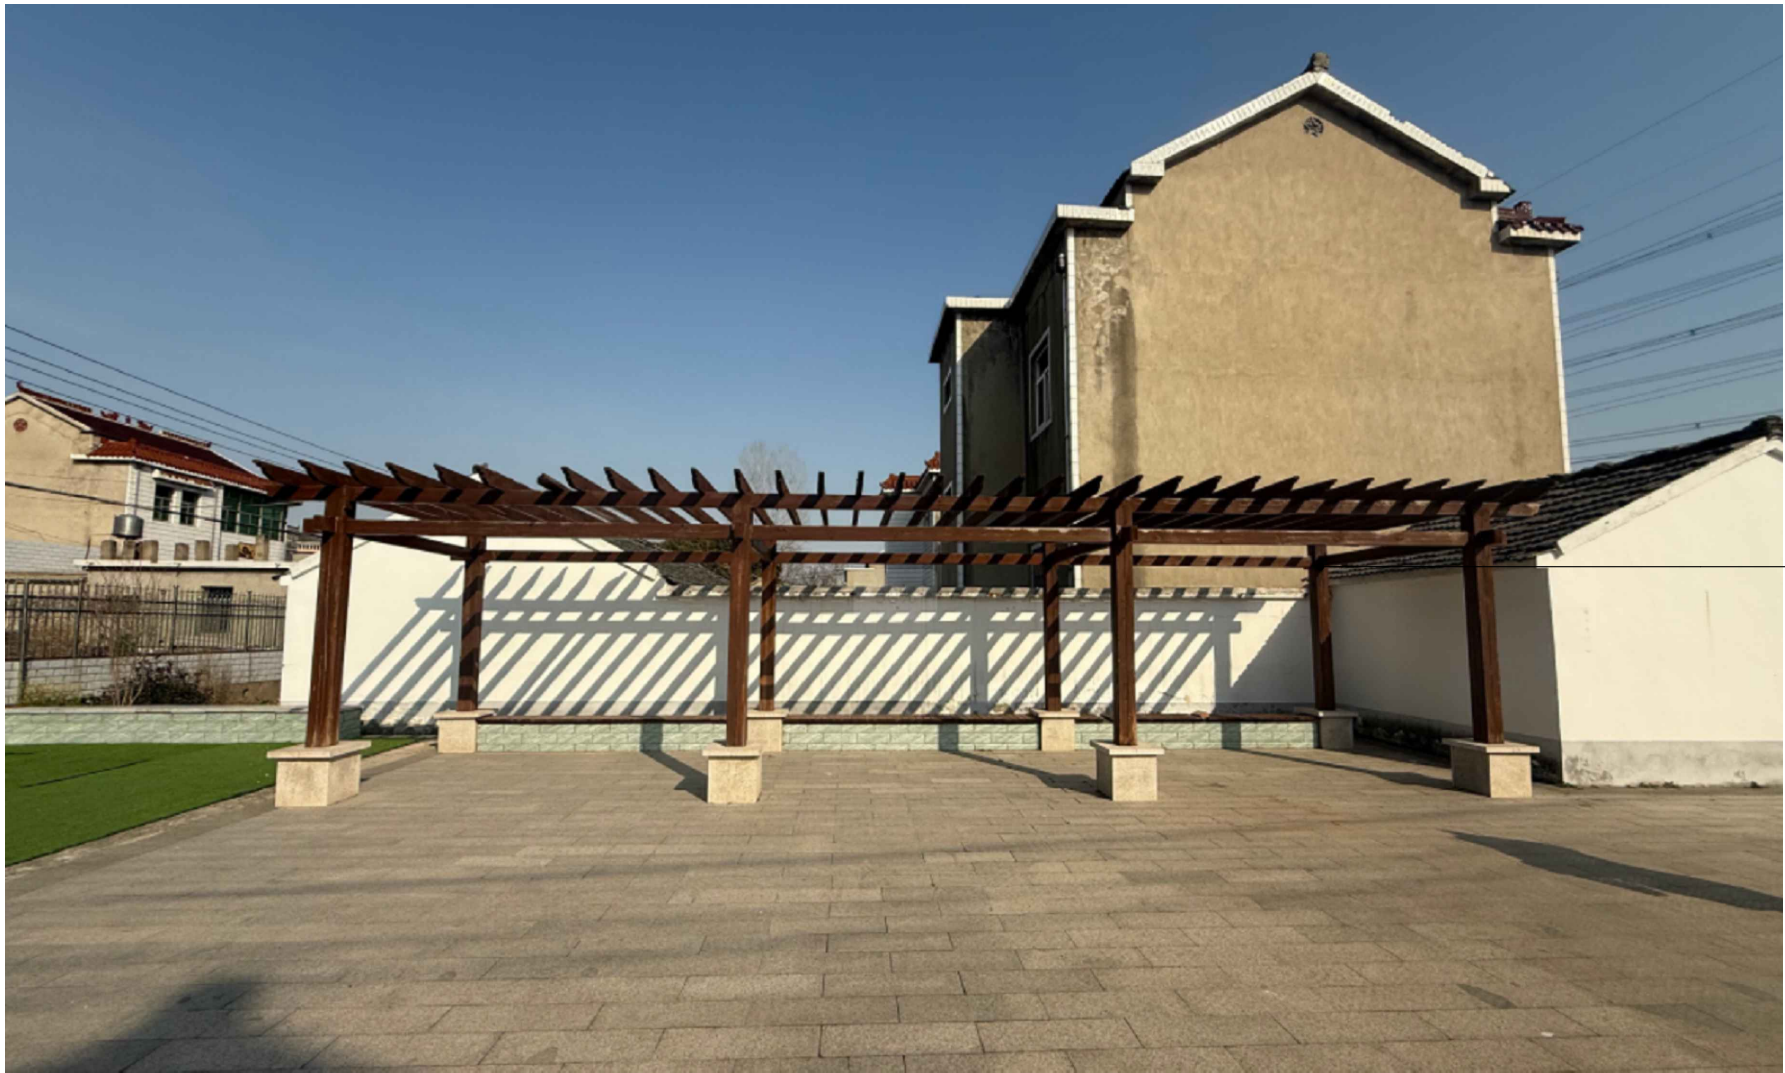

廊架刷深色木纹漆

大塘胡组廊架出新


匠心联创设计集团有限公司 Lngenuity Lianchuang Design Group Co., Ltd	证书编号: A151030953(临) 资质类别及等级: 水利行业乙级;公路行业(公路)专业乙级。 证书编号: A151030953 资质类别及等级: 建筑行业(建筑工程)甲级;风景园林工程设计专项甲级。 证书编号: R251006544 资质类别及等级: 工程勘察专业类(岩土工程、工程测量)乙级。 证书编号: A251026487 资质类别及等级: 建筑行业(人防工程)乙级;市政行业乙级。	建设单位	南京市六合区人民政府 龙袍街道办事处	工程编号	2025NJ008	盖章栏	审 定	赵世锋		专 业	景观
		工程名称	六合区龙袍街道2025年度宜居宜业和美乡村建设项目	子项编号			项目负责	江 乐		日 期	2025. 03
		子项名称		图纸名称	大塘胡组廊架出新详图		设 计	任 彬		图 号	11-4



“大塘胡”组名刷红色漆

大塘胡组村标出新

匠心联创设计集团有限公司 Lngenuity Lianchuang Design Group Co., Ltd	证书编号: A151030953(临) 资质类别及等级: 水利行业乙级;公路行业(公路)专业乙级。 证书编号: A151030953 资质类别及等级: 建筑行业(建筑工程)甲级;风景园林工程设计专项甲级。 证书编号: R251006544 资质类别及等级: 工程勘察专业类(岩土工程、工程测量)乙级。 证书编号: A251026487 资质类别及等级: 建筑行业(人防工程)乙级;市政行业乙级。	建设单位	南京市六合区人民政府 龙袍街道办事处	工程编号	2025NJ008	盖章栏	审 定	赵世锋	江 乐	专 业	景观
		工程名称	六合区龙袍街道2025年度宜居宜业和美乡村建设项目	子项编号			项目负责	江 乐		日 期	2025. 03
		子项名称		图纸名称	大塘胡组村标出新详图		设 计	任 彬		图 号	11-5

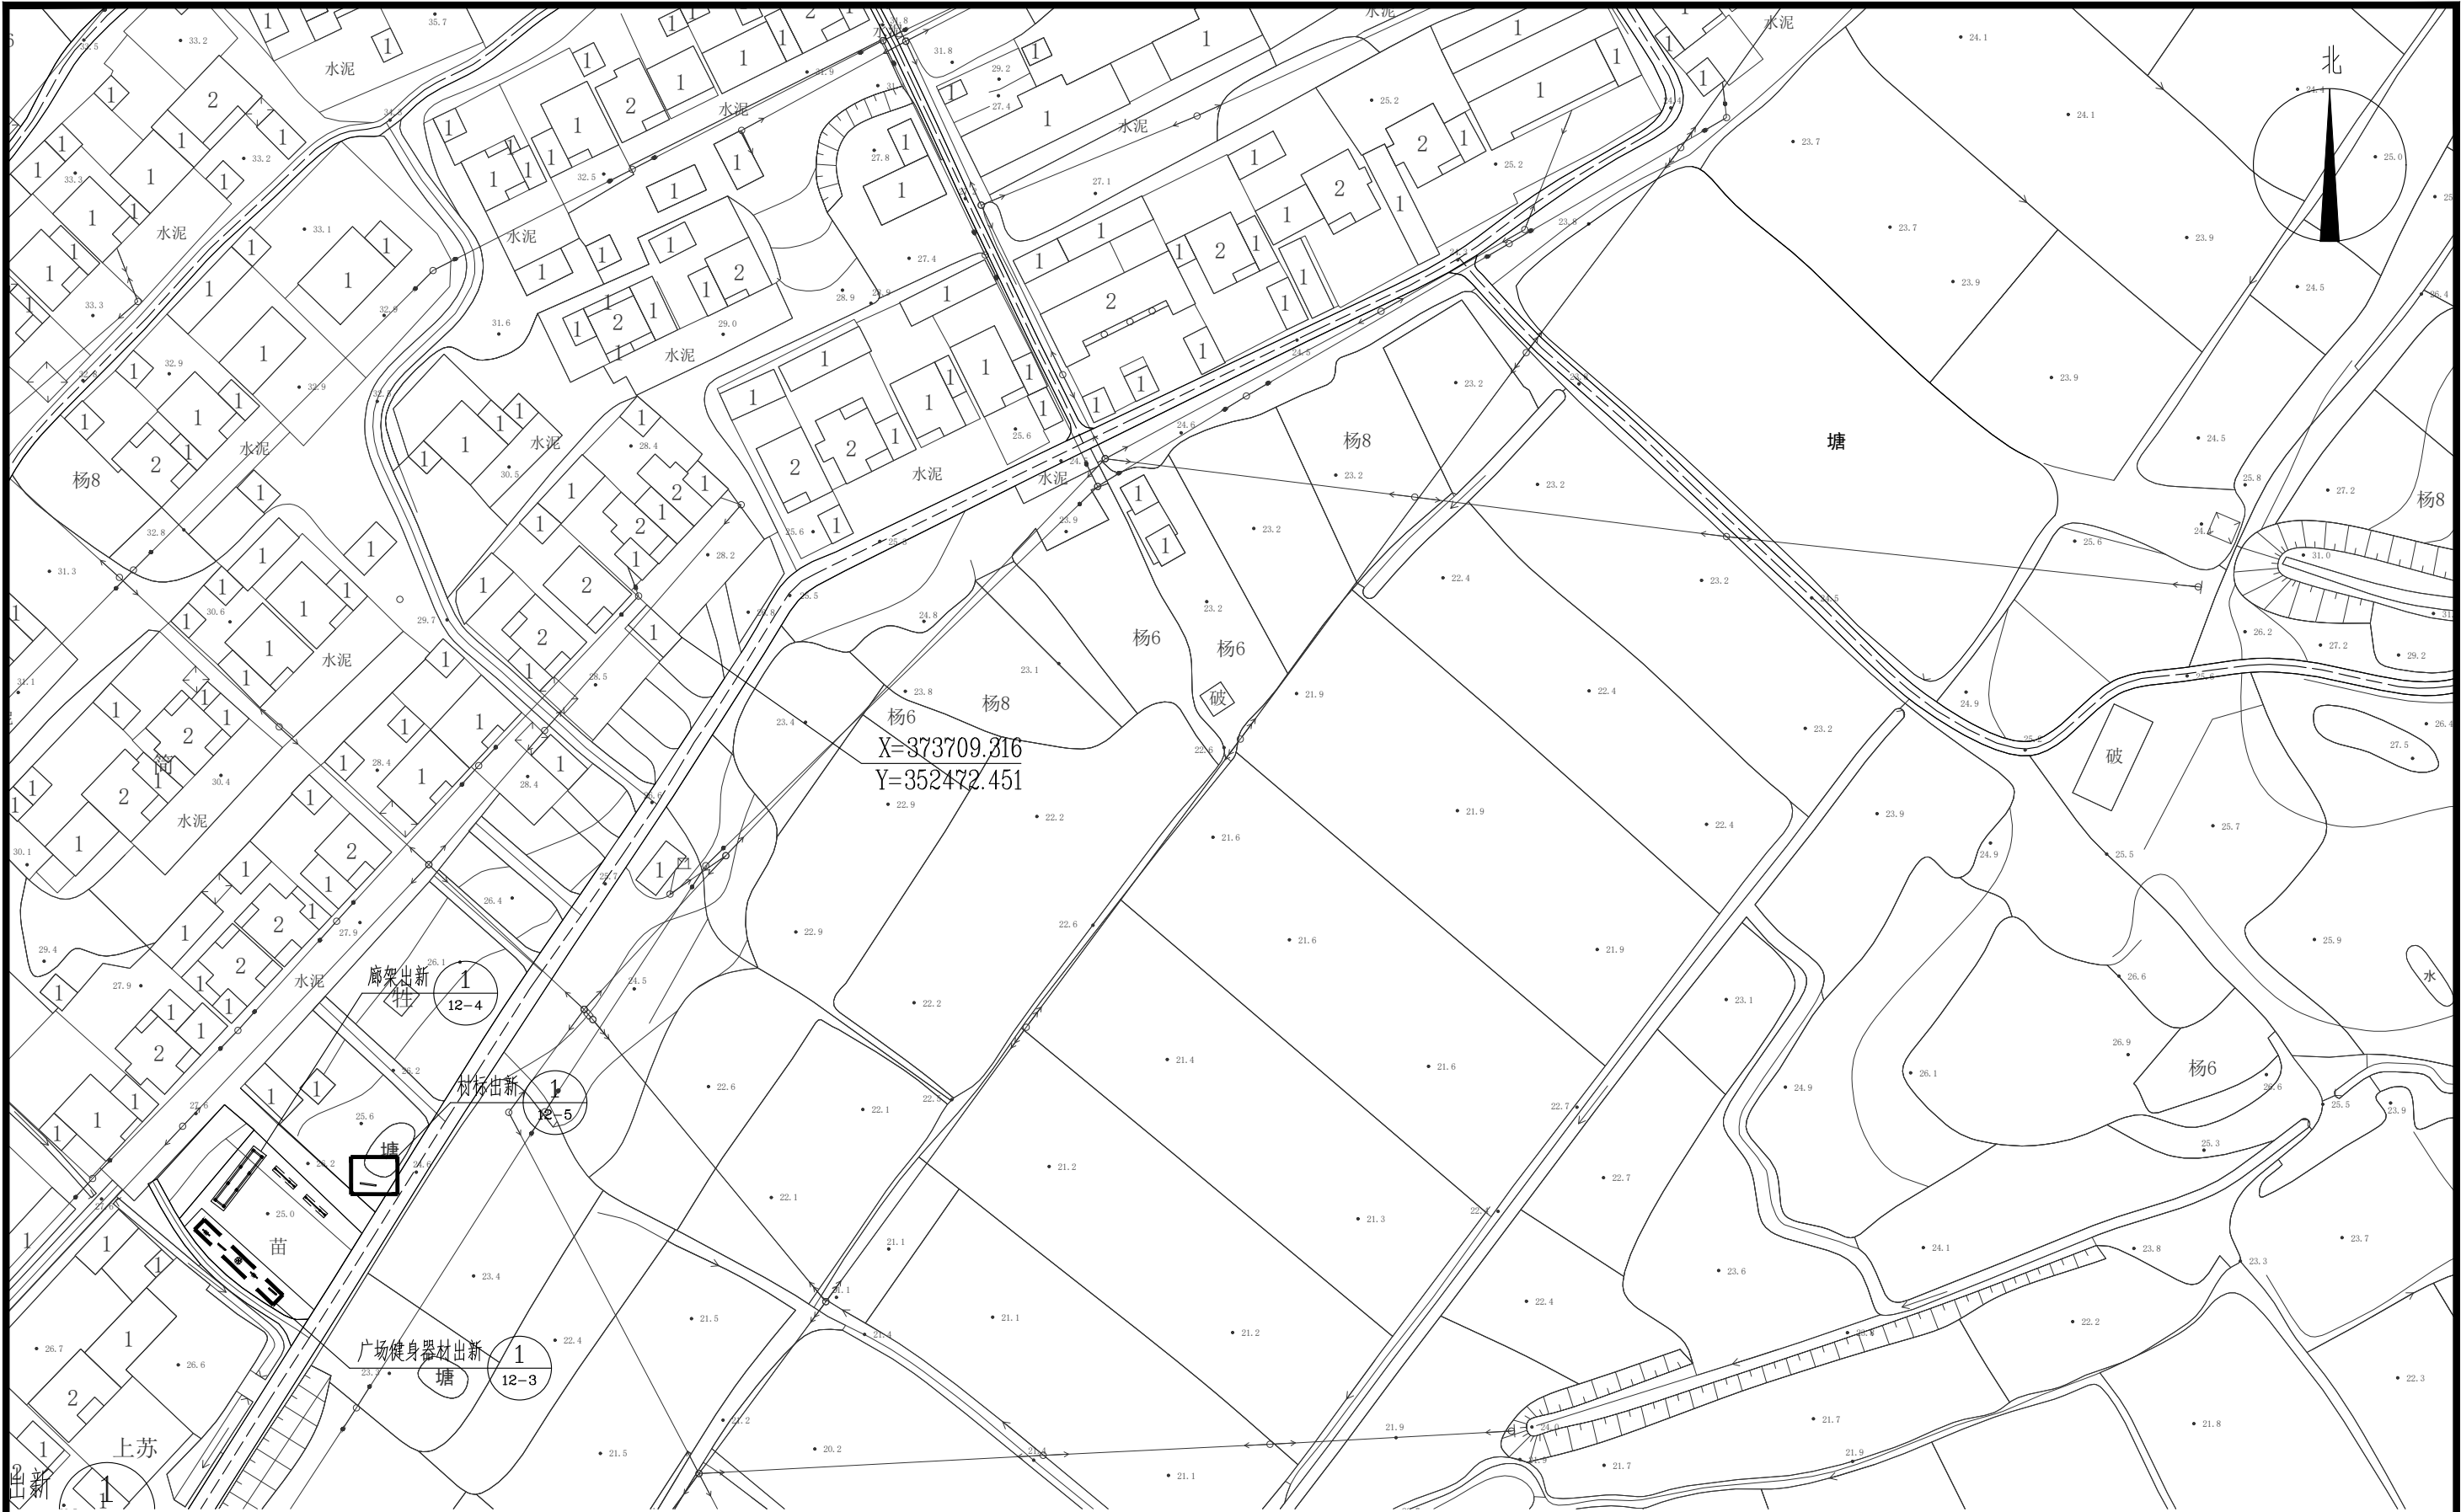

小李洼组平面图— 1:1000

匠心联创设计集团有限公司 Lingenuity Lianchuang Design Group Co., Ltd	证书编号: A151030953(临) 资质类别及等级: 水利行业乙级; 公路行业(公路)专业乙级。 证书编号: A151030953 资质类别及等级: 建筑行业(建筑工程)甲级; 风景园林工程设计专项甲级。 证书编号: R251006544 资质类别及等级: 工程勘察专业类(岩土工程、工程测量)乙级。 证书编号: A251026487 资质类别及等级: 建筑行业(人防工程)乙级; 市政行业乙级。	建设单位	南京市六合区人民政府 龙袍街道办事处	工程编号	2025NJ008	盖章栏	审定	赵世锋	专业	景观
		工程名称	六合区龙袍街道2025年度宜居宜业和美乡村建设项目	子项编号			项目负责人	江乐	日期	2025.03
		子项名称		图纸名称	小李洼组平面图一		设计	任彬	图号	12-1



小李洼组工作量统计表

序号	工程项目	工程量	备注
1	道路维修	80m ²	
2	道路破除	80m ²	道路破除深度23CM。
3	金属防护栏安装	55m	
4	广场健身器材出新	1组	
5	廊架出新	1处	
6	村标出新	1处	

小李洼组平面图二 1:1000

匠心联创设计集团有限公司 Lngenuity Lianchuang Design Group Co., Ltd	证书编号: A151030953(临) 资质类别及等级: 水利行业乙级; 公路行业(公路)专业乙级。 证书编号: A151030953 资质类别及等级: 建筑行业(建筑工程)甲级; 风景园林工程设计专项甲级。 证书编号: R251006544 资质类别及等级: 工程勘察专业类(岩土工程、工程测量)乙级。 证书编号: A251026487 资质类别及等级: 建筑行业(人防工程)乙级; 市政行业乙级。	建设单位	南京市六合区人民政府 龙袍街道办事处	工程编号	2025NJ008	盖章栏	审定	赵世锋	专业	景观
		工程名称	六合区龙袍街道2025年度宜居宜业和美乡村建设项目	子项编号			项目负责人	江乐	日期	2025.03
		子项名称		图纸名称	小李洼组平面图二		设计	任彬	图号	12-2



广场健身器材五件套面层出新, 刷器材原色漆

小李洼组广场健身器材出新

匠心联创设计集团有限公司 Lngenuity Lianchuang Design Group Co., Ltd	证书编号: A151030953(临) 资质类别及等级: 水利行业乙级;公路行业(公路)专业乙级。 证书编号: A151030953 资质类别及等级: 建筑行业(建筑工程)甲级;风景园林工程设计专项甲级。 证书编号: R251006544 资质类别及等级: 工程勘察专业类(岩土工程、工程测量)乙级。 证书编号: A251026487 资质类别及等级: 建筑行业(人防工程)乙级;市政行业乙级。	建设单位	南京市六合区人民政府 龙袍街道办事处	工程编号	2025NJ008	盖章栏	审 定	赵世锋		专 业	景观
		工程名称	六合区龙袍街道2025年度宜居宜业和美乡村建设项目	子项编号			项目负责	江 乐		日 期	2025. 03
		子项名称		图纸名称	小李洼组广场健身器材出新详图		设 计	任 彬		图 号	12-3



廊架刷深色木纹漆

小李洼组廊架出新


匠心联创设计集团有限公司 Lngenuity Lianchuang Design Group Co., Ltd	证书编号: A151030953(临) 资质类别及等级: 水利行业乙级;公路行业(公路)专业乙级。 证书编号: A151030953 资质类别及等级: 建筑行业(建筑工程)甲级;风景园林工程设计专项甲级。 证书编号: R251006544 资质类别及等级: 工程勘察专业类(岩土工程、工程测量)乙级。 证书编号: A251026487 资质类别及等级: 建筑行业(人防工程)乙级;市政行业乙级。	建设单位	南京市六合区人民政府 龙袍街道办事处	工程编号	2025NJ008	盖章栏	审 定	赵世锋		专 业	景观
		工程名称	六合区龙袍街道2025年度宜居宜业和美乡村建设项目	子项编号			项目负责	江 乐		日 期	2025. 03
		子项名称		图纸名称	小李洼组廊架出新详图		设 计	任 彬		图 号	12-4



“小李洼”组名刷红色漆

小李洼组村标出新

匠心联创设计集团有限公司 Lngenuity Lianchuang Design Group Co., Ltd	证书编号: A151030953(临) 资质类别及等级: 水利行业乙级; 公路行业(公路)专业乙级。 证书编号: A151030953 资质类别及等级: 建筑行业(建筑工程)甲级; 风景园林工程设计专项甲级。 证书编号: R251006544 资质类别及等级: 工程勘察专业类(岩土工程、工程测量)乙级。 证书编号: A251026487 资质类别及等级: 建筑行业(人防工程)乙级; 市政行业乙级。	建设单位	南京市六合区人民政府 龙袍街道办事处	工程编号	2025NJ008	盖章栏	审 定	赵世锋	江 乐	专 业	景观
		工程名称	六合区龙袍街道2025年度宜居宜业和美乡村建设项目	子项编号			项目负责	江 乐		日 期	2025. 03
		子项名称		图纸名称	小李洼组村标出新详图		设 计	任 彬		图 号	12-5

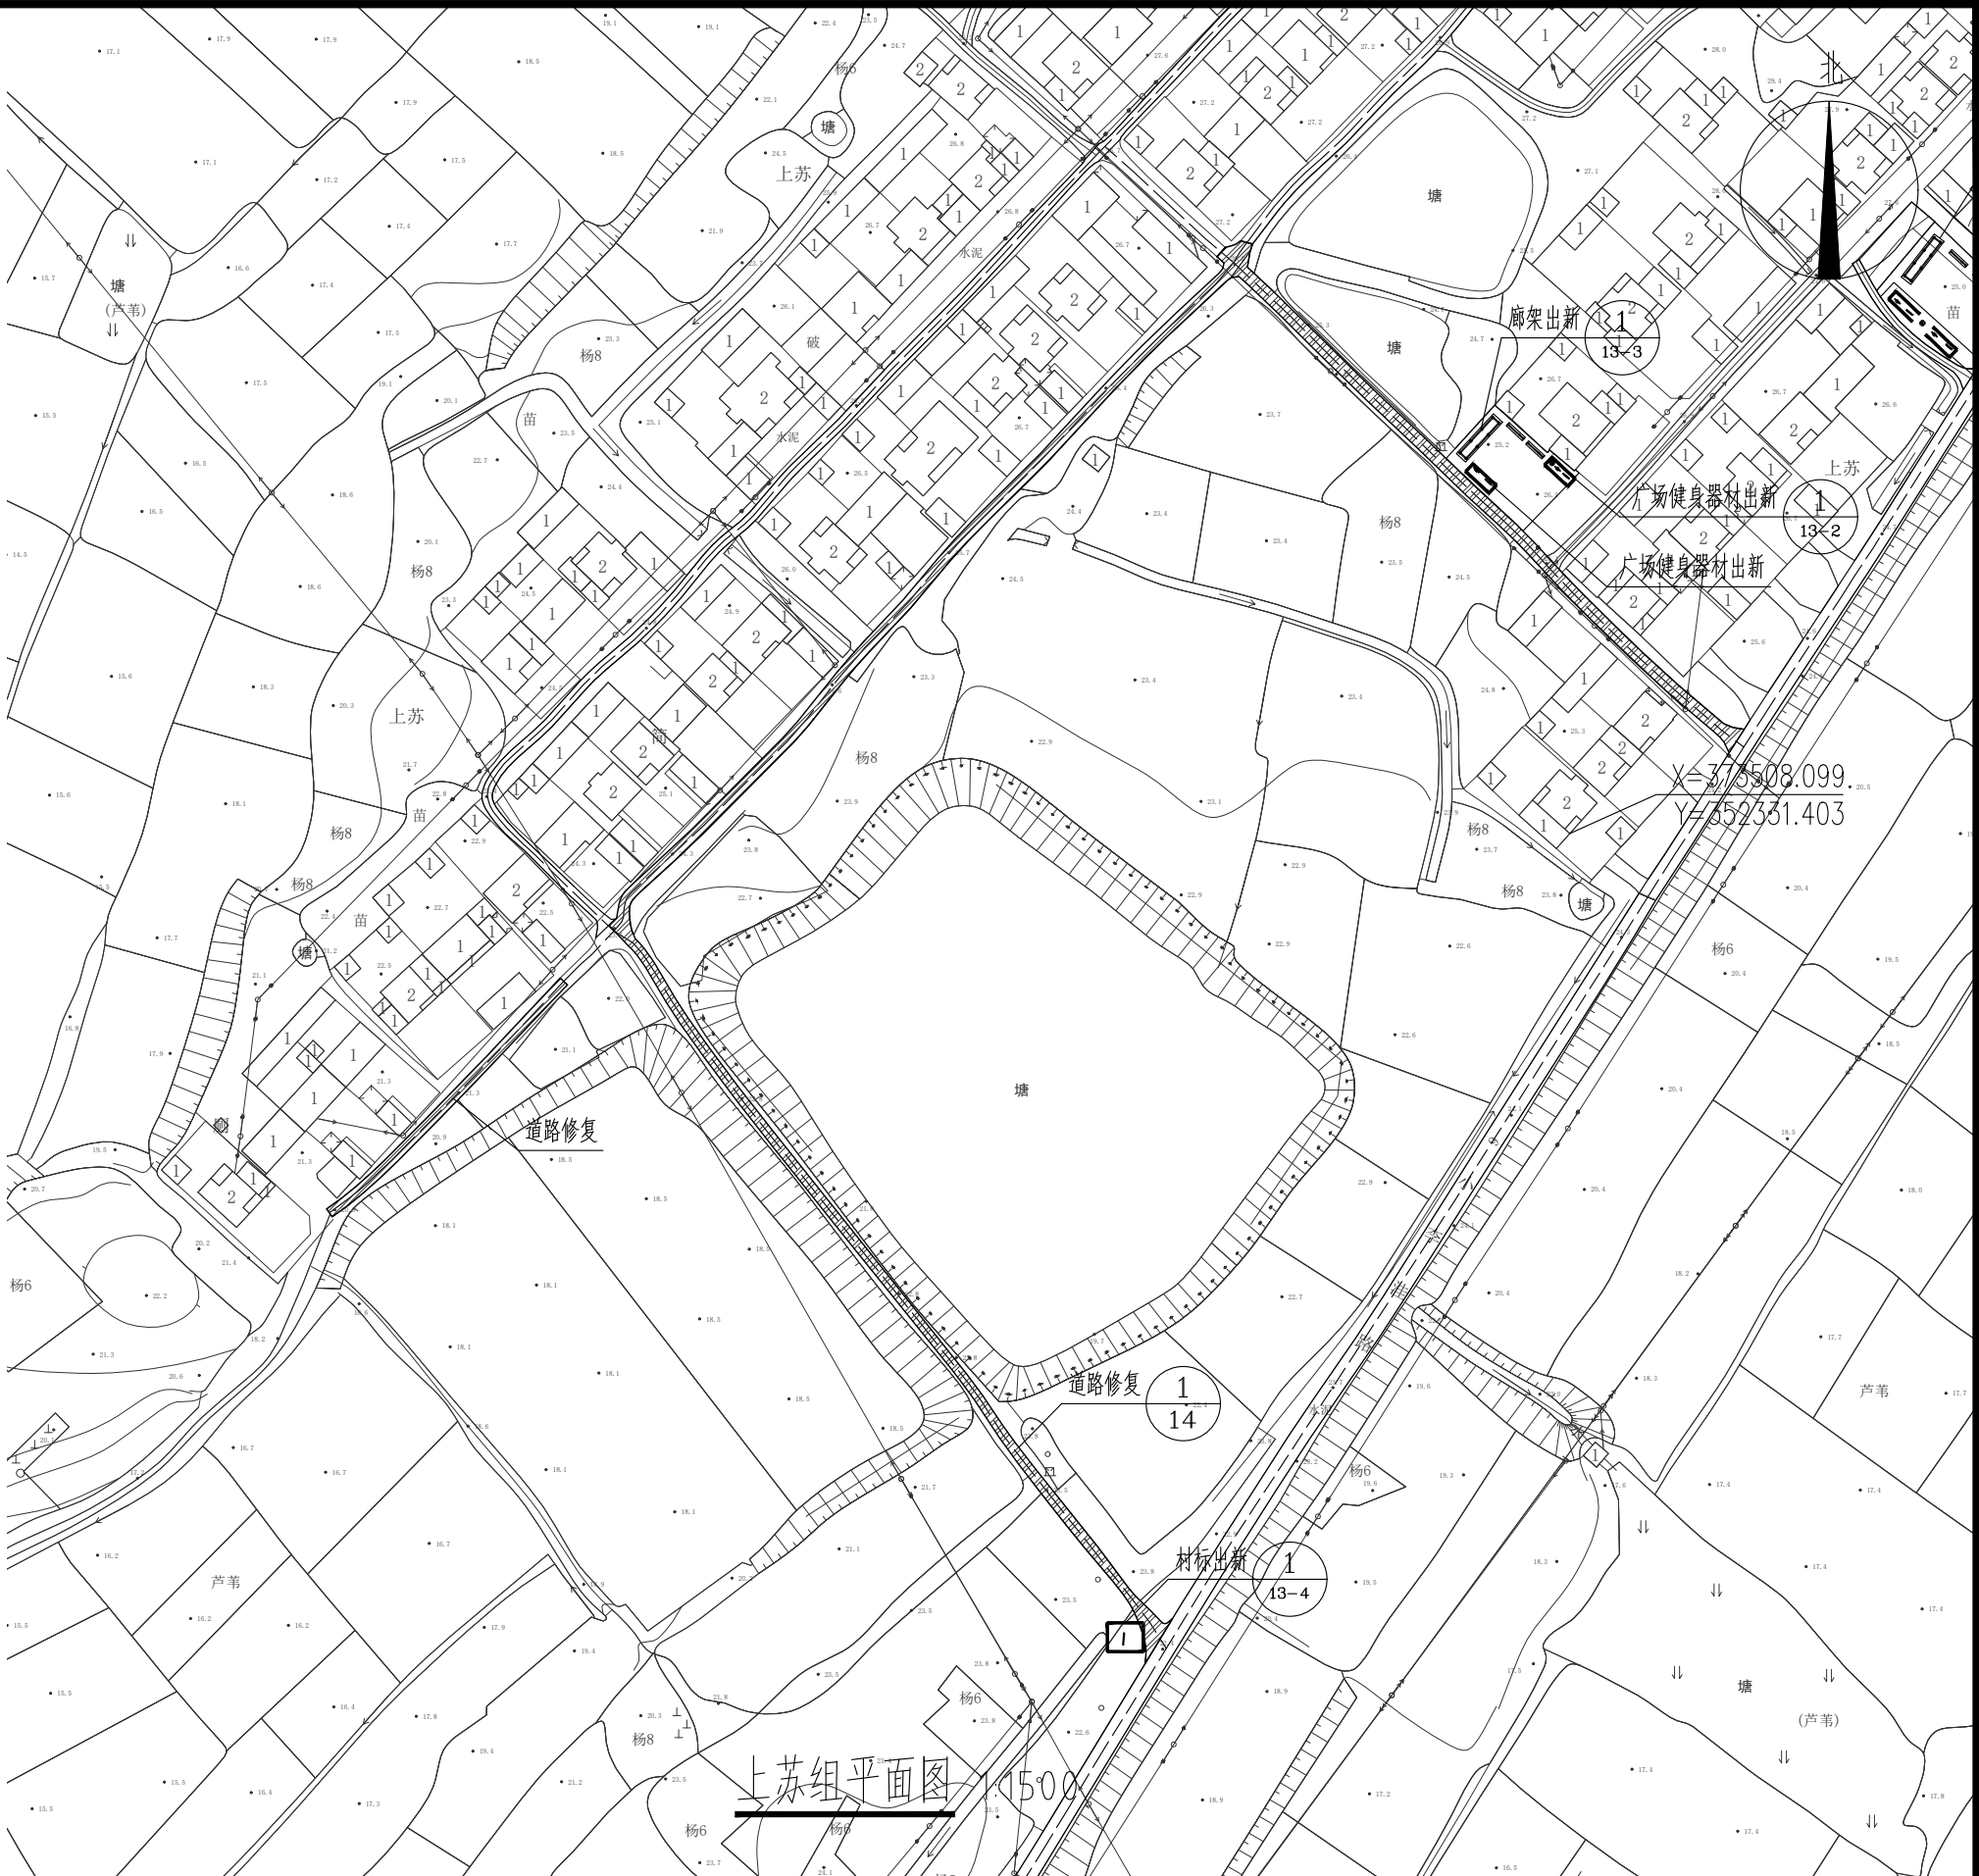

X=375508.099
Y=352331.403

上苏组工作量统计表

序号	工程项目	工程量	备注
1	道路维修	820m ²	
2	道路破除	820m ²	道路破除深度23CM。
3	广场健身器材出新	1组	
4	廊架出新	1处	
5	村标出新	1处	

匠心联创设计集团有限公司
Lingenuity Lianchuang Design Group Co., Ltd

证书编号: A151030953(临)
资质类别及等级: 水利行业乙级; 公路行业(公路)专业乙级。
证书编号: A151030953
资质类别及等级: 建筑行业(建筑工程)甲级; 风景园林工程设计专项甲级。
证书编号: R251006544
资质类别及等级: 工程勘察专业类(岩土工程、工程测量)乙级。
证书编号: A251026487
资质类别及等级: 建筑行业(人防工程)乙级; 市政行业乙级。

建设单位	南京市六合区人民政府 龙袍街道办事处
工程名称	六合区龙袍街道2025年度宜居宜业和美乡村建设项目
子项名称	

工程编号	2025NJ008
子项编号	
图纸名称	上苏组平面图

盖章栏

审定	赵世锋	专业	景观
项目负责人	江乐	日期	2025.03
设计	任彬	图号	13-1



广场健身器材五件套面层出新, 刷器材原色漆



广场健身器材五件套面层出新, 刷器材原色漆

上苏组广场健身器材出新

匠心联创设计集团有限公司 Lngenuity Lianchuang Design Group Co., Ltd	证书编号: A151030953(临) 资质类别及等级: 水利行业乙级; 公路行业(公路)专业乙级。 证书编号: A151030953 资质类别及等级: 建筑行业(建筑工程)甲级; 风景园林工程设计专项甲级。 证书编号: R251006544 资质类别及等级: 工程勘察专业类(岩土工程、工程测量)乙级。 证书编号: A251026487 资质类别及等级: 建筑行业(人防工程)乙级; 市政行业乙级。	建设单位	南京市六合区人民政府 龙袍街道办事处	工程编号	2025NJ008	盖章栏	审 定	赵世锋	江 乐	专 业	景观
		工程名称	六合区龙袍街道2025年度宜居宜业和美乡村建设项目	子项编号			项目负责	江 乐		日 期	2025. 03
		子项名称		图纸名称	上苏组广场健身器材出新详图		设 计	任 彬		图 号	13-2



廊架刷深色木纹漆

上苏组廊架出新


匠心联创设计集团有限公司 Lngenuity Lianchuang Design Group Co., Ltd	证 书 编 号: A151030953(临) 资质类别及等级: 水利行业乙级;公路行业(公路)专业乙级。 证 书 编 号: A151030953 资质类别及等级: 建筑行业(建筑工程)甲级;风景园林工程设计专项甲级。 证 书 编 号: R251006544 资质类别及等级: 工程勘察专业类(岩土工程、工程测量)乙级。 证 书 编 号: A251026487 资质类别及等级: 建筑行业(人防工程)乙级;市政行业乙级。	建设单位	南京市六合区人民政府 龙袍街道办事处	工程编号	2025NJ008	盖章栏	审 定	赵世锋		专 业	景观
		工程名称	六合区龙袍街道2025年度宜居宜业和美乡村建设项目	子项编号			项目负责	江 乐		日 期	2025. 03
		子项名称		图纸名称	上苏组廊架出新详图		设 计	任 彬		图 号	13-3




“上苏”组名刷红色漆

上苏组村标出新

匠心联创设计集团有限公司 Lngenuity Lianchuang Design Group Co., Ltd	证书编号: A151030953(临) 资质类别及等级: 水利行业乙级;公路行业(公路)专业乙级。 证书编号: A151030953 资质类别及等级: 建筑行业(建筑工程)甲级;风景园林工程设计专项甲级。 证书编号: R251006544 资质类别及等级: 工程勘察专业类(岩土工程、工程测量)乙级。 证书编号: A251026487 资质类别及等级: 建筑行业(人防工程)乙级;市政行业乙级。	建设单位	南京市六合区人民政府 龙袍街道办事处	工程编号	2025NJ008	盖章栏	审 定	赵世锋	江 乐	专 业	景观
		工程名称	六合区龙袍街道2025年度宜居宜业和美乡村建设项目	子项编号			项目负责	江 乐		日 期	2025. 03
		子项名称		图纸名称	上苏组村标出新详图		设 计	任 彬		图 号	13-4




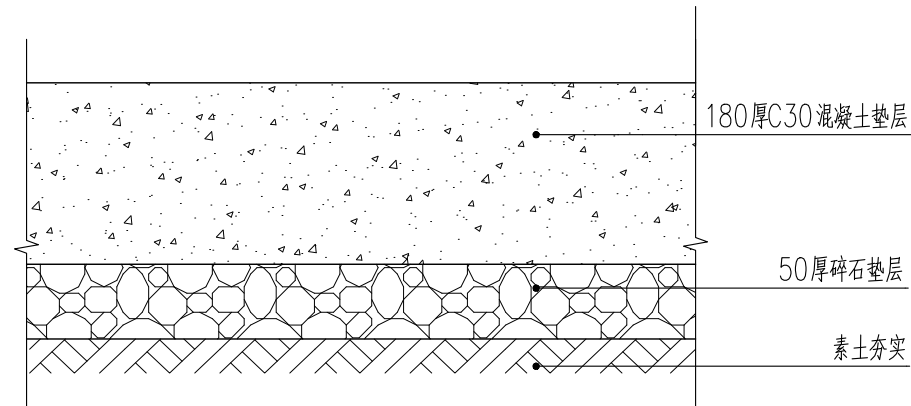


1 道路修复做法一 1:5

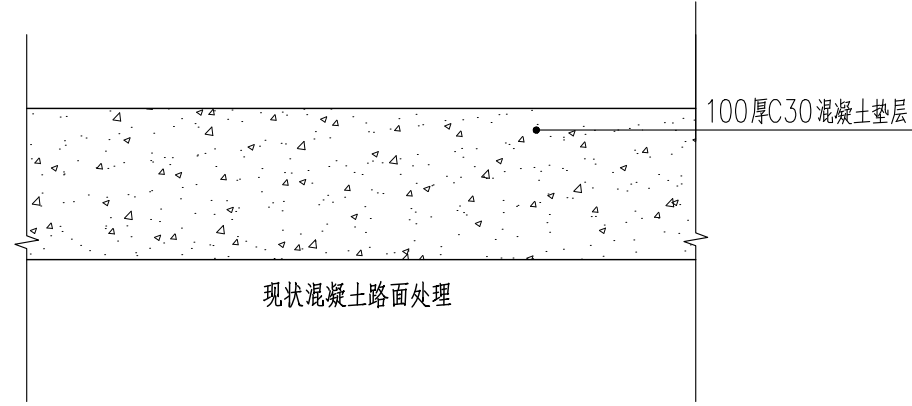

2 道路修复做法二 1:5


注：破除现有路面合计1670平方米，深度23CM。

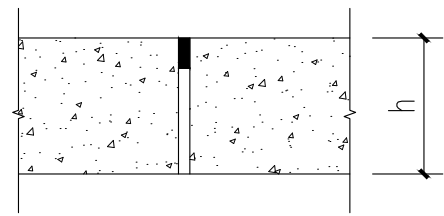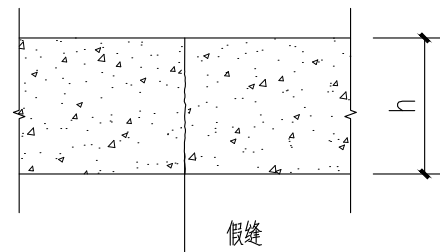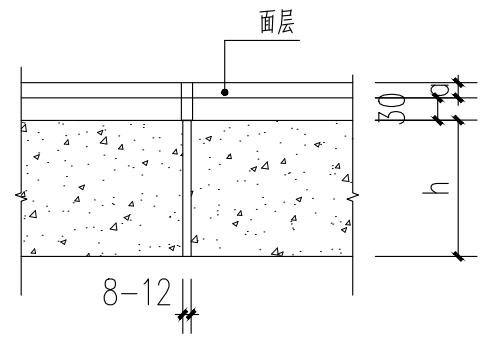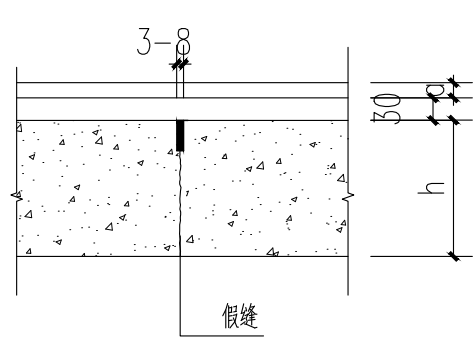


混凝土路面缝做法说明：

- 1、所有的缝均为无传力杆型。
- 2、路宽 $B < 5$ 米，混凝土沿路纵向每隔4米分块做缩缝；
当路宽 > 5 时，沿路中心线做纵缝，沿道路纵向每隔4米分块做缩缝；广场按4米*4米分块做缝。


匠心联创设计集团有限公司 Lngenuity Lianchuang Design Group Co., Ltd	证书编号: A151030953(临) 资质类别及等级: 水利行业乙级; 公路行业(公路)专业乙级。 证书编号: A151030953 资质类别及等级: 建筑行业(建筑工程)甲级; 风景园林工程设计专项甲级。 证书编号: R251006544 资质类别及等级: 工程勘察专业类(岩土工程、工程测量)乙级。 证书编号: A251026487 资质类别及等级: 建筑行业(人防工程)乙级; 市政行业乙级。	建设单位	南京市六合区人民政府 龙袍街道办事处	工程编号	2025NJ008	盖章栏	审 定	赵世锋	专 业	景观
		工程名称	六合区龙袍街道2025年度宜居宜 业和美乡村建设项目	子项编号			项目负责	江 乐	日 期	2025. 03
		子项名称		图纸名称	道路铺装通用做法		设 计	任 彬	图 号	14

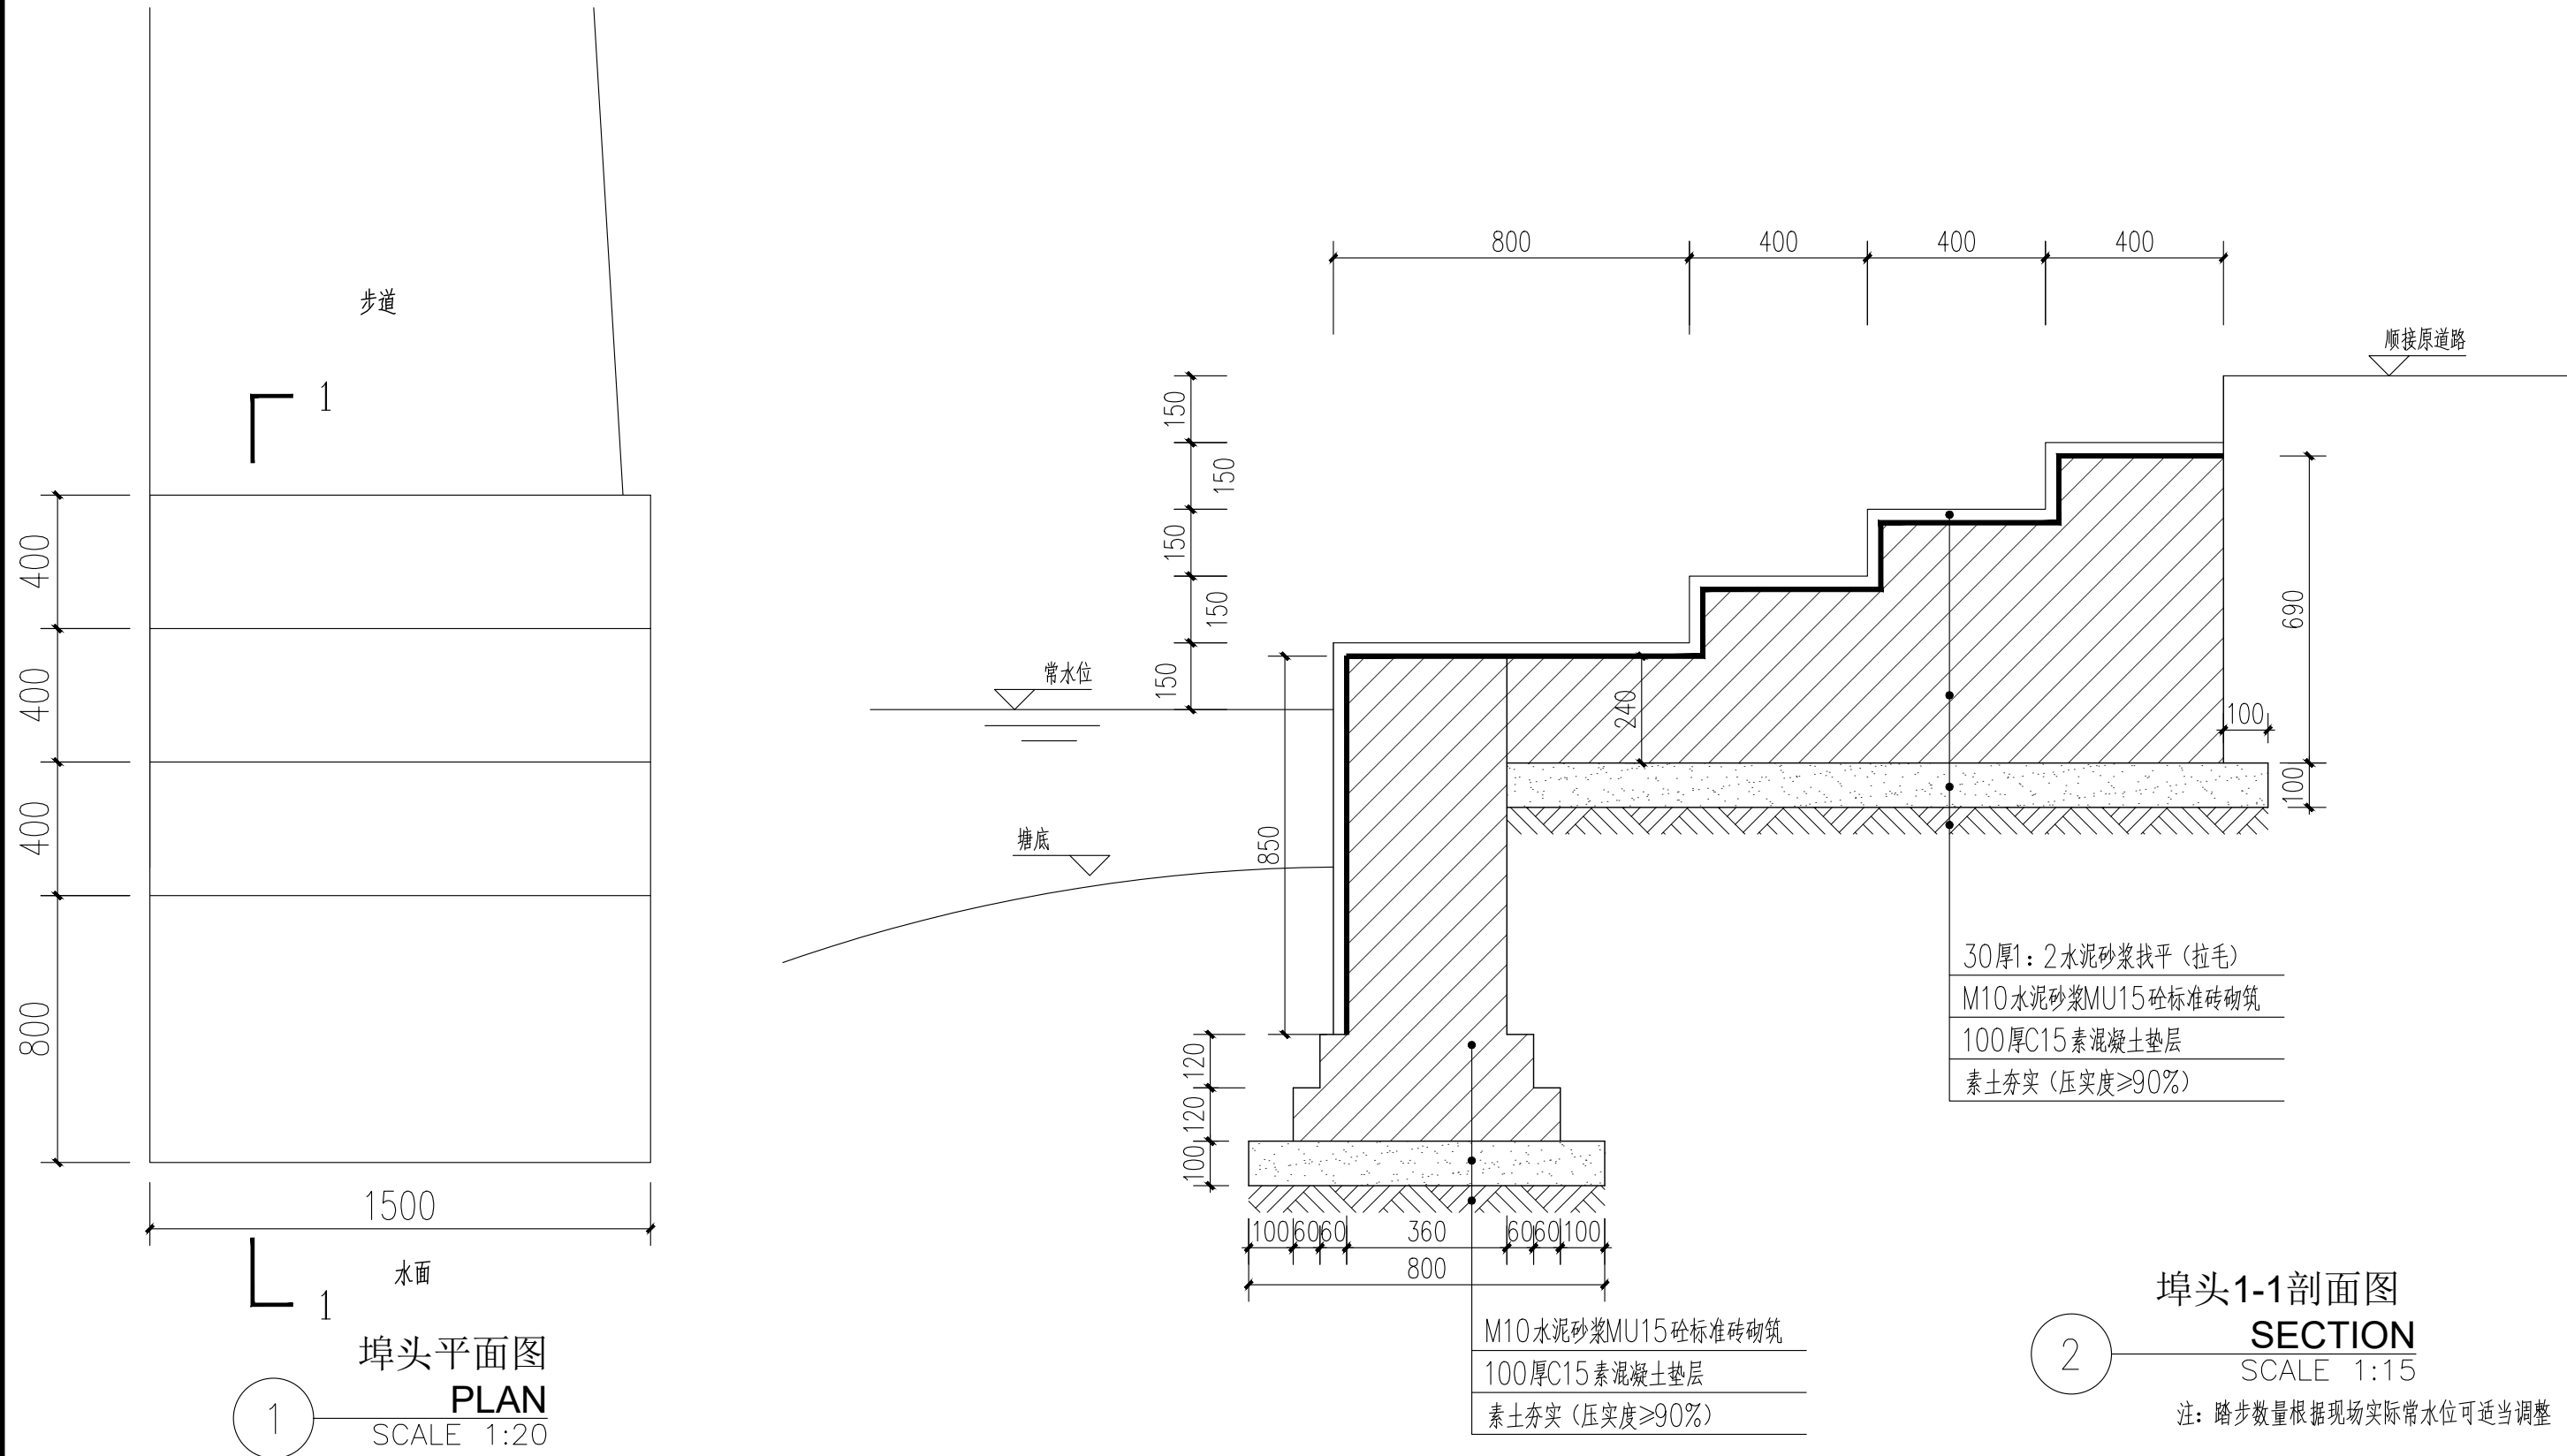


匠心联创设计集团有限公司 Lngenuity Lianchuang Design Group Co., Ltd	证书编号: A151030953(临) 资质类别及等级: 水利行业乙级; 公路行业(公路)专业乙级。 证书编号: A151030953 资质类别及等级: 建筑行业(建筑工程)甲级; 风景园林工程设计专项甲级。 证书编号: B251006544 资质类别及等级: 工程勘察专业类(岩土工程、工程测量)乙级。 证书编号: A251026487 资质类别及等级: 建筑行业(人防工程)乙级; 市政行业乙级。	建设单位	南京市六合区人民政府 龙袍街道办事处	工程编号	2025NJ008	盖章栏	审定	赵世锋	专业	景观
		工程名称	六合区龙袍街道2025年度宜居宜业和美乡村建设项目	子项编号			项目负责	江乐	日期	2025.03
		子项名称		图纸名称	新建埤头详图		设计	任彬	图号	15

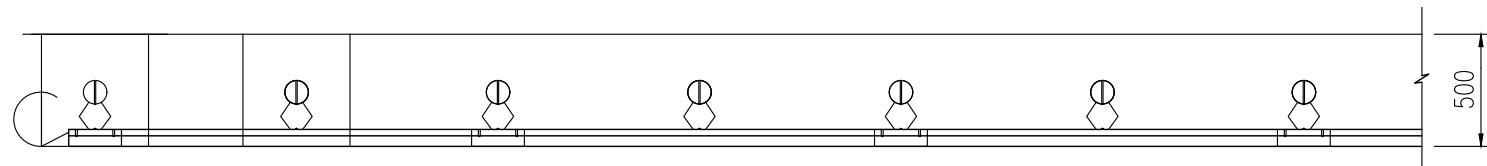

金属防护护栏安装平面图 SCALE 1:75

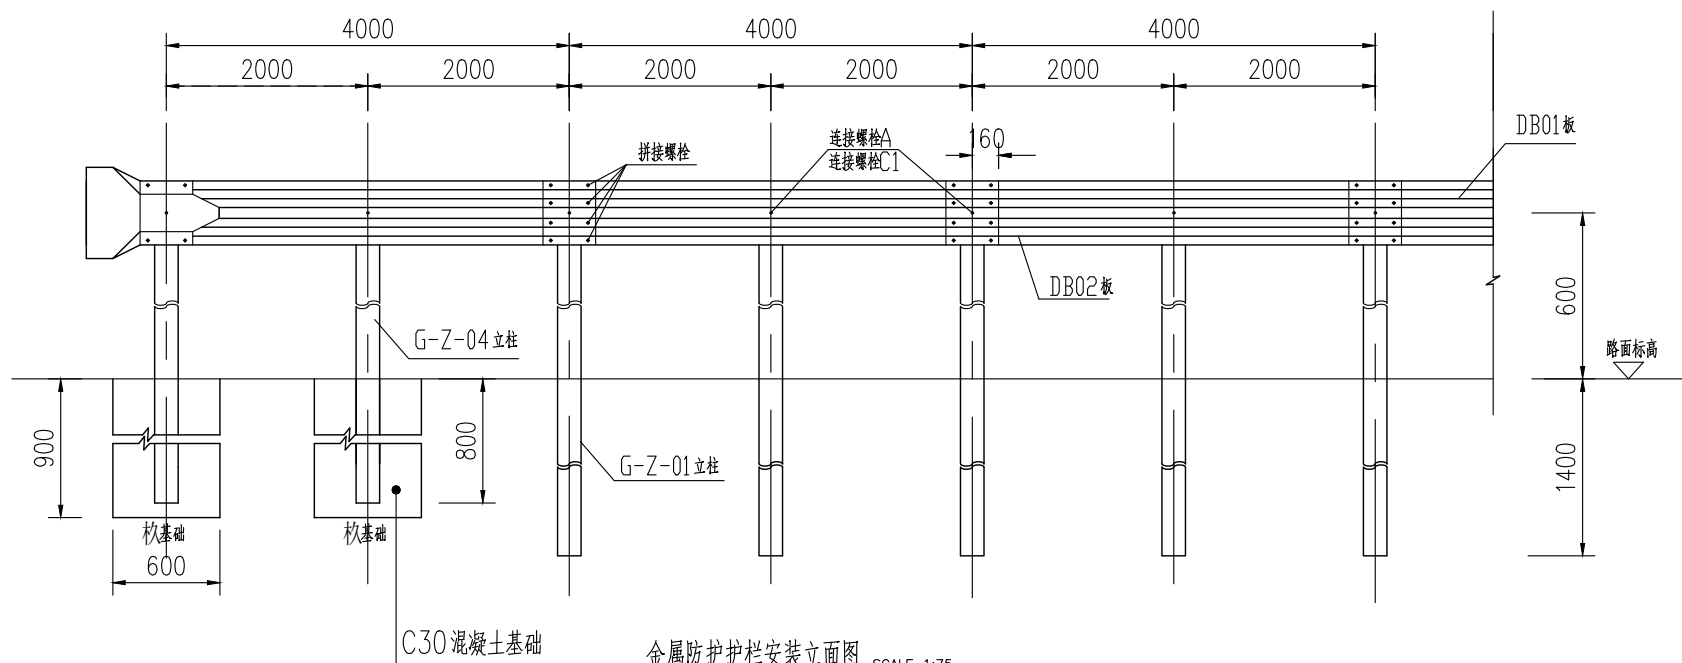

金属防护护栏安装立面图 SCALE 1:75

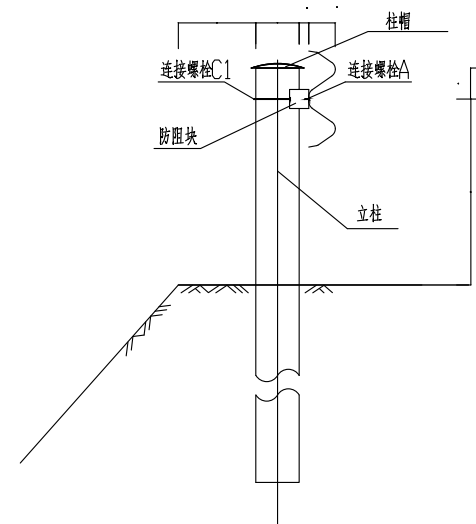

标准段侧面图 SCALE 1:75

匠心联创设计集团有限公司
Lngenuity Lianchuang Design Group Co., Ltd

证书编号: A151030953(临)
资质类别及等级: 水利行业乙级; 公路行业(公路)专业乙级。
证书编号: A151030953
资质类别及等级: 建筑行业(建筑工程)甲级; 风景园林工程设计专项甲级。
证书编号: R251006544
资质类别及等级: 工程勘察专业类(岩土工程、工程测量)乙级。
证书编号: A251026487
资质类别及等级: 建筑行业(人防工程)乙级; 市政行业乙级。

建设单位	南京市六合区人民政府 龙袍街道办事处
工程名称	六合区龙袍街道2025年度宜居宜业和美乡村建设项目
子项名称	

工程编号	2025NJ008
子项编号	
图纸名称	金属防护护栏安装

盖章栏

审定	赵世锋	专业	景观
项目负责	江乐	日期	2025.03
设计	任彬	图号	16



孙营组路灯设计平面图 1:1500

■ 太阳能路灯 50盏

路灯位置可根据现场实际情况作适当调整。

匠心联创设计集团有限公司 Lngenuity Lianchuang Design Group Co., Ltd	证书编号: A151030953(临) 资质类别及等级: 水利行业乙级; 公路行业(公路)专业乙级。 证书编号: A151030953 资质类别及等级: 建筑行业(建筑工程)甲级; 风景园林工程设计专项甲级。 证书编号: R251006544 资质类别及等级: 工程勘察专业类(岩土工程、工程测量)乙级。 证书编号: A251026487 资质类别及等级: 建筑行业(人防工程)乙级; 市政行业乙级。	建设单位	南京市六合区人民政府 龙袍街道办事处	工程编号	2025NJ008	盖章栏	审定	赵世锋	专业	景观
		工程名称	六合区龙袍街道2025年度宜居宜业和美乡村建设项目	子项编号			项目负责	江乐	日期	2025.03
		子项名称		图纸名称	孙营组路灯设计平面图		设计	任彬	图号	17-1



吴家楼组路灯设计平面图 1:1500




吴家楼组路灯设计平面图 1:1500

● 太阳能路灯 76盏

路灯位置可根据现场实际情况作适当调整。

匠心联创设计集团有限公司 Lngenuity Lianchuang Design Group Co., Ltd	证书编号: A151030953(临) 资质类别及等级: 水利行业乙级; 公路行业(公路)专业乙级。 证书编号: A151030953 资质类别及等级: 建筑行业(建筑工程)甲级; 风景园林工程设计专项甲级。 证书编号: R251006544 资质类别及等级: 工程勘察专业类(岩土工程、工程测量)乙级。 证书编号: A251026487 资质类别及等级: 建筑行业(人防工程)乙级; 市政行业乙级。	建设单位	南京市六合区人民政府 龙袍街道办事处	工程编号	2025NJ008	盖章栏	审定	赵世锋	专业	景观
		工程名称	六合区龙袍街道2025年度宜居宜业和美乡村建设项目	子项编号			项目负责	江乐	日期	2025. 03
		子项名称		图纸名称	吴家楼组路灯设计平面图		设计	任彬	图号	17-2

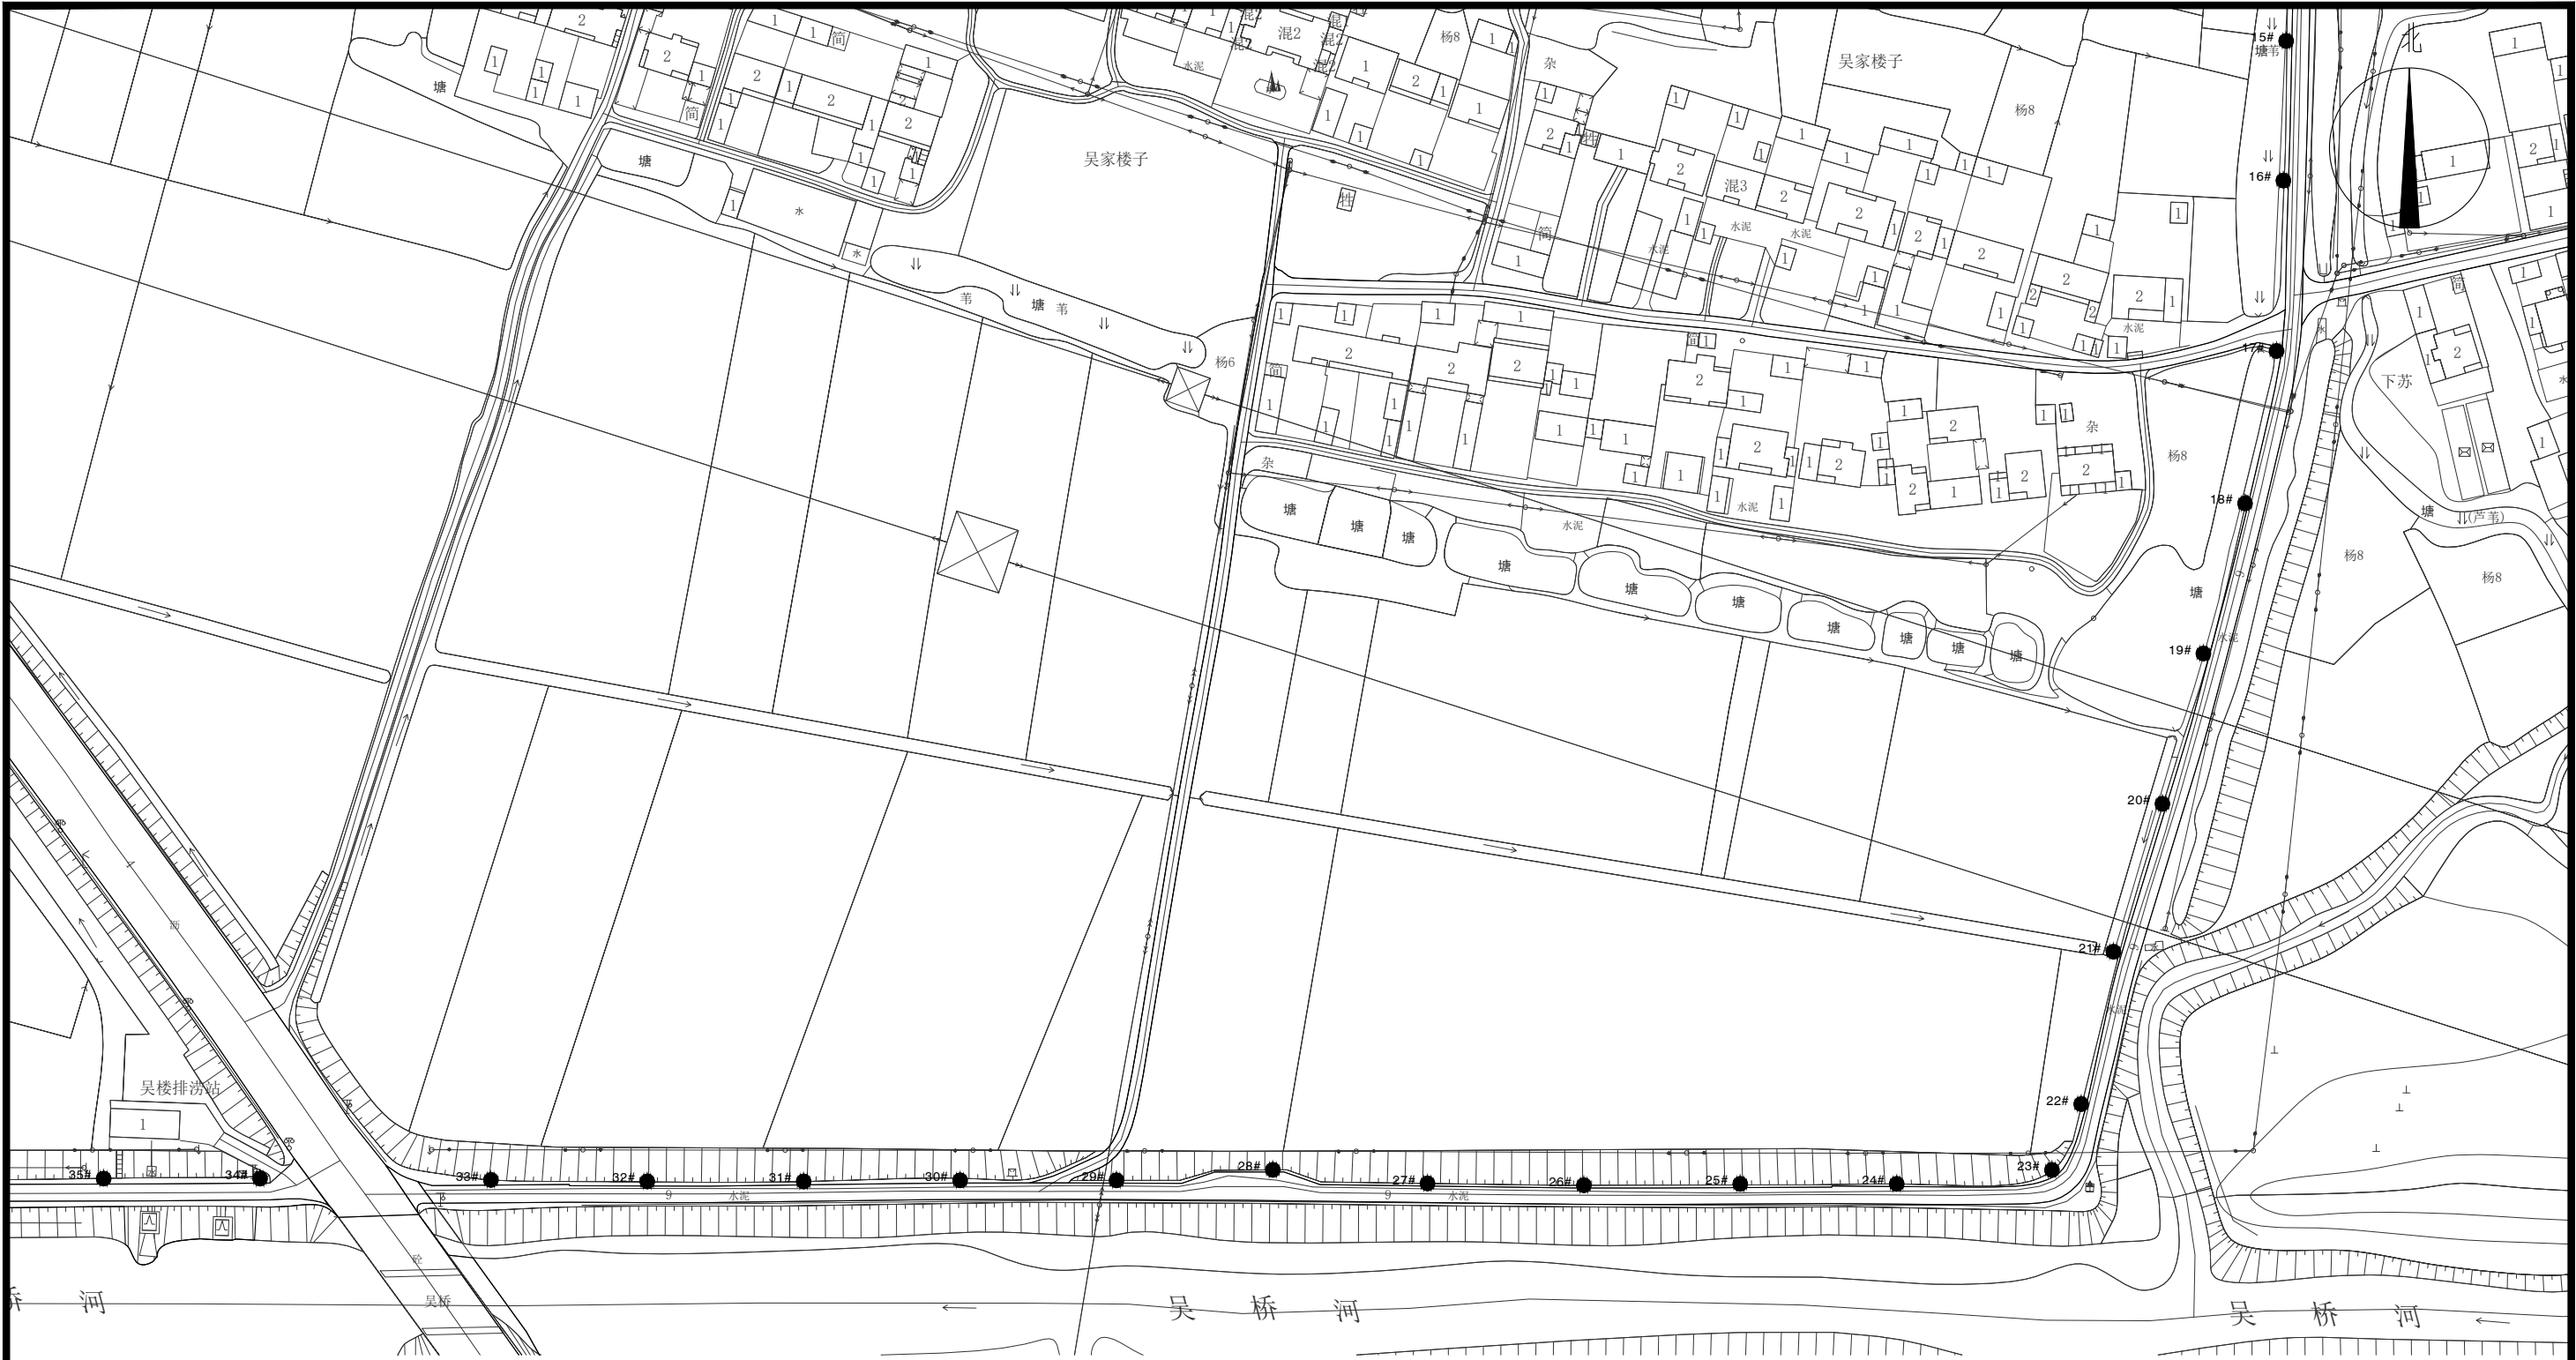


吴家楼组路灯设计平面图 1:1500

吴家楼组路灯设计平面图 1:1500

● 太阳能路灯 76盏
路灯位置可根据现场实际情况作适当调整。

匠心联创设计集团有限公司 Lengenuity Lianchuang Design Group Co., Ltd	证书编号: A151030953(临) 资质类别及等级: 水利行业乙级; 公路行业(公路)专业乙级。 证书编号: A151030953 资质类别及等级: 建筑行业(建筑工程)甲级; 风景园林工程设计专项甲级。 证书编号: R251006544 资质类别及等级: 工程勘察专业类(岩土工程、工程测量)乙级。 证书编号: A251026487 资质类别及等级: 建筑行业(人防工程)乙级; 市政行业乙级。	建设单位	南京市六合区人民政府 龙袍街道办事处	工程编号	2025NJ008	盖章栏	审定	赵世锋	专业	景观
		工程名称	六合区龙袍街道2025年度宜居宜业和美乡村建设项目	子项编号			项目负责	江乐	日期	2025.03
		子项名称		图纸名称	孙营组路灯设计平面图		设计	任彬	图号	17-3

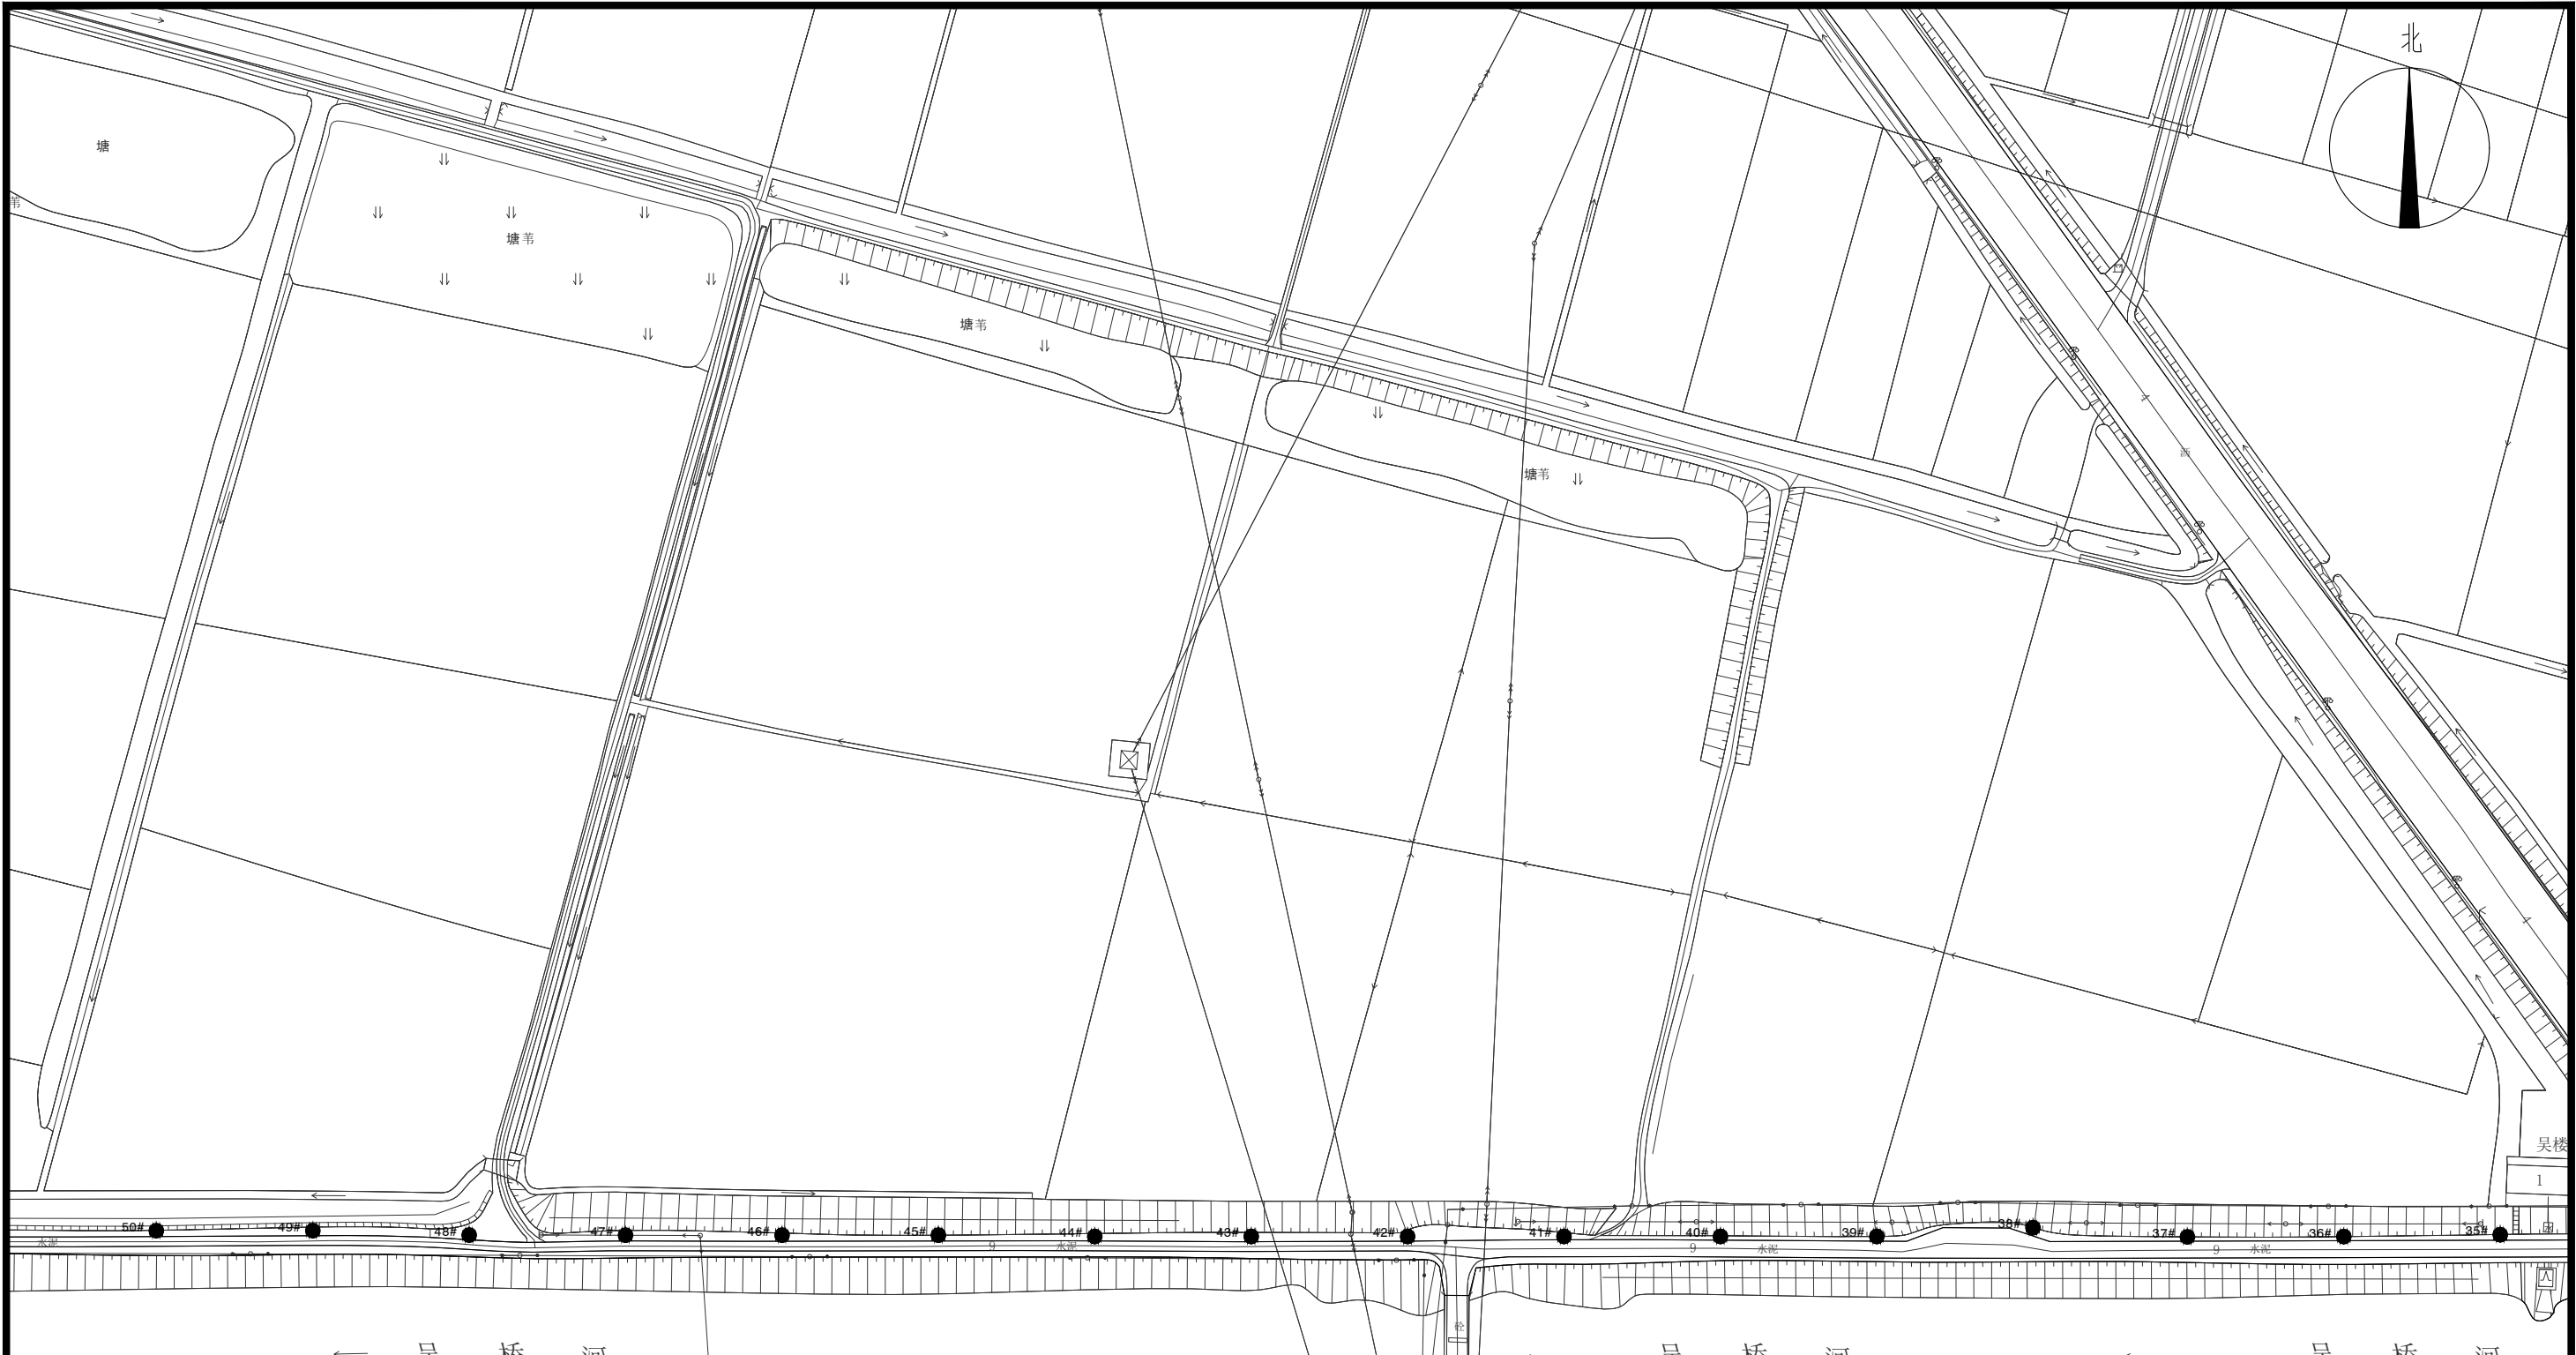


吴家楼组路灯设计平面图 1:1500

吴家楼组路灯设计平面图 1:1500

● 太阳能路灯 76盏

路灯位置可根据现场实际情况作适当调整。

匠心联创设计集团有限公司 Lngenuity Lianchuang Design Group Co., Ltd	证书编号: A151030953(临) 资质类别及等级: 水利行业乙级; 公路行业(公路)专业乙级。 证书编号: A151030953 资质类别及等级: 建筑行业(建筑工程)甲级; 风景园林工程设计专项甲级。 证书编号: R251006544 资质类别及等级: 工程勘察专业类(岩土工程、工程测量)乙级。 证书编号: A251026487 资质类别及等级: 建筑行业(人防工程)乙级; 市政行业乙级。	建设单位	南京市六合区人民政府 龙袍街道办事处	工程编号	2025NJ008	盖章栏	审定	赵世锋	专业	景观
		工程名称	六合区龙袍街道2025年度宜居宜业和美乡村建设项目	子项编号			项目负责人	江乐	日期	2025.03
		子项名称		图纸名称	孙营组路灯设计平面图		设计	任彬	图号	17-4

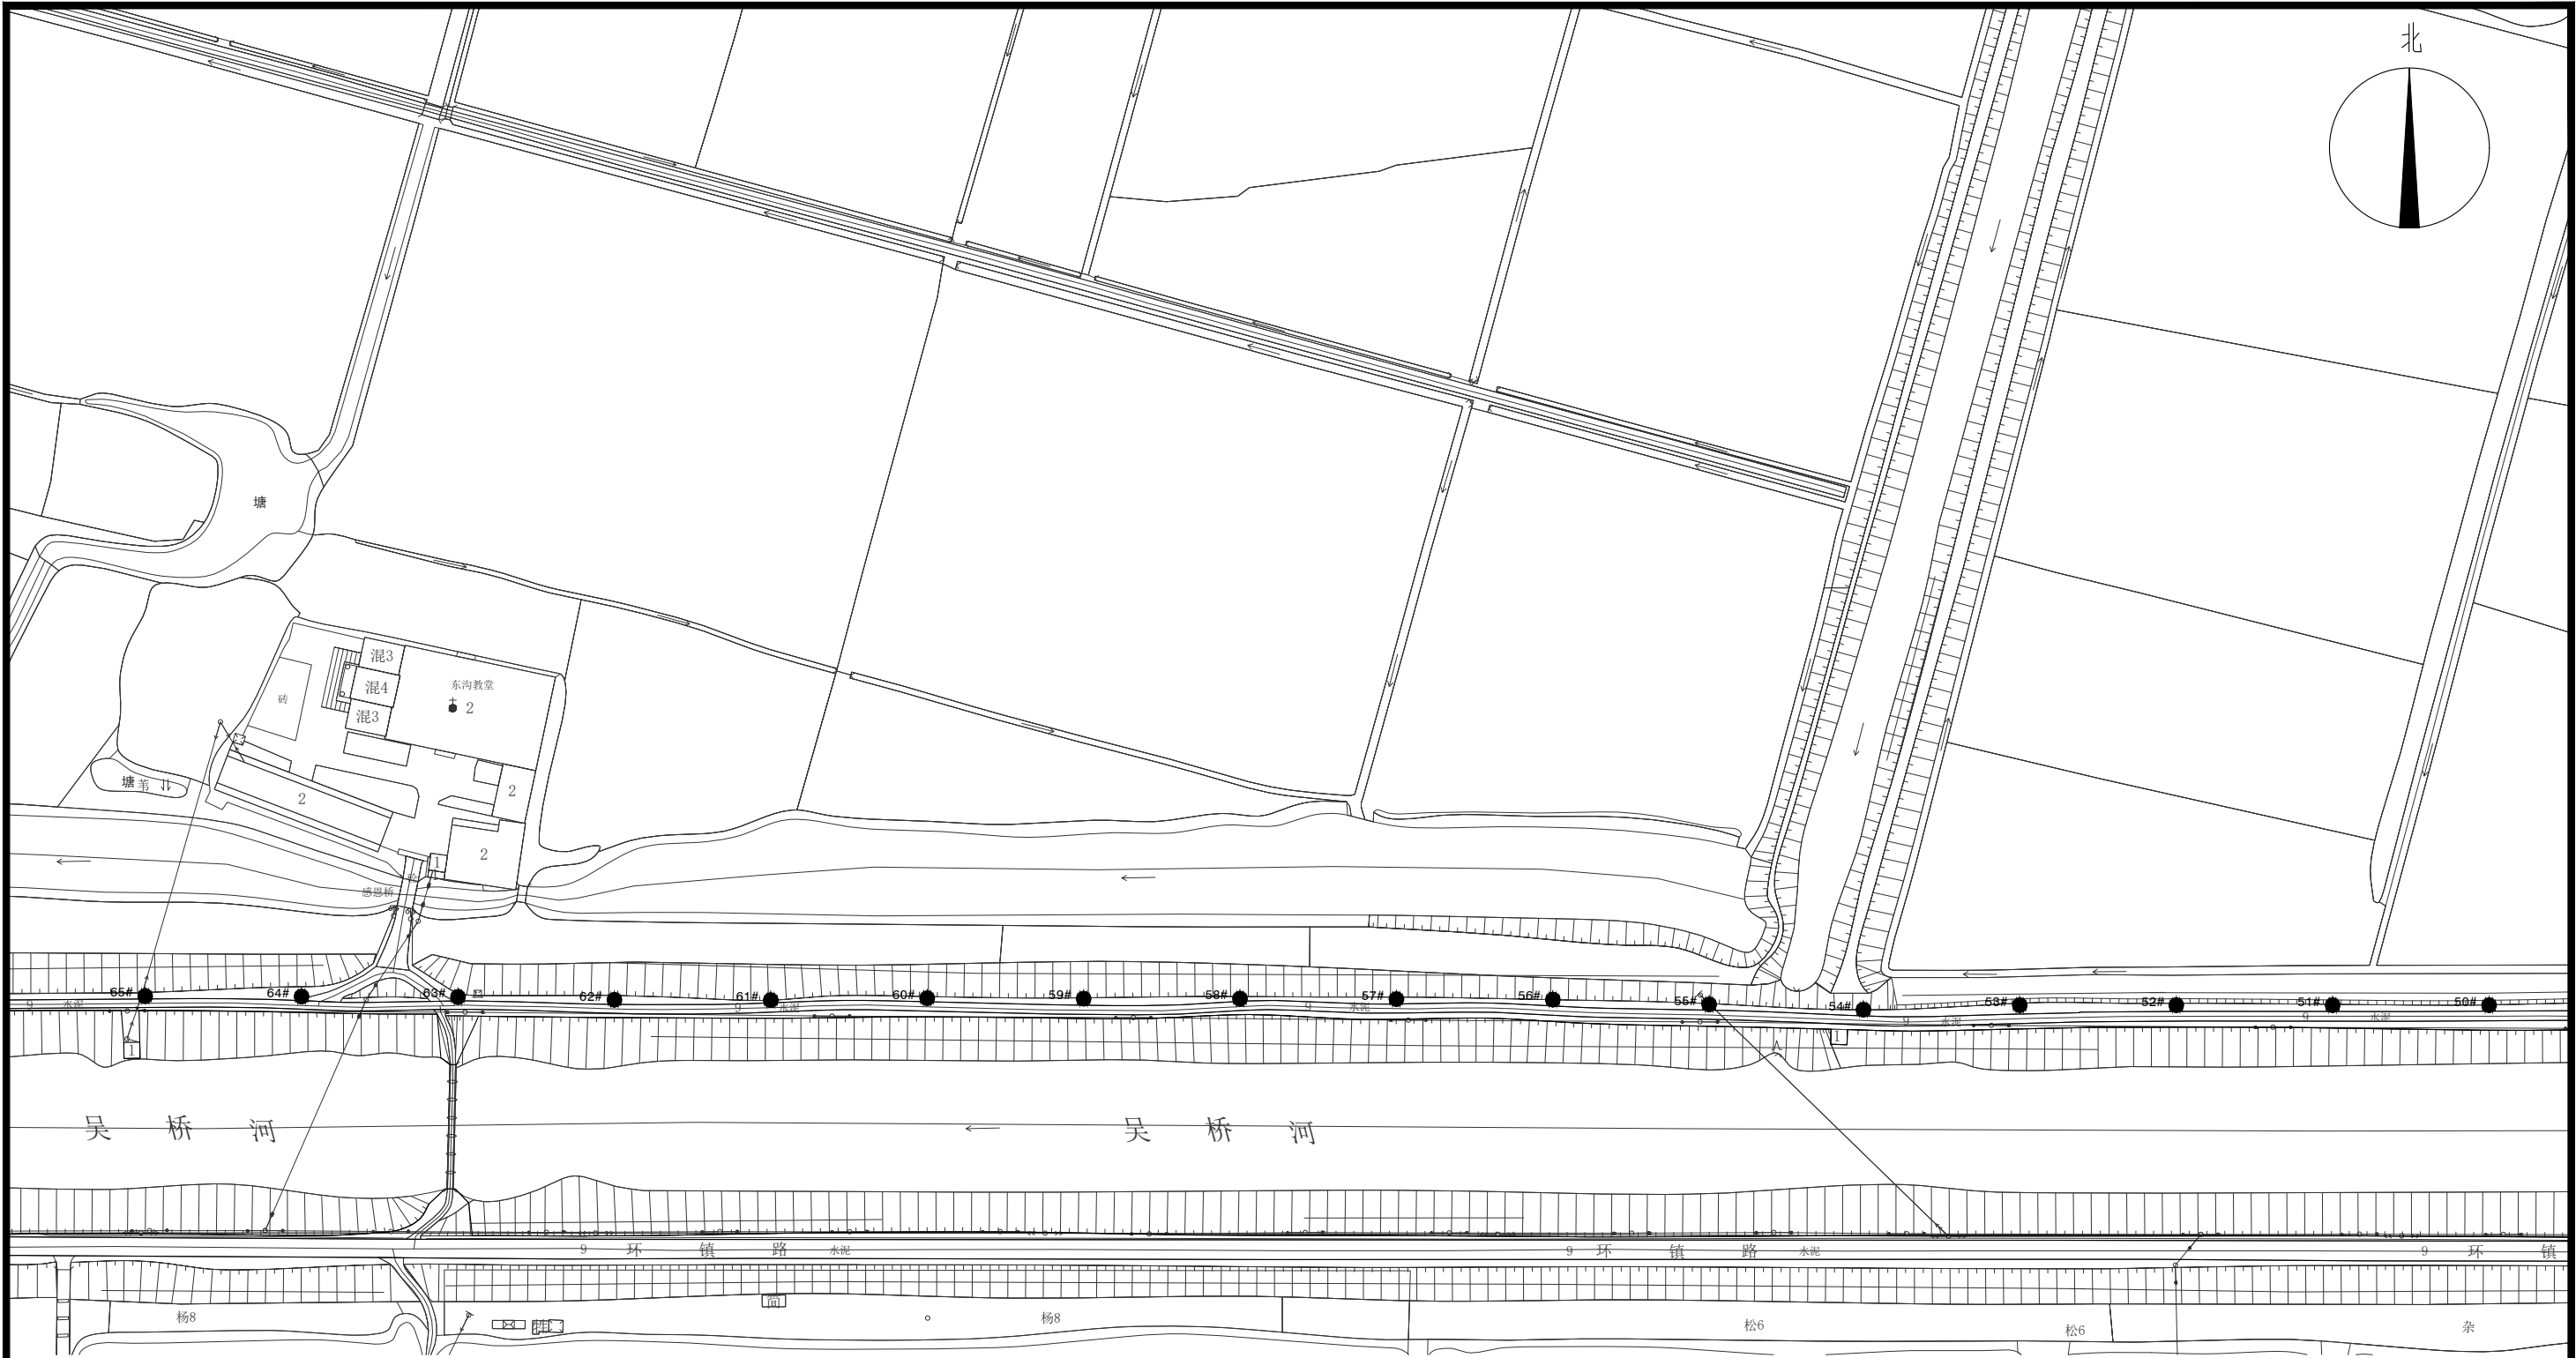


吴家楼组路灯设计平面图 1:1500

吴家楼组路灯设计平面图 1:1500

● 太阳能路灯 76盏
路灯位置可根据现场实际情况作适当调整。

匠心联创设计集团有限公司 Lngenuity Lianchuang Design Group Co., Ltd	证书编号: A151030953(临) 资质类别及等级: 水利行业乙级; 公路行业(公路)专业乙级。 证书编号: A151030953 资质类别及等级: 建筑行业(建筑工程)甲级; 风景园林工程设计专项甲级。 证书编号: R251006544 资质类别及等级: 工程勘察专业类(岩土工程、工程测量)乙级。 证书编号: A251026487 资质类别及等级: 建筑行业(人防工程)乙级; 市政行业乙级。	建设单位	南京市六合区人民政府 龙袍街道办事处	工程编号	2025NJ008	盖章栏	审 定	赵世锋	专 业	景观
		工程名称	六合区龙袍街道2025年度宜居宜业和美乡村建设项目	子项编号			项目负责	江 乐	日 期	2025. 03
		子项名称		图纸名称	孙营组路灯设计平面图		设 计	任 彬	图 号	17-5

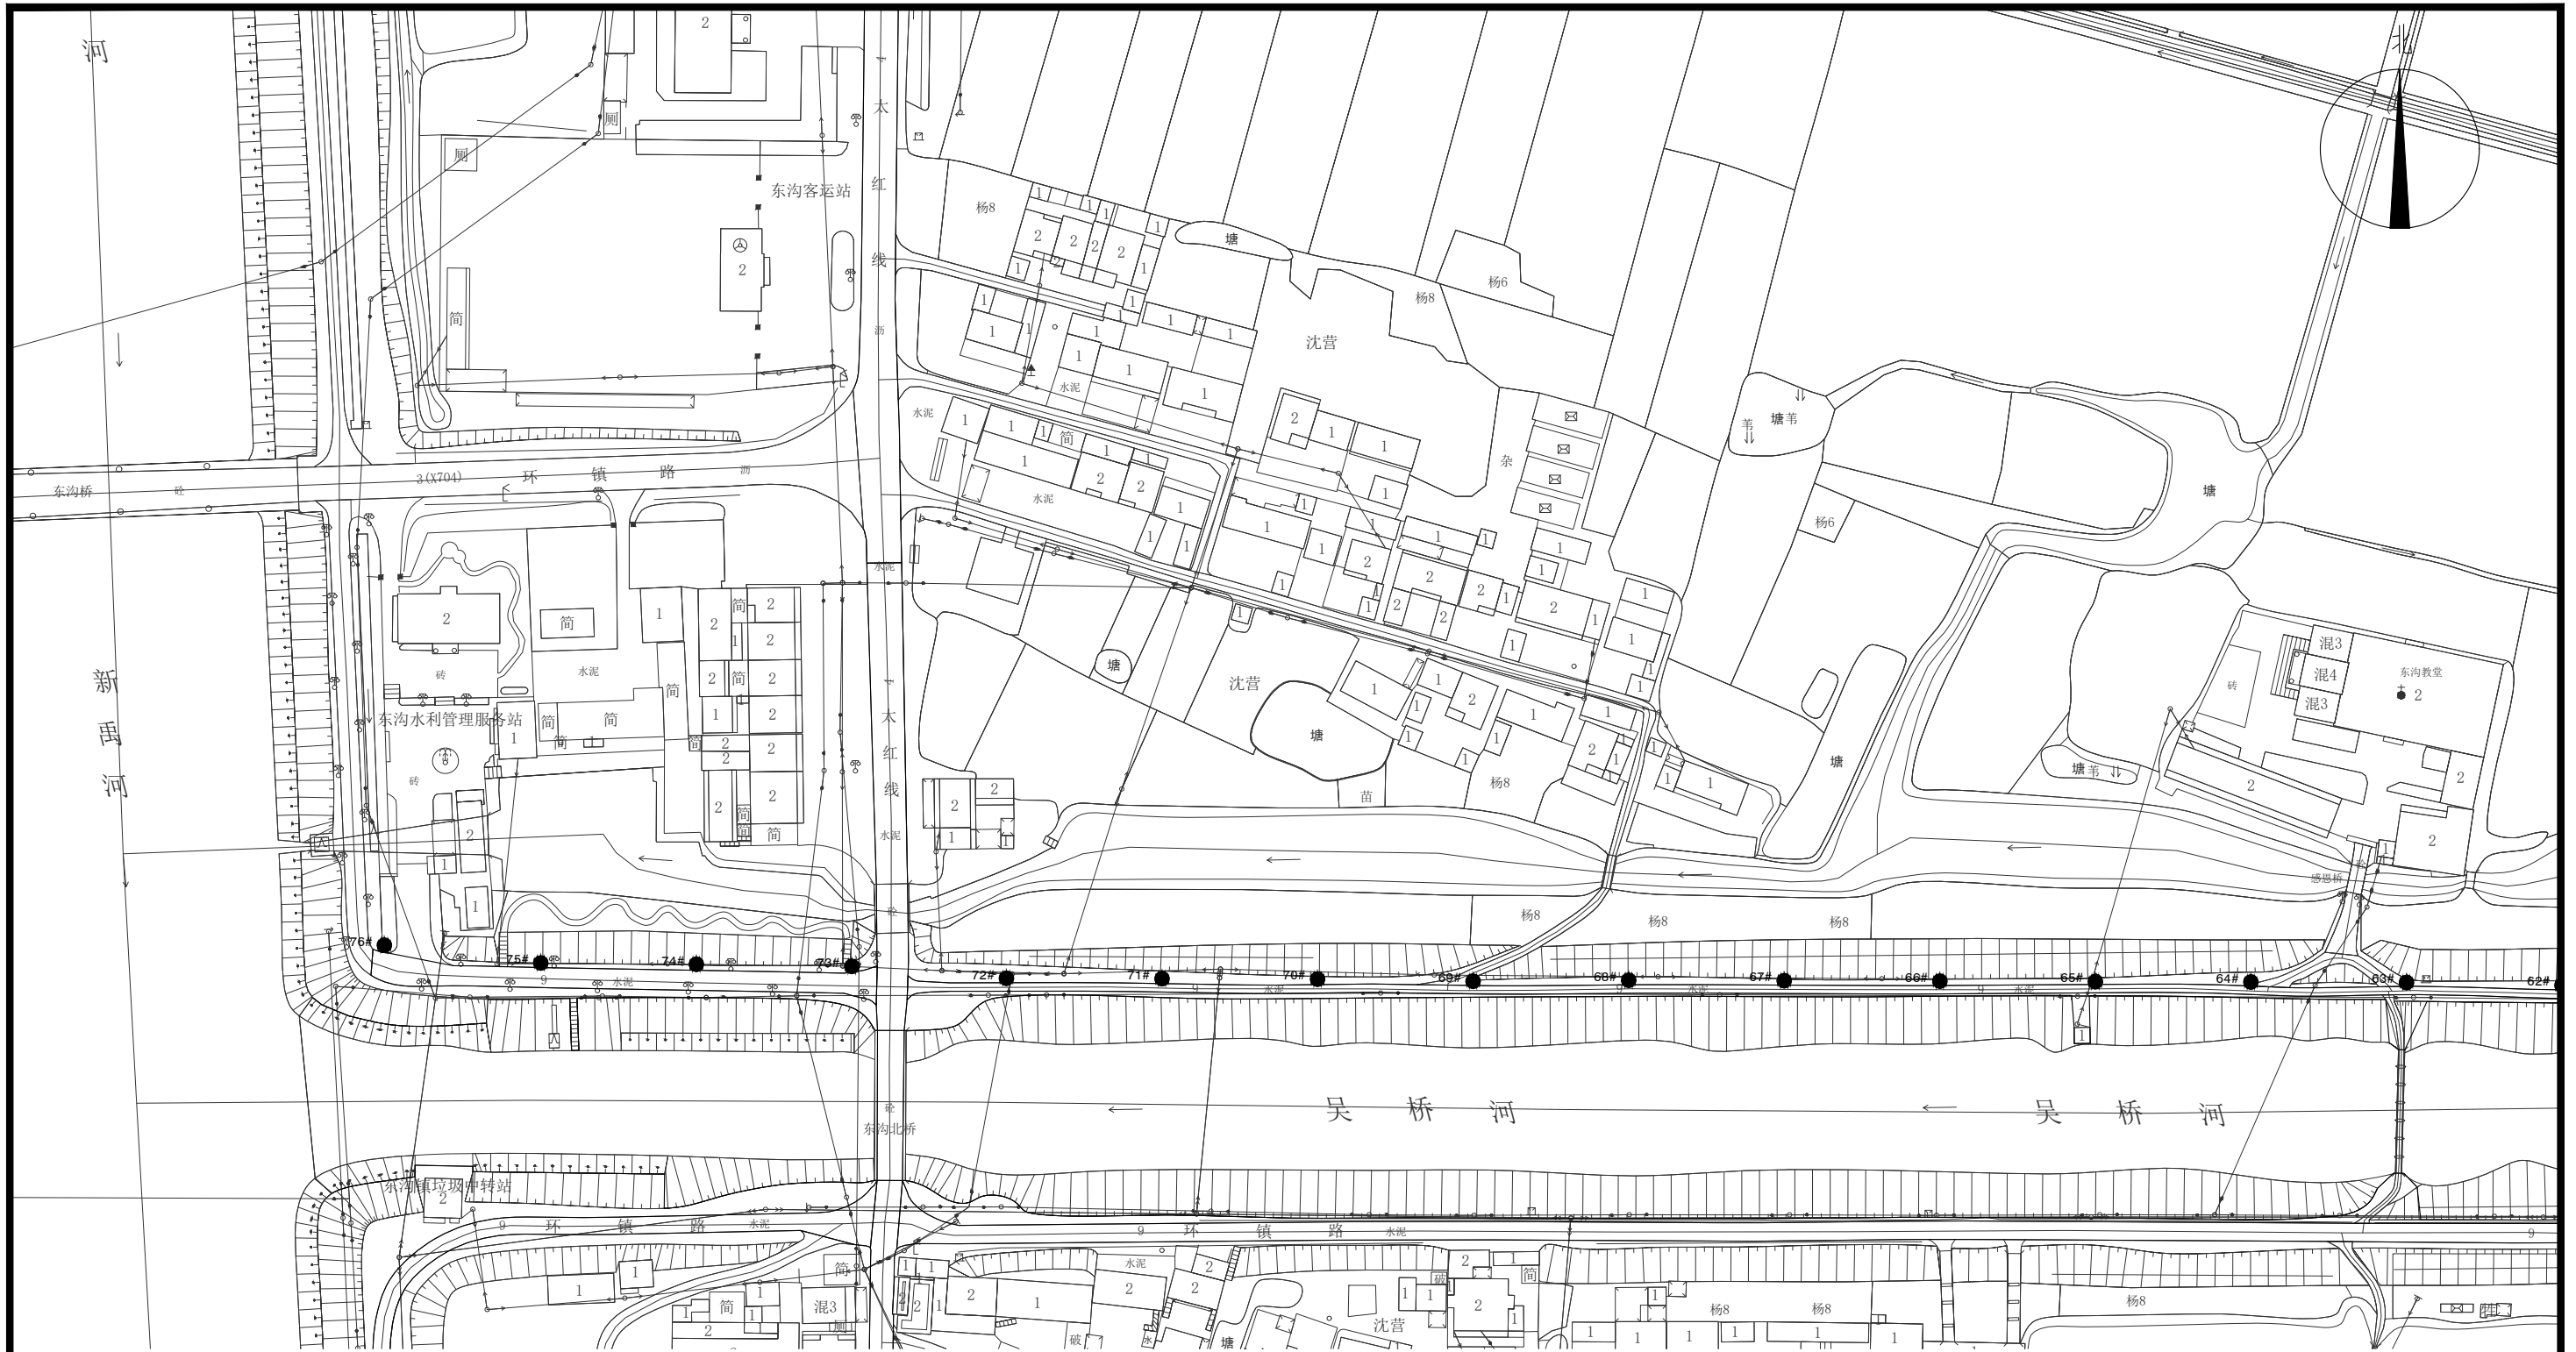

吴家楼组路灯设计平面图 1:1500

吴家楼组路灯设计平面图 1:1500

● 太阳能路灯 76盏

路灯位置可根据现场实际情况作适当调整。

匠心联创设计集团有限公司 Lngenuity Lianchuang Design Group Co., Ltd	证书编号: A151030953(临) 资质类别及等级: 水利行业乙级; 公路行业(公路)专业乙级。 证书编号: A151030953 资质类别及等级: 建筑行业(建筑工程)甲级; 风景园林工程设计专项甲级。 证书编号: R251006544 资质类别及等级: 工程勘察专业类(岩土工程、工程测量)乙级。 证书编号: A251026487 资质类别及等级: 建筑行业(人防工程)乙级; 市政行业乙级。	建设单位	南京市六合区人民政府 龙袍街道办事处	工程编号	2025NJ008	盖章栏	审定	赵世锋	专业	景观
		工程名称	六合区龙袍街道2025年度宜居宜业和美乡村建设项目	子项编号			项目负责	江乐	日期	2025.03
		子项名称		图纸名称	孙营组路灯设计平面图		设计	任彬	图号	17-6

路灯设计说明

一、设计依据：

- 《城市道路照明设计标准》CJJ45-2015
- 《江苏省城市道路照明技术规范》DGJ32/TC06-2011
- 《低压配电设计规范》GB50054-2011
- 相关专业提供给本专业的工程设计资料

二、设计概况：

本设项目为新农村太阳能路灯亮化工程，道路宽约3米左右，采用高效节能型6.0米-60W LED光源太阳能路灯和7.0米-60WLED光源太阳能路灯，路灯臂长为1.0m，灯具安装倾角为15度。

三、照度标准：

本工程道路等级参见城市支路照明设计标准，道路常规路段照明的平均照度值为10LX，照明功率密度值不大于 0.45W/m²，照度均匀度为0.3。支路与支路交会区路面平均照度为20LX，照度均匀度为0.4。

四、路灯型式及布置：

本工程道路照明采用高效节能型6.0米60WLED光源太阳能路灯和7.0米60WLED光源太阳能路灯，路灯沿道路路肩单侧布置，路灯安装距离为35-40m，在道路转弯或路况不好处根据需要适当缩短路灯安装间距。本工程路灯安装具体位置详见路灯布置平面图。施工过程中路灯灯杆安装位置可根据现场情况适当调整。

五、太阳能路灯系统设计：

(一) 60W-LED太阳能路灯，灯高为6.0m、臂长为1.0m。每天额定功率工作时间8h，保证连续阴雨天数5天提供照明。

1、太阳能板计算

太阳能板类型：选用单晶硅太阳能电池。

太阳能板功率=日耗电量×110％×太阳能板工作电压 日照系数 效率系数

(二) 60W-LED太阳能路灯，灯高为7.0m、臂长为1.0m。每天额定功率工作时间8h，保证连续阴雨天数5天提供照明。

1、太阳能板计算

太阳能板类型：选用单晶硅太阳能电池。

太阳能板功率=日耗电量×110％×太阳能板工作电压 日照系数 效率系数

选择1块Pm=180W的单晶硅太阳能板，最佳工作电压36V，最佳工作电流5A。

2、蓄电池容量计算

蓄电池类型：12V-100Ah锂电池。

3、控制器

光控+时控，采用24V、10A智能PMW防水控制器，防过充、过放、过流、过压保护。可分段控制、夜间时能模式设置。

4、太阳能电池倾角计算

太阳能电池板正面正南稍偏西。南京地区纬度为32.00度，最佳倾角为+5度。

六、太阳能路灯抗风、抗震设计：

本工程太阳能路灯按抗震7级/抗12级台风设防，项目所在地12级台风最大风速32.7-41.4m/s。路灯生产厂家及施工单位必须严格遵守本项目路灯抗风、抗震要求。



七、防雷和接地：

- 1、太阳能路灯一般使用DC12V或DC24V电源，属于安全电压，不需要做电气保护接地。
- 2、不可用太阳能电池板作为接闪器，可用金属灯杆兼做接闪器和引下线。
- 3、路灯基础钢筋笼在-0.5m以下部分钢筋表面积大于0.37平方米时，可作为防雷自然接地极，否则应增设人工接地极，接地电阻不大于10欧。
- 4、在路灯控制器内设置瞬态过电压防雷保护。


图例

- 1、太阳能路灯 H=6.0m 60W-LED光源 53套
- 1、太阳能路灯 H=7.0m 60W-LED光源 76套

匠心联创设计集团有限公司 Lngenuity Lianchuang Design Group Co., Ltd	证书编号: A151030953(临) 资质类别及等级: 水利行业乙级;公路行业(公路)专业乙级。 证书编号: A151030953 资质类别及等级: 建筑行业(建筑工程)甲级; 风景园林工程设计专项甲级。 证书编号: R251006544 资质类别及等级: 工程勘察专业类(岩土工程、工程测量)乙级。 证书编号: A251026487 资质类别及等级: 建筑行业(人防工程)乙级;市政行业乙级。	建设单位	南京市六合区人民政府 龙袍街道办事处	工程编号	2025NJ008	盖章栏	审 定	赵世锋		专 业	景观
		工程名称	六合区龙袍街道2025年度宜居宜业和美乡村建设项目	子项编号			项目负责	江 乐		日 期	2025. 03
		子项名称		图纸名称	路灯设计说明		设 计	任 彬		图 号	17-7

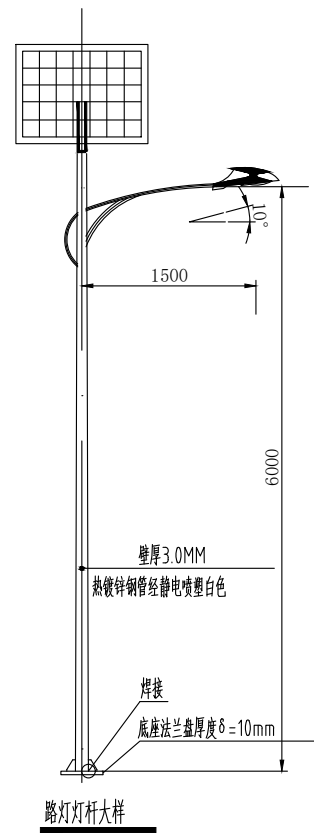
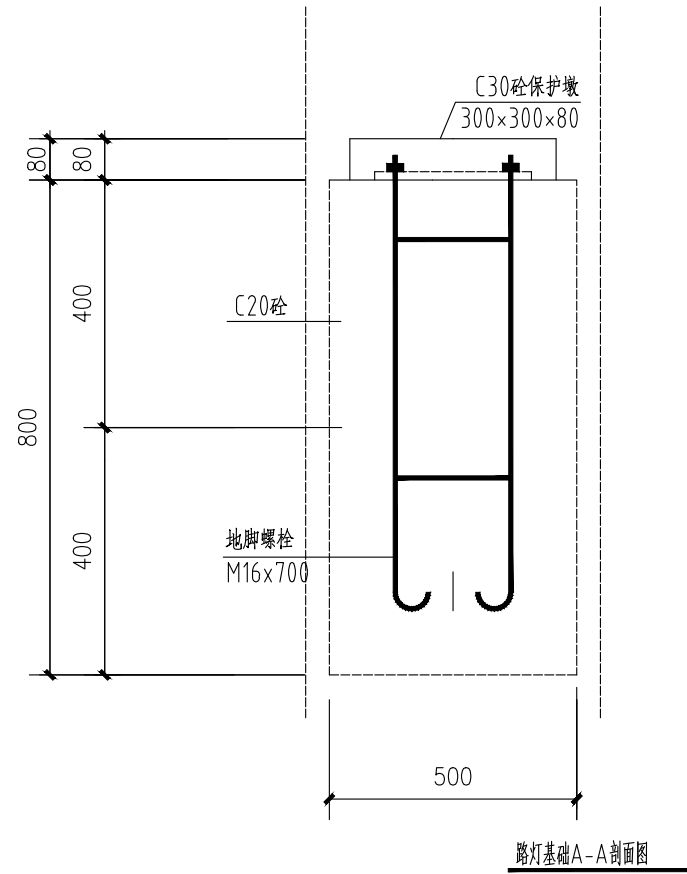


本图仅供参考，具体样式由施工单位提供样品供甲方选择，确认后方可施工

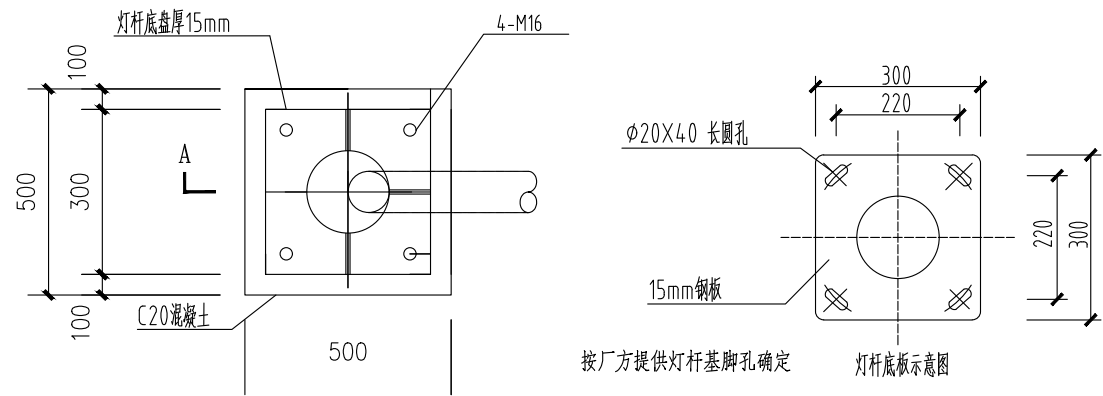


- 配置说明
- 1、灯杆：采用Q235钢材制作模压成型，灯杆壁厚3mm。灯杆表面热镀锌处理后表面静电喷塑处理，含太阳能支架，支架壁厚4.0mm。
 - 2、光源：LED 60W，防护等级IP67。
 - 3、太阳能电池板：1块Pm=180W的单晶硅太阳能板。
 - 4、蓄电池：12V-100Ah锂电池。
 - 5、控制器：光控+时控，采用24V、10A智能PMW防水控制器，防过充。

匠心联创设计集团有限公司 Lngenuity Lianchuang Design Group Co., Ltd	证书编号: A151030953(临) 资质类别及等级: 水利行业乙级;公路行业(公路)专业乙级。 证书编号: A151030953 资质类别及等级: 建筑行业(建筑工程)甲级;风景园林工程设计专项甲级。 证书编号: R251006544 资质类别及等级: 工程勘察专业类(岩土工程、工程测量)乙级。 证书编号: A251026487 资质类别及等级: 建筑行业(人防工程)乙级;市政行业乙级。	建设单位	南京市六合区人民政府 龙袍街道办事处	工程编号	2025NJ008	盖章栏	审定	赵世锋	专业	景观
		工程名称	六合区龙袍街道2025年度宜居宜业和美乡村建设项目	子项编号			项目负责	江乐	日期	2025.03
		子项名称		图纸名称	太阳能6m路灯安装大样		设计	任彬	图号	17-8

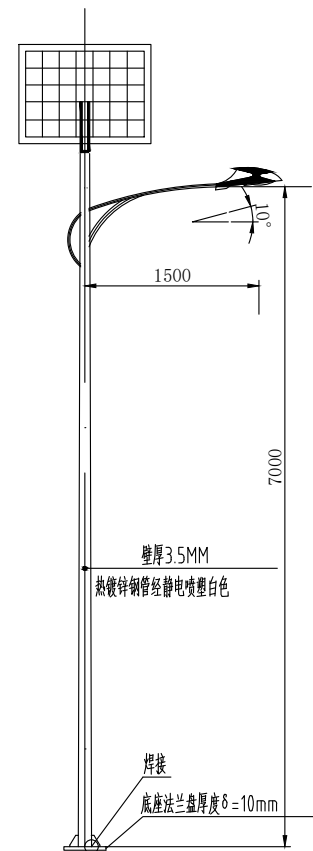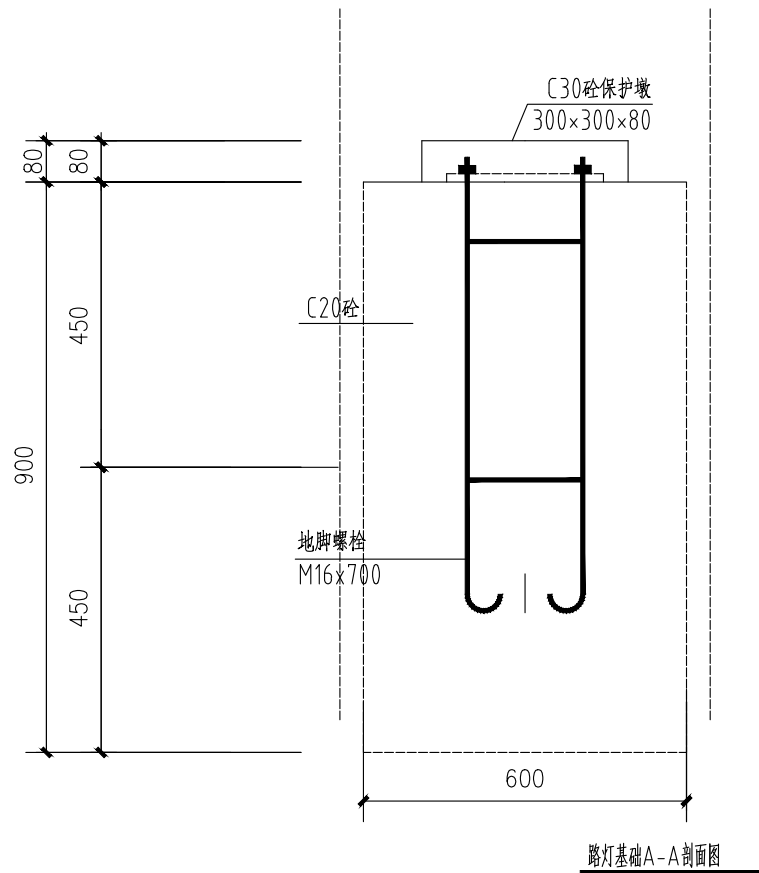

路灯灯杆大样

本图仅供参考，具体样式由施工单位提供样品供甲方选择，
确认后方可施工

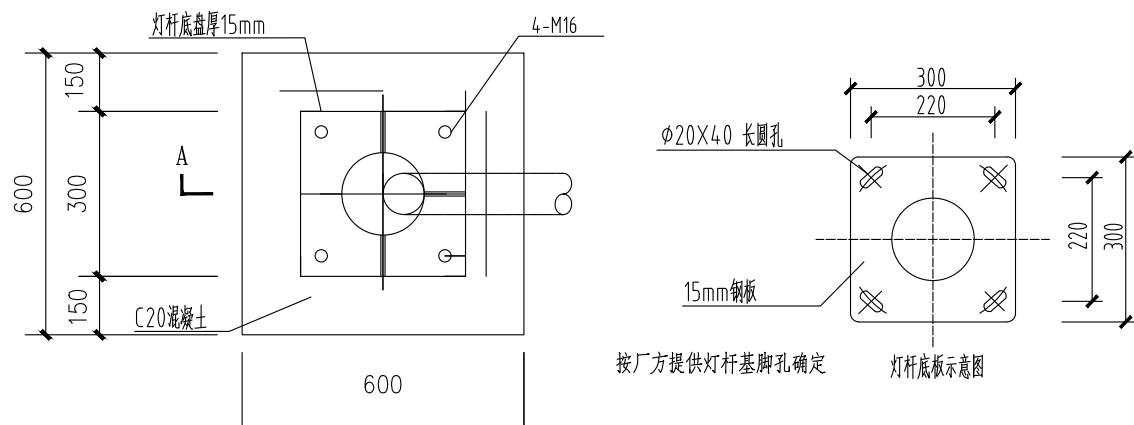

配置说明

- 1、灯杆：采用Q235钢材制作模压成型，灯杆壁厚3.5mm。灯杆表面热镀锌处理后表面静电喷塑处理，含太阳能支架，支架壁厚4.0mm。
- 2、光源：LED 60W，防护等级IP67。
- 3、太阳能电池板：1块Pm=180W的单晶硅太阳能板。
- 4、蓄电池：12V-100Ah锂电池。
- 5、控制器：光控+时控，采用24V、10A智能PMW防水控制器，防过充。

匠心联创设计集团有限公司

Lngenuity Lianchuang Design Group Co., Ltd

证书编号：A151030953(临)
资质类别及等级：水利行业乙级；公路行业(公路)专业乙级。
证书编号：A151030953
资质类别及等级：建筑行业(建筑工程)甲级；风景园林工程设计专项甲级。
证书编号：R251006544
资质类别及等级：工程勘察专业类(岩土工程、工程测量)乙级。
证书编号：A251026487
资质类别及等级：建筑行业(人防工程)乙级；市政行业乙级。

建设单位

南京市六合区人民政府
龙袍街道办事处

工程编号

2025NJ008

盖章栏

审定

赵世锋

专业

景观

工程名称

六合区龙袍街道2025年度宜居宜
业和美乡村建设项目

子项编号

项目负责

江乐

日期

2025.03

子项名称

图纸名称

太阳能7m路灯安装大样

设计

任彬

图号

17-9