






装饰格栅分隔图-01 1:125 装饰格栅骨架布置图-01 1:125 装饰格栅分隔图-02 1:125 装饰格栅骨架布置图-02 1:125

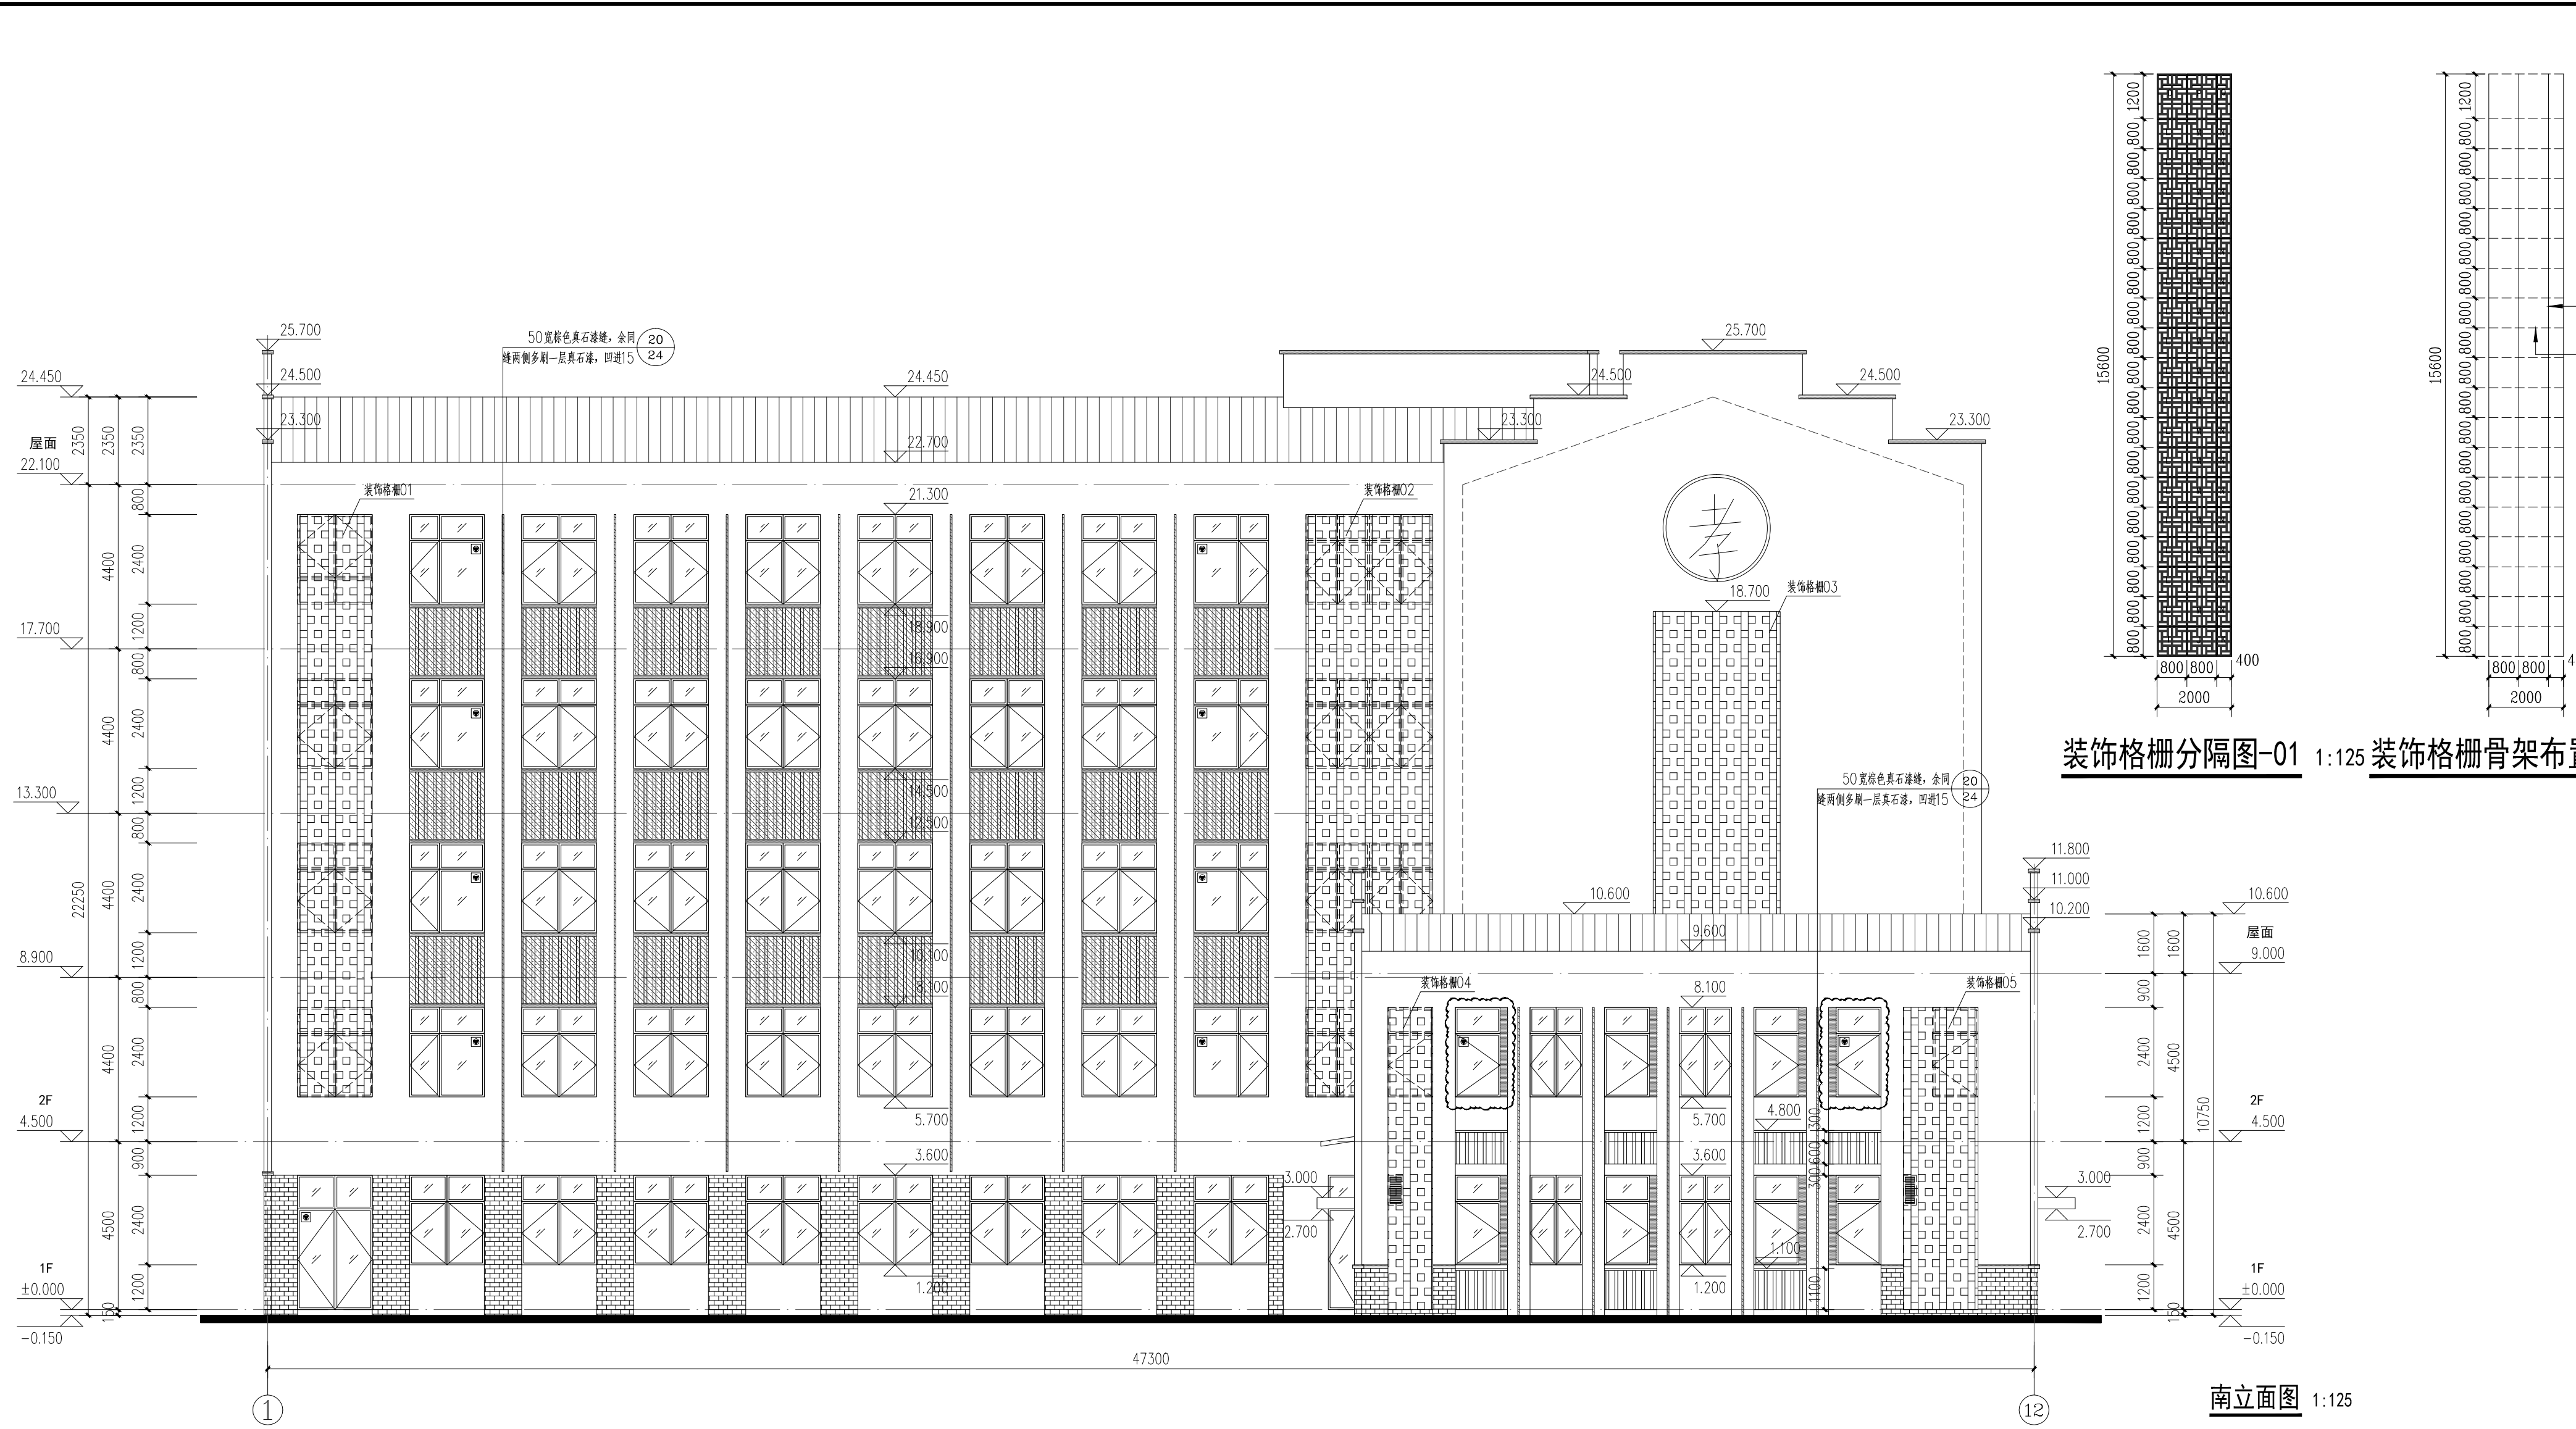


南立面图 1:125

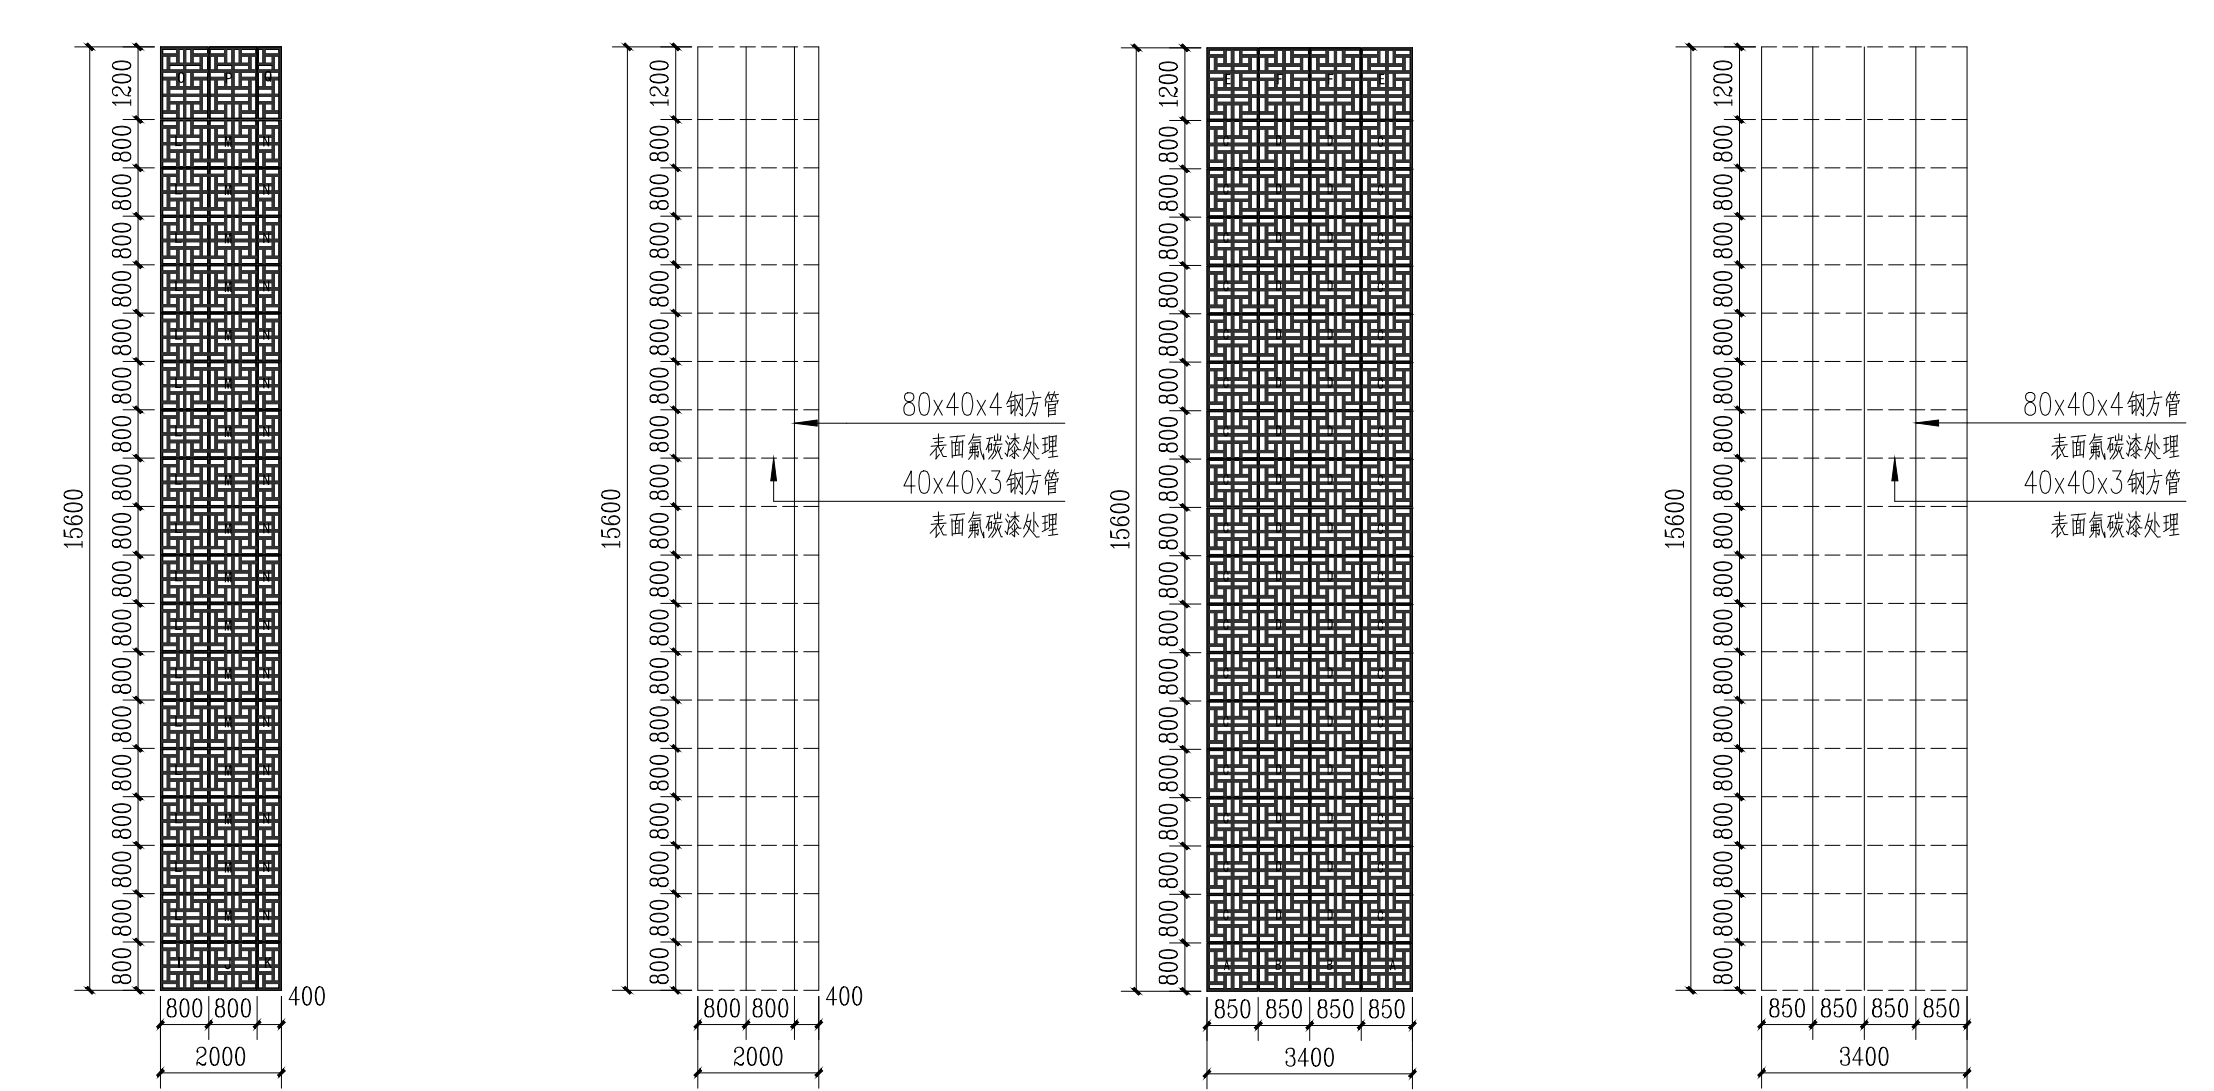



装饰格栅分隔图-03 1:125 装饰格栅骨架布置图-03 1:125

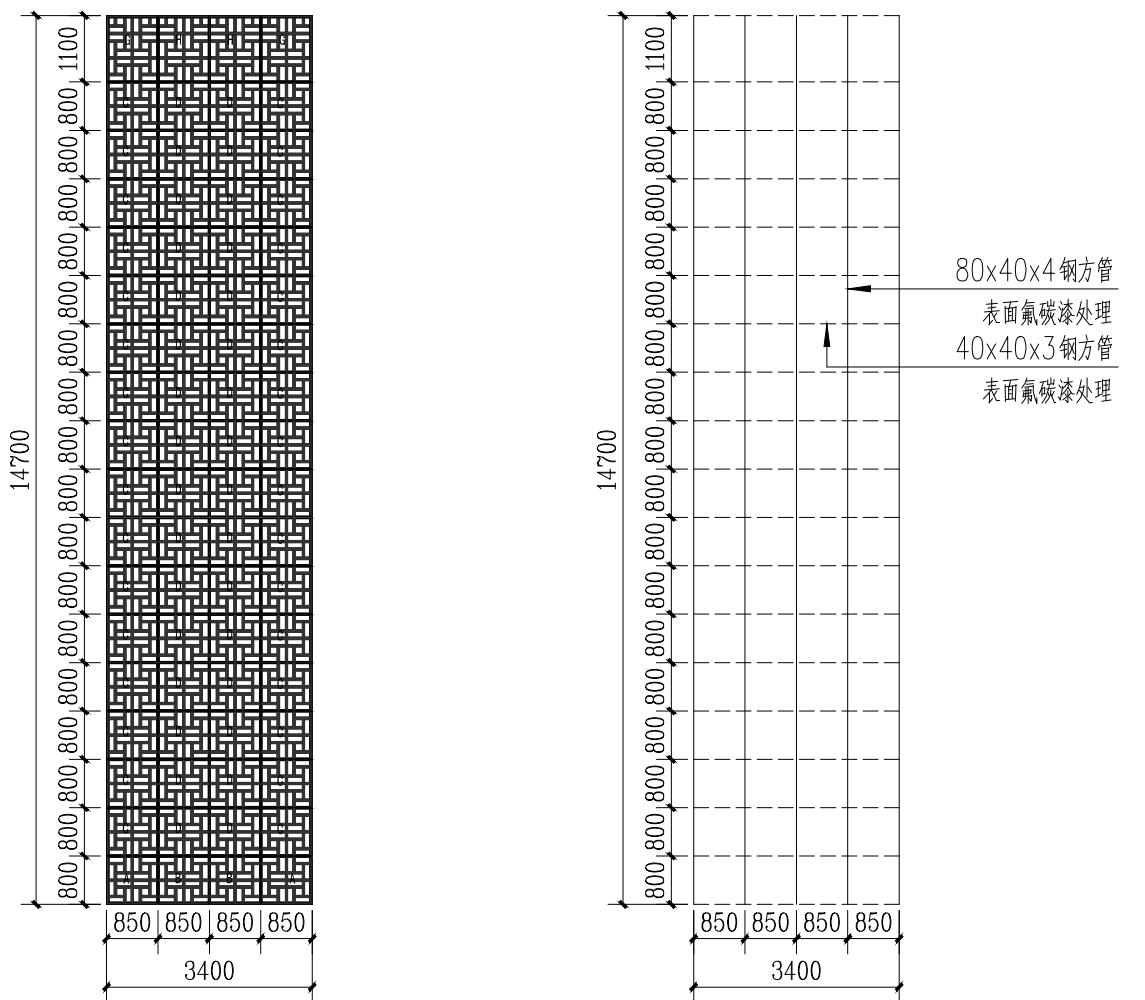

装饰格栅分隔图-04 1:125 装饰格栅骨架布置图-04 1:125

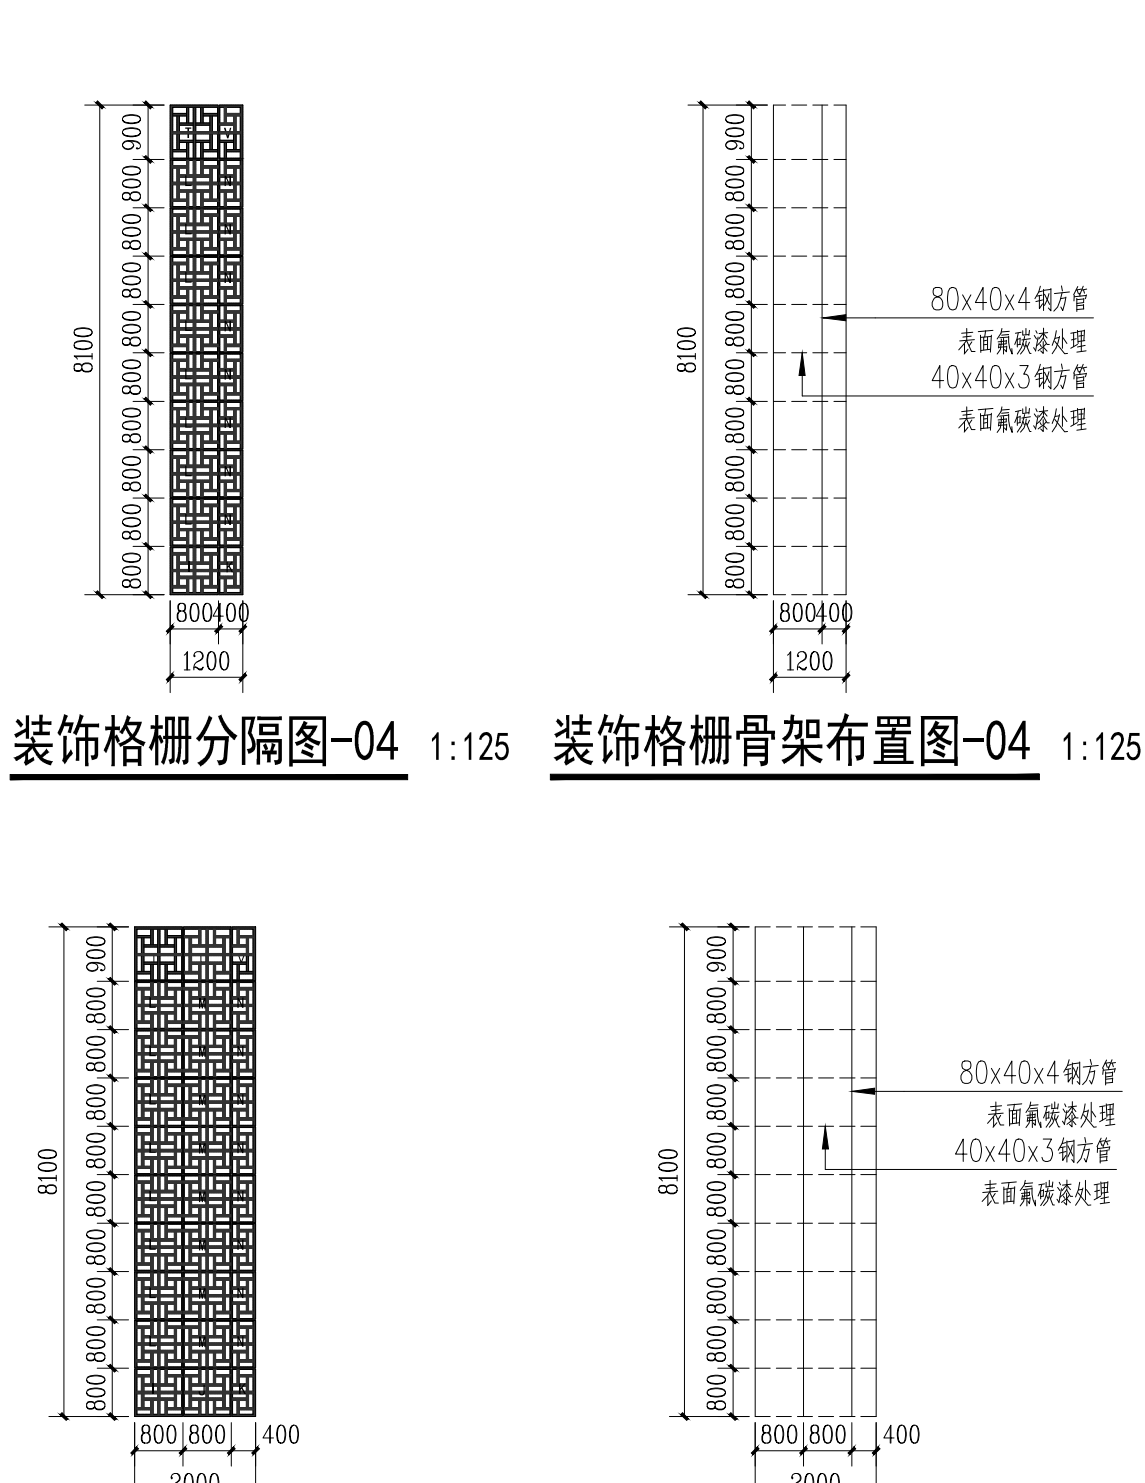

北立面图 1:125 装饰格栅分隔图-05 1:125 装饰格栅骨架布置图-05 1:125

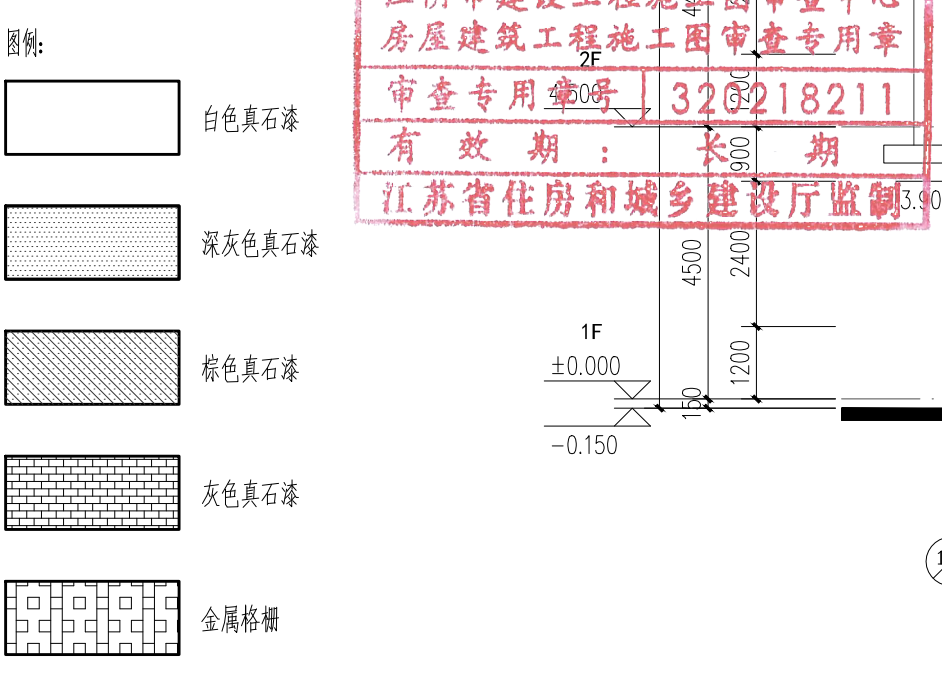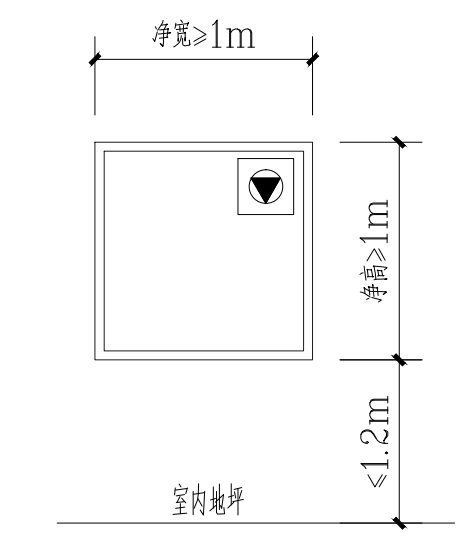

IP
DESIGN
WHAMPOA

广州黄埔建筑设计院有限公司
GUANGZHOU HUANGPU ARCHITECTURAL DESIGN INSTITUTE CO., LTD.

□ 建筑工程设计甲级证书号: A144056669
□ 城乡规划编制甲级证书号: 自资规甲字23440728
□ 工程勘察乙级证书号: B244056666
□ 市政行业设计乙级证书号: A244018920
□ 风景园林设计乙级证书号: A244018920

合作单位:

图纸用途:

所有图纸均为本公司设计, 未经许可不得复制或用于其他项目, 违者必究。
本图仅作为设计参考, 不作为施工依据。

平面位置示意 Key Plan

附注:

中华人民共和国一级注册建筑师

姓名: 韦奔
注册号: 4405666-010
有效期至: 2026年3月

广东省建设工程勘察设计出图专用章

单位名称: 广州黄埔建筑设计院有限公司
业务范围: 建筑行业(建筑工程)甲级
资质证书编号: A144056669
有效期至: 2028年12月31日

建设单位: 江阴市璜土镇人民政府

工程名称: 璜土镇安息堂建设项目



子项名称: 1#、2#、3#楼、地下室

审定	王军	审核	韦奔
项目负责	韦奔	设计	戴琦
校核	汤新磊	绘图	戴琦

图纸名称: 南立面图 装饰格栅分隔图01~05
北立面图 装饰格栅骨架布置图01~05


图别	施工图	专业	建筑
设计编号	WXT24-016	比例	1:125
图号	建施-15a	日期	2024.11

建筑	电气	
结构	弱电	
给排水	总图	
暖通	电图	

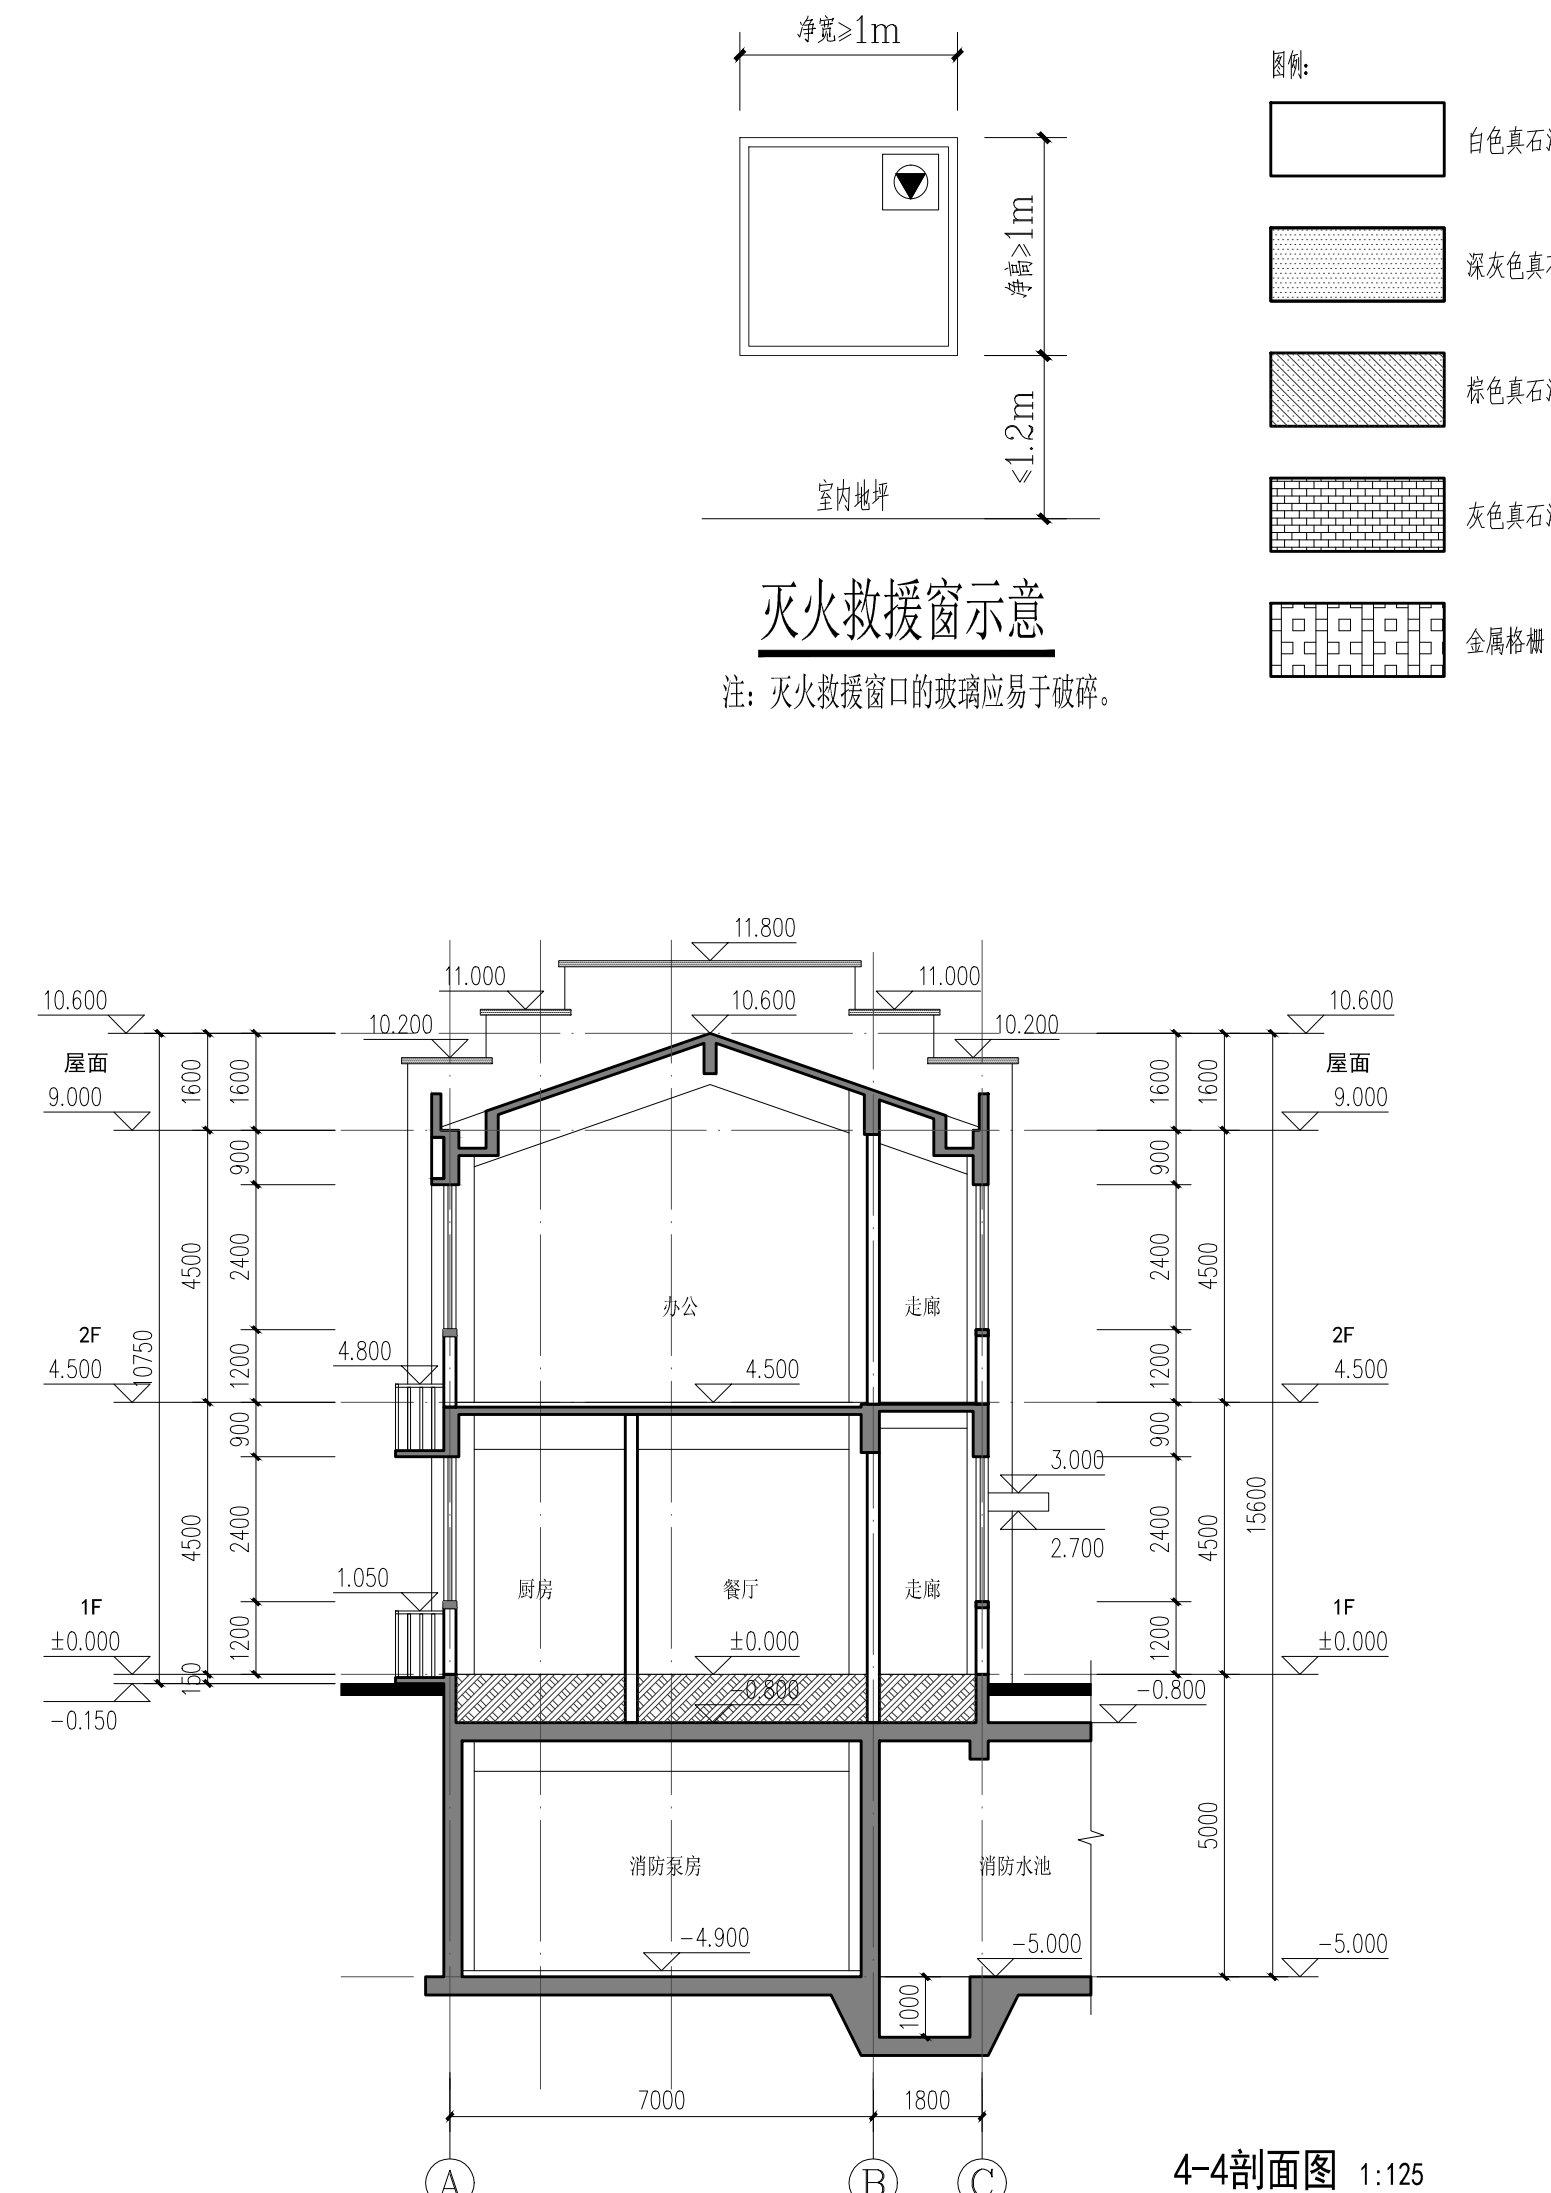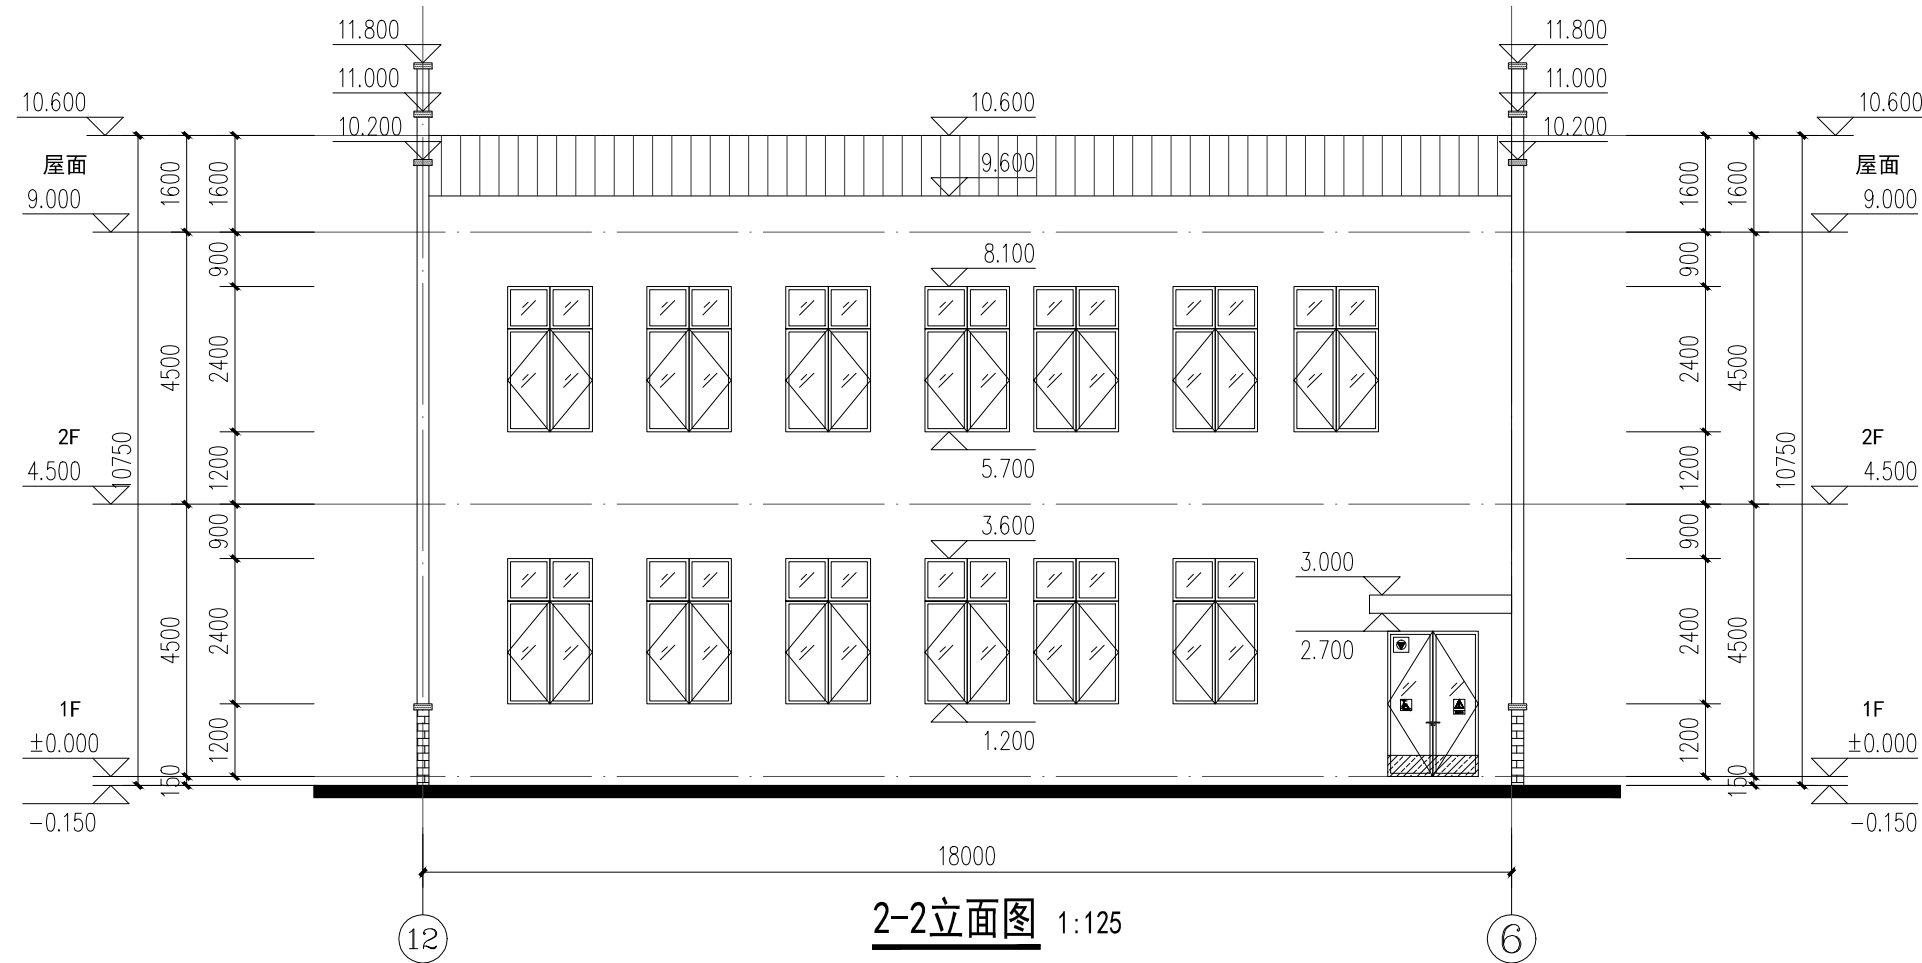


IP DESIGN WHAMPOA 广州黄埔建筑设计院有限公司 GUANGZHOU HUANGPU ARCHITECTURAL DESIGN INSTITUTE CO., LTD. ☐ 建筑工程设计甲级证书号：A144056669 ☐ 城乡规划编制甲级证书号：自资规甲字23440728 ☐ 工程勘察乙级证书号：B244056666 ☐ 市政行业设计乙级证书号：A244018920 ☐ 风景园林设计乙级证书号：A244018920			
合作单位：			
图纸用途：			
所有版权归本公司所有，未经许可不得复制或施工。本项目按图时限大小并向提供项目信息。 如有侵权追究相关法律责任。			
平面位置示意 Key Plan			
附注：			
中华人民共和国一级注册建筑师 姓名：韦奔 注册号：4405666-010 有效期：至2026年3月 Stamp for Confirmation			
广东省建设工程勘察设计出图专用章 单位名称：广州黄埔建筑设计院有限公司 业务范围：建筑行业(建筑工程)甲级 资质证书编号：A144056669 有效期限：2023年12月23日 Stamp for Confirmation Design			
建设单位 江门市江沙镇人民政府			
工程名称 Proj. Name 横市镇安息堂建设项目			
子项名称 Sub-Proj. Name 1#、2#、3#楼、地下室			
审定 Approved	王军	张	
审核 Checked	韦奔	韦奔	
项目负责人 Special Field In Charge	韦奔	韦奔	
校对 Design Checked	汤新晨	汤新晨	
设计 Design	戴琦	戴琦	
绘图 Draw	戴琦	戴琦	
图纸名称 Drawing title 1-1立面图 2-2立面图 3-3剖面图 4-4剖面图			
图例 Dwg. STYLE	施工图	专业 Discipline	建筑
设计编号 Design NO.	WXT24-016	比例 Scale	1:125
图号 Dwg. No.	建施-17a	日期 Date	2024.11

建 筑	ARCHITECTURE
结 构	STRUCTURE
给 排 水	PLUMBING
暖 通	MECHANICAL

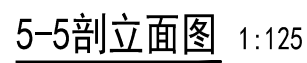

注：灭火救援窗口的玻璃应易于破碎。

	白色真石漆
	深灰色真石漆
	棕色真石漆
	灰色真石漆
	金属格栅

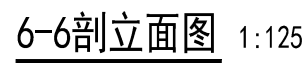

合作單位：

图纸用途:

所有图纸均为本公司的财产,未经许可不得复制或施工。施工单位应校核现场尺寸并向建筑师报告错漏。此图未经建筑师签名不许用于施工。

平面位置示意 Key Plan

附注:

广东省建设工程勘察设计出图专用章
单位名称: 广州黄埔建筑设计院有限公司
业务范围: 建筑行业(建筑工程)甲级
资质证书编号: A144056669
有效期至: 2028年12月32日

建设单位 Client

江阴市璜土镇人民政府

璜土镇安息堂建设项目

子项名称	Sub-Prod. Name
------	----------------

$$1\frac{1}{2} \quad 2\frac{1}{2}$$


审定 Approved	王军	王军
审核 Examined	韦奔	韦奔
项目负责人 Proj. Architect	韦奔	韦奔
专业负责人 Special Field in Charge	韦奔	韦奔
校对 Design Checked	汤新晨	汤新晨
设计 Design	戴琦	戴琦
制图 Drawn	戴琦	戴琦

图 纸 名 称	Drawing title
---------	---------------


5-5剖立面图	A-A墙身剖面图
6-6剖立面图	B-B墙身剖面图

图 别 DWG. STYLE	施工图	专 业 Discipline	建筑
设计编号 Design NO.	WXT24-016	比 例 Scale	1:125
图 号 DWG. NO.	建筑-18a	日 期 Date	2024. 11


图纸盖章后有效

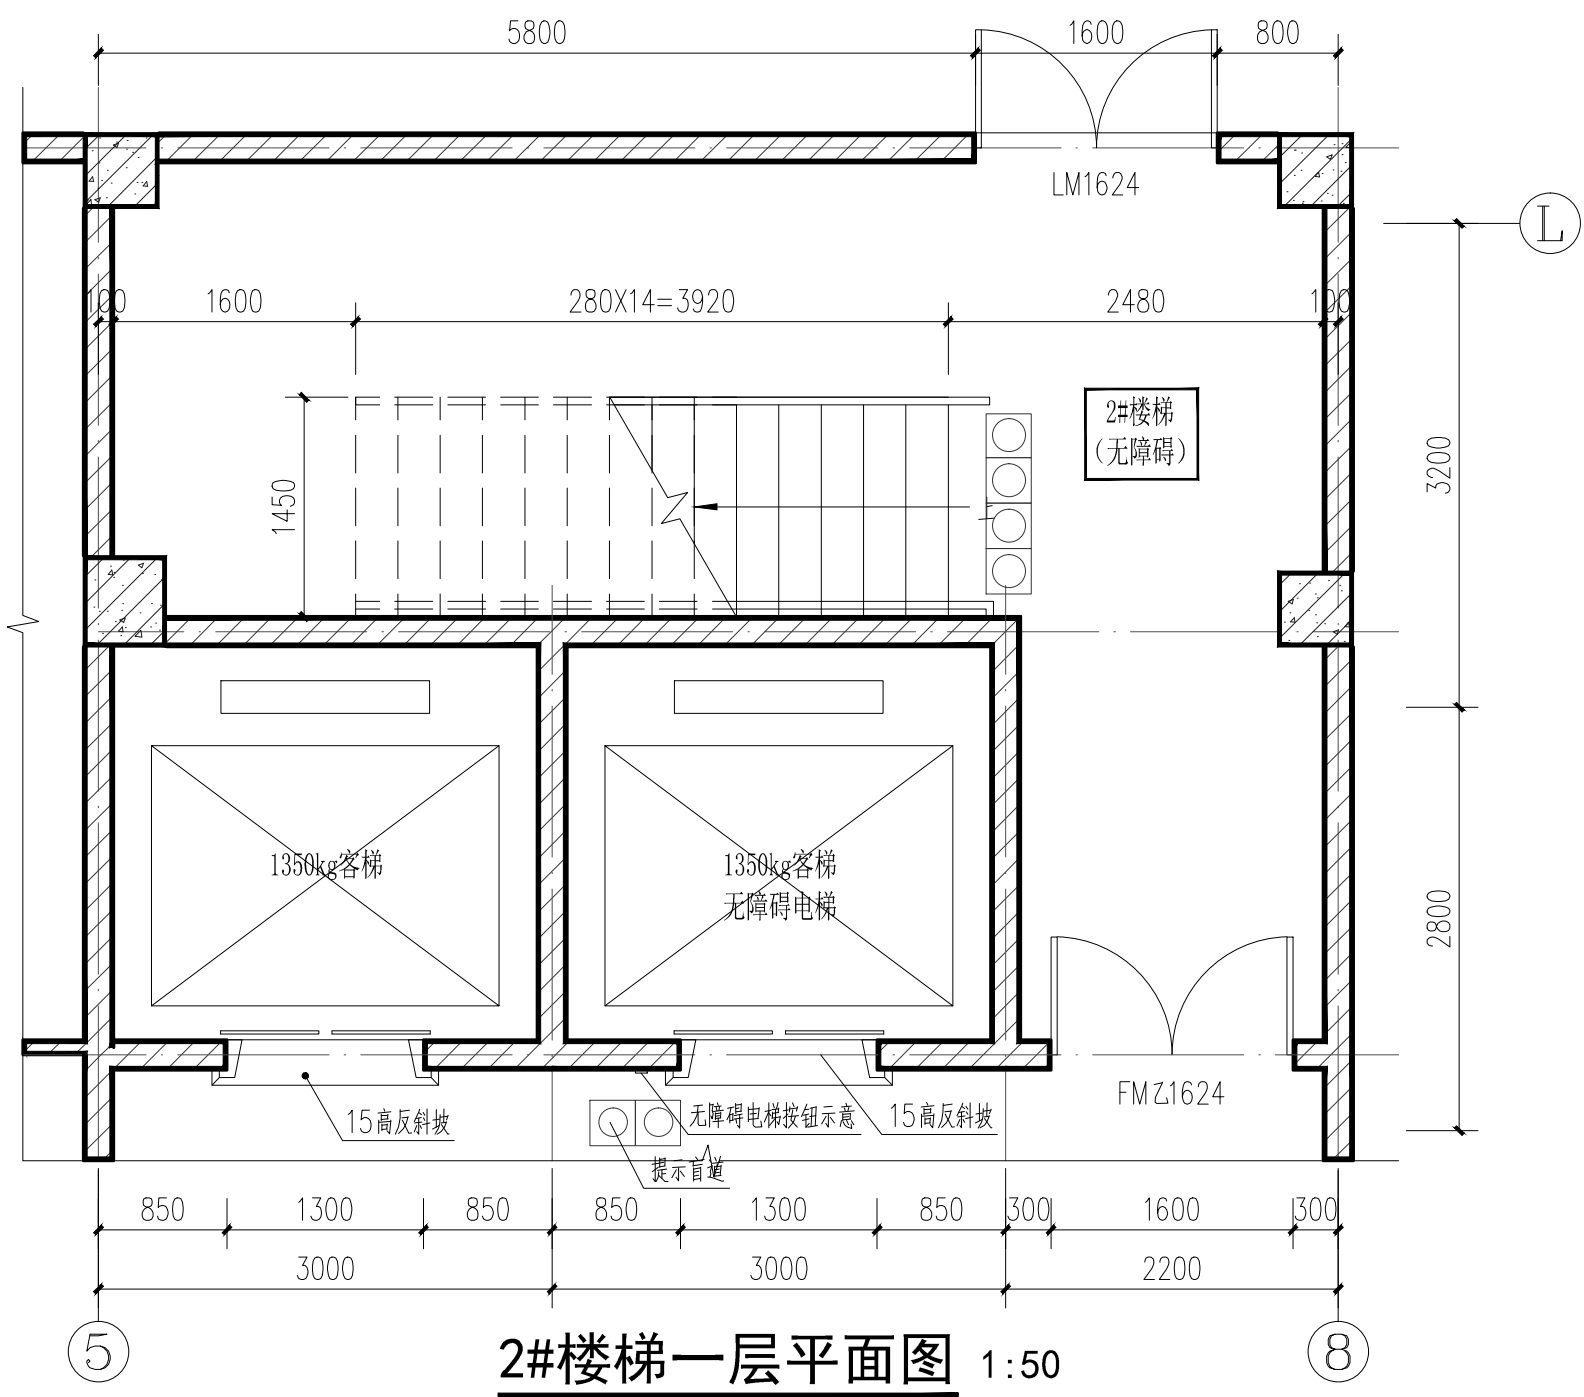


2#楼梯一层平面图 1:50

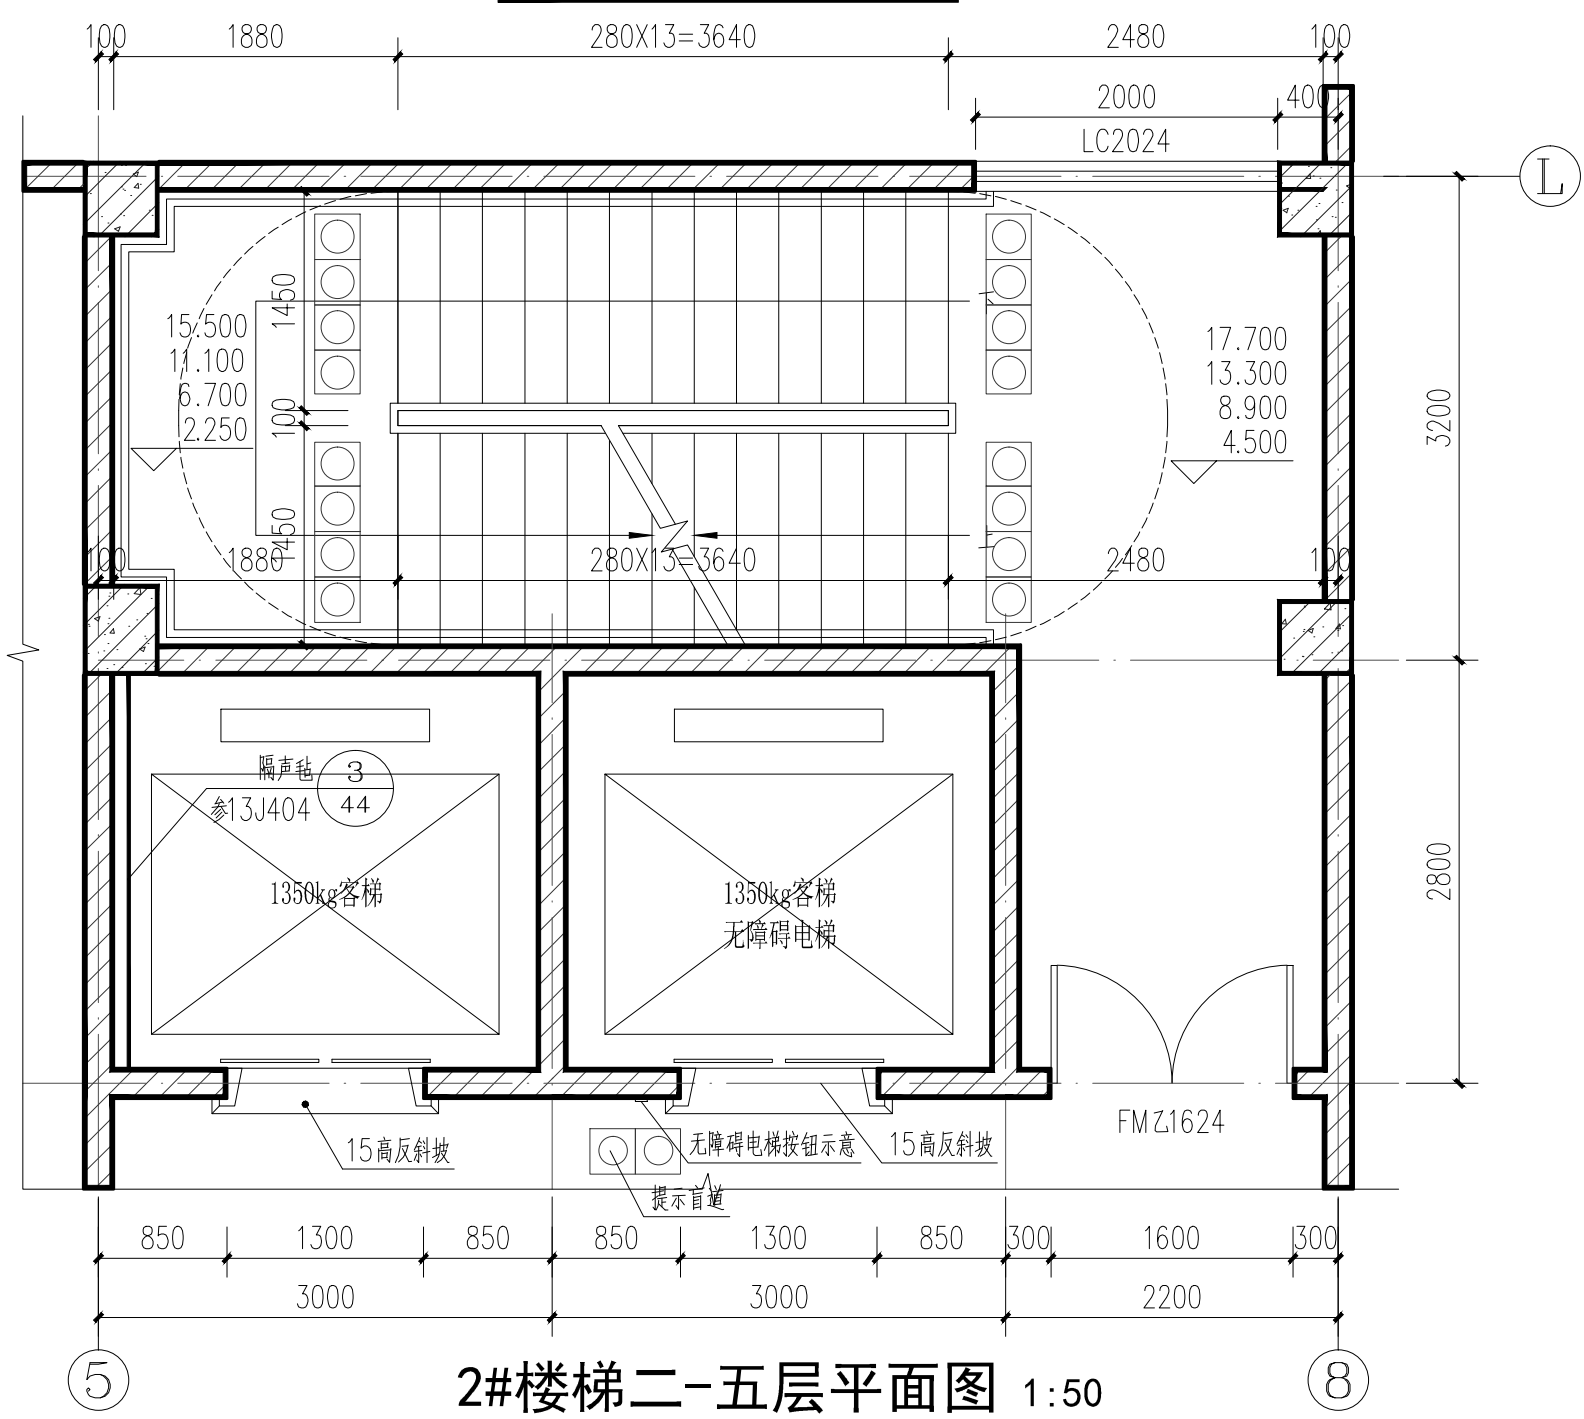


2#楼梯二-五层平面图 1:50

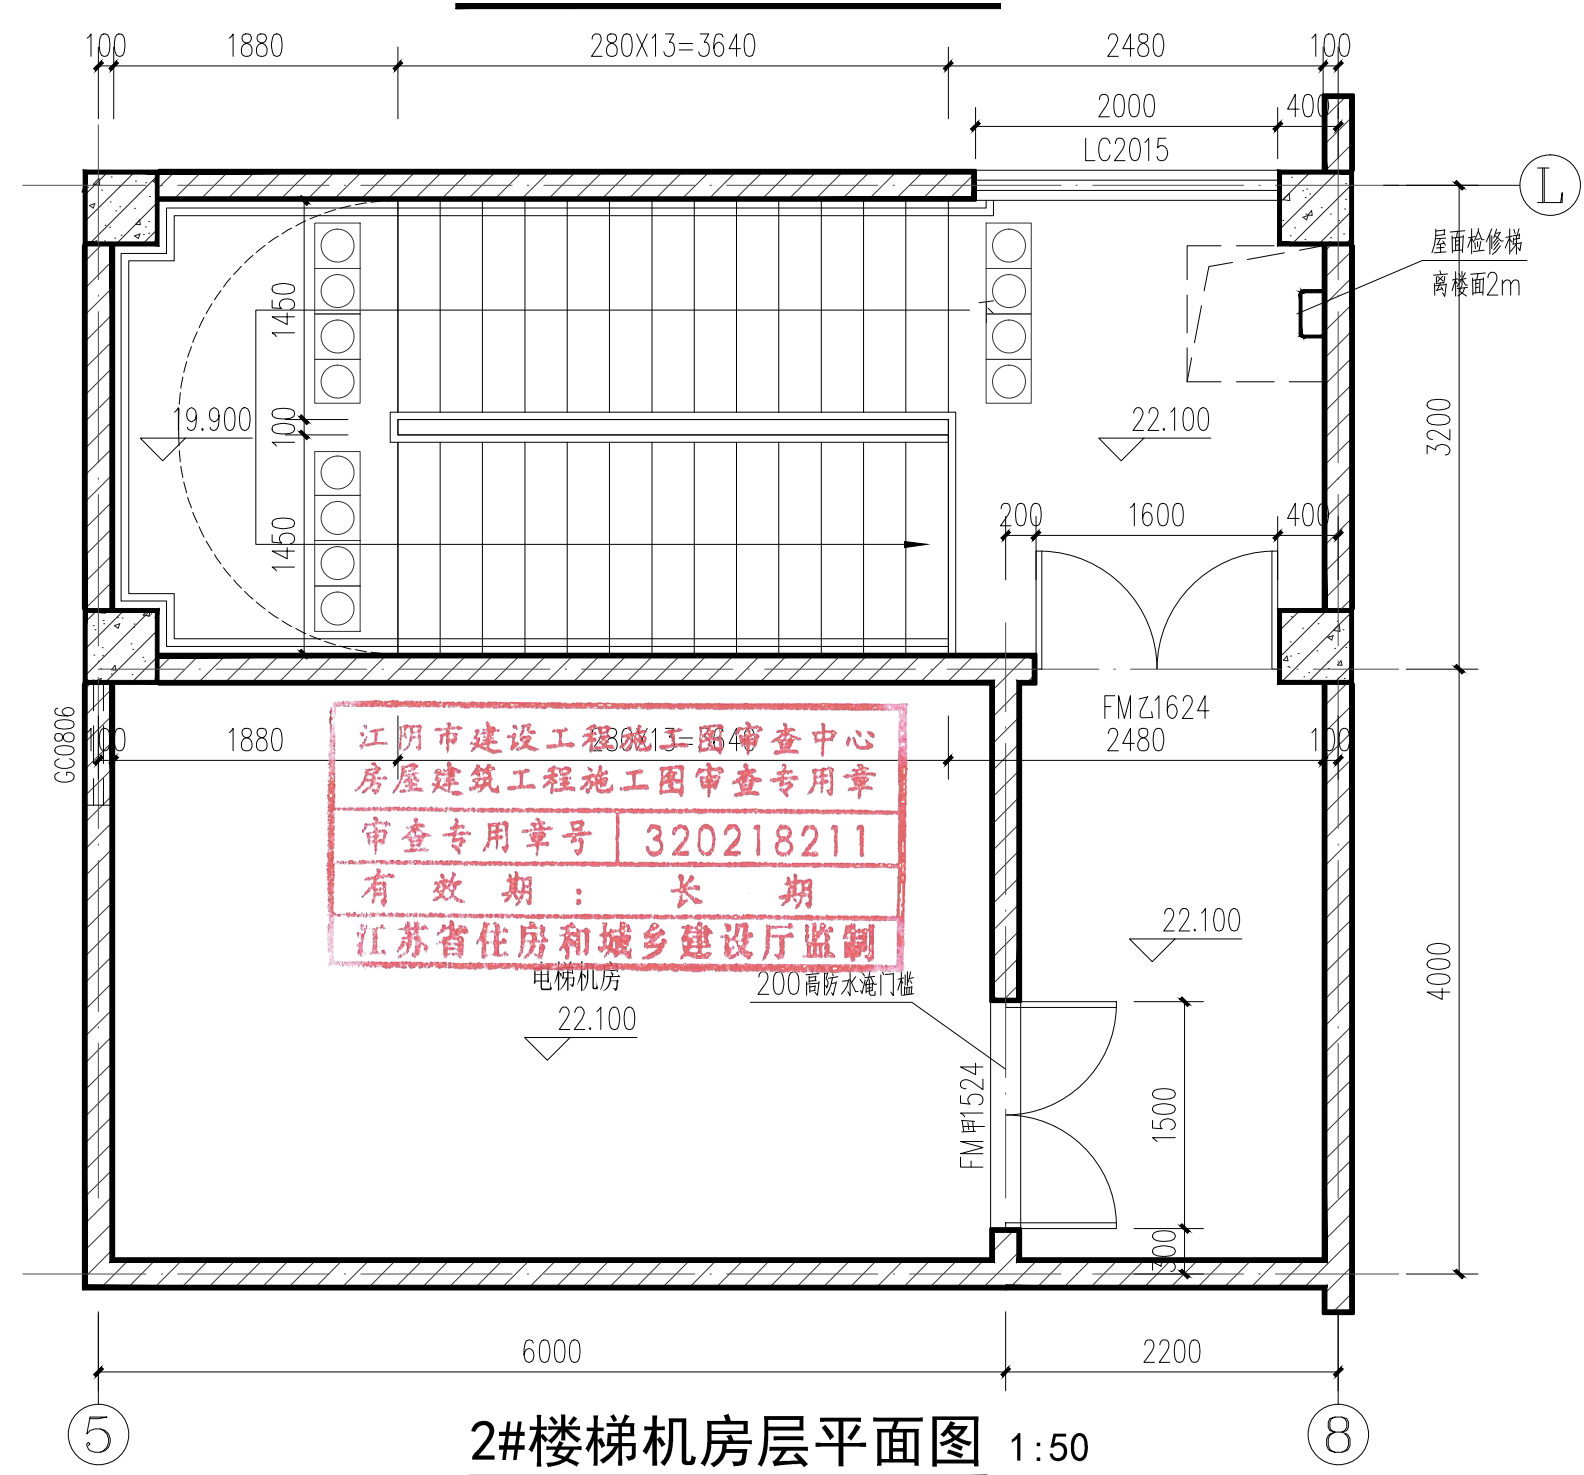

2#楼梯机房层平面图 1:50

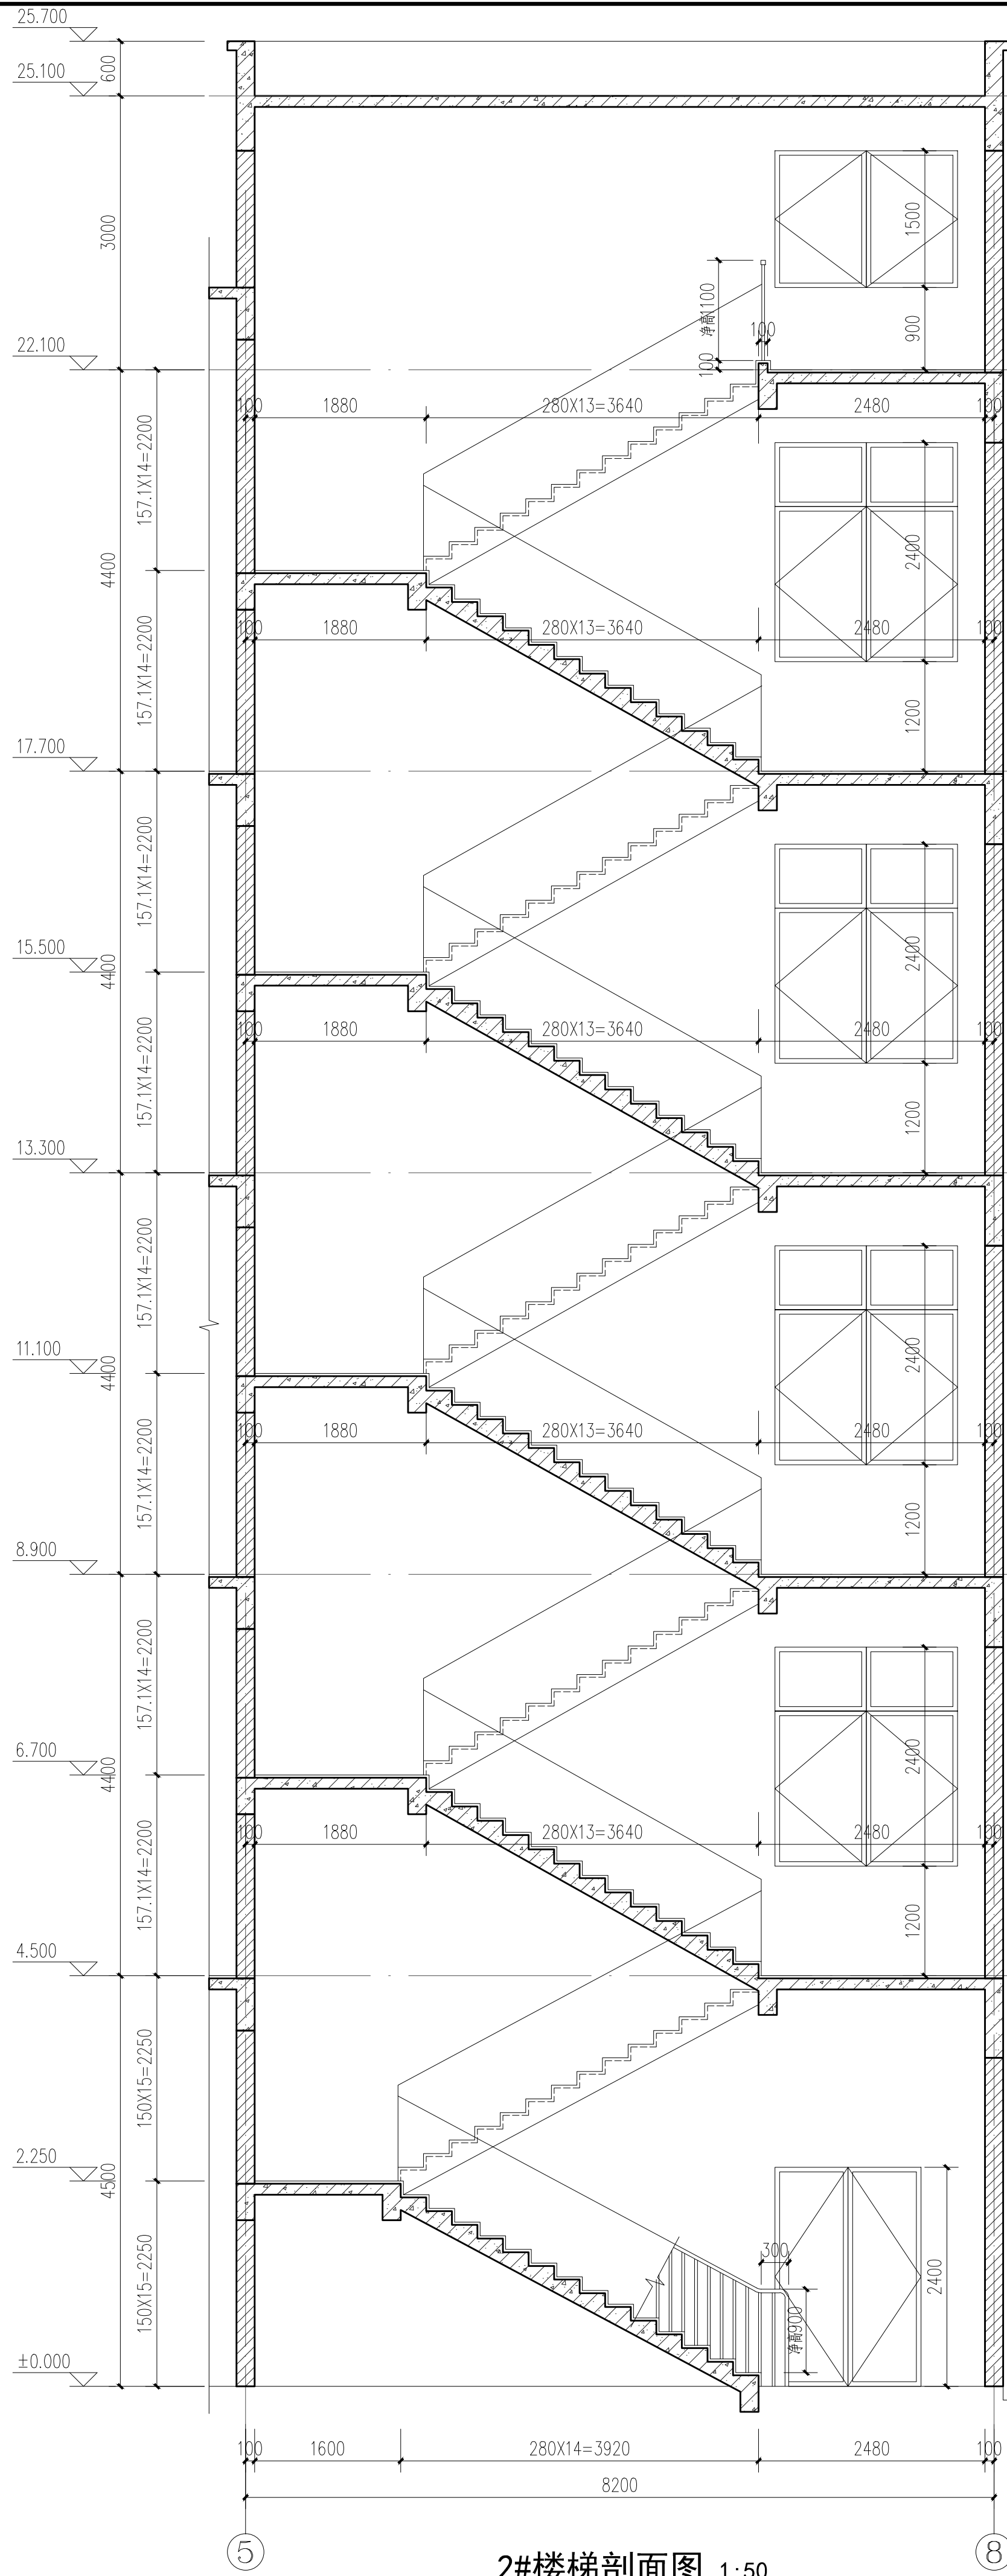

2#楼梯剖面图 1:50

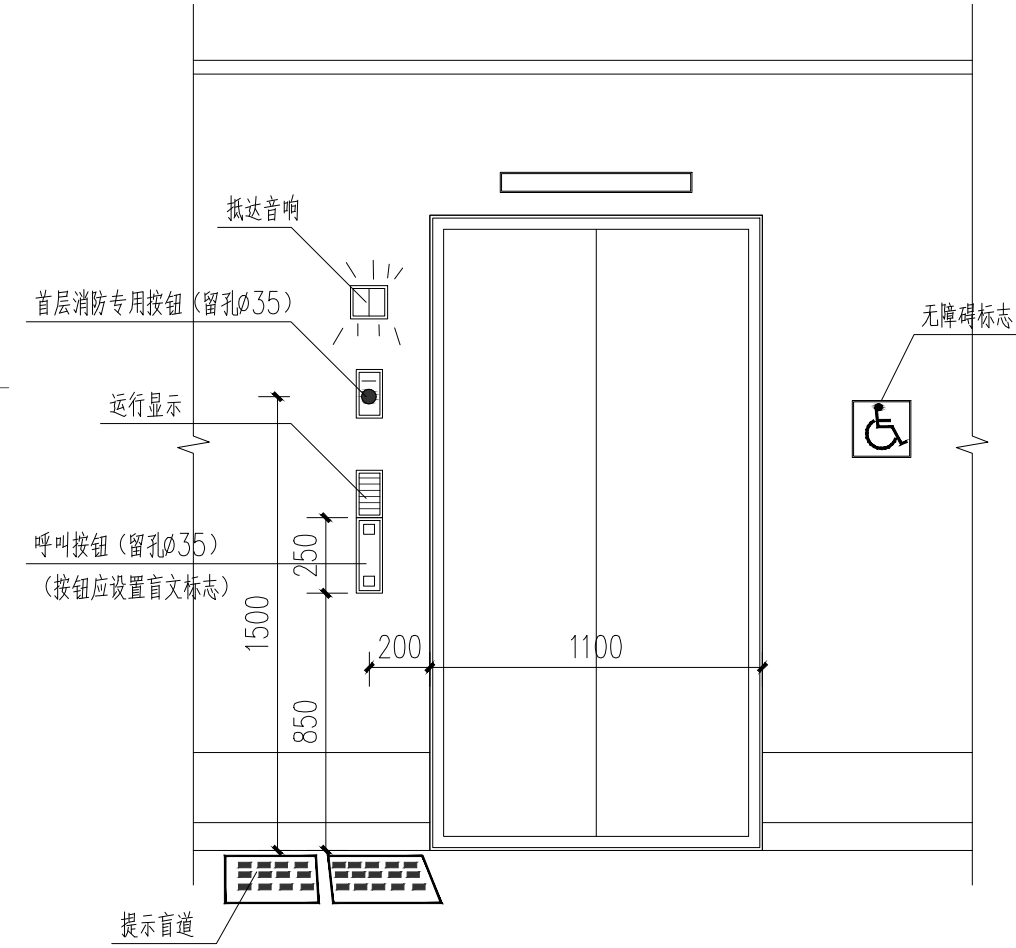

无障碍电梯的候梯厅示意图

楼梯一般说明:

- 1 楼梯栏杆、扶手详图集22J403-1 (B1/2-7) 楼梯平台处护栏栏杆做法详图集22J403-1 (HC7/4-24)
- 2 栏杆垂直杆件间距 ≤ 110 ; 栏杆最薄弱处承受的最小水平推力应不小于 1.5KN/m , 栏杆水平承载力必须试验合格后方可投入使用。
- 3 楼梯栏杆的高度自踏步前缘线起计算, 扶手距完成面净高 900 , 室内楼梯在顶层楼梯栏杆水平段处增设 0.1m 高翻边, 栏杆自楼板边的翻边上沿起净高 1.1m 。
- 4 梯井大于 200 做防攀爬及坠落措施。
- 5 外露铁件均防锈漆打底, 面刷黑色调和漆两度。
- 6 扶手末端连接详图集22J403-1 (7/5-11) 踏步防滑做法详图集22J403-1 (10/5-7) 索砼翻边做法详图集22J403-1 (1/5-10)
- 7 楼梯为无障碍楼梯时, 楼梯扶手四周转动保持连贯, 靠墙扶手内侧距离墙面完成面 ≥ 40 , 踏步起点和终点处水平延伸不小于 300mm 。
- 8 靠墙扶手详图集12J926 (P2/P2) 盲道做法详图集12J926 (4/B3)
- 9 图纸已标注栏杆部分按图中注明尺寸为准。
- 10 无障碍楼梯上行和下行第一阶踏步的颜色与平台应有明显区别。


电梯说明:

- 1、本工程土建预留电梯井道位置, 电梯机房预留及吊钩位置均由甲方确定电梯厂家后, 由电梯厂家现场复核, 经甲方及设计单位确认后, 方可施工。
- 2、基坑支墩大小及尺寸, 由电梯厂家现场确定。所有电梯基坑均向地漏方向找坡 1% , 地漏具体定位详水施。
- 3、无障碍电梯要求详见无障碍专篇, 无障碍电梯呼叫按钮的中心距地面高度为 $0.85\sim 1.1\text{m}$ 。
- 4、停站详见剖面图, 入口向外做反坡 15mm , 找坡长 300 。
- 5、选用电梯型号需要土建图变更应在图纸会审前通知设计单位。
- 6、电梯安装之前, 所有层门洞口必须设置高度不小于 1.2m 的安全防护围封, 并应保证有足够的强度。
- 7、电梯层门的耐火极限不应低于 2.0h , 并应符合现行国家标准《电梯层门耐火试验完整性、隔热性和热通量测定法》GB/T27903规定的完整性和隔热性要求。

8. 与相邻存放间相邻的电梯设置隔音措施: 电梯轨道支架和井壁之间设置减振垫, 电梯井道内采取隔音减振措施, 参见图集13J404-44页-3-粘贴隔声毡。

电梯采用的规格、载重量、速度等技术参数图表。本工程所有电梯均使用节能型电梯, 并采用节能控制方式。

台数	载重量	速度	运行楼层	基坑深度	顶层高度	井道(基坑)尺寸
2台	1350kg	1.0M/S	1至5层	1.5M	4.25M	2.8MX2.6M

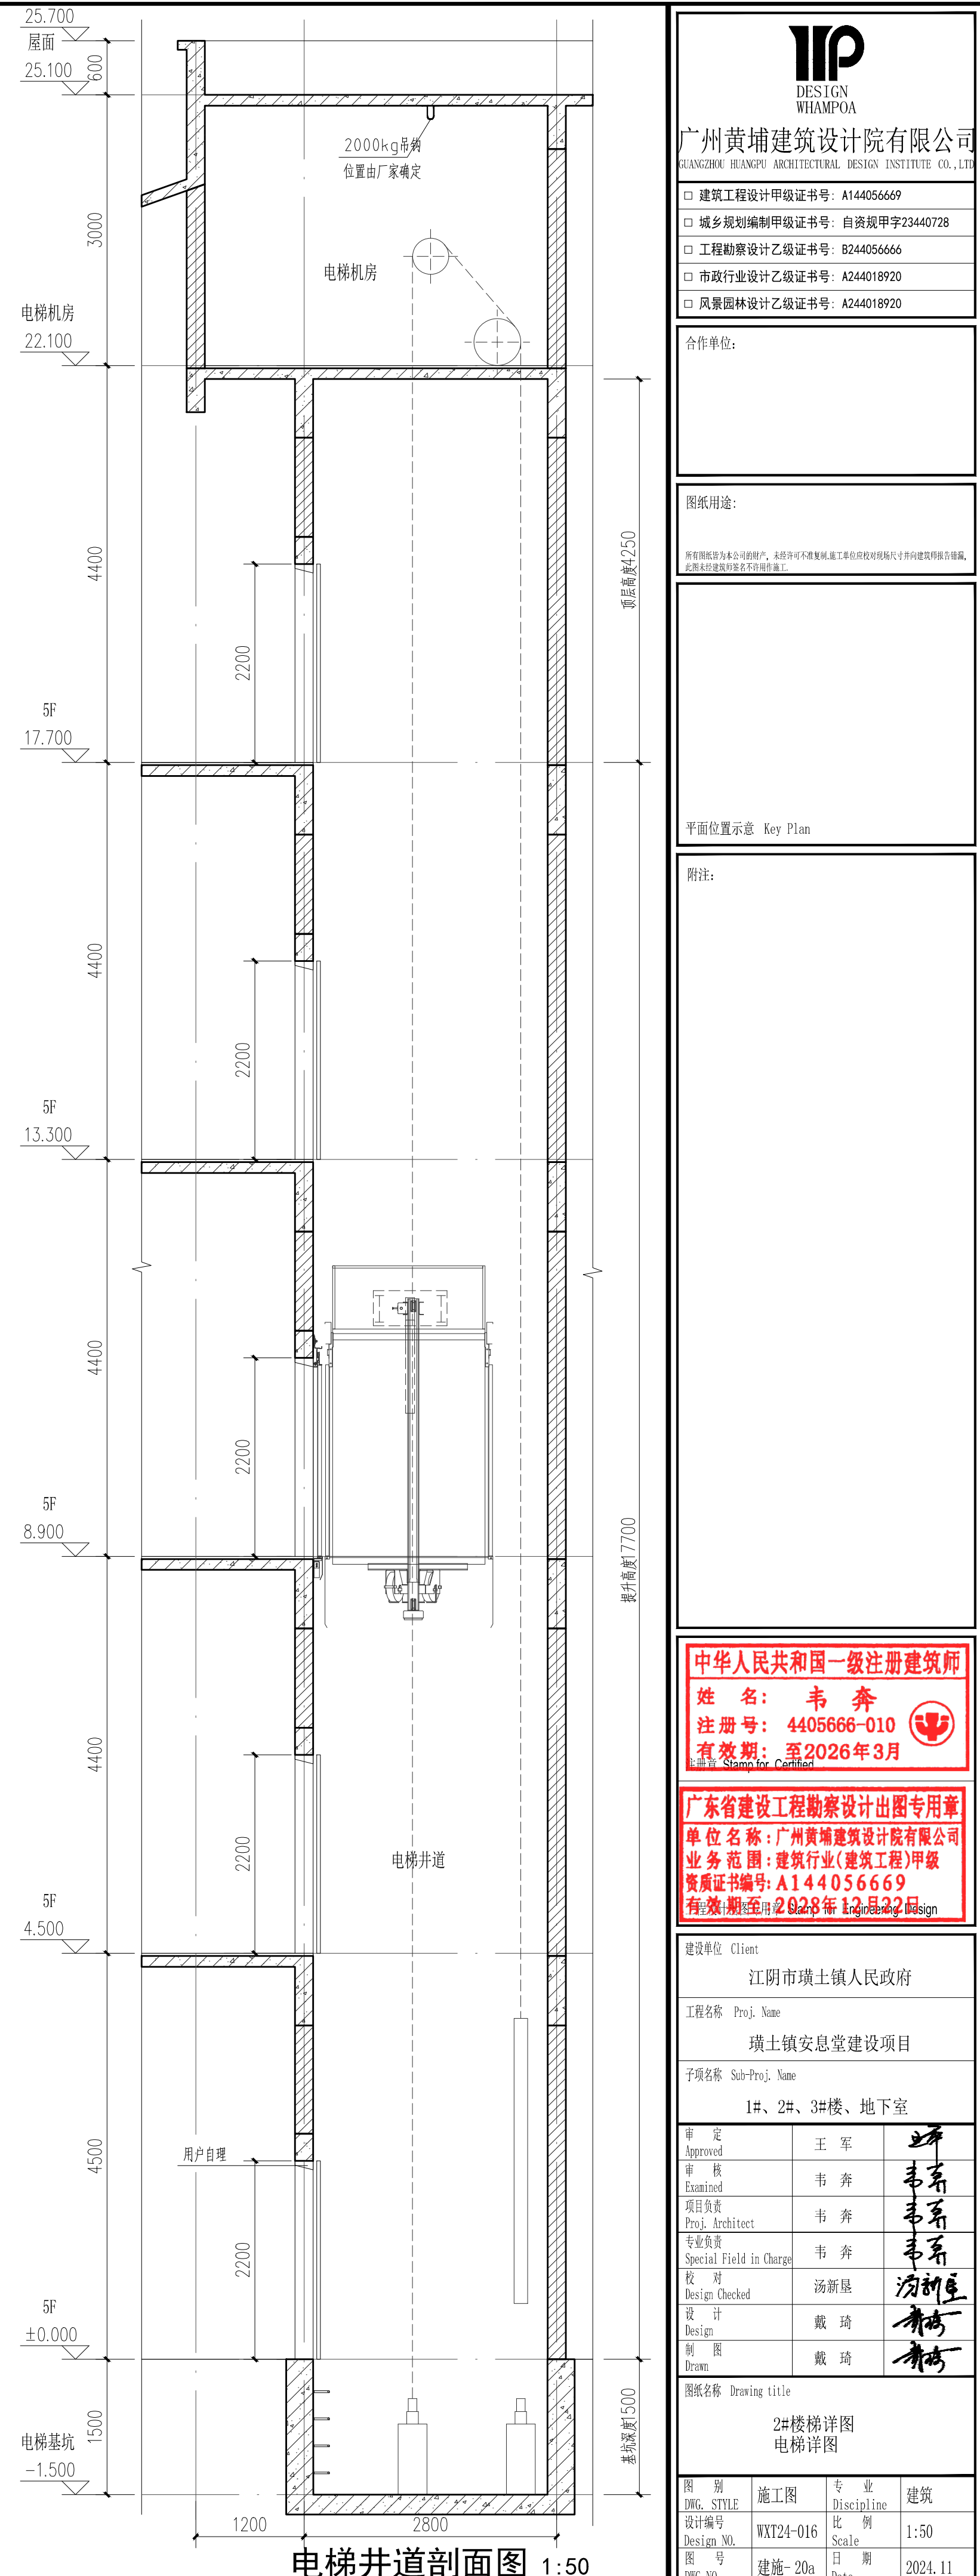

电梯井道剖面图 1:50

IP
DESIGN
WHAMPOA

广州黄埔建筑设计院有限公司
GUANGZHOU HUANGPU ARCHITECTURAL DESIGN INSTITUTE CO., LTD.

□ 建筑工程设计甲级证书号: A144056669
□ 城乡规划编制甲级证书号: 自资规甲字23440728
□ 工程勘察专业乙级证书号: B244056666
□ 市政行业设计乙级证书号: A244018920
□ 风景园林设计乙级证书号: A244018920

合作单位:

图纸用途:

所有图纸均为本公司设计, 未经许可不得复制或用于其他项目, 违者必究。如有需要, 请向本公司设计部联系。

平面位置示意 Key Plan

附注:

中华人民共和国一级注册建筑师

姓名: 韦奔
注册号: 4405666-010
有效期至: 至2026年3月

广东省建设工程勘察设计出图专用章

单位名称: 广州黄埔建筑设计院有限公司
业务范围: 建筑行业(建筑工程)甲级
资质证书编号: A144056669
有效期至: 2026年12月31日

建设单位: Client
江阴市璜土镇人民政府

工程名称: Proj. Name
璜土镇安息堂建设项目


子项名称: Sub-Proj. Name
1#、2#、3#楼、地下室

审定	王军	王军
审核	韦奔	韦奔
项目负责	韦奔	韦奔
专业负责	韦奔	韦奔
设计	汤新强	汤新强
校对	戴琦	戴琦
绘图	戴琦	戴琦


图纸名称: Drawing title
2#楼梯详图
电梯详图

图别	施工图	专业	建筑
设计编号	WXT24-016	比例	1:50
图号	建施-20a	日期	2024.11


建筑	电气	
结构	弱电	
给排水	总图	
暖通	电图	

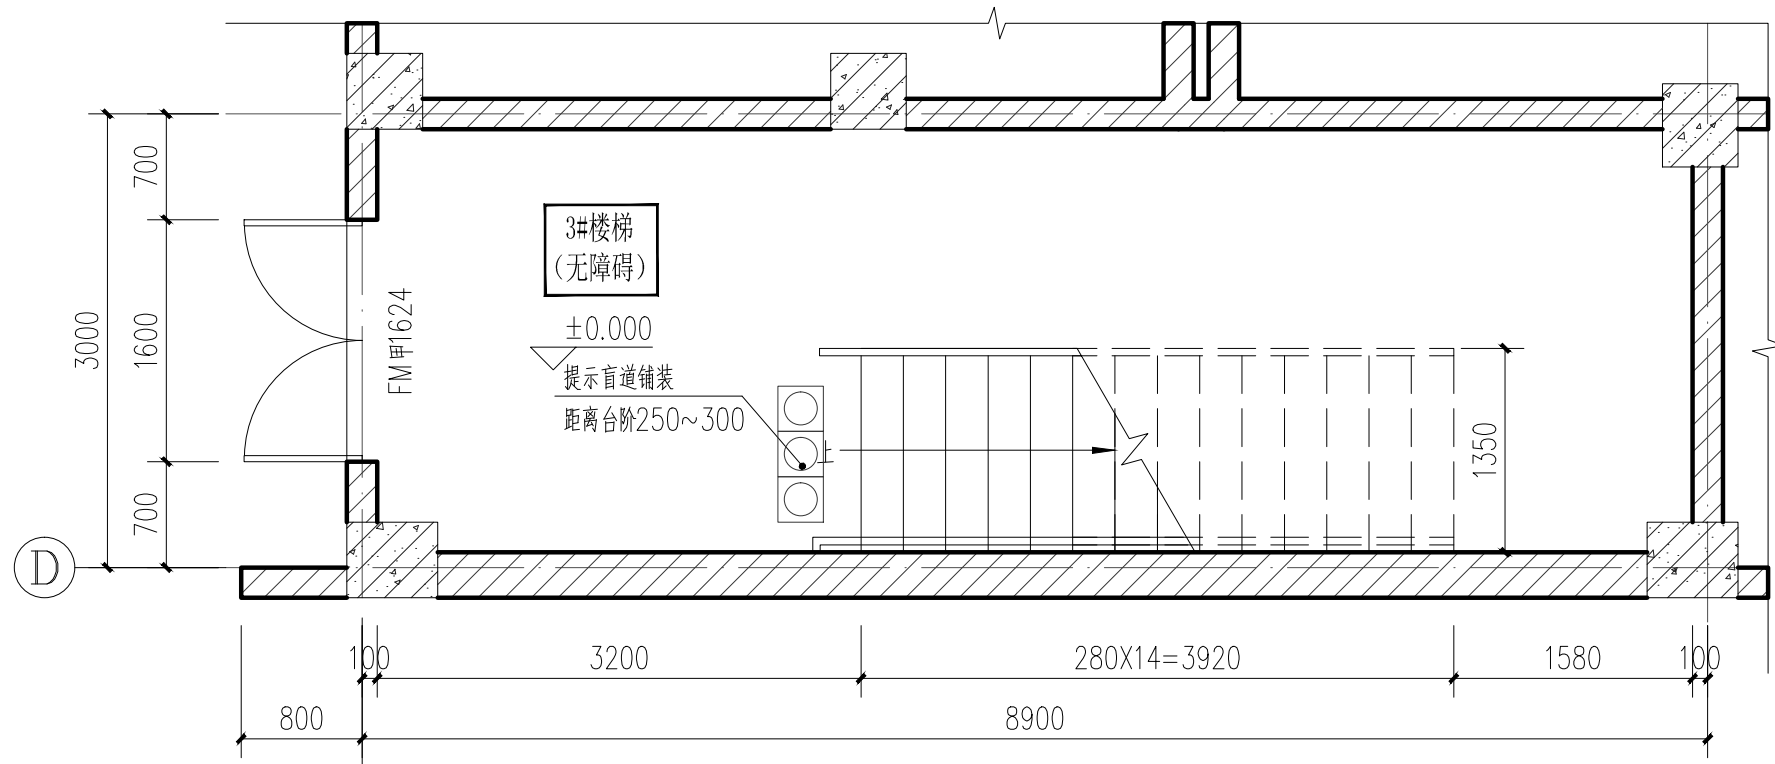

3#楼梯一层平面图 1:50

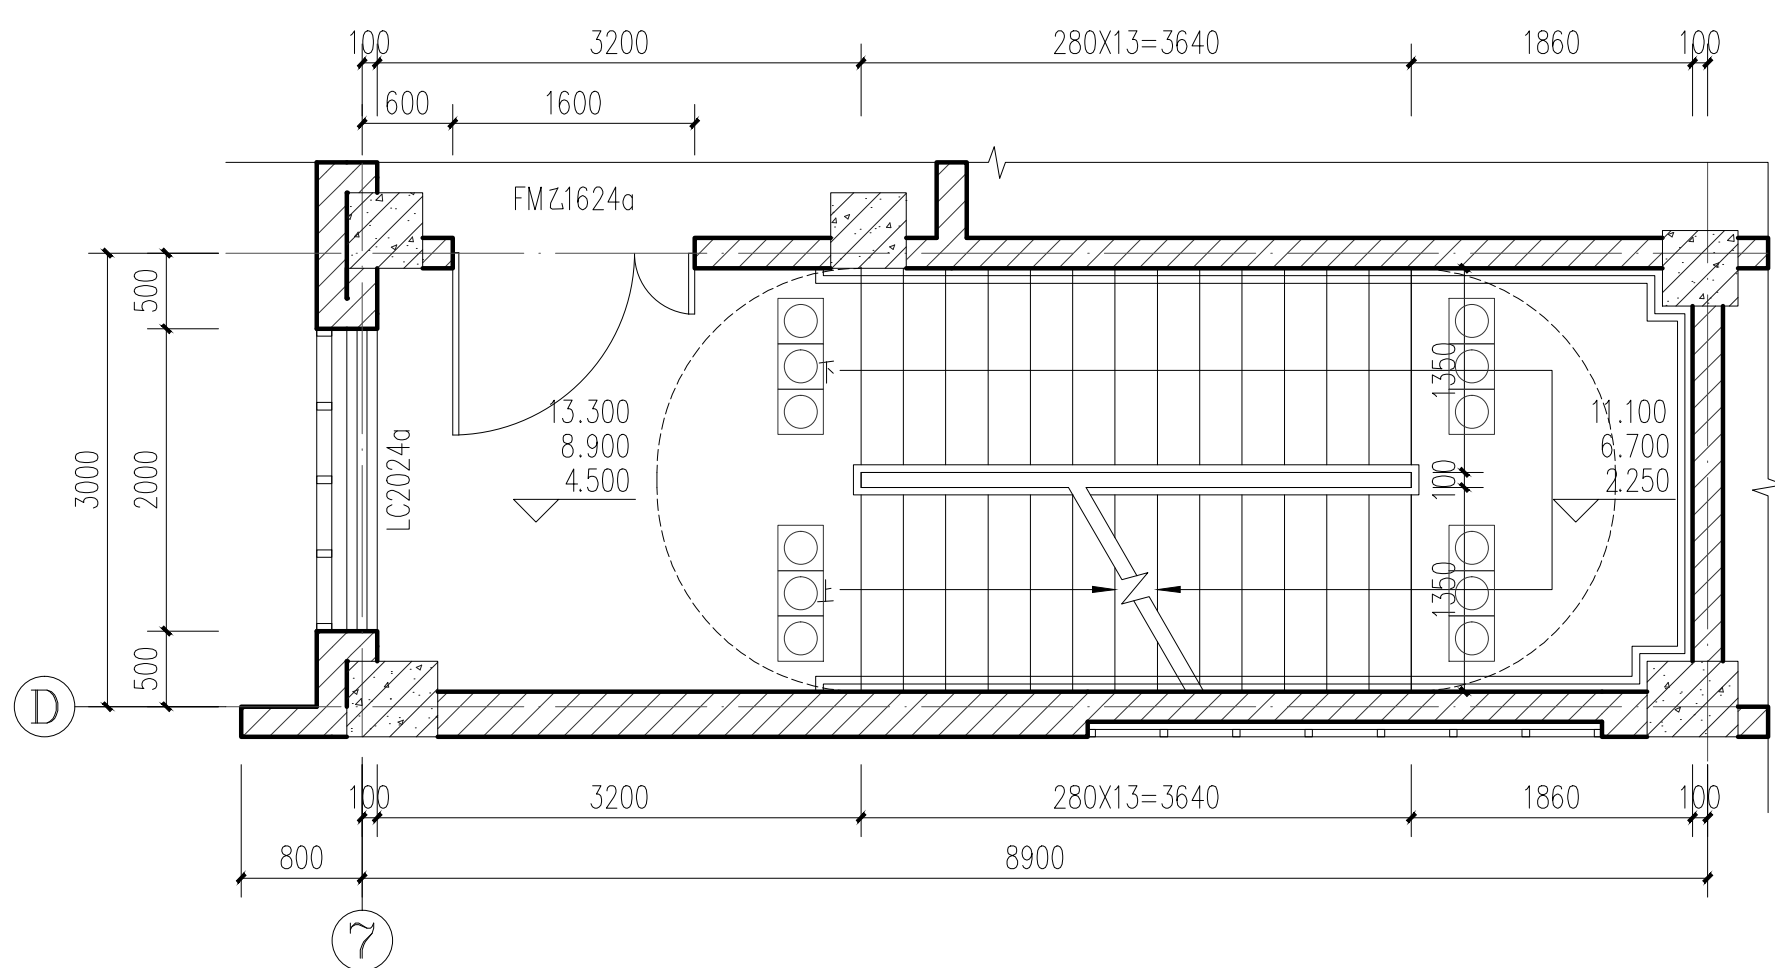


3#楼梯二-四层平面图 1:50

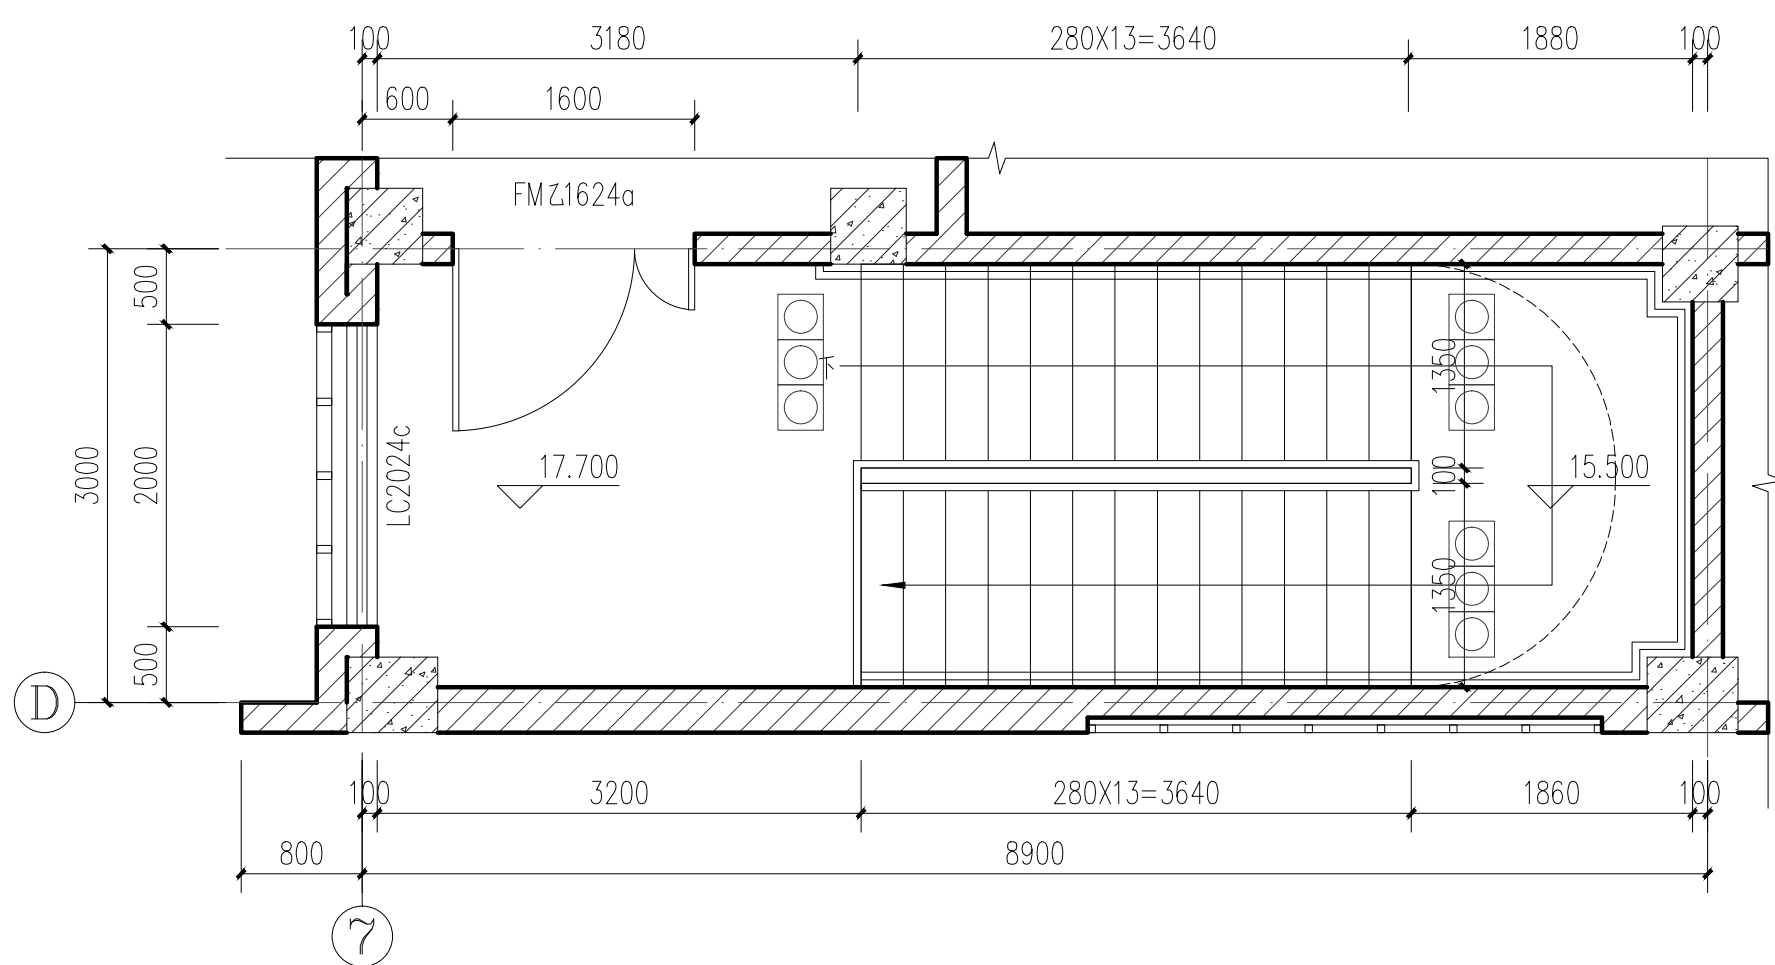

3#楼梯五层平面图 1:50

楼梯一般说明:

1	楼梯栏杆、扶手详图表22J403-1		楼梯平台处栏杆做法详图集22J403-1	
2	栏杆垂直杆件间距 ≤ 110 ；栏杆最高处扶手中心线高度 ≥ 1.05 ；栏杆水平承载力必须试验合格后方能投入使用。			
3	楼梯栏杆的高度自踏步前缘线起算，临空高度 ≥ 24 m时，栏杆高度应增加0.1m，且不应小于1.1m。			
4	栏杆自楼梯板的翻边上沿起净高1.1m。			
5	梯井大于200mm做防攀及坠落措施。			
6	外露铁件均防漆打底，面刷黑色调和漆二度。			
7	扶手末端连接详图表22J403-1		踏步防滑做法详图表22J403-1	
8	素砼翻边做法详图表22J403-1			
9	楼梯为无障碍楼梯时，楼梯扶手四周转通保持连贯，靠墙扶手内侧距离墙面完成面 ≥ 40 ，踏步起点和终点处水平延伸不小于300mm。			
10	靠墙扶手详图表12J926		盲道做法详图表12J926	
11	图纸已标注栏杆部分按图中注明尺寸为准。			
12	无障碍楼梯上行和下行第一阶踏步的颜色与平台应有明显区别。			

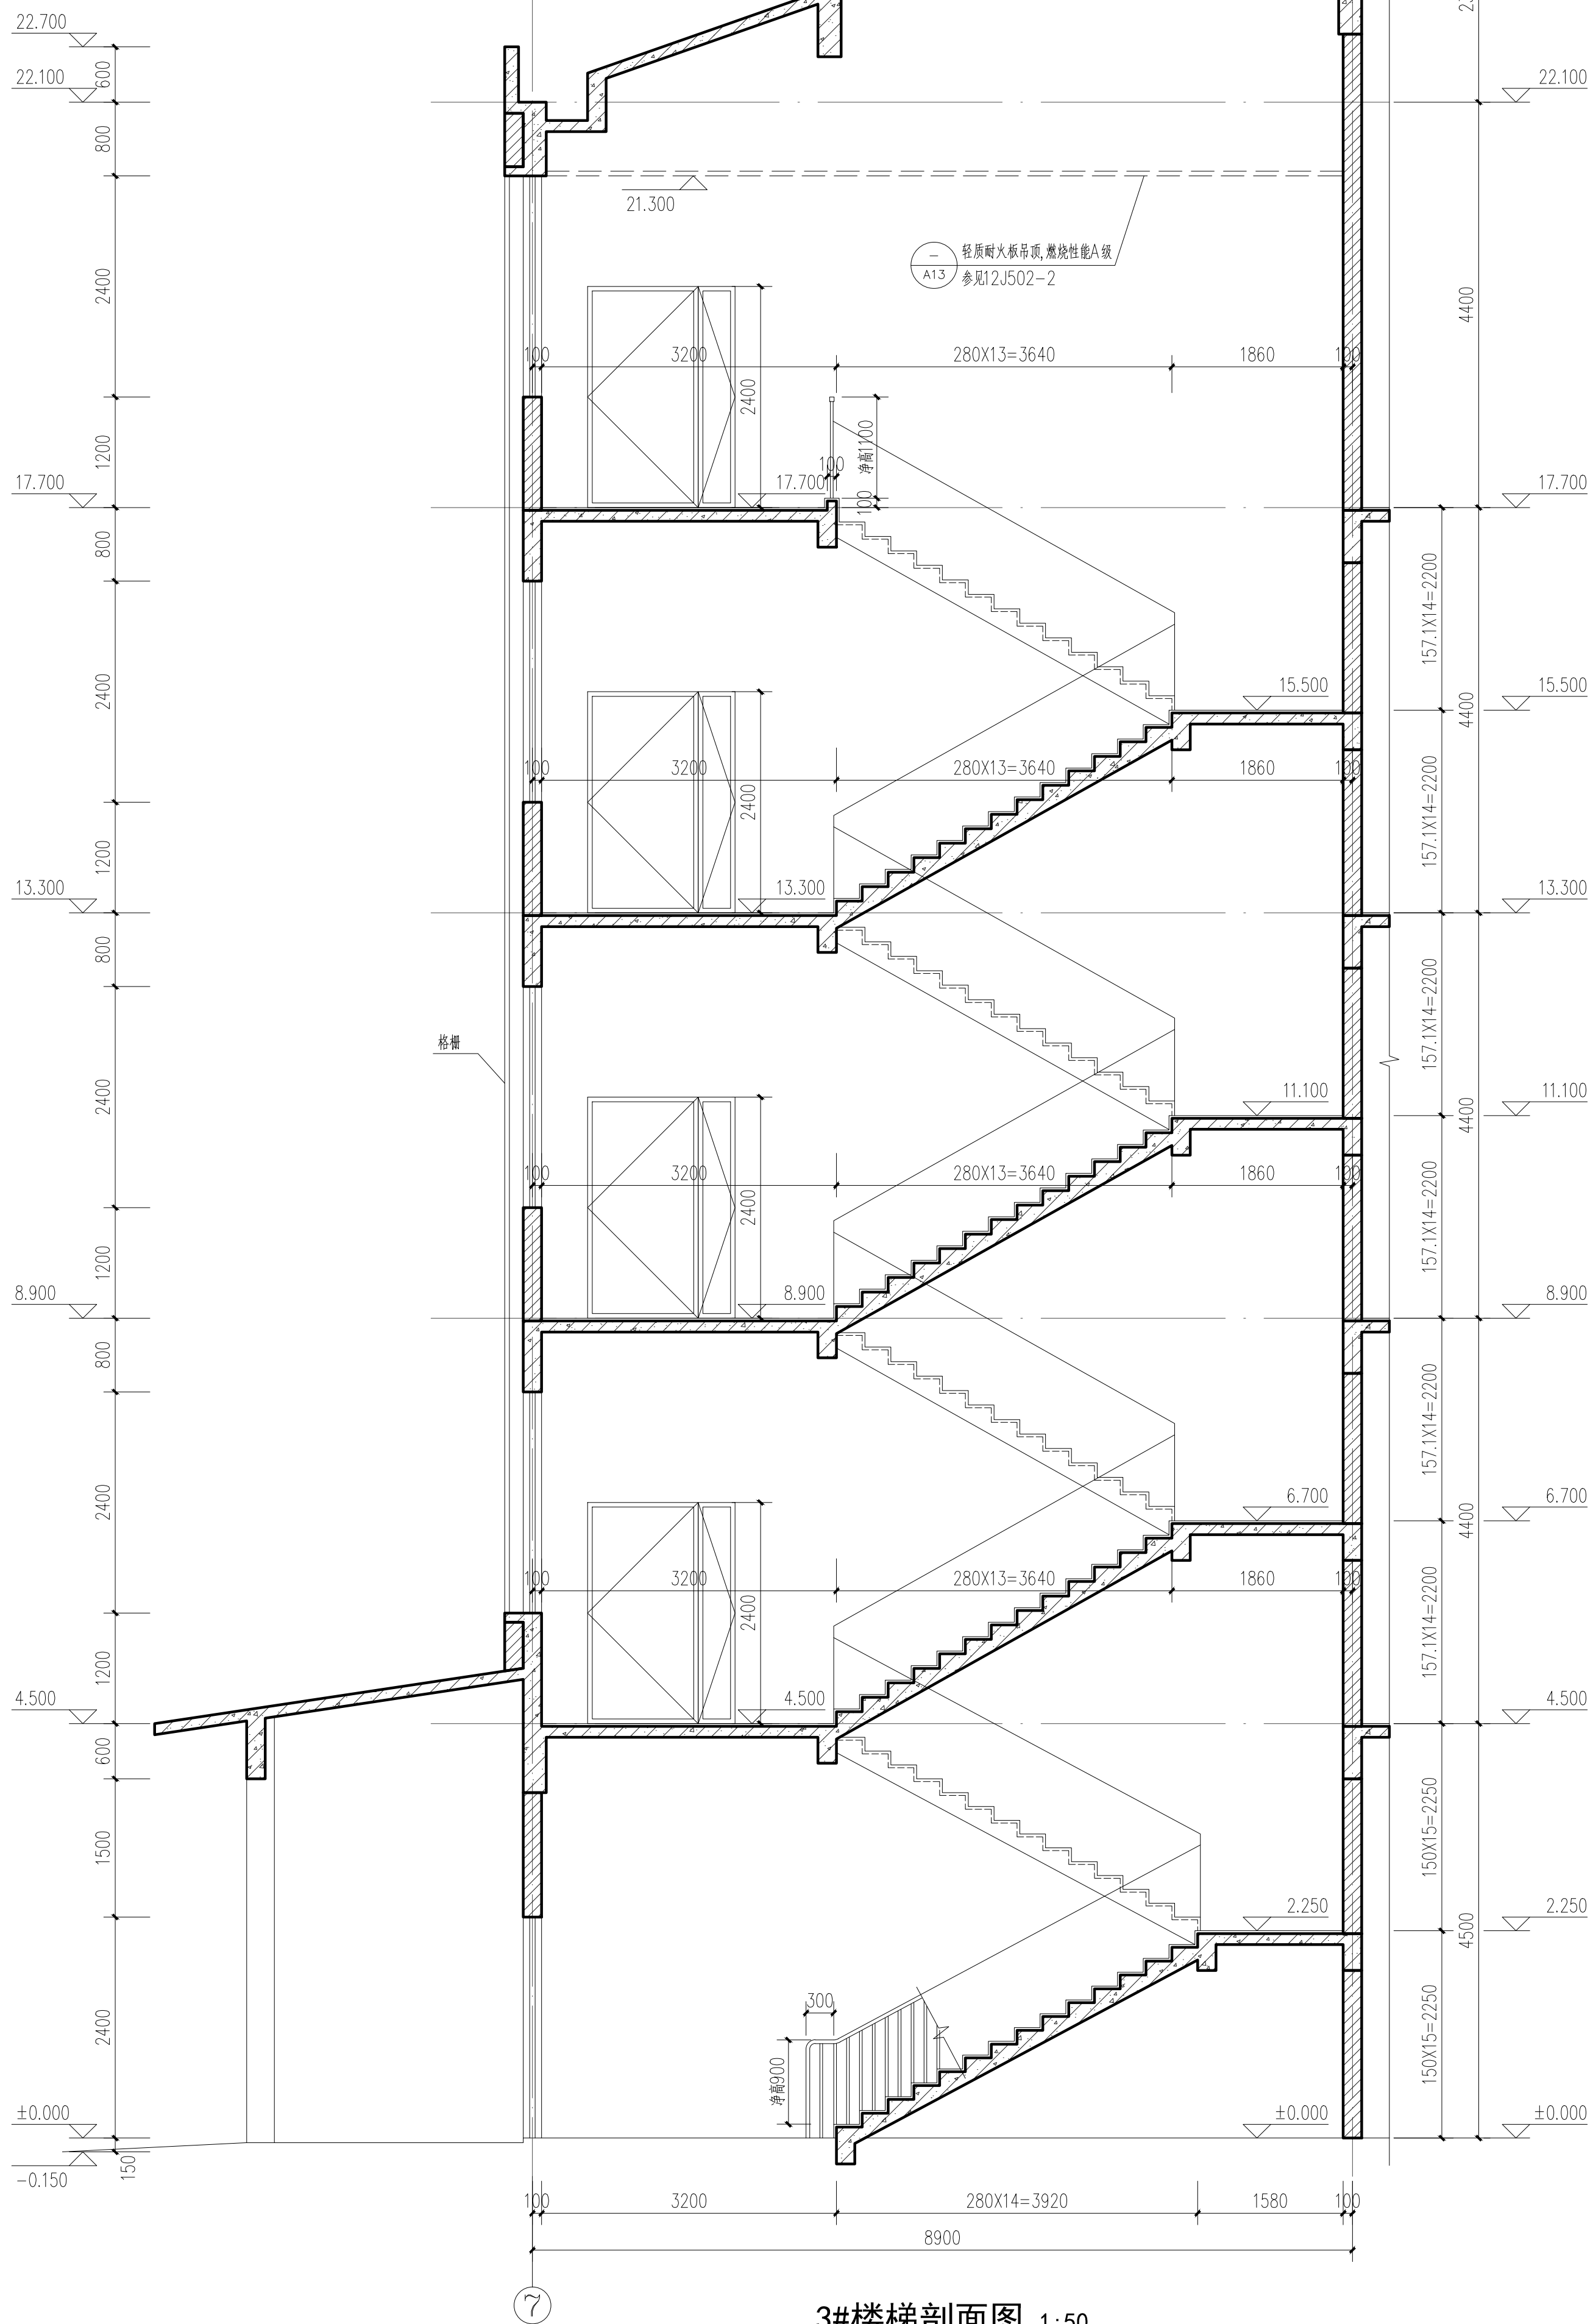

3#楼梯剖面图 1:50

WUHAN
DESIGN
WHAMPOA

广州黄埔建筑设计院有限公司
GUANGZHOU HUANGPU ARCHITECTURAL DESIGN INSTITUTE CO., LTD.

□

建筑工程专业甲级证书号： A144056669

□

城乡规划编制甲级证书号： 自资规甲字23440728

□

工程勘察专业乙级证书号： B244056666

□

市政行业设计乙级证书号： A244018920

□

风景园林设计乙级证书号： A244018920

合作单位：

图纸用途：

所有图纸均为本公司版权所有，未经许可不得复制或施工。如发生侵权或违规行为将追究法律责任并保留诉讼权利及追责权。
此图只供内部使用禁止外传和修改。

平面位置示意图 Key Plan

附注：

中华人民共和国一级注册建筑师

姓名：韦奔

注册号：4405666-010

有效期至：至2026年3月

广东省建设工程勘察设计出图专用章

单位名称：广州黄埔建筑设计院有限公司

业务范围：建筑行业(建筑工程)甲级

资质证书编号：A144056669

有效期限：自2023年11月23日至2028年11月23日

建设单位 Client
江門市鎮土鎮人民政府

工程名称 Proj. Name
鎮土鎮安息堂建設項目

子項名稱 Sub-Proj. Name
1#、2#、3#樓、地下室

审定 Approved
审核 Checked
项目负责 Proj. Architect
专业负责 Special Field in Charge
校核 Design Checked
设计 Design
制图 Drafting
描图 Plotting

王军
韦奔
韦奔
韦奔
汤新昆
戴琦
戴琦

汤新昆
戴琦
戴琦


底稿名称 Drawing title
3#楼梯详图

图例 Dwg. STYLE
设计编号 Design NO.
图号 Dwg. NO.


施工图 WKT24-016
建造 21
日期 Date

专业 Discipline
比例 Scale
日期 Date


建筑 1:50
2024.10

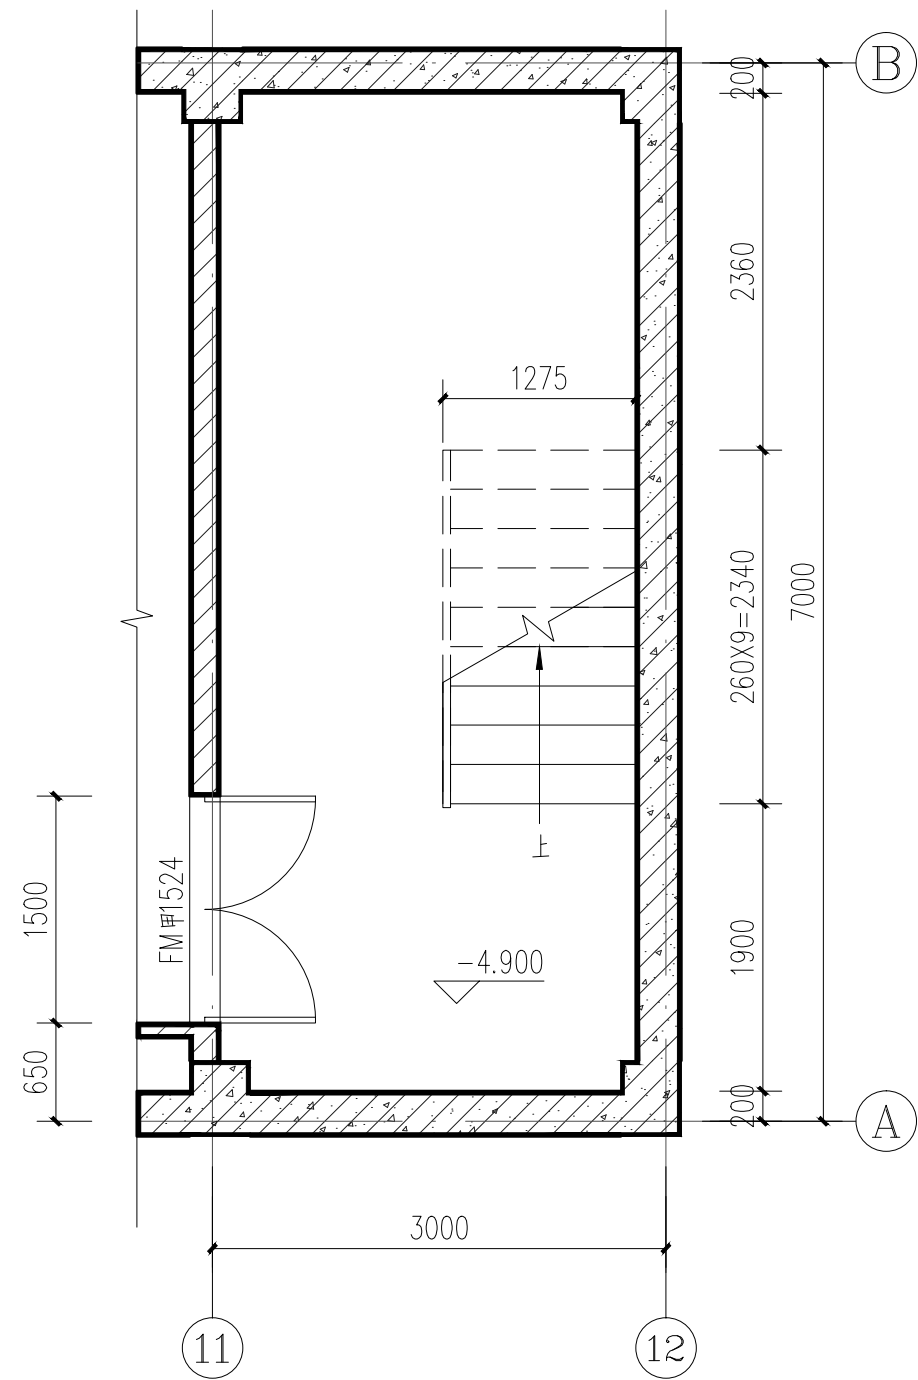


4#楼梯地下一层平面图 1:50

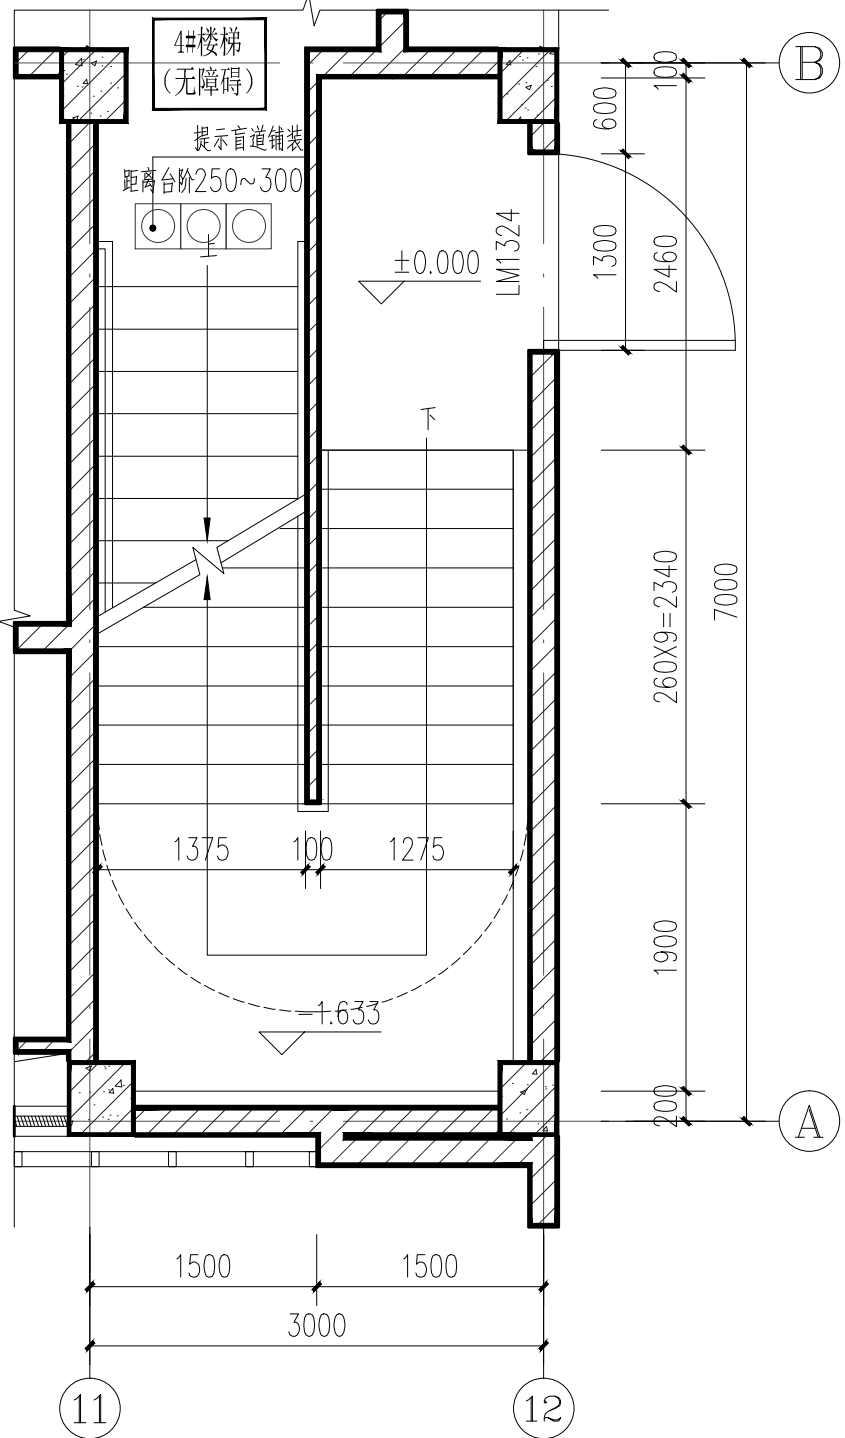


4#楼梯一层平面图 1:50

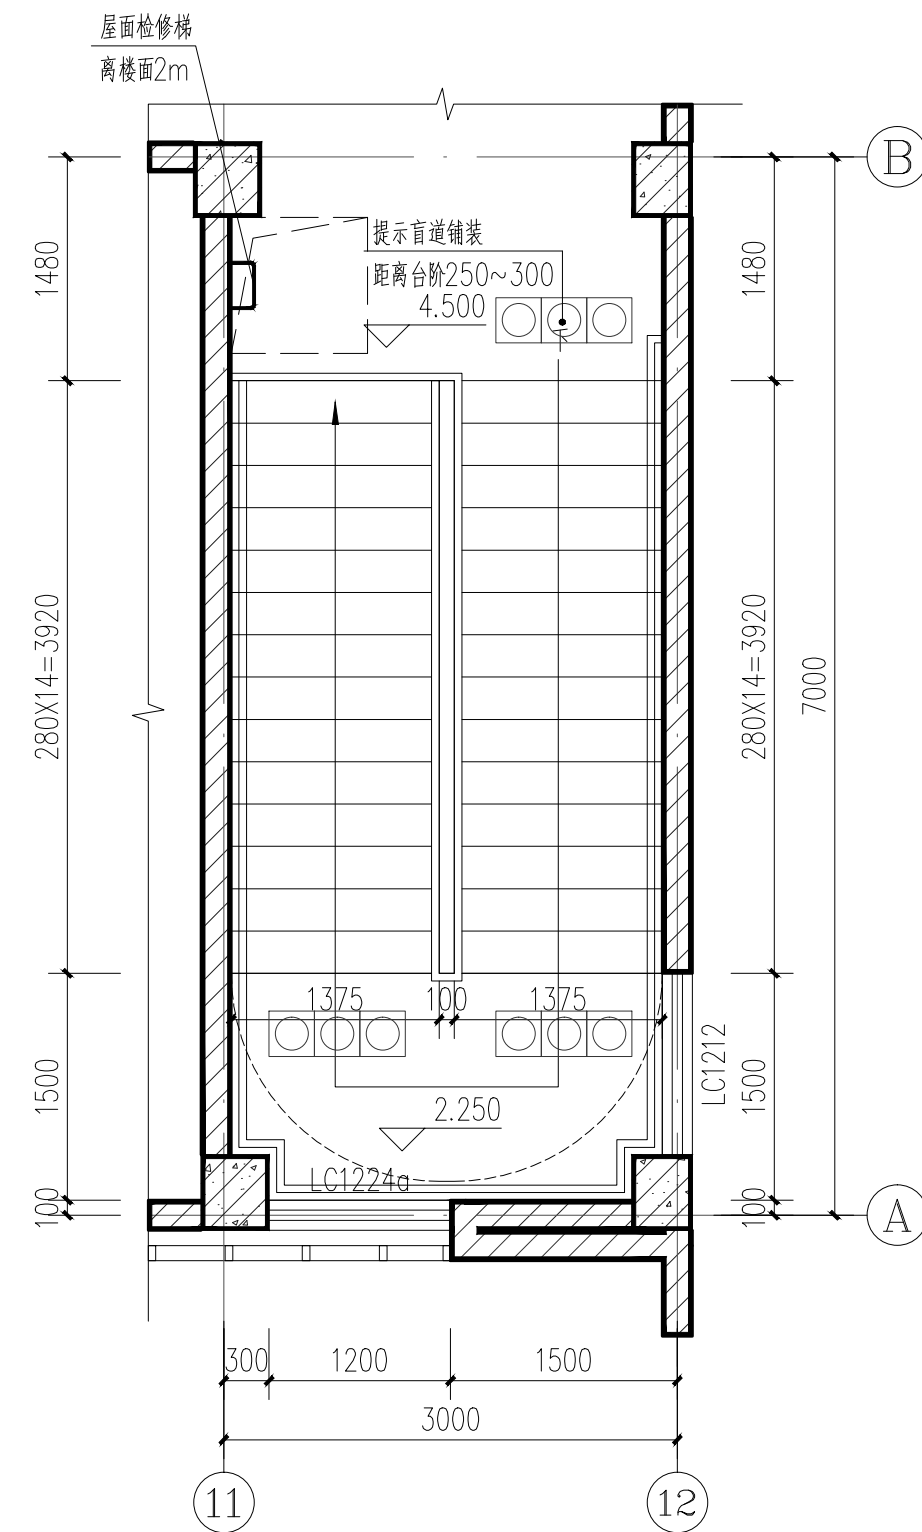


4#楼梯二层平面图 1:50

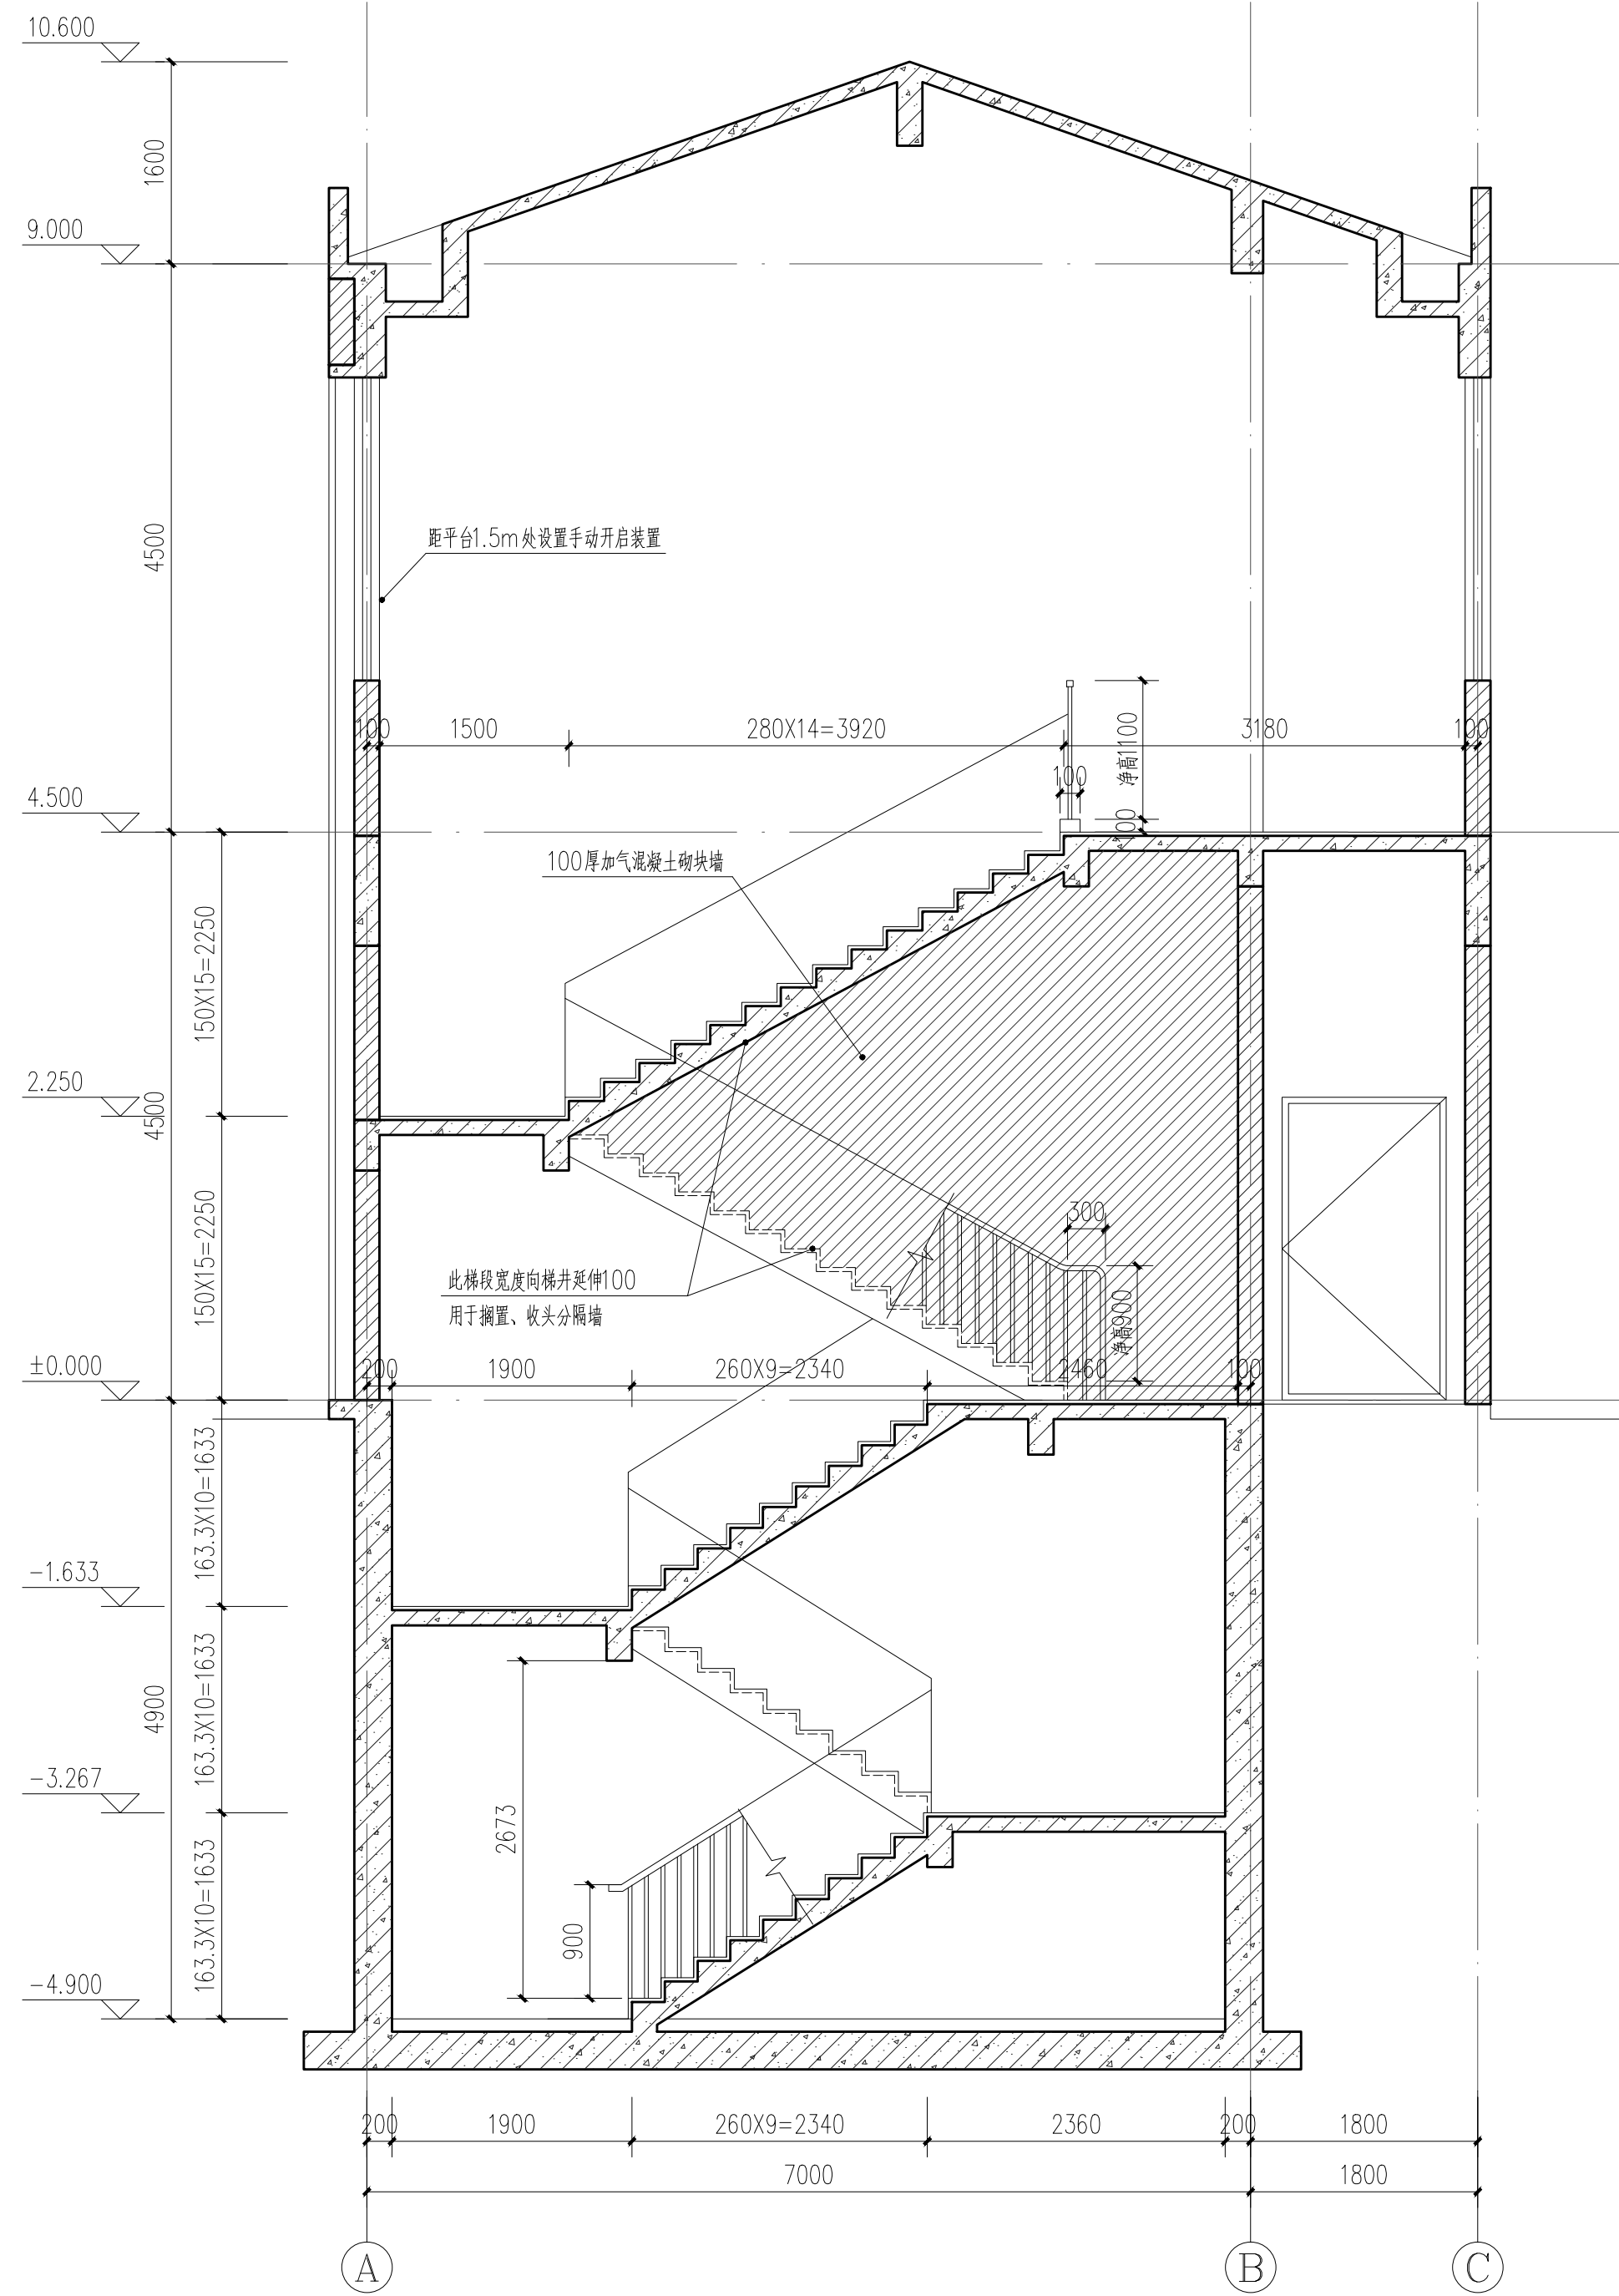


4#楼梯剖面图 1:50

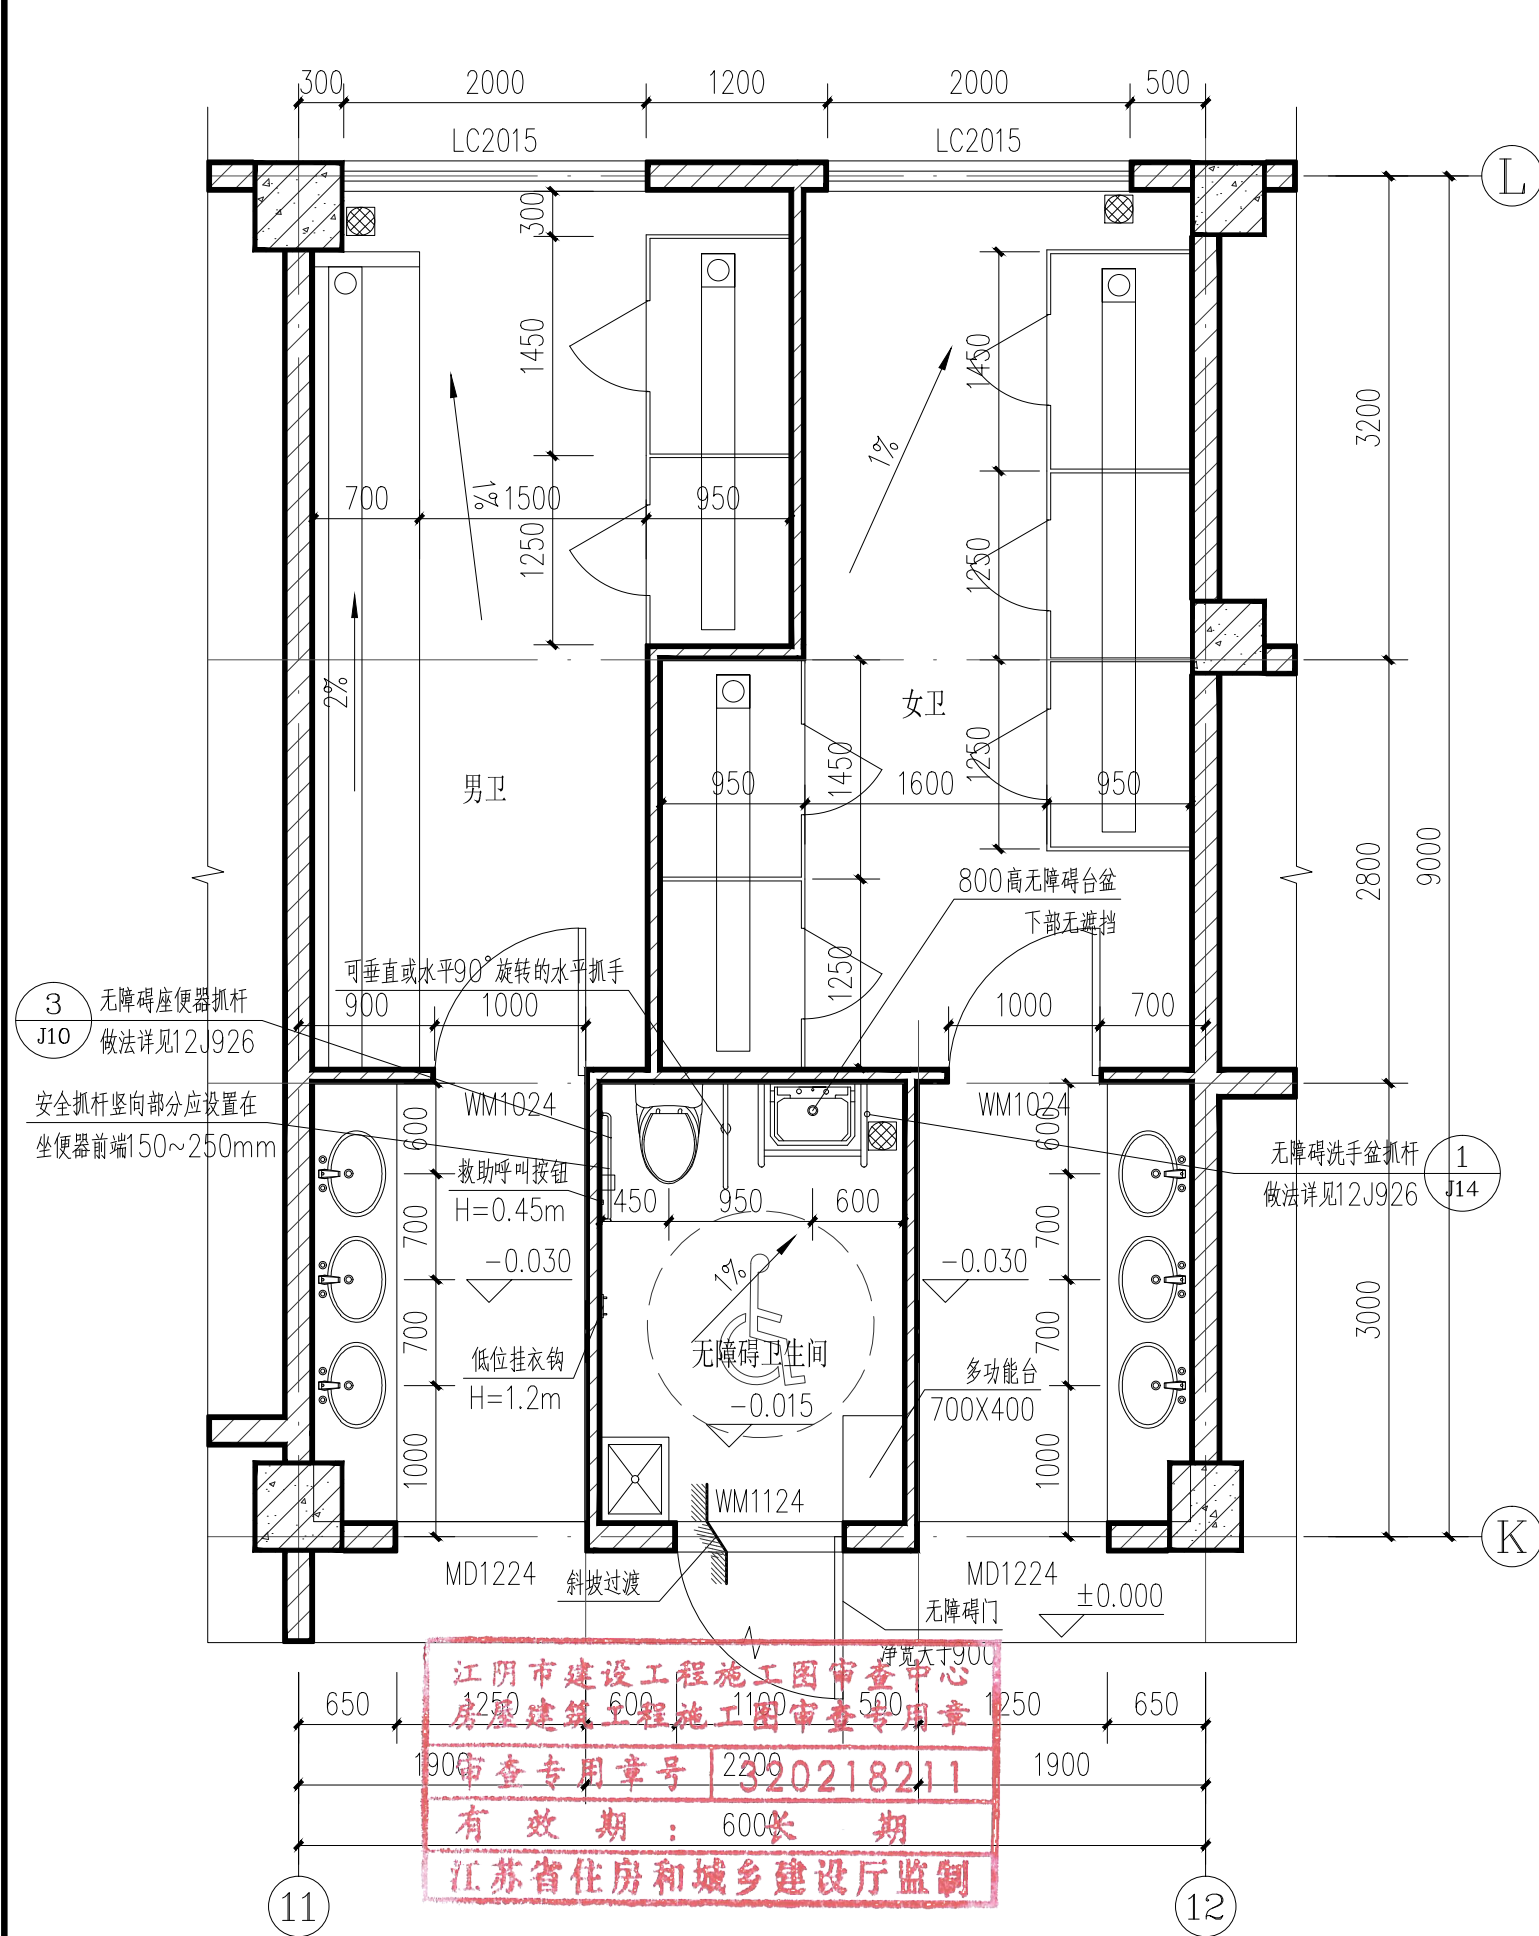


1#楼卫生间一层平面图 1:50

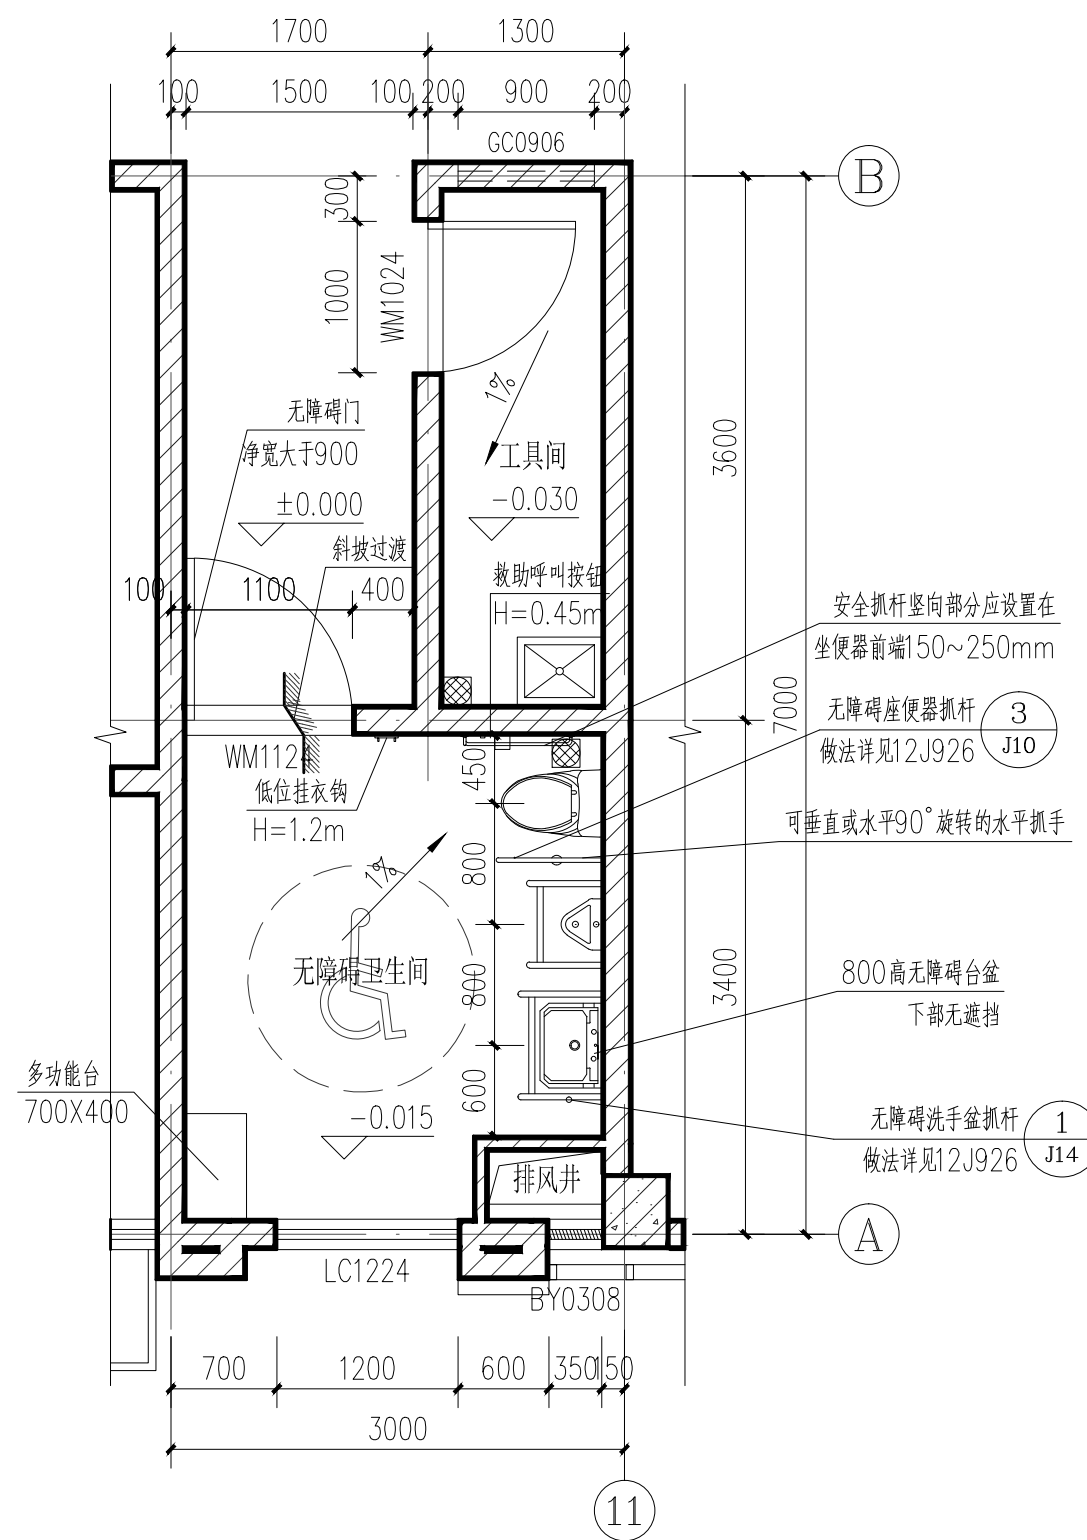

3#楼卫生间一层平面图 1:50

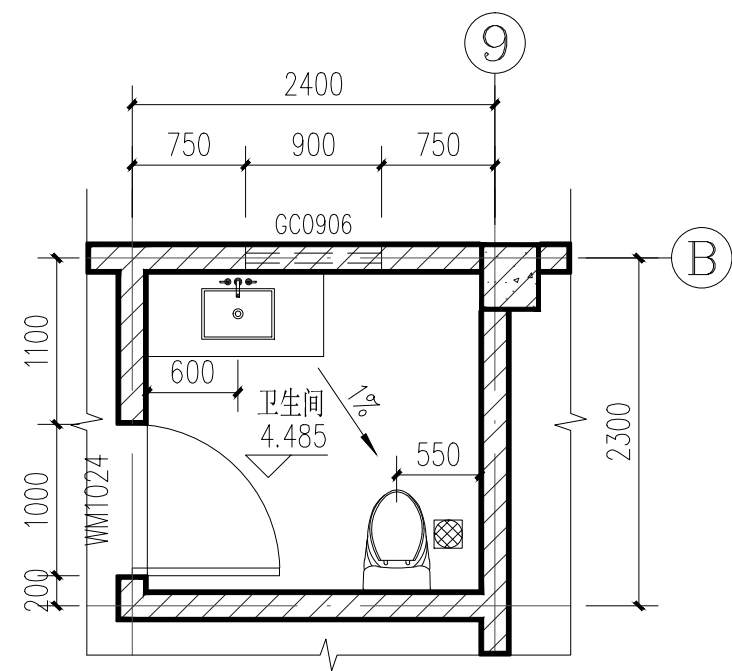

办公室卫生间二层平面图 1:50

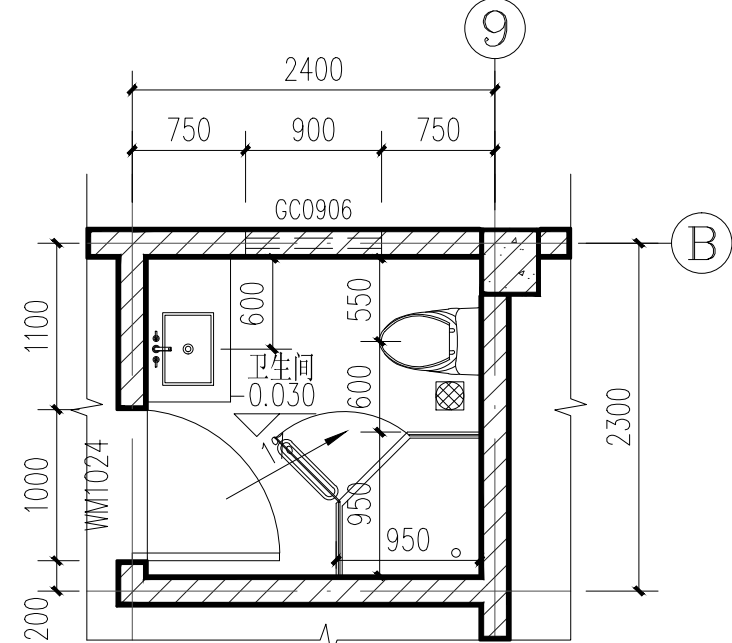

值班室卫生间一层平面图 1:50

卫生间一般说明:

- 蹲便器详见图集16J914-1/XT18/4, 厕位蹲位距后墙300。
- 大便槽详见图集15ZJ512-14。
- 洗手盆详见图集16J914-1/XT12。
- 小便槽详见图集16J914-1/XT16。
- 地漏详见图集16J914-1/XT26/3。
- 成品浴池详见图集16J914-1/XT24/4。
- 厕位隔断详见图集16J914-1/XT9, 厕位高度1.8米。
- 无障碍卫生间详见图集详图2J926-J8。
- 无障碍小便器详见图集详图2J926/J12/1。
- 无障碍卫生间门要求有0.35米的护门板, 应采用门外可紧急开启的推锁。
- 卫生间台盆墙面配置镜子, 详内装图。
- 卫生间地面1%坡向地漏。
- 所有卫生间门距地2400, 并以斜面过渡。
- 所有卫生间外窗距室内楼面1.8米以下部分贴磨砂膜。
- 其它表达不详处参见图集16J914-1/XT。

楼梯一般说明:

- 楼梯栏杆、扶手详图集22J403-1 (B1/2-7) 楼梯平台处护栏栏杆做法详图集22J403-1 (HC7/4-24)
- 栏杆垂直件间距≤110; 栏杆最薄弱处承受的最小水平推力应不小于1.5KN/m, 栏杆水平承载力必须试验合格后才能投入使用。
- 楼梯栏杆的高度自踏步前缘线起计算, 扶手距完成面净高900, 室内楼梯在顶层楼梯栏杆水平段处增设0.1m高翻边。
- 梯井大于200做防攀爬及坠落措施。
- 外露铁件均防锈漆打底, 面刷黑色调和漆两度。
- 扶手末端连接详图集22J403-1 (7/5-11) 踏步防滑做法详图集22J403-1 (10/5-7)
- 索哈做法详图集22J403-1 (1/5-10)
- 楼梯为无障碍楼梯时, 楼梯扶手四周转动保持近旁, 靠墙扶手内侧距离墙面完成面>40, 踏步起点和终点处水平延伸不小于300mm。
- 靠墙扶手详国标图集12J926 (P2) 盲道做法详国标图集12J926 (4/B3)
- 图纸已标注栏杆部分按图中注明尺寸为准。
- 无障碍楼梯上行和下行第一阶踏步的颜色与平台应有明显区别。

合作单位:

图纸用途:

所有图纸均为本公司设计, 未经许可不得复制或用于其他项目, 违者必究。

平面位置示意 Key Plan

附注:

建设单位: Client

江阴市璜土镇人民政府

工程名称: Proj. Name

璜土镇安息堂建设项目

子项名称: Sub-Project Name

1#、2#、3#楼、地下室

图纸名称: Drawing Title



4#楼梯详图


卫生间详图

				门窗表				
				类型	设计编号	洞口尺寸(mm)	数量	备注
电	气	电	图	防火门	FM甲1124	1100X2400	3	木质甲级防火门，距地面200
					FM甲1524	1500X2400	2	木质甲级防火门，距地面200
					FM甲1624	1600X2400	17	木质甲级防火门
					FM乙1022	1000X2200	12	木质乙级防火门，距地面200
					FM乙1124	1100X2400	9	木质乙级防火门
					FM乙1624	1600X2400	6	木质乙级防火门
					FM乙1624a	1600X2400	9	木质乙级防火门
					FM丙1124	1100X2400	1	钢质丙级防火门，距地面200
建	构	造	窗	WM1024	1000X2400	5	卫生间木门	
				WM1124	1100X2400	2	无静音卫生间木门	
				M1124	1100X2400	6	成品木门	
				M1624	1600X2400	4	成品木门	
				LM1124	1100X2400	1	隔热金属多腔密封管框玻璃门（6中透光Low-E+12氩气+6透明）	
				LM1324	1300X2400	2	隔热金属多腔密封管框玻璃门（6中透光Low-E+12氩气+6透明）	
				LM1524	1500X2400	1	隔热金属多腔密封管框玻璃门（6中透光Low-E+12氩气+6透明）	
				LM1624	1600X2400	4	隔热金属多腔密封管框玻璃门（6中透光Low-E+12氩气+6透明）	
				LM2036	2000X3600	1	隔热金属多腔密封管框玻璃门（6中透光Low-E+12氩气+6透明）	
				LM3236	3200X3600	1	隔热金属多腔密封管框玻璃门（6中透光Low-E+12氩气+6透明）	
				GC0806	800X600	1	隔热金属多腔密封管框玻璃门上悬窗（6中透光Low-E+12氩气+6透明）	
				GC0906	900X600	3	隔热金属多腔密封管框玻璃门上悬窗（6中透光Low-E+12氩气+6透明）	
				LC1024	1000X2400	1	隔热金属多腔密封管框玻璃平开窗（6中透光Low-E+12氩气+6透明）	
				LC1212	1200X1200	1	隔热金属多腔密封管框玻璃平开窗（6中透光Low-E+12氩气+6透明）	
				LC1224	1200X2400	8	隔热金属多腔密封管框玻璃平开窗（6中透光Low-E+12氩气+6透明）	
				LC1224a	1200X2400	3	隔热金属多腔密封管框玻璃平开窗（6中透光Low-E+12氩气+6透明）	
				LC1415	1400X1500	1	隔热金属多腔密封管框玻璃斜开窗（6中透光Low-E+12氩气+6透明）	
				LC1424	1400X2400	17	隔热金属多腔密封管框玻璃平开窗（6中透光Low-E+12氩气+6透明）	
				LC1624	1600X2400	63	隔热金属多腔密封管框玻璃平开窗（6中透光Low-E+12氩气+6透明）	
				LC1624a	1600X2400	8	隔热金属多腔密封管框玻璃固定窗（6中透光Low-E+12氩气+6透明）	
				LC2015	2000X1500	3	隔热金属多腔密封管框玻璃平开窗（6中透光Low-E+12氩气+6透明）	
				LC2024	2000X2400	91	隔热金属多腔密封管框玻璃平开窗（6中透光Low-E+12氩气+6透明）	
				LC2024a	2000X2400	5	隔热金属多腔密封管框玻璃平开窗（6中透光Low-E+12氩气+6透明）	
				LC2024b	2000X2400	8	隔热金属多腔密封管框玻璃平开窗（6中透光Low-E+12氩气+6透明）	
LC2024c	2000X2400	2	隔热金属多腔密封管框玻璃平开窗（6中透光Low-E+12氩气+6透明）					
LC3424	3400X2400	4	隔热金属多腔密封管框玻璃平开窗（6中透光Low-E+12氩气+6透明）					
LC6824	6760X2400	4	隔热金属多腔密封管框玻璃平开窗（6中透光Low-E+12氩气+6透明）					

说明:

- 1、各种型号门窗的数量应与实际工程现场核列，门窗在定货和加工前必须列于留洞口实际尺寸进行复核无误后方可按本表定货及施工，误差允许范围应较实际尺寸为大。本图所注留洞口尺寸，门窗制作时均按扣去部分装饰厚度，所采用门窗型材规格由厂家计算确定并保证铝合金型材壁厚 $\geq 2.0\text{mm}$ ，厂家负责提供安装详图，并配套提供五金配件，预埋件位置视产品而定，但每边至少为 2cm 。门框、推拉窗的扇应有防止从室外侧拆卸的装置。推拉窗开向外时，应设置防止扇向室外脱落的装置。门窗型材选型参考：推拉窗：80系列；平开窗、悬窗：55系列；平开门：105系列。
- 2、门窗立樘：如采用木门单向开启时樘与开启方向墙面平，其余开启方式的水门窗、塑料门窗、铝合金门窗的樘一律专门注明时，均表示为单樘面立。
- 3、门窗分格详图立面示意图，门窗开启线表示方法：实线表示外开，虚线表示内开，实线加虚线表示双向开，箭头表示推拉门、窗。门窗框面的截面尺寸及细部结构本着不改变立面外观形式为原则由厂商经计算确定，经设计认可后方可实施。
- 4、门窗在定货和加工前需对留洞口实际尺寸及门窗樘数进行现场复核，用材由生产厂家根据设计规定的的气密性、水密性等级和抗风压性能通过计算确定，经测试符合规范标准值并现场量级尺寸无误后方可施工，须严格遵守《建筑玻璃应用技术规程》（JGJ113—2015）。本工程建筑外窗抗风压性能为6级，气密性能为6级，水密性能为3级。
- 5、火灾救援门留洞口尺寸应不小于 $1\text{m}\times 1\text{m}$ ，下距室内地面不大于 1.2m ，玻璃应易于破碎，并应设置可在室外易于识别的明显标志。
- 6、防火门须由专业厂家负责，防火门窗技术标准详见12J609。防火疏散门和防火墙上设的防火门应在门的疏散方向安装单闭锁门，并应经防火门安装单位插销插以锁闭，常开防火门的要求：常开一侧设火灾探测器报警后，防火门应自动关闭；双扇防火门按顺序关闭防火门关闭信号应送到消防控制室。
- 7、本工程凡外立窗高度低于 900mm 以及飘窗台面均应安装防护栏杆，其有效防护高度不应低于 900mm 。
- 8、上悬窗的可开启角度 $\geq 70^\circ$ ，处于高处的上悬窗和平开窗，距地 1.5m 设置手动开启装置。
- 9、外玻璃门窗玻璃：6厚安全玻璃（用于单片玻璃面积 $\leq 3\text{m}^2$ ）；8厚安全玻璃（用于单片玻璃 $3\text{m}^2 < \text{面积} \leq 6\text{m}^2$ ）；10厚安全玻璃（用于单片玻璃 $4\text{m}^2 < \text{面积} \leq 5\text{m}^2$ ）。落地玻璃门离地 1.0M 高处设置 150MM 高防撞警示标志。落地窗下的安全玻璃应有防撞测试报告。
- 10、配电间、机房、管沟有放出的外墙窗设不低于 0.8m 高的小块钢化玻璃，入口处设玻璃防护栏。
- 11、本工程所有卫生间的门下部均设设金属门槛，卫生间玻璃门下部设 0.8m 高的小块钢化玻璃或贴磨砂玻璃。
- 12、铝合金防护用门窗，均应采用压条固定，压条与窗框 $\geq 60^\circ$ ，压条应设防撬点，防撬点间距 $\leq 500\text{mm}$ （5点目）。
- 13、外部门窗框、玻璃等参数详见工程详图，外部门窗框玻璃采用钢化玻璃，落地窗玻璃采用钢化玻璃。本工程门窗为二次深化设计并选用满足规范要求的型材。
- 14、铝合金门窗参考图集12J603-1第4页。
- 15、铝合金平开窗，窗扇宽度大于 600mm 时厂家加设铰链以保证平开窗的安全稳固。

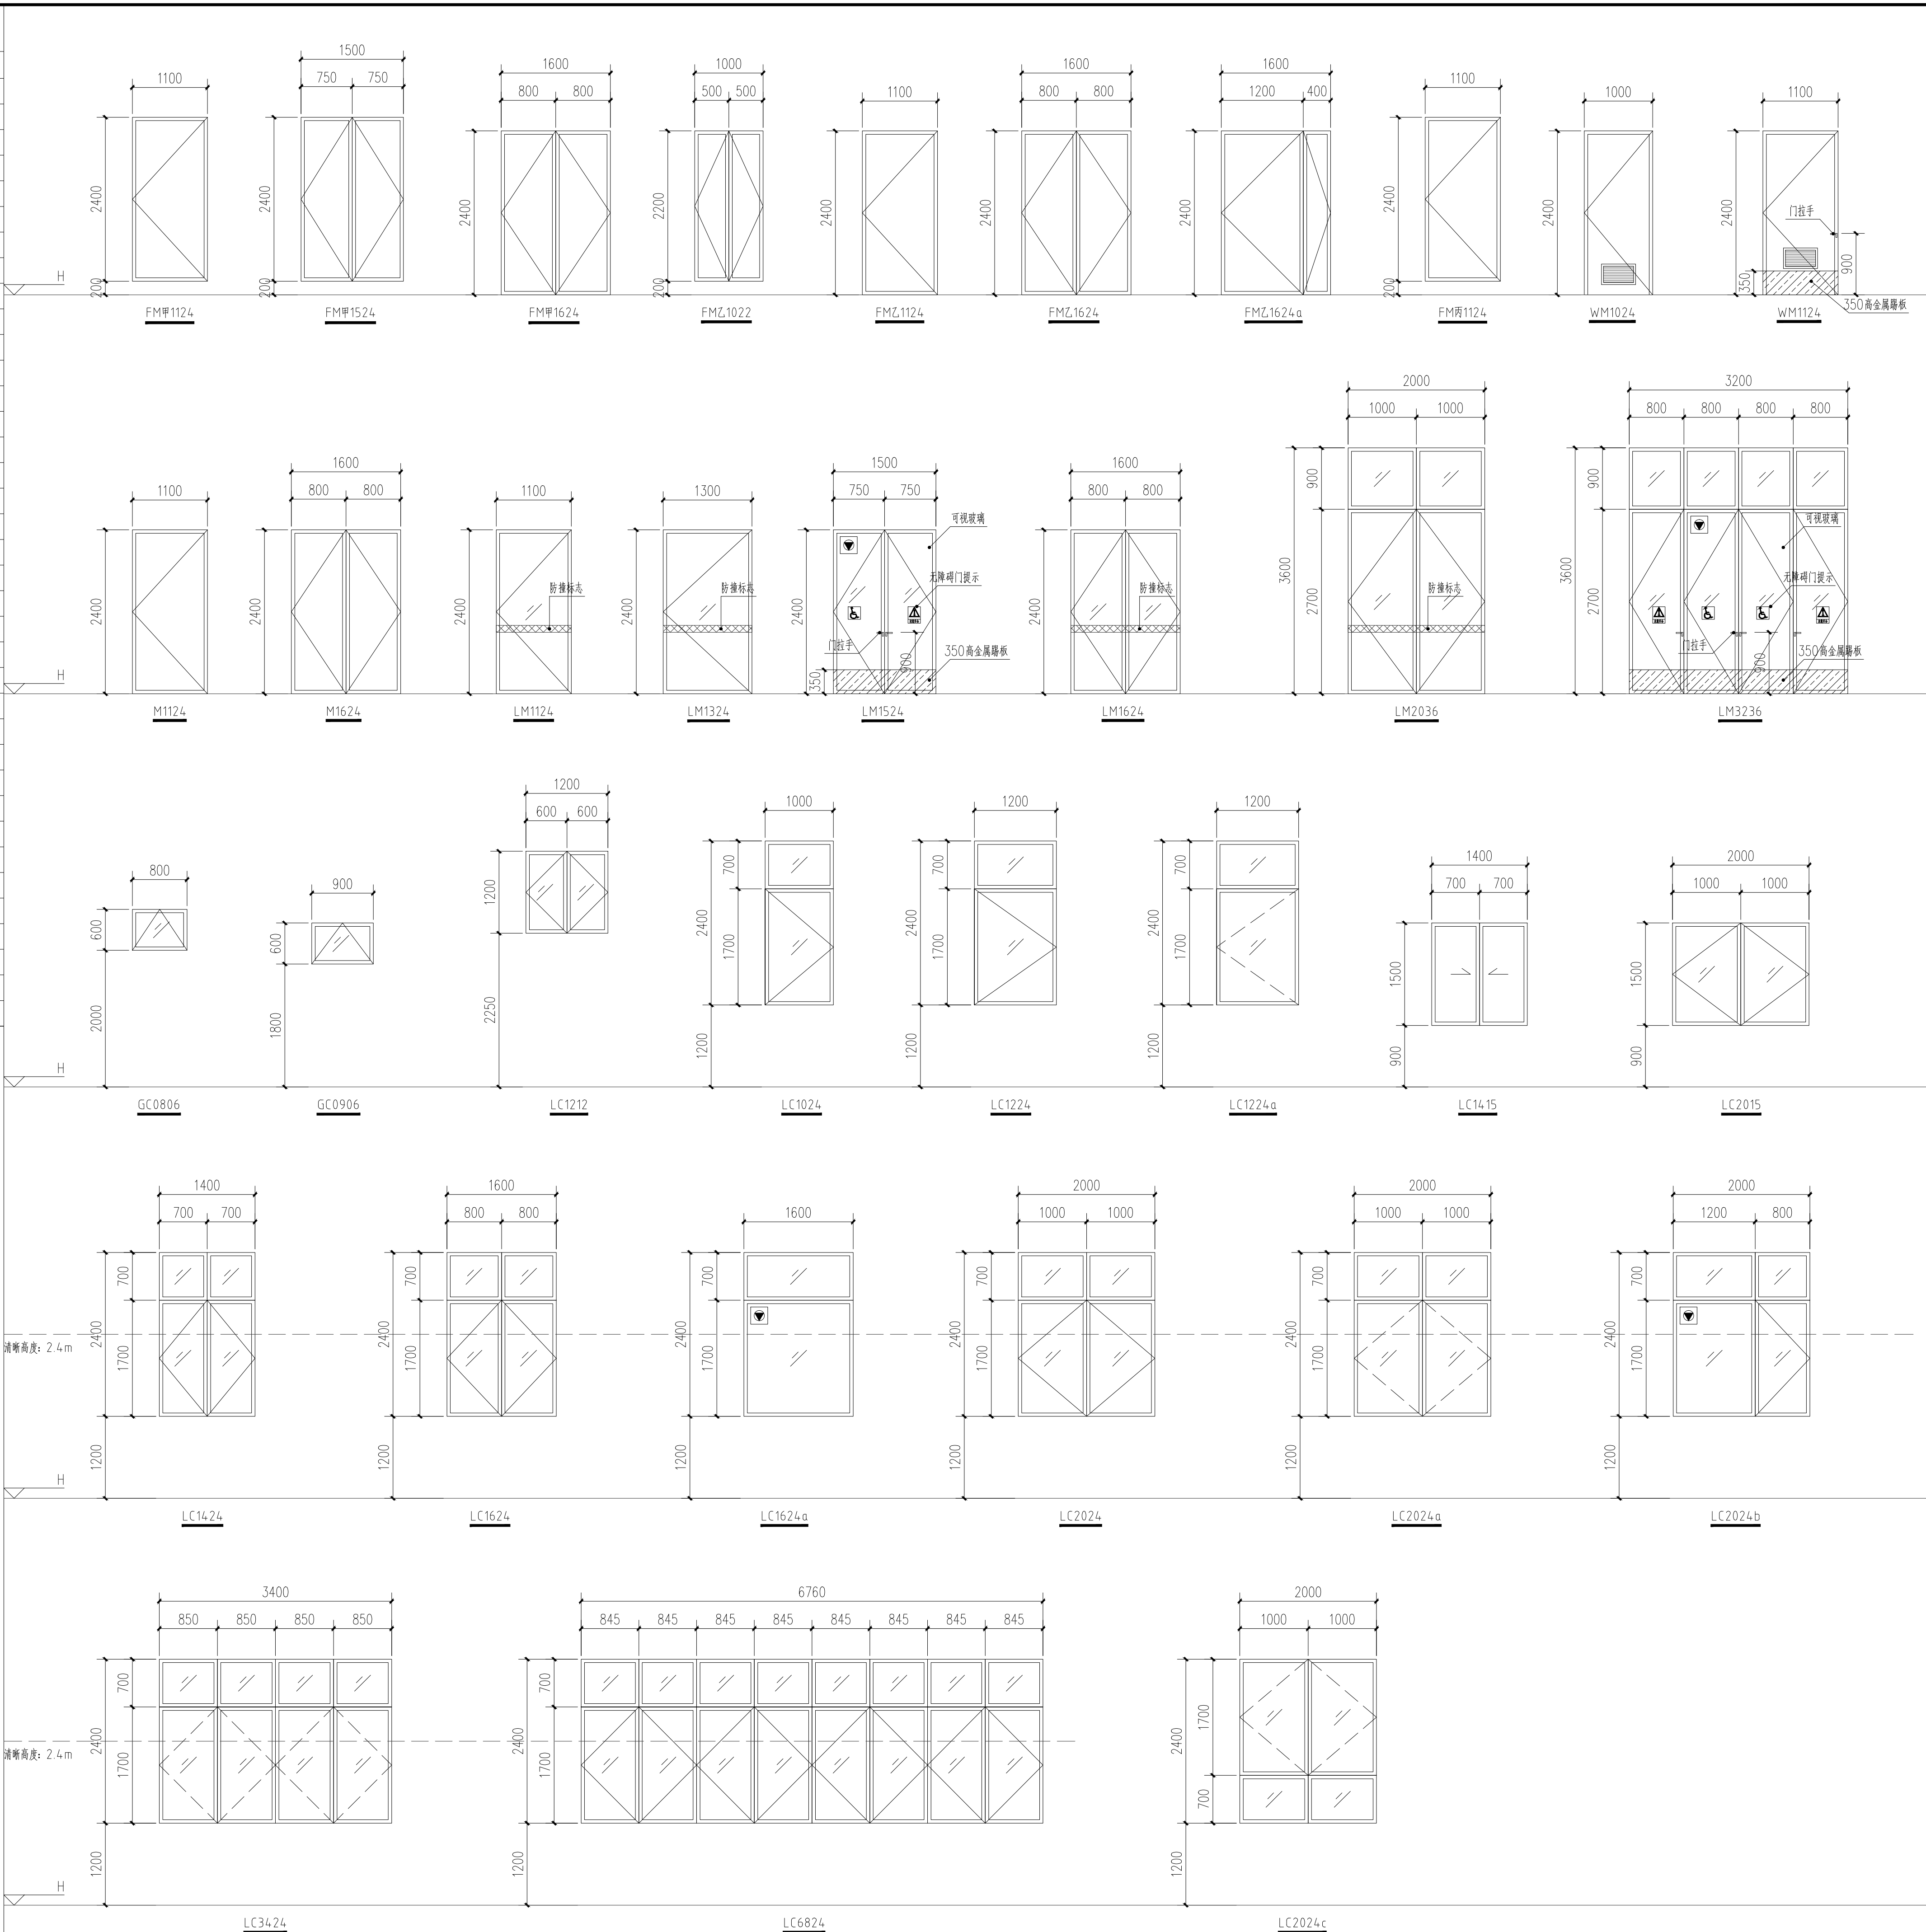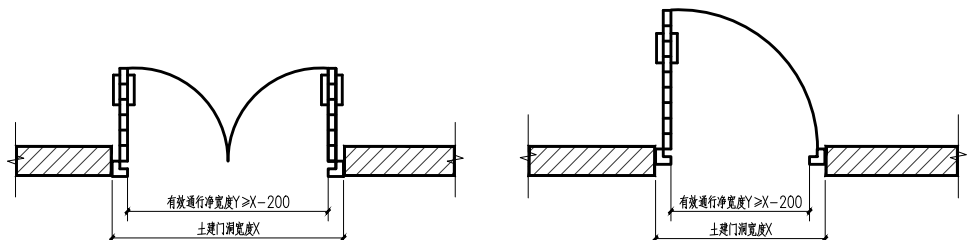

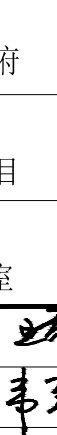 IIP DESIGN WHAMPOA 广州黄埔建筑设计院有限公司 GUANGZHOU HUANGPU ARCHITECTURAL DESIGN INSTITUTE CO., LTD. ☐ 建筑工程设计甲级证书号: A144056669 ☐ 城乡规划编制甲级证书号: 自资规甲字23440728 ☐ 工程勘察设计乙级证书号: B244056666 ☐ 市政行业设计乙级证书号: A244018920 ☐ 风景园林设计乙级证书号: A244018920 合作单位:	
图纸用途: 所有资质均为本公司提供, 未经公司许可不得复制、篡改或用于任何超出授权范围之项目, 否则将追究法律责任并保留追究权利。	
平面位置示意 Key Plan	
附注:	
中华人民共和国一级注册建筑师 姓名: 韦奔 注册号: 4405666-010 有效期至: 至2026年12月31日 Stamp for Certified 广东省建设工程勘察设计设计出图专用章 单位名称: 广州黄埔建筑设计院有限公司 业务范围: 建筑行业(建筑工程)甲级 资质证书编号: A144056669 有效期至: 2028年12月31日 Design	
建设单位 Client: 江門市瓊州鎮人民政府	
工程名称 Proj. Name 瓊州鎮安慈堂建设项目	
子项名称 Sub-Project Name 1#、2#、3#楼、地下室	
审定 Approved 审核 Checked 项目负责人 Design Architect 专业负责 Special Field in Charge 校对 Design 绘图 Draft 王军 韦奔 韦奔 韦奔 汤新基 戴琦 戴琦 	
图纸名称 Drawing title 门窗详图	
图 别 DWG. STYLE 设计编号 Design NO. 图 号 DWG. NO. 施工图 WX124-016 23a 专 业 Discipline 比 例 Scale 日 期 Date 建筑 1:50 2024.11	

建筑	电气				
结构	弱电				
给排水	总图				
	SITE PLAN				

