


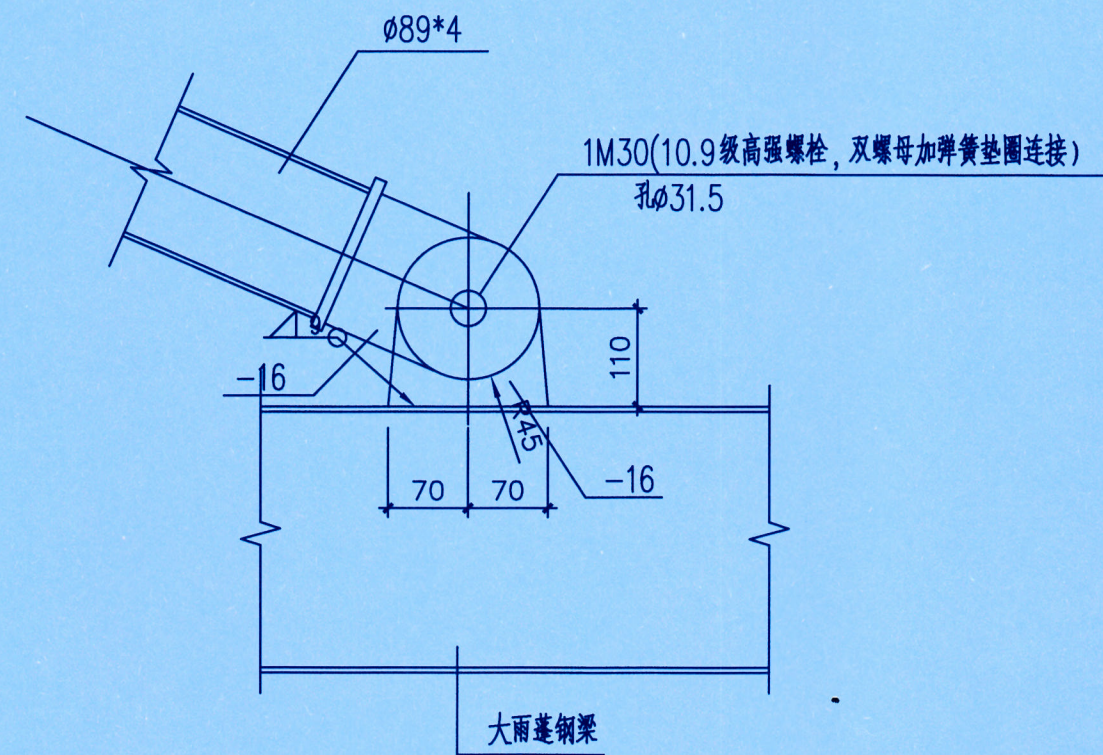
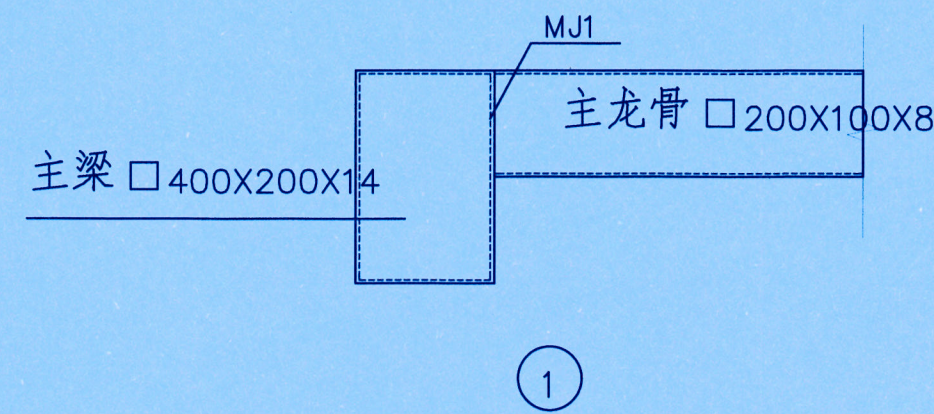
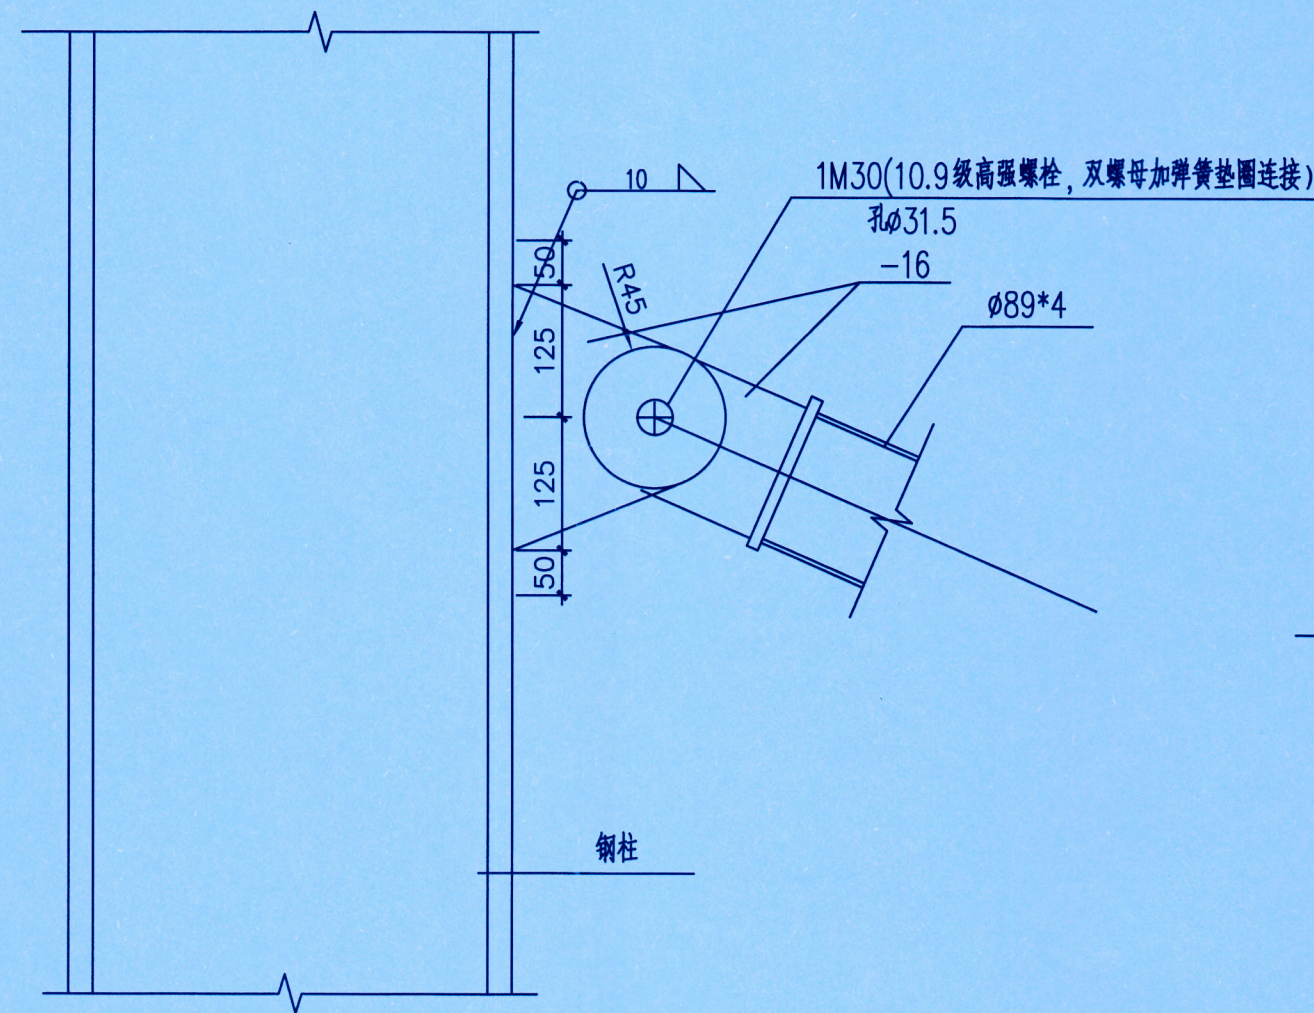


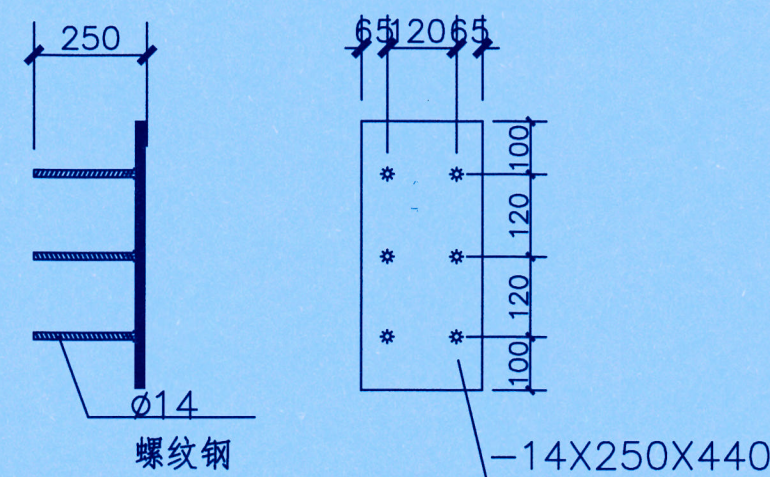


雨蓬斜拉杆下节点详图 1:10
节点转动部位遍刷黄油保护, 不得生锈

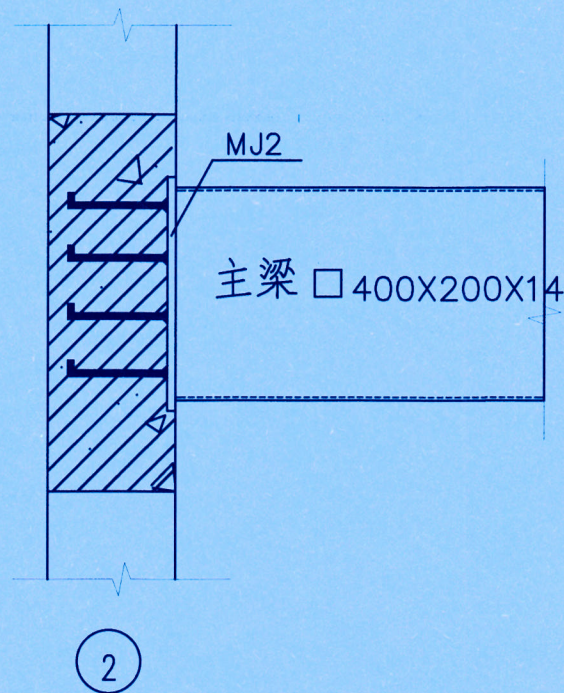


雨蓬斜拉杆上节点详图 1:10
节点转动部位遍刷黄油保护, 不得生锈

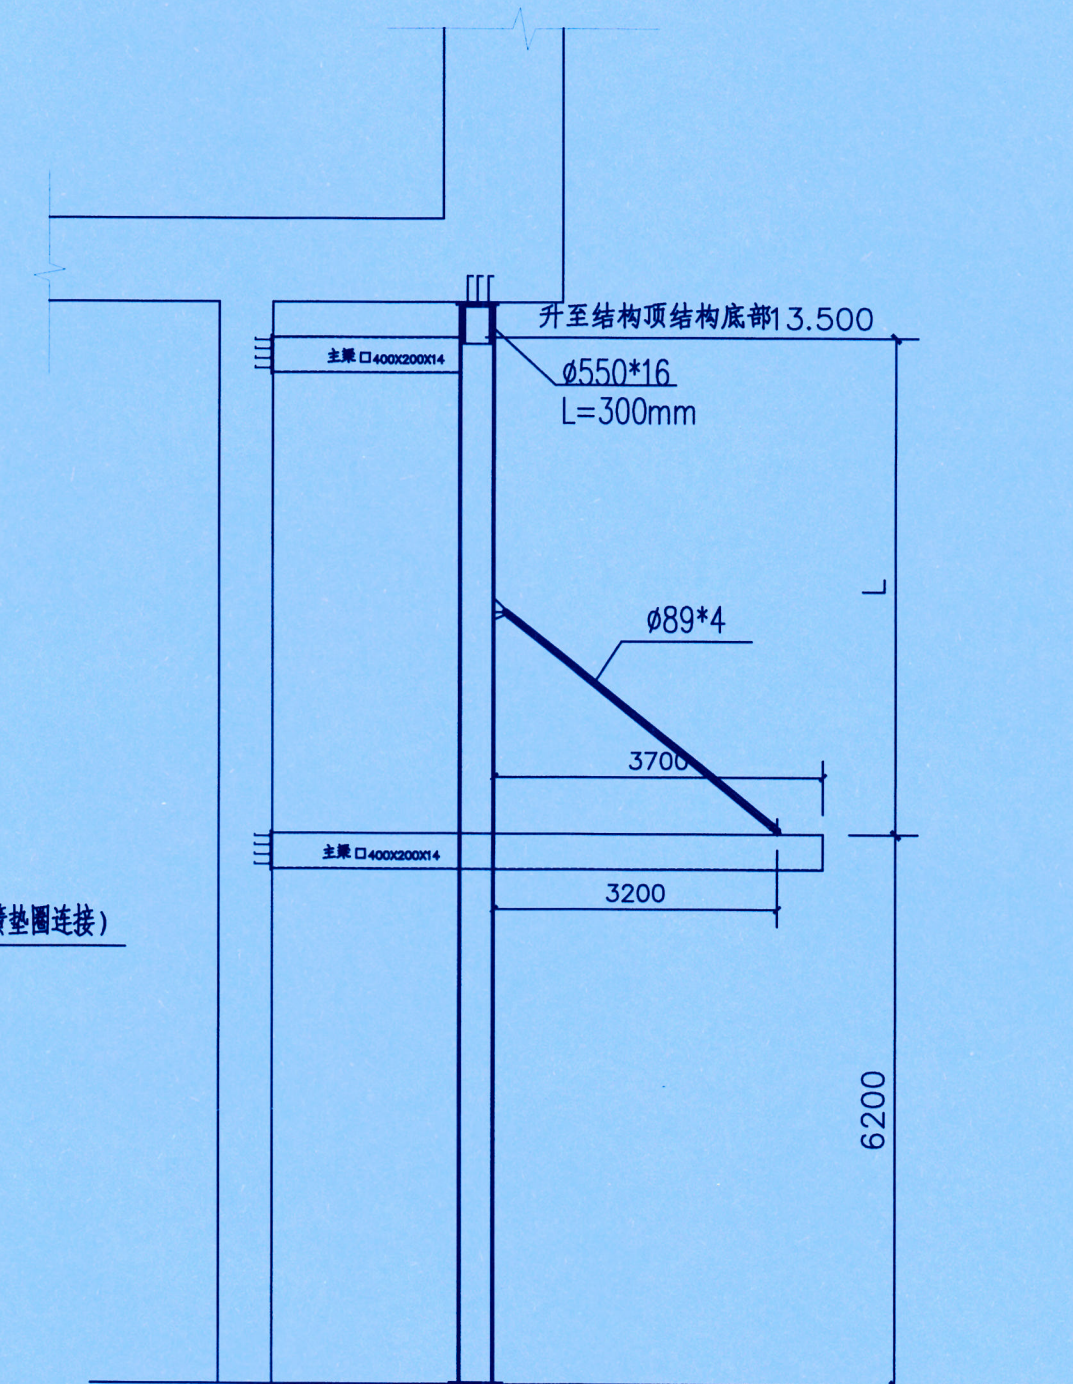

雨蓬立面打样图

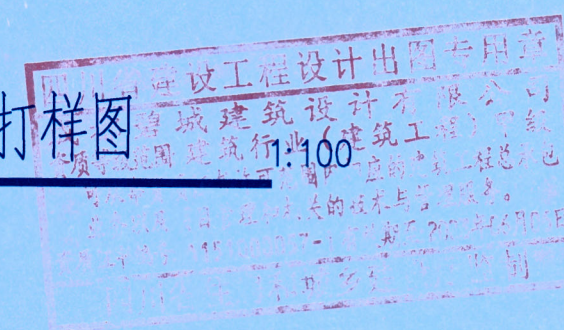


工程名称	医技住院综合楼	图纸	节点大样图	工程编号	SJ2021	阶段	施工图
项目名称	雨棚、中庭、汽车坡道深化图	名称		图号	07	日期	2021.09
						比例	





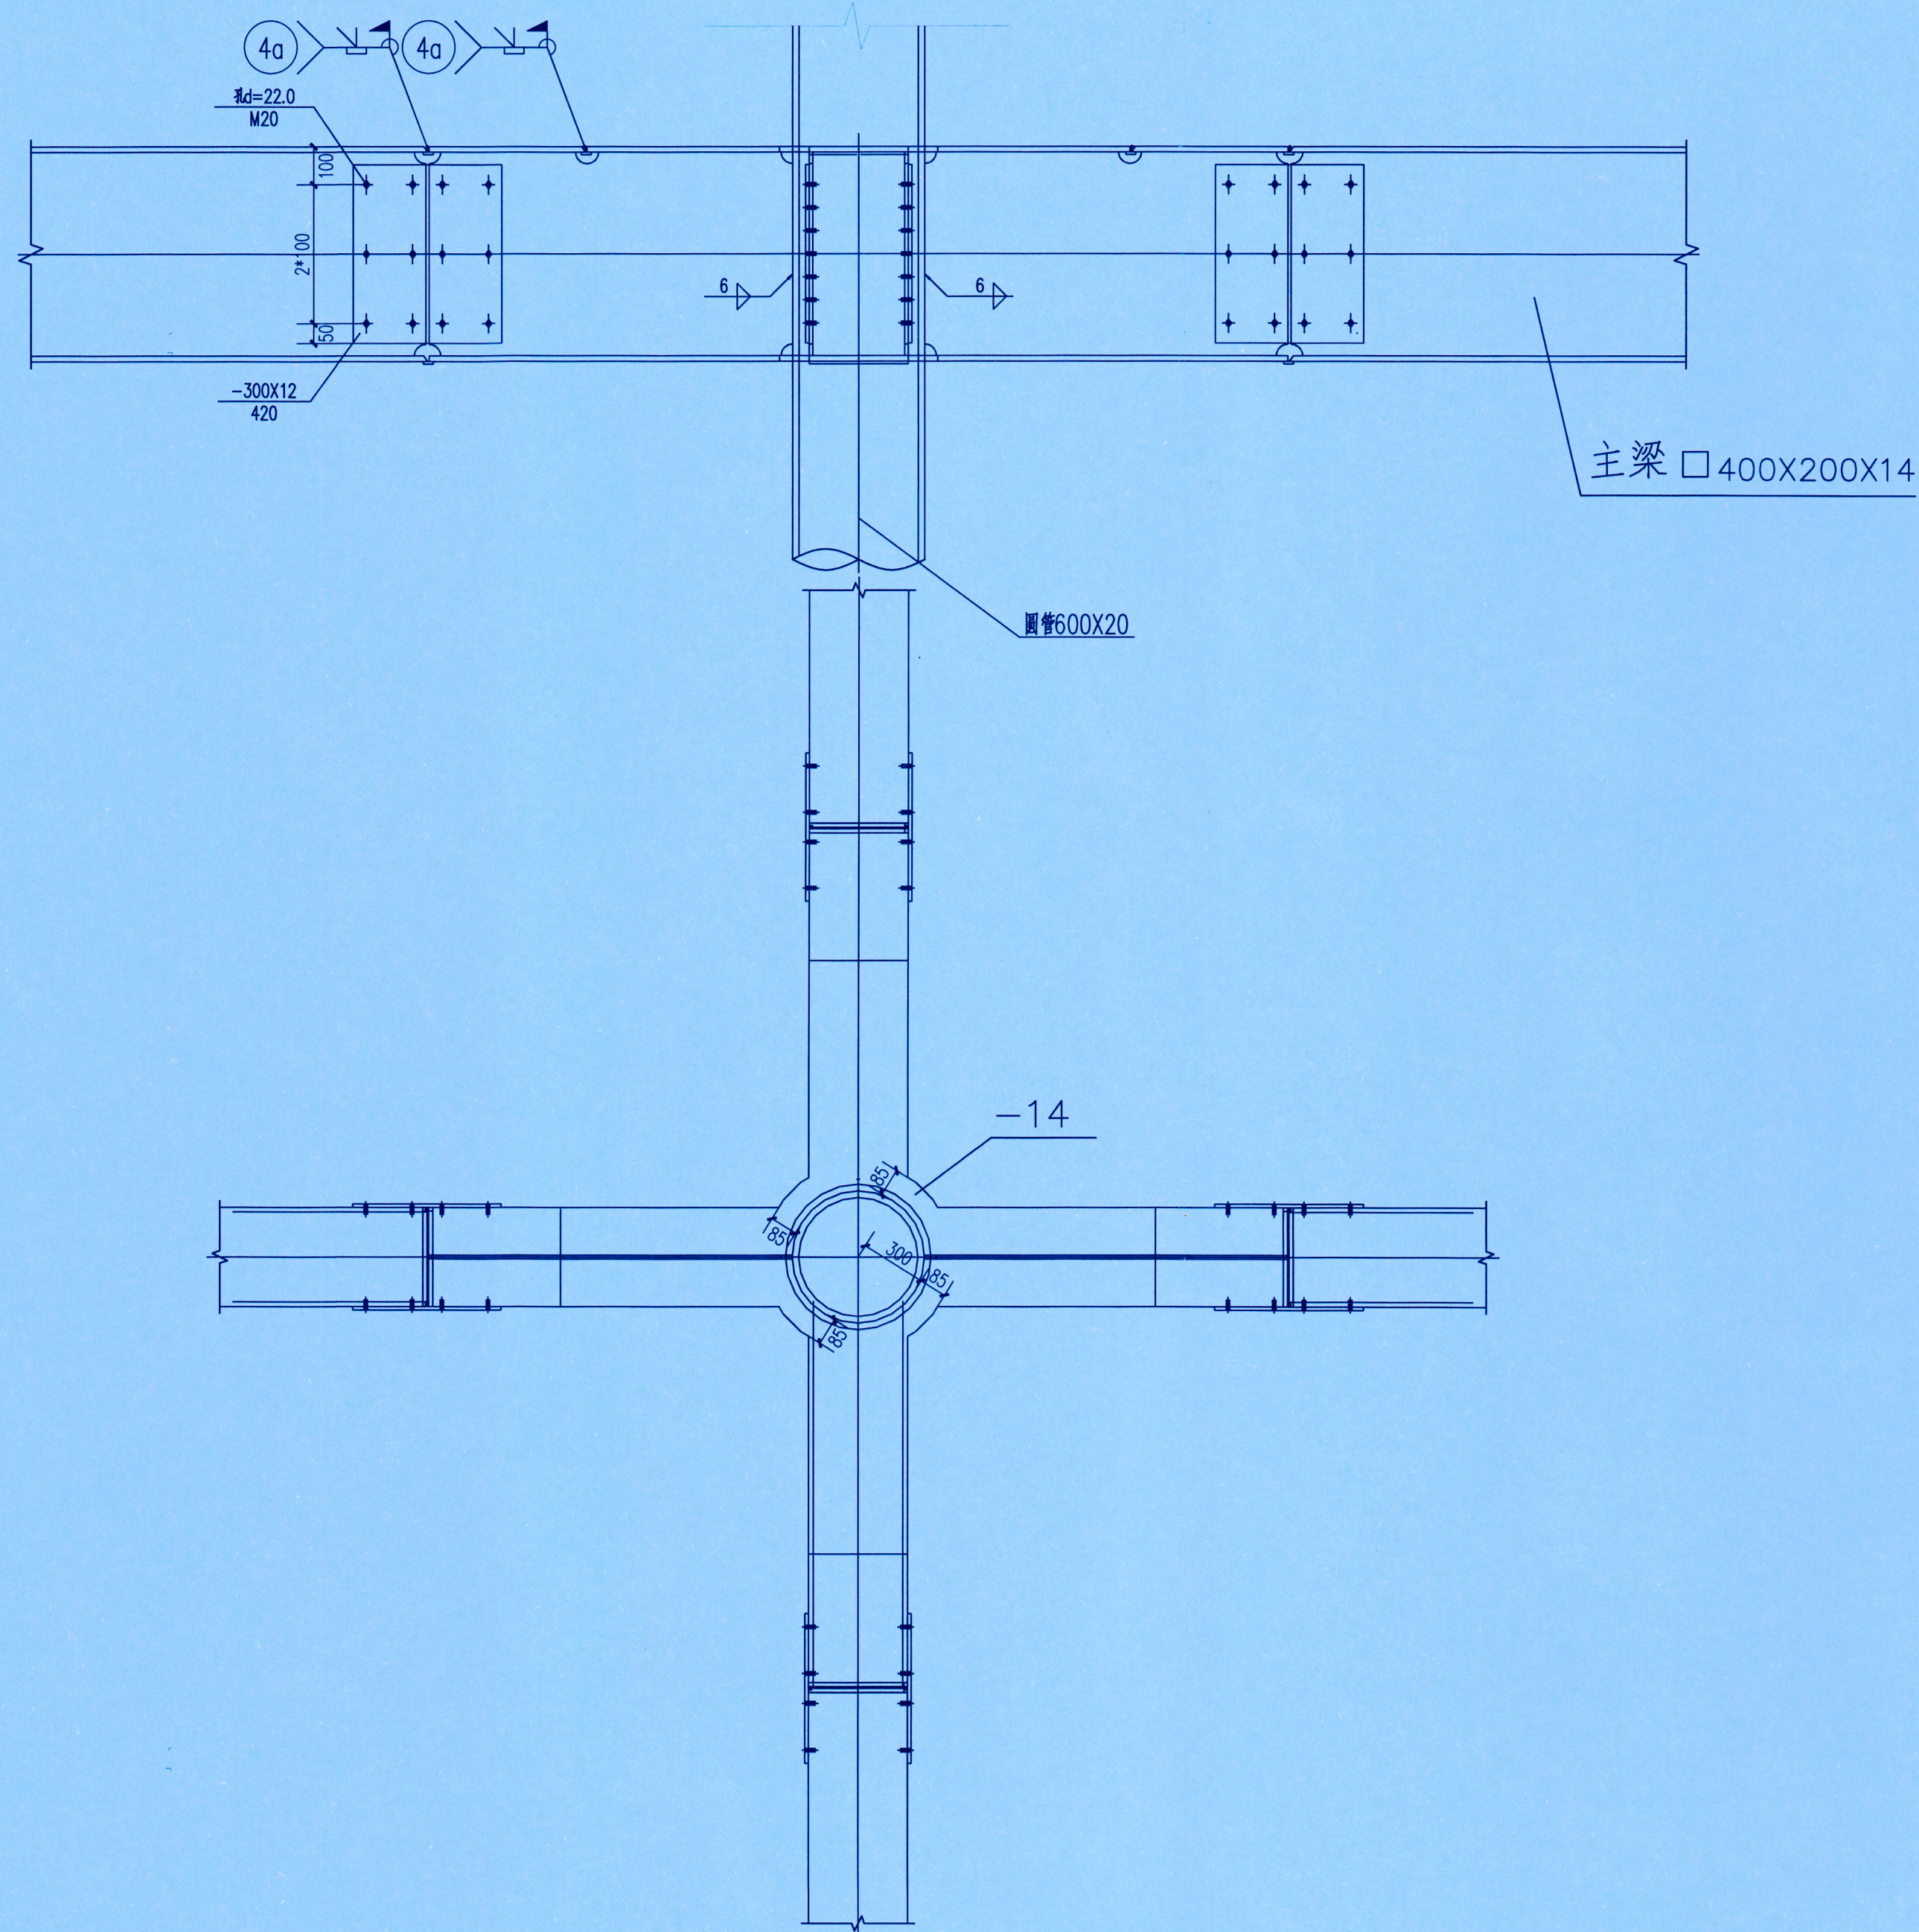


梁柱节点

1:100

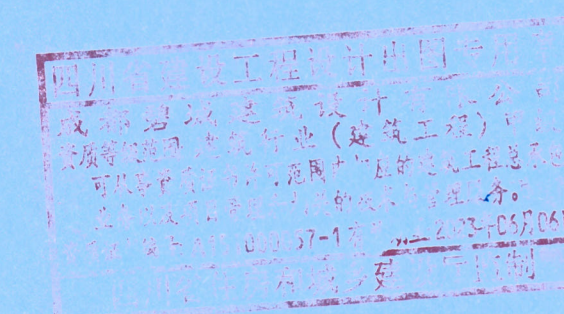


工程名称	医技住院综合楼	图纸	梁柱节点	工程编号	SJ2021	阶段	施工图
项目名称	南楼、中庭、汽车坡道深化图纸	名称		图号	08	日期	2021.09
						比例	

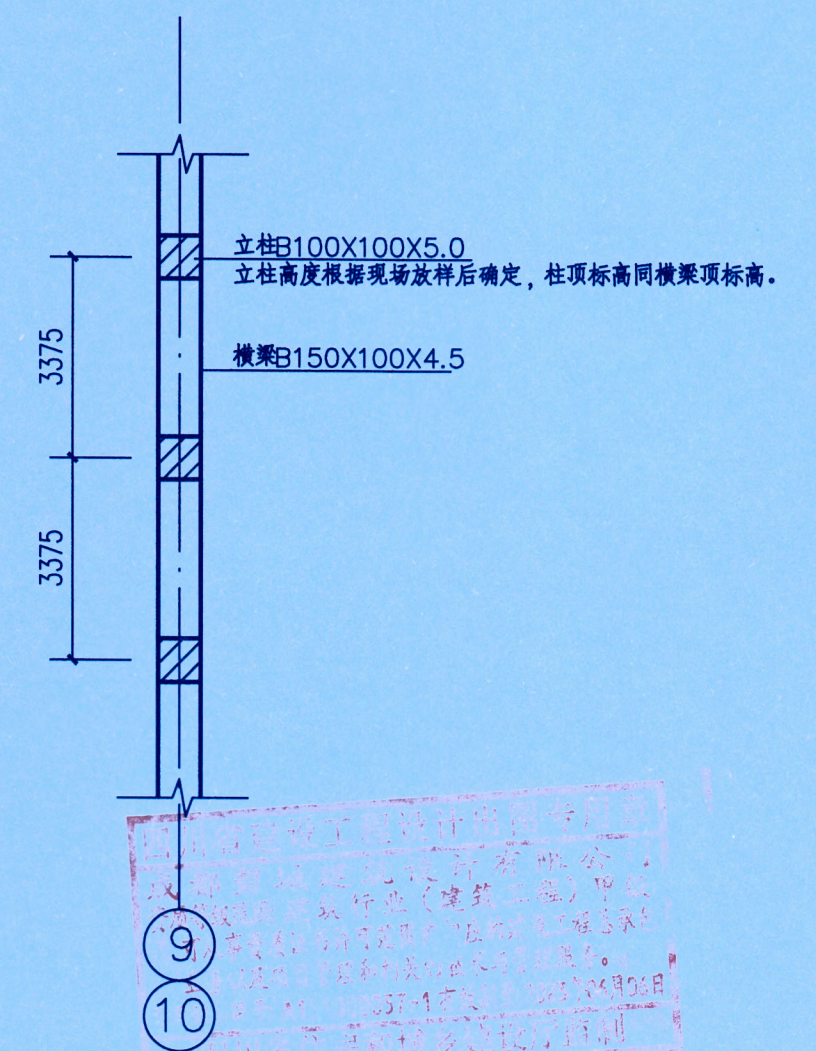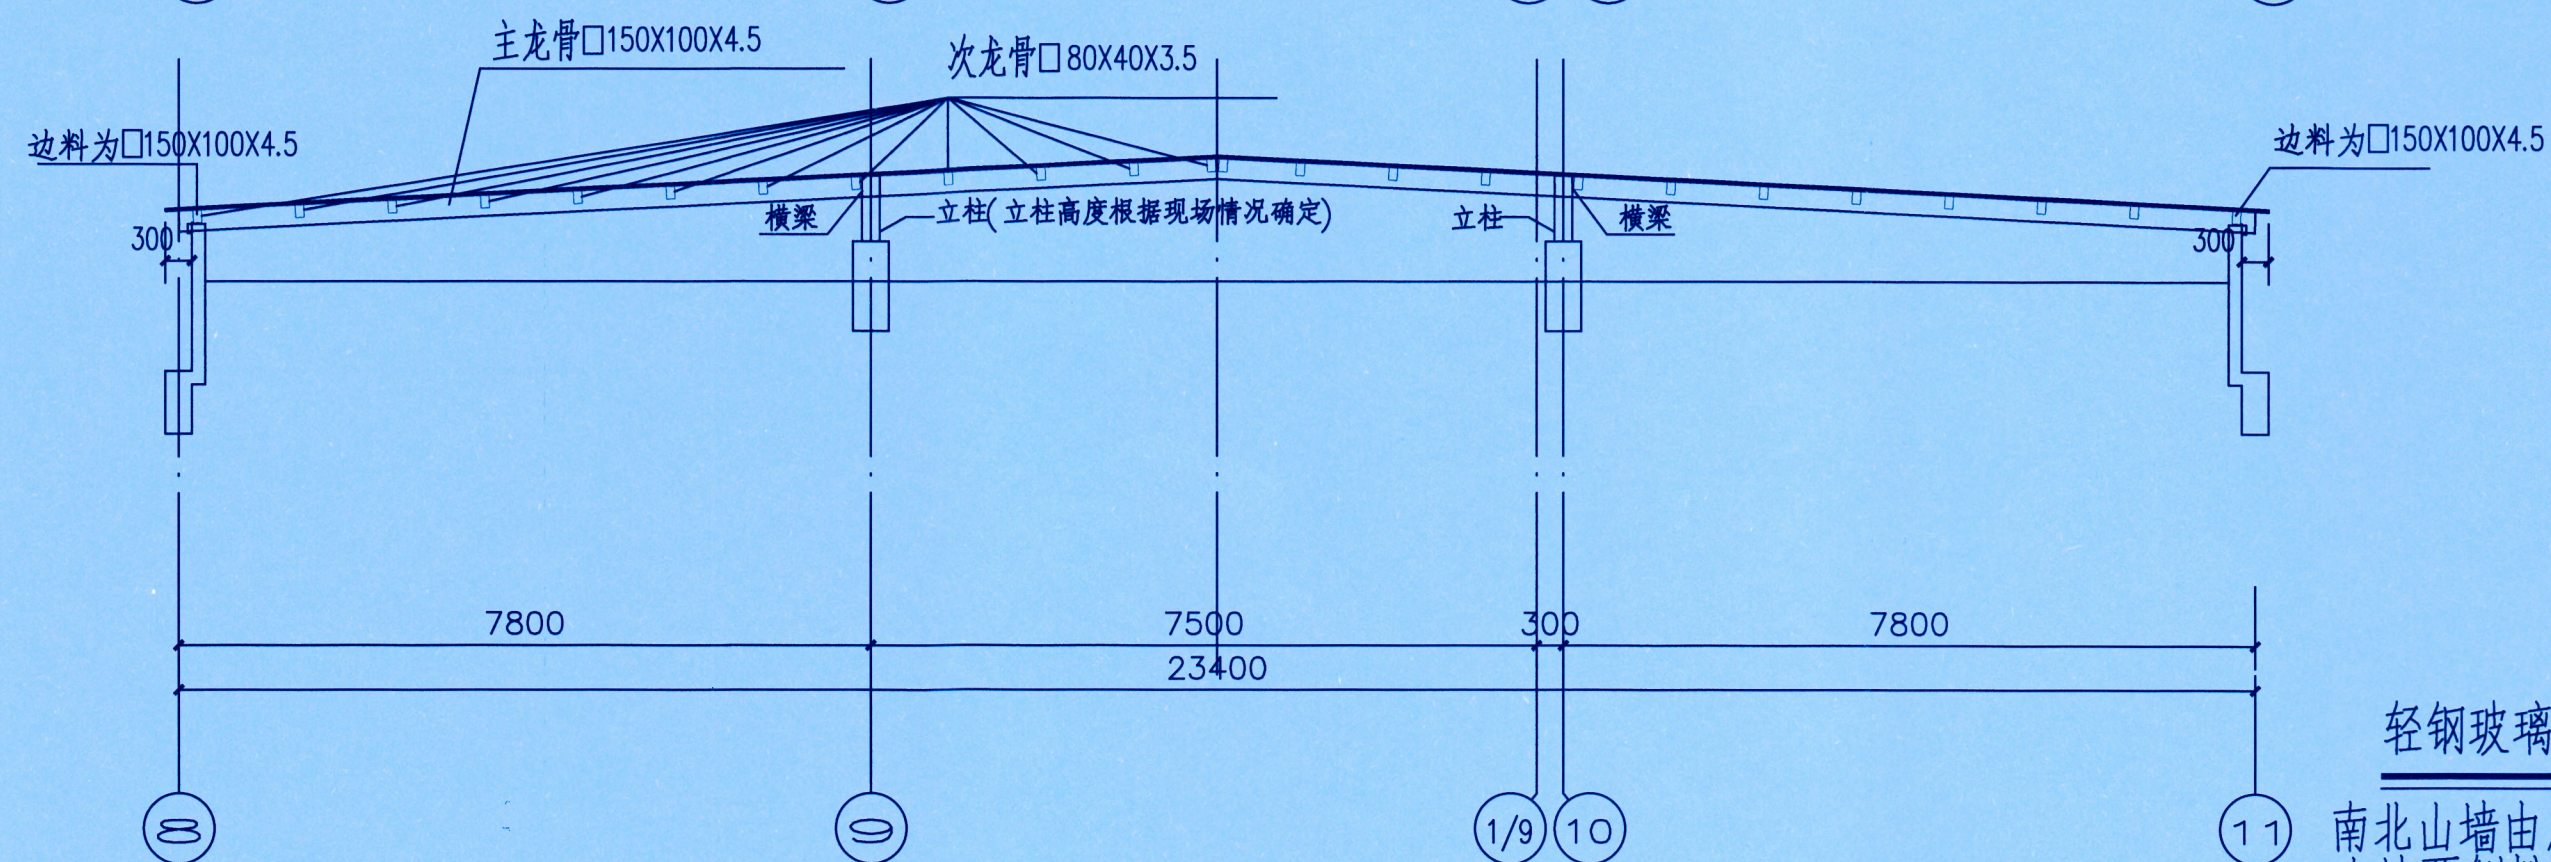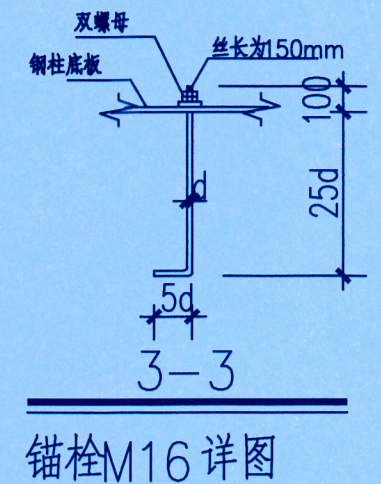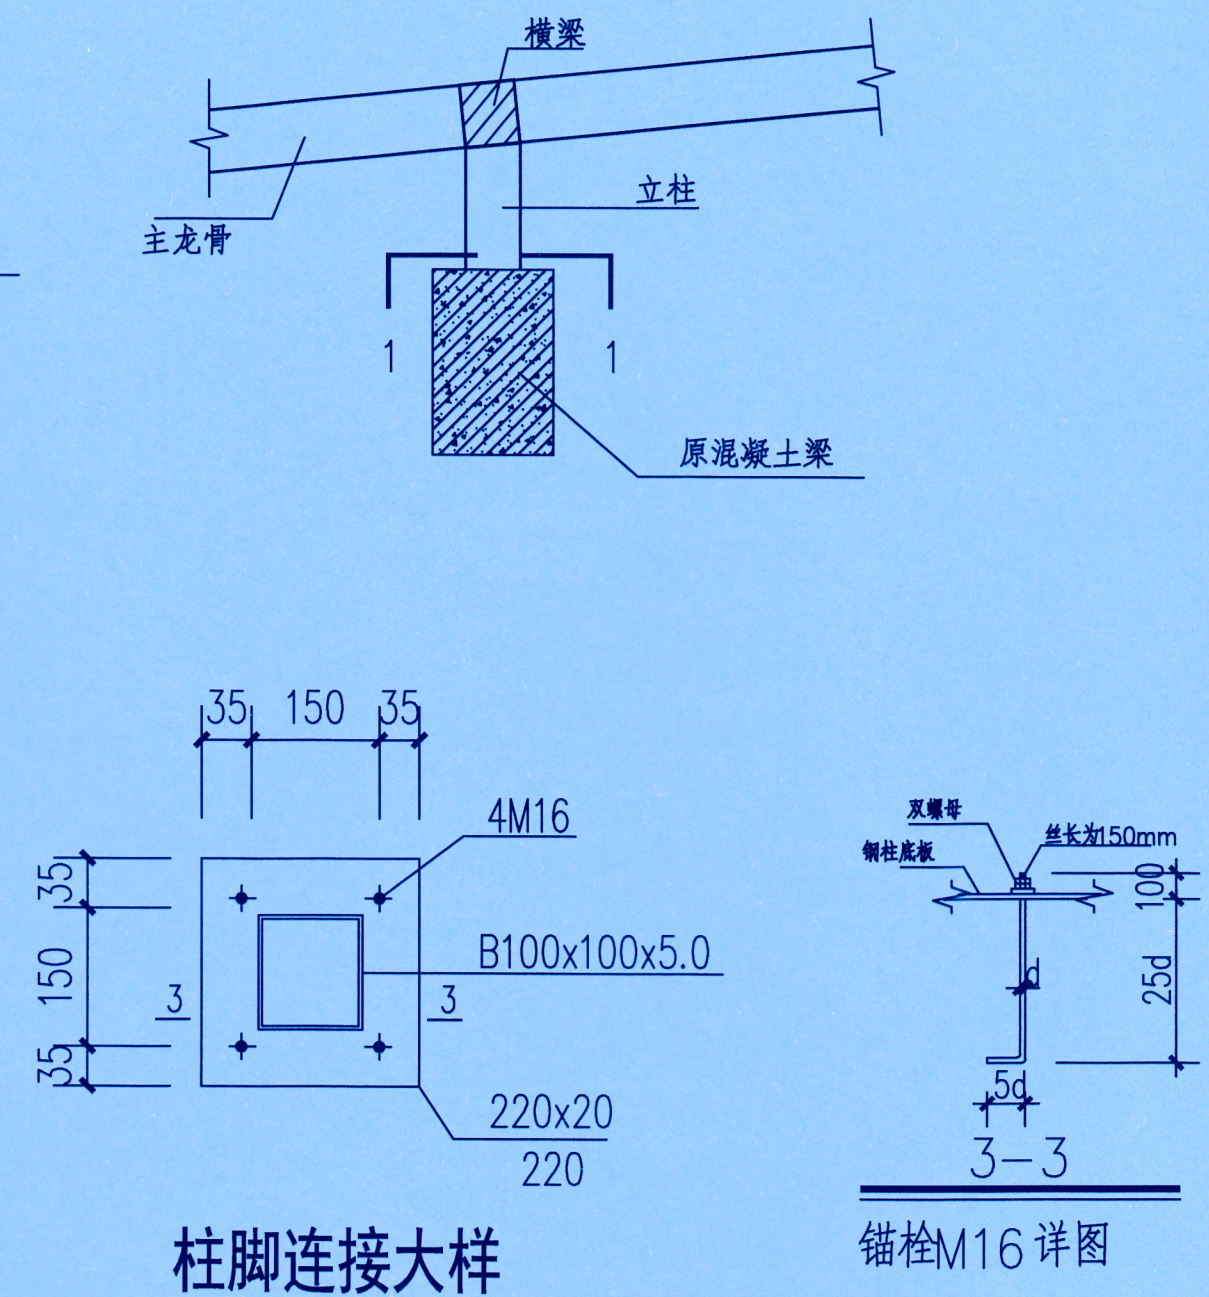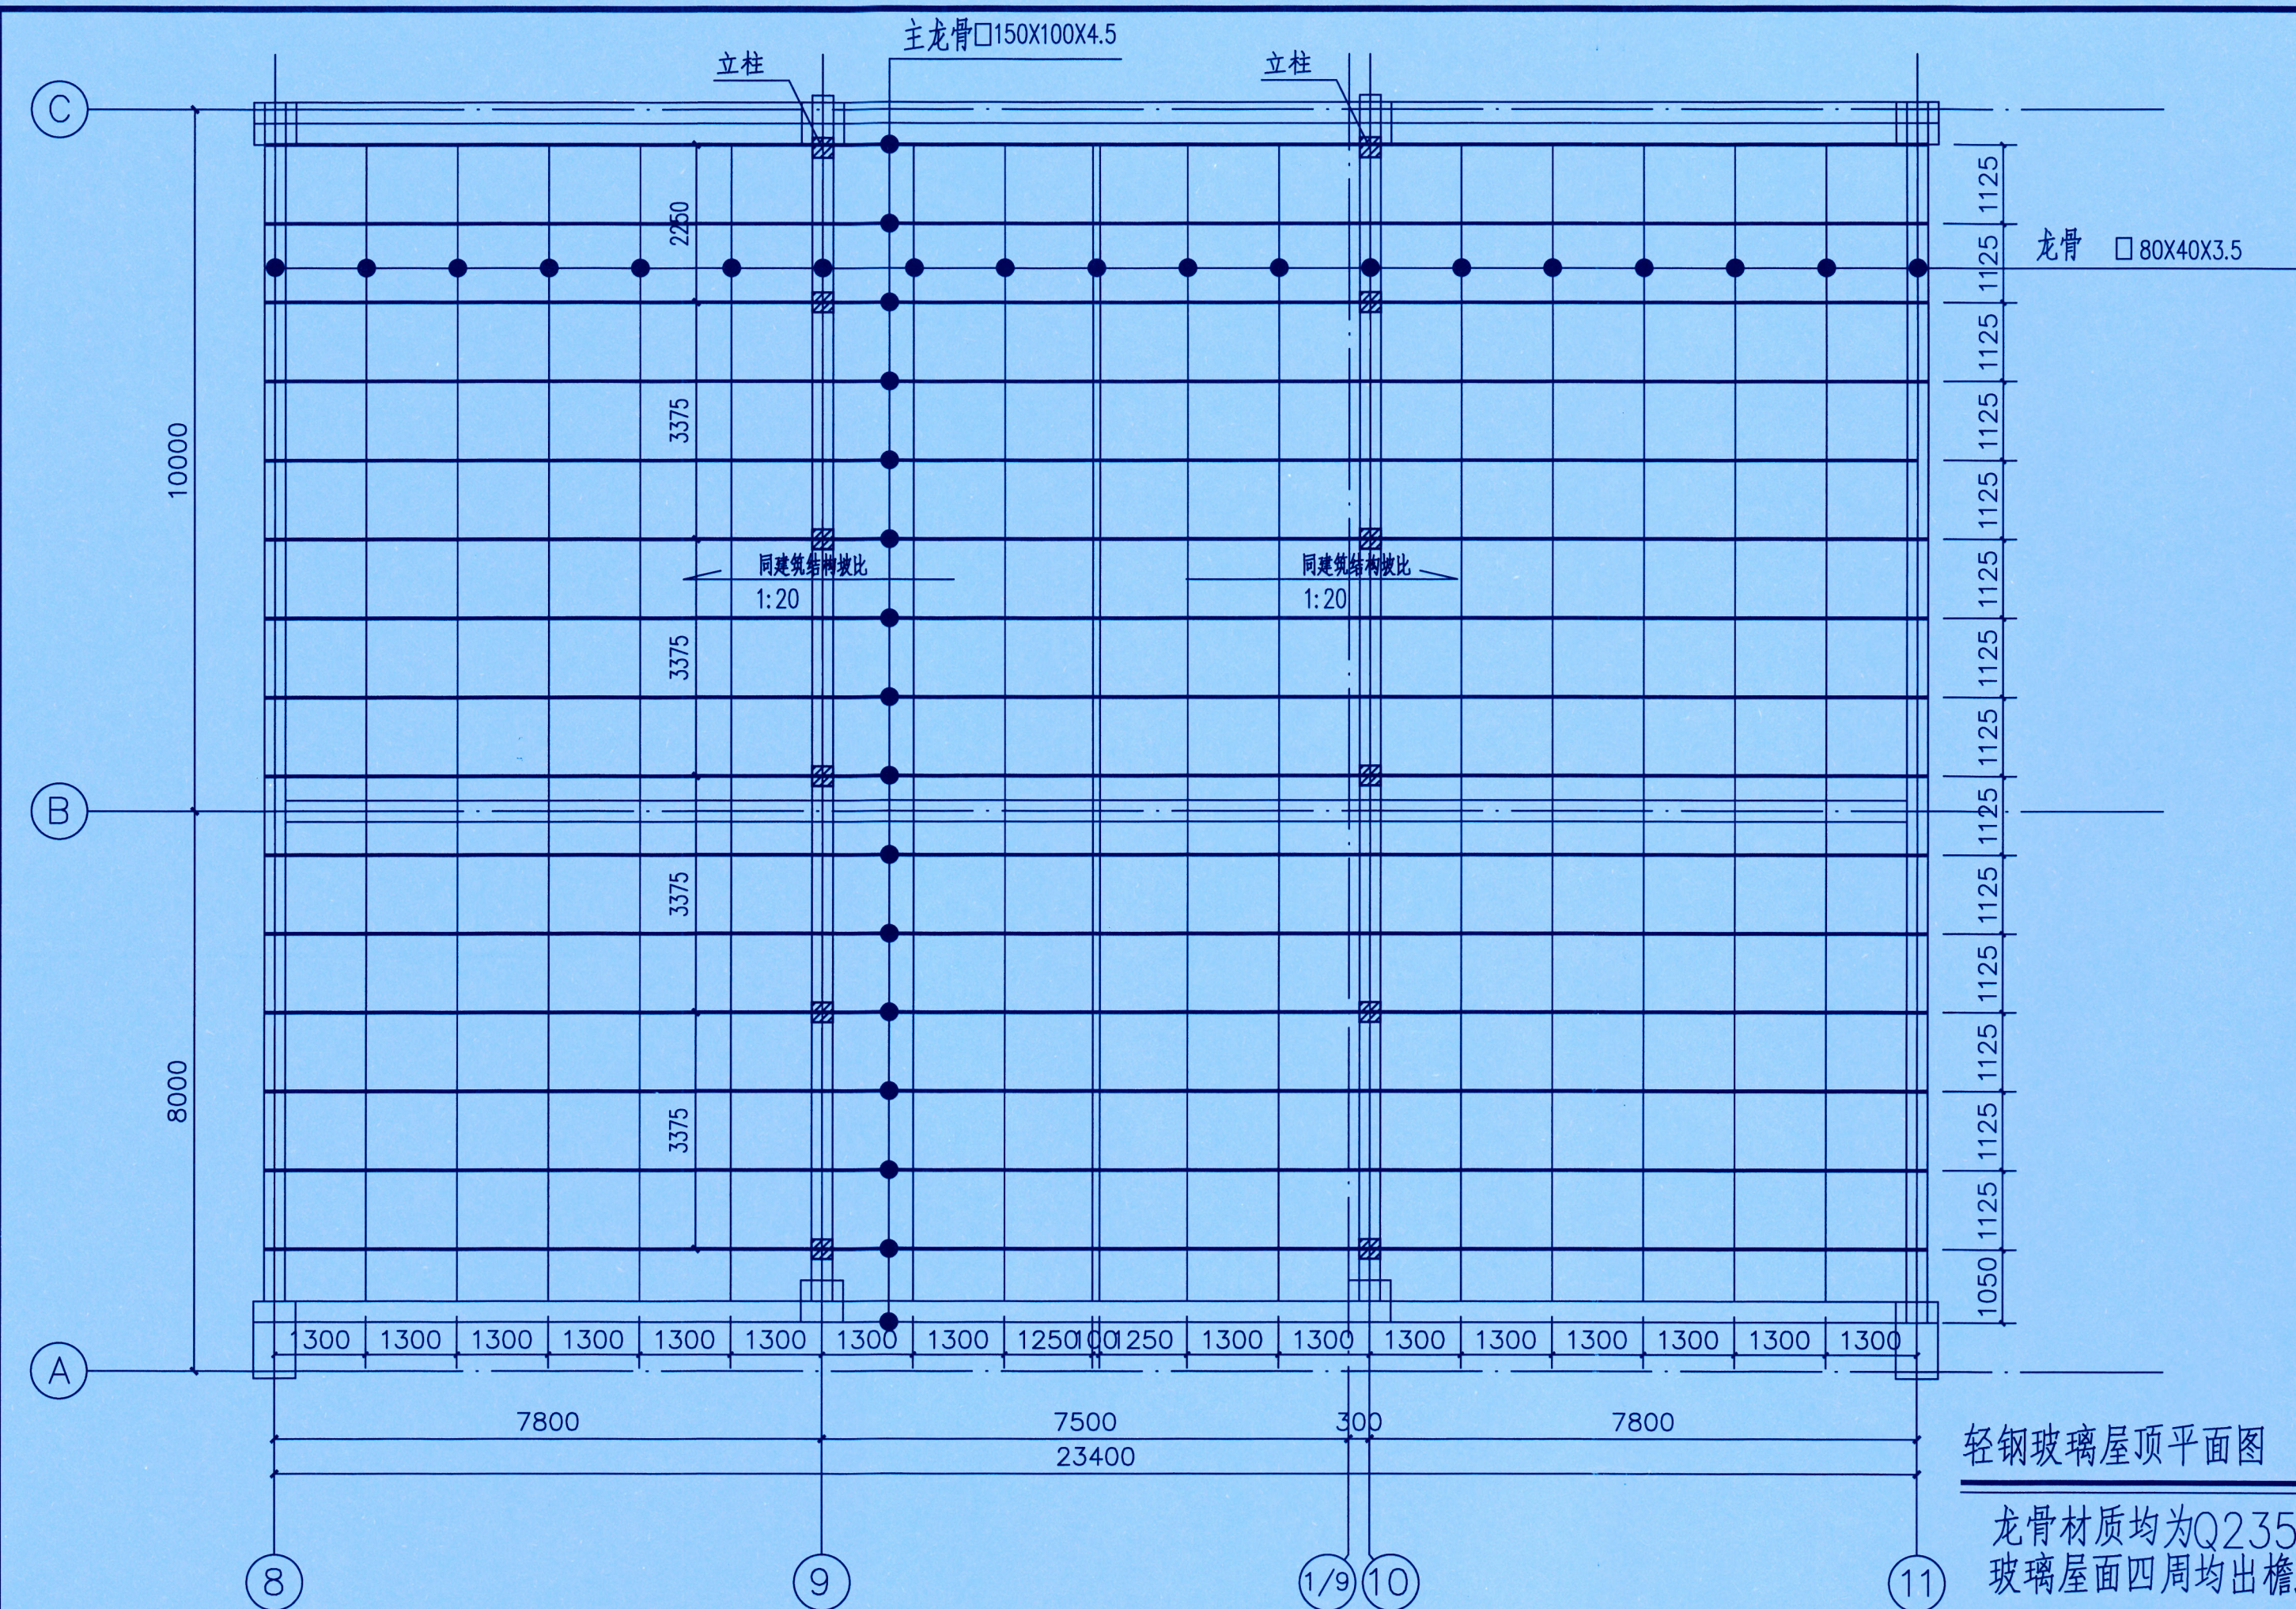

1. 立柱与横梁采用满焊连接，横梁顶标高同立柱顶标高
2. 主龙骨焊接与横梁的两侧；
3. 型材均为Q235。
4. 焊条为E43系列焊条


工程名称	医技住院综合楼	图纸	轻钢玻璃屋顶平面图 轻钢玻璃屋B轴立面图	工程编号	SJ2021	阶 段	施工图
项目名称	南幢、中庭、汽车坡道深化图纸			名称	图 号	09	日 期
						比 例	

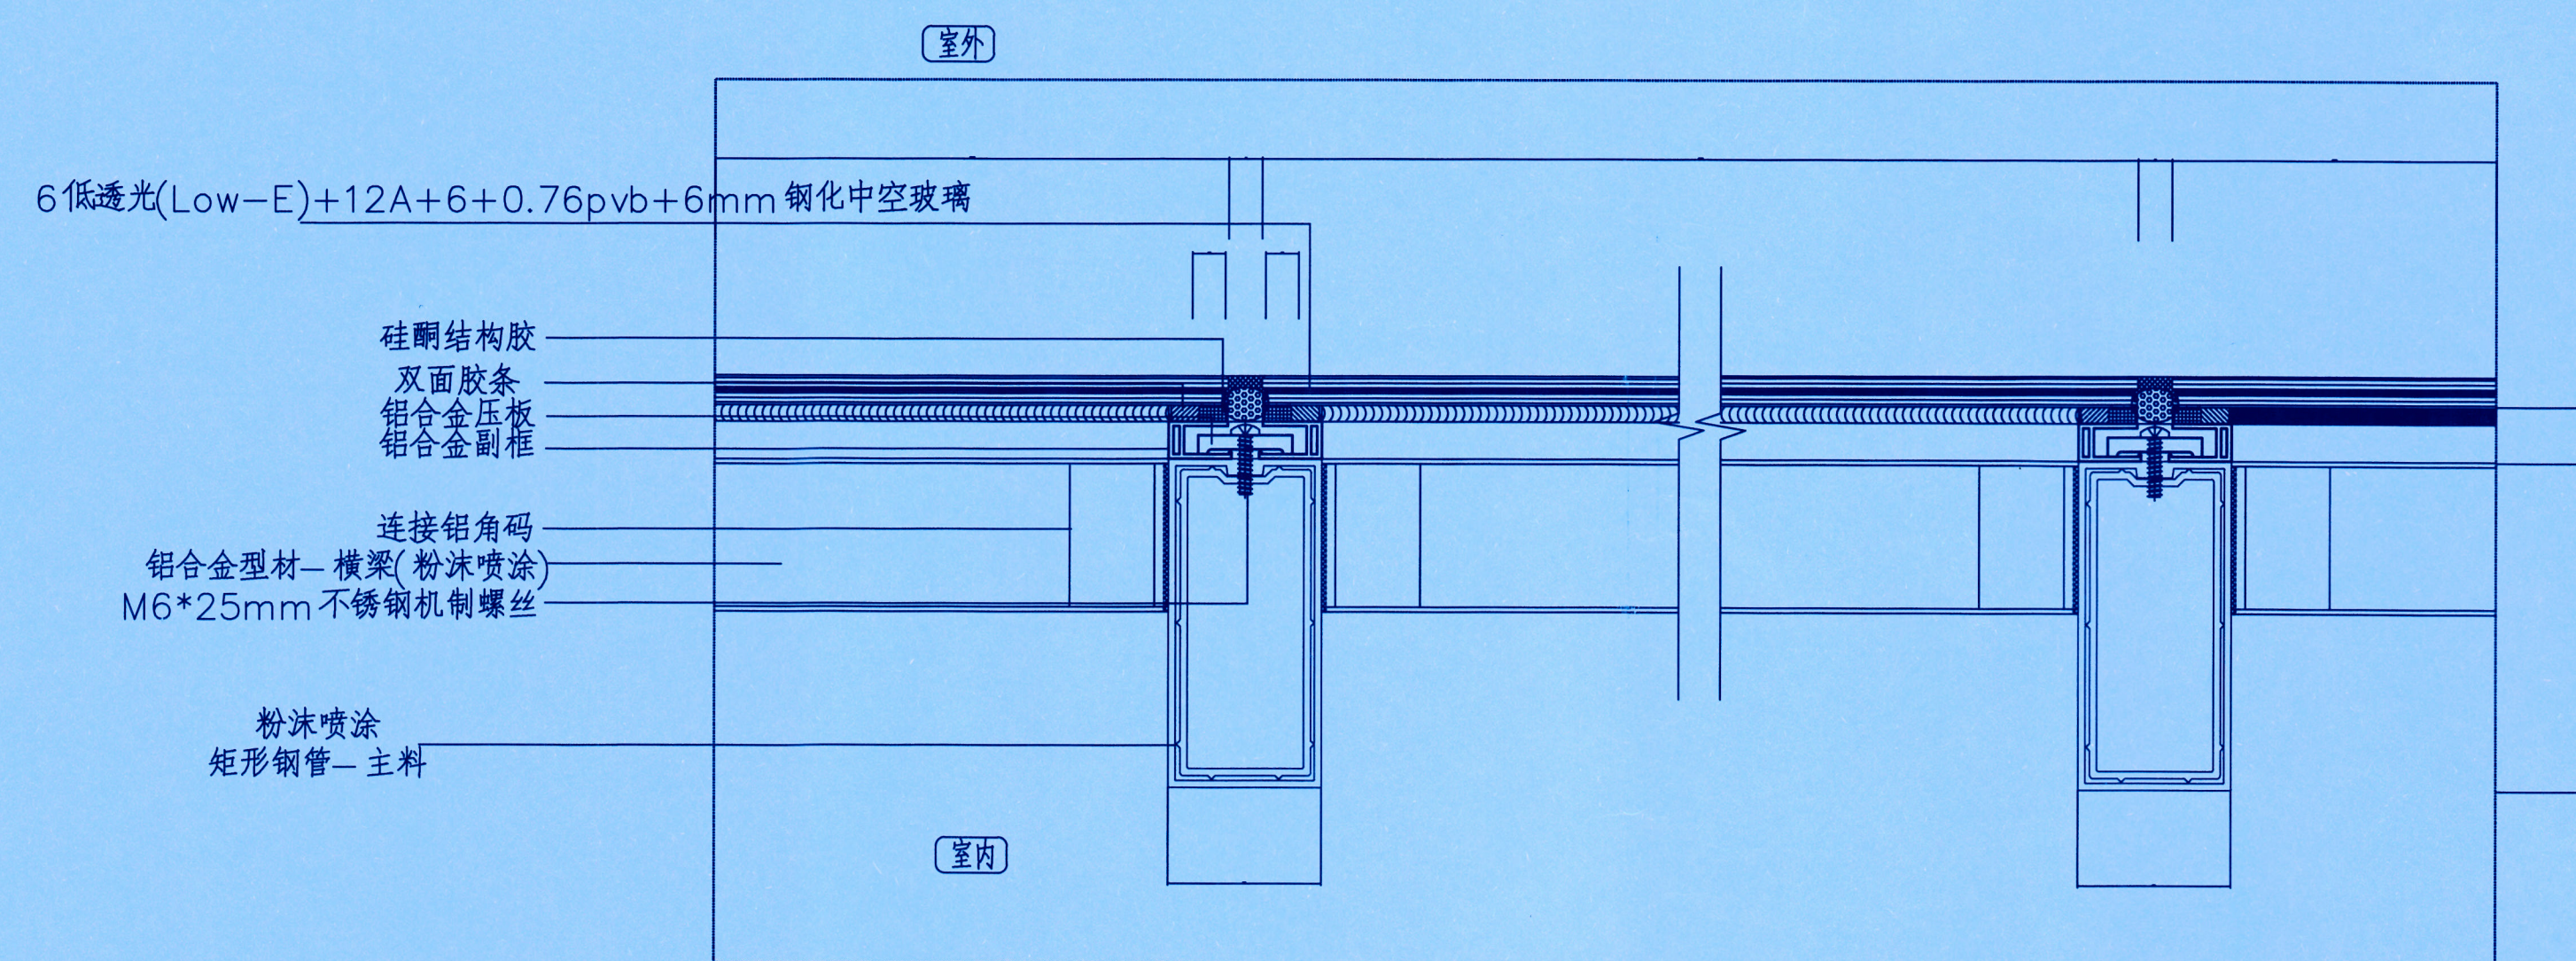

03 采光顶剖面节点图
比例 1:2.5

四川宏信建设工程有限公司
成都分公司
地址：四川省成都市武侯区
电话：028-85341111
传真：028-85341112
邮编：610015
网址：www.hxgc.com
2021年05月06日


工程名称	医技住院综合楼	图纸名称	采光顶型材剖面节点图	工程编号	SJ2021	阶段	施工图
项目名称	雨棚、中庭、汽车坡道深化图纸	图号	10	日期	2021.09	比例	

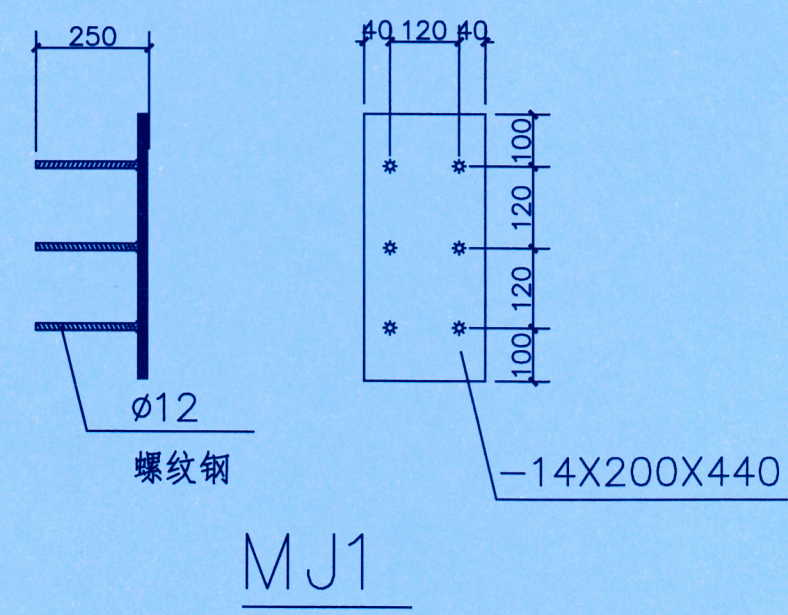


1:130

[illegible]

工程名称	医技住院综合楼	图纸名称	住院部钢雨棚大样图	工程编号	SJ2021	阶段	施工图
项目名称	雨棚、中庭、汽车坡道深化图纸			图 号	11	日期	2021. 09

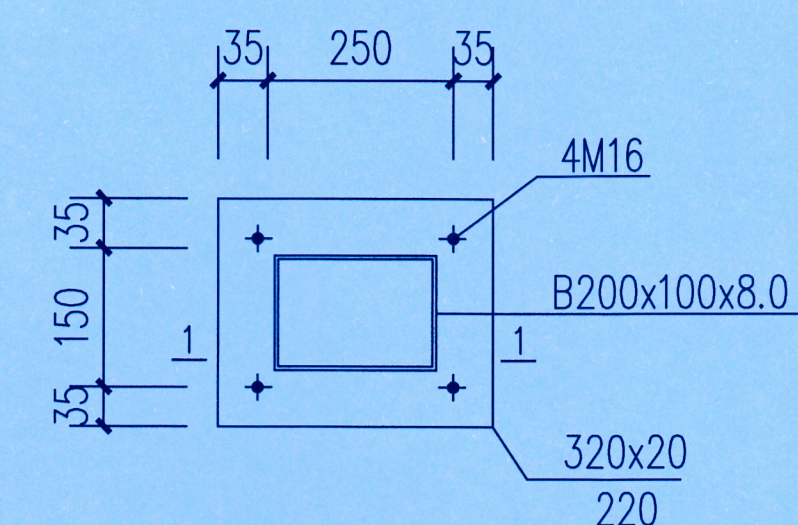

柱脚连接大样

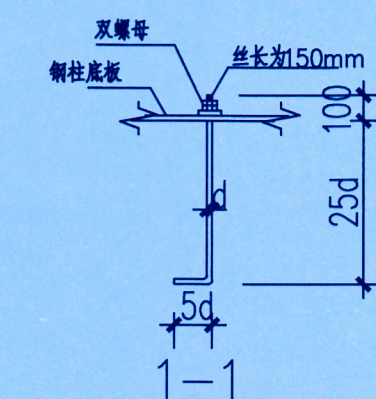

锚栓M16详图

坡道二剖面图 1:75

坡道一参考坡道二

工程名称	医技住院综合楼	图纸 名称	汽车坡道钢雨棚平面图 坡道二剖面图	工程编号	SJ2021	阶 段	施工图
项目名称	雨棚、中庭、汽车坡道深化图纸			图 号	12	日 期	2021.09