




暖通	
给排水	电气
建筑	结构
会签	

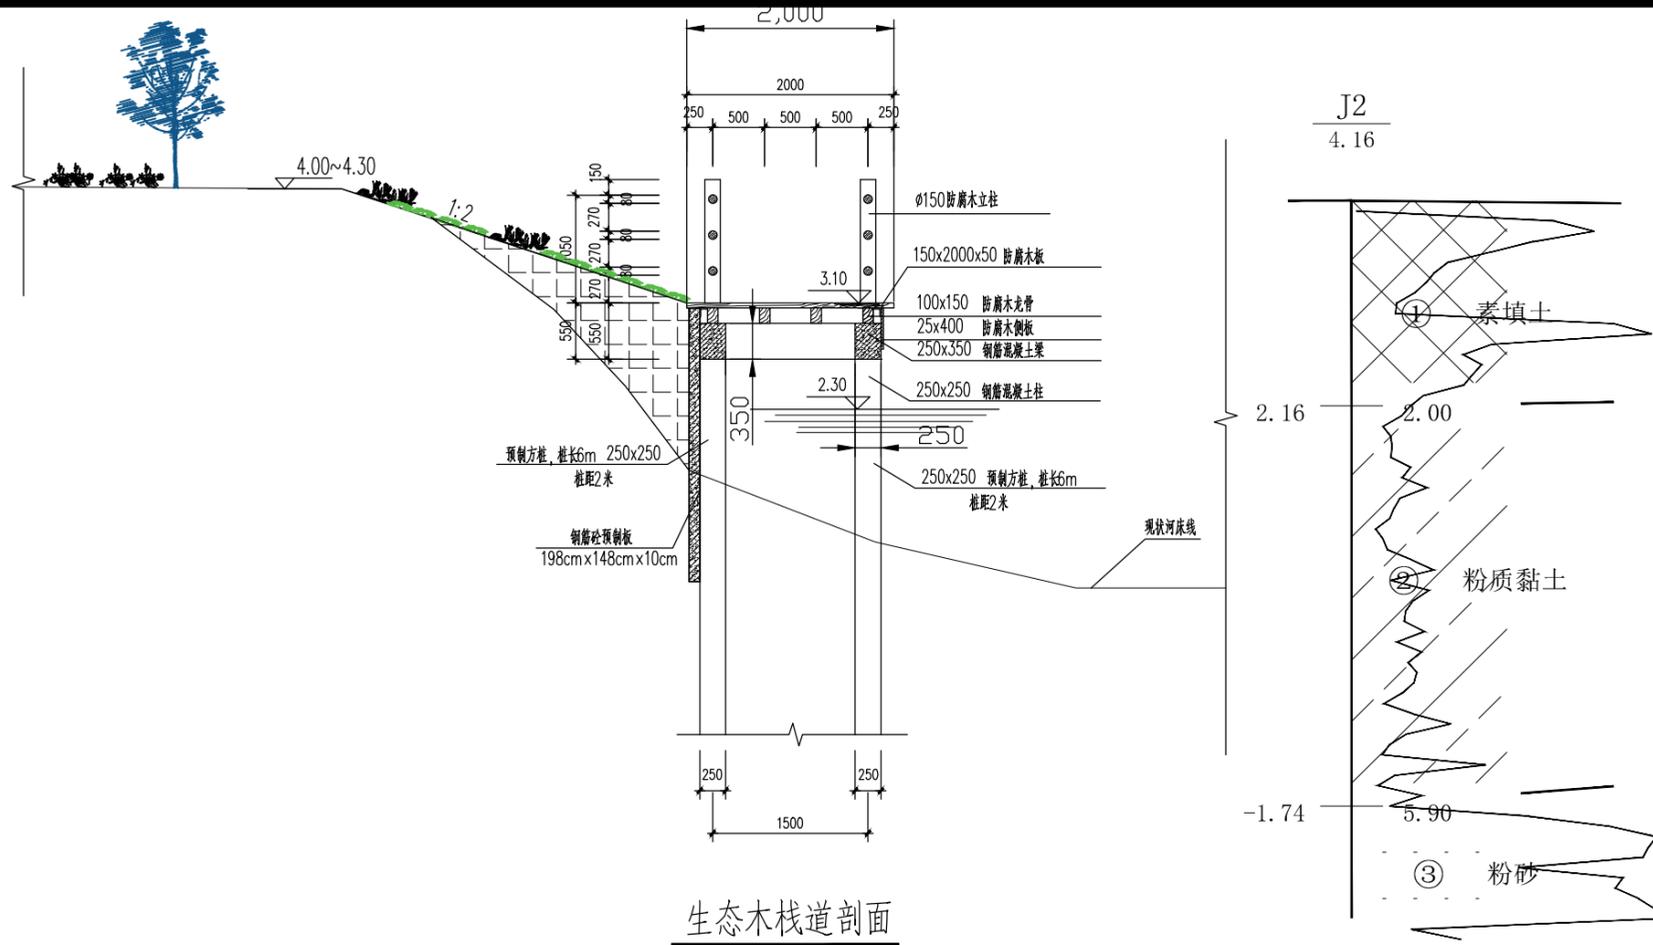


生态木栈道剖面

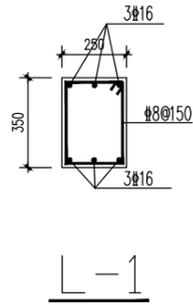


L-1

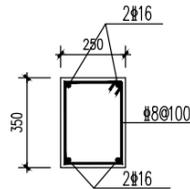

L-2

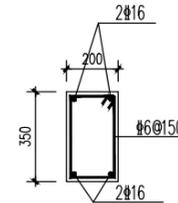

LL

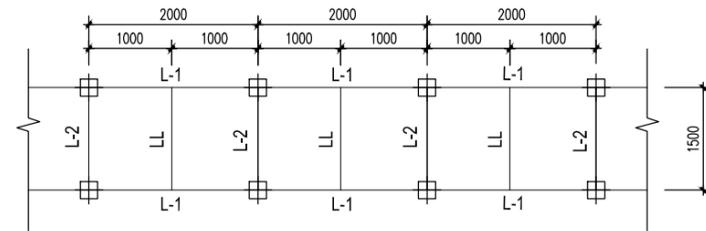


栈道平面桩位布置示意图

说明:

1. 本工程为85高程基准。
2. 图中未注明连梁均为L, 所有梁均沿轴线居中设置
3. 本工程采用钢筋: Ⅱ-HRB400级热轧扎钢筋, $f_y=360N/mm^2$ 钢筋保护层厚度: 30mm, 钢筋锚固搭接长度按《建筑物抗震构造详图》(苏G02-2011)执行。
4. 本工程采用的混凝土强度等级为: C30。
5. 预制桩最小入土深度不小于4m。
6. 打桩前需对实施段河道整坡, 清淤。

序号	日期	修改说明
----	----	------

设计单位

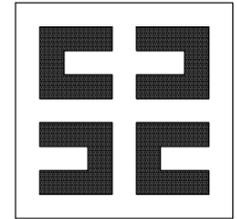

上海思筑建筑规划设计有限公司

SHANGHAI SIZHU ARCHITECTURAL & URBAN PLANNING DESIGNING CO.,LTD.

设计证书编号: A131004347

建设单位

九华镇政府

项目名称

九华镇姜园村宜居宜业和美乡村建设项目

子项名称

设计编号

审定

邱建明

项目负责人

李森

专业负责人

刘迅阳

审核

刘迅阳

校对

马建惠

设计

刘亚锋

图纸名称

栈道结构设计图

专业

建筑

设计阶段

施工图

图号

ZD-SG-01

版次

A版

日期

2024.10

出图签章

工程施工图设计出图
专用章


资质证书号: A131004347

有效期至2025年03月16日止


上海市勘察设计行业协会统一颁发

执业签章

暖通	
给排水	电气
建筑	结构
会签	

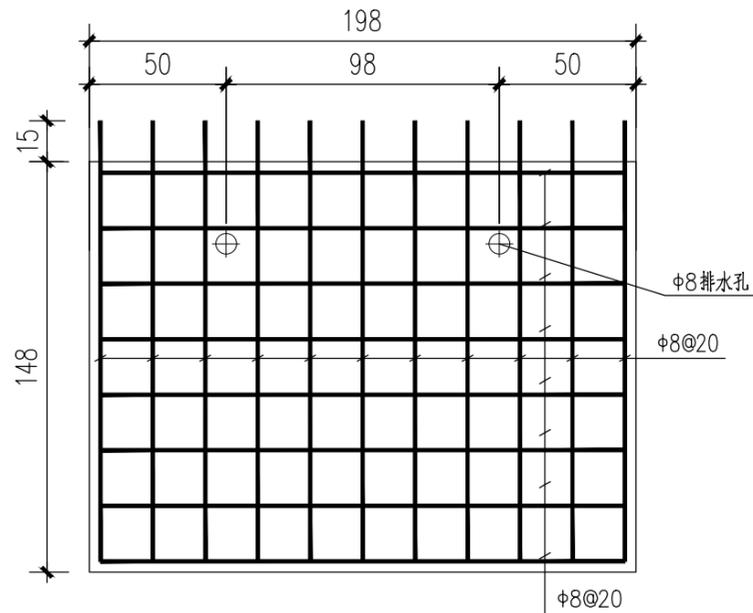







挡土板配筋图

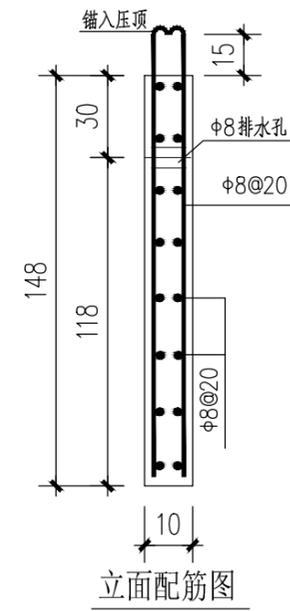















立面配筋图

说明:

- 1、图中高程(85高程)以米计,其余尺寸以厘米计。
- 2、砼等级均为C25(除特别说明外)。
- 3、每块挡土板设2处φ8排水孔,挡土板插入原土不小于50cm。

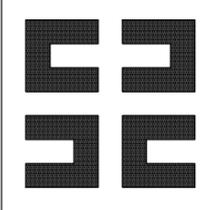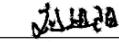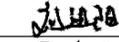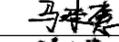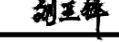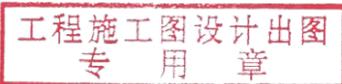序号	日期	修改说明
设计单位		
		
上海思筑建筑规划设计有限公司 SHANGHAI SIZHU ARCHITECTURAL & URBAN PLANNING DESIGNING CO.,LTD. 设计证书编号: A131004347		
建设单位		
九华镇政府		
项目名称	九华镇姜园村宜居宜业和美乡村建设项目	
子项名称		
设计编号		
审定	邱建明	
项目负责人	李森	
专业负责人	刘迅阳	
审核	刘迅阳	
校对	马建惠	
设计	刘亚锋	
图纸名称		
挡土板设计图		
专业	建筑	设计阶段
图号	ZD-SG-02	版次
日期	2024.10	
出图签章	 资质证书号:A131004347 有效期至2025年03月16日止 上海市勘察设计行业协会统一颁发	
执业签章		

暖通	
给排水	电气
建筑	结构
会签	

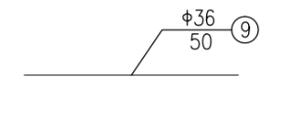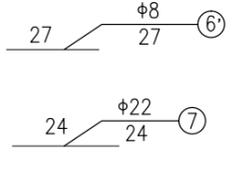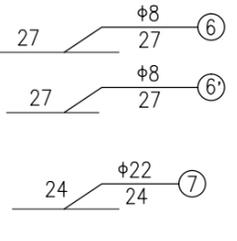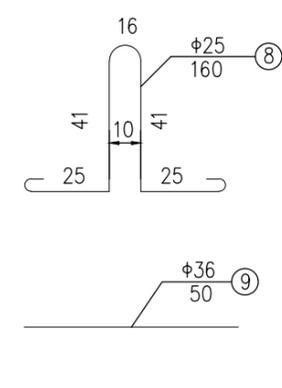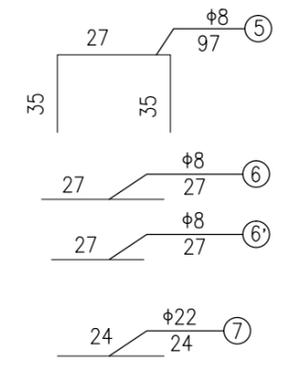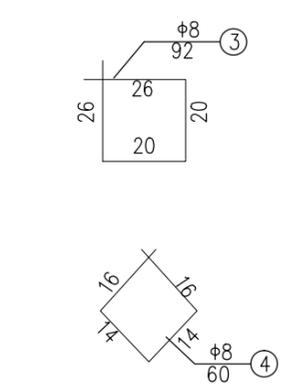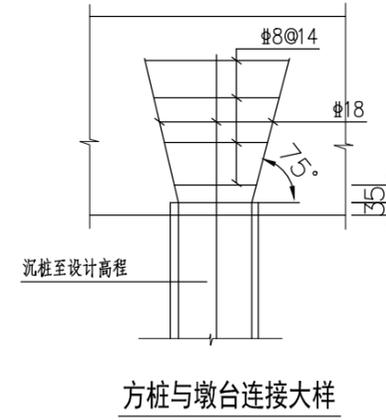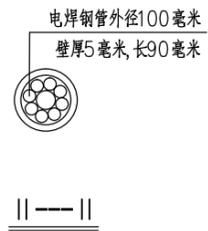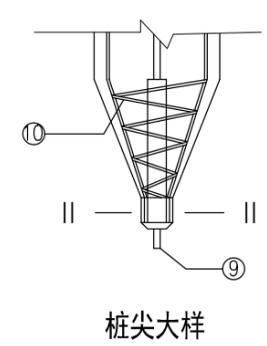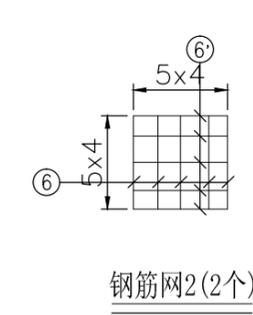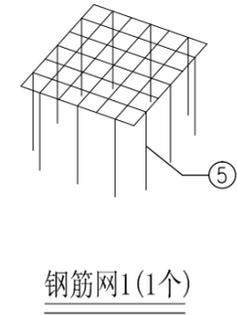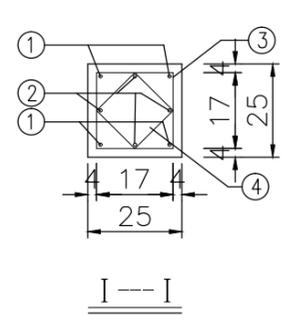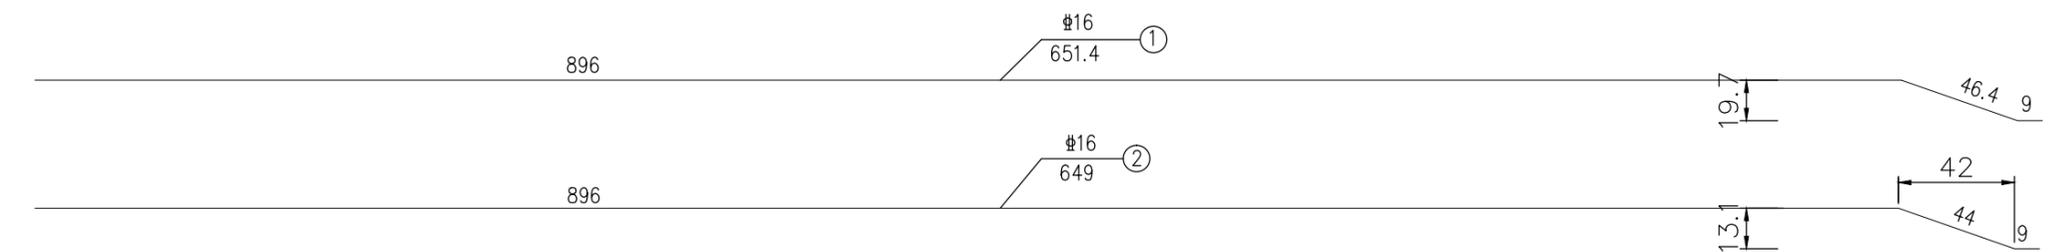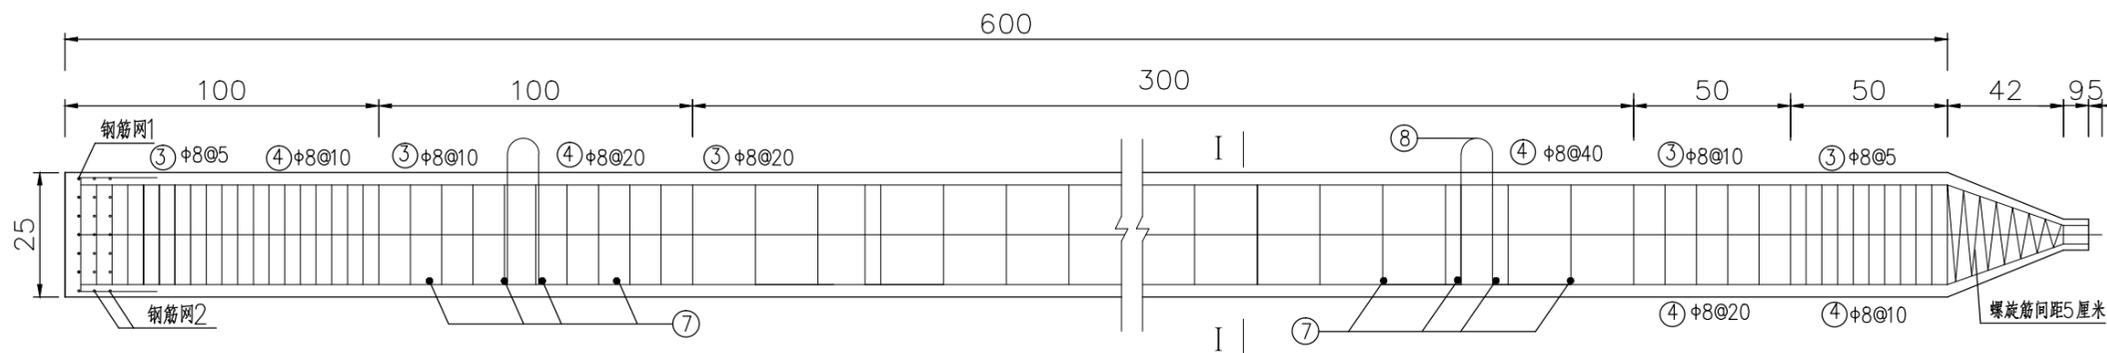

说明:

1. 本图尺寸除钢筋直径以毫米计外,余均以厘米计。
2. 打桩宜采用重锤低夯,以防止桩身断裂,打桩时需进行双控,以标高为主,最后十击贯入度不得大于20mm。
3. 预制桩桩身混凝土应一次浇筑,不得留施工缝;施工时,桩采用双点起吊,预制桩设计强度达70%可起吊,起运强度须达到设计强度的100%。
4. 严格控制桩的垂直度及桩顶偏位,顺河方向偏差小于30毫米,横河方向小于50毫米。
5. 砼强度等级C30,钢筋保护层3厘米。
6. 方桩沉入设计标高后,需将顶部50厘米凿除,钢筋埋入盖梁。
7. 钢筋设计强度:“Φ”表示HPB300钢筋,“Φ”表示HRB400钢筋。

序号	日期	修改说明
----	----	------

设计单位

上海思筑建筑规划设计有限公司
SHANGHAI SIZHU ARCHITECTURAL & URBAN PLANNING DESIGNING CO.,LTD.
设计证书编号: A131004347

建设单位	九华镇政府
------	-------

项目名称	九华镇姜园村宜居宜业和美乡村建设项目
------	--------------------

子项名称	
------	--

设计编号	
------	--

审定	邱建明	
项目负责人	李森	
专业负责人	刘迅阳	
审核	刘迅阳	
校对	马建惠	
设计	刘亚锋	

图纸名称	25x25预制桩钢筋布置图		
------	---------------	--	--

专业	建筑	设计阶段	施工图
图号	ZD-SG-03	版次	A版
日期	2024.10		

出图签章

工程施工图设计出图专用章

资质证书号:A131004347

有效期至2025年03月16日止

上海市勘察设计行业协会统一颁发

执业签章	
------	--