



戴文工程设计(上海)有限公司
DPALL ENGINEERING (SH) CO.,LTD.

证书编号:A231005110

合作设计单位
Co-Designer

注释:
图中所有尺寸均以标注为准,除注明者外,图中标高以
为单位,其余均以毫米(mm)为单位,施工前必须
有专业图纸,防止碰缺;施工前必须核对
施工,所有设计变更须征求设计师同意。

Notes
ALL dimensions are as shown.All levels are
the other dimensions are in millimeter unless noted otherwise.All
drawings shall be read carefully prior to construction;
shall be checked prior to construction.Any change to the design shall
be agreed in writing by design engineer prior to construction

备注:
本图未加盖我公司正式出图专用章无效。
未加盖施工图审查专用章的施工图设计文件不得作为施工依据。

建设单位
CLIENT 镇江市京口区人民法院

工程名称
PROJECT

项目名称
PROJECT 镇江市京口区人民法院执行服务中心项目

图名
DRAWING TITLE 目录(一)

项目负责人 Design Chief	宣晶愚	宣晶愚
审定 Approved	周菊	周菊
审核 Examined	宣晶愚	宣晶愚
校对 Checked	陈宏敏	陈宏敏
专业负责人 Chief	宣晶愚	宣晶愚
方案设计 Architectural design	郭心仪	郭心仪
设计 Designed	郭心仪	郭心仪
制图 Drawn	郭心仪	郭心仪

设计编号 Designer	阶段 STATUS	施工图
比例 Scale	图别 Category	装饰
日期 Date	2024/04	图号 Drawing Number

会签 Countersigning
工艺 建筑 结构 给排水 电气 暖通

序号	图别图号	图 纸 名 称	图 纸 尺 寸	序 号	图 别 图 号	图 纸 名 称	图 纸 尺 寸
1	LIST-01	设计说明(一)	A1				
2	LIST-02	设计说明(二)	A1				
			A1				
3	-1F-PL-01	羁押室平面布置图					
4	-1F-PL-02	羁押室隔墙尺寸图	A1				
5	-1F-PL-03	羁押室地坪布置图	A1				
6	-1F-PL-04	羁押室天花布置图	A1				
7	-1F-PL-05	羁押室插座布置图	A1				
8	-1F-EL-01	地下一层羁押通道 立面图01-02 地下一层临时羁押室 立面图01	A1				
9	-1F-EL-02	地下一层临时羁押室 立面图02-05	A1				
			A1				
10	1F-PL-01	一层平面布置图					
11	1F-PL-02	一层地坪布置图	A1				
11	1F-PL-03	一层天花布置图	A1				
12	1F-PL-04	一层灯具布置图	A1				
13	1F-PL-05	一层墙体尺寸图	A1				
14	1F-PL-06	一层插座布置图	A1				
15	1F-EL-01	一层执源治理区 立面图01 一层执源治理区窗口 立面图01	A1				
16	1F-EL-02	一层执源治理区 立面图02 一层教育反省区 立面图01-04	A1				

装饰设计说明

建筑设计说明

一、设计依据

《民用建筑通用规范》（GB55031-2022）
《建筑工程面积计算规范》（GB/T50353-2013）
《办公建筑设计标准》（JGJ/T67-2019）
《无障碍设计规范》（GB50763-2012）
《建筑防火通用规范》（GB55037-2023）
《人民法院法庭建设标准》（建标138-2010）
《科技法庭应用技术要求》（FYB/T52003-2016）
《人民法院执行指挥中心建设技术标准》（FYB1-2017）
《人民法院诉讼服务中心技术标准》（FYB2-2016）
《人民法院羁押场所技术标准》（YB5-2015）
《智能建筑设计标准》（GB 50314-2015）
《轻钢龙骨石膏板隔墙、吊顶应用技术规程》（DG/TJ 08-2098-2012）
《内装修》（J502-1-4）
各种规范、标准等技术要求有矛盾的地方，以标准高的为准，国家及地方颁布的其它有关规范、标注、规定。
凡本装饰施工中所涉及到国家和地方现行标准的地方，均应使用现行的最新版本为标准。

二、项目概述

1. 本项目为镇江市京口区执行服务中心改造工程，本项目位于主楼一层执行服务中心改造以及地下一层区域羁押室区域改造工程。
2. 按建筑设计的防火分区和用地性质，本次设计未作改变，在满足功能使用的同时，确保消防安全。火灾自动报警系统、自动喷水灭火系统、排烟风口及消火栓根据装饰图纸微调，不改变原有系统，微调细部详见综合天花图纸。
3. 既有建筑装饰装修设计涉及主体和承重结构变动时，必须在施工前委托原结构设计单位或者具有相应资质条件的设计单位提出设计方案，或由检测鉴定单位对建筑结构的安全性进行鉴定。
4. 重型设备和有振动荷载的设备严禁安装在吊顶工程的龙骨上。
5. 根据 GB50222-2017 4.0.8 要求，无窗房间采用材料均提高耐火等级一级。

三、内装饰材料选用标准、规范

1. 《室内装饰装修材料人造板及其制品中甲醛释放限量》（GB18580-2017）。
2. 《室内装饰装修材料溶剂型木器涂料中有害物质限量》（GB18581-2009）。
3. 《室内装饰装修材料内墙涂料中有害物质限量》：（GB18582-2016）。
4. 《室内装饰装修材料胶粘剂中有害物质限量》：（GB18583-2008）。
5. 《室内装饰装修材料木家具中有害物质限量》：（GB18584-2001）。
6. 《室内装饰装修材料壁纸中有害物质限量》：（GB18585-2016）。
7. 《室内装饰装修材料聚氯乙烯卷材地板中有害物质限量》：（GB18586-2001）。
8. 《室内装饰装修材料地毯、地毯衬垫及地毯胶粘剂有害物质限量》：（GB18587-2001）。
9. 《建筑材料放射性核素限量》：（GB6566-2010）。
10. 《民用建筑工程室内环境污染控制规范》：（GB50325-2020）。
11. 《建筑室内吊顶工程技术规程吊顶》：（CECS 255-2009）。
12. 《建筑室内防水工程技术规程》：（CECS 196-2006）。
13. 《建筑装饰装修工程质量验收标准》：（GB50210-2018）。
14. 设计所采用产品和材料均采用不燃或难燃材料。
15. 所有材料均需提供规格及颜色样品，经设计单位及业主同意后方可施工，所选材料均应有国家及地方有关部门鉴定或准用文件，以确保工程质量，不得随意更改材料，如必须更改应与设计单位及业主协商调整。

四、施工总则

1. 有关施工质量，施工要求及验收规则须按国家有关规定，装饰施工队与安装工程队密切配合。
2. 施工单位应在施工前熟悉图纸，经设计单位及各专业技术交底后方可施工，如遇图纸交待不清或做法不当时，应提前与设计单位协调解决，未经同意不得擅自变更。
3. 施工应以设计中所注尺寸为准，不能按比例量取图纸进行施工，如各专业与装饰设计有出入，请

及时与设计单位协调解决。

4. 图中出现省略画法时，以对应部分图纸内容为准，或与设计单位沟通。
5. 设计中采用标准图、通用图，不论采用其局部节点或全部详图均应按照图集有关要求施工。
6. 施工中应严格执行国家各项施工质量验收规范。

五、机电系统

1. 在原机电系统的基础上整合空调系统、电气系统、照明系统、消防系统等机电图纸。
2. 在重点区域利用BIM软件进行机电管道碰撞测试，保证机电安装施工的顺利进行，或做法不当时，应提前与设计单位协调解决，未经同意不得擅自变更。

六、内装修专业做法

1. 墙体饰材、隔断构造做法，依据《国家建筑标准设计——内装修——轻钢龙骨内（隔）墙装修隔断》：（13J502-1）。
1) 卫生间及厨房区域采用非承重墙砌体构造要求（按原建筑设计要求）。
2) 墙体根据吸声需要设置吸音岩棉，岩棉容重为 100kg/m³。
3) 法庭、机房、库房采用双层石膏板，构造2X12mm+75mm（填岩棉，容重100kg/m³）+2X12mm，墙体厚度123MM，隔墙满足耐火极限2 小时。
4) 其他区域采用双层纸面石膏板，构造2X12mm+75mm（填岩棉，容重60kg/m³）+2X12mm，墙体厚度123MM，隔墙满足耐火极限1 小时。
2. 吊顶饰面：构造做法依据《国家建筑标准设计——内装修——吊顶装修构造》：（12J502-2）。
1) 轻钢龙骨吊顶及配件，本工程吊顶龙骨采用C50 系列轻钢龙骨。
2) 特殊要求的装修部位、异型加工部位以及设计图纸未及的节点应由施工方出深化图纸。经设计方认可方可施工。
3) 穿孔石膏板穿孔位置必须对齐，具体位置由现场确定。
4) 凡室内固定吊顶面均根据设备要求开检修孔，盖板材料同顶面，具体位置由现场确定。
5) 隐蔽工程应符合质监部门验收规范，吊项上部净空高于1.5 米应采用角钢加强支撑，吊项中重型设备灯具吊装均需角钢支架，M8 金属锚固螺栓固定于上层混凝土楼板或梁上。
6) 所有吊项风道及管线无法下吊筋的则采用50*5 角钢过渡。
3. 地面材料：构造做法依据《国家建筑标准设计——内装修——室内（楼）地面及其它装修构造》：（13J502-3）。
1) 卫生间、清洁间等有水房间的完成面应比相邻楼地面低20mm，楼地面均须注意做好排水坡度，不得出现倒坡或局部积水，坡度不小于0.5%，并坡向地漏，地漏位置以给排水专业施工图为准。
2) 卫生间等潮湿房间防水——
a. 地面防水层应做在结构面上，并延伸至四周墙面边角，高出地面至300mm 高墙坎顶。
b. 地面及1200 高墙裙防水层采用1 厚水泥基聚合物复合防水涂料防水层，总用料不低于2KG/m²。
c. 对洁具类设备周边交界处，采用普通硅酮胶密封。

七、环保节能设计

1. 设计阶段就将环境因素和预防污染的措施纳入产品设计之中，将环境性能作为产品的设计目标和出发点，力求使产品对环境的影响降为最小。
2. 充分考虑对资源和环境的影响，在充分考虑产品的功能、质量、开发周期和成本的同时，更要优化各种相关因素，使产品及其制造过程中对环境的总体负影响减到最小，使产品的各项指标符合绿色环保的要求。
3. 本工程所用材料应符合国家现行有关材料有害物质限量标准的规定，不对室内外环境造成污染。
1) 节能光源技术- 采用发光二极管（LED）照明光源，室内照明充分利用自然光。照明设计执行《建筑照明设计标准》GB50034-2013 及《建筑节能与可再生能源利用通用规范》GB55015-2021 规定，照度标准值和照明功率密度按目标值标准执行。
2) 电气改造技术-配置用电分项计量及能耗监测系统，系统符合《用能单位能源计量器具配备与管理通则》（C17167）《公共建筑用能监测系统工程技术规范》（DGJ08-2068）有关要求。
3) 智能控制技术- 空调末端控制系统，按照国家公共建筑空调温度控制标准，夏季室内空调温度设置不得低于26 摄氏度，冬季室内空调温度设置不得高于20 摄氏度。

八、门窗、家具、五金工程



戴文工程设计(上海)有限公司
DPALL ENGINEERING (SH) CO.,LTD.

证书编号: A231005110

合作设计单位
Co-Designer

注释:
图中所有尺寸均以标注为准,除注明者外,图中标高以毫米为单位,其余均以毫米(mm)为单位,施工前必须有专业图纸,防止碰缺;施工前必须核对施工,所有设计变更须征求设计师同意。

Notes
ALL dimensions are as shown.All levels are the other dimensions are in millimeter unless noted otherwise.All drawings shall be read carefully prior to construction; shall be checked prior to construction.Any change to the design shall be agreed in writing by design engineer prior to construction

备注:
本图未加盖我公司正式出图专用章无效。
未加盖施工图审查专用章的施工图设计文件不得作为施工依据。

建设单位
CLIENT 镇江市京口区人民法院

工程名称
PROJECT

项目名称
PROJECT 镇江市京口区人民法院执行服务中心项目

图名
DRAWING TITLE 设计说明(一)

项目负责人 Design Chief	宣晶愚	宣晶愚
审定 Approved	周菊	周菊
审核 Examined	宣晶愚	宣晶愚
校对 Checked	陈宏敏	陈宏敏
专业负责人 Chief	宣晶愚	宣晶愚
方案设计 Architectural design	郭心仪	郭心仪
设计 Designed	郭心仪	郭心仪
制图 Drawn	郭心仪	郭心仪

设计编号 Designer	阶段 STATUS	施工图
比例 Scale	图别 Category	装饰
日期 Date	2024/04	图号 Drawing Number
		LIST-01

会签 Countersigning
工艺 建筑 结构 给排水 电气 暖通



戴文工程设计(上海)有限公司
DPALL ENGINEERING (SH) CO.,LTD.

证书编号:A231005110

合作设计单位
Co-Designer

注释:
图中所有尺寸均以标注为准,除注明者外,图中标高以
为单位,其余均以毫米(mm)为单位,施工时必须
有专业图纸,防止碰缺;施工前必须核对
施工,所有设计变更须征求设计师同意。

Notes
All dimensions are as shown.All levels are
the other dimensions are in millimeter unless noted otherwise.All
drawings shall be read carefully prior to construction:
shall be checked prior to construction.Any change to the design shall
be agreed in writing by design engineer prior to construction

备注:
本图未加盖我公司正式出图专用章无效。
未加盖施工图审查专用章的施工图设计文件不得作为施工依据。

建设单位
CLIENT 镇江市京口区人民法院

工程名称
PROJECT

项目名称
PROJECT 镇江市京口区人民法院执行服务中心项目

图名
DRAWING TITLE 设计说明(二)

项目负责人 Design Chief	宣晶愚	
审定 Approved	周菊	
审核 Examined	宣晶愚	
校对 Checked	陈宏敏	
专业负责人 Chief	宣晶愚	
方案设计 Architectural design	郭心仪	
设计 Designed	郭心仪	
制图 Drawn	郭心仪	

设计编号 Designer	阶段 STATUS	施工图
比例 Scale	图别 Category	装饰
日期 Date	2024/04	图号 Drawing Number LIST-02

会签 Countersigning
工 艺 建 筑 结 构 给 排 水 电 气 暖 通

- 设计阶段就将环境因素和预防污染的措施纳入产品设计之中,将环境性能作为产品的设计目标和出发点,力求使产品对环境的影响降为最小。
- 特殊门窗应参照相关行业规范进行设计和安装、施工。
- 玻璃隔断、玻璃门处应用角钢支架与结构楼板固定。
- 门、隔断及固定家具:隔断做法详见相应施工图,大型活动隔断应采用工厂产品,其中到顶隔断空气声计权隔声量应大于等于45dB,固定家具应尽可能采用工厂定制,现场安装的方式,局部可采用内胆现场制作,门板定制的方式具体由厂家视实际情况与设计院及室内装饰施工单位协商确定。
- 所有五金器具必须防止生锈和沾染,使用前应提供样品征得设计师同意。
- 安装五金必须小心,部件表面需无痕等伤害,装妥后必须检验试用,门把手处包裹至油漆完成为止,在完成工作所有五金器具都应擦油。清洗、磨光和以操作,所有钥匙必须清楚地贴上标签。

九、油漆、涂料及防腐

- 进行油漆工程之前,先进行油漆色板封样,征得设计师同意后方可大面积施工。
- 漆面及涂料应无起鼓、起泡、针孔、沉色、错色、分色等现象产生。
- 涂料的选择应符合国家环保规范要求,如有特殊情况需要变更必须征得设计师同意。
- 不露面金属构件须做防锈处理,焊接牢固。
- 内粉刷无装修要求的房间砌块墙面双面5厚专用批土,防霉防潮内墙涂料一底二度。
- 平顶无装修要求的房间平顶批嵌平整,防霉防潮涂料一底二度。
- 防腐蚀措施:除特殊要求之外,一般木构件做一底二度聚氨酯、树脂调和漆或硝基漆,不露面木构件用非沥青类防水涂料作防腐处理,露面钢铁构件用防锈漆为底,面漆二度,不露面钢铁构件做二度防锈漆,室外金属件接缝处应采用专用材料密封。

十、防火设计

- 依据规范在装修施工中所使用的材料必须严格执行防火规范的各项条例:
 - 顶棚装修材料----
顶棚造型的异型部分,局部采用轻钢龙骨面刷三度防火涂料,应达到A级防火标准,顶面采用透光软膜,均应符合建筑内部装修防火规范。
 - 墙、柱装修材料----
墙面造型部分局部采用轻钢龙骨,面涂三度防火涂料,衬板双面涂刷三度一级饰面型,防火涂料应达到B1级防火标准。
 - 地面装饰材料----
地面采用石材,达到A级防火标准;阻燃型地毯达到B1级防火标准。
 - 墙纸装饰织物部分----
所有装饰用帘、地毯、墙纸及布料须经过防火阻燃处理并有出厂证明。
 - 其它装饰材料----
其它特殊造型底面轻钢龙骨涂一级饰面型防火涂料,达到B1级防火标准。
- 除特别注明以外,所有内隔墙应砌至上层楼板底或梁底,不留缝隙。
- 暖通管道与墙体之间的缝隙应用不燃材料嵌填密实。嵌装消火栓箱不得降低墙体的耐火等级,同时配备手提灭火器。
- 所有管弄井待安装就位后,应用混凝土封堵平整,电缆桥架垂直井道等应根据防火规范用符合耐火极限要求的防火材料封堵,以达到楼板的耐火极限。
- 其他如有与消防规范相冲突的,施工方应及时向业主方与设计方提出,共商解决。
- 本项目仅为室内装修项目,没有对消防系统做改动。
- 本项目防火分区设计说明:按建筑设计的防火分区和用地性质,装饰设计未作改变,在不违反消防规范的前提下,为了配合室内装修效果的需要,对消防喷淋的点位及消防设施进行重新设计。本工程所选用的所有消防产品质量要求应当符合国家标准、行业标准。当需要选用尚未制定国家标准、行业标准的消防产品时,应当选用经技术鉴定合格的消防产品。《建筑工程设计文件编制深度规定》4.3.3

十一、建材选用原则

按照《民用建筑工程室内环境污染控制规范》,本工程各类建材的选用应符合下列要求:

- 本项目工程装修关键部分用料,及终饰面材料、设备等的颜色、成分、规格、质量、外观等方面的选择,均需征得设计方的认可,所有选用产品均应有国家及地方有关部门鉴定或准用文件,以确

- 保工程质量。
- 除已作详细表述外,内装修单项工程的建筑用料、规格、施工要求尚应符合现行的国家或地方各项设计和施工验收规范。
- 外门窗应分别满足沪建建材[2018]212号文件;《民用建筑外窗应用技术规程》DG/TJ08-2242-2017以及《建筑玻璃应用技术规程》JGJ 113-2015相关要求。
- 室内外装修不影响建筑物结构的安全性;装修工程应根据使用功能等要求,采用节能、环保型装修材料,且应符合现行国家标准的相关规定。


十二、其他

- 各相关设备专业在施工过程中应密切配合,并应熟悉相互图纸及室内施工图,不得仅以设备图纸为唯一施工依据,在施工过程中如发现问题,施工单位应及时与设计单位联系,会同业主、施工、监理及时解决。
- 本工程建筑用料如吊顶、地板、门、隔断、轻质隔墙、卫生间、淋浴隔断、装饰五金件及其它室内高级装饰材料的材质、规格及颜色应满足设计要求,产品选用需经业主、设计单位共同协商确定,所选产品应有国家有关部门的质量鉴定书,门及五金件、玻璃隔强、隔断在安装前均需提前制作样板及断面经设计单位、业主确认以确保工程质量。
- 所有封样材料板上的小样其感观质量如色泽、纹理等及内部构造、工艺均应为验收依据。
- 本工程室内会议,光控制等系统尚未确定,涉及门厅、会议室等投影、放映、音响等设备的部位,施工单位应进一步与设计院、产品厂家合作,使之与装修工程协调。
- 所有与工艺、公共设备相关的预留洞、预埋件、管弄等必须与相关工艺、公共设备工种的图纸密切配合。
- 工程施工安装必须严格遵守各项验收规范,装修施工队与安装工程队密切配合,施工安装前先要全面清楚了解有关工种设计图纸内容设计要求等。当现场情况有变化或由于施工程序、配合因素牵涉到设计问题,以及发现设计中可能存在的漏、碰、缺等问题时,应及时与设计单位联系以寻求解决方法,保证工程进展和施工安装质量。

注释:
图中所有尺寸均以标注为准,除注明者外,图中标高以
为米,其余均以毫米(mm)为单位,施工前必须
有专业图纸,防止碰缺;施工前必须核对
施工,所有设计变更须征求设计师同意。

Notes
ALL dimensions are as shown; All levels are
in meters unless noted otherwise; All
drawings shall be read carefully prior to construction;
shall be checked prior to construction; Any change to the design shall
be agreed in writing by design engineer prior to construction

备注:
本图未加盖我公司正式出图专用章无效。
未加盖施工图审查专用章的施工图设计文件不得作为施工依据。

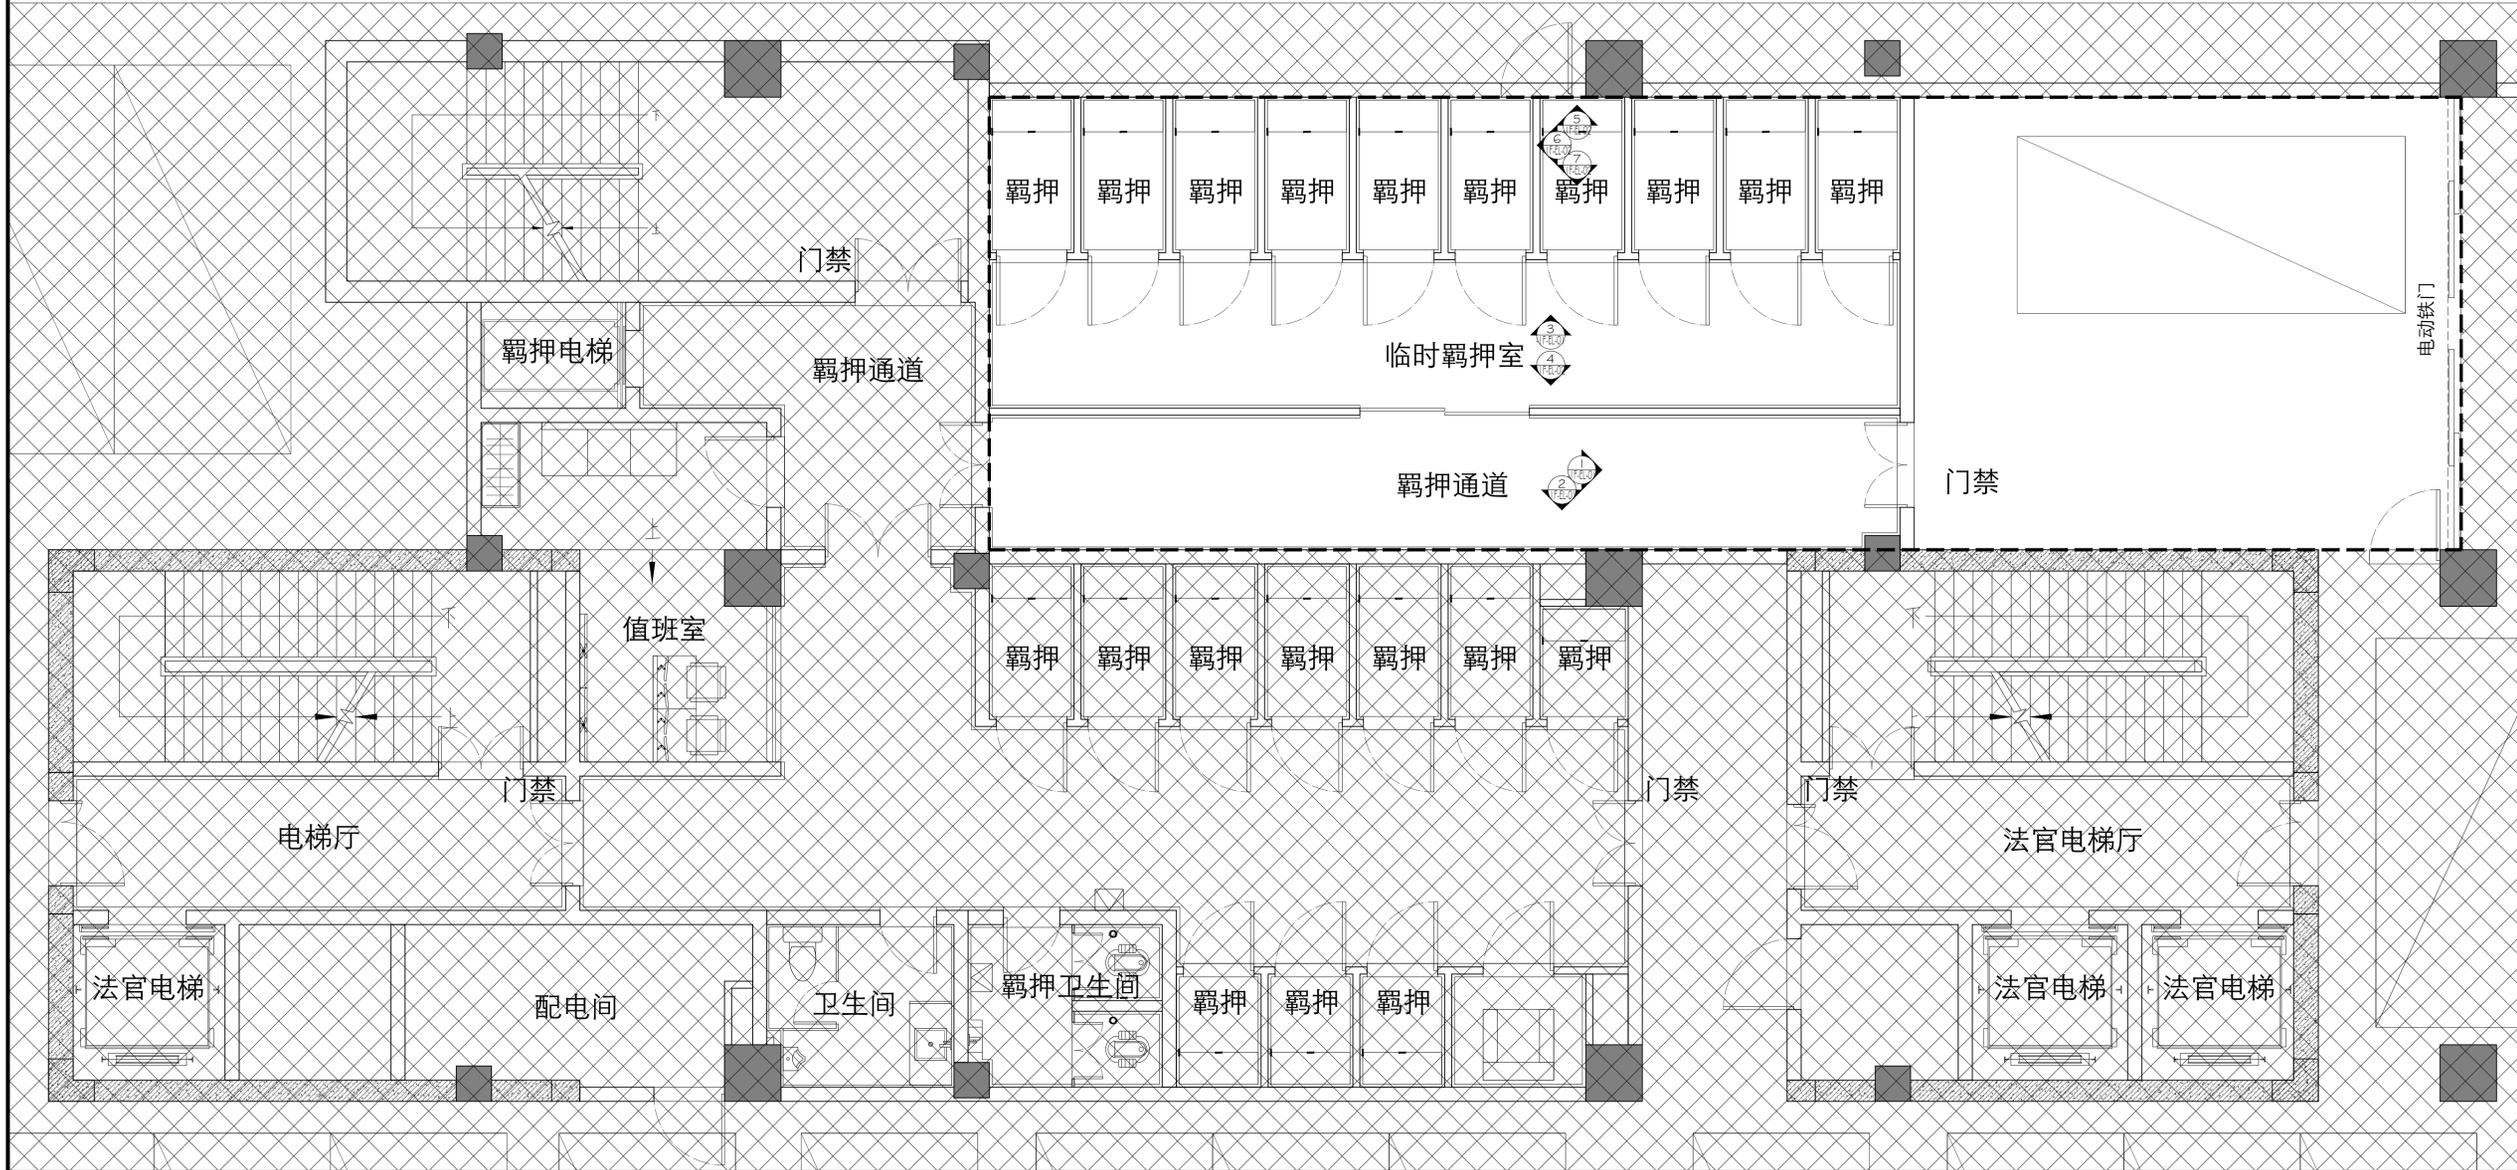

羁押室平面布置图

建设单位
CLIENT 镇江市京口区人民法院

工程名称
PROJECT

项目名称
PROJECT 镇江市京口区人民法院执行服务中心项目

图名
DRAWING TITLE 羁押室平面布置图

项目负责人 Design Chief	宣晶愚	宣晶愚
审定 Approved	周菊	周菊
审核 Examined	宣晶愚	宣晶愚
校对 Checked	陈宏敏	陈宏敏
专业负责人 Chief	宣晶愚	宣晶愚
方案设计 Architectural design	郭心仪	郭心仪
设计 Designed	郭心仪	郭心仪
制图 Drawn	郭心仪	郭心仪


设计编号 Designer		阶段 STATUS	施工图
比例 Scale	1:120	图别 Category	装饰
日期 Date	2024/04	图号 Drawing Number	-1F-PL-01

会签 Countersigning
工艺 建筑 结构 给排水 电气 暖通

注释:
图中所有尺寸均以标注为准,除注明者外,图中标高以
为米,其余均以毫米(mm)为单位,施工前必须
有专业图纸,防止碰缺;施工前必须核对
施工,所有设计变更须征求设计师同意。

Notes
ALL dimensions are as shown.All levels are
in millimeter unless noted otherwise.All
drawings shall be read carefully prior to construction;
shall be checked prior to construction.Any change to the design shall
be agreed in writing by design engineer prior to construction

备注:
本图未加盖我公司正式出图专用章无效。
未加盖施工图审查专用章的施工图设计文件不得作为施工依据。

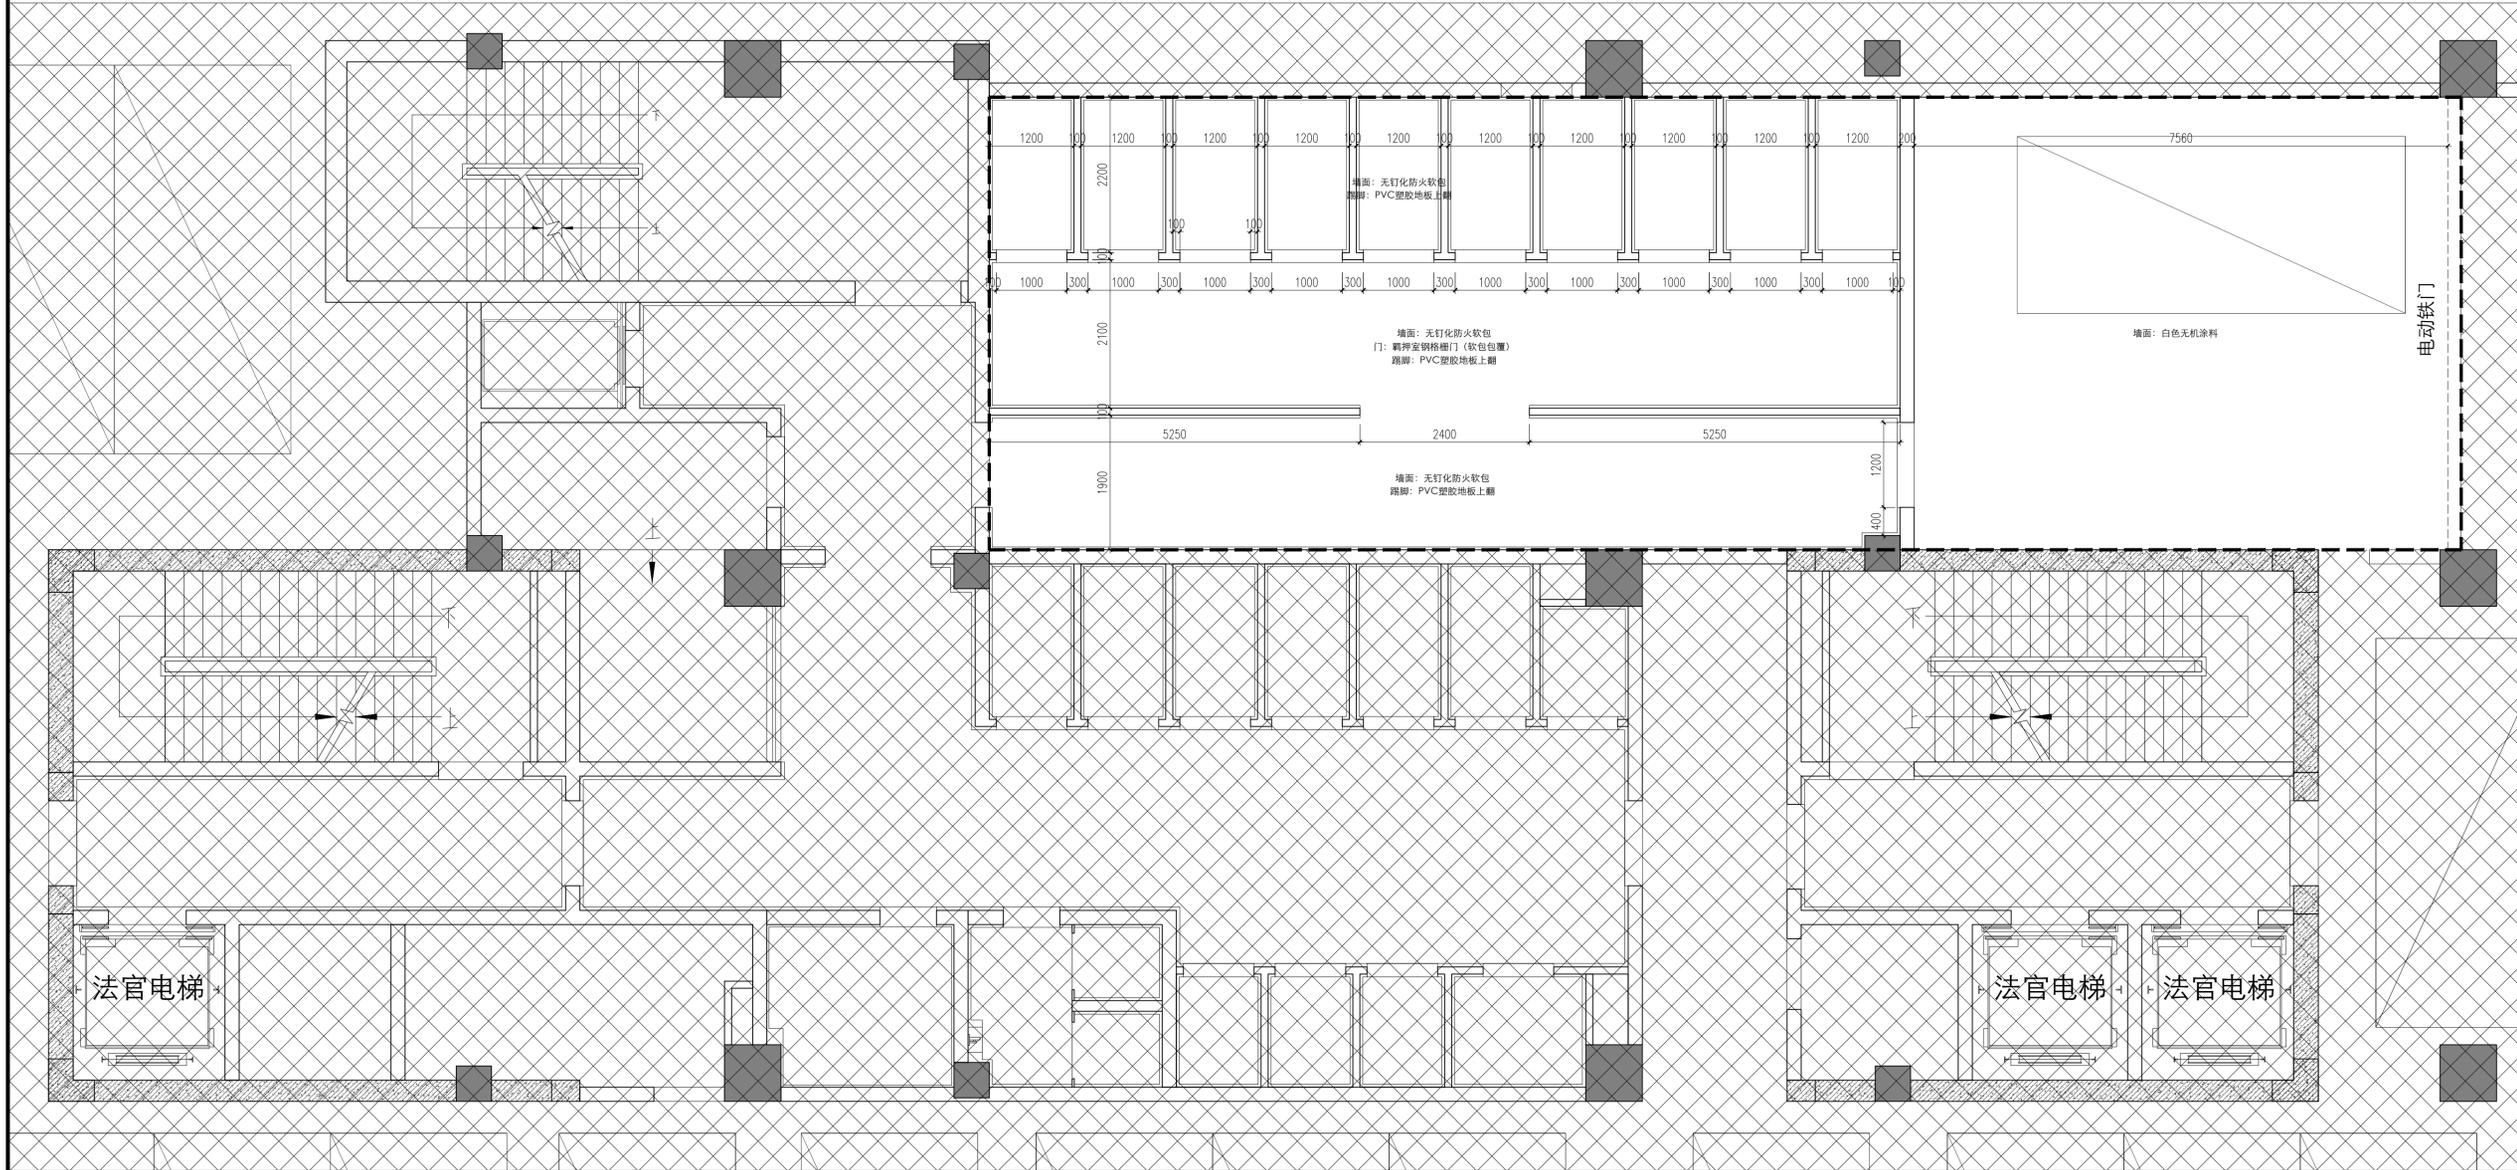

羁押室隔墙尺寸图

建设单位
CLIENT 镇江市京口区人民法院

工程名称
PROJECT

项目名称
PROJECT 镇江市京口区人民法院执行服务中心项目

图名
DRAWING TITLE 羁押室隔墙尺寸图

项目负责人 Design Chief	宣晶愚	宣晶愚
审定 Approved	周菊	周菊
审核 Examined	宣晶愚	宣晶愚
校对 Checked	陈宏敏	陈宏敏
专业负责人 Chief	宣晶愚	宣晶愚
方案设计 Architectural design	郭心仪	郭心仪
设计 Designed	郭心仪	郭心仪
制图 Drawn	郭心仪	郭心仪


设计编号 Designer	阶段 STATUS	施工图
比例 Scale	1:120	图别 Category 装饰
日期 Date	2024/04	图号 Drawing Number -1F-PL-02

会签 Countersigning
工艺 建筑 结构 给排水 电气 暖通

注释:
图中所有尺寸均以标注为准,除注明者外,图中标高以
为单位,其余均以毫米(mm)为单位,施工前必须
有专业图纸,防止碰缺;施工前必须核对
施工,所有设计变更须征求设计师同意。

Notes
ALL dimensions are as shown.All levels are
the other dimensions are in millimeter unless noted otherwise.All
drawings shall be read carefully prior to construction;
shall be checked prior to construction.Any change to the design shall
be agreed in writing by design engineer prior to construction

备注:
本图未加盖我公司正式出图专用章无效。
未加盖施工图审查专用章的施工图设计文件不得作为施工依据。

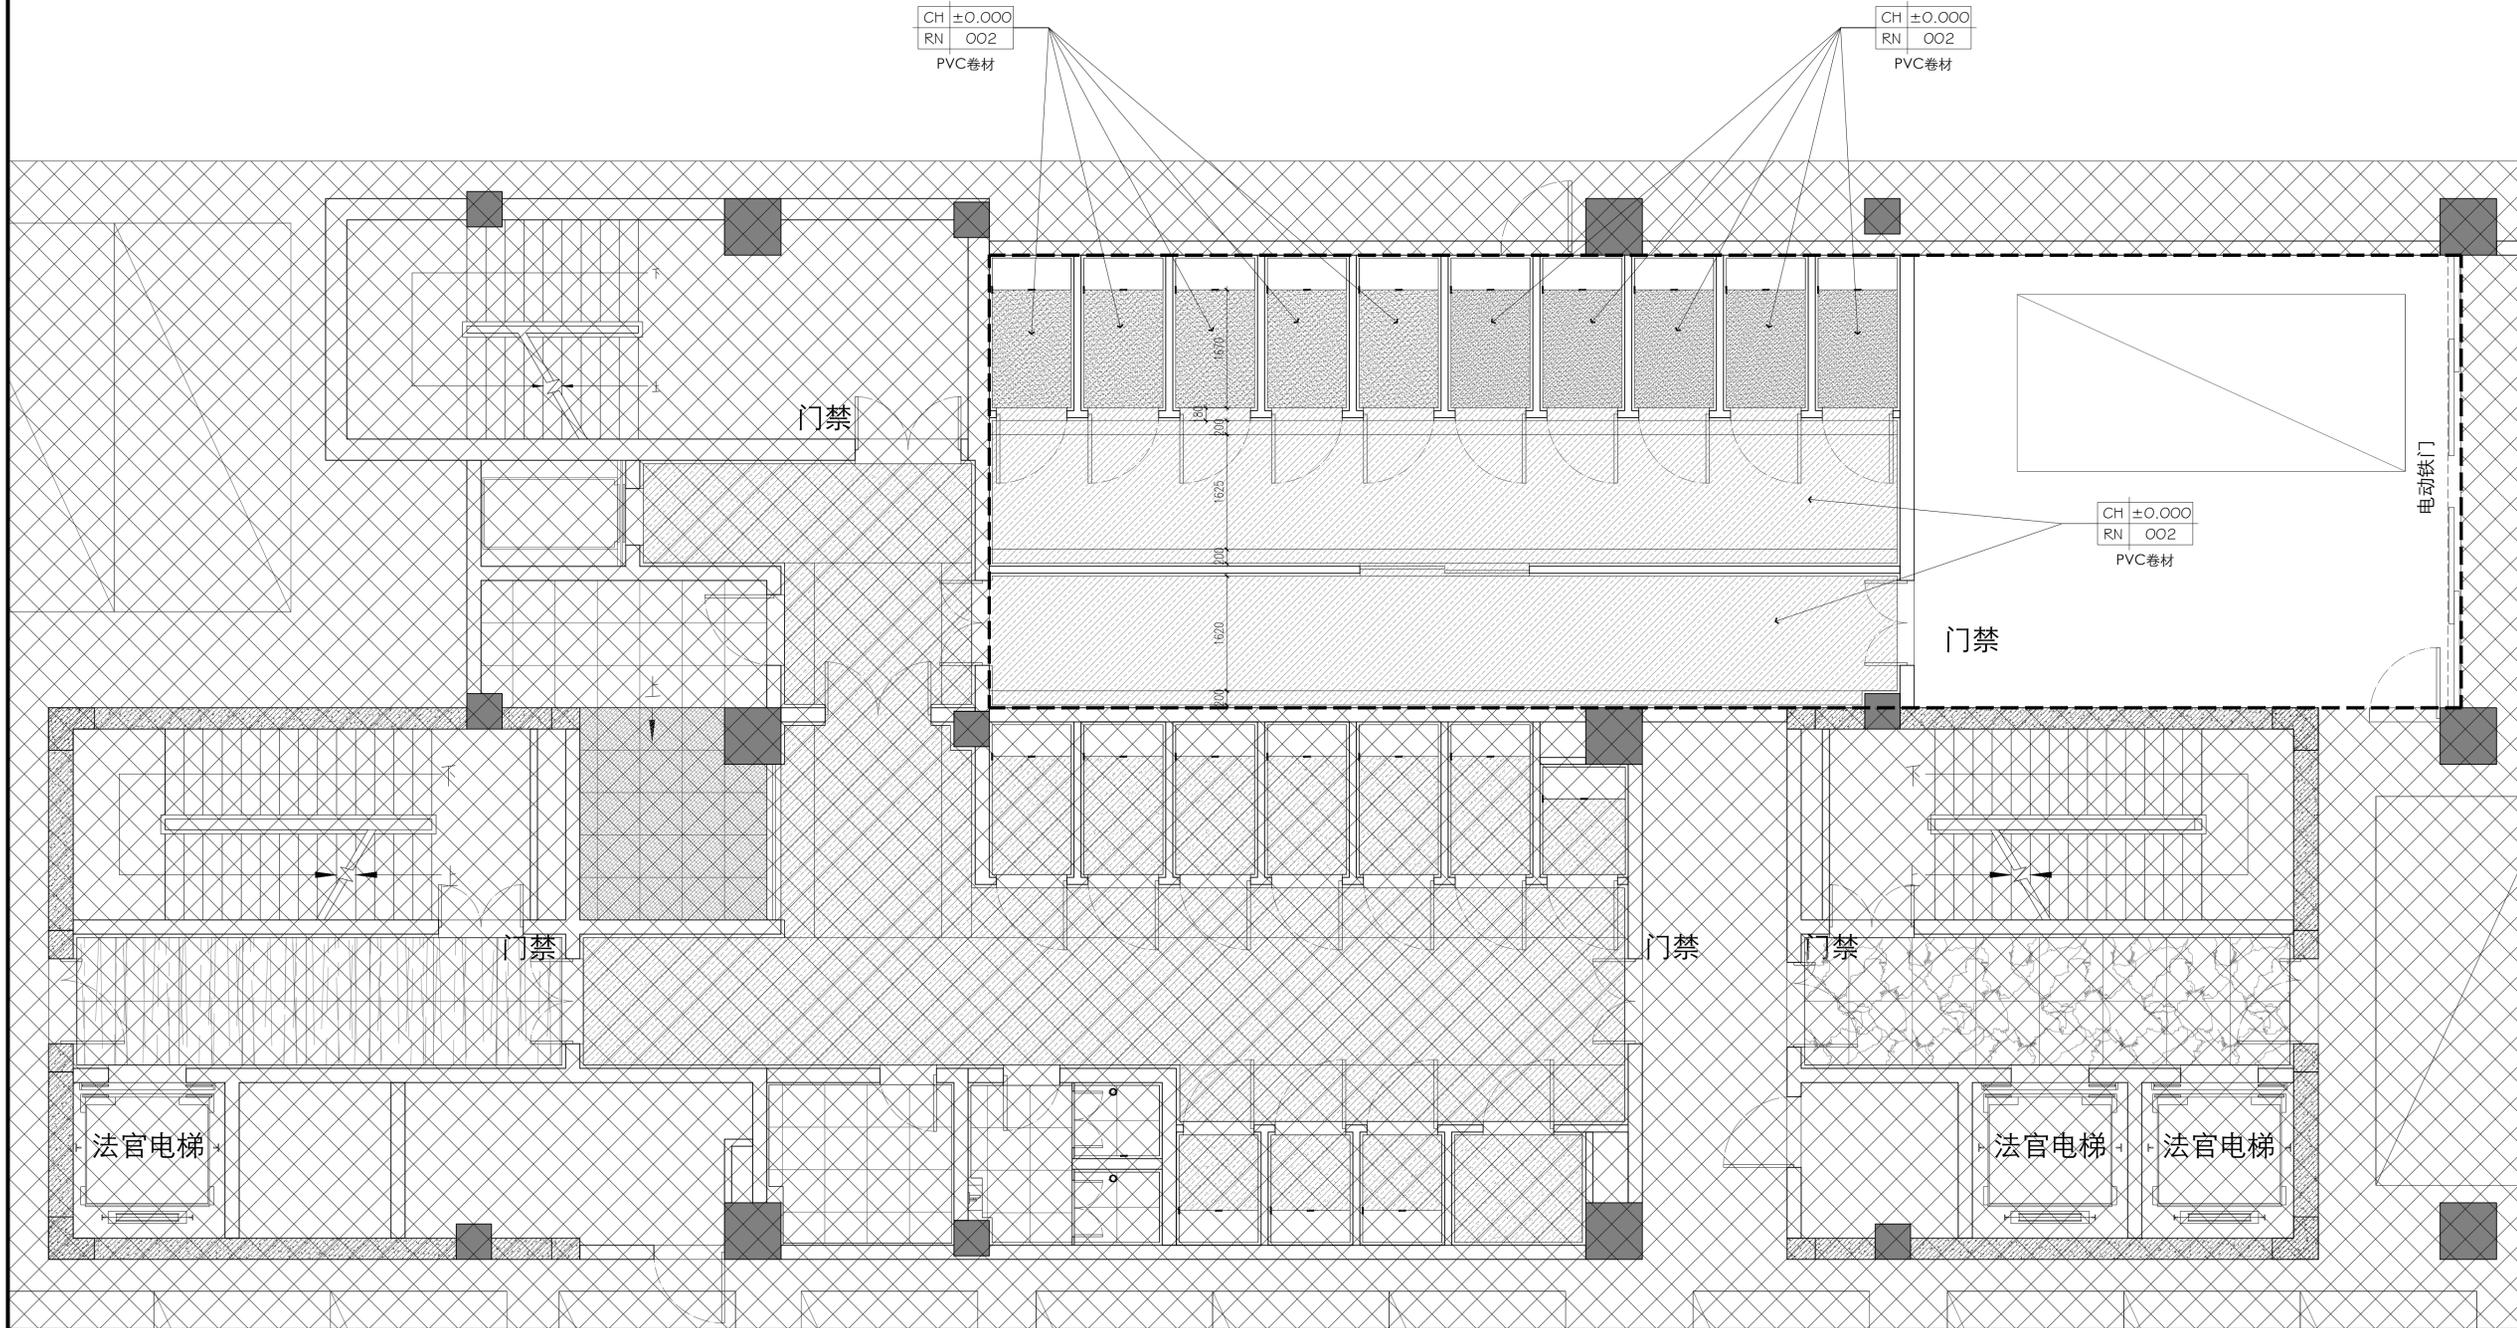

羁押室地坪布置图

图例说明	
ST-001	爵士白大理石/规格见图所注
ST-002	木纹灰大理石/玻化砖/规格见图所注
ST-003	银晶灰大理石/规格见图所注
ST-004	黑金沙大理石/规格见图所注
CT-001	爵士白玻化砖/规格见图所注
WD-001	胡桃木实木复合地板/规格按实样
CP-001	灰色地毯(块材)
RN-001	深灰色防静电架空地板
RN-002	灰色PVC卷材
	地坪排版对称控制线/重要基准线

建设单位
CLIENT 镇江市京口区人民法院

工程名称
PROJECT

项目名称
PROJECT 镇江市京口区人民法院执行服务中心项目

图名
DRAWING TITLE 羁押室地坪布置图

项目负责人 Design Chief	宣晶愚	宣晶愚
审定 Approved	周菊	周菊
审核 Examined	宣晶愚	宣晶愚
校对 Checked	陈宏敏	陈宏敏
专业负责人 Chief	宣晶愚	宣晶愚
方案设计 Architectural design	郭心仪	郭心仪
设计 Designer	郭心仪	郭心仪
制图 Drawn	郭心仪	郭心仪


设计编号 Designer	阶段 STATUS	施工图
比例 Scale	1:120	图别 Category
日期 Date	2024/04	图号 Drawing Number
		-1F-PL-03

会签 Countersigning
工艺 建筑 结构 给排水 电气 暖通

注释:
图中所有尺寸均以标注为准,除注明者外,图中标高以
为单位,其余均以毫米(mm)为单位,施工前必须
有专业图纸,防止碰缺;施工前必须核对
施工,所有设计变更须征求设计师同意。

Notes
ALL dimensions are as shown.All levels are
the other dimensions are in millimeter unless noted otherwise.All
drawings shall be read carefully prior to construction;
shall be checked prior to construction.Any change to the design shall
be agreed in writing by design engineer prior to construction

备注:
本图未加盖我公司正式出图专用章无效。
未加盖施工图审查专用章的施工图设计文件不得作为施工依据。

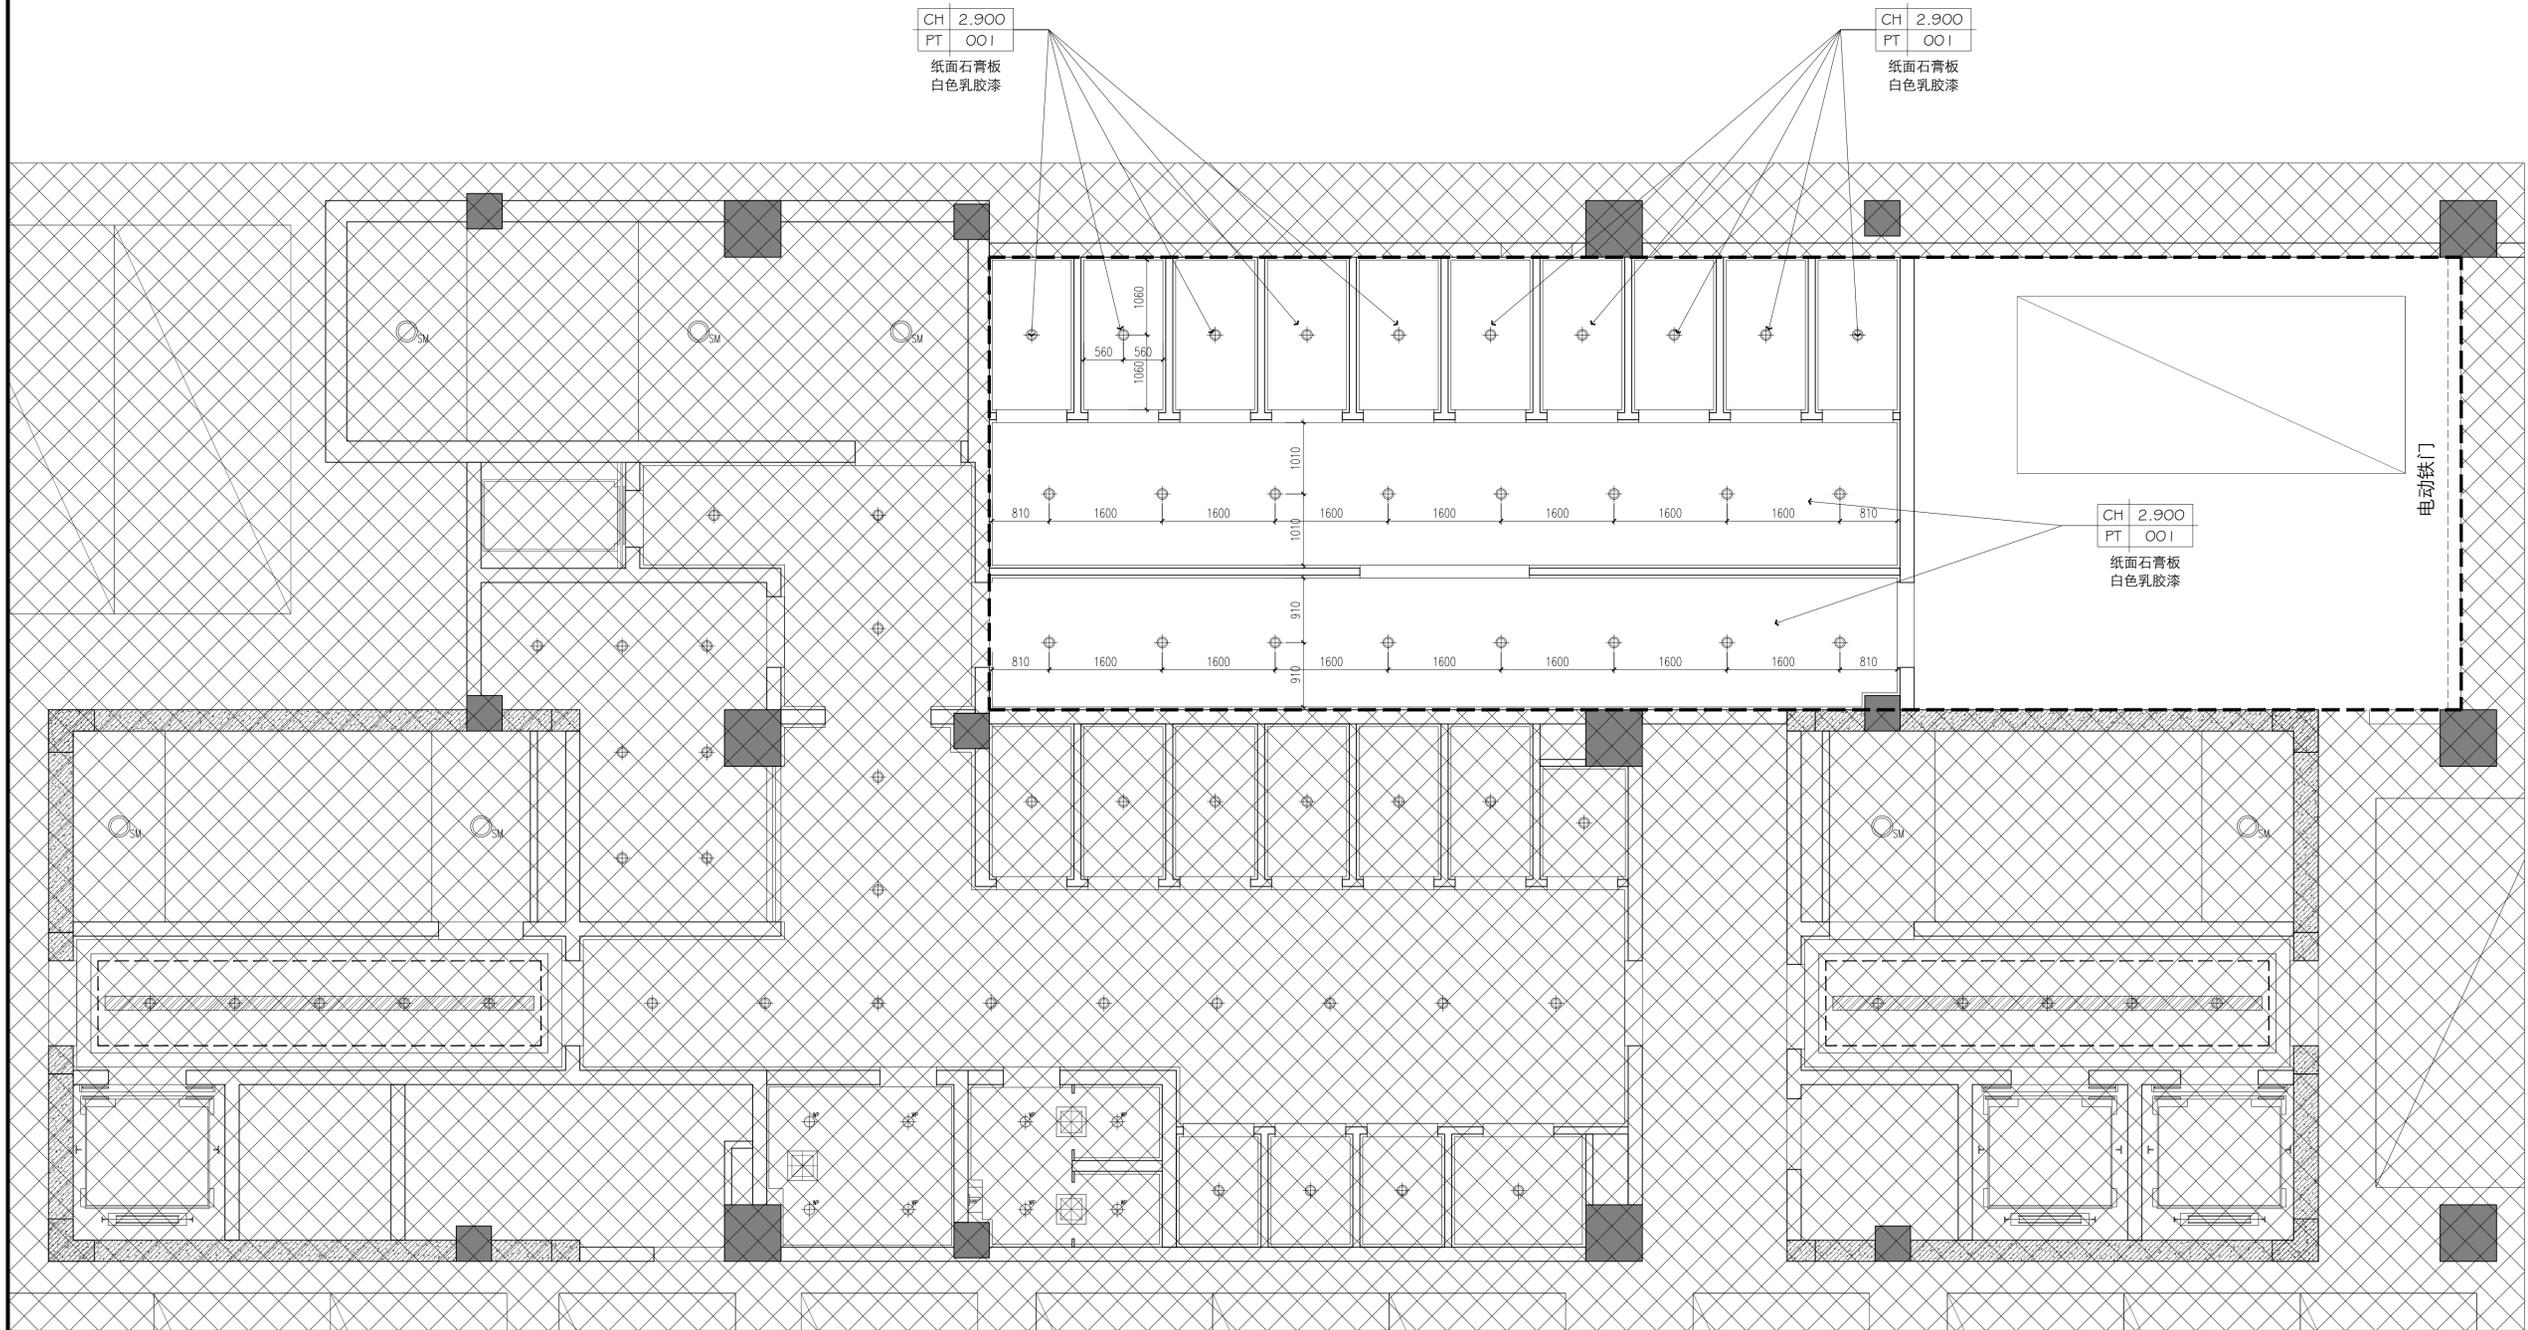

羁押室天花布置图

材质图例说明		设备点位图例说明		
PT-001 纸面石膏板、白色乳胶漆	PT-101 防水石膏板、防霉白色乳胶漆	☐ 下吊式日光灯	☉ 单盏型聚光投射灯	☐ 空调侧出风口
MT-001 黑钛拉丝不锈钢	WD-001 胡桃木饰面	☉ LED筒灯(40度) 20W-调光	☉ 二盏型聚光投射灯	☐ 排风扇
MT-003 铝格栅	WD-002 梨木饰面	☉ LED筒灯(40度) 20W	☉ 侧装筒灯	☐ 居中符号
MT-002 冲孔铝板	VRV形式空调系统	☉ 节能防水筒灯 18W	☉ 壁灯	☐ 内藏式窗帘箱
WC-001 白色透光软膜		☉ 嵌入式LED射灯	☉ 格栅日光灯	
		☉ 嵌入式LED射灯-调光	☉ LED灯带	

建设单位
CLIENT 镇江市京口区人民法院

工程名称
PROJECT

项目名称
PROJECT 镇江市京口区人民法院执行服务中心项目

图名
DRAWING TITLE 羁押室天花布置图

项目负责人 Design Chief	宣晶愚	宣晶愚
审定 Approved	周菊	周菊
审核 Examined	宣晶愚	宣晶愚
校对 Checked	陈宏敏	陈宏敏
专业负责人 Chief	宣晶愚	宣晶愚
方案设计 Architectural design	郭心仪	郭心仪
设计 Design	郭心仪	郭心仪
制图 Draw	郭心仪	郭心仪


设计编号 Design No.	阶段 Stage	施工图
比例 Scale	1:120	图别 Category 装饰
日期 Date	2024/04	图号 Drawing Number -1F-PL-04

会签 Countersigning
工艺 建筑 结构 给排水 电气 暖通

注释:
图中所有尺寸均以标注为准,除注明者外,图中标高以
为单位,其余均以毫米(mm)为单位,施工前必须
有专业图纸,防止碰缺;施工前必须核对
施工,所有设计变更须征求设计师同意。

Notes
ALL dimensions are as shown.All levels are
the other dimensions are in millimeter unless noted otherwise.All
drawings shall be read carefully prior to construction;
shall be checked prior to construction.Any change to the design shall
be agreed in writing by design engineer prior to construction

备注:
本图未加盖我公司正式出图专用章无效。
未加盖施工图审查专用章的施工图设计文件不得作为施工依据。

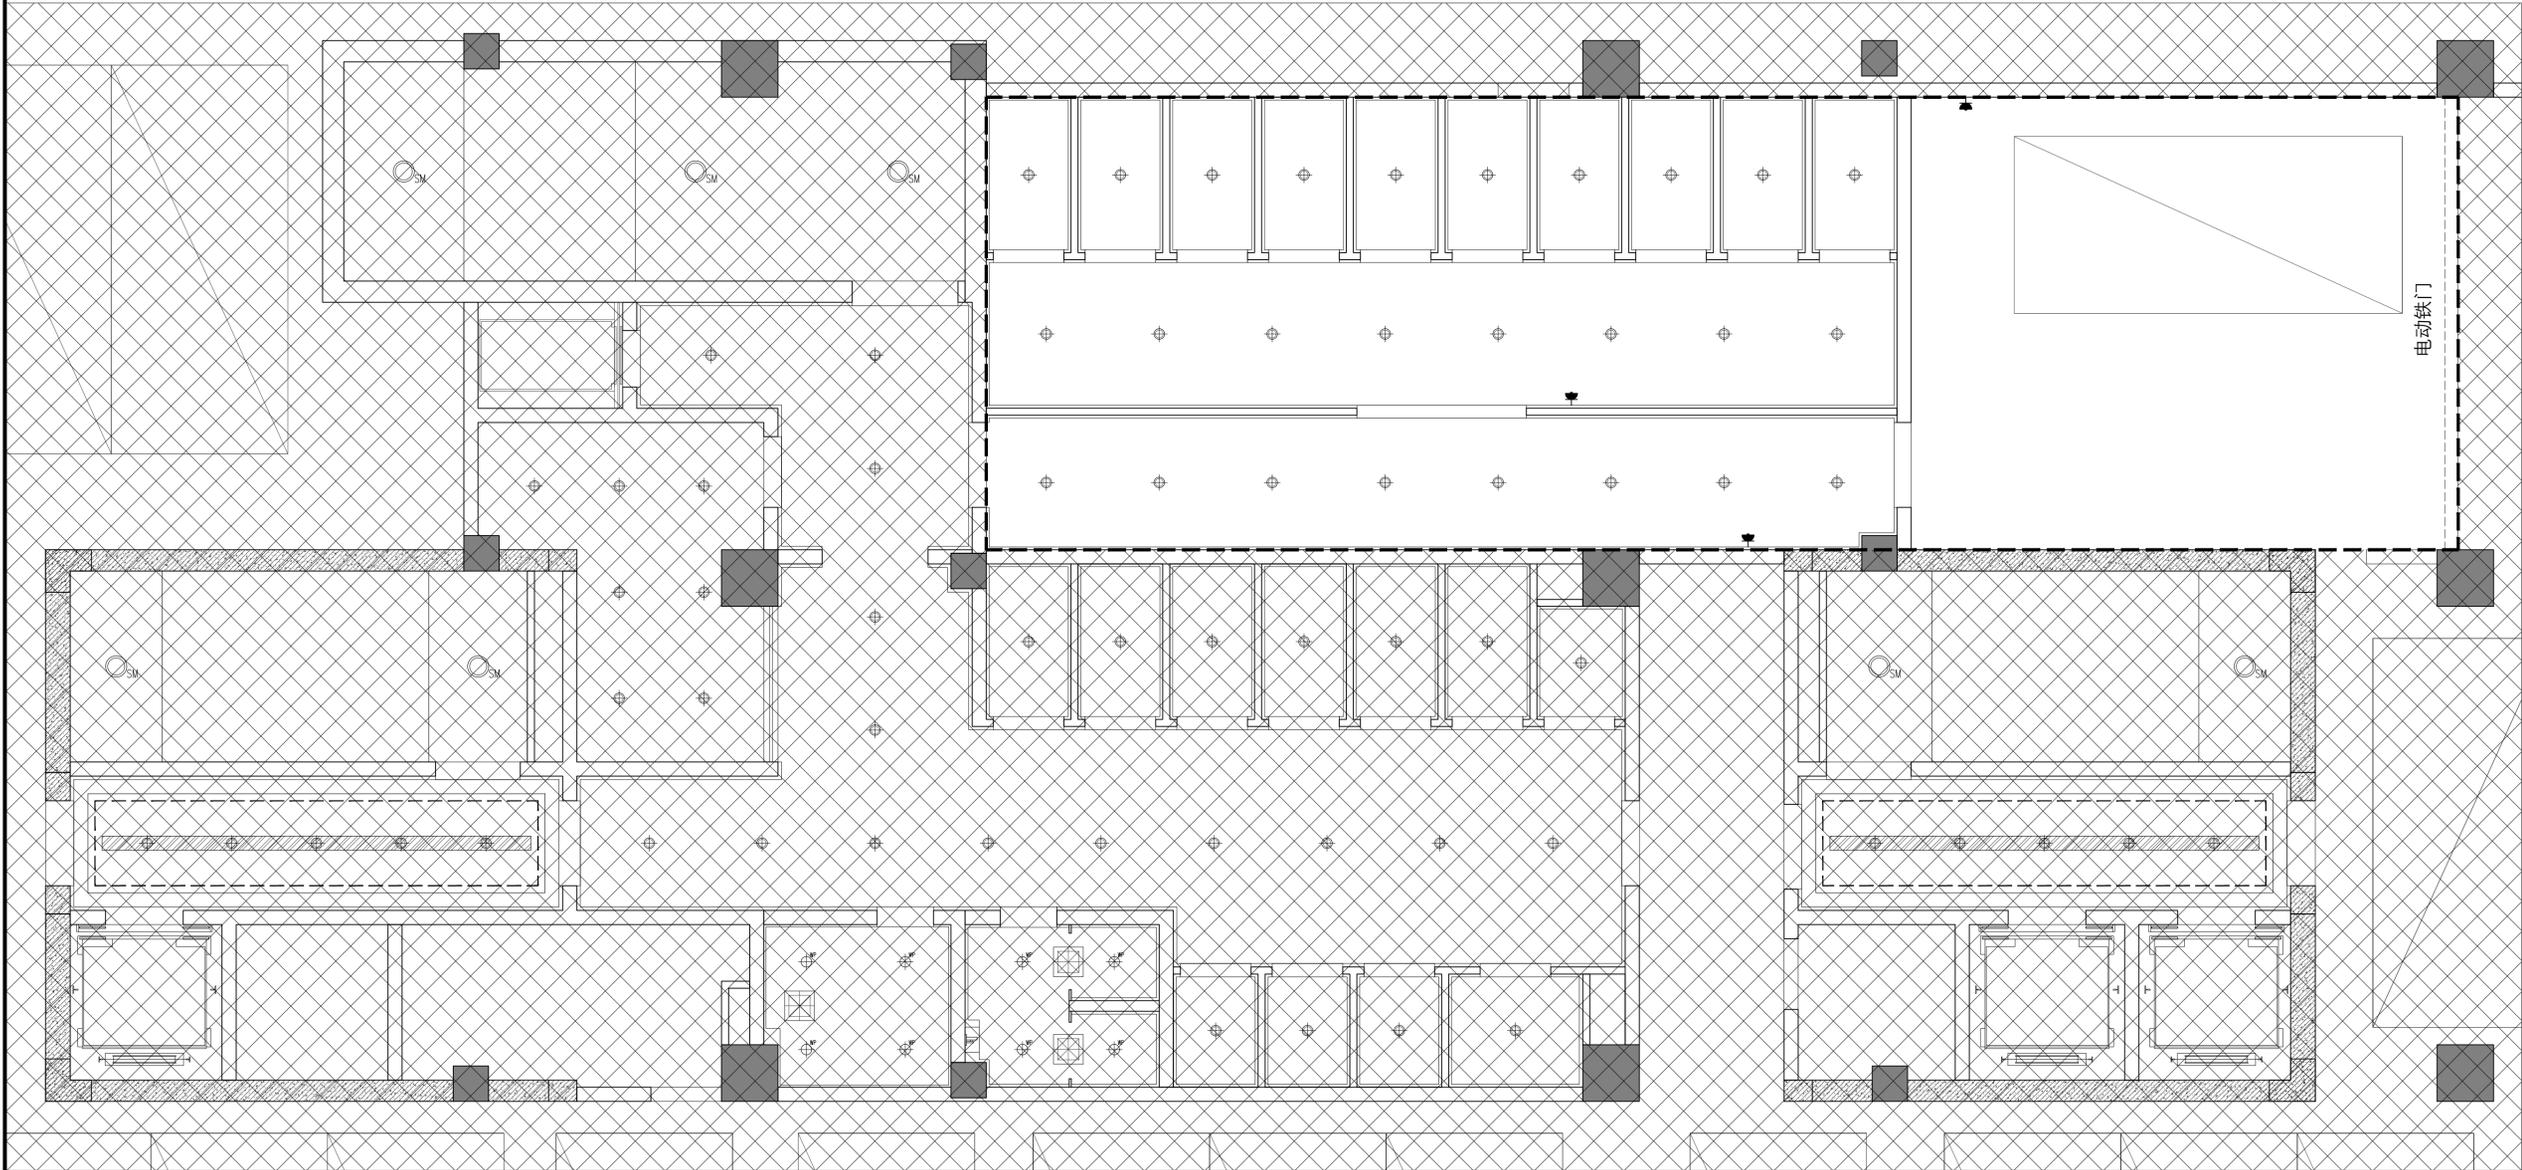

羁押室插座布置图

图例:

- 单相二、三极墙装插座,安全型 250V, 10A 0.2kW。除茶水间为+1.3m外+0.3m。
- 跳起式地面插座,带2只单相三极万用插座 安全型 250V, 10A, 0.3kW。
- 办公室隔断或桌面安装2联单相二、三极万用插座, 250V, 10A, 共0.3kW。

建设单位
CLIENT 镇江市京口区人民法院

工程名称
PROJECT

项目名称
PROJECT 镇江市京口区人民法院执行服务中心项目

图名
DRAWING TITLE 羁押室插座布置图

项目负责人 Design Chief	宣晶愚	宣晶愚
审定 Approved	周菊	周菊
审核 Examined	宣晶愚	宣晶愚
校对 Checked	陈宏敏	陈宏敏
专业负责人 Chief	宣晶愚	宣晶愚
方案设计 Architectural design	郭心仪	郭心仪
设计 Designed	郭心仪	郭心仪
制图 Drawn	郭心仪	郭心仪


设计编号 Design No.	阶段 STATUS	施工图
比例 Scale	1:120	图别 Category 装饰
日期 Date	2024/04	图号 Drawing Number -1F-PL-05

会签 Countersigning
工艺 建筑 结构 给排水 电气 暖通


注释:
图中所有尺寸均以标注为准,除注明者外,图中标高以
为单位,其余均以毫米(mm)为单位,施工前必须
有专业图纸,防止碰缺;施工前必须核对
施工,所有设计变更须征求设计师同意。

Notes
ALL dimensions are as shown.All levels are
the other dimensions are in millimeter unless noted otherwise.All
drawings shall be read carefully prior to construction;
shall be checked prior to construction.Any change to the design shall
be agreed in writing by design engineer prior to construction


备注:
本图未加盖我公司正式出图专用章无效。
未加盖施工图审查专用章的施工图设计文件不得作为施工依据。

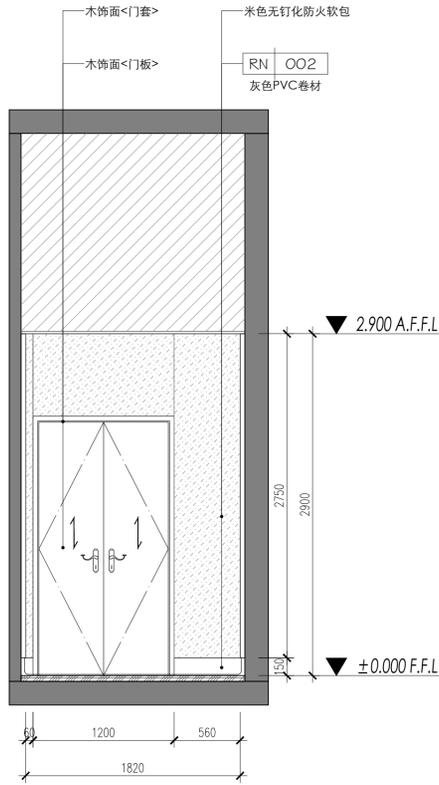

1 地下一层羁押通道 立面图01
1:30

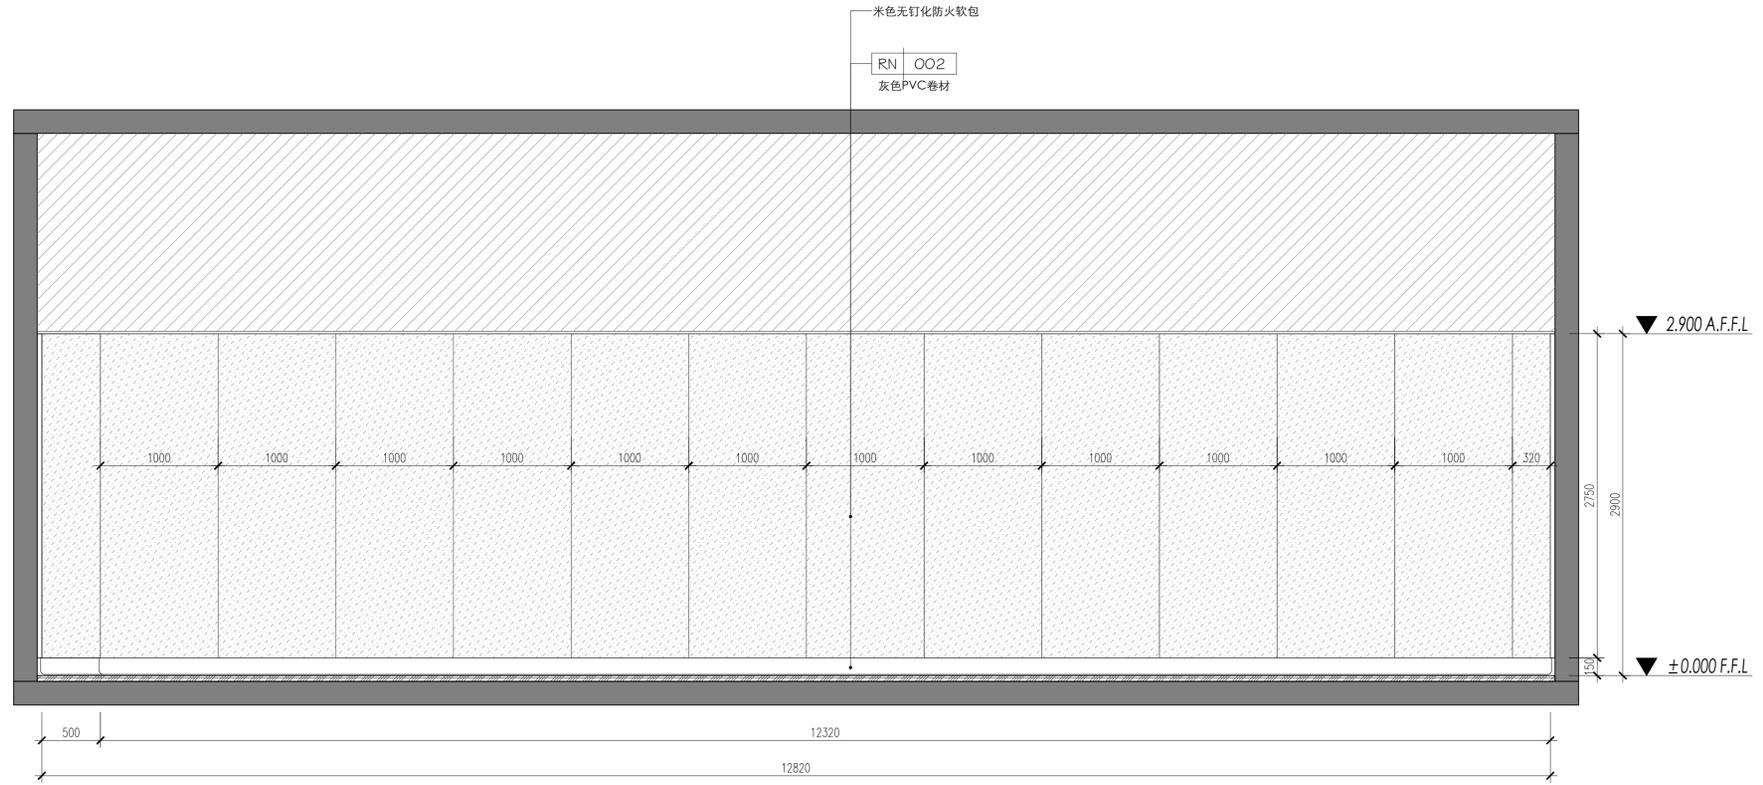

2 地下一层羁押通道 立面图02
1:30

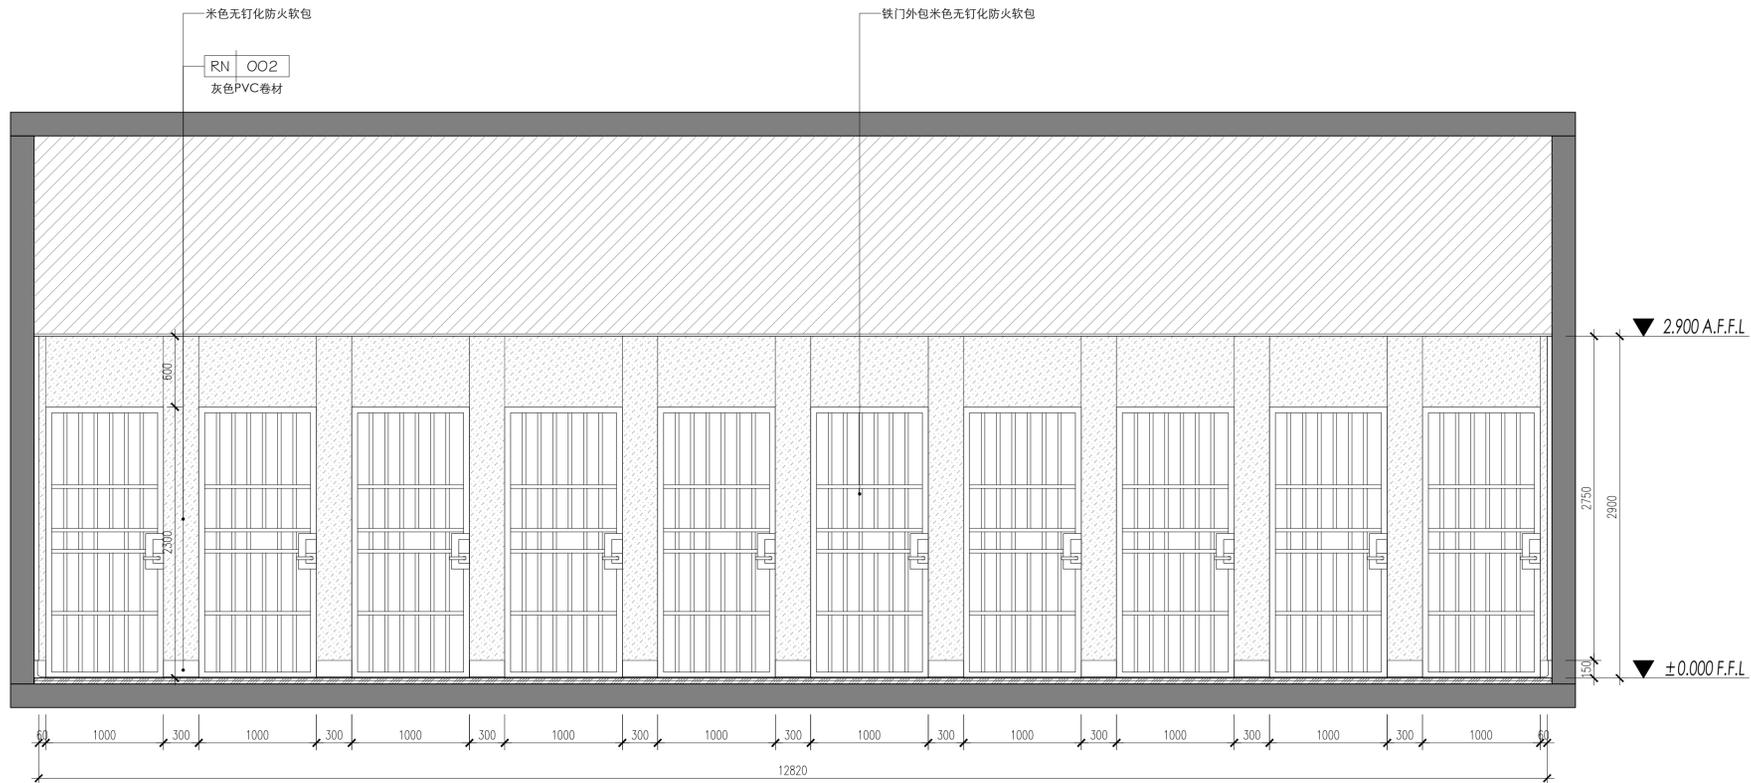

3 地下一层临时羁押室 立面图01
1:30

建设单位
CLIENT 镇江市京口区人民法院

工程名称
PROJECT

项目名称
PROJECT 镇江市京口区人民法院执行服务中心项目

图名
DRAWING TITLE 地下一层羁押通道 立面图01-02
地下一层临时羁押室 立面图01

项目负责人 Design Chief	宣晶愚	宣晶愚
审定 Approved	周菊	周菊
审核 Examined	宣晶愚	宣晶愚
校对 Checked	陈宏敏	陈宏敏
专业负责人 Chief	宣晶愚	宣晶愚
方案设计 Architectural design	郭心仪	郭心仪
设计 Designed	郭心仪	郭心仪
制图 Drawn	郭心仪	郭心仪


设计编号 Design No.	阶段 STATUS	施工图
比例 Scale	1:30	图别 Category 装饰
日期 Date	2024/04	图号 Drawing Number -1F-EL-01

会签 Countersigning
工艺 建筑 结构 给排水 电气 暖通


注释:
图中所有尺寸均以标注为准,除注明者外,图中标高以
为单位,其余均以毫米(mm)为单位,施工前必须
有专业图纸,防止碰缺;施工前必须核对
施工;所有设计变更须征求设计师同意。

Notes
ALL dimensions are as shown.All levels are
the other dimensions are in millimeter unless noted otherwise.All
drawings shall be read carefully prior to construction;
shall be checked prior to construction.Any change to the design shall
be agreed in writing by design engineer prior to construction


备注:
本图未加盖我公司正式出图专用章无效。
未加盖施工图审查专用章的施工图设计文件不得作为施工依据。

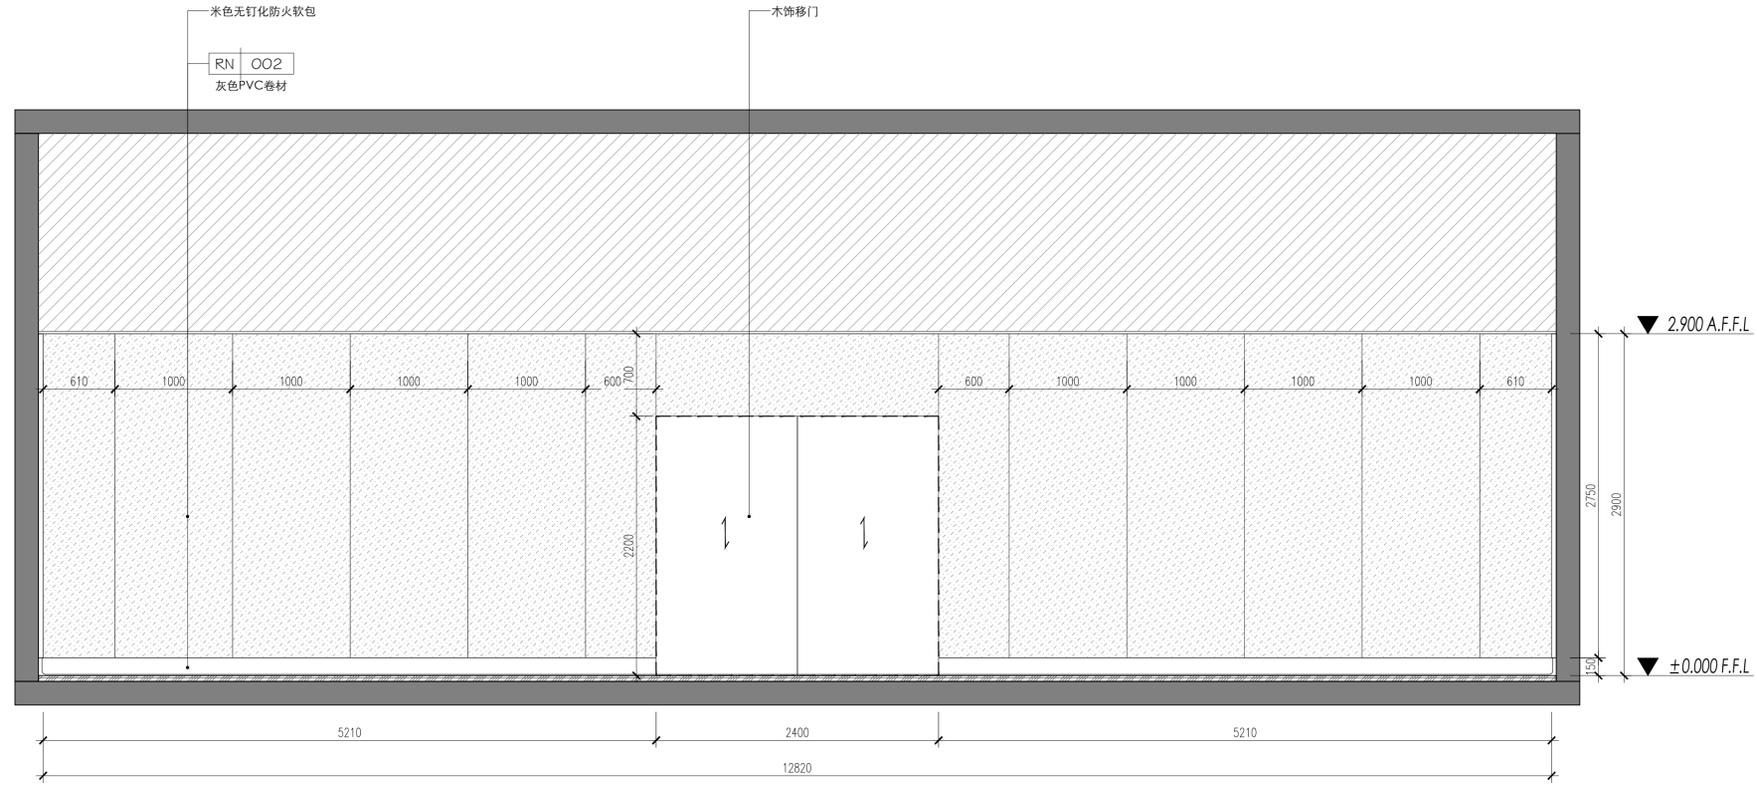


4 地下一层临时羁押室 立面图02
1:30

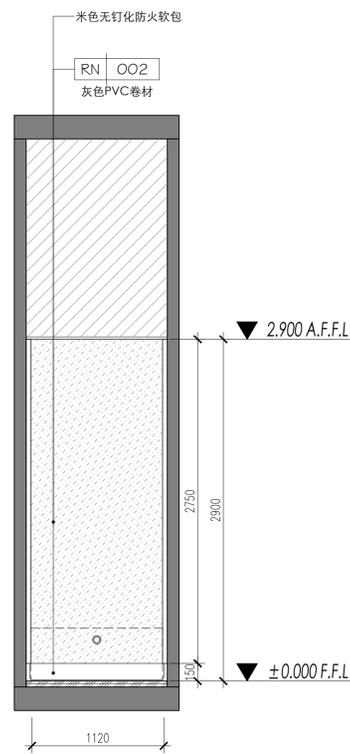

5 地下一层临时羁押室 立面图03
1:30

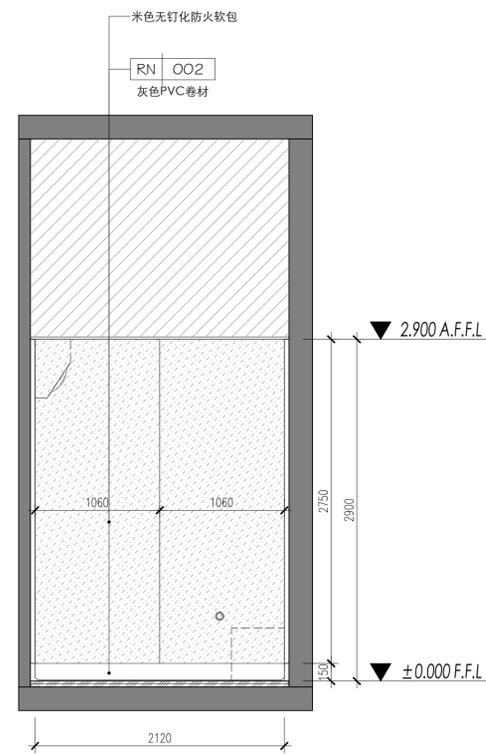

6 地下一层临时羁押室 立面图04
1:30

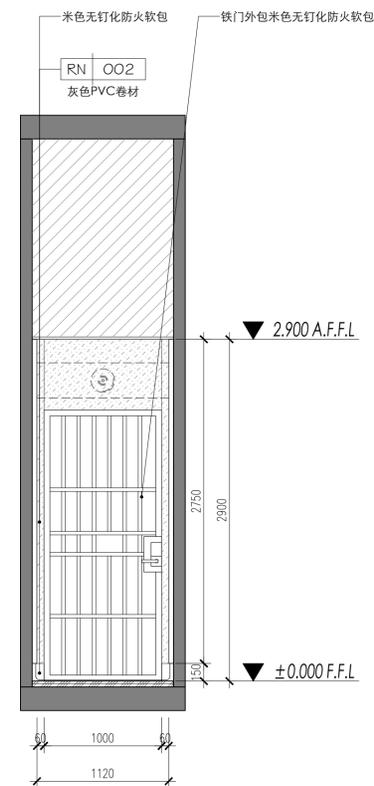

7 地下一层临时羁押室 立面图05
1:30

建设单位
CLIENT 镇江市京口区人民法院

工程名称
PROJECT


项目名称
PROJECT 镇江市京口区人民法院执行服务中心项目

图名
DRAWING TITLE 地下一层临时羁押室
立面图02-05

项目负责人 Design Chief	宣晶愚	宣晶愚
审定 Approved	周菊	周菊
审核 Examined	宣晶愚	宣晶愚
校对 Checked	陈宏敏	陈宏敏
专业负责人 Chief	宣晶愚	宣晶愚
方案设计 Architectural design	郭心仪	郭心仪
设计 Designed	郭心仪	郭心仪
制图 Drawn	郭心仪	郭心仪

设计编号 Designer	阶段 STATUS	施工图
比例 Scale	1:30	图别 Category 装饰
日期 Date	2024/04	图号 Drawing Number -1F-EL-02

会签 Countersigning
工艺 建筑 结构 给排水 电气 暖通

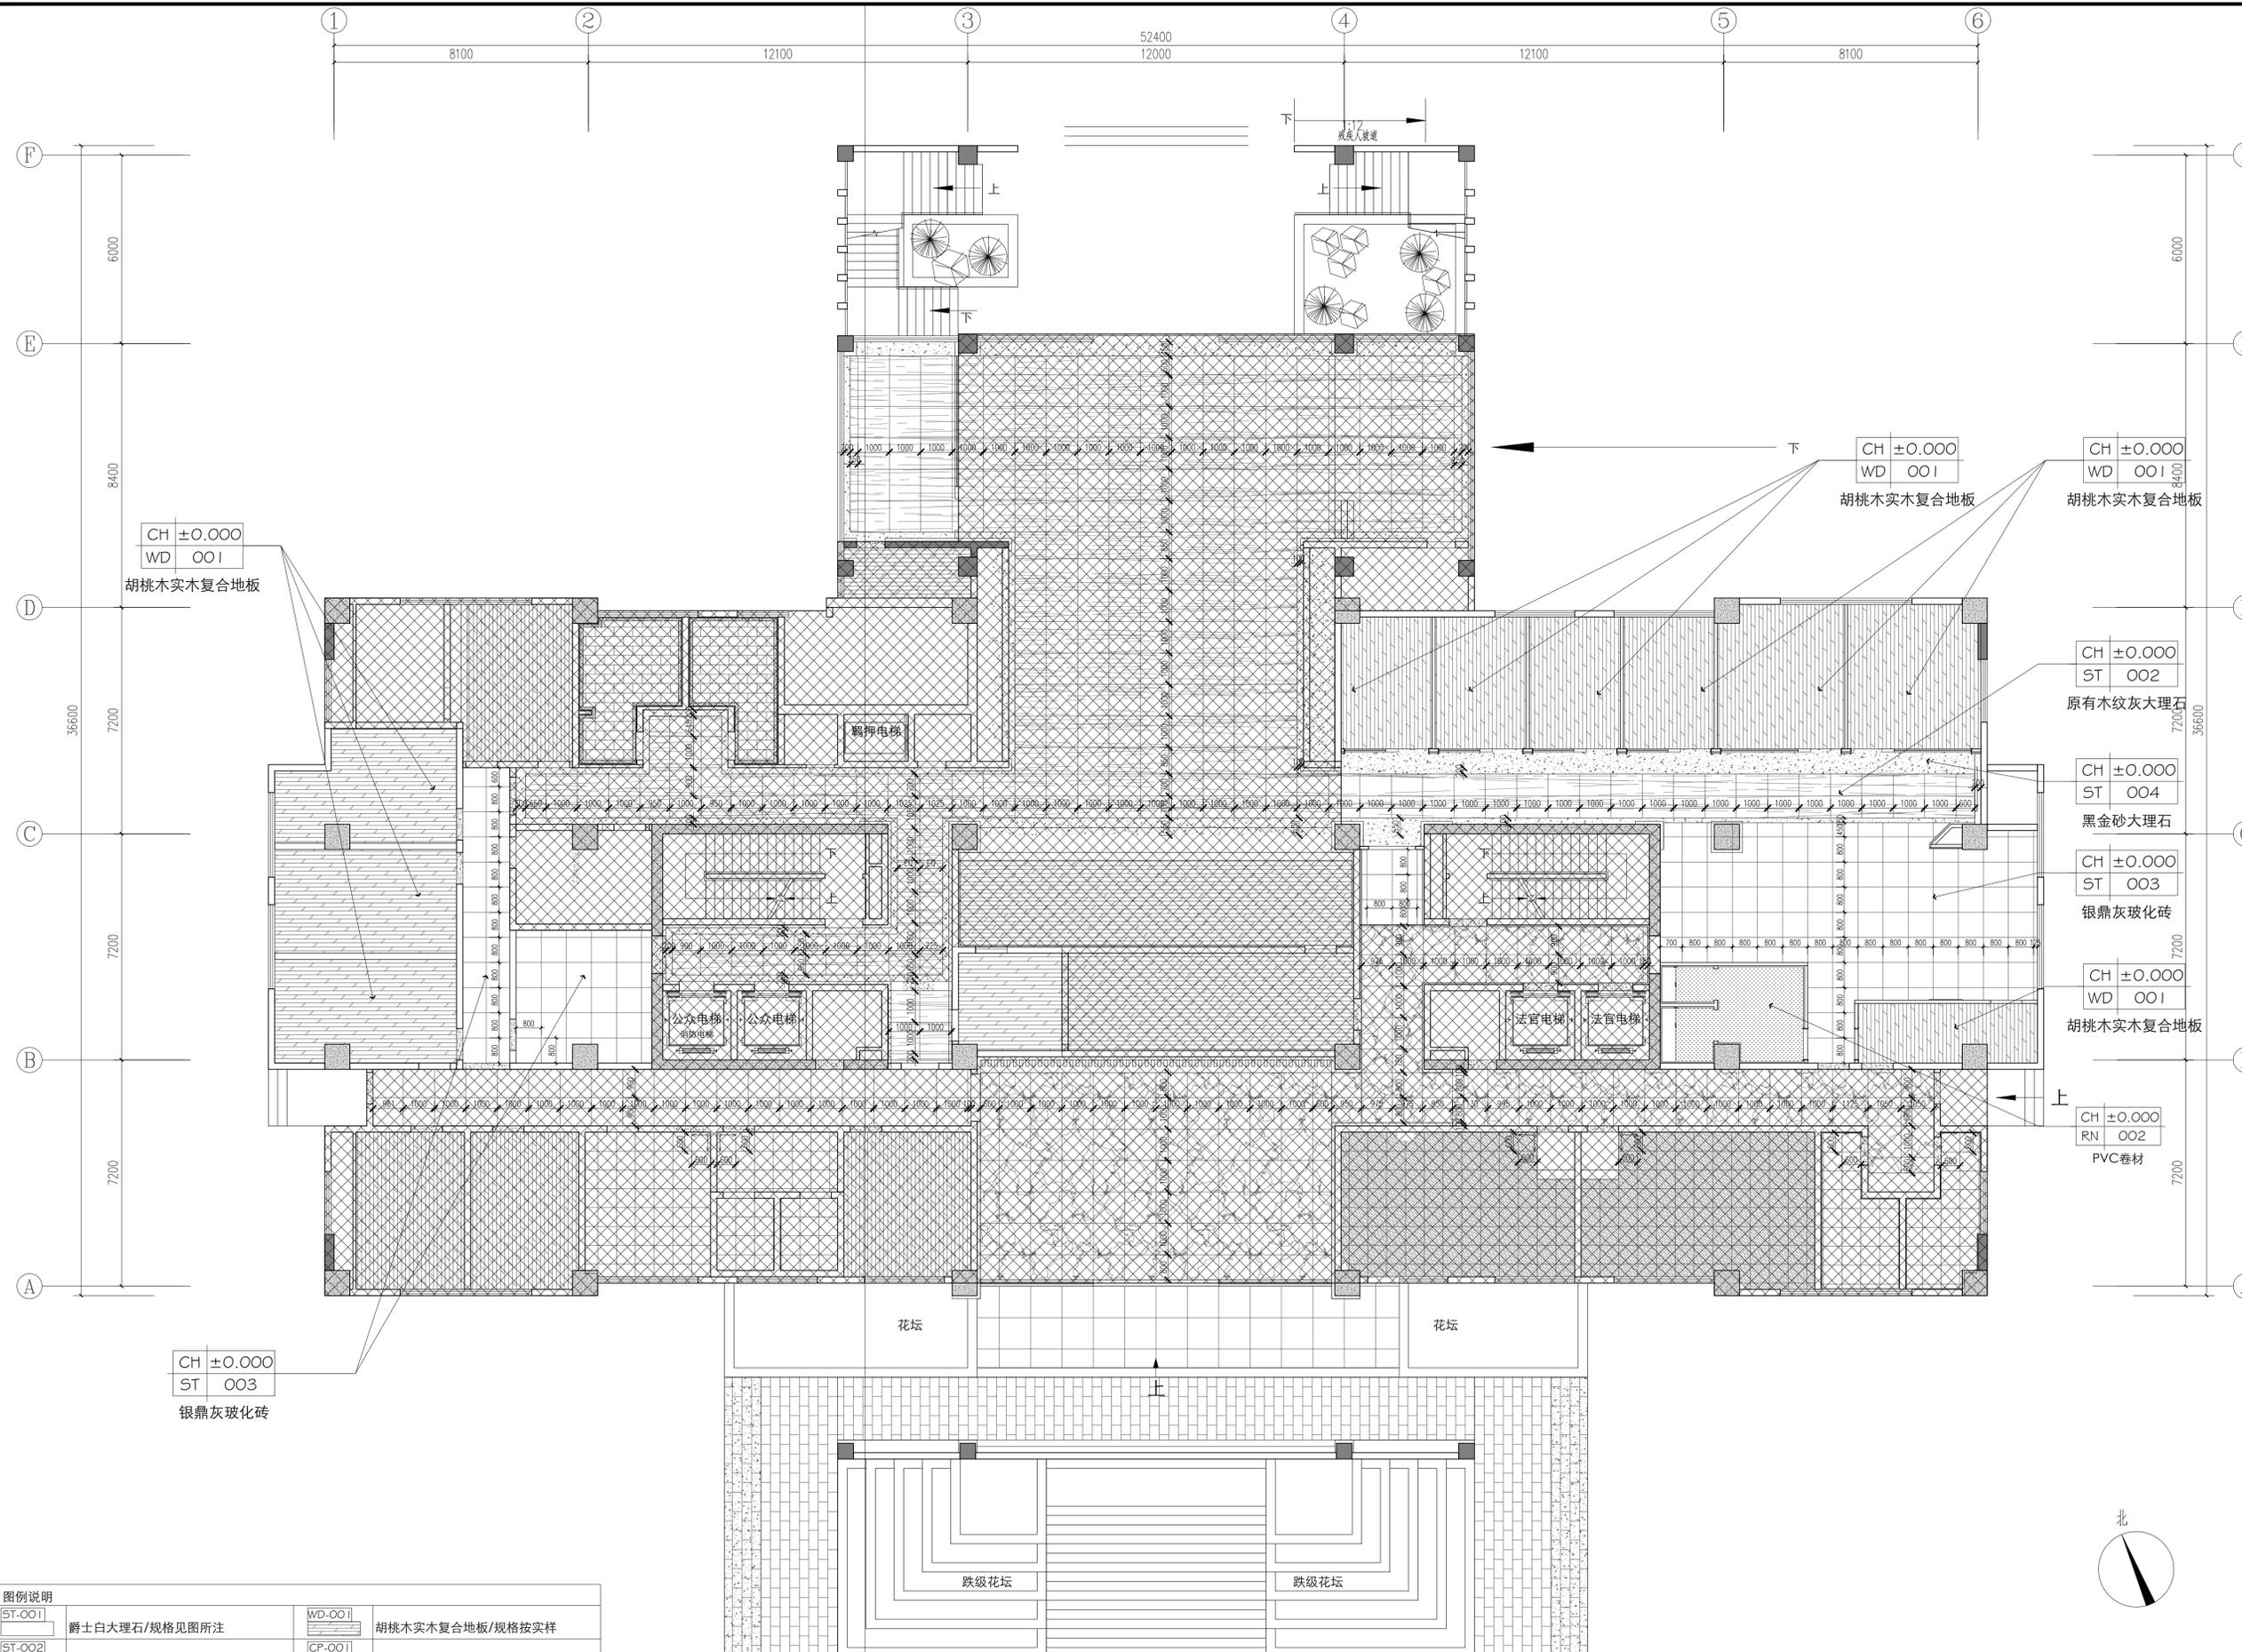

建设单位
CLIENT 镇江市京口区人民法院

工程名称
PROJECT

项目名称
PROJECT 镇江市京口区人民法院执行服务中心项目

图名
DRAWING TITLE 一层地坪布置图


项目负责人 Design Chief	宣晶愚	宣晶愚
审定 Approved	周菊	周菊
审核 Examined	宣晶愚	宣晶愚
校对 Checked	陈宏敏	陈宏敏
专业负责人 Chief	宣晶愚	宣晶愚
方案设计 Architectural design	郭心仪	郭心仪
设计 Designer	郭心仪	郭心仪
制图 Drawn	郭心仪	郭心仪


设计编号 Design No.	阶段 STAGE	施工图
比例 Scale	1:120	图别 Category
日期 Date	2024/04	图号 Drawing Number
		1F-PL-02

会签 Countersigning
工艺 建筑 结构 给排水 电气 暖通

图例说明	
ST-001	爵士白大理石/规格见图所注
ST-002	木纹灰大理石/玻化砖/规格见图所注
ST-003	银鼎灰大理石/规格见图所注
ST-004	黑金沙大理石/规格见图所注
CT-001	雅士白玻化砖/规格见图所注
	地材铺设起铺点
WD-001	胡桃木实木复合地板/规格按实样
CP-001	灰色地毯(块材)
RN-001	深灰色防静电架空地板
RN-002	灰色PVC卷材
CT-002	米黄色防滑地砖/规格见图所注
	地坪排版对称控制线/重要基准线

一层地坪布置图 1:120

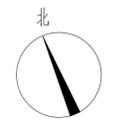

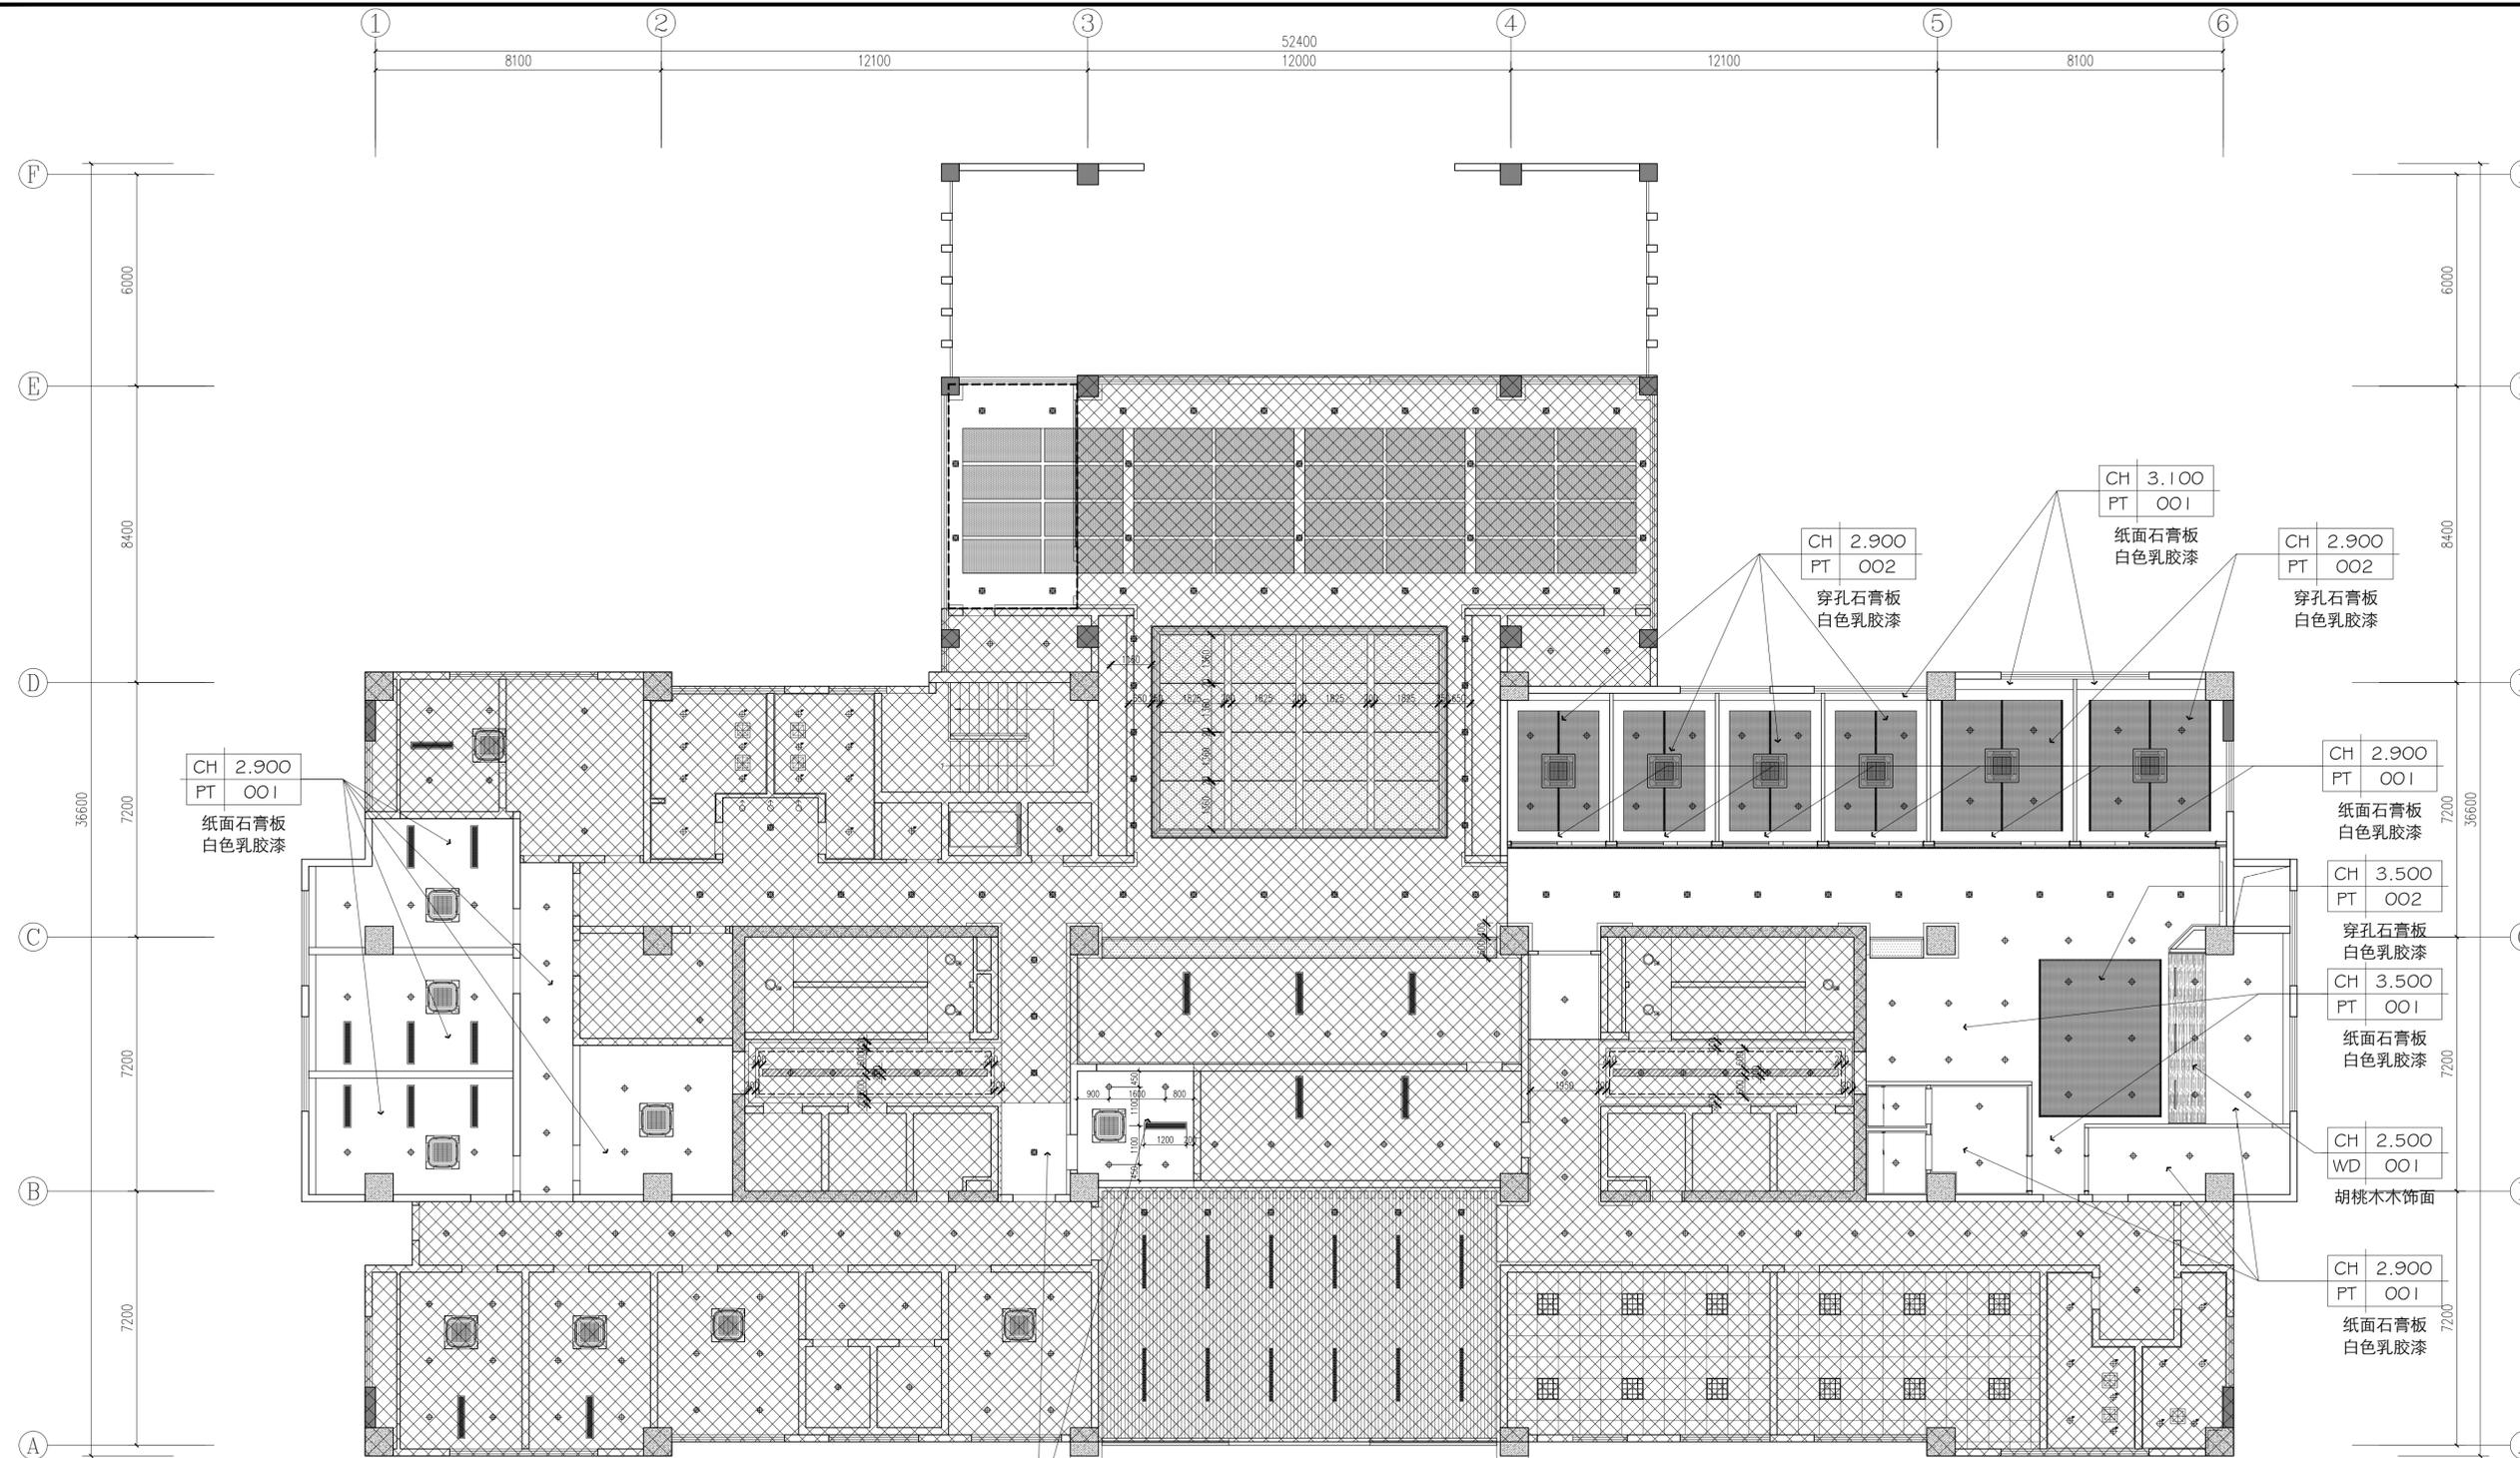

材质图例说明

PT-001	纸面石膏板、白色乳胶漆
MT-001	黑钛拉丝不锈钢
MT-003	铝格栅
MT-002	冲孔铝板
WC-001	白色透光软膜
PT-101	防水石膏板、防霉白色乳胶漆
WD-001	胡桃木饰面
WD-002	梨木饰面
	VRV形式空调系统

设备点位图例说明

—	下吊式日光灯	☼	单盏型聚光投射灯	☼	空调侧出风口
⊙	LED筒灯(40度) 20W-调光	☼	二盏型聚光投射灯	☼	排风扇
⊙	LED筒灯(40度) 20W	☼	侧装筒灯	☼	居中符号
⊙	节能防水筒灯 18W	☼	壁灯	☼	内藏式窗帘箱
⊙	嵌入式LED射灯	☼	格栅日光灯		
⊙	嵌入式LED射灯-调光	---	LED灯带		

建设单位
CLIENT 镇江市京口区人民法院

工程名称
PROJECT

项目名称
PROJECT 镇江市京口区人民法院执行服务中心项目



图名
DRAWING TITLE 一层天花布置图

项目负责人 Design Chief	宣晶愚	宣晶愚
审定 Approved	周菊	周菊
审核 Examined	宣晶愚	宣晶愚
校对 Checked	陈宏敏	陈宏敏
专业负责人 Chief	宣晶愚	宣晶愚
方案设计 Architectural design	郭心仪	郭心仪
设计 Designer	郭心仪	郭心仪
制图 Drawn	郭心仪	郭心仪

设计编号 Design No.	阶段 STATUS	施工图
比例 Scale	1:120	图别 Category 装饰
日期 Date	2024/04	图号 Drawing Number 1F-PL-03

会签 Countersigning
工艺 建筑 结构 给排水 电气 暖通

一层天花布置图 1:100

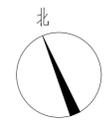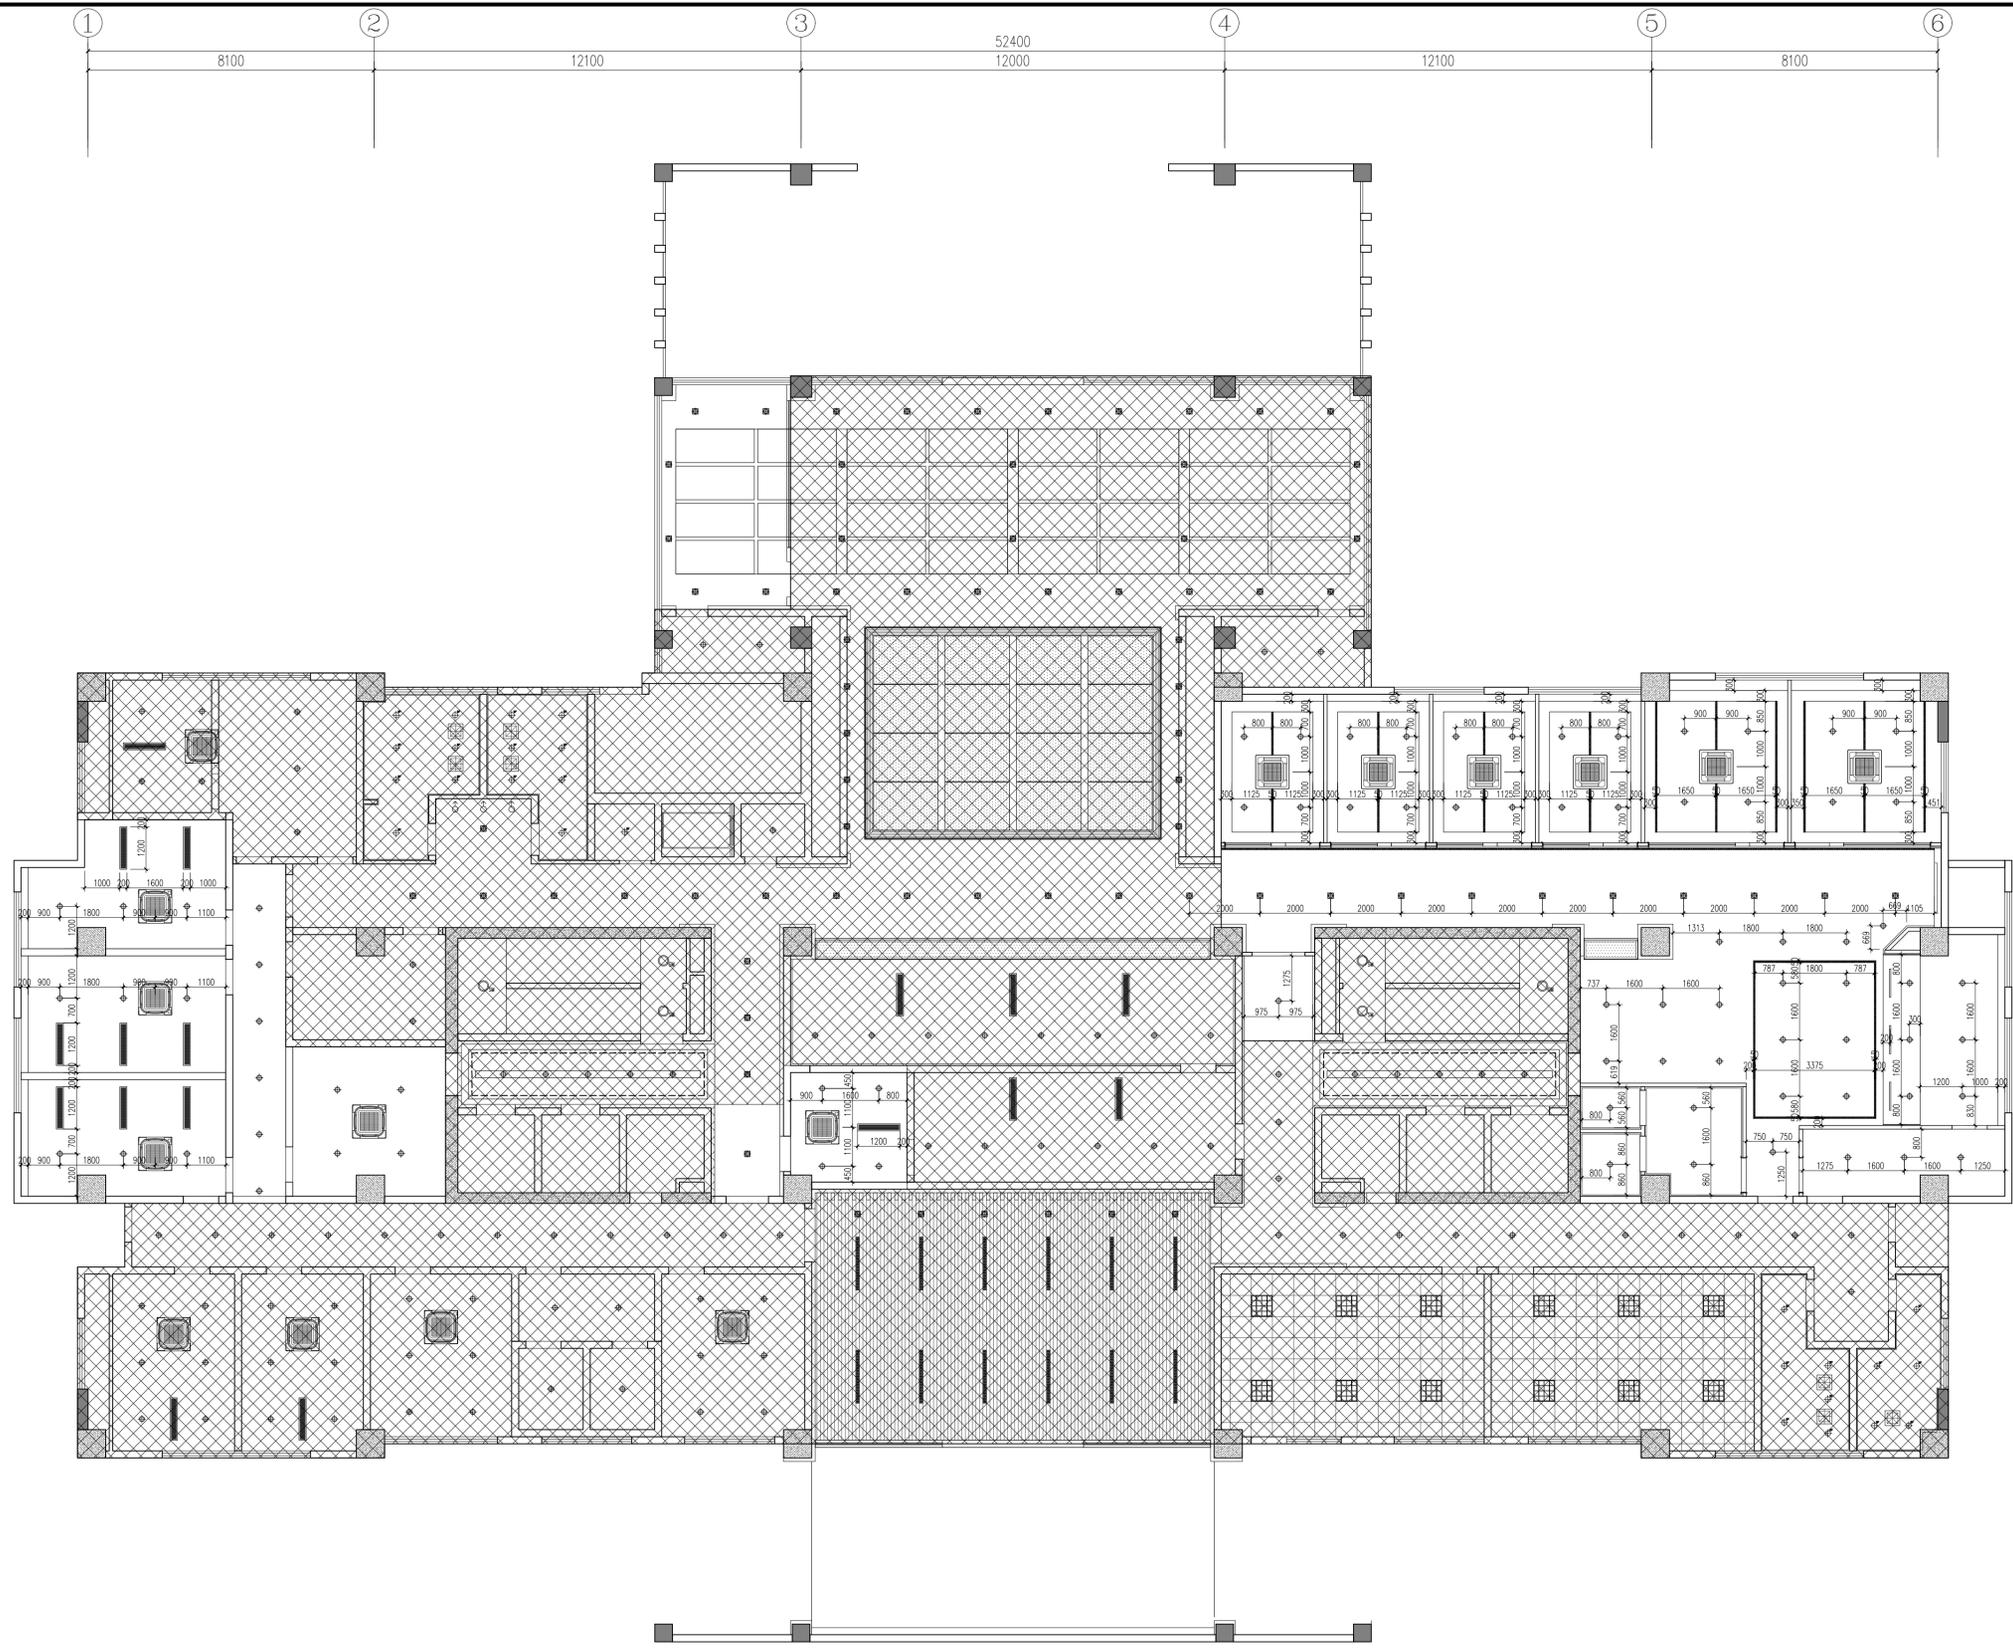

一层灯具布置图 1:100

材质图例说明		设备点位图例说明		
PT-001 纸面石膏板、白色乳胶漆	PT-101 防水石膏板、防霉白色乳胶漆	— 下吊式日光灯	● 单盏型聚光投射灯	≡≡≡≡ 空调侧出风口
MT-001 黑钛拉丝不锈钢	WD-001 胡桃木饰面	⊙ LED筒灯(40度) 20W-调光	● 二盏型聚光投射灯	⊠ 排风扇
MT-003 铝格栅	WD-002 梨木饰面	⊙ LED筒灯(40度) 20W	◁ 侧装筒灯	⊗ 居中符号
MT-002 冲孔铝板	VRV形式空调系统	⊙ 节能防水筒灯 18W	⊠ 壁灯	≡≡≡≡ 内藏式窗帘箱
WC-001 白色透光软膜		⊙ 嵌入式LED射灯	⊠ 格栅日光灯	
		⊙ 嵌入式LED射灯-调光	--- LED灯带	

建设单位
CLIENT 镇江市京口区人民法院

工程名称
PROJECT



项目名称
PROJECT 镇江市京口区人民法院执行服务中心项目

图名
DRAWING TITLE 一层灯具布置图

项目/审核/校核/专业/方案/设计/制图	负责人/姓名	签字
项目负责人	宣晶愚	宣晶愚
审定	周菊	周菊
审核	宣晶愚	宣晶愚
校核	陈宏敏	陈宏敏
专业负责人	宣晶愚	宣晶愚
方案设计	郭心仪	郭心仪
设计	郭心仪	郭心仪
制图	郭心仪	郭心仪

设计编号	阶段	施工图
比例 1:120	图别 装饰	
日期 2024/04	图号 1F-PL-04	

会签 Countersigning
工艺 建筑 结构 给排水 电气 暖通

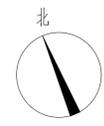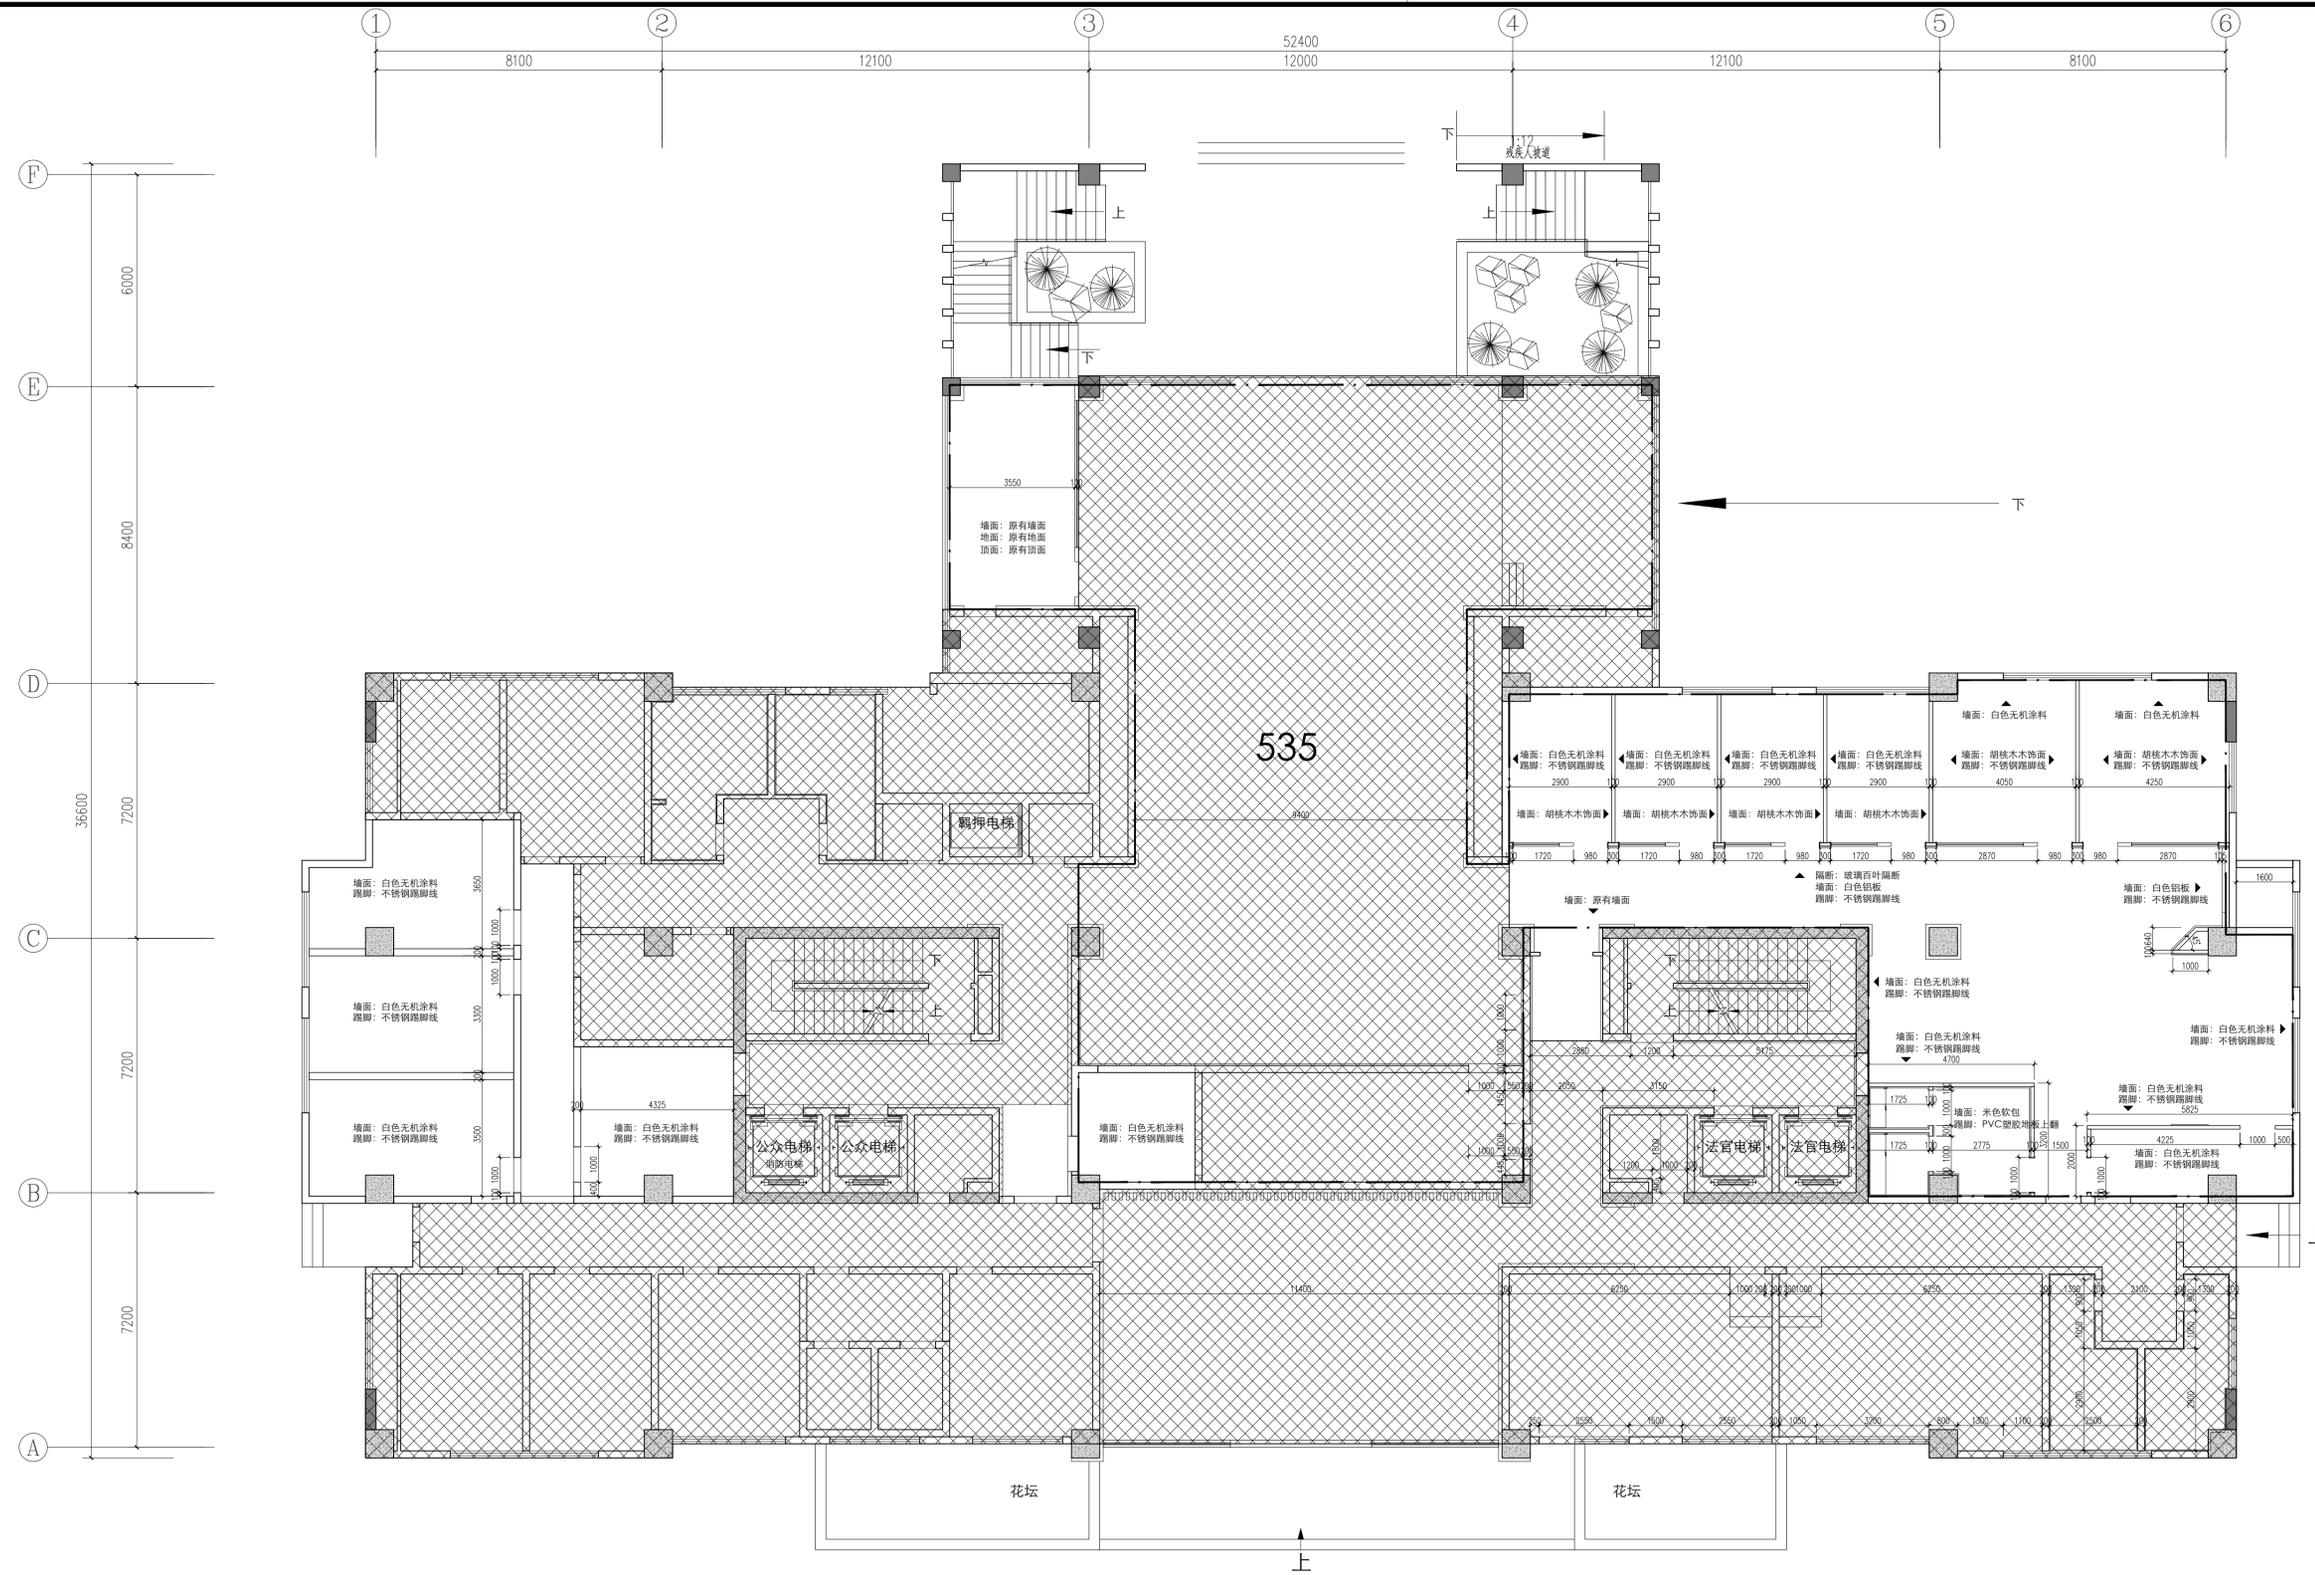

一层墙体尺寸图 1:120

建设单位
CLIENT 镇江市京口区人民法院

工程名称
PROJECT


项目名称
PROJECT 镇江市京口区人民法院执行服务中心项目

图名
DRAWING TITLE 一层墙体尺寸图

项目负责人 Design Chief	宣晶愚	宣晶愚
审定 Approved	周菊	周菊
审核 Examined	宣晶愚	宣晶愚
校对 Checked	陈宏敏	陈宏敏
专业负责人 Chief	宣晶愚	宣晶愚
方案设计 Architectural design	郭心仪	郭心仪
设计 Designer	郭心仪	郭心仪
制图 Drawn	郭心仪	郭心仪

设计编号 Designer	阶段 STATUS	施工图
比例 Scale	1:120	图别 Category 装饰
日期 Date	2024/04	图号 Drawing Number 1F-PL-05

会签 Countersigning
工艺 建筑 结构 给排水 电气 暖通

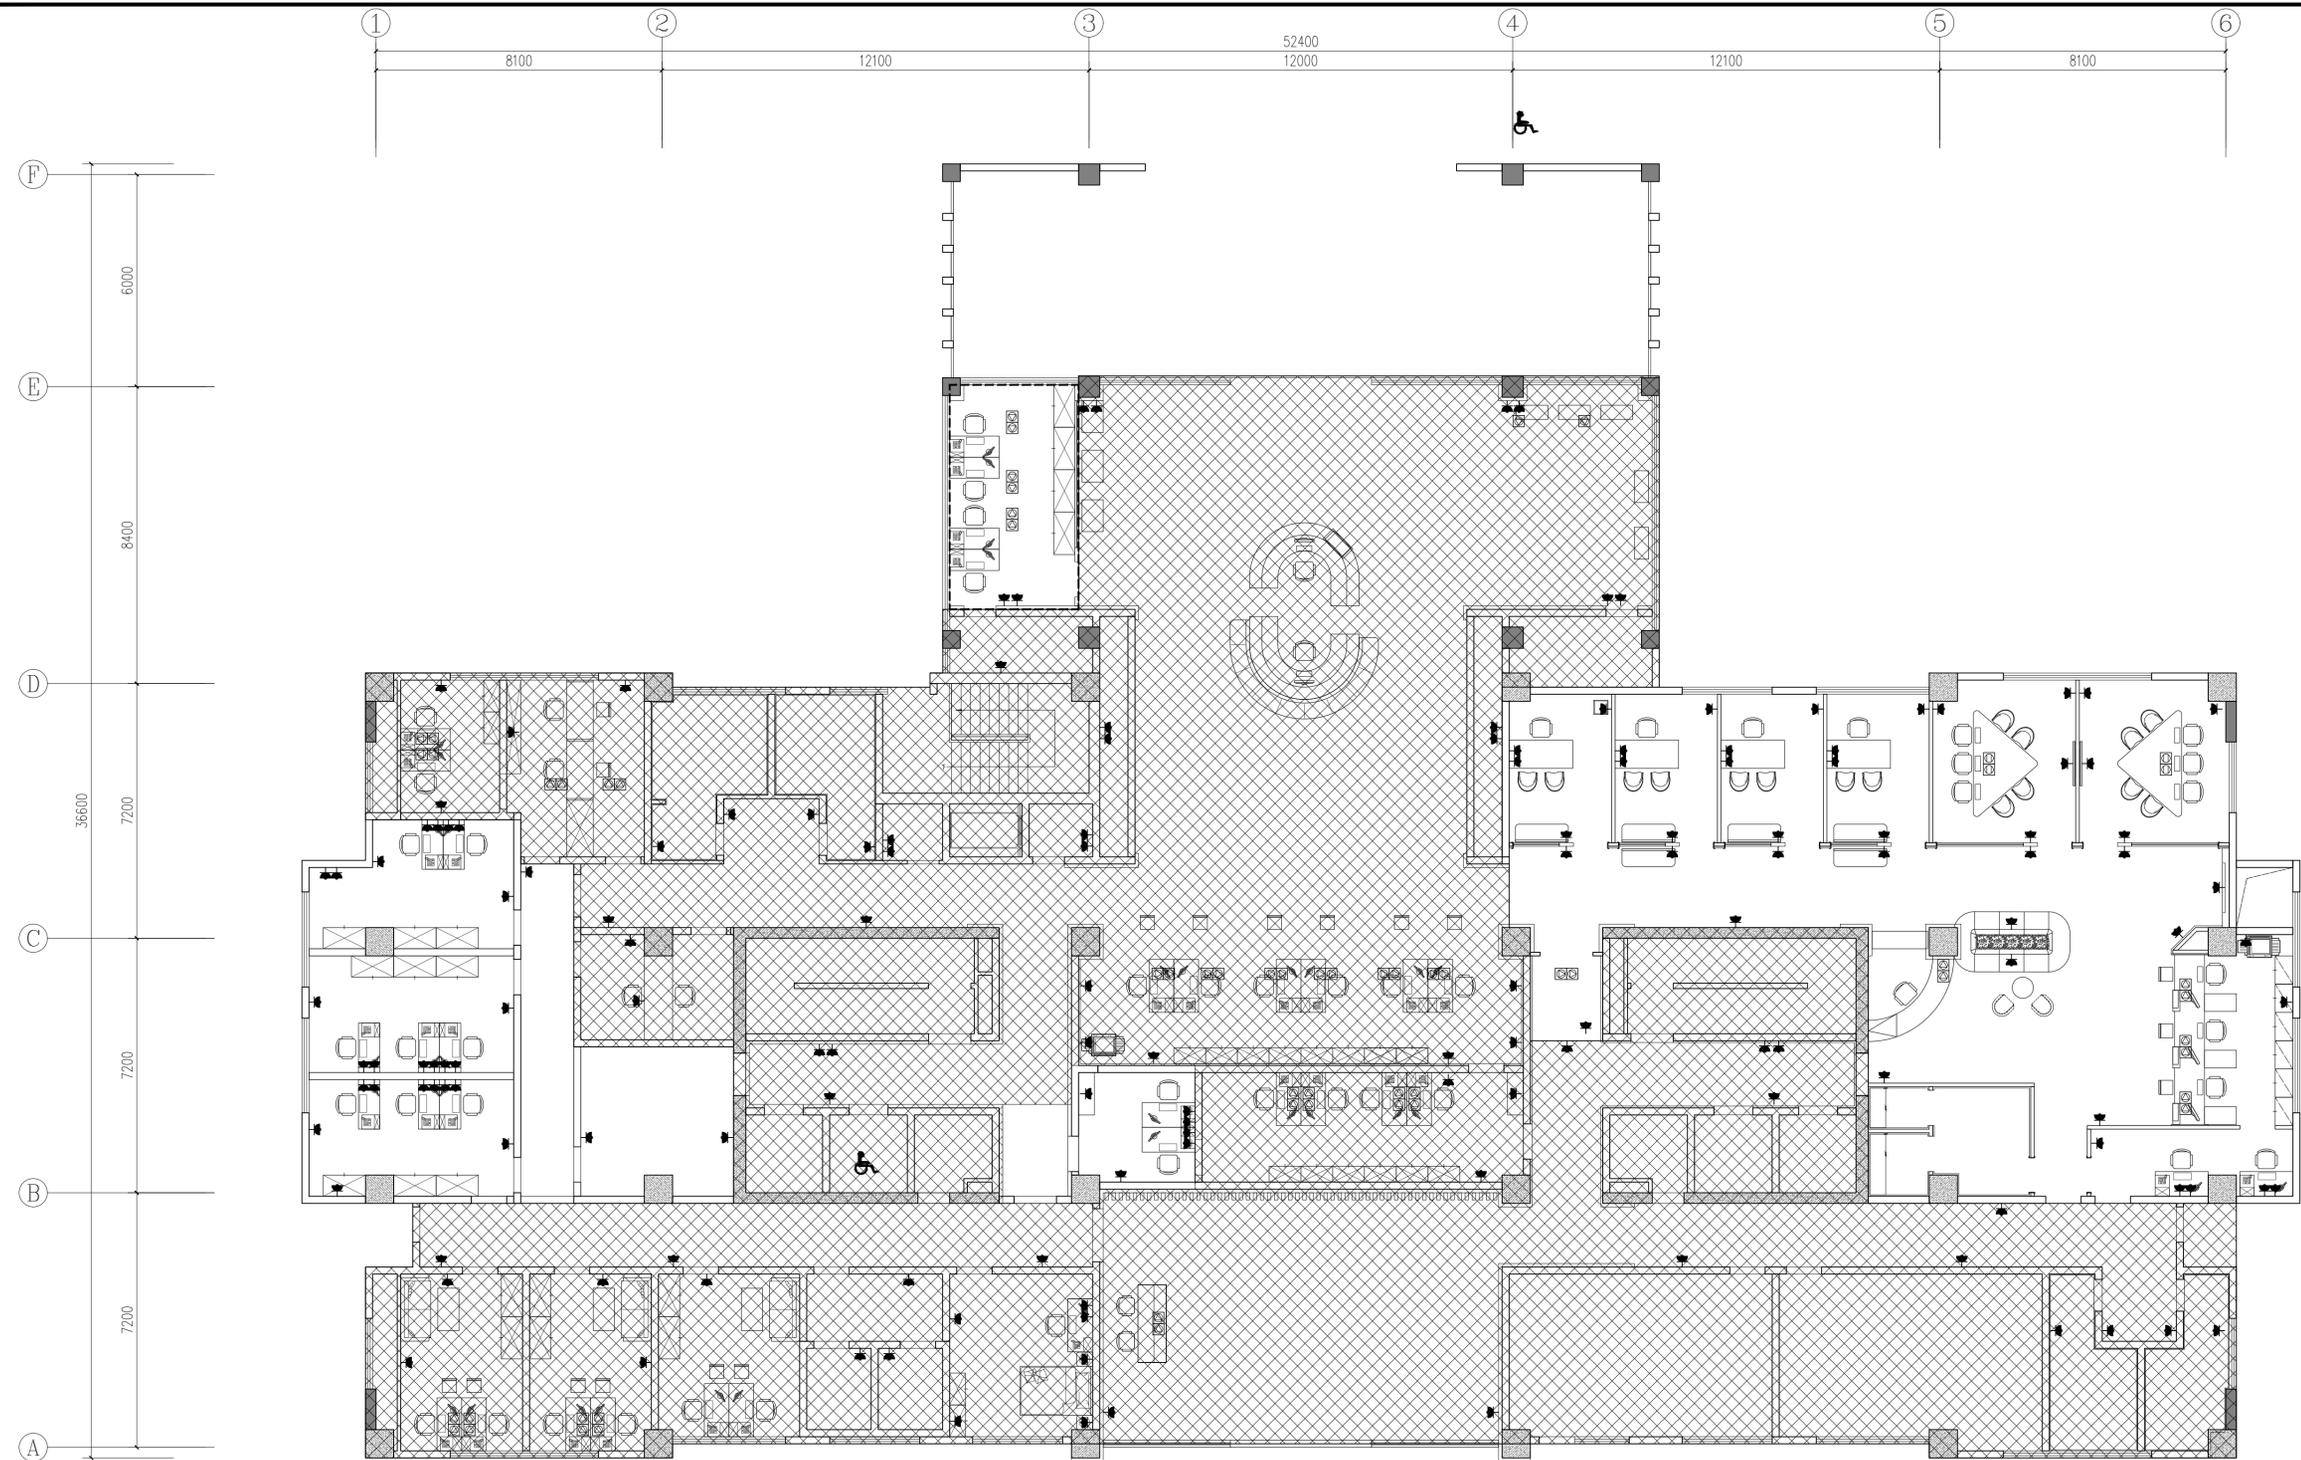

戴文工程设计(上海)有限公司
DPALL ENGINEERING (SH) CO.,LTD.


证书编号: A231005110

合作设计单位
Co-Designer

注释:
图中所有尺寸均以标注为准,除注明者外,图中标高以
为单位,其余均以毫米(mm)为单位,施工前必须
有专业图纸,防止碰缺;施工前必须核对
施工;所有设计变更须征求设计师同意。

Notes
ALL dimensions are as shown; All levels are
the other dimensions are in millimeter unless noted otherwise; All
drawings shall be read carefully prior to construction;
shall be checked prior to construction; Any change to the design shall
be agreed in writing by design engineer prior to construction

备注:
本图未加盖我公司正式出图专用章无效。
未加盖施工图审查专用章的施工图设计文件不得作为施工依据。

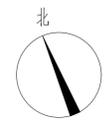

- 图例:
- 单相二、三相墙装插座,安全型 250V, 10A 0.2kW。除茶水间为+1.3m外+0.3m。
 - 跳起式地面插座,带2只单相三极万用插座 安全型 250V, 10A, 0.3kW。
 - 办公室隔断或桌面安装2联单相二、三相万用插座, 250V, 10A, 共0.3kW。

一层插座布置图 1:100

建设单位
CLIENT 镇江市京口区人民法院

工程名称
PROJECT


项目名称
PROJECT 镇江市京口区人民法院执行服务中心项目

图名
DRAWING TITLE 一层插座布置图


项目负责人 Design Chief	宣晶愚	宣晶愚
审定 Approved	周菊	周菊
审核 Examined	宣晶愚	宣晶愚
校对 Checked	陈宏敏	陈宏敏
专业负责人 Chief	宣晶愚	宣晶愚
方案设计 Architectural design	郭心仪	郭心仪
设计 Designed	郭心仪	郭心仪
制图 Drawn	郭心仪	郭心仪

设计编号 Designer	阶段 STATUS	施工图
比例 Scale	1:120	图别 Category
日期 Date	2024/04	图号 Drawing Number
		1F-PL-06

会签 Countersigning
工艺 建筑 结构 给排水 电气 暖通

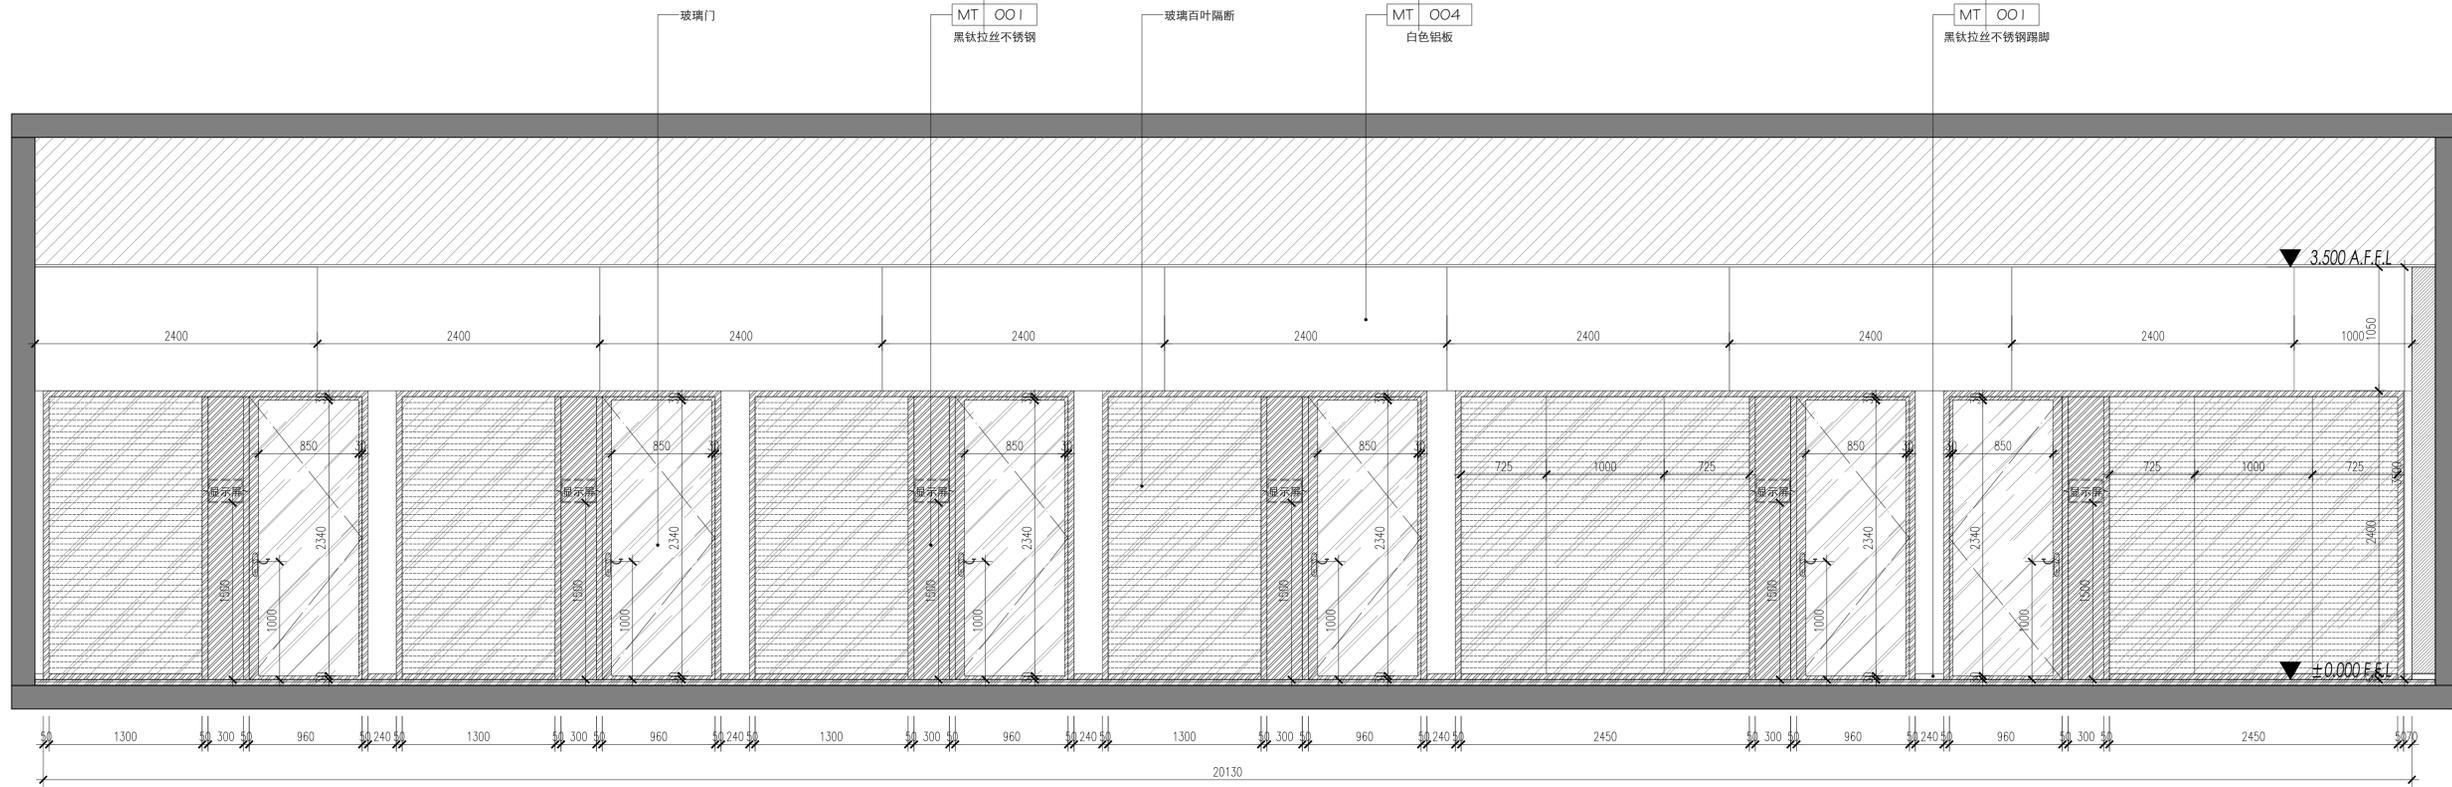

1 一层执源治理区 立面图01
1:30

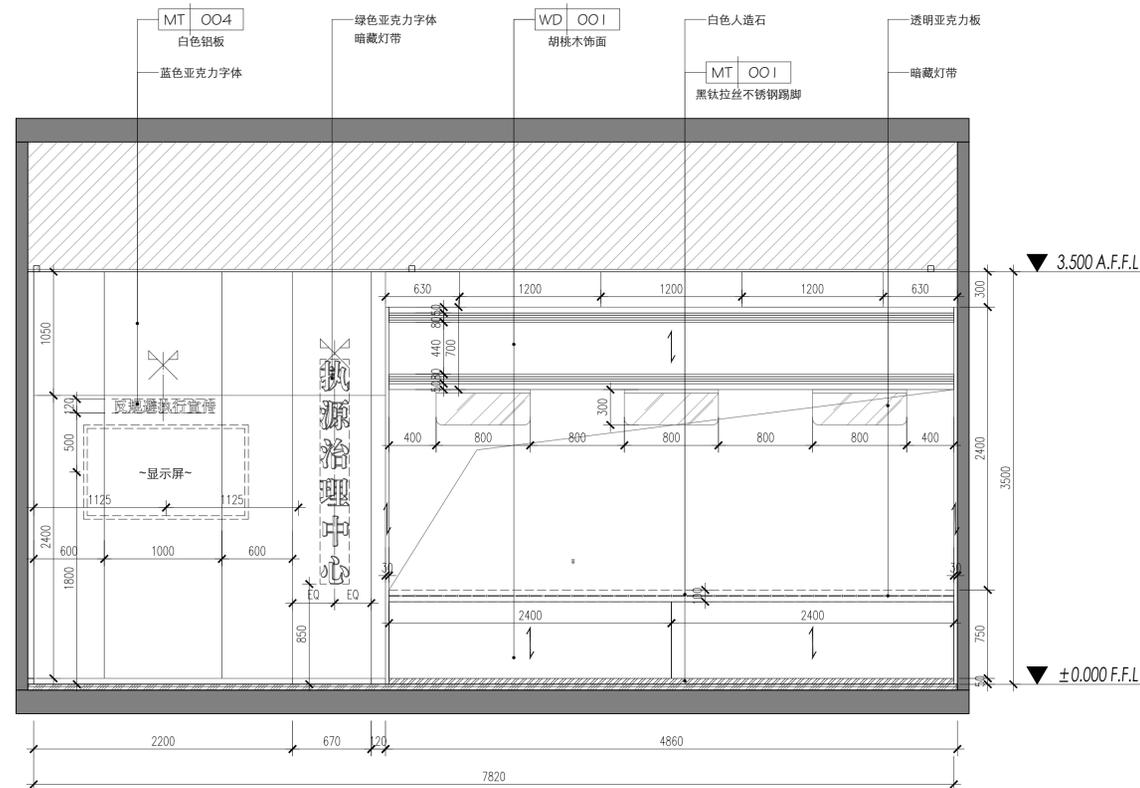

2 一层执源治理区窗口 立面图01
1:30

建设单位
CLIENT 镇江市京口区人民法院

工程名称
PROJECT

项目名称
PROJECT 镇江市京口区人民法院执行服务中心项目

图名
DRAWING TITLE 一层执源治理区 立面图01
一层执源治理区窗口 立面图01

项目负责人 Design Chief	宣晶愚	宣晶愚
审定 Approved	周菊	周菊
审核 Examined	宣晶愚	宣晶愚
校对 Checked	陈宏敏	陈宏敏
专业负责人 Chief	宣晶愚	宣晶愚
方案设计 Architectural design	郭心仪	郭心仪
设计 Designed	郭心仪	郭心仪
制图 Drawn	郭心仪	郭心仪


设计编号 Designer	阶段 STATUS	施工图
比例 Scale	1:30	图别 Category 装饰
日期 Date	2024/04	图号 Drawing Number 1F-EL-01

会签 Countersigning
工艺 建筑 结构 给排水 电气 暖通


注释:
图中所有尺寸均以标注为准,除注明者外,图中标高以
为单位,其余均以毫米(mm)为单位,施工前必须
有专业图纸,防止碰缺;施工前必须核对
施工;所有设计变更须征求设计师同意。

Notes
ALL dimensions are as shown.All levels are
the other dimensions are in millimeter unless noted otherwise.All
drawings shall be read carefully prior to construction;
shall be checked prior to construction.Any change to the design shall
be agreed in writing by design engineer prior to construction


备注:
本图未加盖我公司正式出图专用章无效。
未加盖施工图审查专用章的施工图设计文件不得作为施工依据。

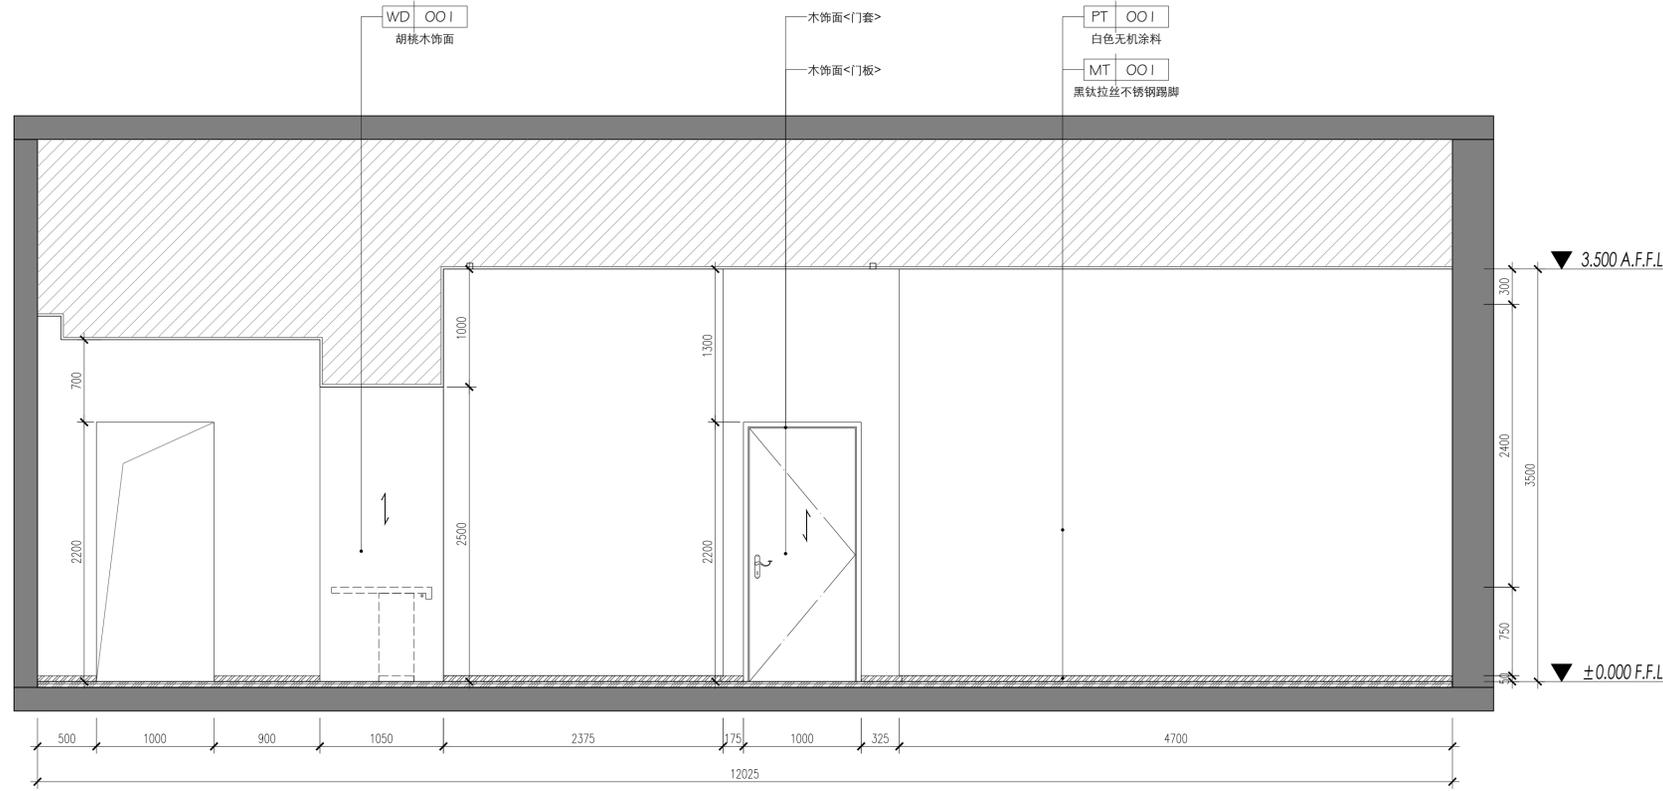


3 一层执源治理区 立面图02
1F-EL-02 1:30

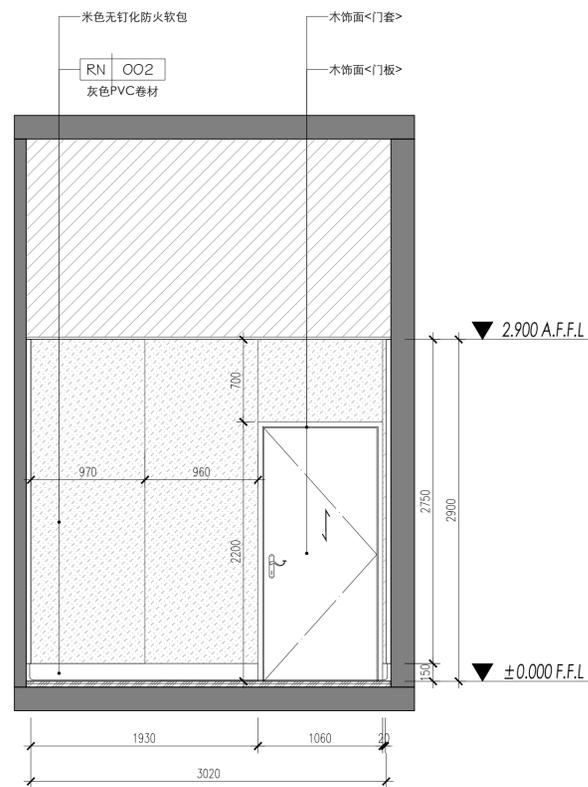


4 一层教育反省区 立面图01
1F-EL-02 1:30

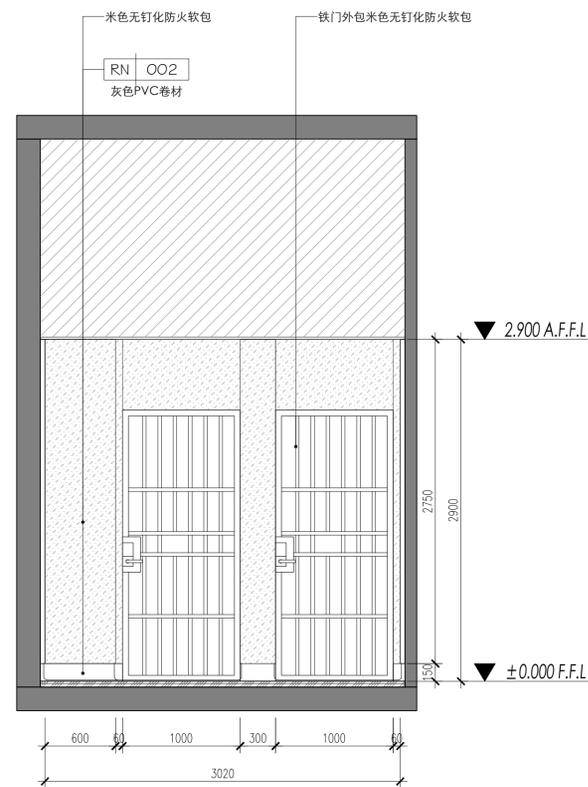

5 一层教育反省区 立面图02
1F-EL-02 1:30

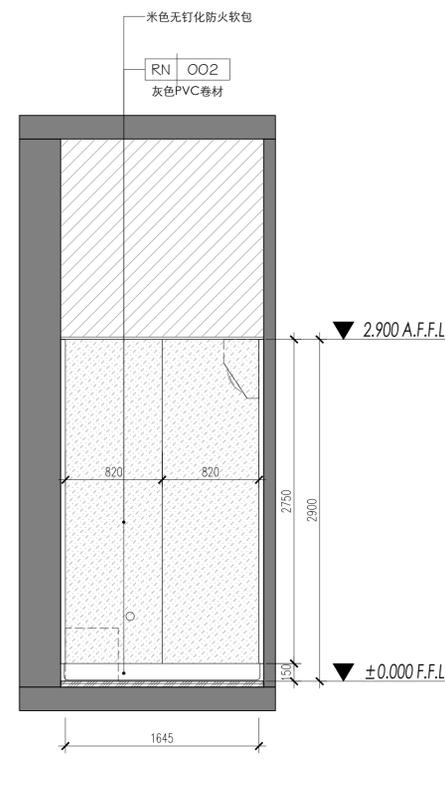

6 一层教育反省区 立面图03
1F-EL-02 1:30

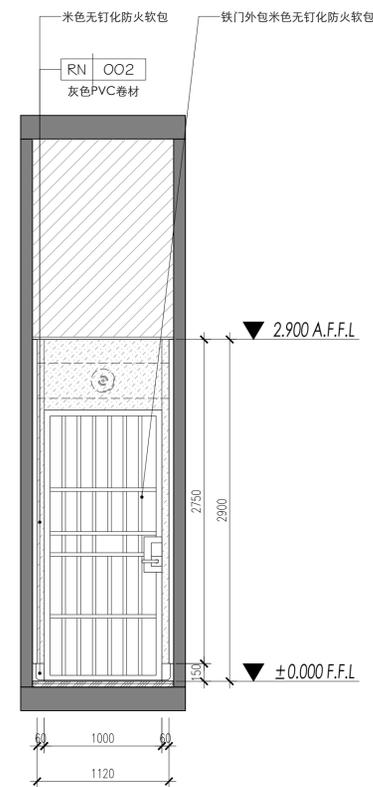

7 一层教育反省区 立面图04
1F-EL-02 1:30

建设单位
CLIENT 镇江市京口区人民法院

工程名称
PROJECT

项目名称
PROJECT 镇江市京口区人民法院执行服务中心项目

图名
DRAWING TITLE 一层执源治理区 立面图02
一层教育反省区 立面图01-04

项目负责人 Design Chief	宣晶愚	宣晶愚
审定 Approved	周菊	周菊
审核 Examined	宣晶愚	宣晶愚
校对 Checked	陈宏敏	陈宏敏
专业负责人 Specialist	宣晶愚	宣晶愚
方案设计 Architectural design	郭心仪	郭心仪
设计 Designer	郭心仪	郭心仪
制图 Drawn	郭心仪	郭心仪

设计编号 Design No.	阶段 STATUS	施工图
比例 Scale	1:30	图别 Category 装饰
日期 Date	2024/04	图号 Drawing Number 1F-EL-02

会签 Countersigning
工艺 建筑 结构 给排水 电气 暖通