


图例:

江苏省工程勘察设计专用章
江苏汇创建筑设计有限公司
资质证书号: A232060909
编号: 江苏省住房和城乡建设厅监制(M)
有效期至: 二〇二五年十二月三十一日

中华人民共和国一级注册建筑师
姓名: 刘志恒
注册号: 3206090-007
有效期: 2025年08月

说明:
(本图仅供参考,不作为法律依据)

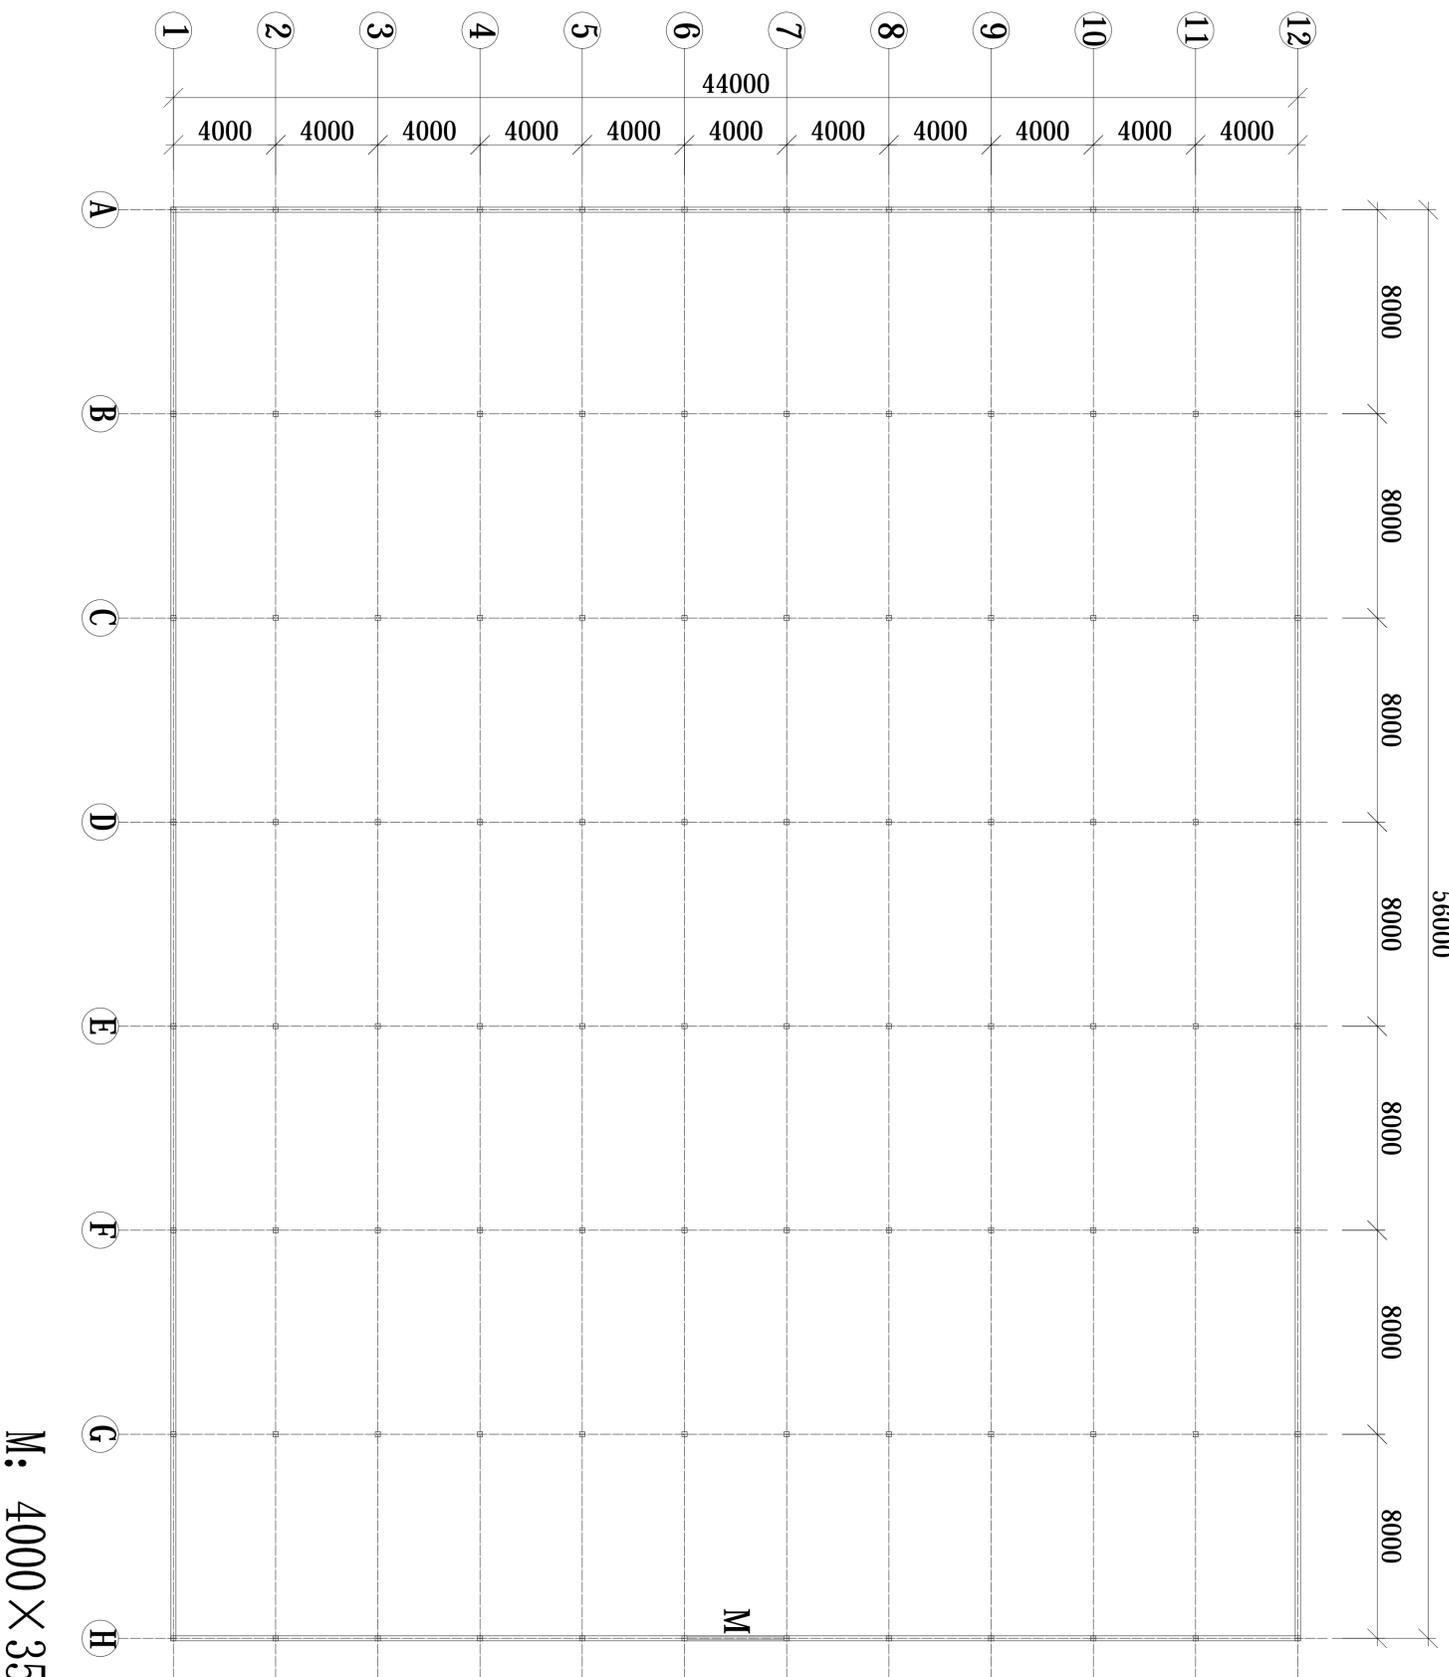

江苏汇创建筑设计有限公司
Jiangsu Huichuang Architectural Design Co., Ltd.
工程设计的乙级资质证书编号: A232060909
江苏省住房和城乡建设厅监制

制图	吉军	签字	吉军
设计	吉军	签字	吉军
校对	顾吉敏	签字	顾吉敏
专业负责人	刘志恒	签字	刘志恒
项目负责人	刘志恒	签字	刘志恒
审核	刘志恒	签字	刘志恒
审定	孙宇	签字	孙宇

建筑	电气
结构	暖通
给排水	智能

建设单位	江苏江通农业发展有限公司
工程名称	水稻自动化育秧基地建设


图名	平面图
设计编号	25JZ-11
设计阶段	施工图
比例	1:100
日期	2025.02

图例:

江苏省工程勘察设计出图专用章
江苏汇创建筑设计有限公司
资质证书号: A232060909
编号: 江苏省住房和城乡建设厅监制(M)
有效期至: 二〇二五年十二月三十一日

中华人民共和国一级注册建筑师
姓名: 刘志恒
注册号: 3206090-007
有效期: 2026年08月

说明: (本图按国家制图标准)

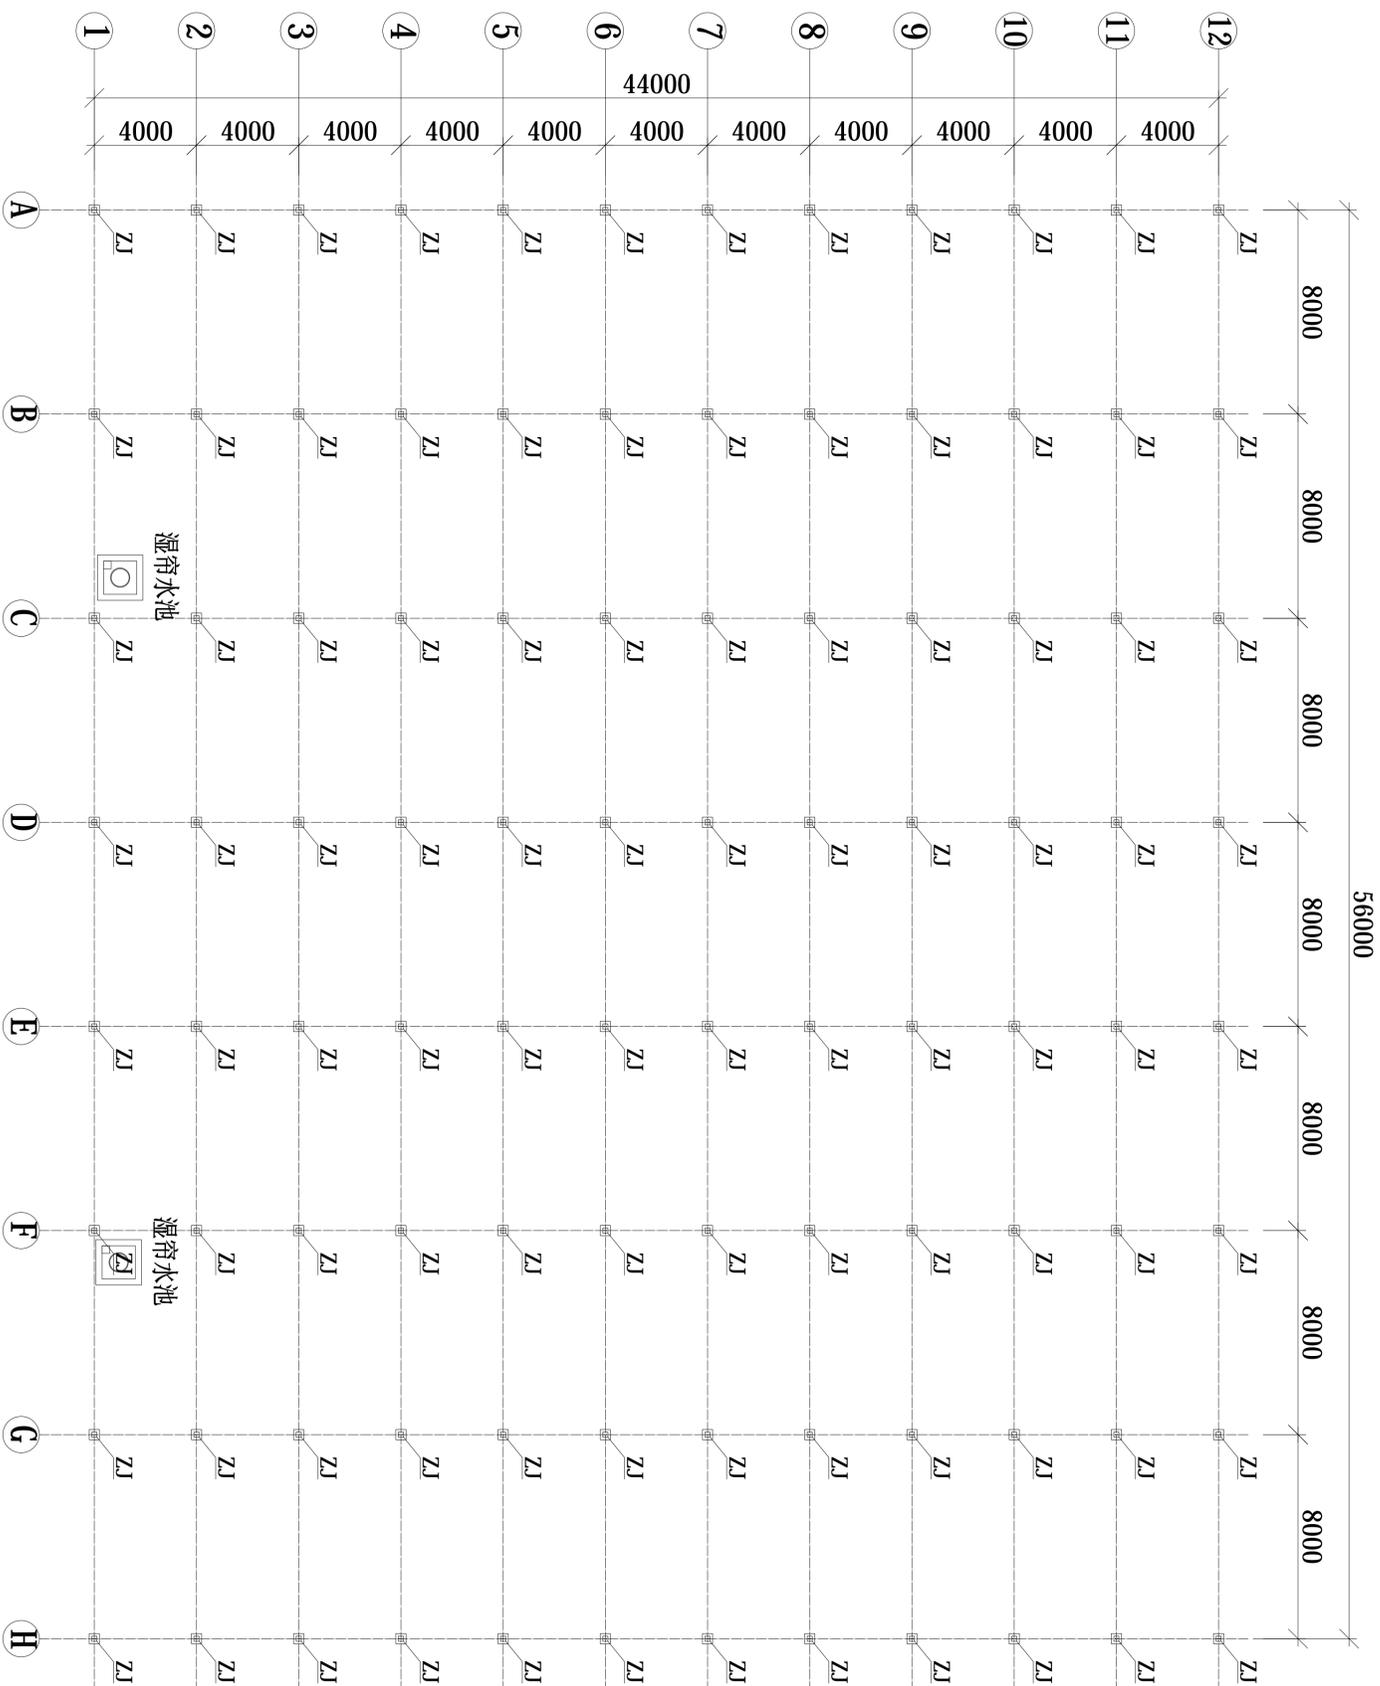

江苏汇创建筑设计有限公司
Jiangsu Huichuang Architectural Design Co., Ltd.
工程设计师乙级证书编号: J1232060909
江苏省住房和城乡建设厅监制

制图	吉军
设计	吉军
校对	顾吉微
专业负责人	刘志恒
项目负责人	刘志恒
审核	刘志恒
审定	孙宇

建筑	电气
结构	暖通
给排水	智能

建设单位	江苏江通农业发展有限公司
工程名称	水稻自动化育秧基地建设


图名	基础平面图
设计编号	25JZ-11
设计阶段	施工图
比例	1:100
日期	2025.02

图例:

江苏省工程勘察设计专用章
江苏江创建筑设计有限公司
资质证书号: A232060909
编号: 江苏省住房和城乡建设厅监制(M)
有效期至: 二〇二五年十二月三十一日

中华人民共和国一级注册建筑师
姓名: 刘志恒
注册号: 3206090-007
有效期: 2025年08月

说明:
(本图按国家现行标准图集)

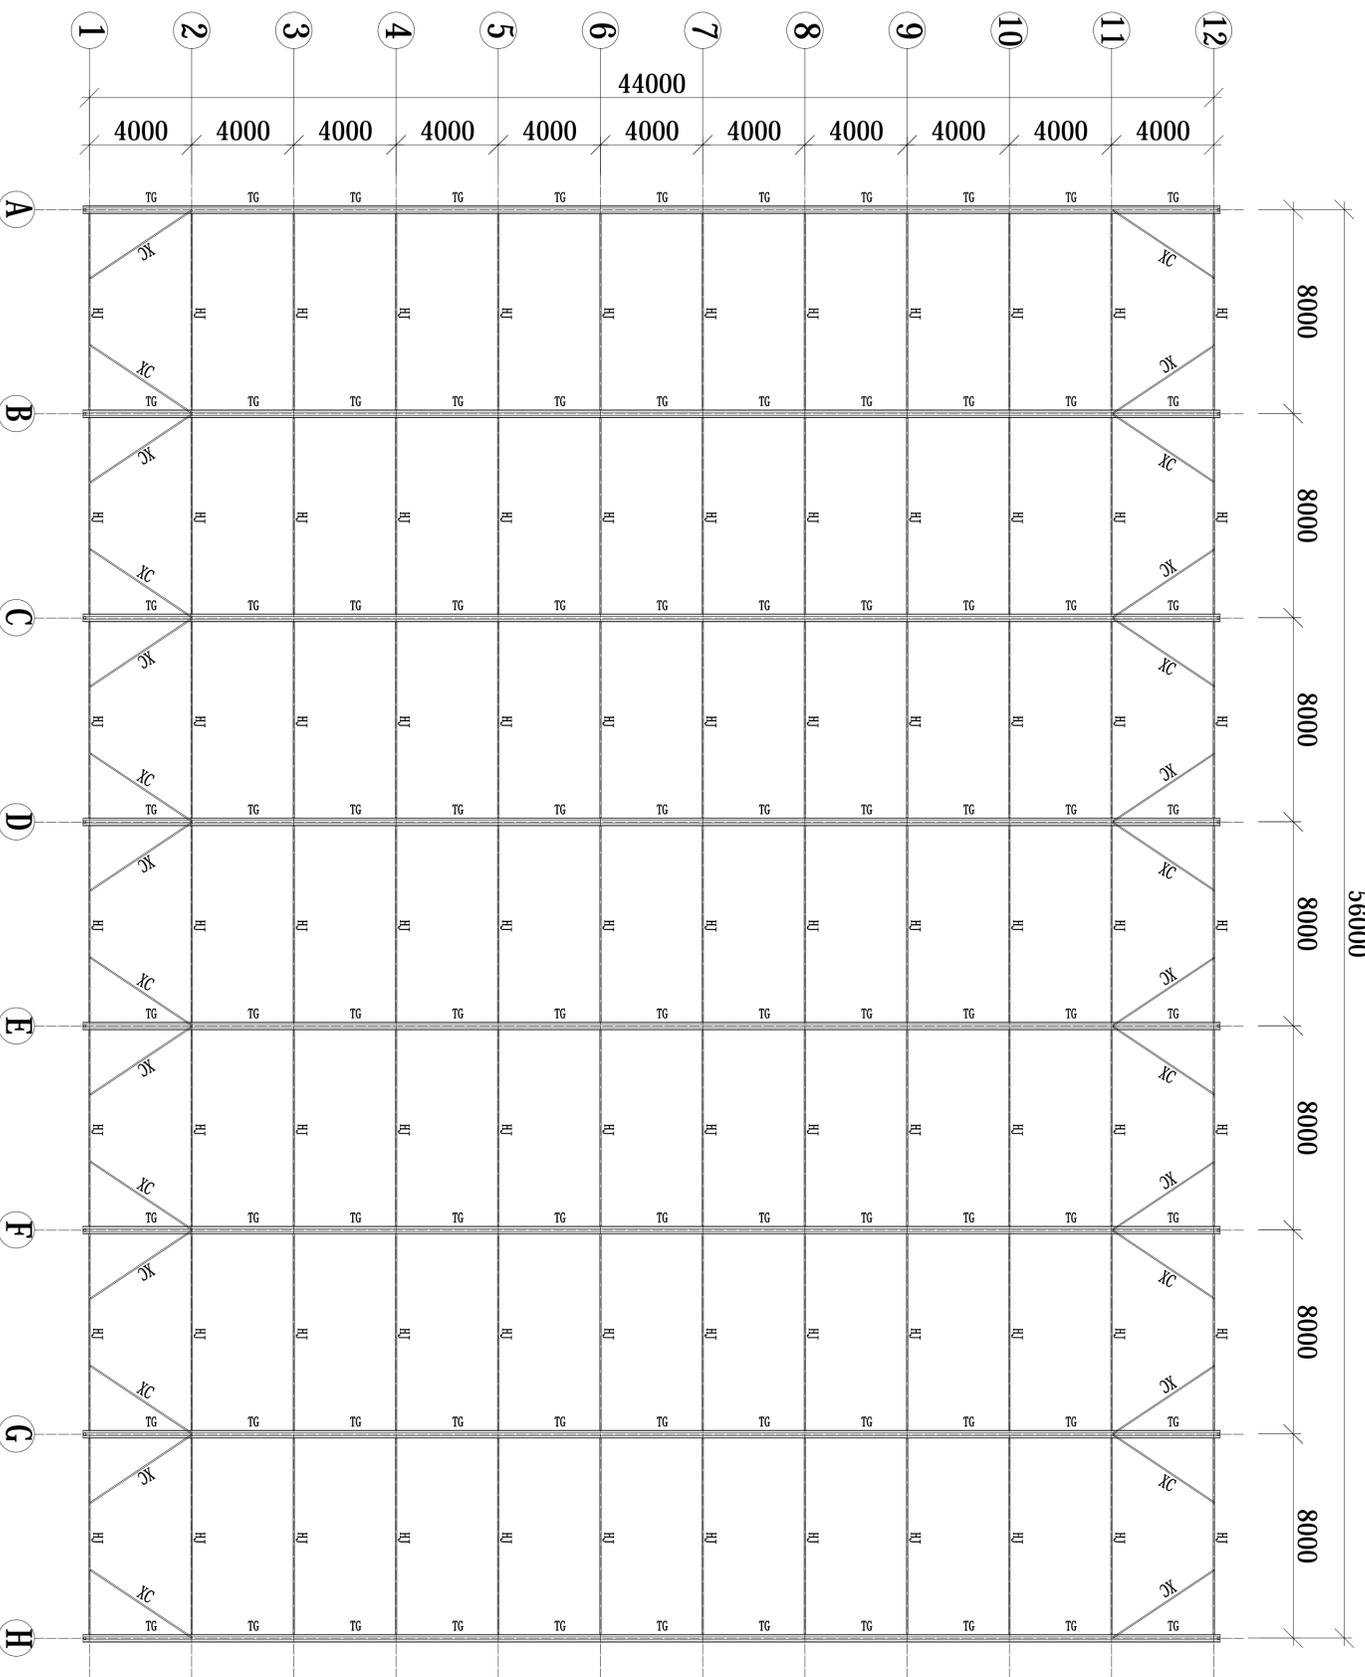

TG: 2mm热镀锌钢板
HJ: □ 60×40×2
XC: Φ 48×2mm

江苏江创建筑设计有限公司 Jiangsu Huchuang Architectural Design Co., Ltd. 工程设计与施工资质证书编号: J1220060909 统一社会信用代码: 91320600MA21212121	
合作设计单位 JINHO DESIGN	
专业负责人: 刘志恒	
项目负责人: 刘志恒	
审核: 刘志恒	
审定: 孙宇	
会签栏	
制图: 吉军	电气: 孙宇
设计: 吉军	暖通: 孙宇
校对: 顾吉敏	给排水: 孙宇
专业负责人: 刘志恒	
项目负责人: 刘志恒	
审核: 刘志恒	
审定: 孙宇	
建设单位: 江苏江创农业发展有限公司	
工程名称: 水稻自动化育秧基地建设	
图纸名称: 天沟钢架平面图	
设计编号: 25JZ-11	图号: 建筑-06
设计阶段: 施工图	版次: A
比例: 1:100	日期: 2025.02

图例:

江苏省工程勘察设计出图专用章
江苏汇创建筑设计有限公司
资质证书号: A232060909
编号: 江苏省住房和城乡建设厅监制(M)
有效期至: 二〇二五年十二月三十一日

中华人民共和国一级注册建筑师
姓名: 刘志恒
注册号: 3206090-007
有效期: 2025年08月

说明:
(本图按国家制图标准)


江苏汇创建筑设计有限公司
Jiangsu Huichuang Architectural Design Co., Ltd.
江苏省住房和城乡建设厅备案证书编号: A232060909
江苏省住房和城乡建设厅监制(M)

项目负责人	刘志恒
专业负责人	刘志恒
审核	刘志恒
审定	孙宇

制图	吉军
设计	吉军
校对	顾吉敏
专业负责人	刘志恒
审核	刘志恒
审定	孙宇

建设单位	江苏江通农业发展有限公司
工程名称	水稻自动化育秧基地建设项目

图名	顶棚钢架平面图
设计阶段	施工图
设计比例	1:100
设计日期	2025.02

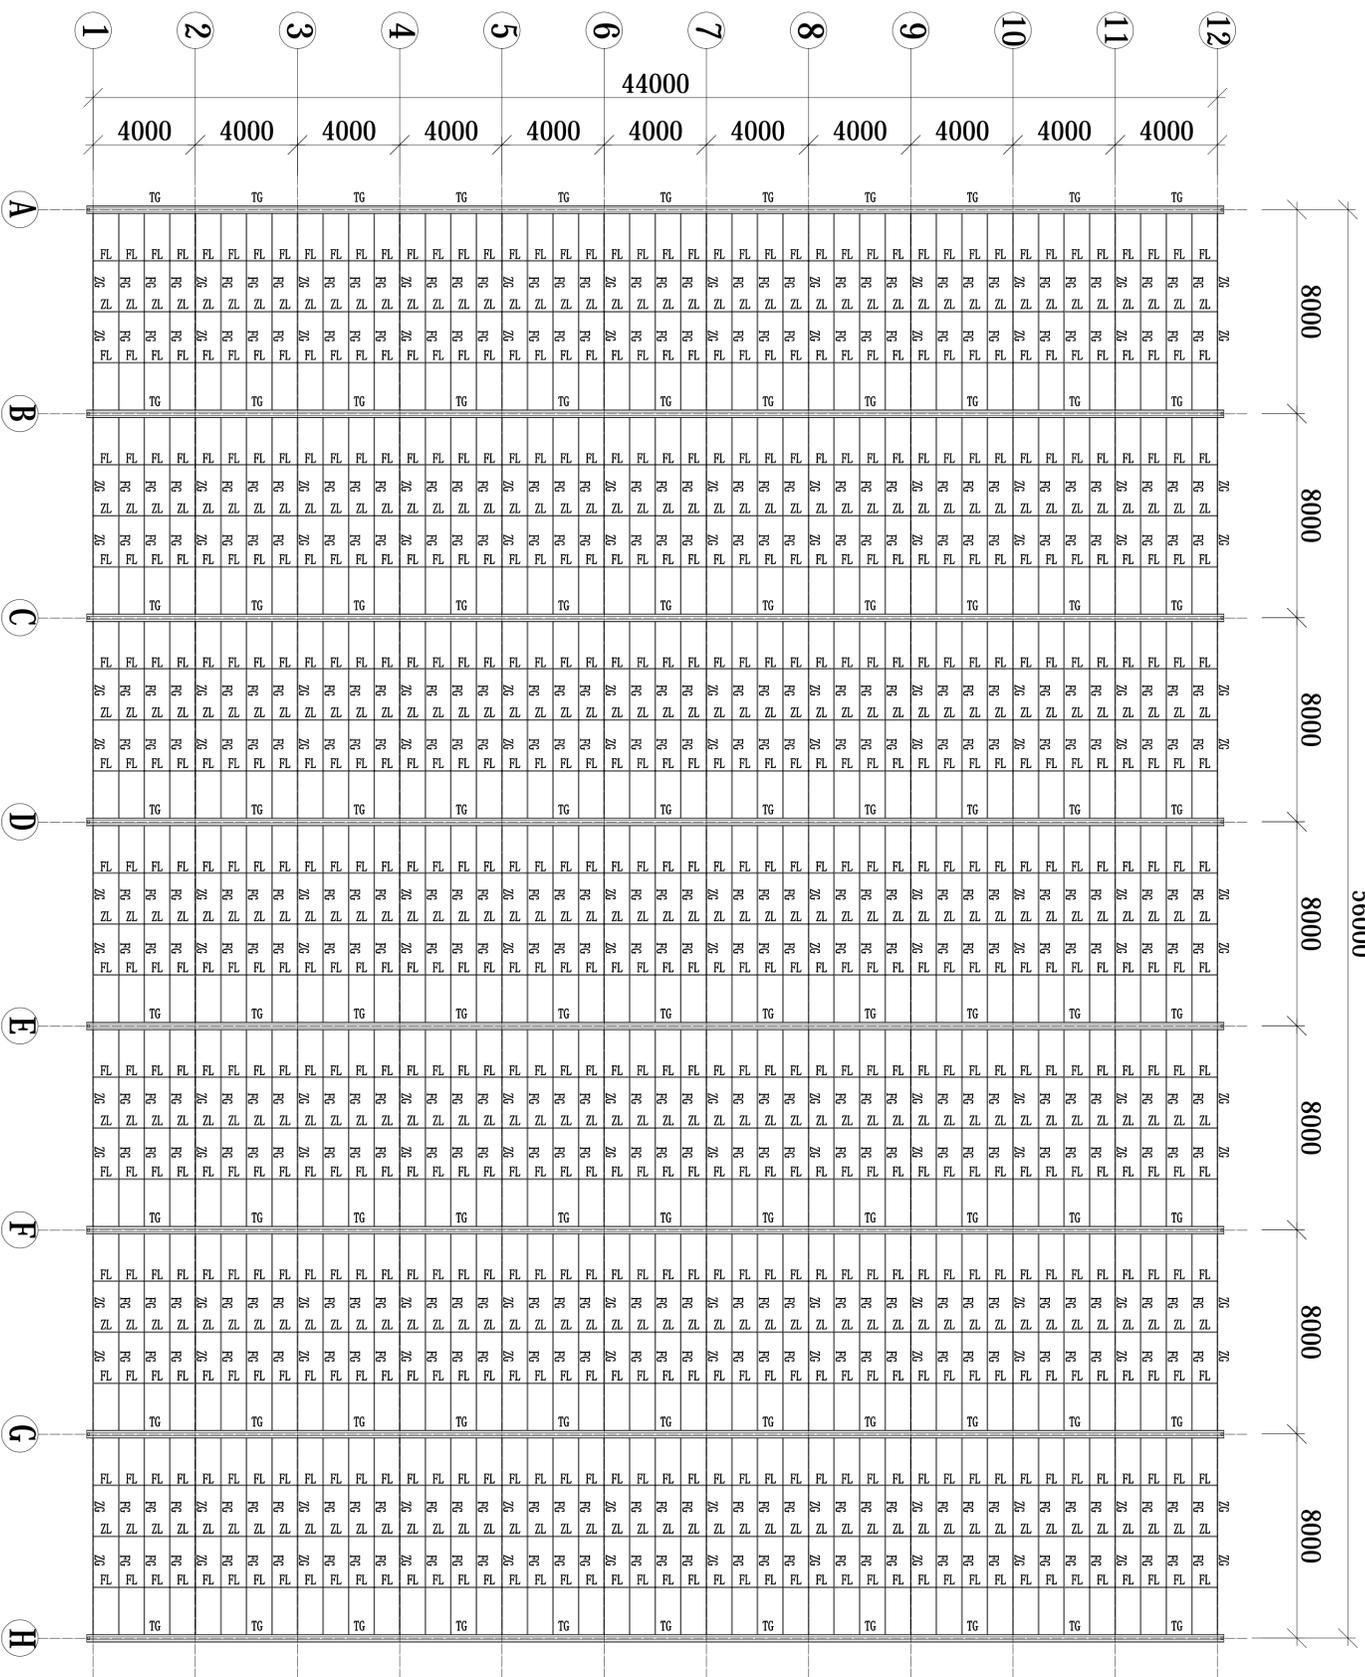


TG: 2mm热镀锌钢板
ZG: □ 60×40×2
FG: Φ32×1.5mm
ZL: □ 50×30×2
FL: Φ32×1.5mm

图例:

江苏省工程勘察设计专用章
江苏省建筑设计有限公司
资质证书号: A232060909
编号: 江苏省住房和城乡建设厅监制(M)
有效期至: 二〇二五年十二月三十一日

中华人民共和国一级注册建筑师
姓名: 刘志恒
注册号: 3206090-007
有效期: 2026年08月

说明:
(本图按国家制图标准)

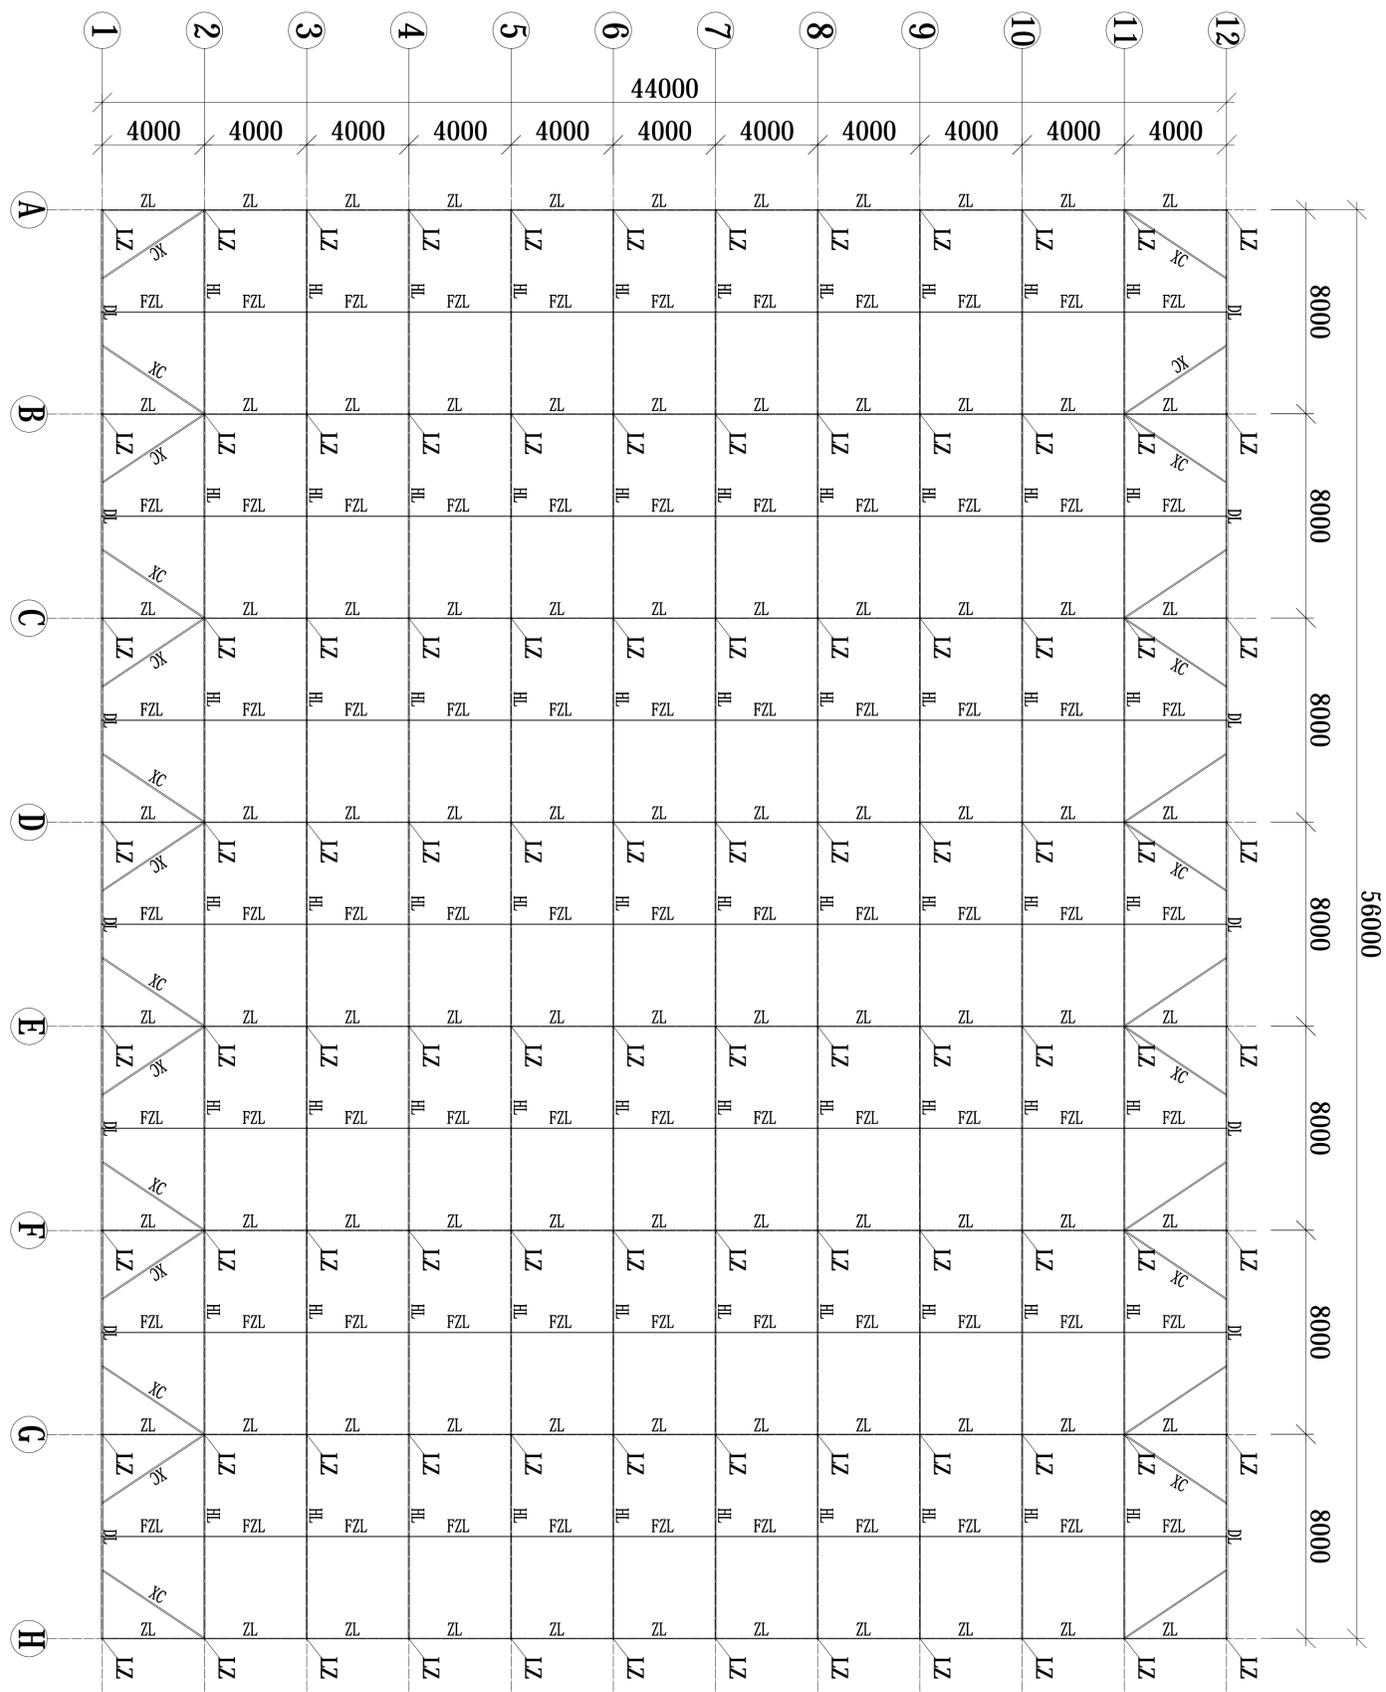

LZ: 50×50×2
DL: 80×60×2
HL: 60×40×2
ZL: 60×40×2
FZL: Φ32×1.5
XC: Φ48×2.0


江苏汇创建筑设计有限公司 Jiangsu Huichuang Architectural Design Co., Ltd. 江苏省住房和城乡建设厅备案证书编号: J123006909 统一社会信用代码: 91320600MA20609090	
合同设计单位 合同编号: JH2025001	
工程名称: 外通阳棚架平面图	
设计阶段: 施工图	
设计日期: 2025.02	
比例: 1:100	
设计人员: 刘志恒	
审核人员: 刘志恒	
项目负责人: 刘志恒	
专业负责人: 刘志恒	
校对人: 顾吉敏	
设计人: 吉军	
制图人: 吉军	
审核人: 孙宇	
会签栏	
建筑	电气
结构	暖通
给排水	智能
建设单位: 江苏江通农业发展有限公司	
工程名称: 水稻自动化育秧基地建设项目	
图名: 外通阳棚架平面图	
图号: 25JZ-11	图次: A
设计日期: 2025.02	设计阶段: 施工图
比例: 1:100	日期: 2025.02

图例:

江苏省工程勘察设计专用章
江苏汇创建筑设计有限公司
资质证书号: A232060909
编号: 江苏省住房和城乡建设厅监制(M)
有效期至: 二〇二五年十二月三十一日

中华人民共和国一级注册建筑师
姓名: 刘志恒
注册号: 3206090-007
有效期至: 2026年08月

说明:
(本图按国家制图标准绘制)

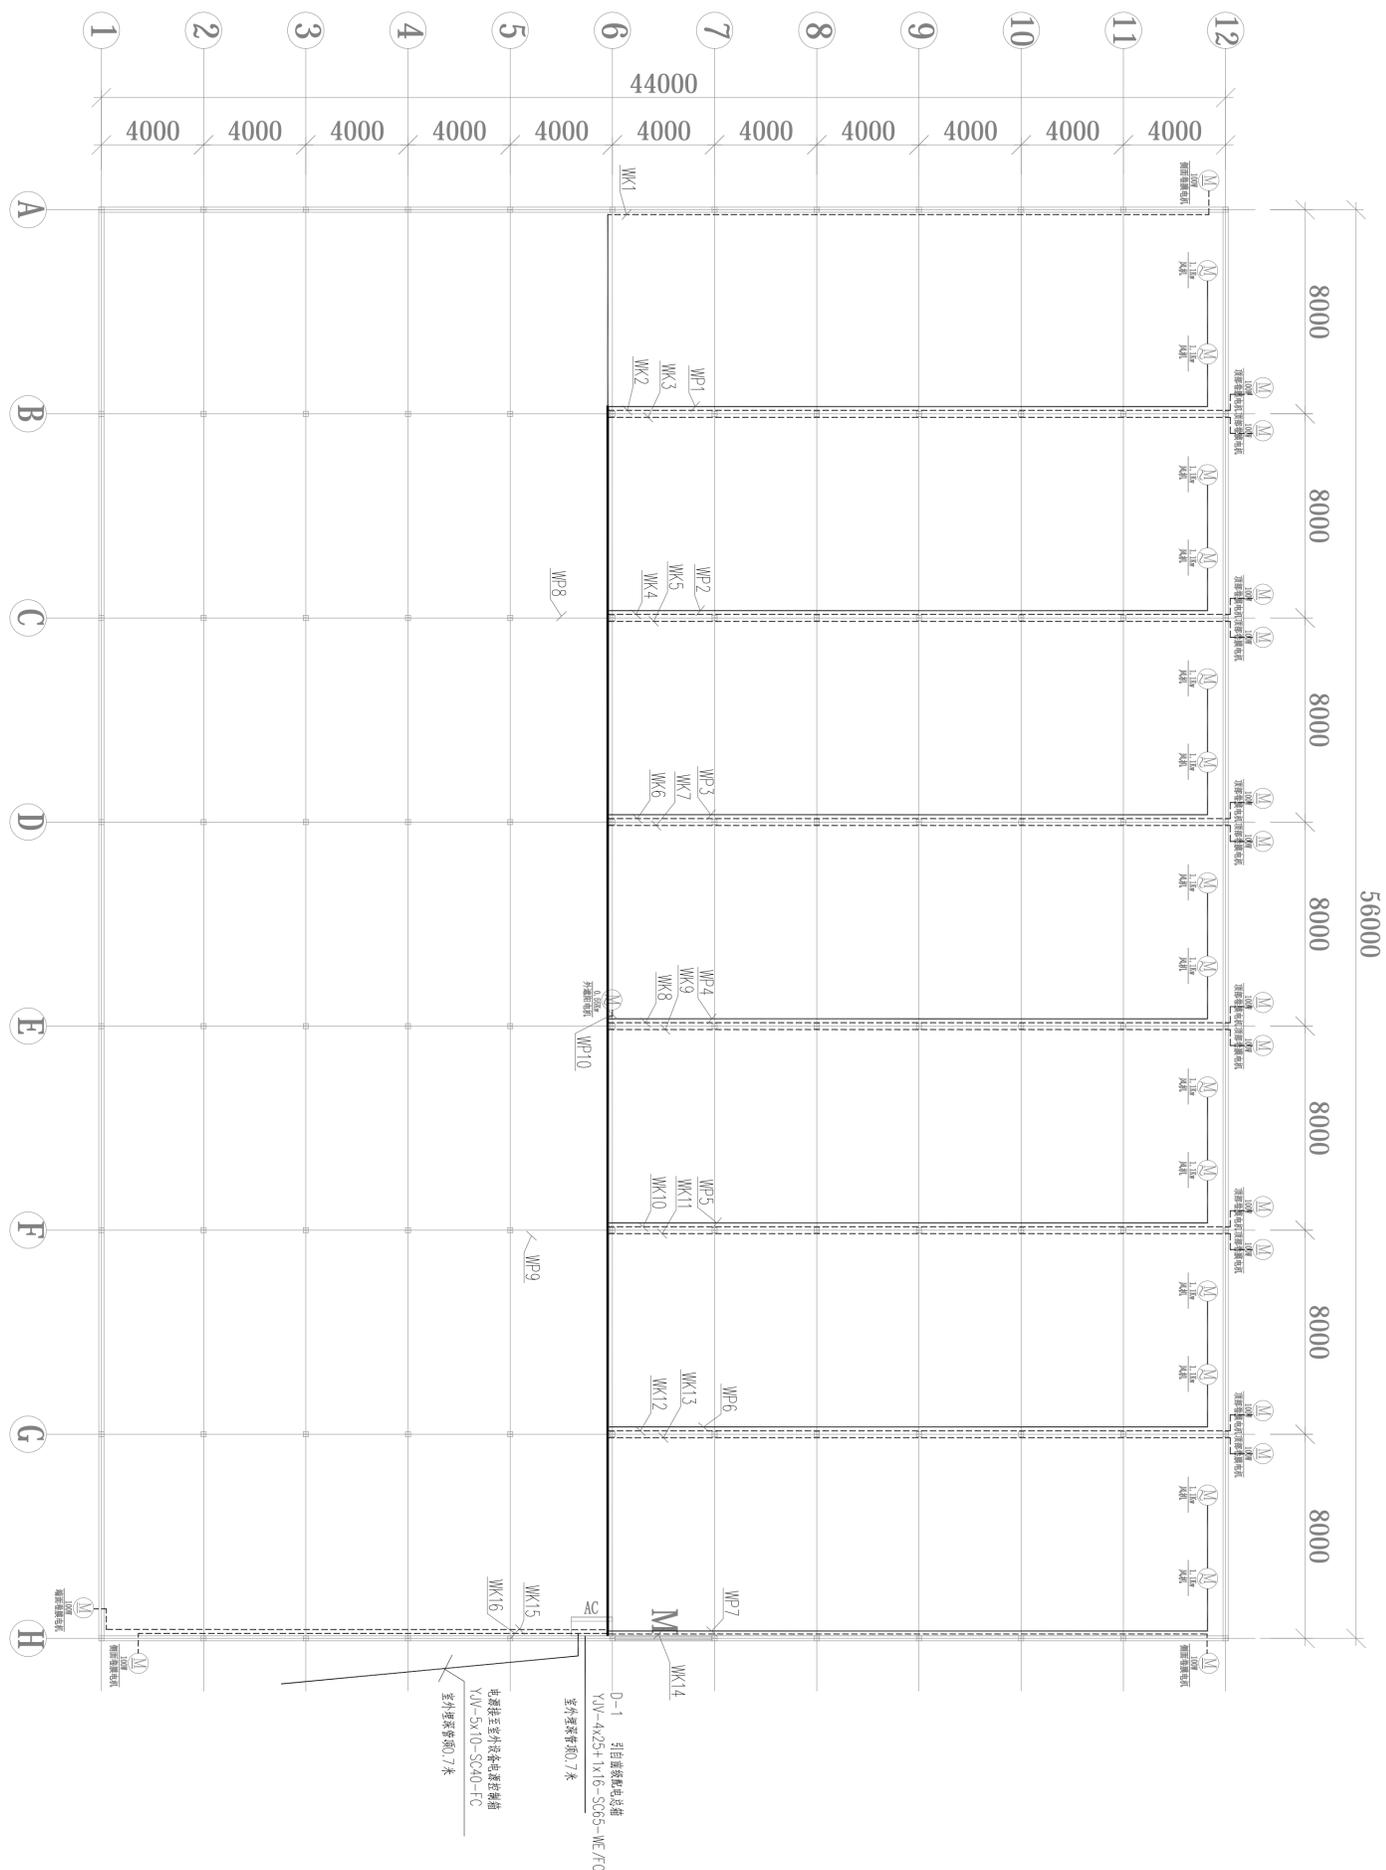

电器配电平面图 1:100

图名	电器配电平面图		
设计编号	25JZ-11	图号	建筑-15
设计阶段	施工图	版次	A
比例	1:100	日期	2025.02

制图	吉军
设计	吉军
校对	顾吉敏
专业负责人	刘志恒
项目负责人	刘志恒
审核	刘志恒
审定	孙宇

建筑	电气
结构	暖通
给排水	智能

建设单位	江苏江通农业发展有限公司
工程名称	水稻自动化育秧基地建设





设计单位	江苏汇创建筑设计有限公司
设计日期	2025.02

总图

江苏省工程勘察设计专用章
江苏省建筑设计有限公司
资质证书号 A232060909
编号
江苏省住房和城乡建设厅监制(M)
有效期至二〇二五年十二月三十一日

中华人民共和国一级注册建筑师
姓名: 刘志恒
注册号: 3206090-007
有效期至: 2026年08月

- 说明:
- 1、室外遮阳分1个分区, 单独控制。
 - 2、系统托、压幕线遮阳采用黑色外用幕线, 托幕线间距0.5米, 压幕线间距1.0米。
 - 3、外遮阳幕布采用75%抗老化黑色编织网遮阳网
 - 4、基础锚固4.3米。

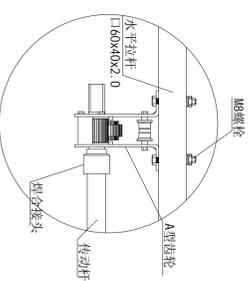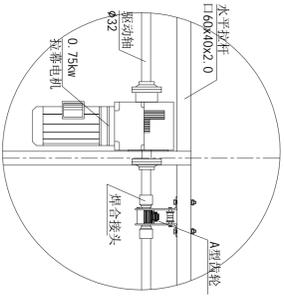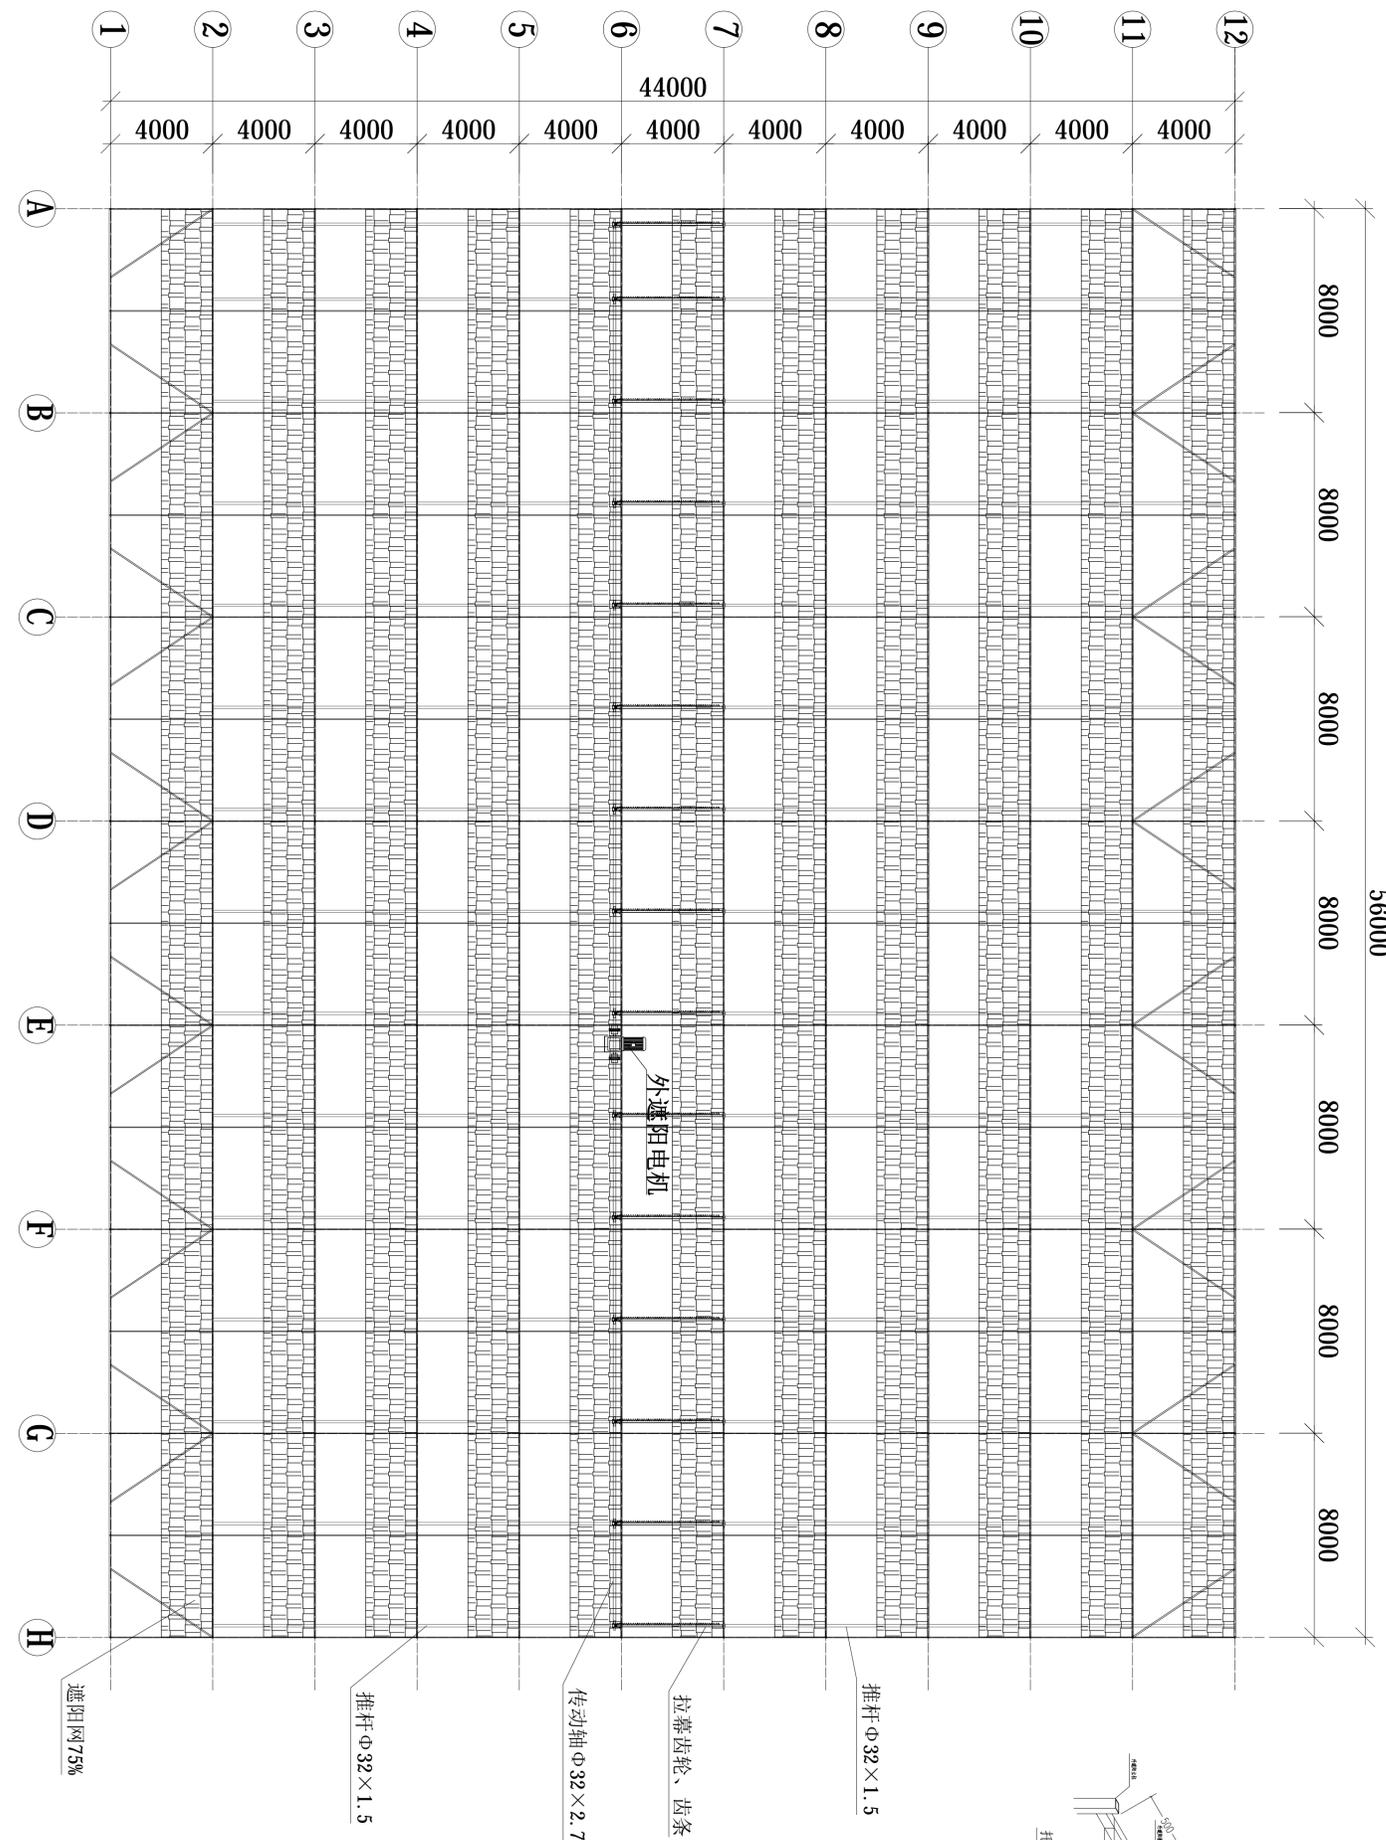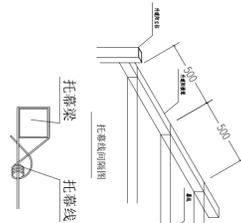

江苏汇创建筑设计有限公司
Jiangsu Huichuang Architectural Design Co., Ltd.
工程设计与施工资质证书号: JG23080989
江苏省住房和城乡建设厅监制(M)

制图	吉军
设计	吉军
校对	顾吉敏
专业负责人	刘志恒
项目负责人	刘志恒
审核	刘志恒
审定	孙宇

建筑	电气
结构	暖通
给排水	智能

建设单位: 江苏江通农业发展有限公司
工程名称: 水稻自动化育秧基地建设


图名	外遮阳平面图
设计编号	25JZT-11
设计阶段	施工图
比例	1:100
日期	2025.02
图号	建施-09
图次	A

图例:


江苏省工程勘察设计专用章
 江苏汇创建筑设计有限公司
 资质证书号 A232060909
 编号 江苏省住房和城乡建设厅监制(M)
 有效期至二〇二五年十二月三十一日

中华人民共和国一级注册建筑师
 姓名: 刘志恒
 注册号: 3206090-007
 有效期: 2026年08月

说明:
 (本图仅供参考不作为施工依据)

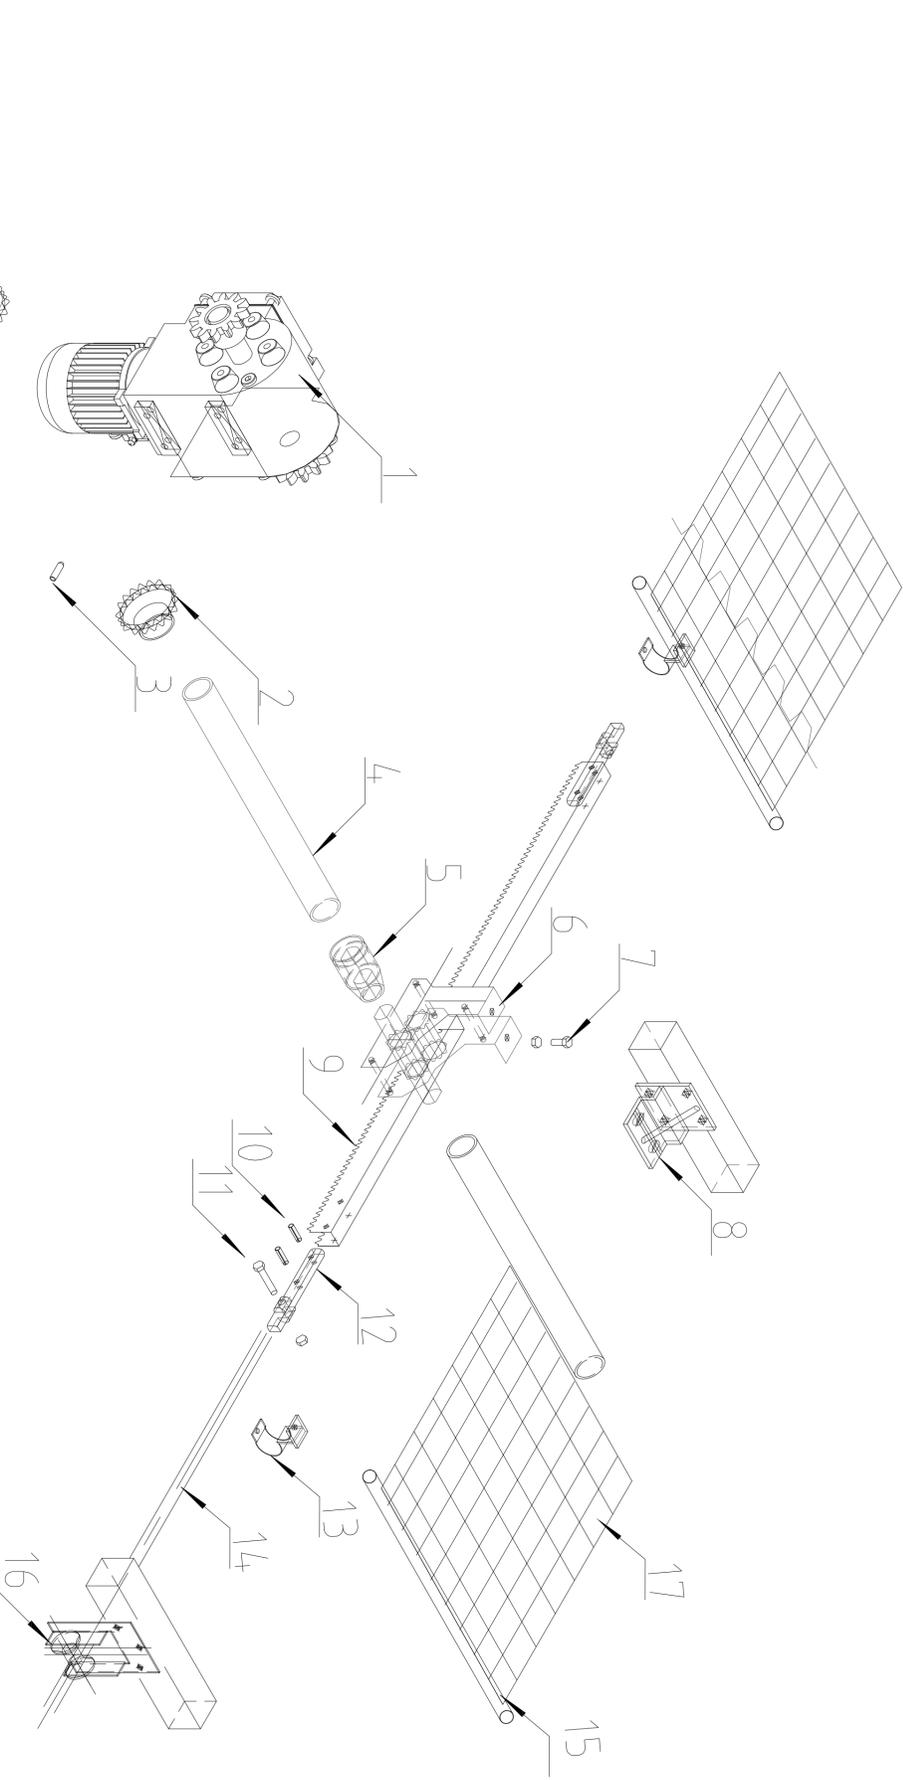

- 说明:
- 1、温室外遮阳分2个分区, 单独控制。
 - 2、系统托、压幕线内遮阳及内保温采用透明聚酯幕线, 托幕线间距0.5米, 压幕线间距1米。
 - 3、内遮阳采用65%铝箔网。
 - 4、幕线宽度4.5米, 为增加温室的遮阳效果, 每区保温两侧增加宽度1米。

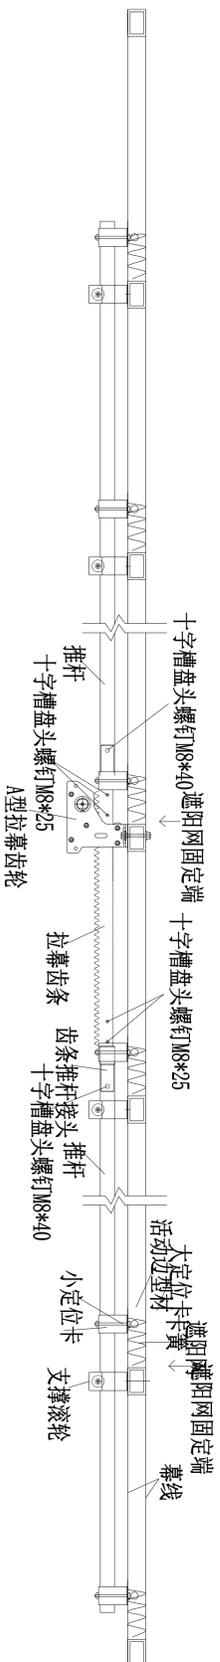

拉幕传动系统示意图

编号	名称	规格	备注
17	遮阳网		
16	支撑滚轮	单轴型	
15	动幕杆	Φ22X1.2	
14	推杆	Φ32X1.5	
13	推杆导杆连接卡	Φ32	
12	拉幕齿条推杆接头	Φ32	
11	螺栓	M8*45	配防松螺母
10	弹性圆柱销	φ6*26mm	
9	齿条	L=3865mm	
8	A型齿轮支座	M8*25	配螺母
7	螺栓	M8*25	
6	A型拉幕齿轮	L=1.8-1.1	
5	焊接接口	1"	
4	镀锌驱动轴	1"	
3	顶丝	M8*25	
2	联轴器	1"	
1	减速机	0.55KW	

江苏汇创建筑设计有限公司
 Jiangsu Huichuang Architectural Design Co., Ltd.
 江苏省住房和城乡建设厅备案证书编号: J3205060909
 工程地址: 江苏省无锡市滨湖区太湖新城太湖国际科技园

项目负责人 刘志恒
专业负责人 刘志恒
校对 顾吉敏
设计 吉军
制图 吉军

审核 刘志恒
审定 孙宇

会签栏

专业	姓名	日期
建筑	孙宇	
结构		
给排水		
电气		
暖通		
智能		


建设单位 江苏江通农业发展有限公司
工程名称 水稻自动化育秧基地建设
图名 遮阳传动示意图
设计编号 25JZT-11
设计阶段 施工图
比例 1:100
日期 2025.02

总图

江苏省工程勘察设计专用章
江苏省建筑设计有限公司
资质证书号 A232060909
编号 江苏省住房和城乡建设厅监制(M)
有效期至二〇二五年十二月三十一日

中华人民共和国一级注册建筑师
姓名: 刘志恒
注册号: 3206090-007
有效期: 2025年08月

说明: (本图按国家制图标准)

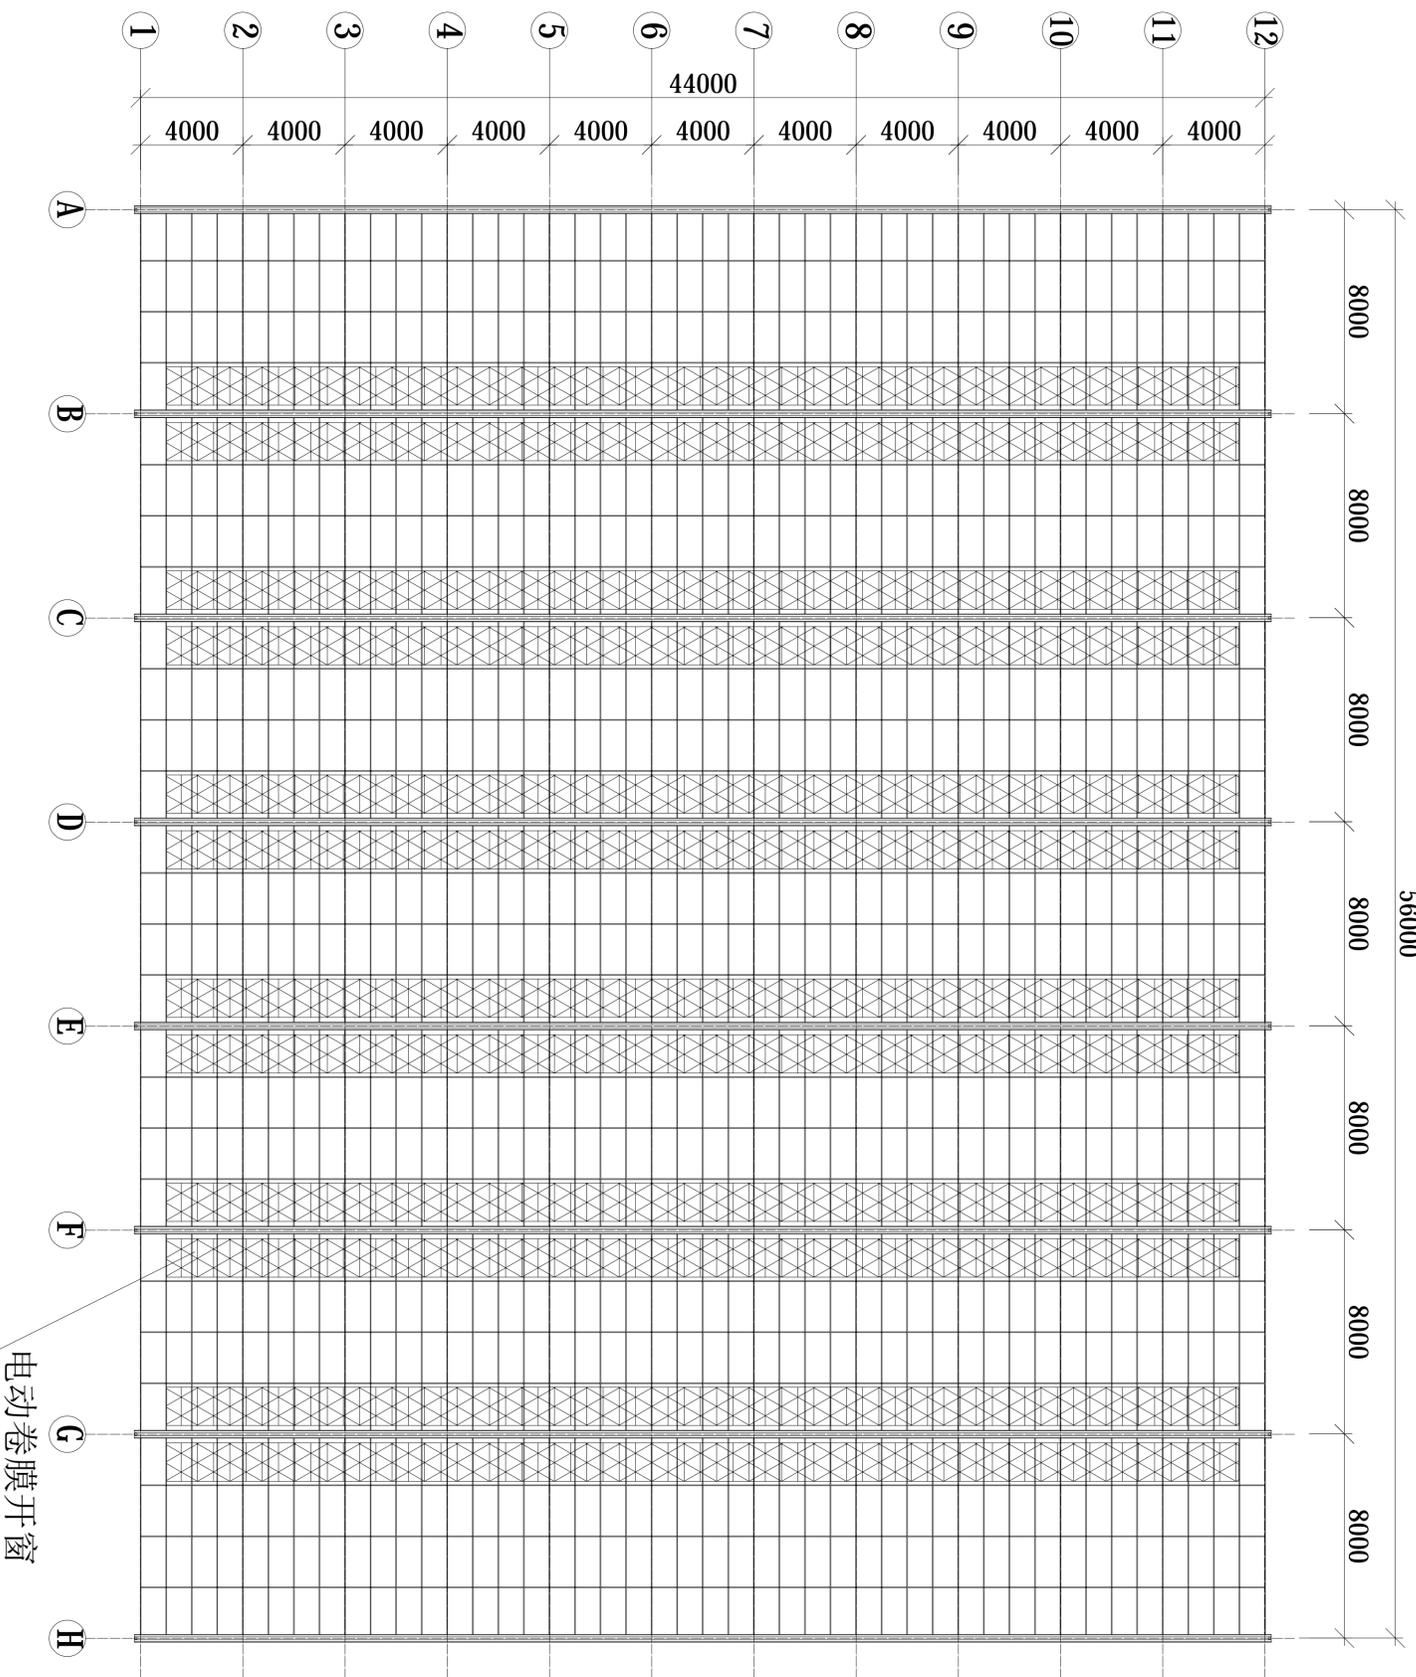

江苏汇创建筑设计有限公司
Jiangsu Huichuang Architectural Design Co., Ltd.
工程设计与乙级资质证书号: J122009093
江苏省住房和城乡建设厅监制(M)

制图	吉军	签字	刘志恒
设计	吉军	签字	刘志恒
校对	顾吉敏	签字	刘志恒
专业负责人	刘志恒	签字	刘志恒
项目负责人	刘志恒	签字	刘志恒
审核	刘志恒	签字	刘志恒
审定	孙宇	签字	孙宇

建筑	电气
结构	暖通
给排水	智能

建设单位	江苏江通农业发展有限公司
工程名称	水稻自动化育秧基地建设


图名	屋顶开膜平面图
设计编号	25J11-11
设计阶段	施工图
比例	1:100
日期	2025.02

图例:

江苏省工程勘察设计出图专用章
江苏汇创建筑设计有限公司
资质证书号: A232060909
编号: 江苏省住房和城乡建设厅监制(M)
有效期至: 二〇二五年十二月三十一日


中华人民共和国一级注册建筑师
姓名: 刘志恒
注册号: 3206090-007
有效期: 2026年08月

说明:

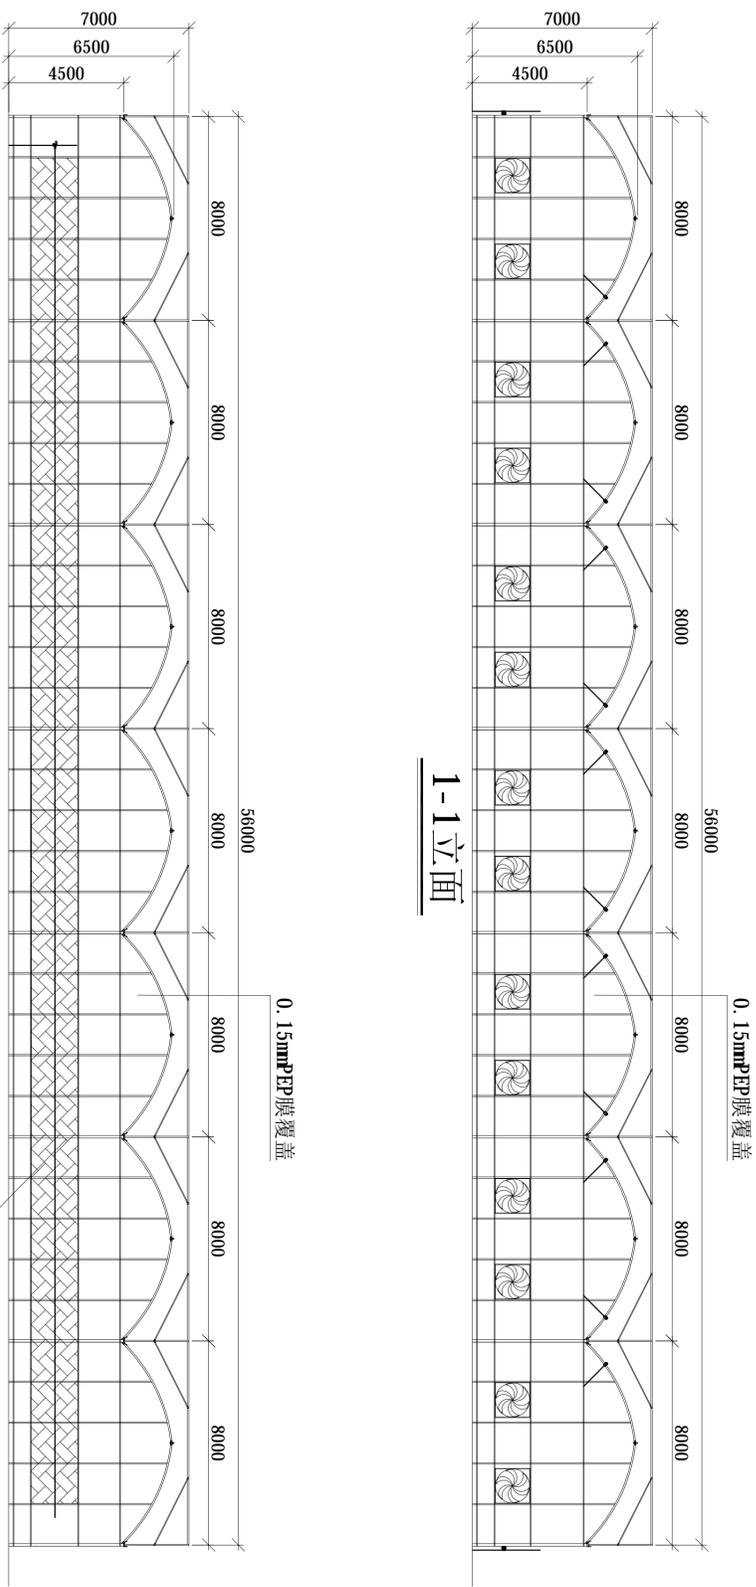

1-1立面

12-12立面

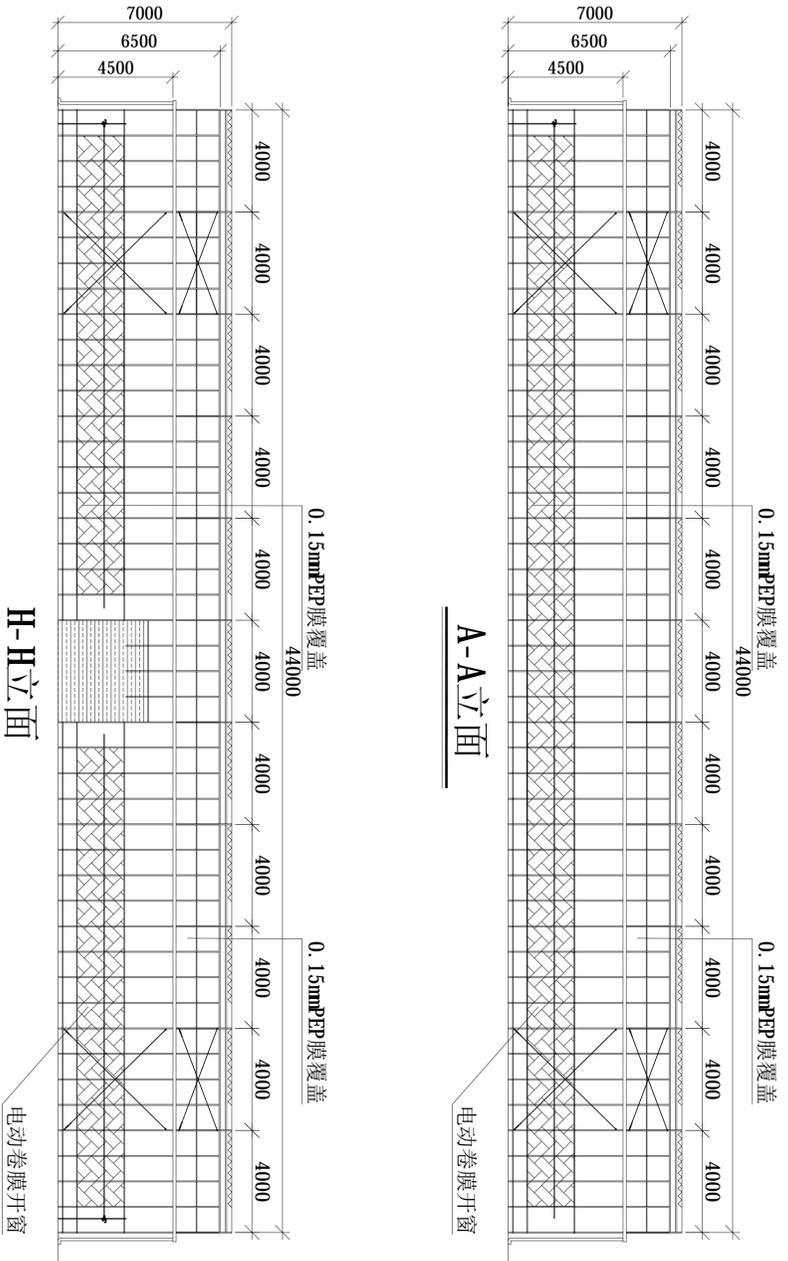

A-A立面

H-H立面

江苏汇创建筑设计有限公司
Jiangsu Huichuang Architectural Design Co., Ltd.
工程设计与乙级资质证书号: A232060909
江苏省住房和城乡建设厅监制

制图	吉军
设计	吉军
校对	顾吉微
专业负责人	刘志恒
项目负责人	刘志恒
审核	刘志恒
审定	孙宇

建筑	电气
结构	暖通
给排水	智能

建设单位	江苏江海农业发展有限公司
工程名称	水稻自动化育秧基地建设


图名	立面图
设计编号	25JZ-11
设计阶段	施工图
比例	1:100
日期	2025.02

总图


江苏省工程勘察设计专用章
江苏省建筑设计有限公司
资质证书号 A232060909
编号 江苏省住房和城乡建设厅监制(M)
有效期至二〇二五年十二月三十一日

中华人民共和国一级注册建筑师
姓名: 刘志恒
注册号: 3206090-007
有效期: 2026年08月

说明:
(本图按国家制图标准绘制)

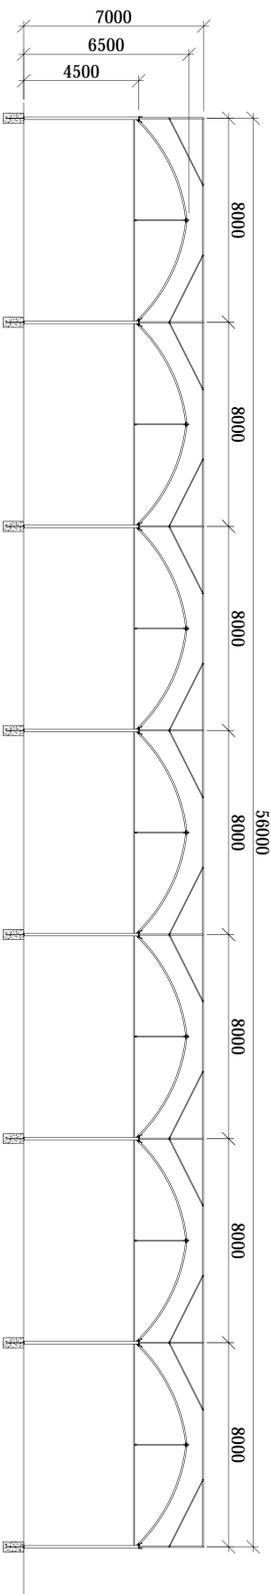

2-2剖面

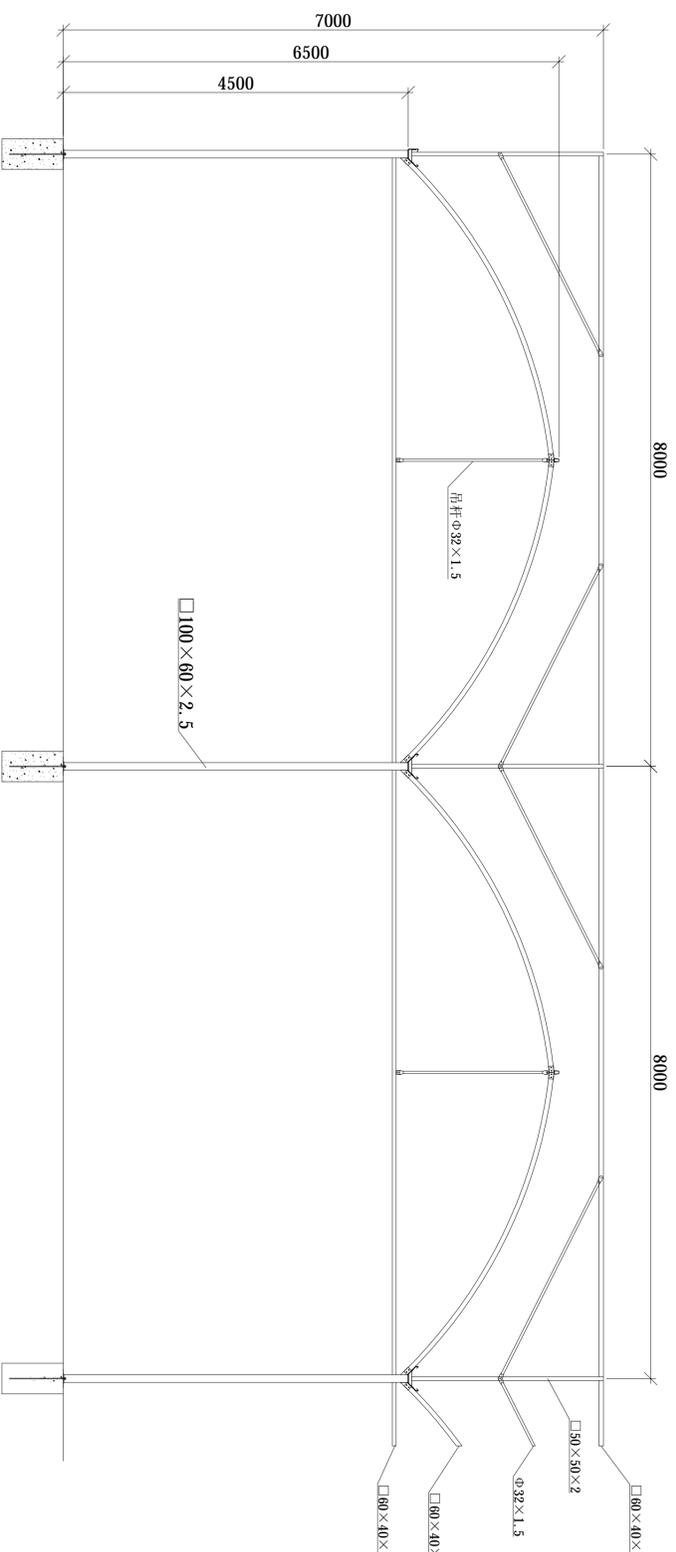

江苏汇创建筑设计有限公司
Jiangsu Huichuang Architectural Design Co., Ltd.
工程设计乙级证书编号: J123080989
江苏省住房和城乡建设厅监制

会签栏

姓名	专业	日期
吉军	结构	
吉军	设计	
顾吉敏	校对	
刘志恒	专业负责人	
刘志恒	项目负责人	
刘志恒	审核	
孙宇	审定	

会签栏

专业	内容
建筑	电气
结构	暖通
给排水	智能

建设单位: 江苏江通农业发展有限公司

工程名称: 水稻自动化育秧基地建设

图名: 2-2剖面图


设计编号	日期	图号	版本	日期
25J7-11	2025.07.11	1-1	A	2025.02

图例:


江苏省工程勘察设计出图专用章
江苏汇创建筑设计有限公司
资质证书号: A232060909
编号: 江苏省住房和城乡建设厅监制(M)
有效期至: 二〇二五年十二月三十一日

中华人民共和国一级注册建筑师
姓名: 刘志恒
注册号: 3206090-007
有效期: 2026年08月

说明:
(本图按国家制图标准)

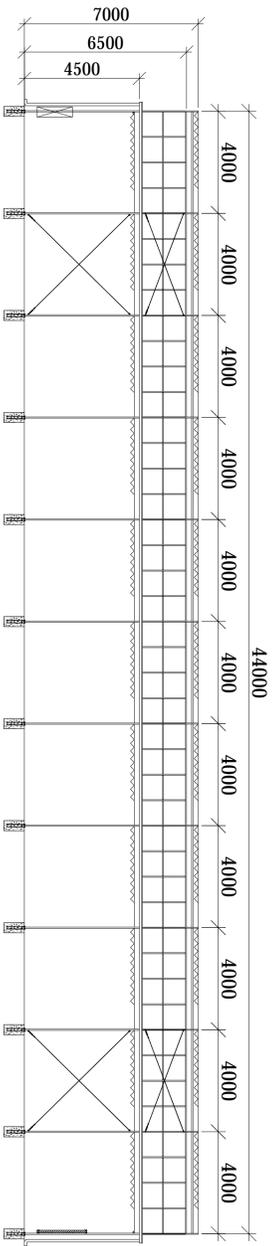

B-B剖面

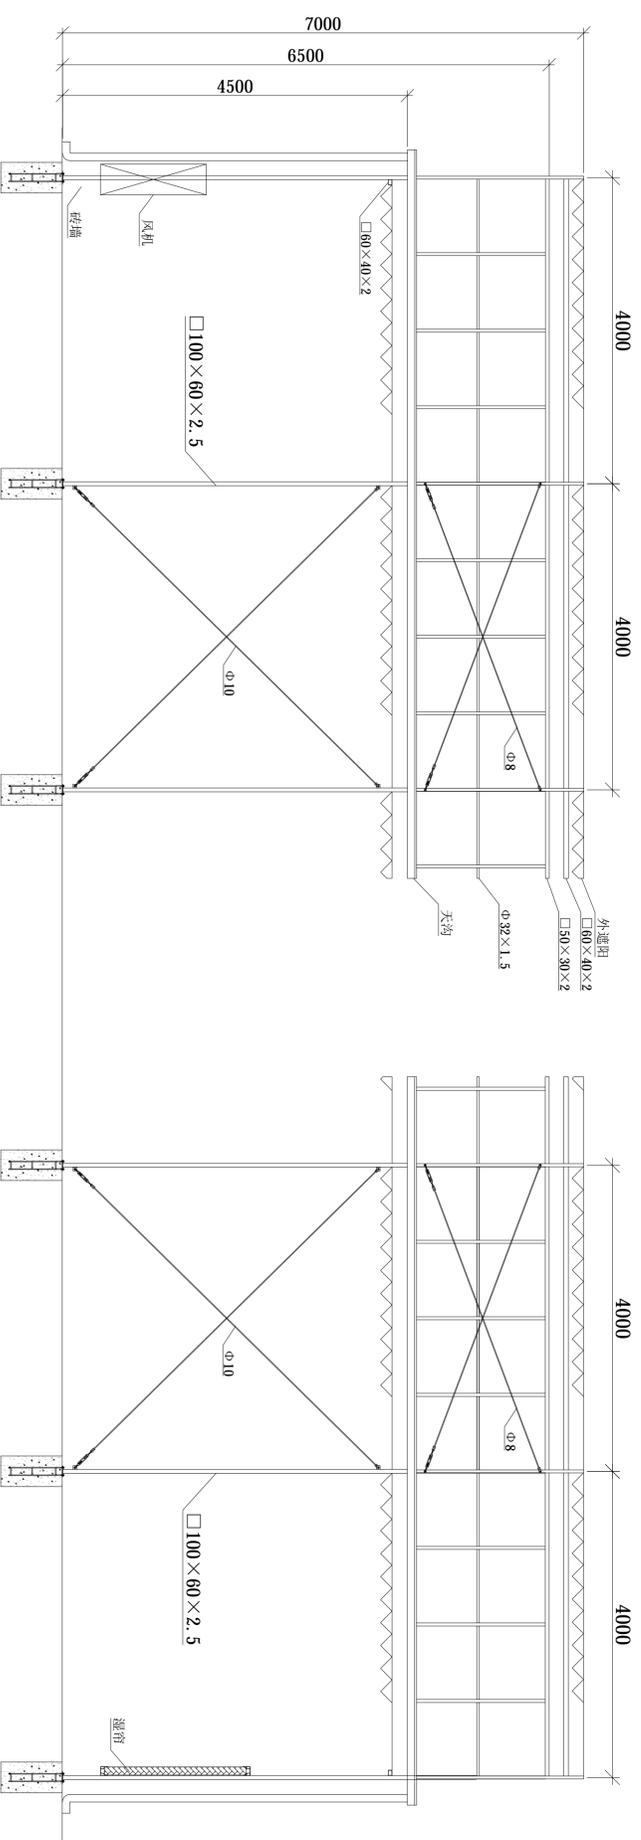

江苏汇创建筑设计有限公司
Jiangsu Huichuang Architectural Design Co., Ltd.
江苏省注册乙级设计证书编号: J232060909
地址: 江苏省南京市江宁区...
电话: 025-25171111

制图	吉军	签字	吉军
设计	吉军	签字	吉军
校对	顾吉敏	签字	顾吉敏
专业负责人	刘志恒	签字	刘志恒
项目负责人	刘志恒	签字	刘志恒
审核	刘志恒	签字	刘志恒
审定	孙宇	签字	孙宇

建筑	电气
结构	暖通
给排水	智能

建设单位: 江苏江通农业发展有限公司
工程名称: 水稻自动化育秧基地建设
图名: B-B剖面图

设计编号	25JZ-11	图号	建筑-14
设计阶段	施工图	图次	A
比例	1:100	日期	2025.02

图例:

江苏省工程勘察设计出图专用章
江苏汇创建筑设计有限公司
资质证书号 A232060909
编号 江苏省住房和城乡建设厅监制(M)
有效期至二〇二五年十二月三十一日

中华人民共和国一级注册建筑师
姓名: 刘志恒
注册号: 3206090-007
有效期至: 2026年08月

说明:
(A类注册建筑师执业章)

江苏汇创建筑设计有限公司
Jiangsu Huichuang Architectural Design Co., Ltd.
工程设计乙级资质证书编号: JG23060909
地址: 江苏省南京市江宁区...
电话: 025-25171100

项目负责人	刘志恒	刘志恒
专业负责人	刘志恒	刘志恒
审核	刘志恒	刘志恒
审定	孙宇	孙宇


建筑	电气
结构	暖通
给排水	智能

建设单位: 江苏江福农业发展有限公司
工程名称: 水稻自动化育秧基地建设

图名	配电系统图		
设计编号	25JZT-11	图号	建筑-16
设计阶段	施工图	版次	A
比例	1:100	日期	2025.02

常用安装方法、电气设备的标注

字母代号	导线敷设方式的标注	字母代号	导线敷设部位的标注	字母代号	电气设备的标注
SC	穿管敷设	WC	暗敷设在墙内	AL	照明配电箱
JDG	穿管敷设	CC	暗敷设在屋面或顶板内	ALE	应急照明配电箱
PC	穿管敷设	FC	地板或地面下敷设	AP	动力配电箱
CT	电缆桥架敷设	FE	沿地板或地面上面敷设	APC	应急动力配电箱
MR	金属线槽敷设	WS	沿墙壁敷设	AT	火灾报警控制器
PR	塑料线槽敷设	WE	沿墙面敷设	AW	电表配电箱
CP	穿金属软管敷设	CE	沿天棚或顶板敷设	AC	控制柜

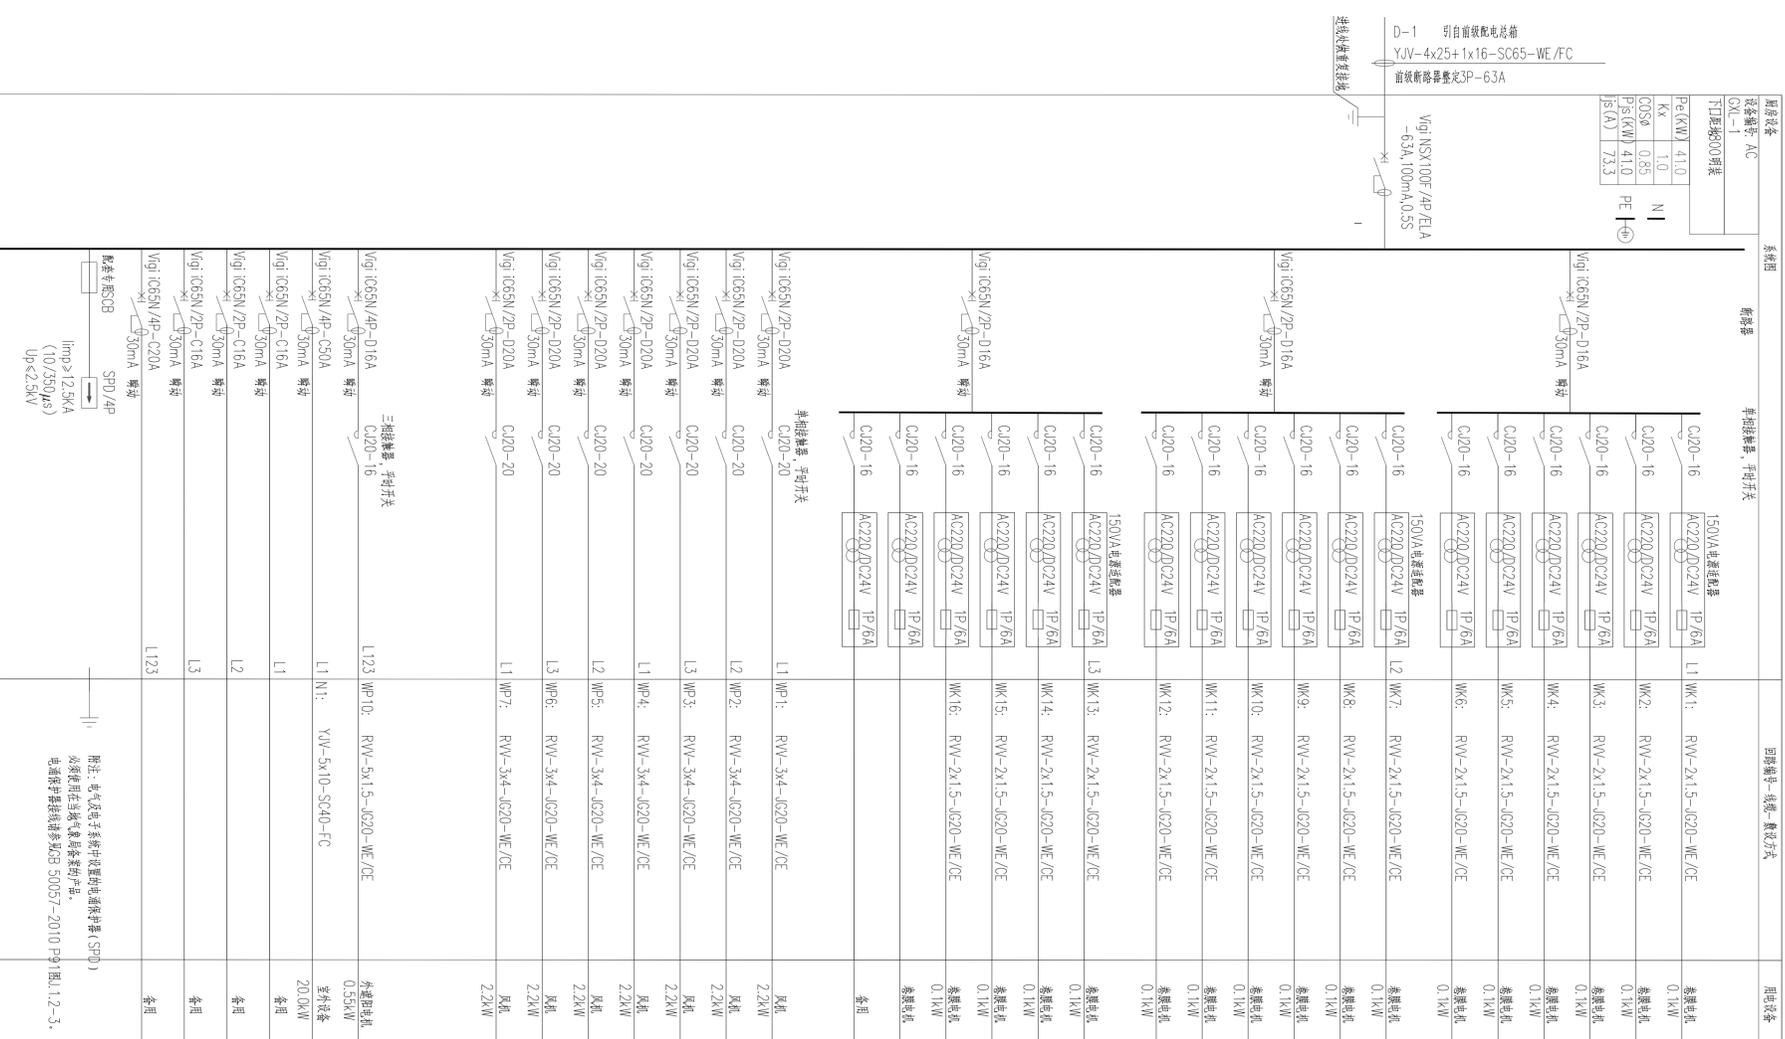

注: 电气及电子系统开闭的电源保护器(SPD)
必须使用在当线(设备)的型号
电源保护器连接参考GB 50057-2010 P91图11.2-3.