



江苏省工程勘察设计出图专用章 淮安市拓思达建筑设计院有限公司 资质证书 A232012373 编号 乙级建筑工程 江苏省住房和城乡建设厅监制(DJ022) 有效期至二〇二五年九月三十日


Table with columns for approval, project manager, professional manager, reviewer, checker, and designer, with corresponding signatures.

建设单位 盱眙县黄花塘镇芦沟社区股份经济合作社

项目名称 黄花塘镇芦沟社区烘干仓储中心项目-烘干车间

图纸名称 一层上空通风平面图

Table with columns for design stage, drawing type, project number, drawing ratio, drawing number, design version, and date.

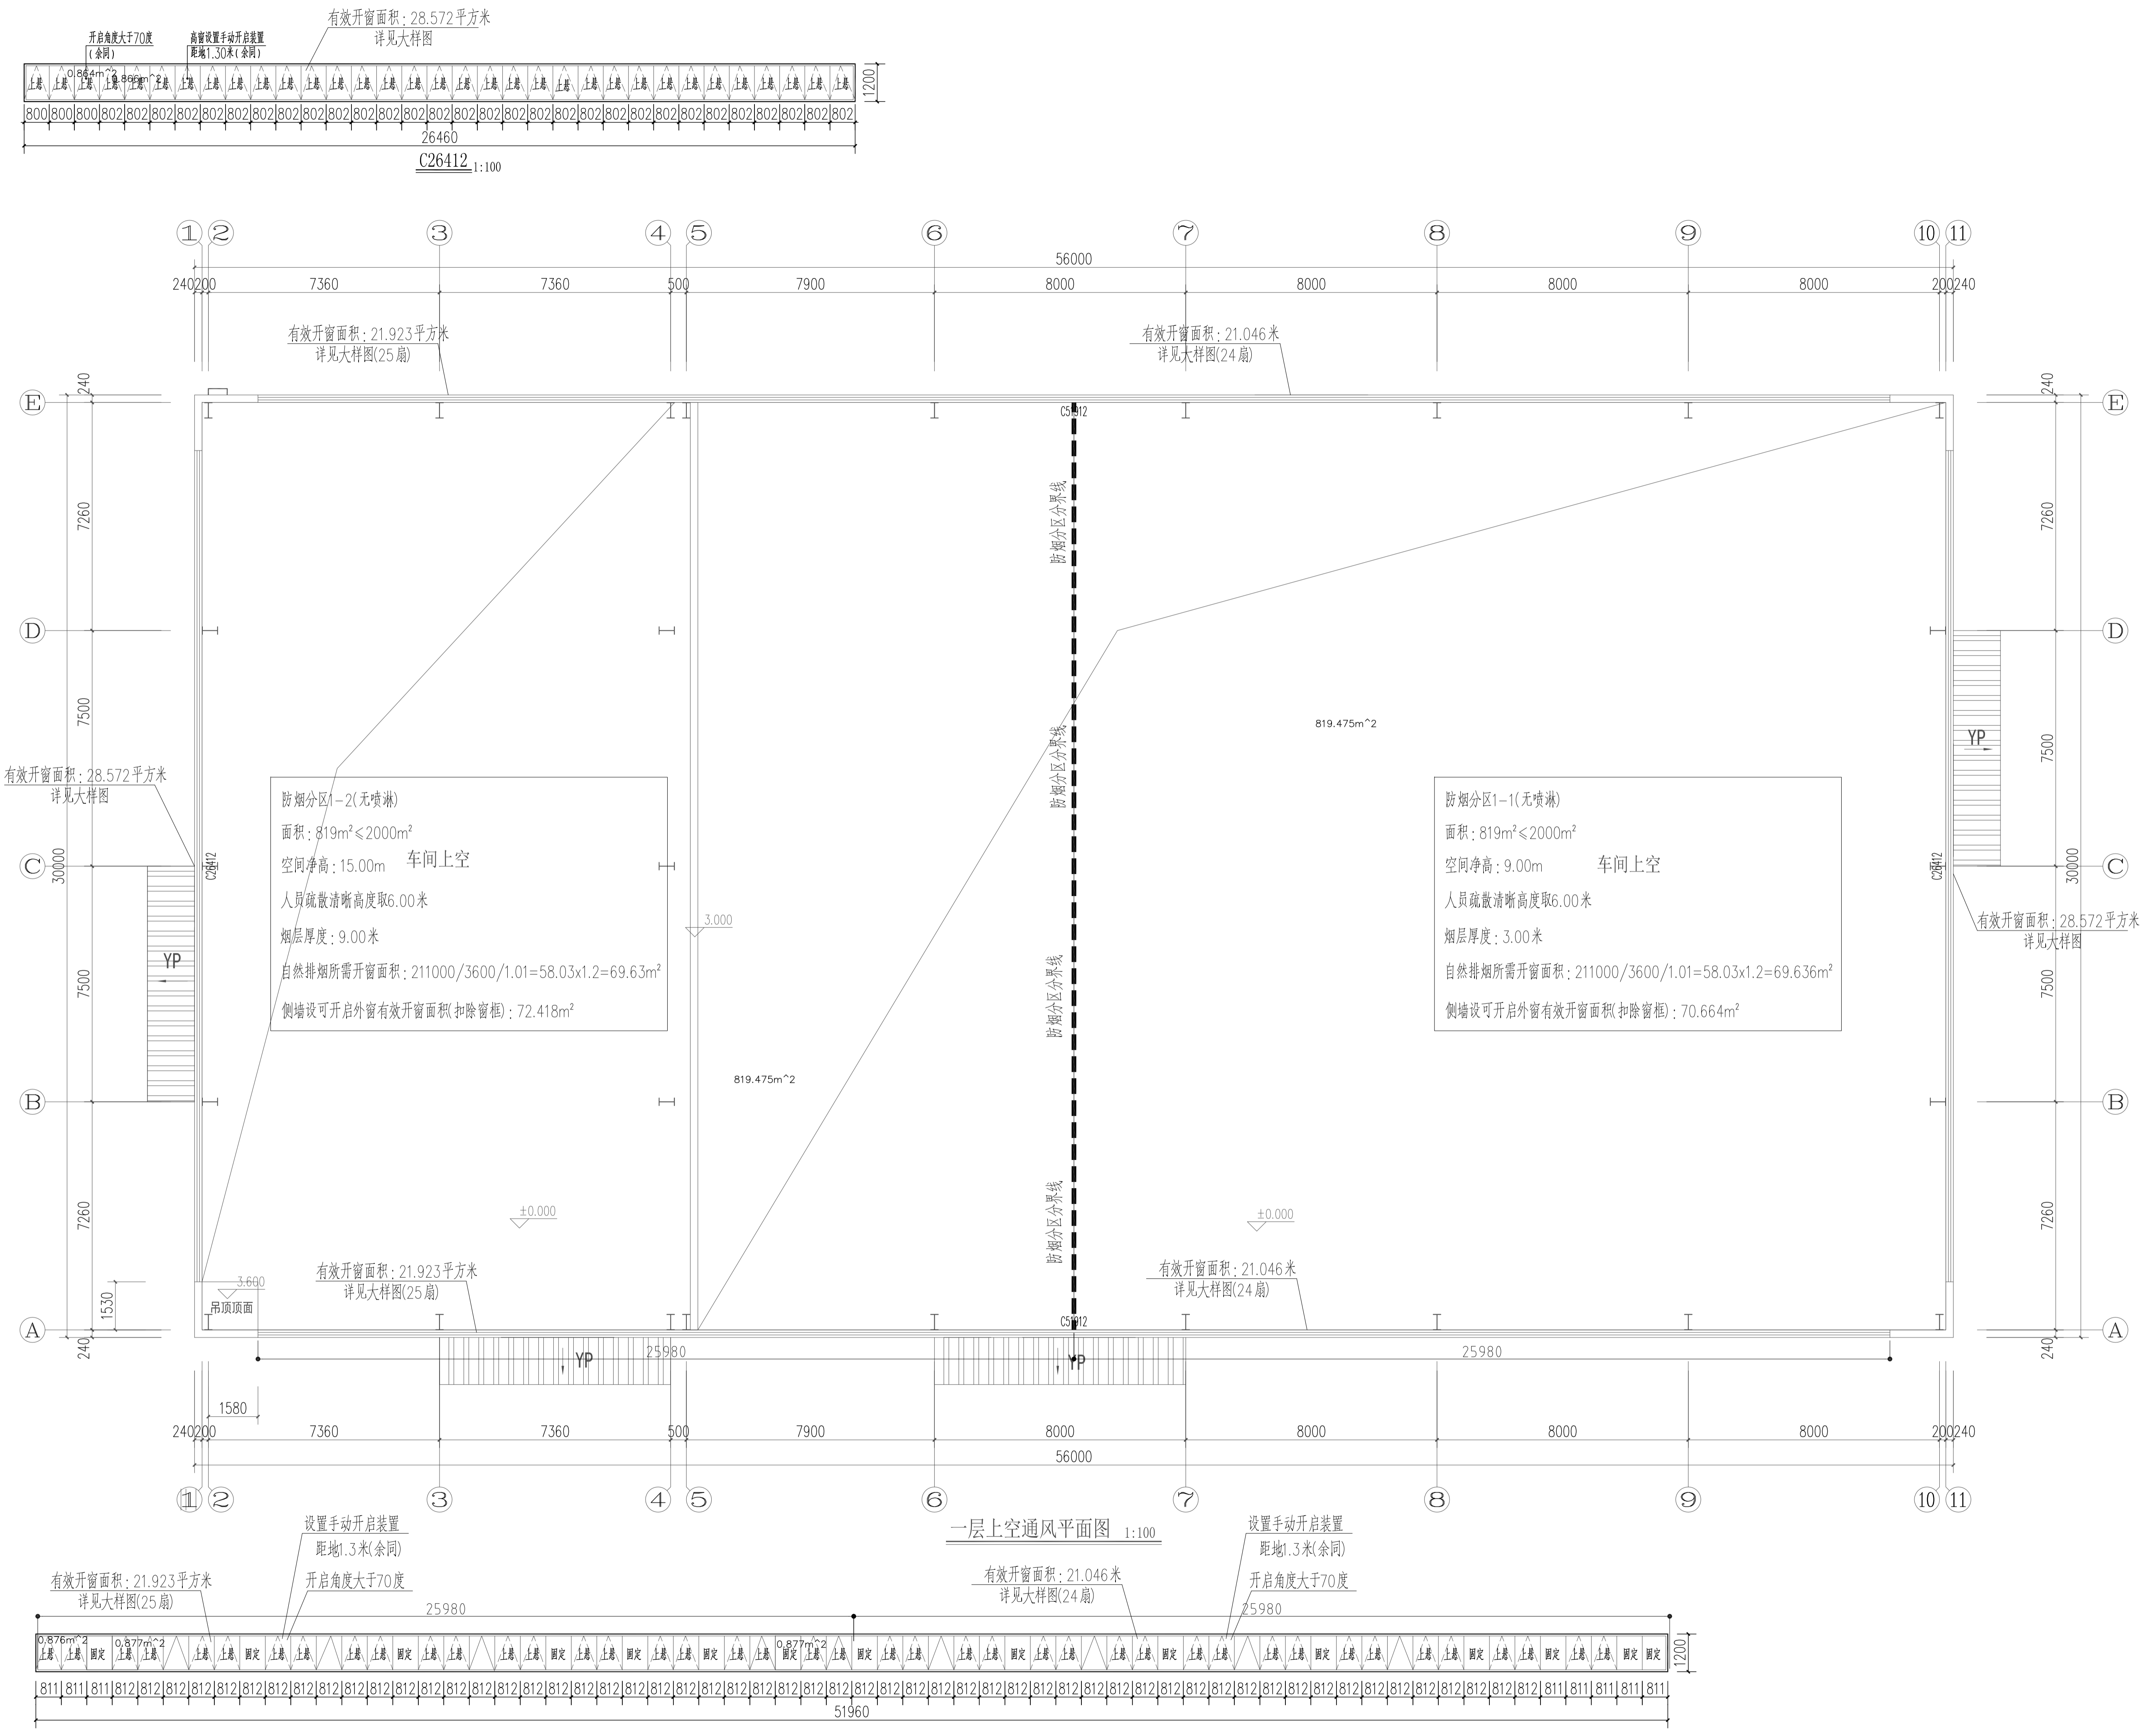

电气 暖通 工艺 给排水

51912大样

一层上空通风平面图 1:100