


说明

- 1、直流屏的技术参数要求：
- a、交流单回路输入380V±15% ,4KW。
 - b、直流输出控制母线(WC) 220V 20A 40Ah。
合闸母线(W□) 220V 冲击电流100A。
 - c、直流输出回路：控制母线(WC)7路，合闸母线(W□)7路。

由照明配电箱引入

YJV-1.0-5x4-SC25

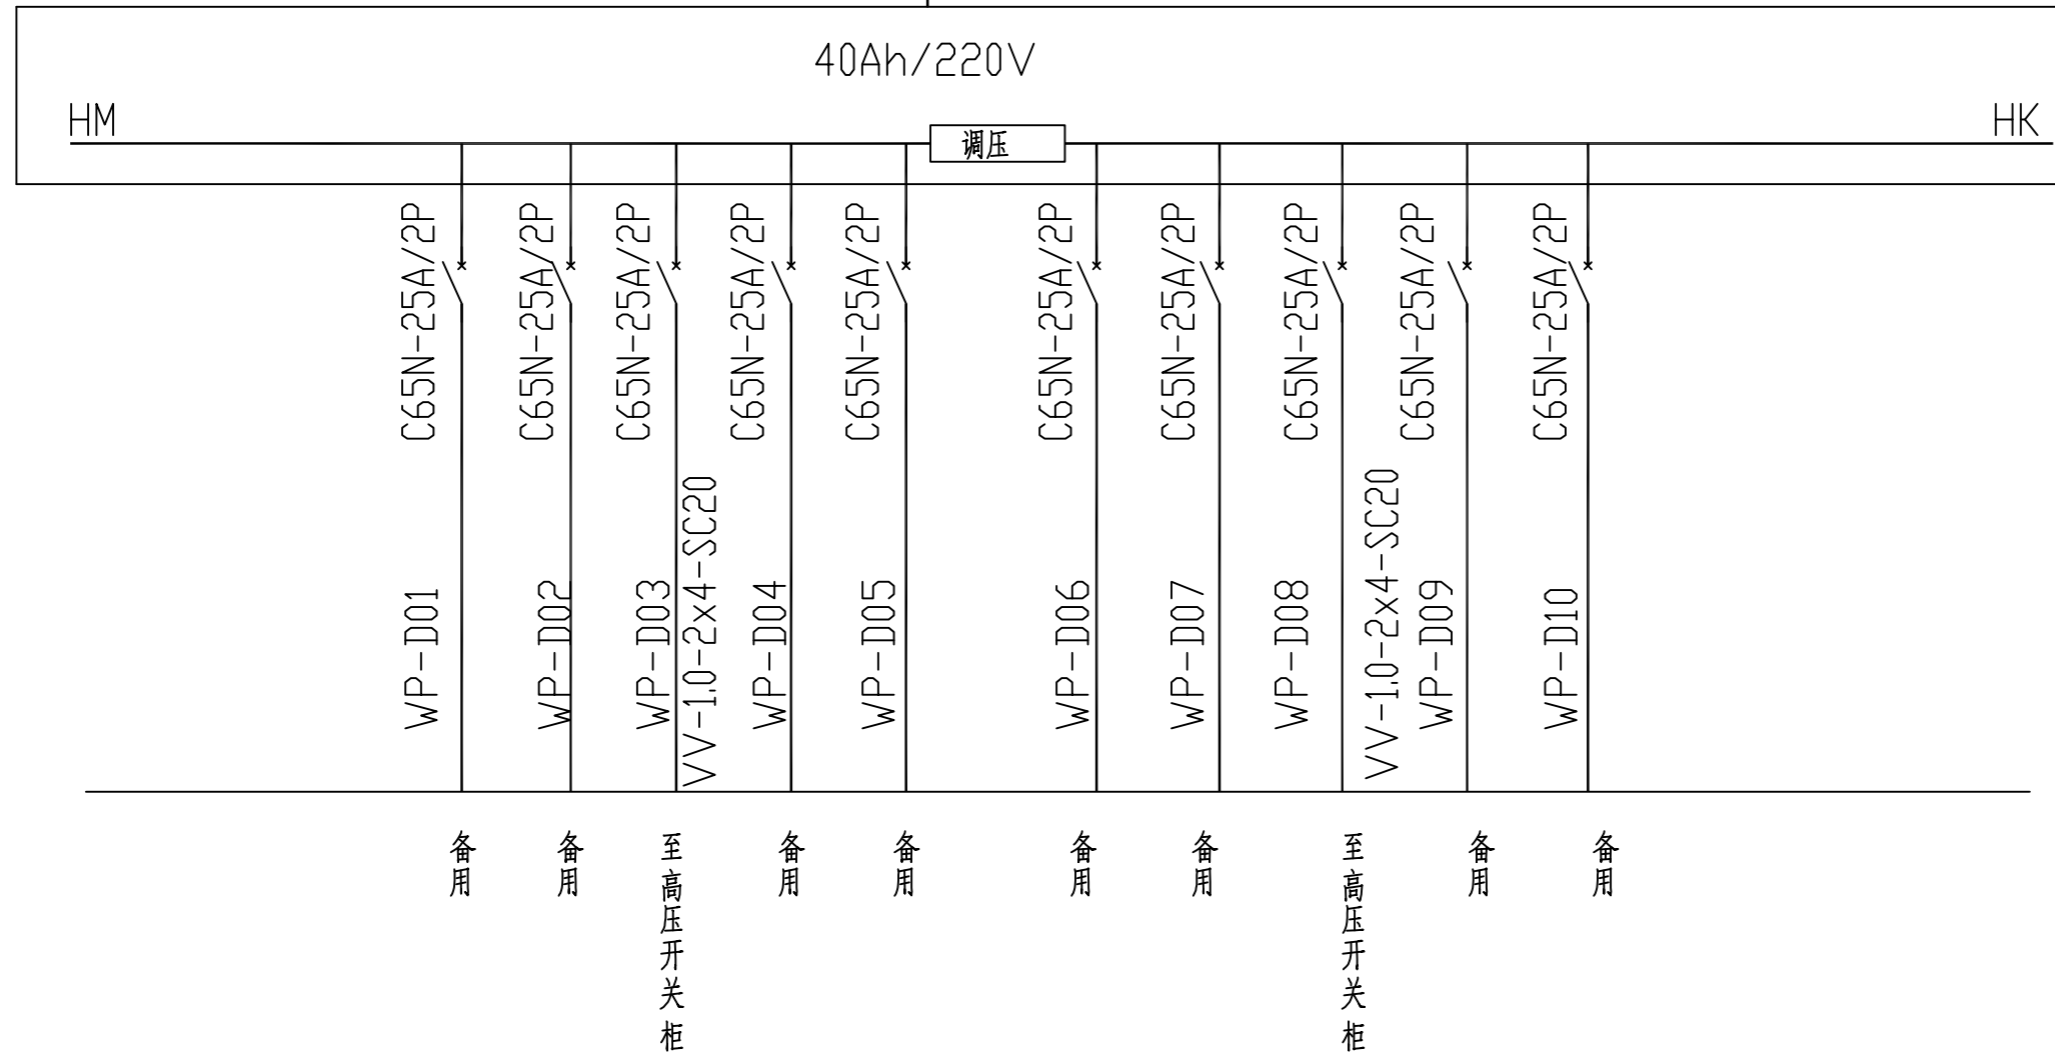

直流柜二次图
(ZLP柜共1台)



江苏省子午建筑设计有限公司

JIANGSU ZIWU ARCHITECTURE DESIGN CO.,LTD

建筑工程甲级 A132008462
电力行业丙级 A232008469

建设单位

淮安经济技术开发区社会事业局

工程名称

徐杨幼儿园项目供电工程

制图	徐兵		日期
设计	徐兵		日期
校对	杜加萍		日期
审核	陈林		日期
审定	王子武		日期
专业负责人	徐兵		日期
项目负责人	徐兵		日期

会签栏

建筑		日期
结构		日期
给排水		日期
电气		日期
暖通		日期
工艺		日期

图纸名称

直流柜二次图

工程编号	2023DL-18	专业	电气
图号	DQ-12	总页	
设计阶段	施工图	版次	1.0

执业签章

出图签章