


中国 江苏
CHINA JIANGSU
江苏省江建集团有限公司
设计研究院
DESIGN AND RESEARCH INSTITUTE
OF JIANGSU PROVINCE JIANGJIAN GROUP CO., LTD

国家甲级工程设计证书编号: A132042982
NATIONAL GRADE-A ENGINEERING DESIGN
CERTIFICATE NO. A132042982

图纸专用章 SPECIAL DRAWINGS SEAL

注册师执业章 REGISTERED OCCUPATION SEAL

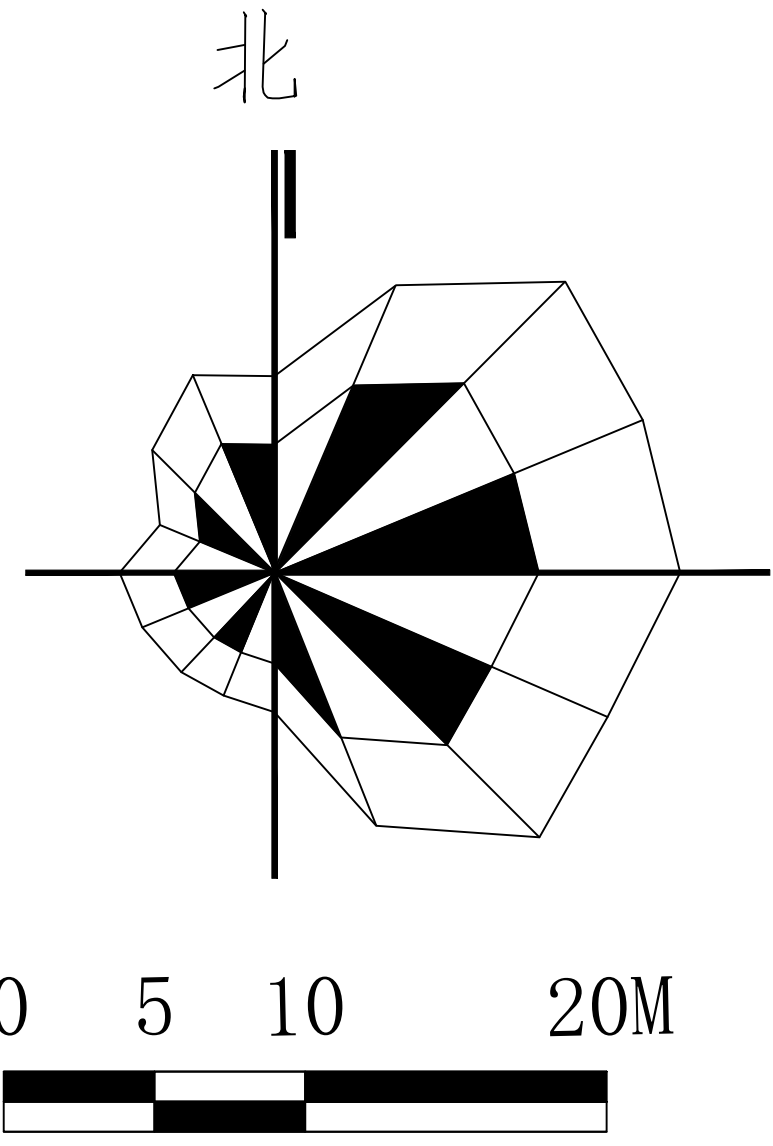

雨水总平面图 1:500

由勘察设计单位提供的2000坐标系

附注 NOTES

会签栏
CONFIRMATION

TECHNOLOGIST	ARCHT.	STRUCT.	MECH.	ELECTRIC	POWER	DATE
工艺	建筑	结构	暖通	动力		
总图						
给排水						
电气						
REAL NAME	SIGNATURE	DATE				
批准	申敏	张敏				
审核	张红森	张敏				
项目负责人	崔炜	张敏				
专业负责	张红森	张敏				
校对	王韵	张敏				
设计	杜清风	张敏				
绘图	杜清风	张敏				

建设单位 CLIENT
扬州永盛投资有限公司

工程名称 PROJECT NAME
头桥人家安置小区

子项名称 SUB-PROJECT

图名 TITLE
总平面定位图

设计编号 PROJECT NO.	JJSYA-2115	设计阶段 DESIGN ST.	初设	版次 EDITOR NO.	1
专业 DISCIPLINE	建筑	比例 SCALE	1:500	图号 DRAWING NO.	
日期 DATE	2023.11				