


# 新河镇堰头中心路绿化提升设计


## 施工图

2024.10

|     |    |
|-----|----|
|     |    |
| 电气  | 电气 |
|     |    |
| 给排水 | 暖通 |
|     |    |
| 建筑  | 结构 |
|     |    |
| 制图人 |    |

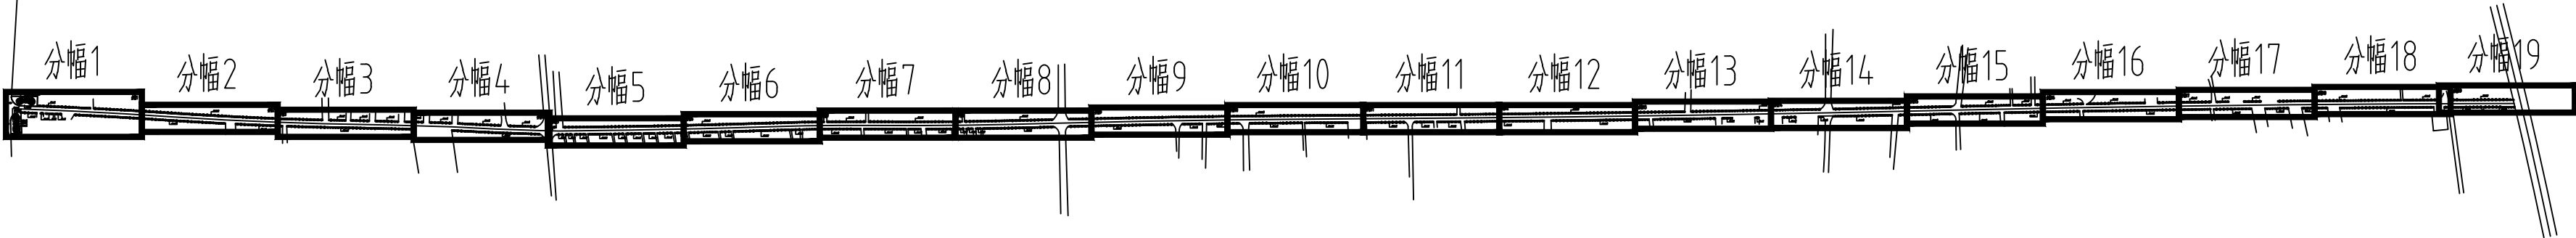

总平面图/分幅图

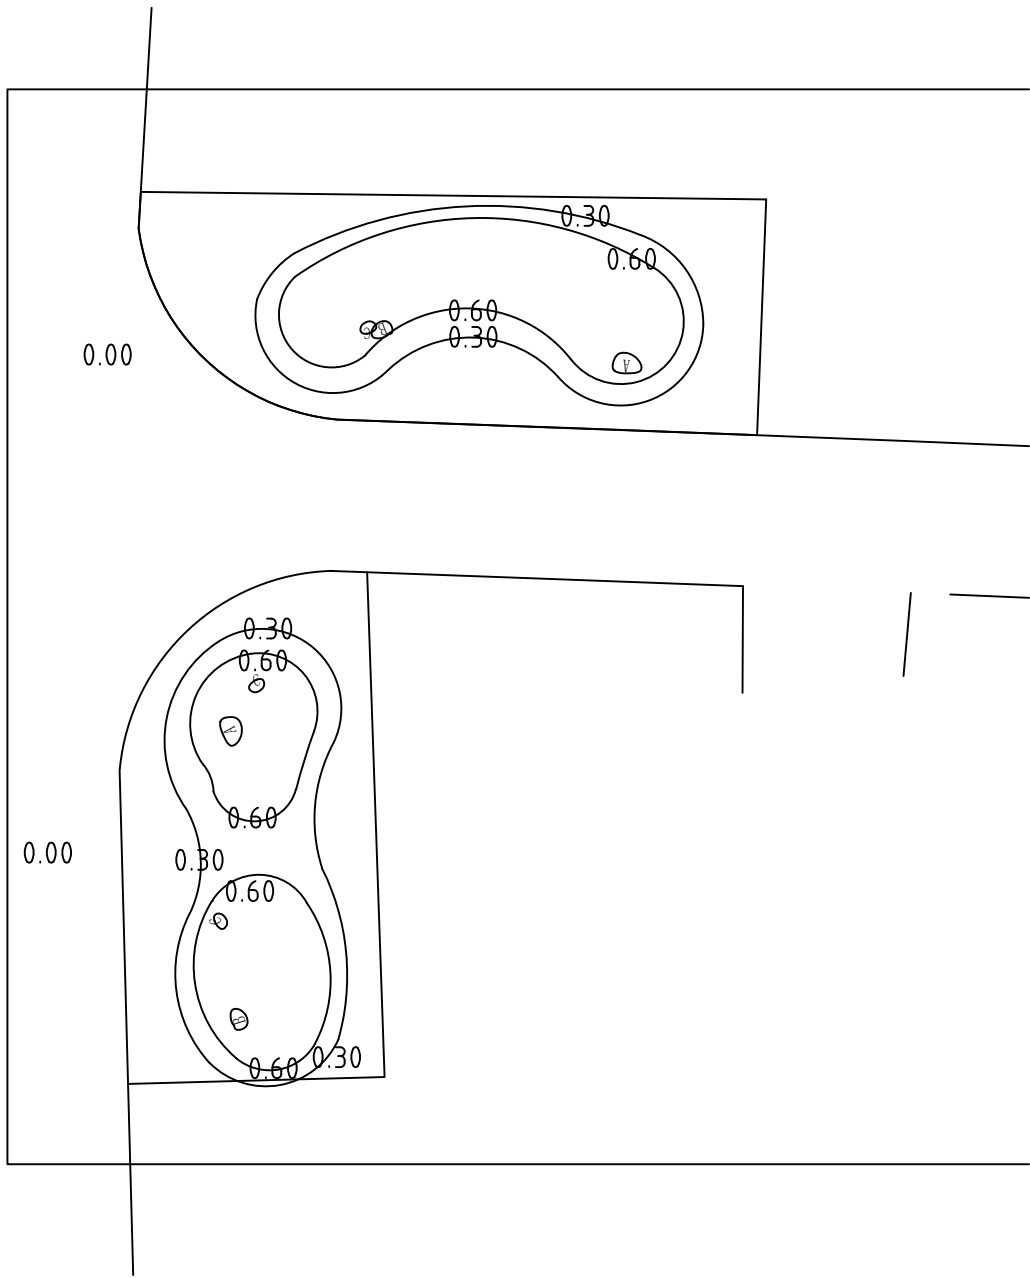

竖向图-分幅1 1:300

| 乔灌木数量统计表 |                                                                                       |       |                               |         |         |     |    |                        |
|----------|---------------------------------------------------------------------------------------|-------|-------------------------------|---------|---------|-----|----|------------------------|
| 序号       | 图例                                                                                    | 名称    | 规格                            |         |         | 数量  | 单位 | 备注                     |
|          |                                                                                       |       | 胸(地)径(cm)                     | 高度(cm)  | 冠幅(cm)  |     |    |                        |
| 1        |  | 朴树    | 18                            | 600-700 | 400-450 | 1   | 株  | 全冠, 树形优美, 分支点220-250cm |
| 2        |  | 乌桕    | 18                            | 600-700 | 400-450 | 1   | 株  | 全冠, 树形优美, 分支点220-250cm |
| 3        |  | 金桂A   |                               | 300-350 | 300-350 | 1   | 丛  | 全冠, 株形饱满, 分支点<30cm     |
| 4        |  | 金桂B   |                               | 200-250 | 200-250 | 2   | 丛  | 全冠, 株形饱满, 分支点<30cm     |
| 5        |  | 丛生红枫  | 总D>13                         | 200-250 | 250-300 | 1   | 丛  | 全冠, 树形优美, 3分支以上        |
| 6        |  | 日本晚樱  | D8                            | 250-300 | 220-250 | 3   | 株  | 全冠, 树形优美, 分支点80-100cm  |
| 7        |  | 垂丝海棠  | D8                            | 250-300 | 200-250 | 3   | 株  | 全冠, 树形优美, 分支点40-60cm   |
| 8        |  | 紫薇    | D8                            | 250-300 | 200-250 | 3   | 株  | 全冠, 树形优美, 分支点100-120cm |
| 9        |  | 高杆月季  | D4-5                          | 150-180 |         | 876 | 株  | 全冠, 树形优美, 树干笔直         |
| 10       |  | 红叶石楠球 |                               | 120-130 |         | 437 | 株  | 修剪后规格, 球形饱满; 不脱脚       |
| 11       |  | 无刺构骨球 |                               | 130-150 | 150-180 | 5   | 株  | 修剪后规格, 球形饱满; 不脱脚       |
| 12       |  | 亮金女贞球 |                               | 120-130 | 120-130 | 5   | 株  | 修剪后规格, 球形饱满; 不脱脚       |
| 13       |  | 红花继木球 |                               | 120-130 | 120-130 | 4   | 株  | 修剪后规格, 球形饱满; 不脱脚       |
| 14       |  | 石A    | (1.6-1.8)*(1.0-1.2)*(0.6-0.8) |         |         | 2   | 块  | 河滩石, 观赏面好, 放置下挖10cm    |
| 15       |  | 石B    | (1.1-1.2)*(0.6-0.8)*(0.5-0.6) |         |         | 2   | 块  | 河滩石, 观赏面好, 放置下挖10cm    |
| 16       |  | 石C    | (0.8-1.0)*(0.4-0.6)*(0.4-0.5) |         |         | 3   | 块  | 河滩石, 观赏面好, 放置下挖10cm    |

| 灌木地被面积表 |    |       |        |        |      |                |                              |
|---------|----|-------|--------|--------|------|----------------|------------------------------|
| 序号      | 图例 | 名称    | 规格     |        | 面积   | 单位             | 备注                           |
|         |    |       | 高度(cm) | 冠幅(cm) |      |                |                              |
| 1       |    | 红叶石楠  | 40-45  | 20-25  | 39   | m <sup>2</sup> | 25株/m <sup>2</sup> , 密植, 不露土 |
| 2       |    | 亮金女贞  | 30-35  | 20-25  | 43   | m <sup>2</sup> | 36株/m <sup>2</sup> , 密植, 不露土 |
| 3       |    | 火焰南天竹 | 25-30  | 20-25  | 13   | m <sup>2</sup> | 36株/m <sup>2</sup> , 密植, 不露土 |
| 4       |    | 龟甲冬青  | 25-30  | 15-20  | 29   | m <sup>2</sup> | 49株/m <sup>2</sup> , 密植, 不露土 |
| 5       |    | 细叶美女樱 | 20-25  | 20-25  | 22   | m <sup>2</sup> | 64株/m <sup>2</sup> , 密植, 不露土 |
| 6       |    | 草坪    |        |        | 4328 | m <sup>2</sup> | 百慕大满铺                        |
| 7       |    | 土方    |        |        |      |                | 详见施工图                        |

设计单位  
DESIGN UNIT



江苏烁昕工程设计有限公司  
Jiangsu shuoxin Engineering Design Co., Ltd  
专项/风景园林工程设计 乙级 A232060996  
南京市栖霞区八卦洲街道270号(八卦洲街道办事处长沙公寓1-2252)  
E-mail: 335977471@qq.com  
邮编: 210046

合作设计单位  
CO-OPERATED WITH

出图专用章  
SHADCL PROJECT SEAL

未加盖本公司出图专用章无效 INVALID NO THE SPECIAL SEAL

注册执业章  
REGISTERED SEAL

建设单位  
CLIENT

新河镇人民政府

项目名称  
PROJECT TITLE

新河镇堰头中心路绿化提升设计

子项名称  
SUB TITLE

图纸名称  
DRAWING TITLE

总平面图/分幅图  
竖向图-分幅1  
苗木清单

项目负责人  
PROJECT DIRECTOR

韦斐

韦斐

审核人  
EXAMINED BY

韦斐

韦斐

专业负责人  
DISCIPLINE RESPONSIBLE BY

陈宇

陈宇

校对人  
CHECKED BY

陈宇

陈宇

设计人  
DESIGNED BY

陆其龙

陆其龙

制图人  
DRAWING BY

陆其龙

陆其龙

专业  
SPECIALTY

绿化

设计阶段  
DESIGN STAGE

施工图

比例  
SCALE

图示

日期  
DATE

2024. 10

工程编号  
PROJECT NO.

图号

LS-01


规格  
DWG. SIZE

A2


版本  
VERSION

第一版

|     |     |  |  |  |  |
|-----|-----|--|--|--|--|
|     |     |  |  |  |  |
| 电气  | 电气  |  |  |  |  |
|     |     |  |  |  |  |
| 给排水 | 给排水 |  |  |  |  |
|     |     |  |  |  |  |
| 建筑  | 建筑  |  |  |  |  |
|     |     |  |  |  |  |
| 制图人 |     |  |  |  |  |

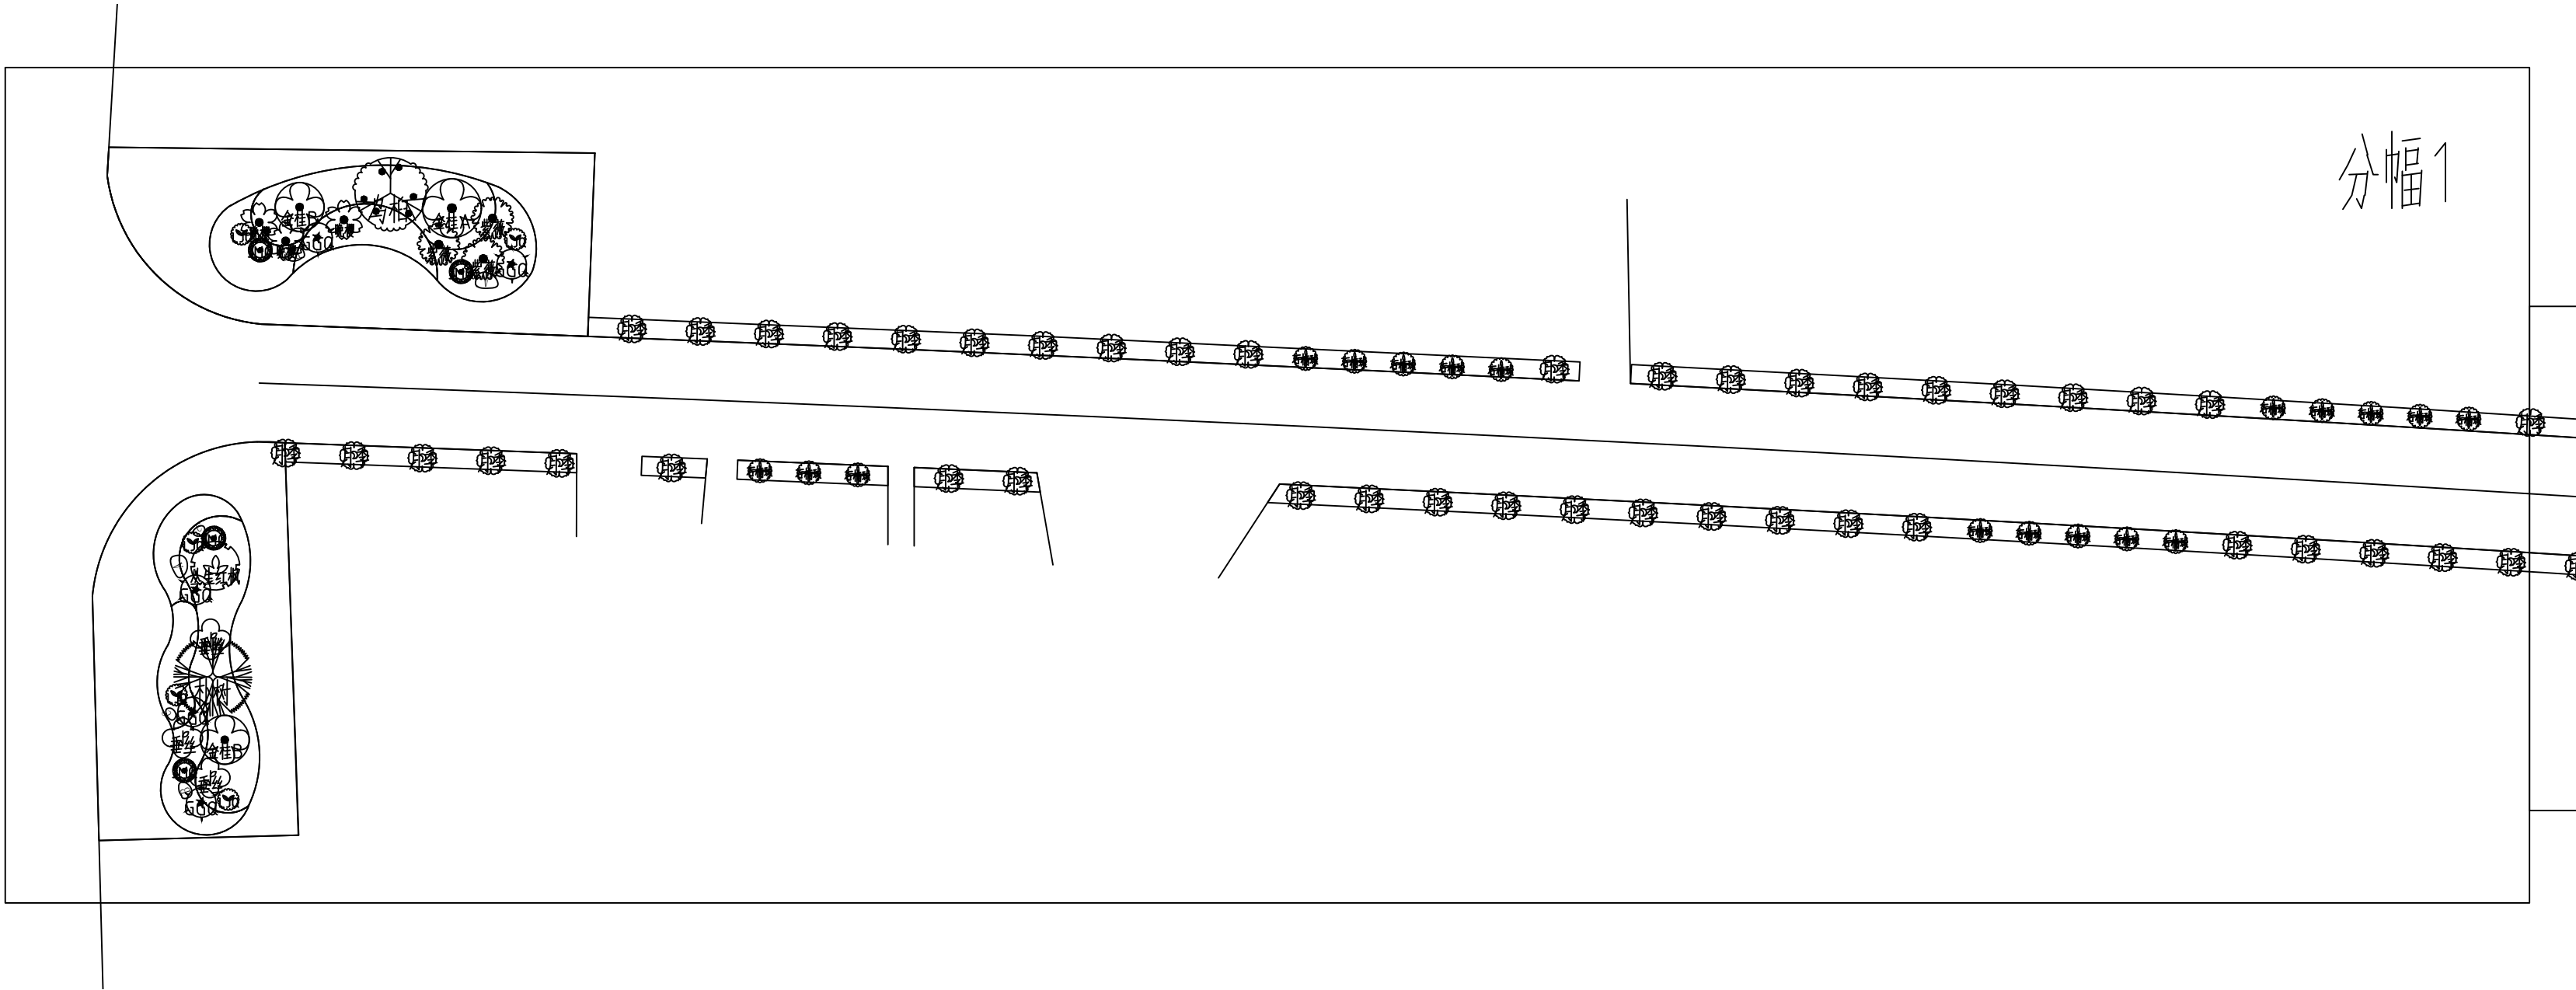

上木种植图-分幅1 1:300

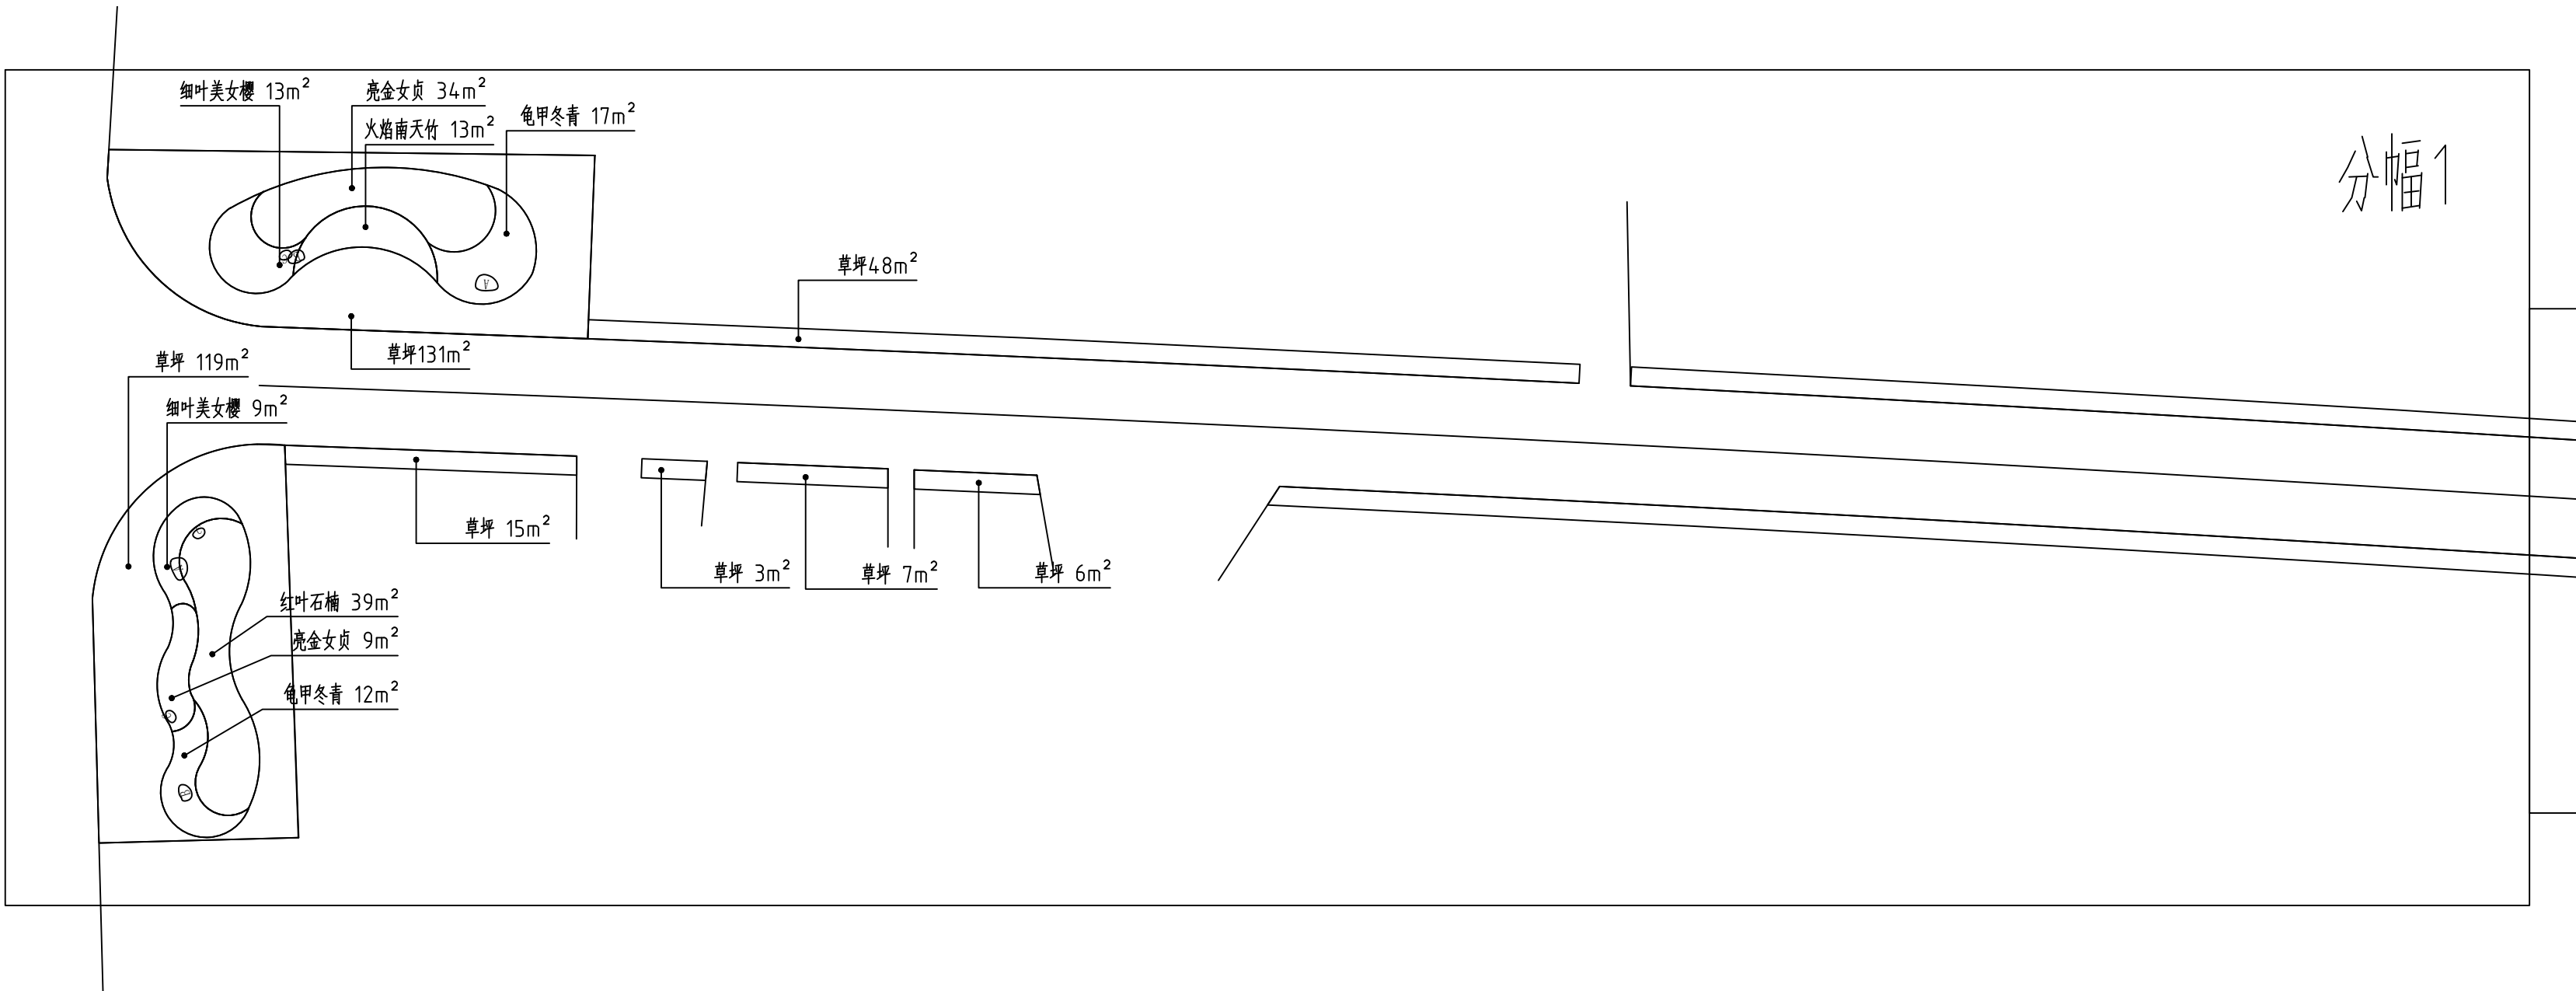

下木种植图-分幅1 1:300

设计单位  
DESIGN UNIT



江苏烁昕工程设计有限公司  
Jiangsu shuoxin Engineering Design Co., Ltd  
专项/风景园林工程设计 乙级  
行业/建筑/建筑工程 乙级  
A232060996  
南京市栖霞区八卦洲街道270号(八卦洲街道办事处于2252)  
E-mail: 335977471@qq.com  
邮编: 210046

合作设计单位  
CO-OPERATED WITH

出图专用章  
SHADCL PROJECT SEAL

未加盖本公司出图专用章无效 INVALID NO THE SPECIAL SEAL

注册执业章  
REGISTERED SEAL

建设单位  
CLIENT

新河镇人民政府

项目名称  
PROJECT TITLE

新河镇堰头中心路绿化提升设计

子项名称  
SUB TITLE

图纸名称  
DRAWING TITLE

绿化种植图

项目负责人  
PROJECT DIRECTOR

韦斐

韦斐

审核人  
EXAMINED BY

韦斐

韦斐

专业负责人  
DISCIPLINE RESPONSIBLE BY

陈宇

陈宇

校对人  
CHECKED BY

陈宇

陈宇

设计人  
DESIGNED BY

陆其龙

陆其龙

制图人  
DRAWING BY

陆其龙

陆其龙

专业  
SPECIALTY

绿化

设计阶段  
DESIGN STAGE

施工图

比例  
SCALE

图示

日期  
DATE

2024. 10

工程编号  
PROJECT NO.

图号

LS-02

规格  
DWG. SIZE


A2

版本  
VERSION

第一版






|     |     |  |  |  |  |
|-----|-----|--|--|--|--|
|     |     |  |  |  |  |
| 电气  | 电气  |  |  |  |  |
| 给排水 | 给排水 |  |  |  |  |
| 建筑  | 建筑  |  |  |  |  |
| 结构  | 结构  |  |  |  |  |
| 制图人 |     |  |  |  |  |

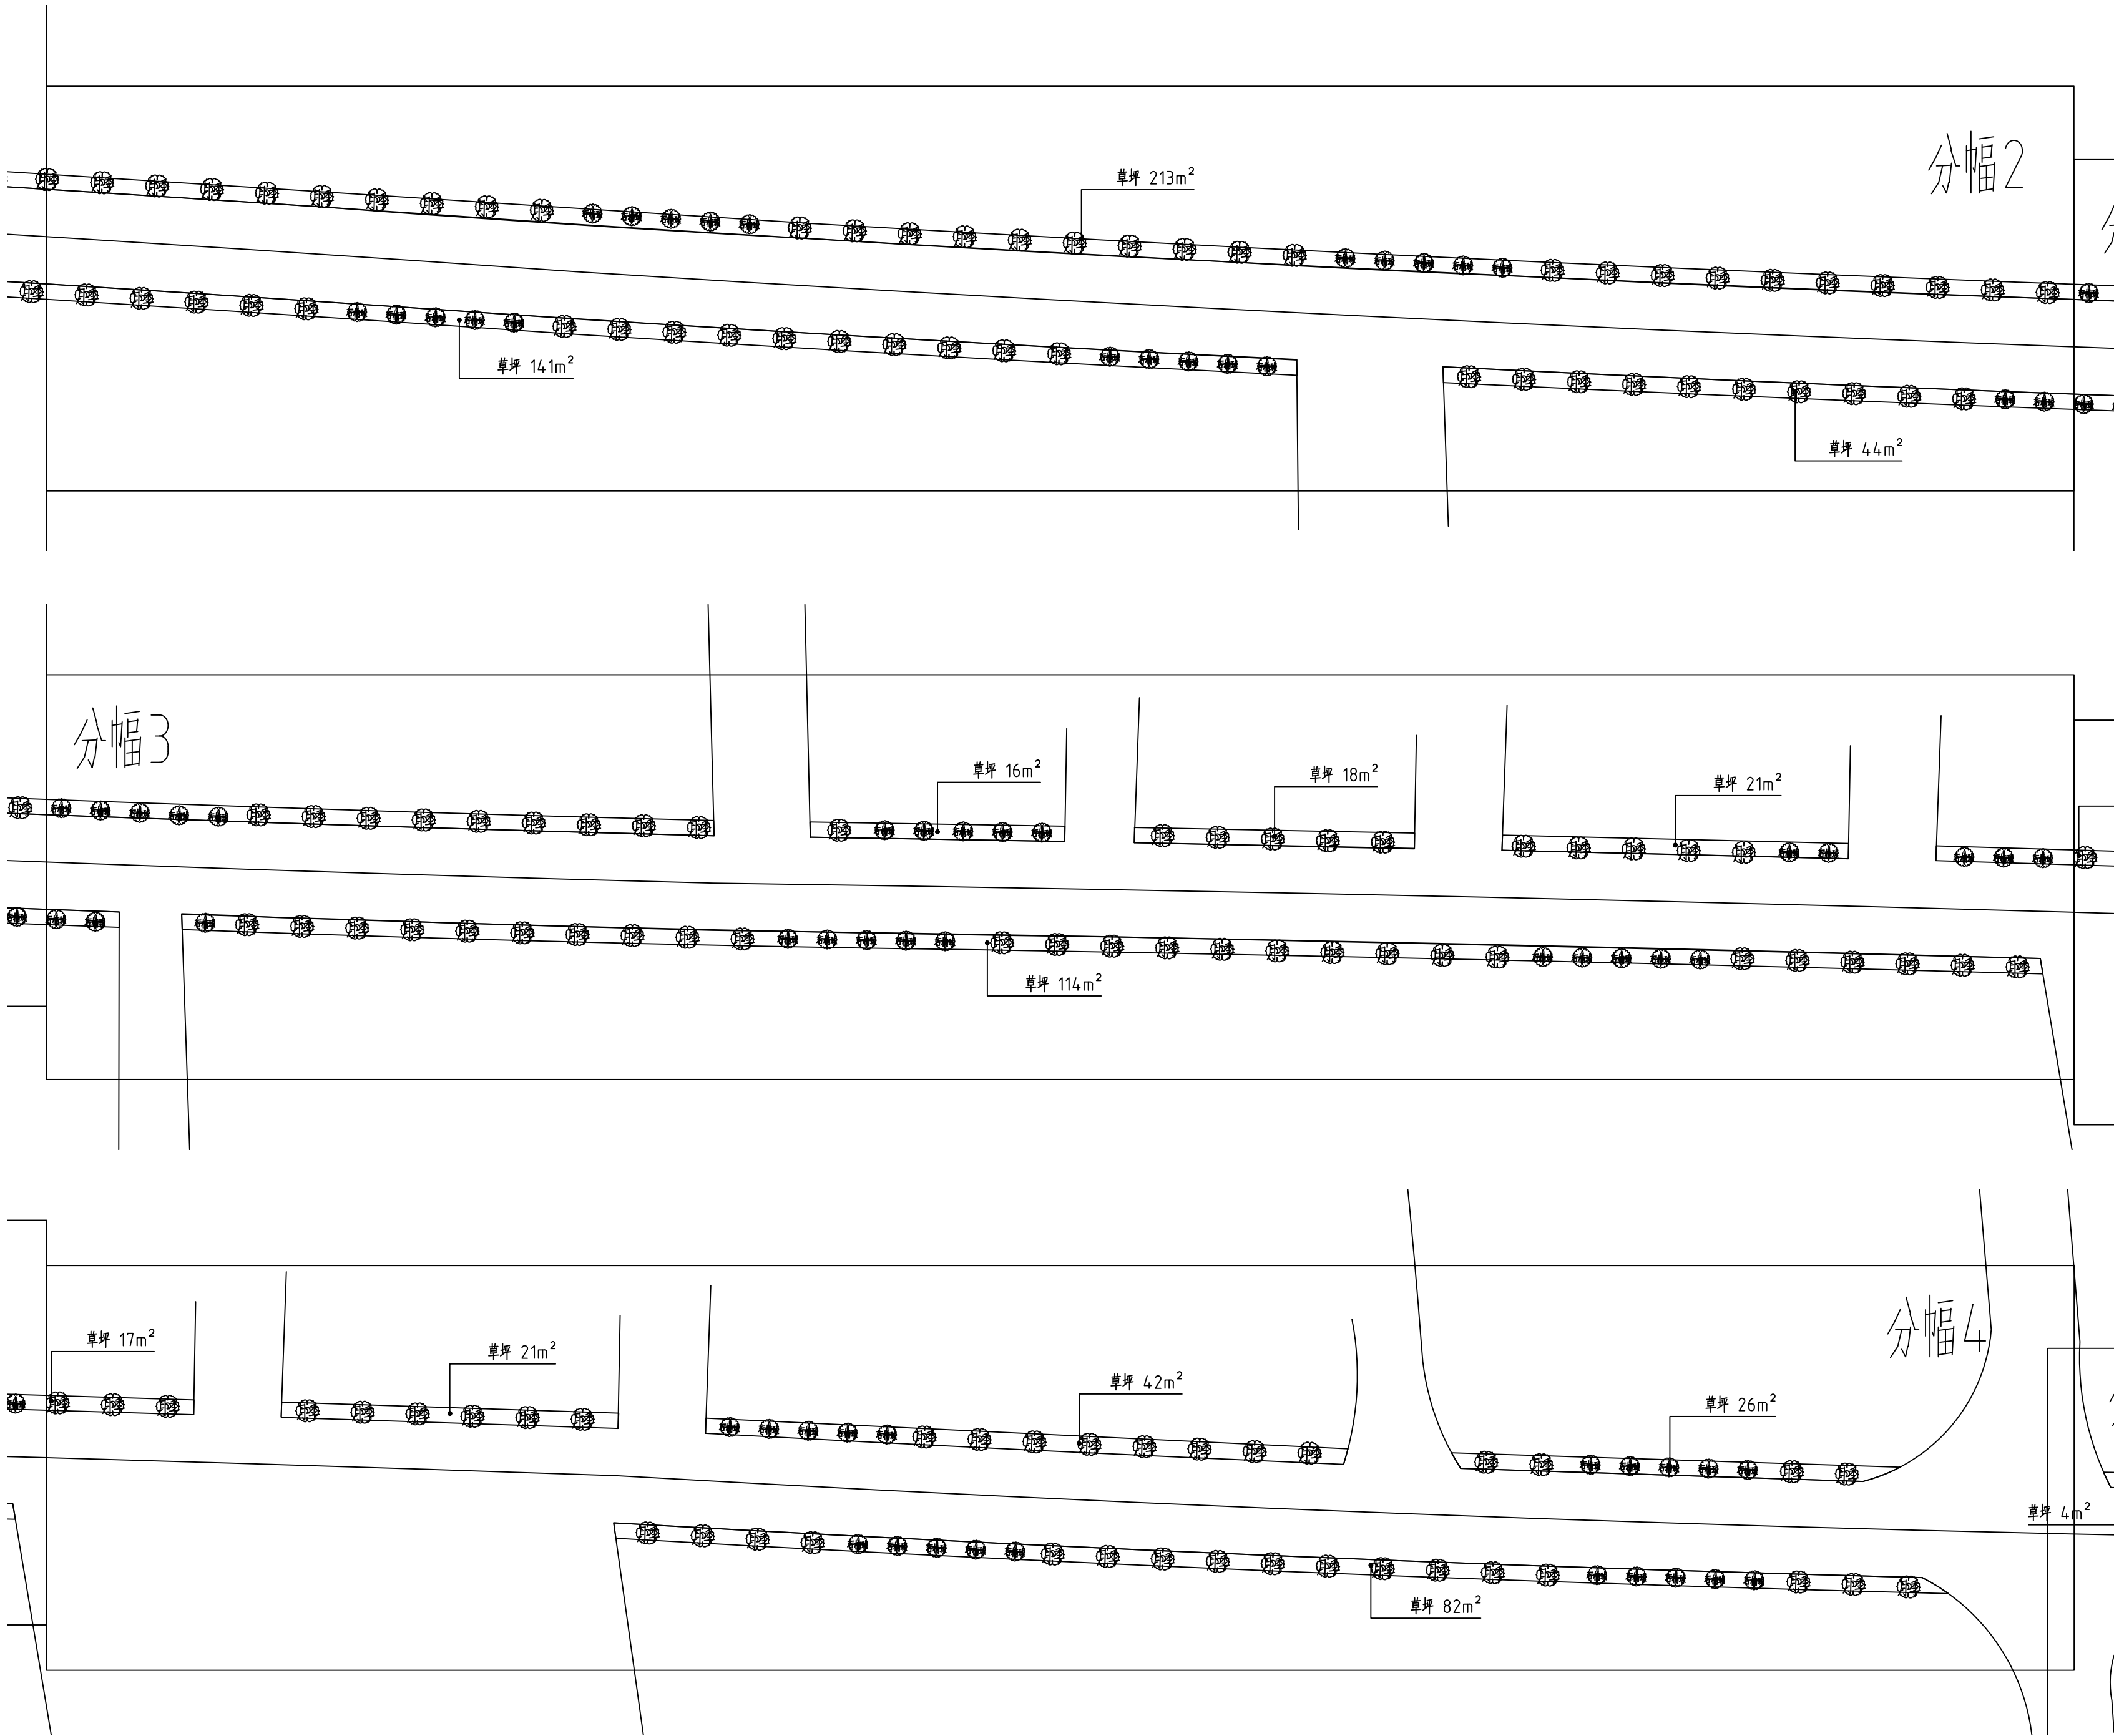

绿化种植图-分幅2/3/4 1:300

|   |                   |                      |
|---|-------------------|----------------------|
| <div>设计单位<br/>DESIGN UNIT</div> <div></div> <div>江苏烁昕工程设计有限公司<br/>Jiangsu shuoxin Engineering Design Co., Ltd</div> <div>专项/风景园林工程设计 乙级<br/>行业/建筑/建筑工程 乙级</div> <div>南京市栖霞区八卦洲街道270号(八卦洲街道办事处长沙路) 2252<br/>E-mail: 335977471@qq.com<br/>邮编: 210046</div> <div>A232060996</div> |                   |                      |
| <div>合作设计单位<br/>CO-OPERATED WITH</div>   |                   |                      |
| <div>出图专用章<br/>SHADCL PROJECT SEAL</div>   |                   |                      |
| <div>未加盖本公司出图专用章无效<br/>INVALID NO THE SPECIAL SEAL</div> <div>注册执业章<br/>REGISTERED SEAL</div>   |                   |                      |
| <div>建设单位<br/>CLIENT</div> <div>新河镇人民政府</div>   |                   |                      |
| <div>项目名称<br/>PROJECT TITLE</div> <div>新河镇堰头中心路绿化提升设计</div>   |                   |                      |
| <div>子项名称<br/>SUB TITLE</div>   |                   |                      |
| <div>图纸名称<br/>DRAWING TITLE</div> <div>绿化种植图-分幅2/3/4</div>   |                   |                      |
| 项目负责人<br>PROJECT DIRECTOR   | 韦斐                | 韦斐                   |
| 审核人<br>EXAMINED BY   | 韦斐                | 韦斐                   |
| 专业负责人<br>DISCIPLINE RESPONSIBLE BY   | 陈宇                | 陈宇                   |
| 校对人<br>CHECKED BY   | 陈宇                | 陈宇                   |
| 设计人<br>DESIGNED BY   | 陆其龙               | 陆其龙                  |
| 制图人<br>DRAWING BY   | 陆其龙               | 陆其龙                  |
| 专业<br>SPECIALTY   | 绿化                | 设计阶段<br>DESIGN STAGE |
| 比例<br>SCALE   | 图示                | 施工图                  |
| 工程编号<br>PROJECT NO.   | 图号<br>DRAWING NO. | 日期<br>DATE           |
| 规格<br>DWG. SIZE   | 版本<br>VERSION     | 2024. 10             |
|   | A2                | LS-03<br>第一版         |




|     |     |  |  |  |  |
|-----|-----|--|--|--|--|
|     |     |  |  |  |  |
| 电气  | 电气  |  |  |  |  |
| 给排水 | 给排水 |  |  |  |  |
| 建筑  | 建筑  |  |  |  |  |
| 结构  | 结构  |  |  |  |  |
| 制图人 |     |  |  |  |  |

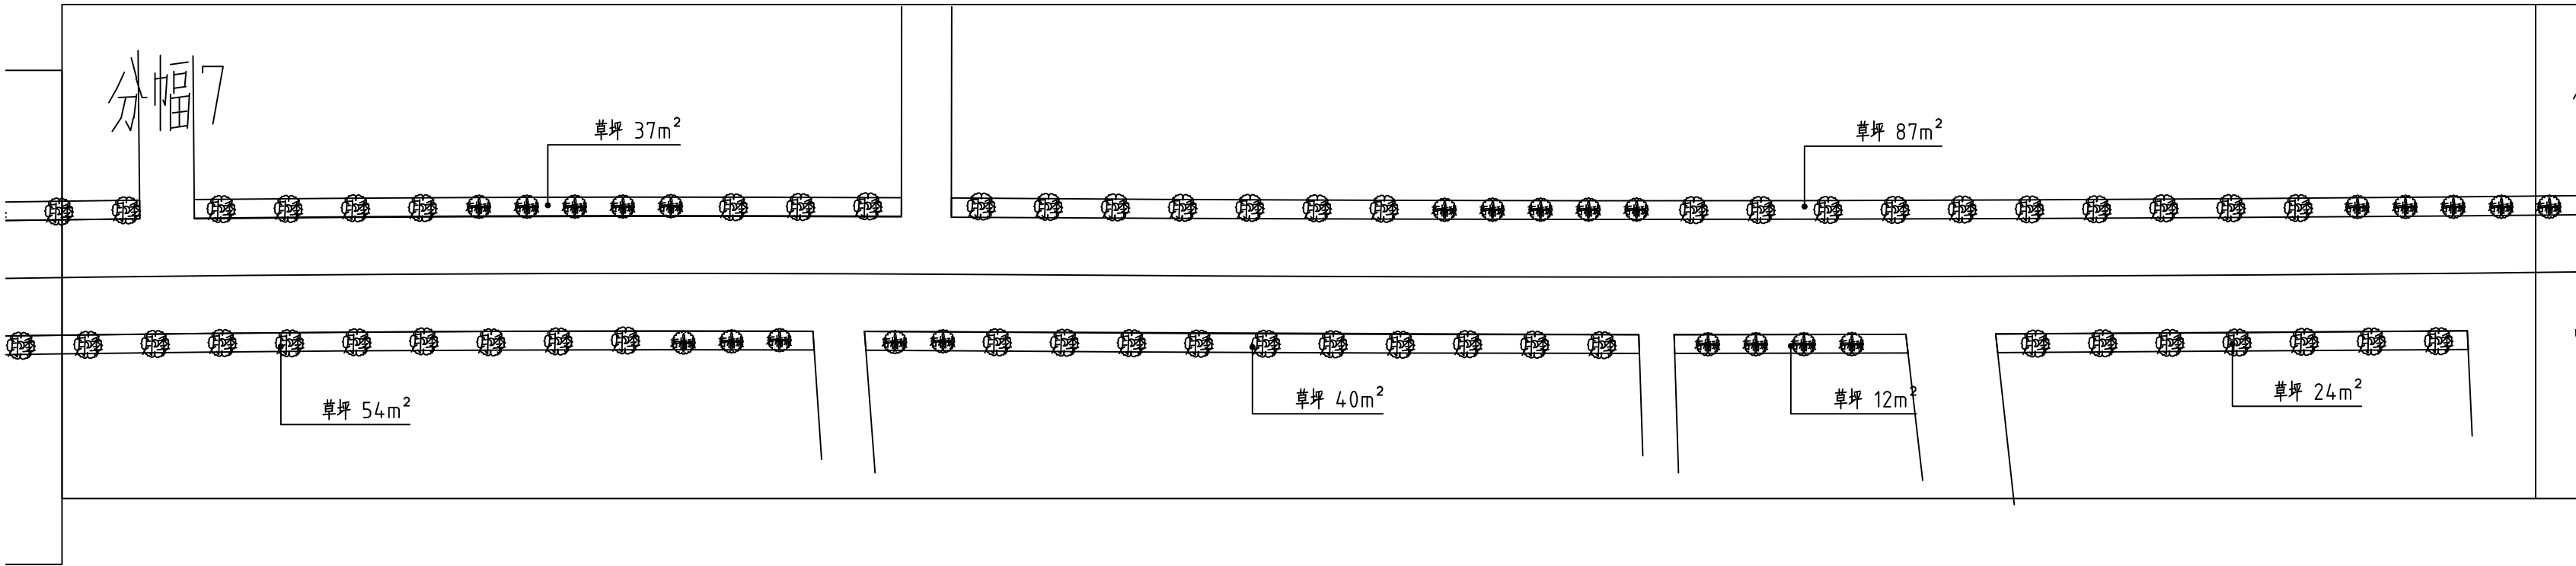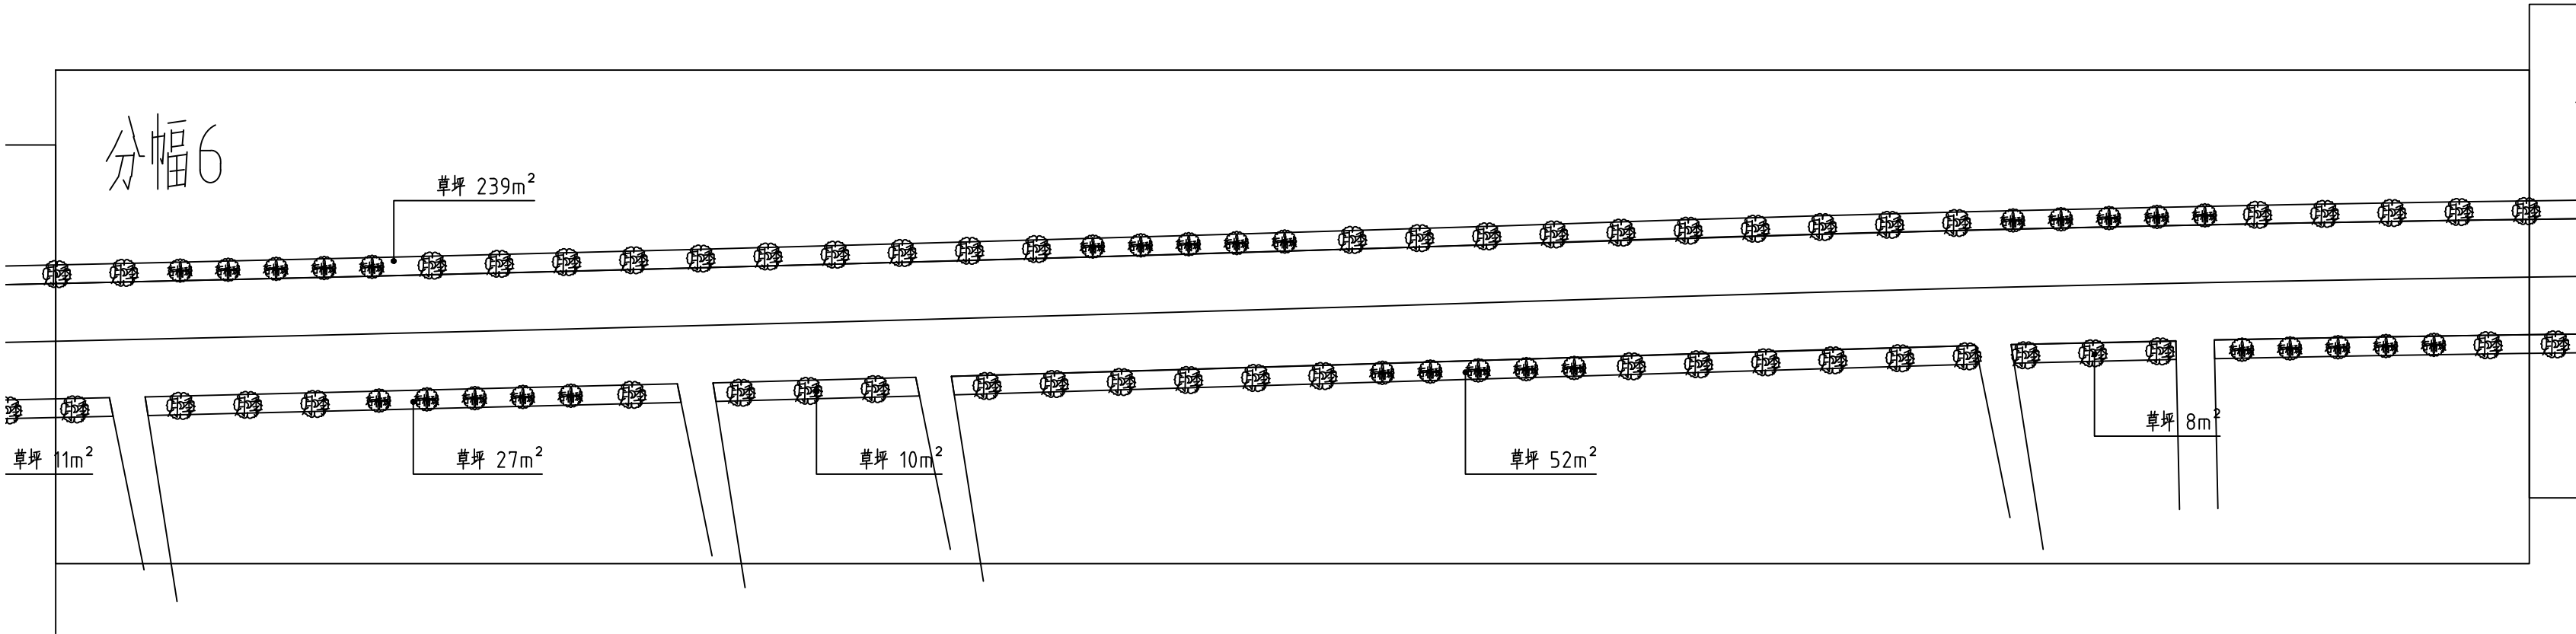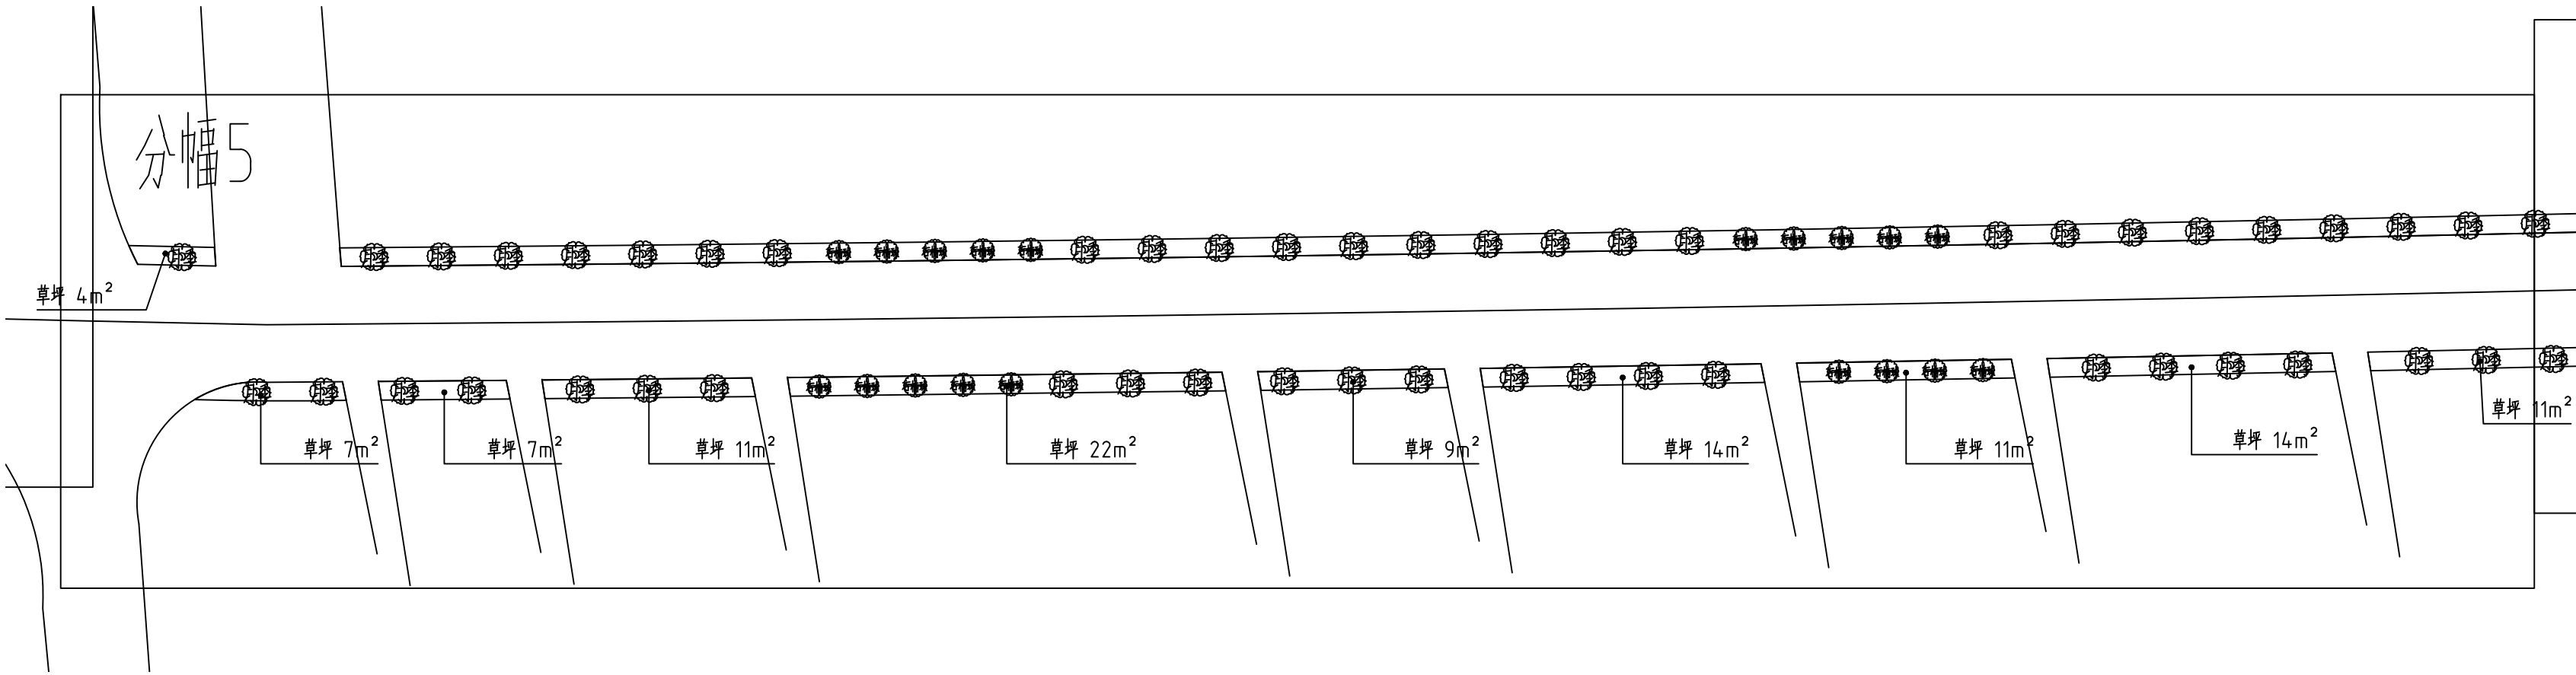

绿化种植图-分幅5/6/7 1:300

|   |                   |                      |
|---|-------------------|----------------------|
| <div>设计单位<br/>DESIGN UNIT</div> <div></div> <div>江苏烁昕工程设计有限公司<br/>Jiangsu shuoxin Engineering Design Co., Ltd</div> <div>专项/风景园林工程设计 乙级<br/>行业/建筑/建筑工程 乙级</div> <div>A232060996</div> <div>南京市栖霞区八卦洲街道270号(八卦洲街道办事处长沙分所) 2252<br/>E-mail: 335977471@qq.com<br/>邮编: 210046</div> |                   |                      |
| <div>合作设计单位<br/>CO-OPERATED WITH</div>   |                   |                      |
| <div>出图专用章<br/>SHADCL PROJECT SEAL</div>   |                   |                      |
| <div>未加盖本公司出图专用章无效 INVALID NO THE SPECIAL SEAL</div>   |                   |                      |
| <div>注册执业章<br/>REGISTERED SEAL</div>   |                   |                      |
|   |                   |                      |
| <div>建设单位<br/>CLIENT</div> <div>新河镇人民政府</div>   |                   |                      |
| <div>项目名称<br/>PROJECT TITLE</div> <div>新河镇堰头中心路绿化提升设计</div>   |                   |                      |
| <div>子项名称<br/>SUB TITLE</div>   |                   |                      |
| <div>图纸名称<br/>DRAWING TITLE</div> <div>绿化种植图-分幅5/6/7</div>   |                   |                      |
| 项目负责人<br>PROJECT DIRECTOR   | 韦斐                | 韦斐                   |
| 审核人<br>EXAMINED BY   | 韦斐                | 韦斐                   |
| 专业负责人<br>DISCIPLINE RESPONSIBLE BY   | 陈宇                | 陈宇                   |
| 校对人<br>CHECKED BY   | 陈宇                | 陈宇                   |
| 设计人<br>DESIGNED BY   | 陆其龙               | 陆其龙                  |
| 制图人<br>DRAWING BY   | 陆其龙               | 陆其龙                  |
| 专业<br>SPECIALTY   | 绿化                | 设计阶段<br>DESIGN STAGE |
| 比例<br>SCALE   | 图示                | 施工图                  |
| 工程编号<br>PROJECT NO.   | 图号<br>DRAWING NO. | 2024.10              |
| 规格<br>DWG.SIZE   | 日期<br>DATE        | 2024.10              |
|   | 图号<br>DRAWING NO. | LS-04                |
|   | 版本<br>VERSION     | 第一版                  |

|     |    |  |  |  |  |
|-----|----|--|--|--|--|
|     |    |  |  |  |  |
| 电气  | 电气 |  |  |  |  |
| 给排水 | 暖通 |  |  |  |  |
| 建筑  | 结构 |  |  |  |  |
| 制图人 |    |  |  |  |  |

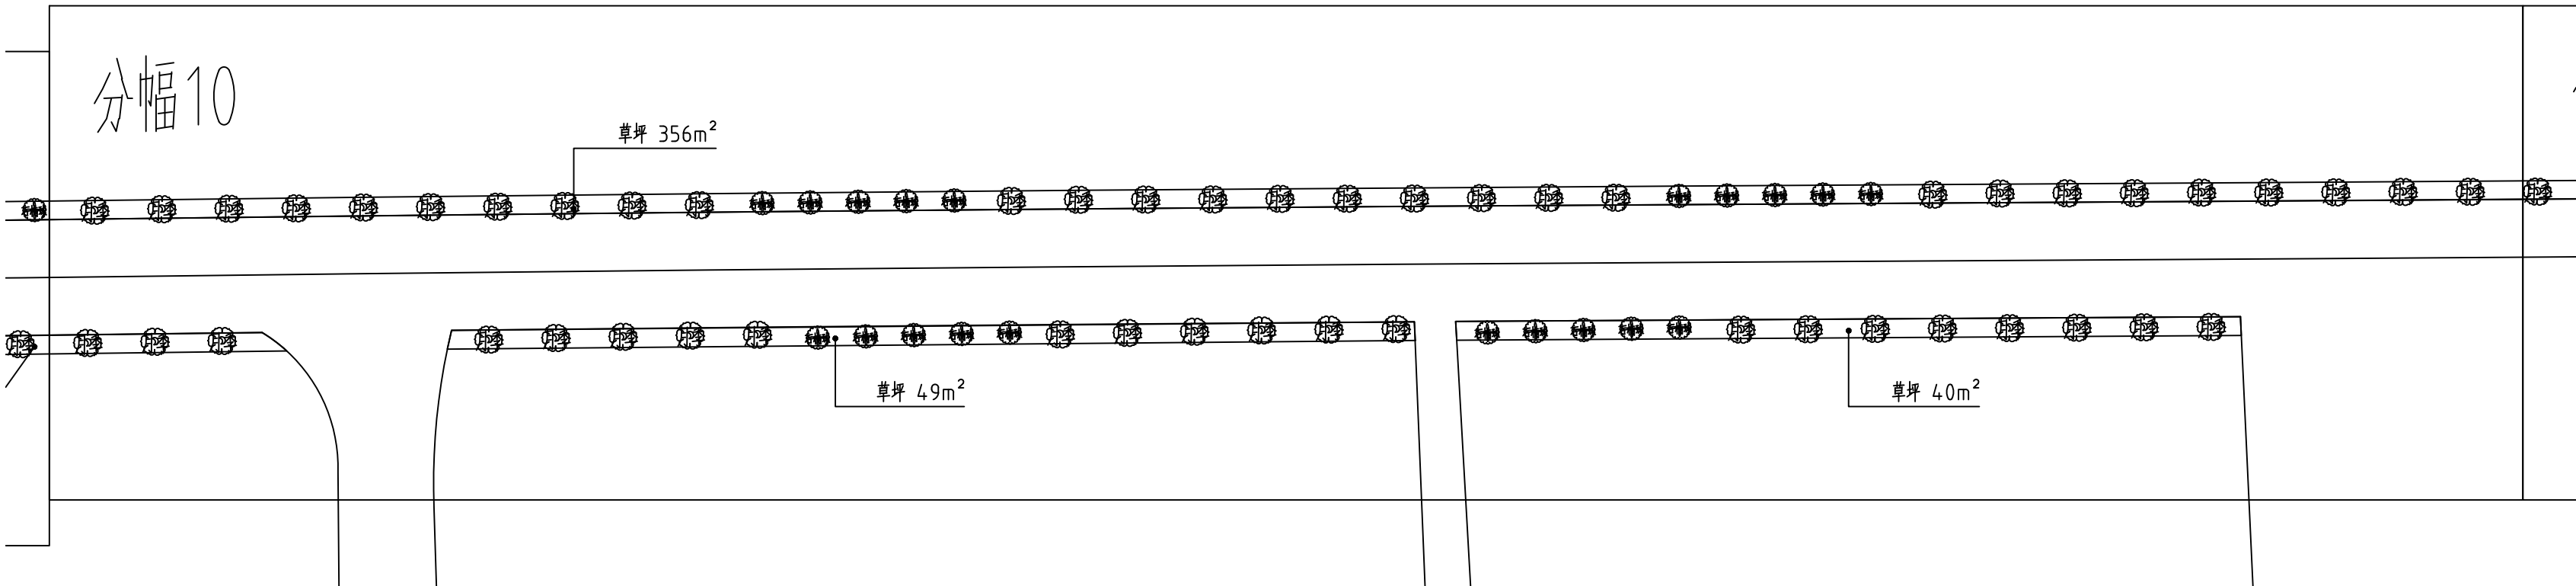
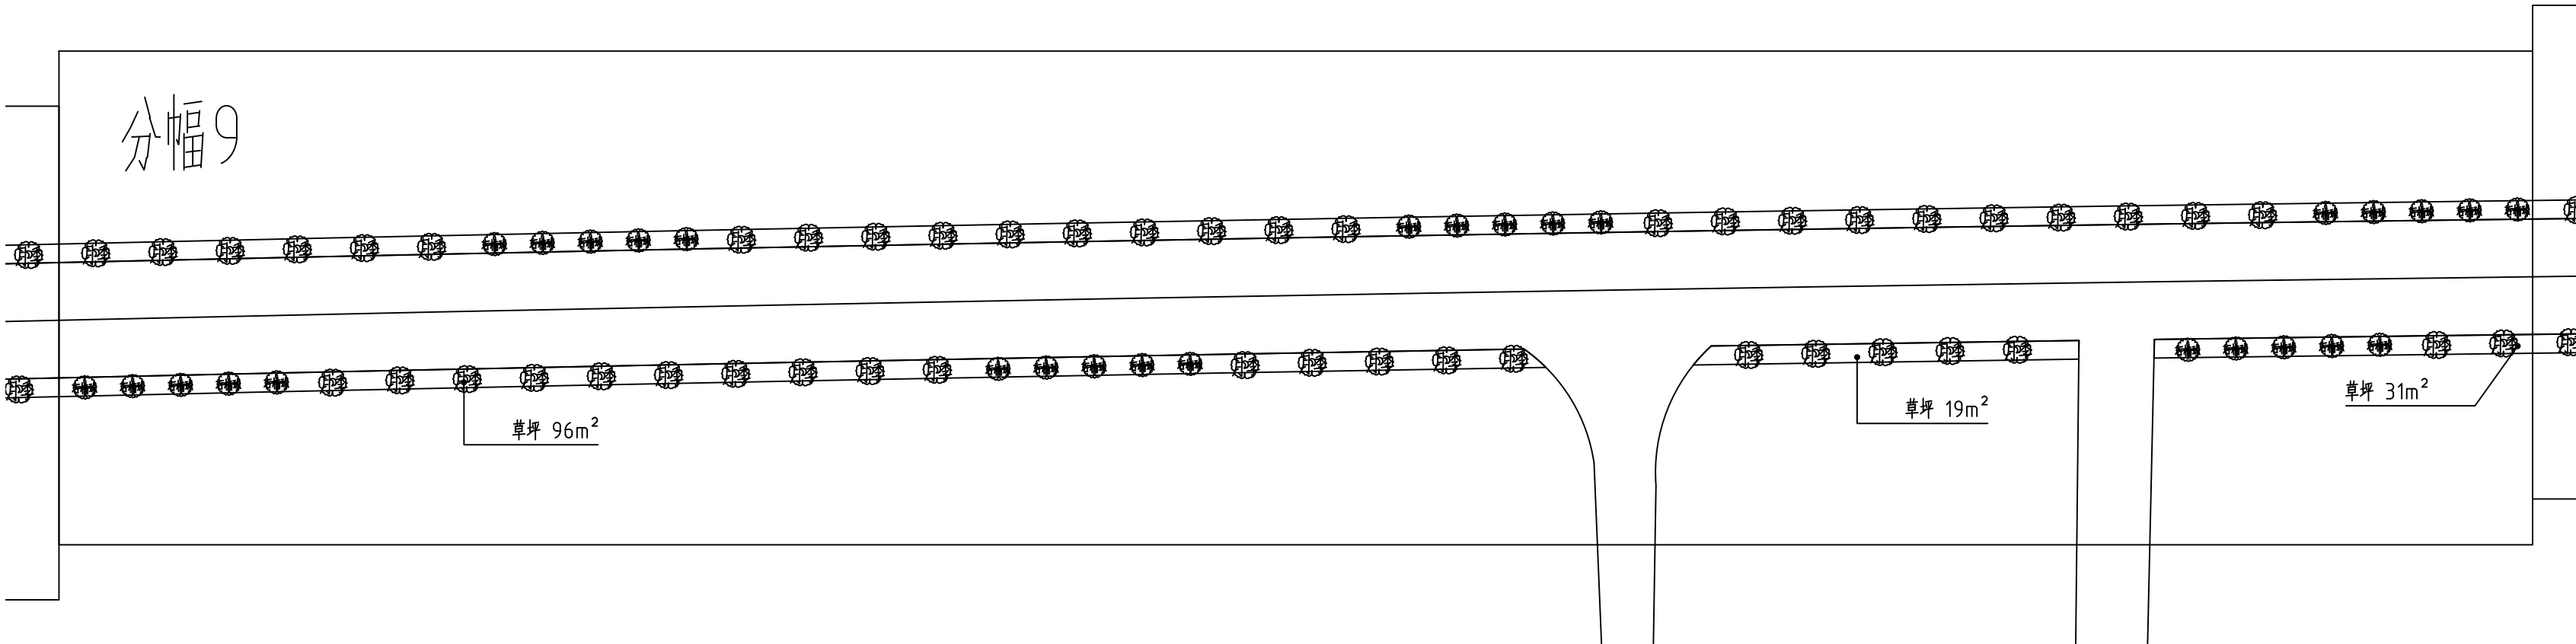
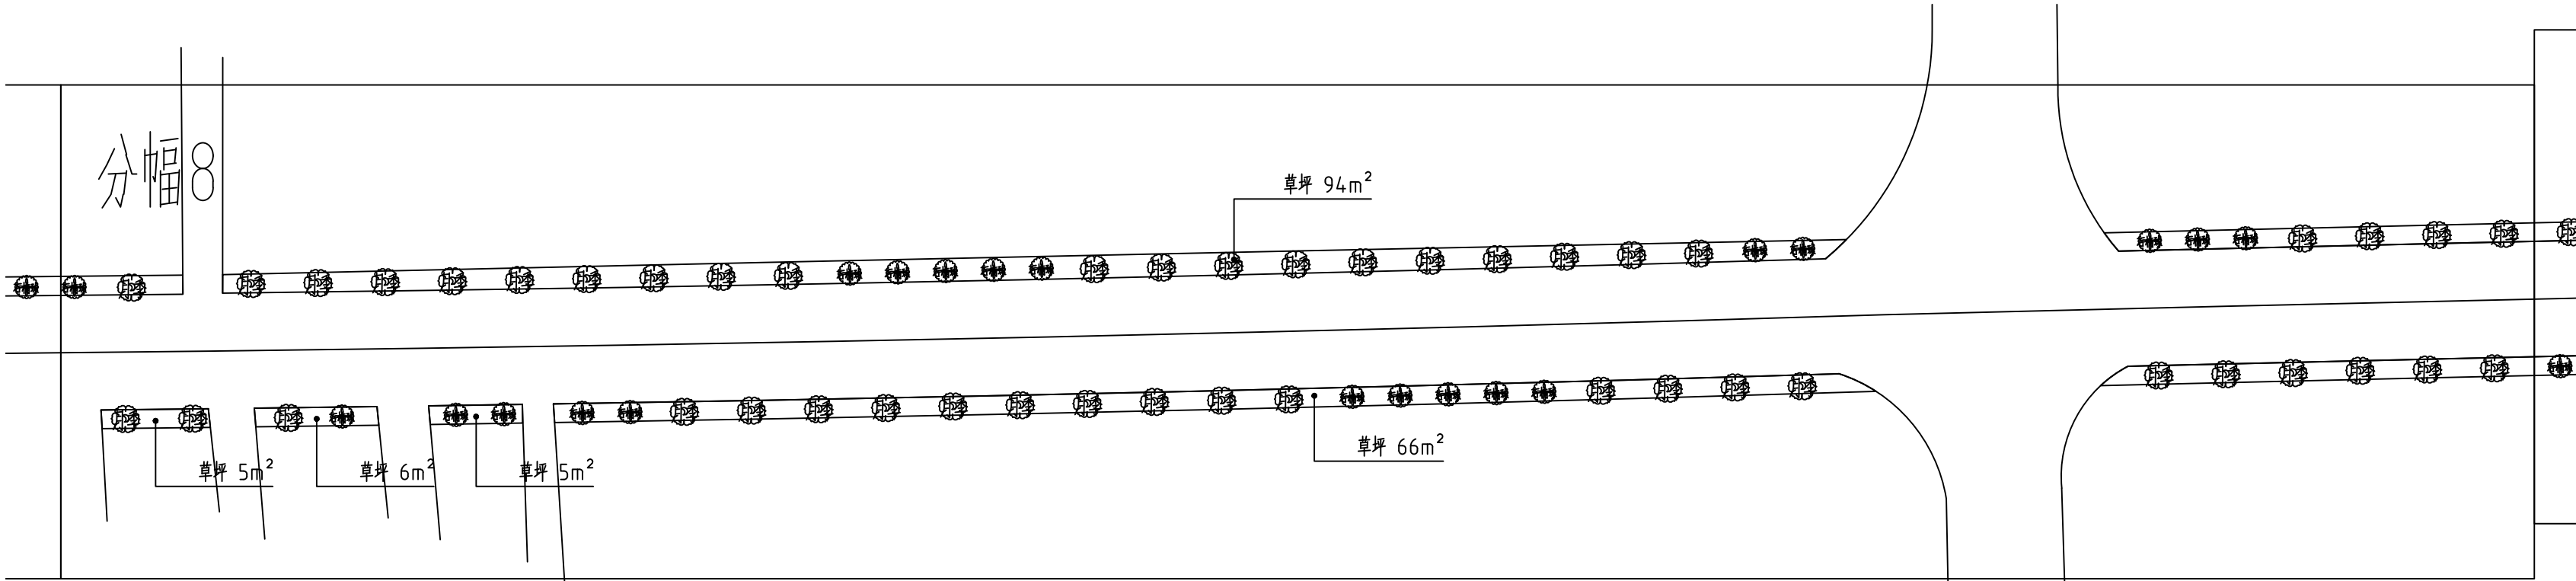


绿化种植图-分幅8/9/10 1:300

|   |                   |                      |
|---|-------------------|----------------------|
| <div>设计单位<br/>DESIGN UNIT</div> <div></div> <div>江苏烁昕工程设计有限公司<br/>Jiangsu shuoxin Engineering Design Co., Ltd</div> <div>专项/ 风景园林工程设计 乙级<br/>行业/ 建筑/ 建筑工程 乙级</div> <div>南京市栖霞区八卦洲街道270号 (八卦洲街道) 邮编: 210046<br/>E-mail: 335977471@qq.com<br/>电话: 210046</div> <div>A232060996</div> |                   |                      |
| <div>合作设计单位<br/>CO-OPERATED WITH</div>   |                   |                      |
| <div>出图专用章<br/>SHADCL PROJECT SEAL</div> <div>未加盖本公司出图专用章无效 INVALID NO THE SPECIAL SEAL</div> <div>注册执业章<br/>REGISTERED SEAL</div>   |                   |                      |
| <div>建设单位<br/>CLIENT</div> <div>新河镇人民政府</div>   |                   |                      |
| <div>项目名称<br/>PROJECT TITLE</div> <div>新河镇堰头中心路绿化提升设计</div>   |                   |                      |
| <div>子项名称<br/>SUB TITLE</div>   |                   |                      |
| <div>图纸名称<br/>DRAWING TITLE</div> <div>绿化种植图-分幅8/9/10</div>   |                   |                      |
| 项目负责人<br>PROJECT DIRECTOR   | 韦斐                | 韦斐                   |
| 审核人<br>EXAMINED BY   | 韦斐                | 韦斐                   |
| 专业负责人<br>DISCIPLINE RESPONSIBLE BY   | 陈宇                | 陈宇                   |
| 校对人<br>CHECKED BY   | 陈宇                | 陈宇                   |
| 设计人<br>DESIGNED BY   | 陆其龙               | 陆其龙                  |
| 制图人<br>DRAWING BY   | 陆其龙               | 陆其龙                  |
| 专业<br>SPECIALTY   | 绿化                | 设计阶段<br>DESIGN STAGE |
| 比例<br>SCALE   | 图示                | 施工图                  |
| 工程编号<br>PROJECT NO.   | 图号<br>DRAWING NO. | 日期<br>DATE           |
| 规格<br>DWG. SIZE   | 版本<br>VERSION     | 2024. 10             |
|   | A2                | LS-05                |
|   | 第一版               |                      |




|     |    |  |  |  |  |
|-----|----|--|--|--|--|
|     |    |  |  |  |  |
| 电气  | 电气 |  |  |  |  |
|     |    |  |  |  |  |
| 给排水 | 暖通 |  |  |  |  |
|     |    |  |  |  |  |
| 建筑  | 结构 |  |  |  |  |
|     |    |  |  |  |  |
| 制图人 |    |  |  |  |  |

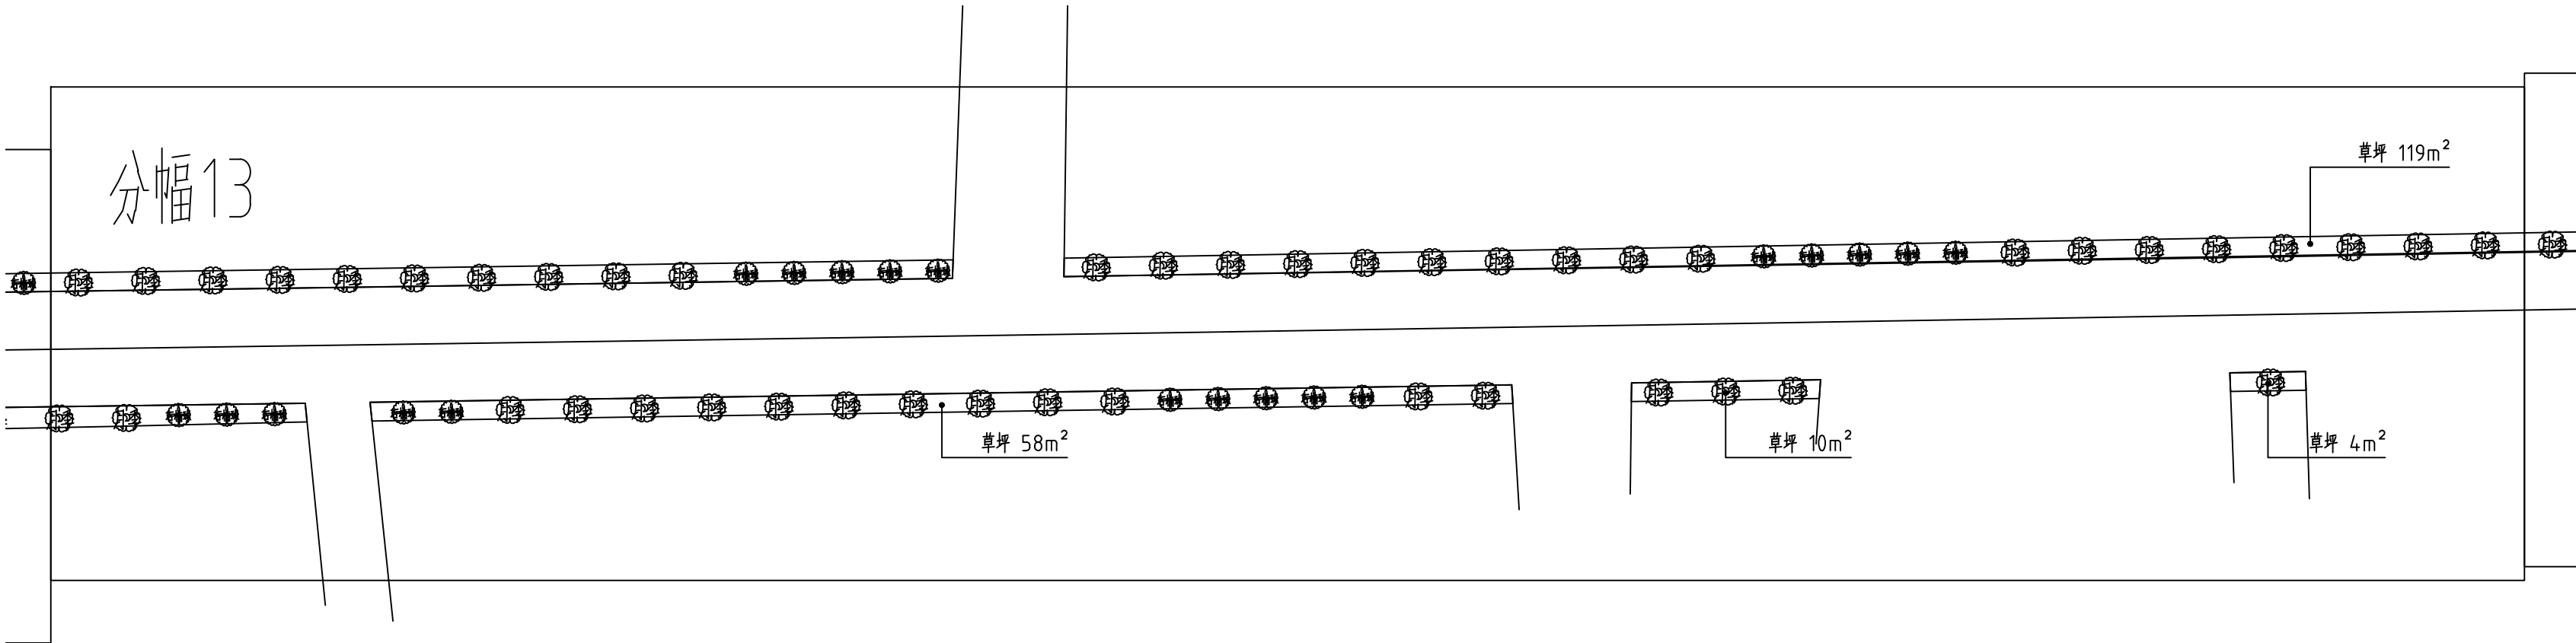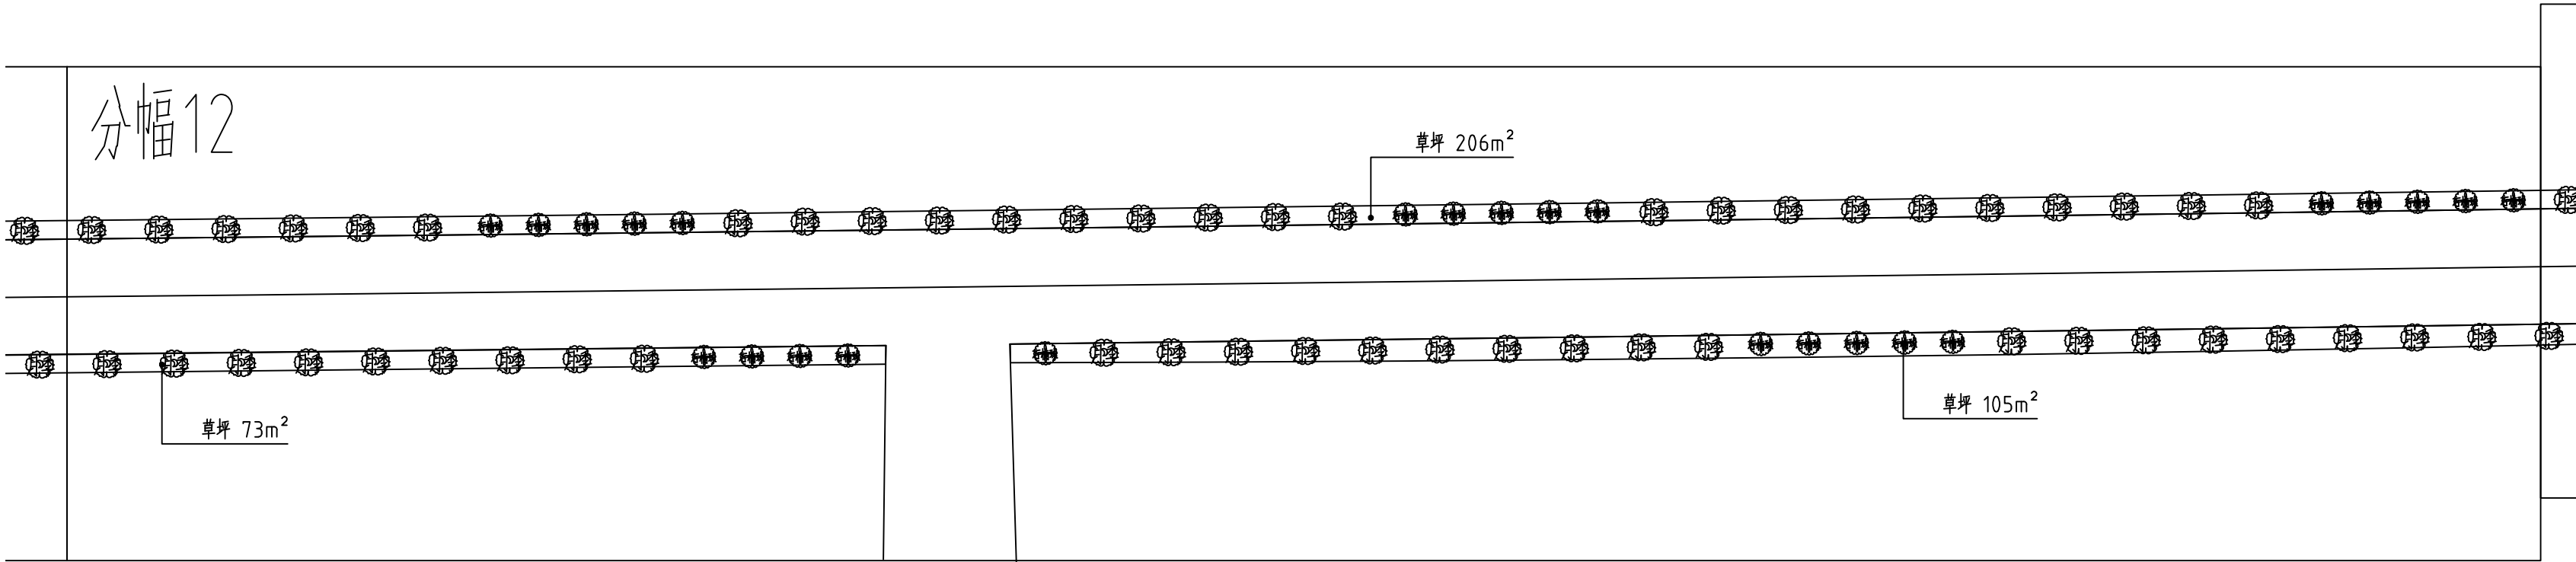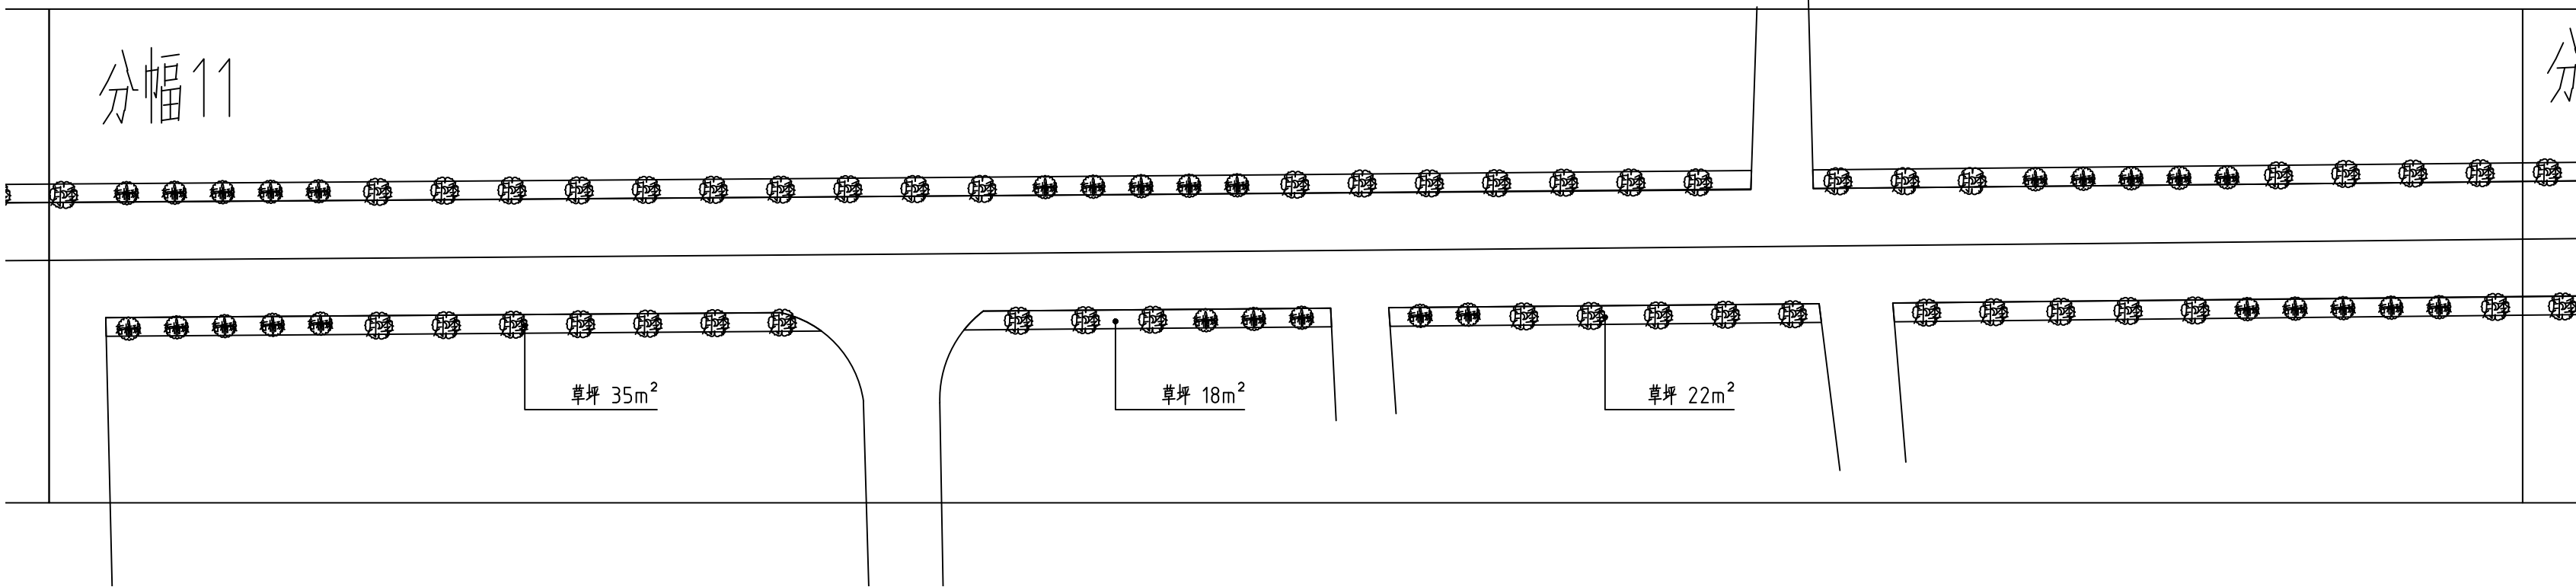

绿化种植图-分幅11/12/13 1:300

|   |                   |                                                                                       |
|---|-------------------|---------------------------------------------------------------------------------------|
| <div>设计单位<br/>DESIGN UNIT</div> <div></div> <div>江苏烁昕工程设计有限公司<br/>Jiangsu shuoxin Engineering Design Co., Ltd</div> <div>专项/风景园林工程设计 乙级<br/>行业/建筑/建筑工程 乙级</div> <div>南京市栖霞区八卦洲街道270号(八卦洲街道办事处长沙公寓)2252<br/>E-mail: 335977471@qq.com<br/>邮编: 210046</div> <div>A232060996</div> |                   |                                                                                       |
| <div>合作设计单位<br/>CO-OPERATED WITH</div>   |                   |                                                                                       |
| <div>出图专用章<br/>SHADCL PROJECT SEAL</div> <div>未加盖本公司出图专用章无效 INVALID NO THE SPECIAL SEAL</div> <div>注册执业章<br/>REGISTERED SEAL</div>   |                   |                                                                                       |
| <div>建设单位<br/>CLIENT</div> <div>新河镇人民政府</div>   |                   |                                                                                       |
| <div>项目名称<br/>PROJECT TITLE</div> <div>新河镇堰头中心路绿化提升设计</div>   |                   |                                                                                       |
| <div>子项名称<br/>SUB TITLE</div>   |                   |                                                                                       |
| <div>图纸名称<br/>DRAWING TITLE</div> <div>绿化种植图-分幅11/12/13</div>   |                   |                                                                                       |
| 项目负责人<br>PROJECT DIRECTOR   | 韦斐                |  |
| 审核人<br>EXAMINED BY   | 韦斐                |  |
| 专业负责人<br>DISCIPLINE RESPONSIBLE BY   | 陈宇                |  |
| 校对人<br>CHECKED BY   | 陈宇                |  |
| 设计人<br>DESIGNED BY   | 陆其龙               |  |
| 制图人<br>DRAWING BY   | 陆其龙               |  |
| 专业<br>SPECIALTY   | 绿化                | 设计阶段<br>DESIGN STAGE                                                                  |
| 比例<br>SCALE   | 图示                | 施工图                                                                                   |
| 工程编号<br>PROJECT NO.   | 图号<br>DRAWING NO. | 2024.10                                                                               |
| 规格<br>DWG. SIZE   | 日期<br>DATE        | 2024.10                                                                               |
|   | 图号<br>DRAWING NO. | LS-06                                                                                 |
|   | 版本<br>VERSION     | 第一版                                                                                   |

|     |    |  |  |  |  |
|-----|----|--|--|--|--|
|     |    |  |  |  |  |
| 电气  | 电气 |  |  |  |  |
|     |    |  |  |  |  |
| 给排水 | 暖通 |  |  |  |  |
|     |    |  |  |  |  |
| 建筑  | 结构 |  |  |  |  |
|     |    |  |  |  |  |
| 制图人 |    |  |  |  |  |



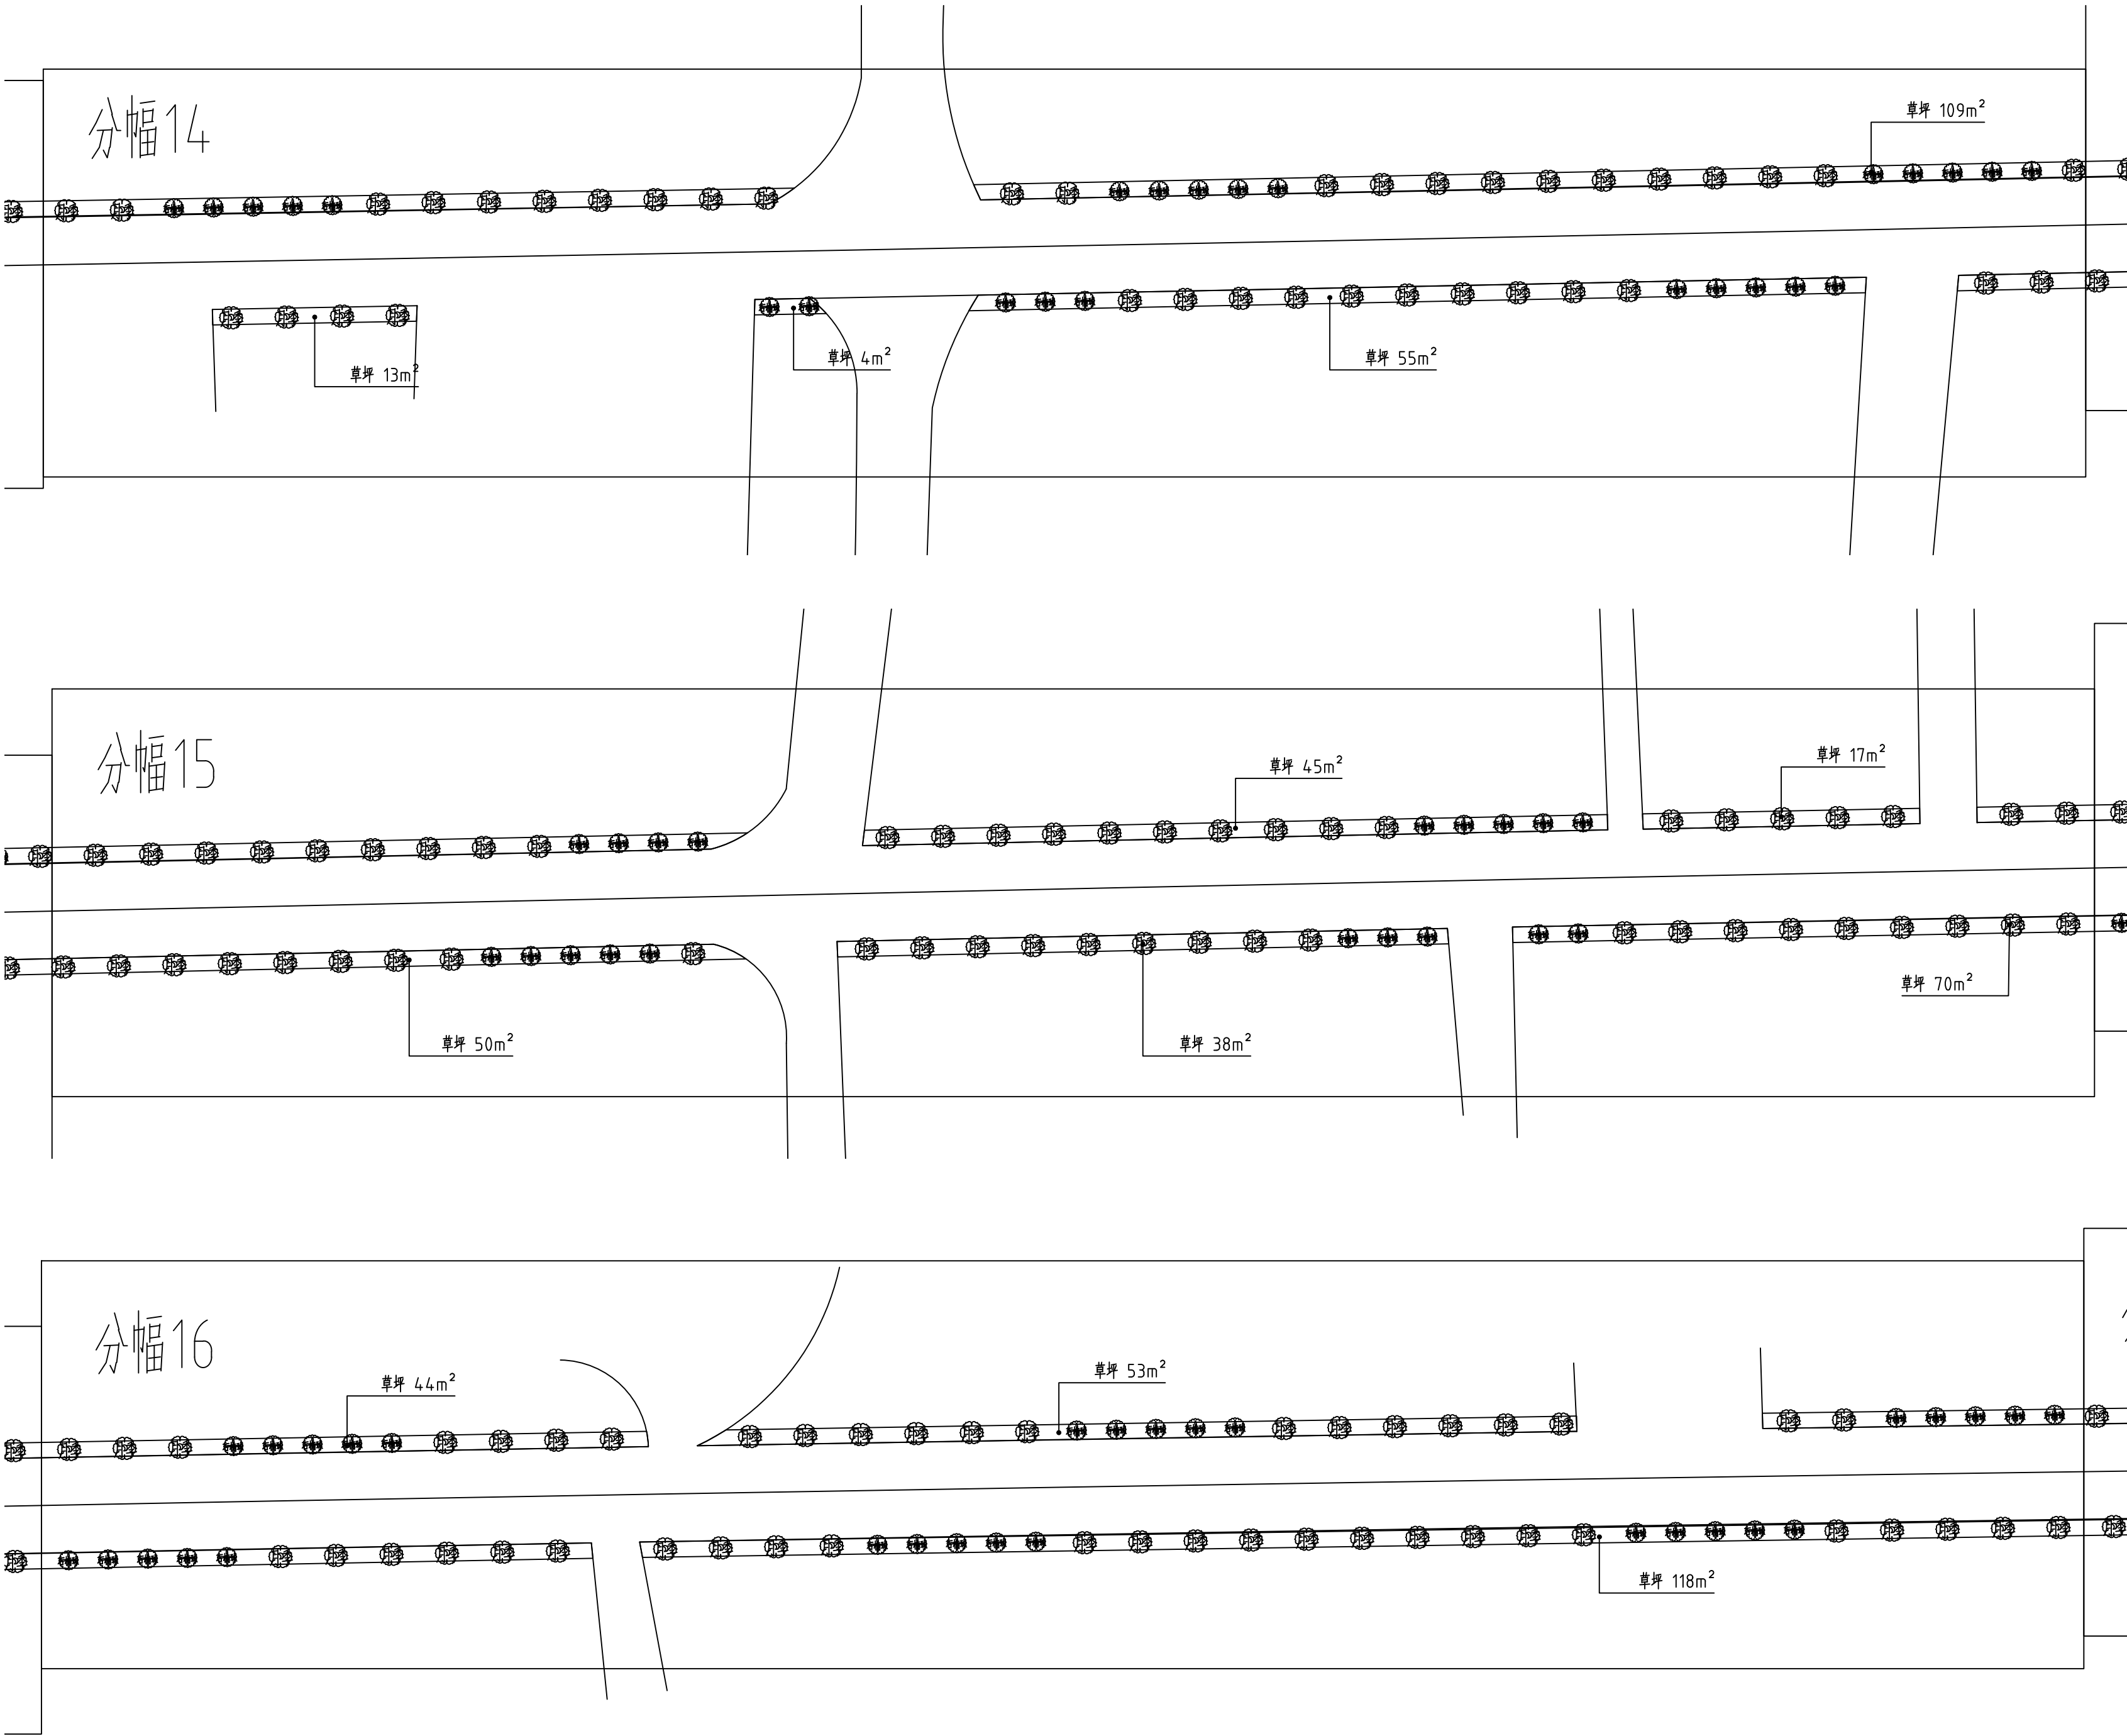


绿化种植图-分幅14/15/16 1:300

|   |                   |                      |
|---|-------------------|----------------------|
| <div>设计单位<br/>DESIGN UNIT</div> <div></div> <div>江苏烁昕工程设计有限公司<br/>Jiangsu shuoxin Engineering Design Co., Ltd</div> <div>专项/风景园林工程设计 乙级<br/>行业/建筑/建筑工程 乙级</div> <div>南京市栖霞区八卦洲街道270号(八卦洲街道办事处长沙公寓)2252<br/>E-mail: 335977471@qq.com<br/>邮编: 210046</div> <div>A232060996</div> |                   |                      |
| <div>合作设计单位<br/>CO-OPERATED WITH</div>   |                   |                      |
| <div>出图专用章<br/>SHADCL PROJECT SEAL</div>   |                   |                      |
| <div>未加盖本公司出图专用章无效 INVALID NO THE SPECIAL SEAL</div>   |                   |                      |
| <div>注册执业章<br/>REGISTERED SEAL</div>   |                   |                      |
|   |                   |                      |
| <div>建设单位<br/>CLIENT</div> <div>新河镇人民政府</div>   |                   |                      |
| <div>项目名称<br/>PROJECT TITLE</div> <div>新河镇堰头中心路绿化提升设计</div>   |                   |                      |
| <div>子项名称<br/>SUB TITLE</div>   |                   |                      |
| <div>图纸名称<br/>DRAWING TITLE</div> <div>绿化种植图-分幅14/15/16</div>   |                   |                      |
| 项目负责人<br>PROJECT DIRECTOR   | 韦斐                | 韦斐                   |
| 审核人<br>EXAMINED BY   | 韦斐                | 韦斐                   |
| 专业负责人<br>DISCIPLINE RESPONSIBLE BY   | 陈宇                | 陈宇                   |
| 校对人<br>CHECKED BY   | 陈宇                | 陈宇                   |
| 设计人<br>DESIGNED BY   | 陆其龙               | 陆其龙                  |
| 制图人<br>DRAWING BY   | 陆其龙               | 陆其龙                  |
| 专业<br>SPECIALTY   | 绿化                | 设计阶段<br>DESIGN STAGE |
| 比例<br>SCALE   | 图示                | 施工图                  |
| 工程编号<br>PROJECT NO.   | 图号<br>DRAWING NO. | 2024. 10             |
| 规格<br>DWG. SIZE   | 日期<br>DATE        | 2024. 10             |
|   | 图号<br>DRAWING NO. | LS-07                |
|   | 版本<br>VERSION     | 第一版                  |



|     |     |  |  |  |  |
|-----|-----|--|--|--|--|
|     |     |  |  |  |  |
| 电气  | 电气  |  |  |  |  |
| 给排水 | 给排水 |  |  |  |  |
| 建筑  | 建筑  |  |  |  |  |
| 结构  | 结构  |  |  |  |  |
| 制图人 |     |  |  |  |  |

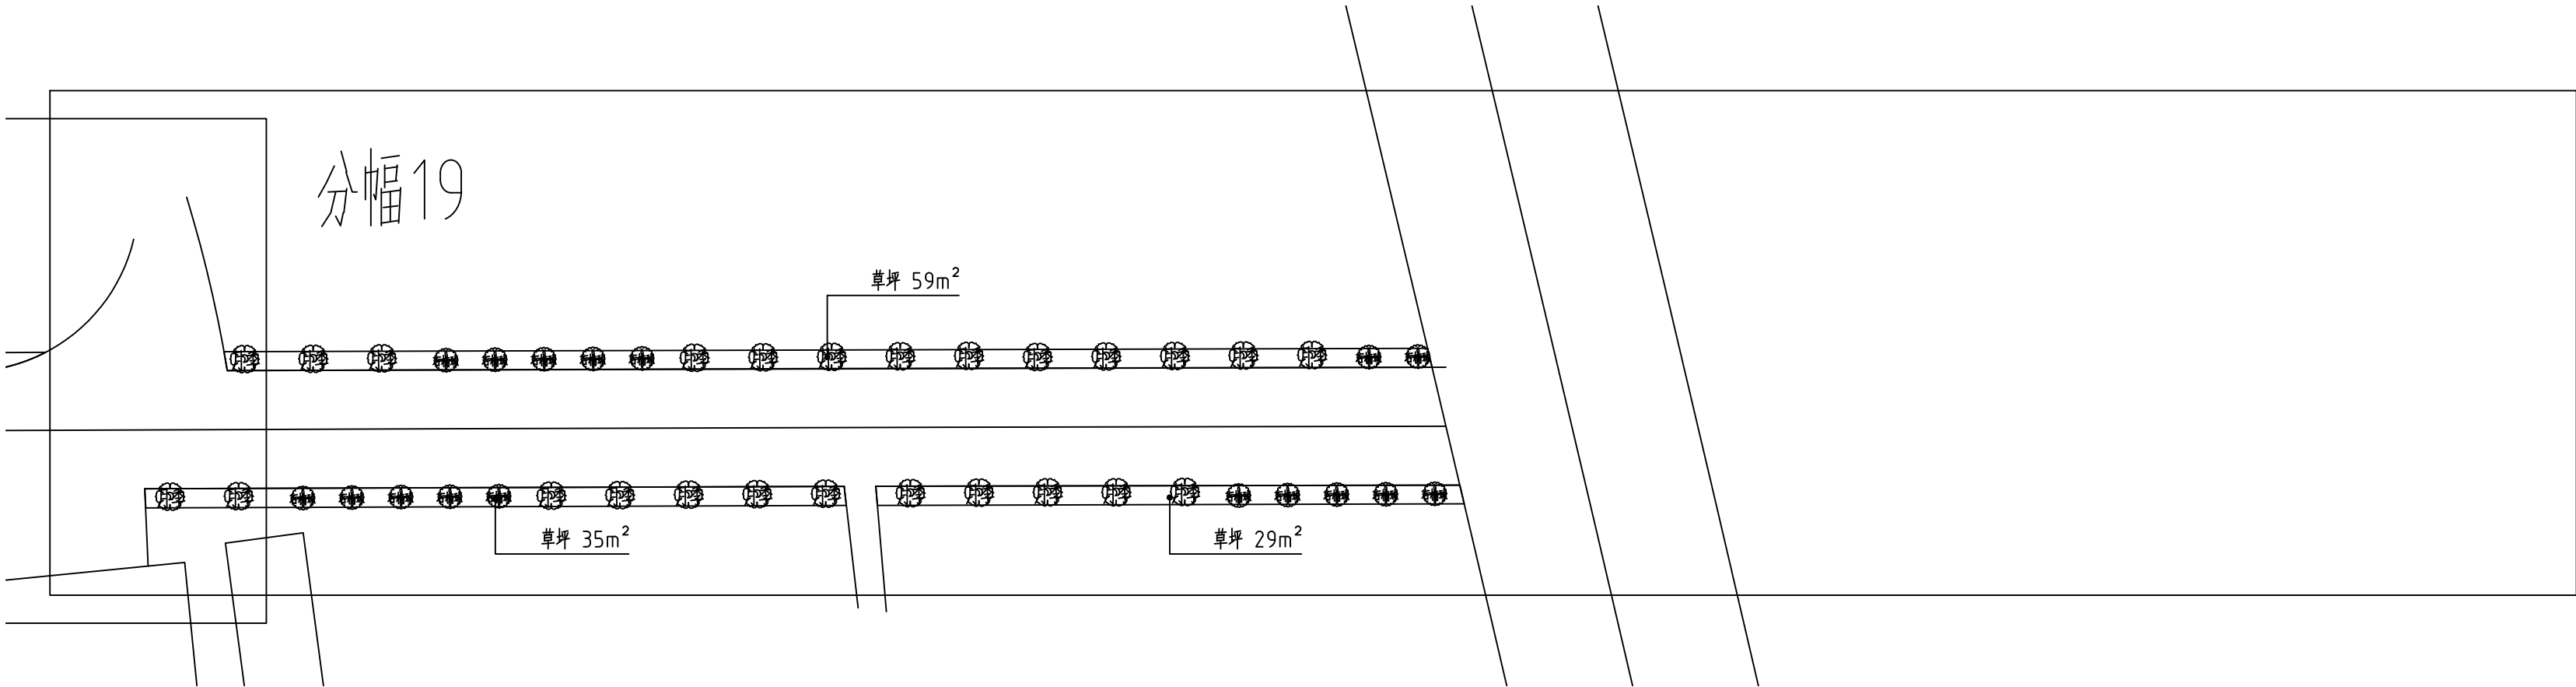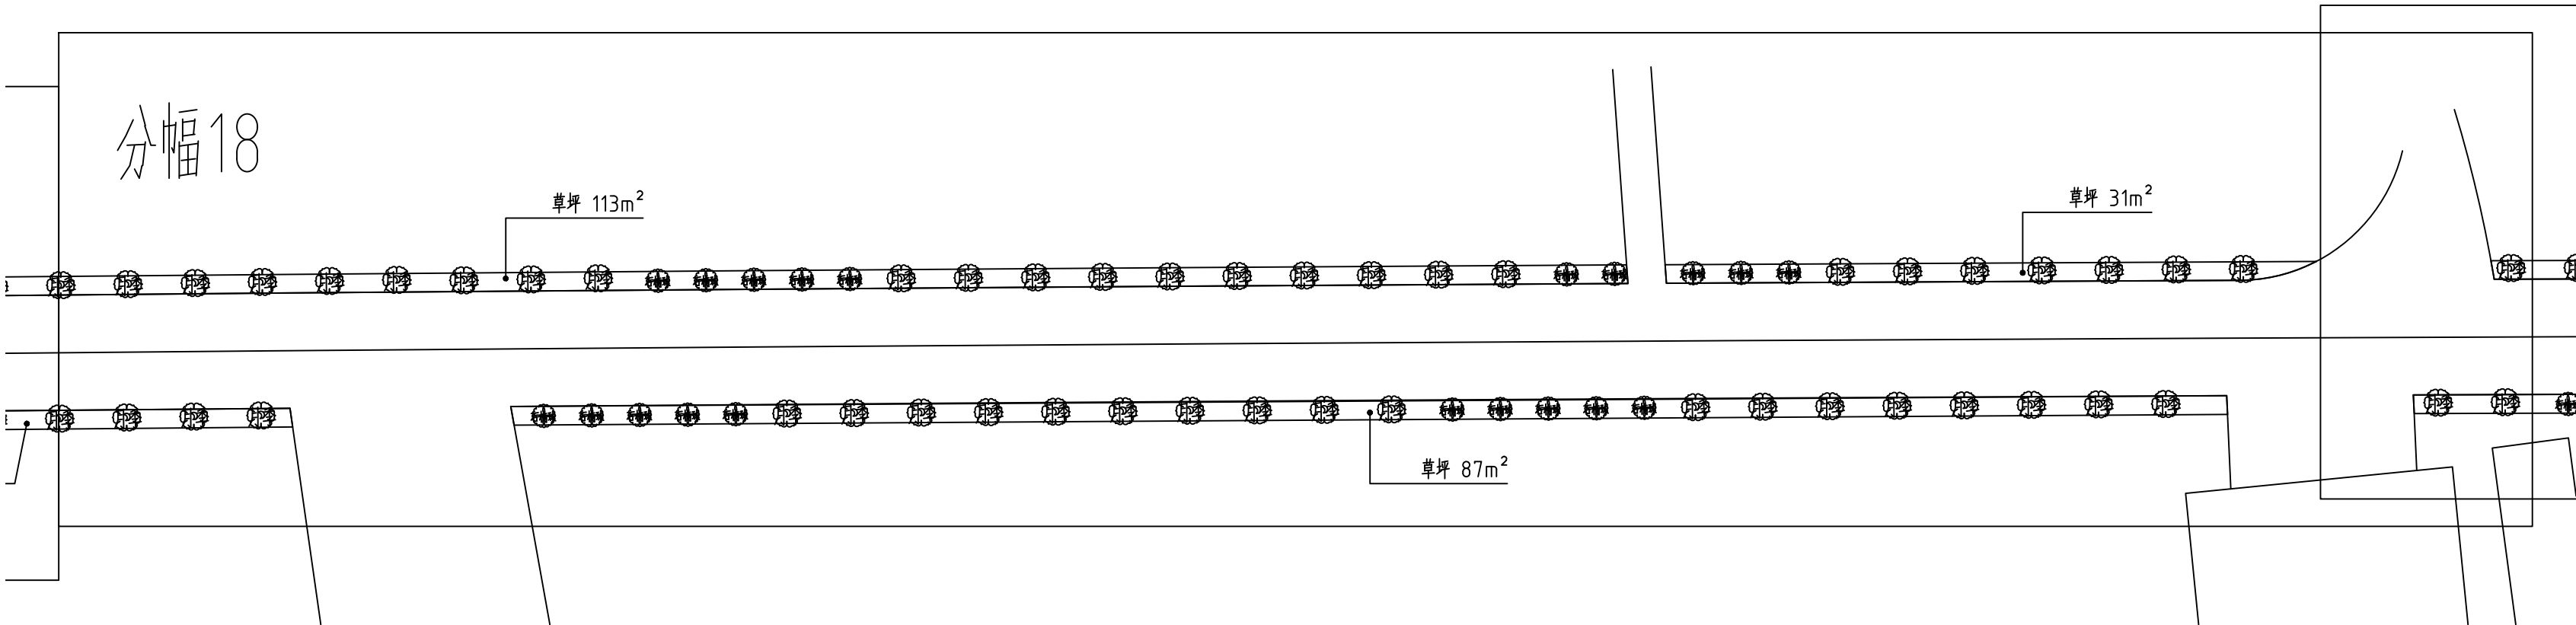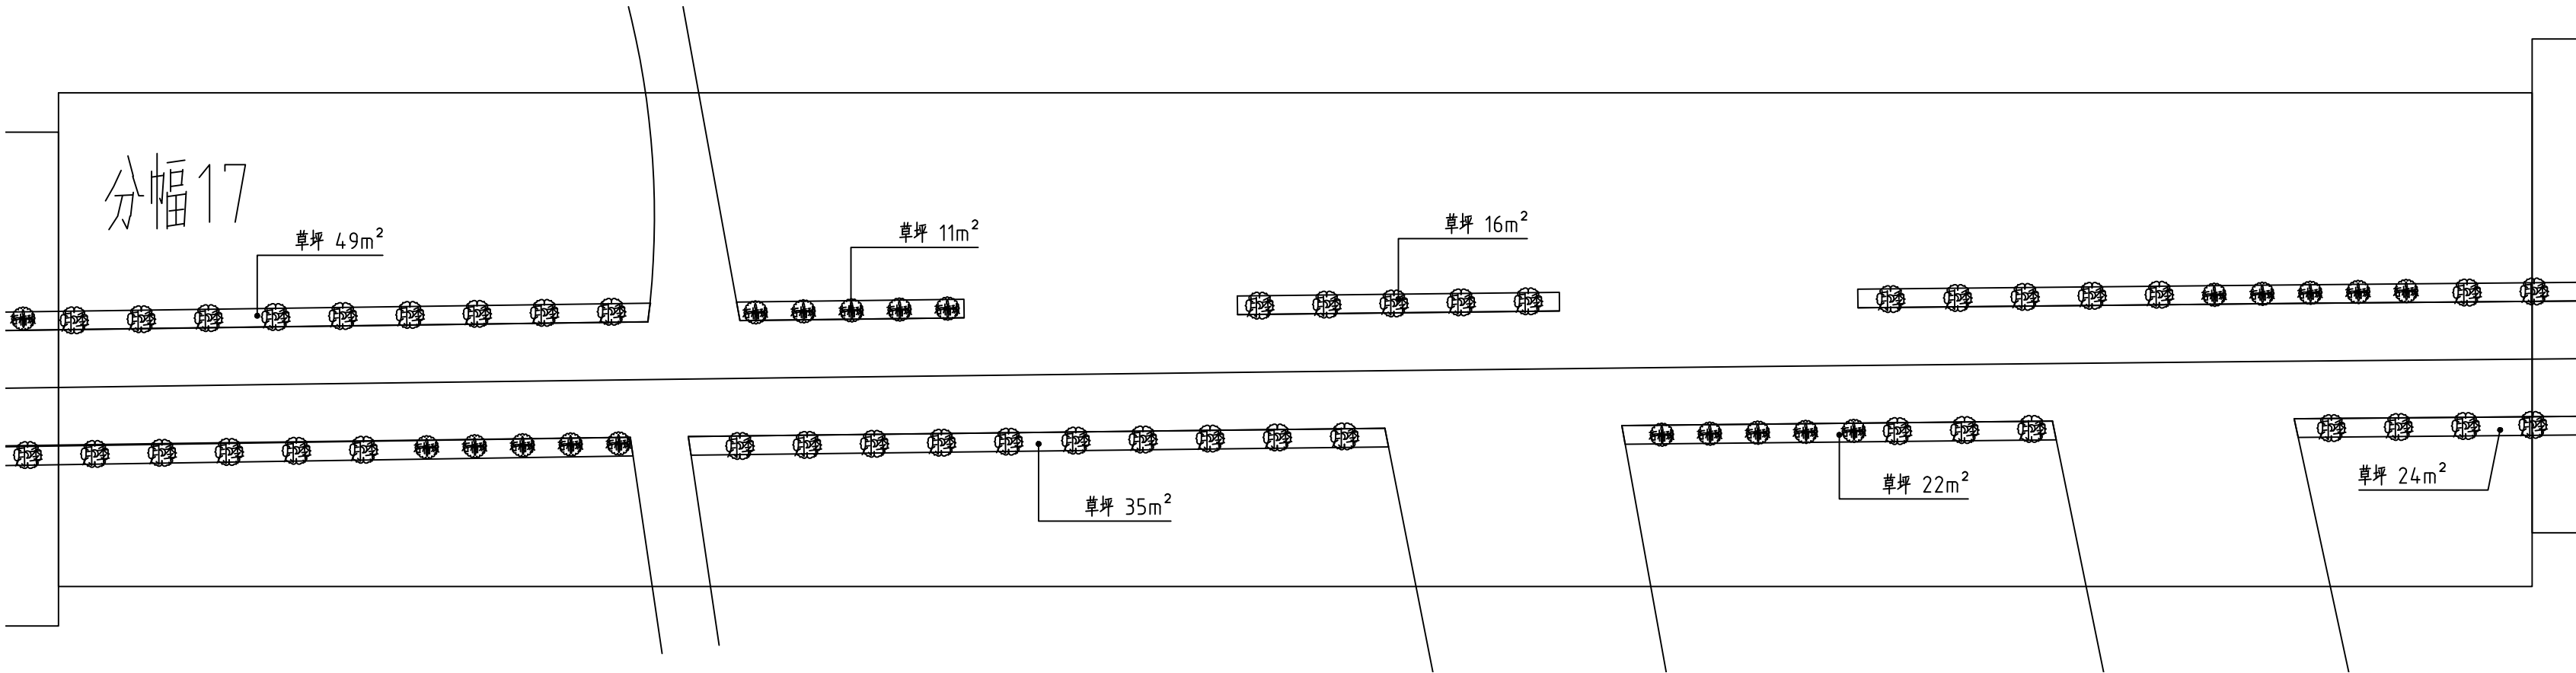

绿化种植图-分幅17/18/19 1:300

|   |                   |                                                                                       |
|---|-------------------|---------------------------------------------------------------------------------------|
| <div>设计单位<br/>DESIGN UNIT</div> <div></div> <div>江苏烁昕工程设计有限公司<br/>Jiangsu shuoxin Engineering Design Co., Ltd</div> <div>专项/风景园林工程设计 乙级<br/>行业/建筑/建筑工程 乙级</div> <div>南京市栖霞区八卦洲街道270号(八卦洲街道办事处长沙分所) 2252<br/>E-mail: 335977471@qq.com<br/>邮编: 210046</div> <div>A232060996</div> |                   |                                                                                       |
| <div>合作设计单位<br/>CO-OPERATED WITH</div>   |                   |                                                                                       |
| <div>出图专用章<br/>SHADCL PROJECT SEAL</div>   |                   |                                                                                       |
| <div>未加盖本公司出图专用章无效 INVALID NO THE SPECIAL SEAL</div>   |                   |                                                                                       |
| <div>注册执业章<br/>REGISTERED SEAL</div>   |                   |                                                                                       |
|   |                   |                                                                                       |
| <div>建设单位<br/>CLIENT</div> <div>新河镇人民政府</div>   |                   |                                                                                       |
| <div>项目名称<br/>PROJECT TITLE</div> <div>新河镇堰头中心路绿化提升设计</div>   |                   |                                                                                       |
| <div>子项名称<br/>SUB TITLE</div>   |                   |                                                                                       |
| <div>图纸名称<br/>DRAWING TITLE</div> <div>绿化种植图-分幅17/18/19</div>   |                   |                                                                                       |
| 项目负责人<br>PROJECT DIRECTOR   | 韦斐                |  |
| 审核人<br>EXAMINED BY   | 韦斐                |  |
| 专业负责人<br>DISCIPLINE RESPONSIBLE BY   | 陈宇                |  |
| 校对人<br>CHECKED BY   | 陈宇                |  |
| 设计人<br>DESIGNED BY   | 陆其龙               |  |
| 制图人<br>DRAWING BY   | 陆其龙               |  |
| 专业<br>SPECIALTY   | 绿化                | 设计阶段<br>DESIGN STAGE                                                                  |
| 比例<br>SCALE   | 图示                | 施工图                                                                                   |
| 工程编号<br>PROJECT NO.   | 图号<br>DRAWING NO. | 2024. 10                                                                              |
| 规格<br>DWG. SIZE   | 日期<br>DATE        | 2024. 10                                                                              |
|   | 图号<br>DRAWING NO. | LS-08                                                                                 |
|   | 版本<br>VERSION     | 第一版                                                                                   |