


新河镇虞姬路绿化提升设计 施工图

2024.10

电气	电气
给排水	暖通
建筑	结构
制图人	

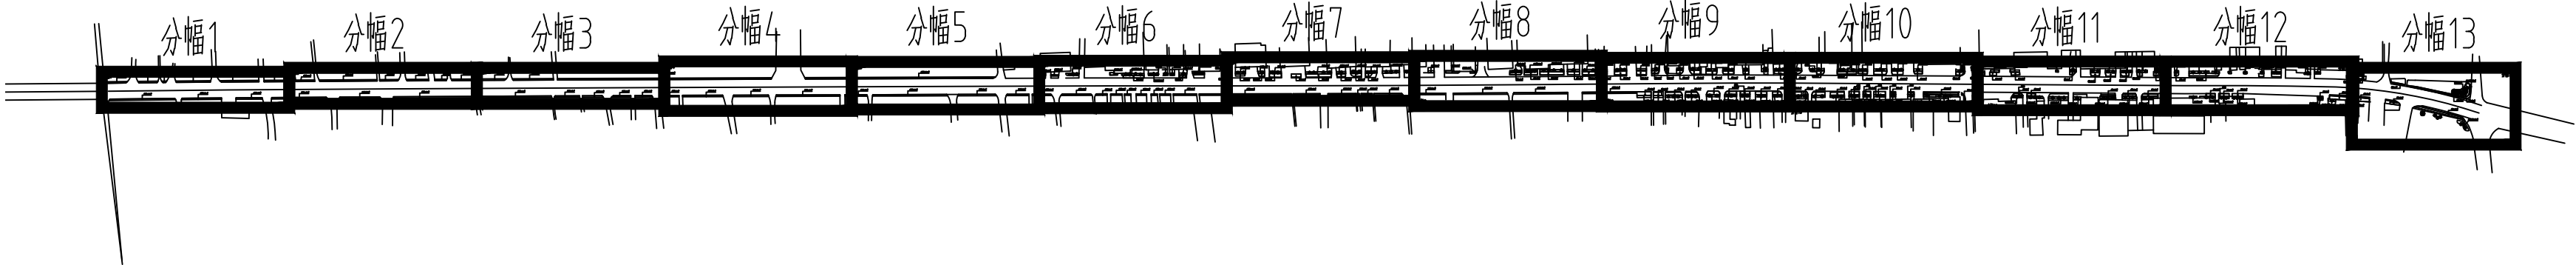

总平面图/分幅图

乔灌木数量统计表								
序号	图例	名称	规格			数量	单位	备注
			胸（地）径(cm)	高度(cm)	冠幅(cm)			
1		柿树	8	300-400	200-250	3	丛	全冠，株形饱满
2		枇杷	D8	300-400	250-300	3	丛	全冠，株形饱满，分支点120-150cm
3		金桂A		300-350	300-350	1	丛	全冠，株形饱满，分支点<30cm
4		金桂B		200-250	200-250	36	丛	全冠，株形饱满，分支点<30cm
5		丛生红枫	总D>13	200-250	250-300	4	丛	全冠，树形优美，3分支以上
6		日本晚樱	D7	200-250	200-250	54	株	全冠，树形优美，分支点80-100cm
7		垂丝海棠	D7	200-250	200-250	41	株	全冠，树形优美，分支点40-60cm
8		紫薇	D7	200-250	180-200	31	株	全冠，树形优美，分支点100-120cm
9		无刺构骨球		120-130	130-150	16	株	修剪后规格，球形饱满；不脱脚
10		亮金女贞球		120-130	120-130	9	株	修剪后规格，球形饱满；不脱脚
11		红花继木球		120-130	120-130	4	株	修剪后规格，球形饱满；不脱脚

灌木地被面积表							
序号	图例	名称	规格		面积	单位	备注
			高度(cm)	冠幅(cm)			
1		丰花月季	30-35	20-25	119	m ²	36株/m ² ，密植，不露土
2		亮金女贞	30-35	20-25	284	m ²	36株/m ² ，密植，不露土
3		南天竹	30-35	20-25	213	m ²	36株/m ² ，密植，不露土
4		大叶黄杨	40-45	20-25	256	m ²	36株/m ² ，密植，不露土
5		细叶美女樱	20-25	20-25	47	m ²	64株/m ² ，密植，不露土
6		金叶石菖蒲	25-30	20-25	270	m ²	49株/m ² ，密植，不露土
7		波斯菊			1464	m ²	播种，10g/m ²
8		草坪			1503	m ²	百慕大满铺
9		木栅栏			115	m	高出地面30cm，样式见意向图

设计单位
DESIGN UNIT



江苏烁昕工程设计有限公司
Jiangsu shuoxin Engineering Design Co., Ltd
专项/风景园林工程设计 乙级 A232060996
南京市栖霞区八卦洲街道270号(八卦洲街道办事处长沙公寓1-2252)
E-mail: 335977471@qq.com
邮编: 210046

合作设计单位
CO-OPERATED WITH

出图专用章
SHADCL PROJECT SEAL

未加盖本公司出图专用章无效 INVALID NO THE SPECIAL SEAL

注册执业章
REGISTERED SEAL

建设单位
CLIENT

新河镇人民政府

项目名称
PROJECT TITLE

新河镇虞姬路绿化提升设计

子项名称
SUB TITLE

图纸名称
DRAWING TITLE

总平面图/分幅图
苗木清单

项目负责人
PROJECT DIRECTOR

韦斐

韦斐

审核人
EXAMINED BY

韦斐

韦斐

专业负责人
DISCIPLINE RESPONSIBLE BY

陈宇

陈宇

校对人
CHECKED BY

陈宇

陈宇

设计人
DESIGNED BY

陆其龙

陆其龙

制图人
DRAWING BY

陆其龙

陆其龙

专业
SPECIALTY

景观

设计阶段

施工图

比例
SCALE

图示

日期

2024. 10

工程编号
PROJECT NO.

图号

LS-01

规格
DWG. SIZE

A2

版本

第一版



电气	电气				
给排水	给排水				
建筑	建筑				
制图人					



绿化种植图-分幅1/2/3 1:300

设计单位 DESIGN UNIT  江苏烁昕工程设计有限公司 Jiangsu shuoxin Engineering Design Co., Ltd 专项/风景园林工程设计 乙级 行业/建筑/建筑工程 乙级 A232060996 南京市栖霞区八卦洲街道270号(八卦洲街道办事处长沙分所) - 2252) E-mail: 335977471@qq.com 邮编: 210046		
合作设计单位 CO-OPERATED WITH		
出图专用章 SHADCL PROJECT SEAL		
未加盖本公司出图专用章无效 INVALID NO THE SPECIAL SEAL		
注册执业章 REGISTERED SEAL		
建设单位 CLIENT 新河镇人民政府		
项目名称 PROJECT TITLE 新河镇虞姬路绿化提升设计		
子项名称 SUB TITLE		
图纸名称 DRAWING TITLE 绿化种植图-分幅1/2/3		
项目负责人 PROJECT DIRECTOR	韦斐	
审核人 EXAMINED BY	韦斐	
专业负责人 DISCIPLINE RESPONSIBLE BY	陈宇	
校对人 CHECKED BY	陈宇	
设计人 DESIGNED BY	陆其龙	
制图人 DRAWING BY	陆其龙	
专业 SPECIALTY	景观	设计阶段 DESIGN STAGE
比例 SCALE	图示	施工图
工程编号 PROJECT NO.	图号 DRAWING NO.	日期 DATE
规格 DWG. SIZE	版本 VERSION	2024. 10
	A2	LS-02
		第一版


电气	电气				
给排水	给排水				
建筑	建筑				
结构	结构				
制图人					

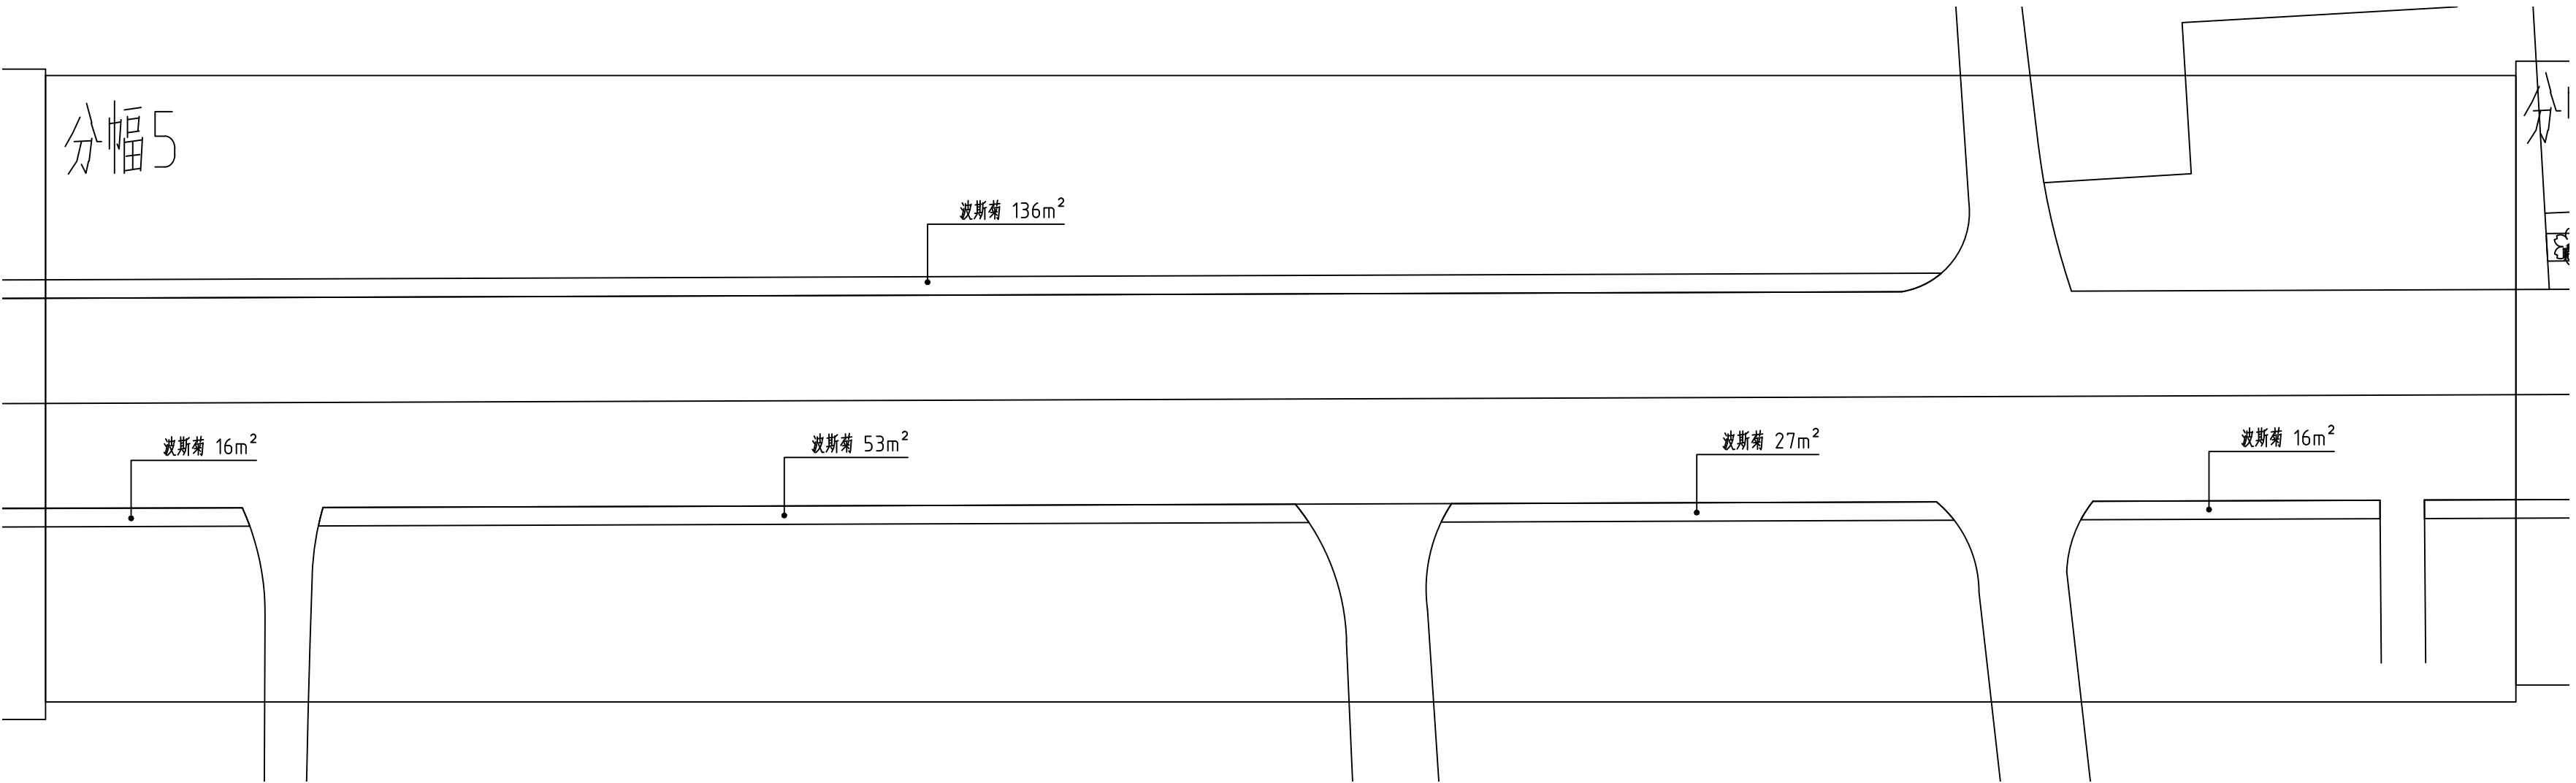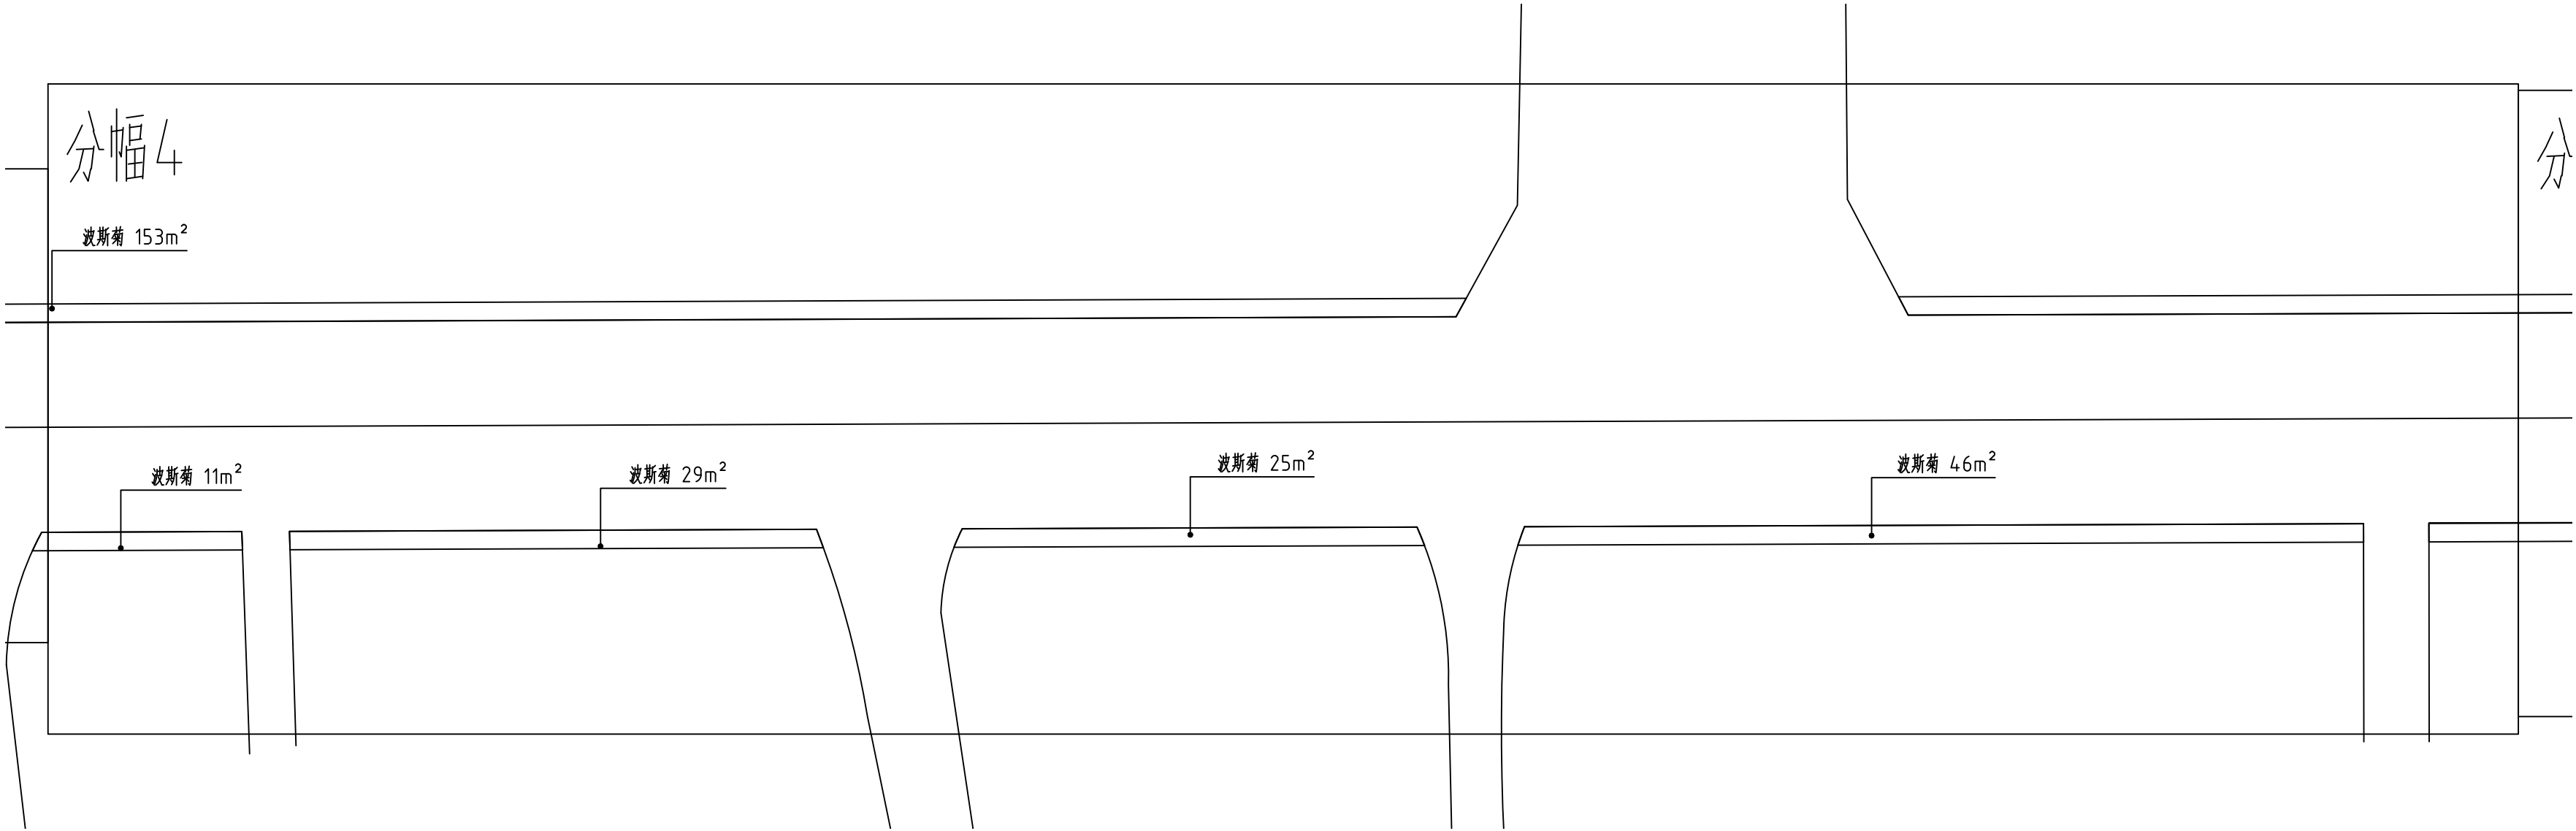

绿化种植图-分幅4/5 1:300

设计单位 DESIGN UNIT  江苏烁昕工程设计有限公司 Jiangsu shuoxin Engineering Design Co., Ltd 专项/风景园林工程设计 乙级 行业/建筑/建筑工程 乙级 南京市栖霞区八卦洲街道270号(八卦洲街道办事处于2252) E-mail: 335977471@qq.com 邮编: 210046 A232060996		
合作设计单位 CO-OPERATED WITH		
出图专用章 SHADCL PROJECT SEAL		
未加盖本公司出图专用章无效 INVALID NO THE SPECIAL SEAL		
注册执业章 REGISTERED SEAL		
建设单位 CLIENT 新河镇人民政府		
项目名称 PROJECT TITLE 新河镇虞姬路绿化提升设计		
子项名称 SUB TITLE		
图纸名称 DRAWING TITLE 绿化种植图-分幅4/5		
项目负责人 PROJECT DIRECTOR	韦斐	韦斐
审核人 EXAMINED BY	韦斐	韦斐
专业负责人 DISCIPLINE RESPONSIBLE BY	陈宇	陈宇
校对人 CHECKED BY	陈宇	陈宇
设计人 DESIGNED BY	陆其龙	陆其龙
制图人 DRAWING BY	陆其龙	陆其龙
专业 SPECIALTY	景观	设计阶段 DESIGN STAGE
比例 SCALE	图示	施工图
工程编号 PROJECT NO.	图号 DRAWING NO.	日期 DATE
规格 DWG. SIZE	版本 VERSION	2024. 10
	A2	LS-03 第一版

电气	电讯
给排水	暖通
建筑	结构
制图人	

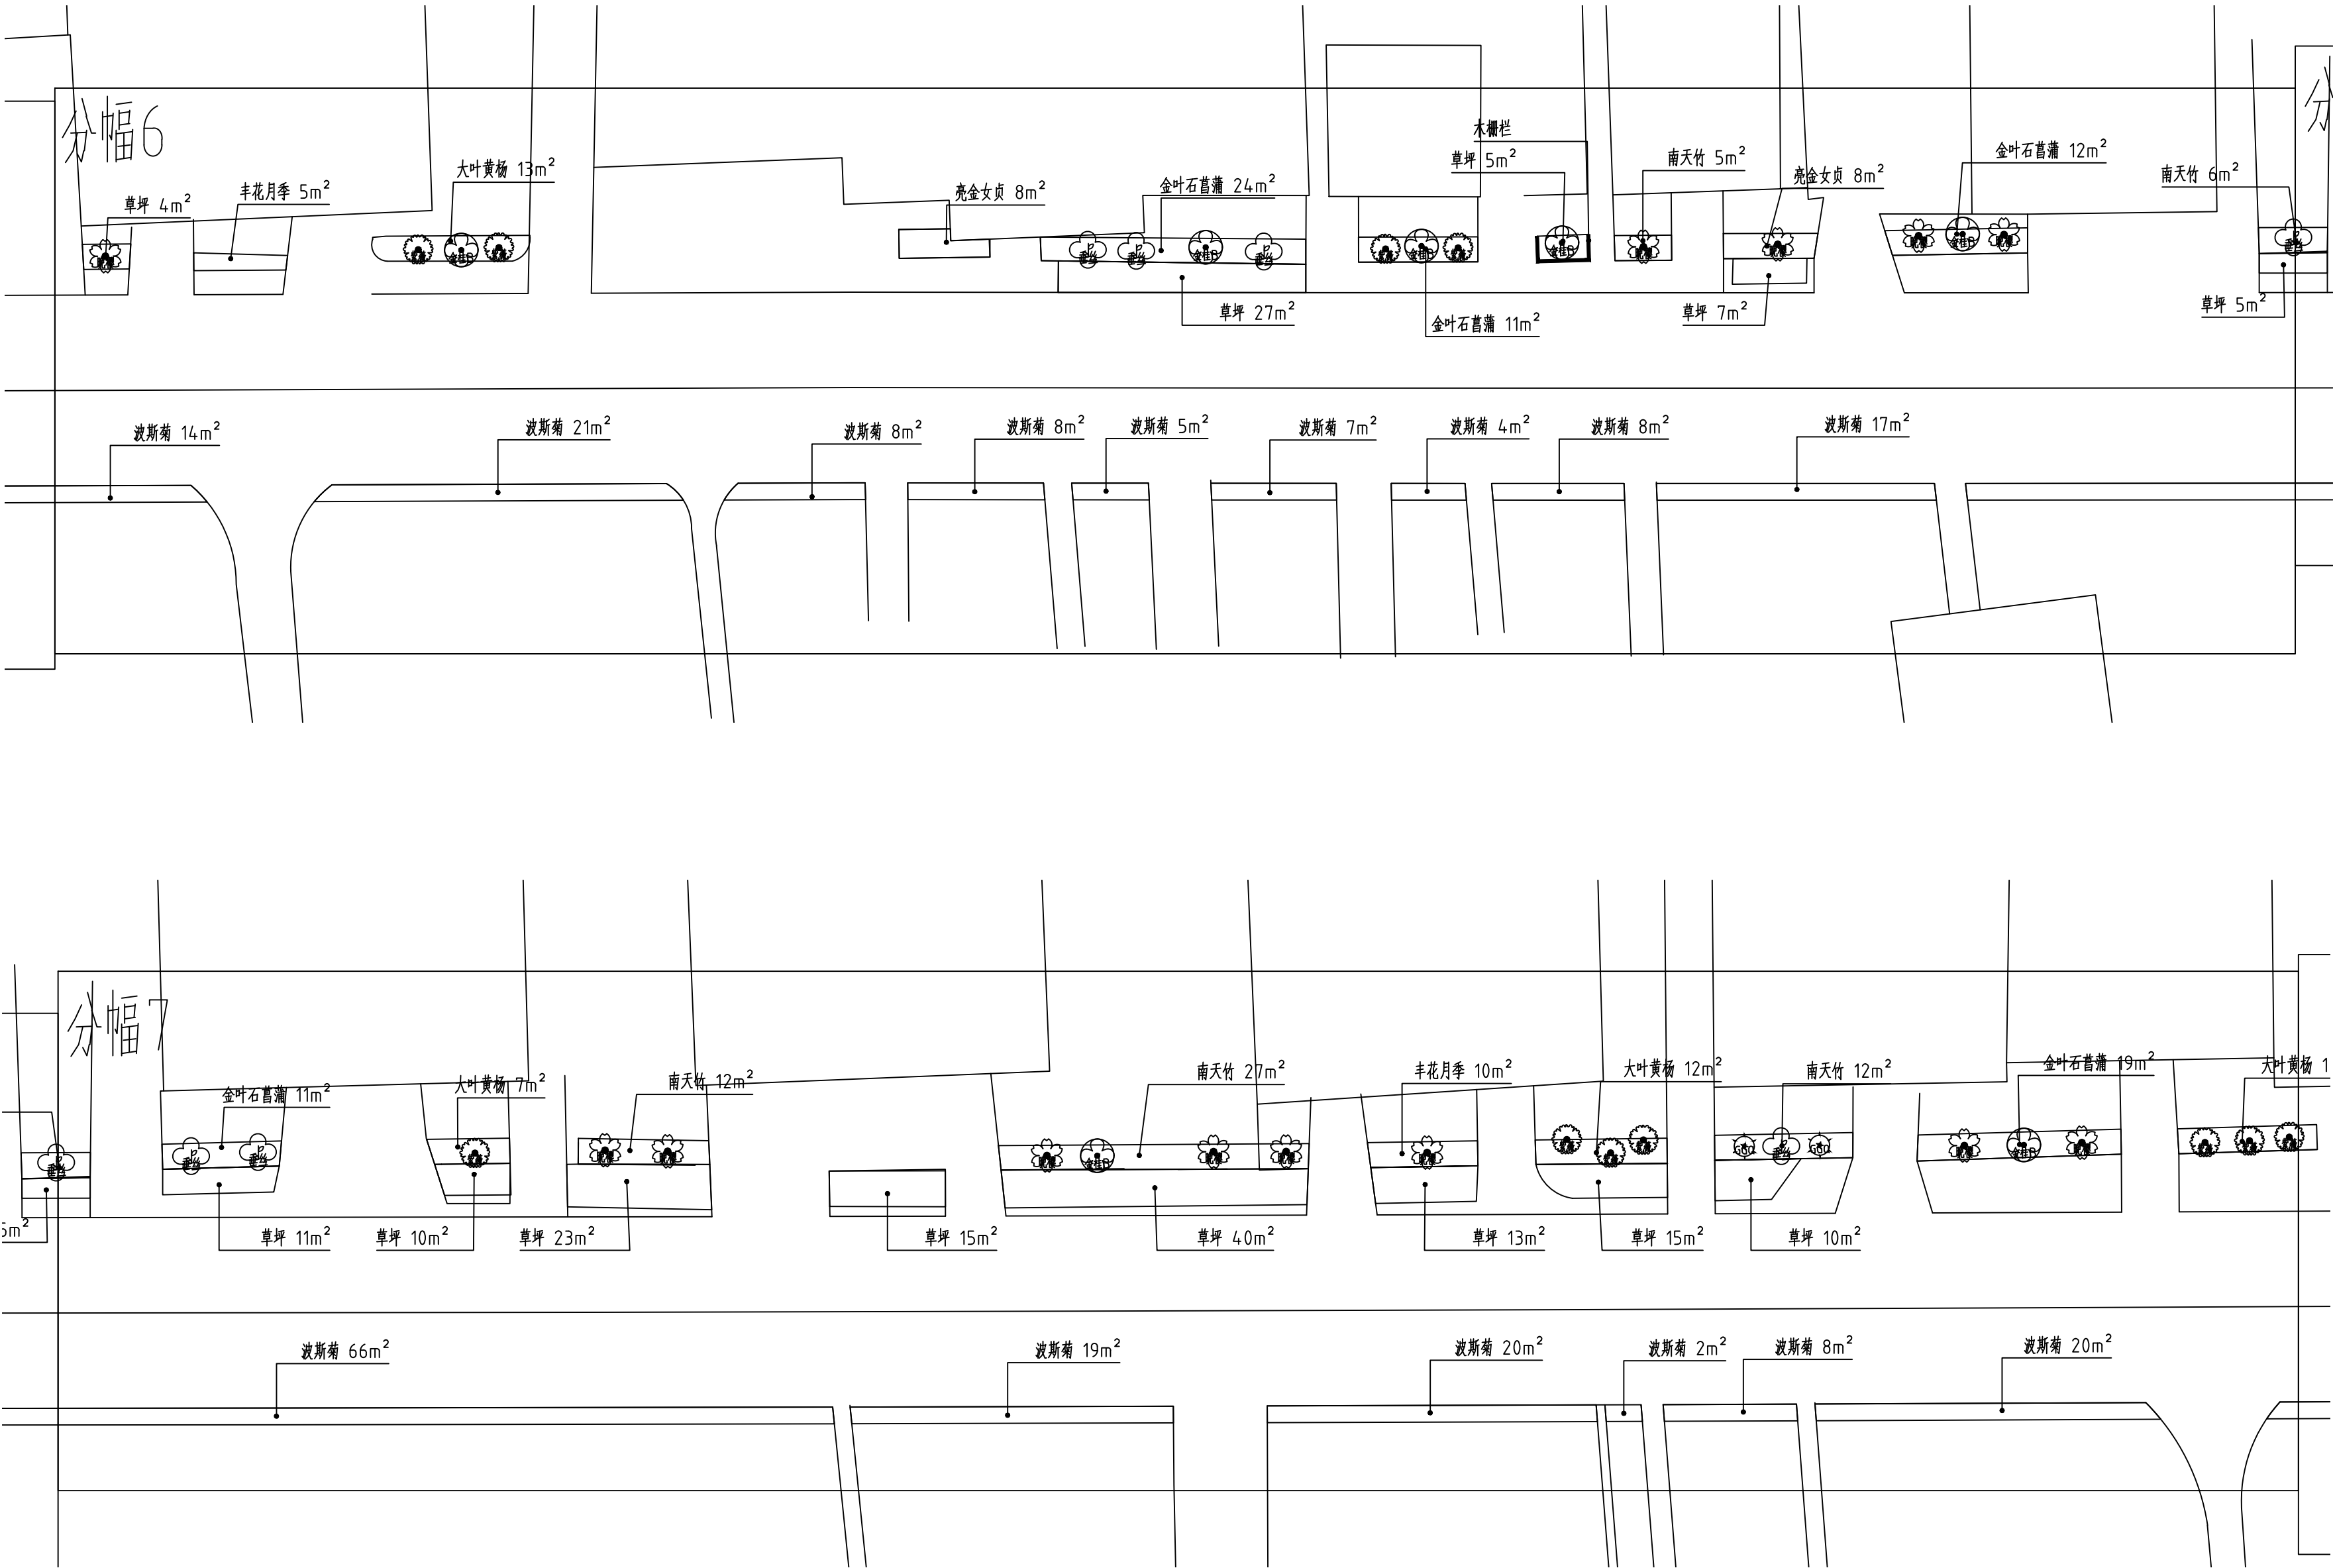

绿化种植图-分幅6/7 1:300

设计单位
DESIGN UNIT



江苏烁昕工程设计有限公司
Jiangsu shuoxin Engineering Design Co., Ltd
专项/风景园林工程设计 乙级 A232060996
行业/建筑/建筑工程 乙级
南京市栖霞区八卦洲街道270号(八卦洲街道办事处长沙公寓1-2252)
E-mail: 335977471@qq.com
邮编: 210046

合作设计单位
CO-OPERATED WITH

出图专用章
SHADCL PROJECT SEAL

未加盖本公司出图专用章无效 INVALID NO THE SPECIAL SEAL

注册执业章
REGISTERED SEAL

建设单位
CLIENT

新河镇人民政府

项目名称
PROJECT TITLE

新河镇虞姬路绿化提升设计



子项名称
SUB TITLE

图纸名称
DRAWING TITLE

绿化种植图-分幅6/7

项目负责人 PROJECT DIRECTOR	韦斐	韦斐
审核人 EXAMINED BY	韦斐	韦斐
专业负责人 DISCIPLINE RESPONSIBLE BY	陈宇	陈宇
校对人 CHECKED BY	陈宇	陈宇
设计人 DESIGNED BY	陆其龙	陆其龙
制图人 DRAWING BY	陆其龙	陆其龙
专业 SPECIALTY	景观	设计阶段 DESIGN STAGE
比例 SCALE	图示	施工图
工程编号 PROJECT NO.	图号 DRAWING NO.	LS-04
规格 DWG. SIZE	版本 VERSION	第一版

电气	电气				
给排水	暖通				
建筑	结构				
制图人					

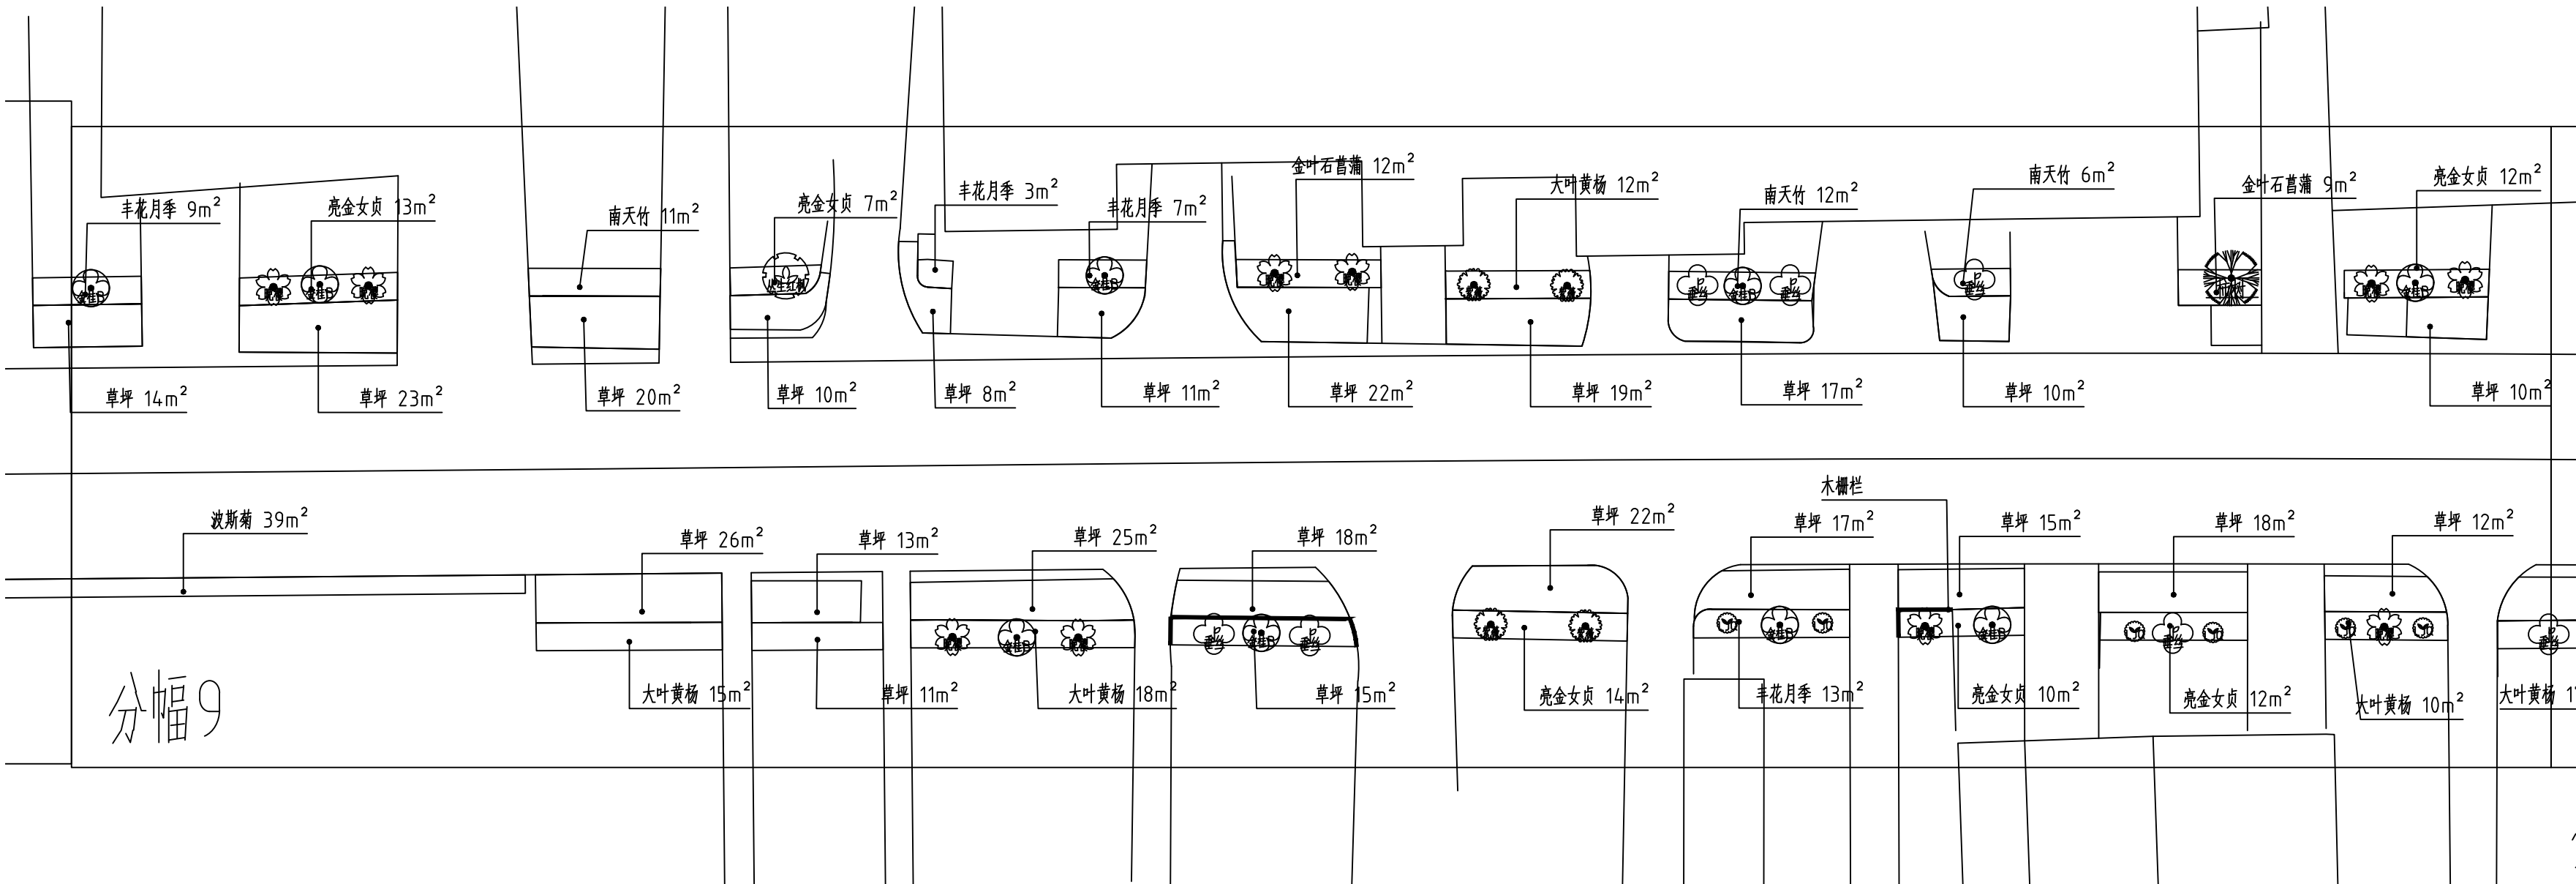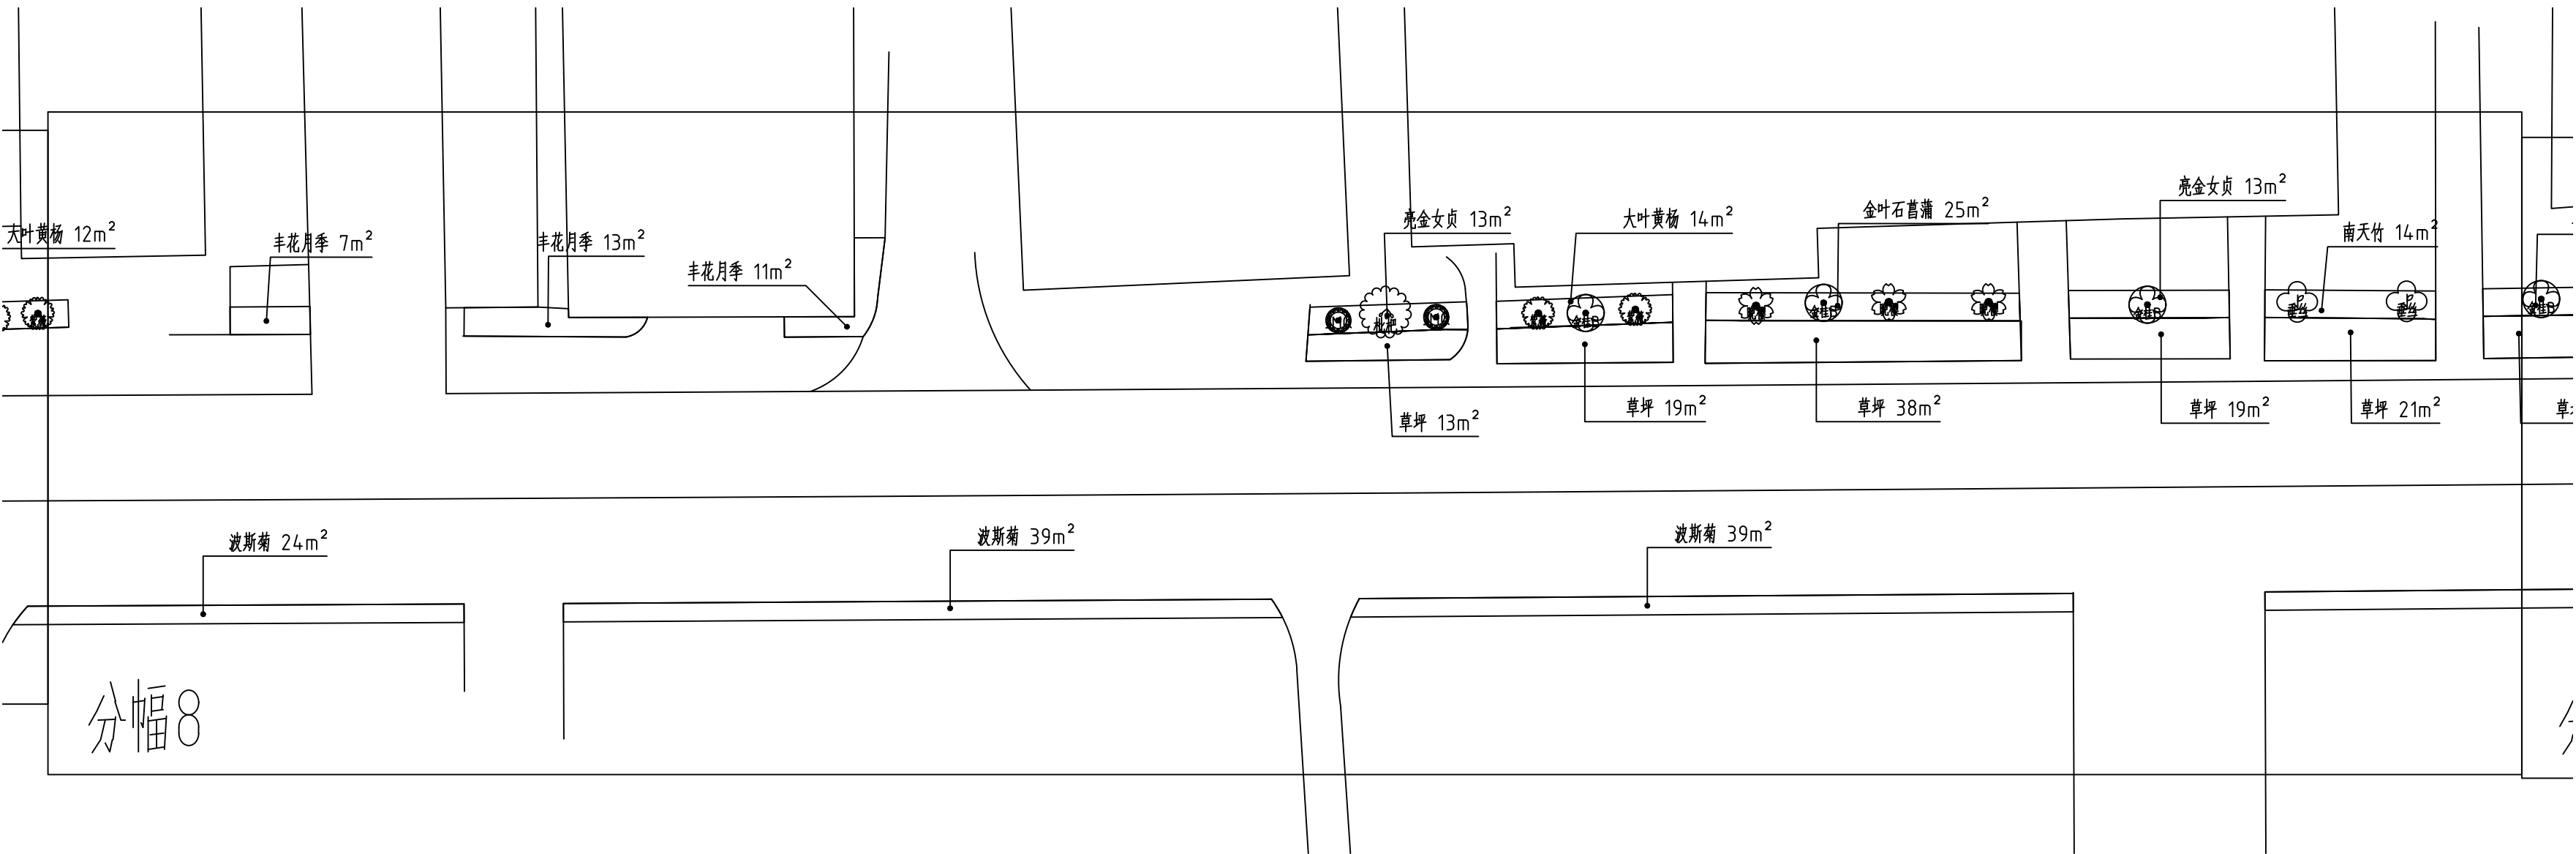

绿化种植图-分幅8/9 1:300

设计单位
DESIGN UNIT



江苏烁昕工程设计有限公司
Jiangsu shuoxin Engineering Design Co., Ltd
专项/风景园林工程设计 乙级 A232060996
行业/建筑/建筑工程 乙级
南京市栖霞区八卦洲街道270号(八卦洲街道办事处长江新城) 2252
E-mail: 335977471@qq.com
邮编: 210046

合作设计单位
CO-OPERATED WITH

出图专用章
SHADCL PROJECT SEAL

未加盖本公司出图专用章无效 INVALID NO THE SPECIAL SEAL

注册执业章
REGISTERED SEAL

建设单位
CLIENT

新河镇人民政府

项目名称
PROJECT TITLE

新河镇虞姬路绿化提升设计



子项名称
SUB TITLE

图纸名称
DRAWING TITLE

绿化种植图-分幅8/9

项目负责人 PROJECT DIRECTOR	韦斐	韦斐
审核人 EXAMINED BY	韦斐	韦斐
专业负责人 DISCIPLINE RESPONSIBLE BY	陈宇	陈宇
校对人 CHECKED BY	陈宇	陈宇
设计人 DESIGNED BY	陆其龙	陆其龙
制图人 DRAWING BY	陆其龙	陆其龙
专业 SPECIALTY	景观	设计阶段 DESIGN STAGE
比例 SCALE	图示	施工图
工程编号 PROJECT NO.	图号	2024. 10
规格 DWG. SIZE	版数	第一版

电气	电讯
给排水	暖通
建筑	结构
制图人	

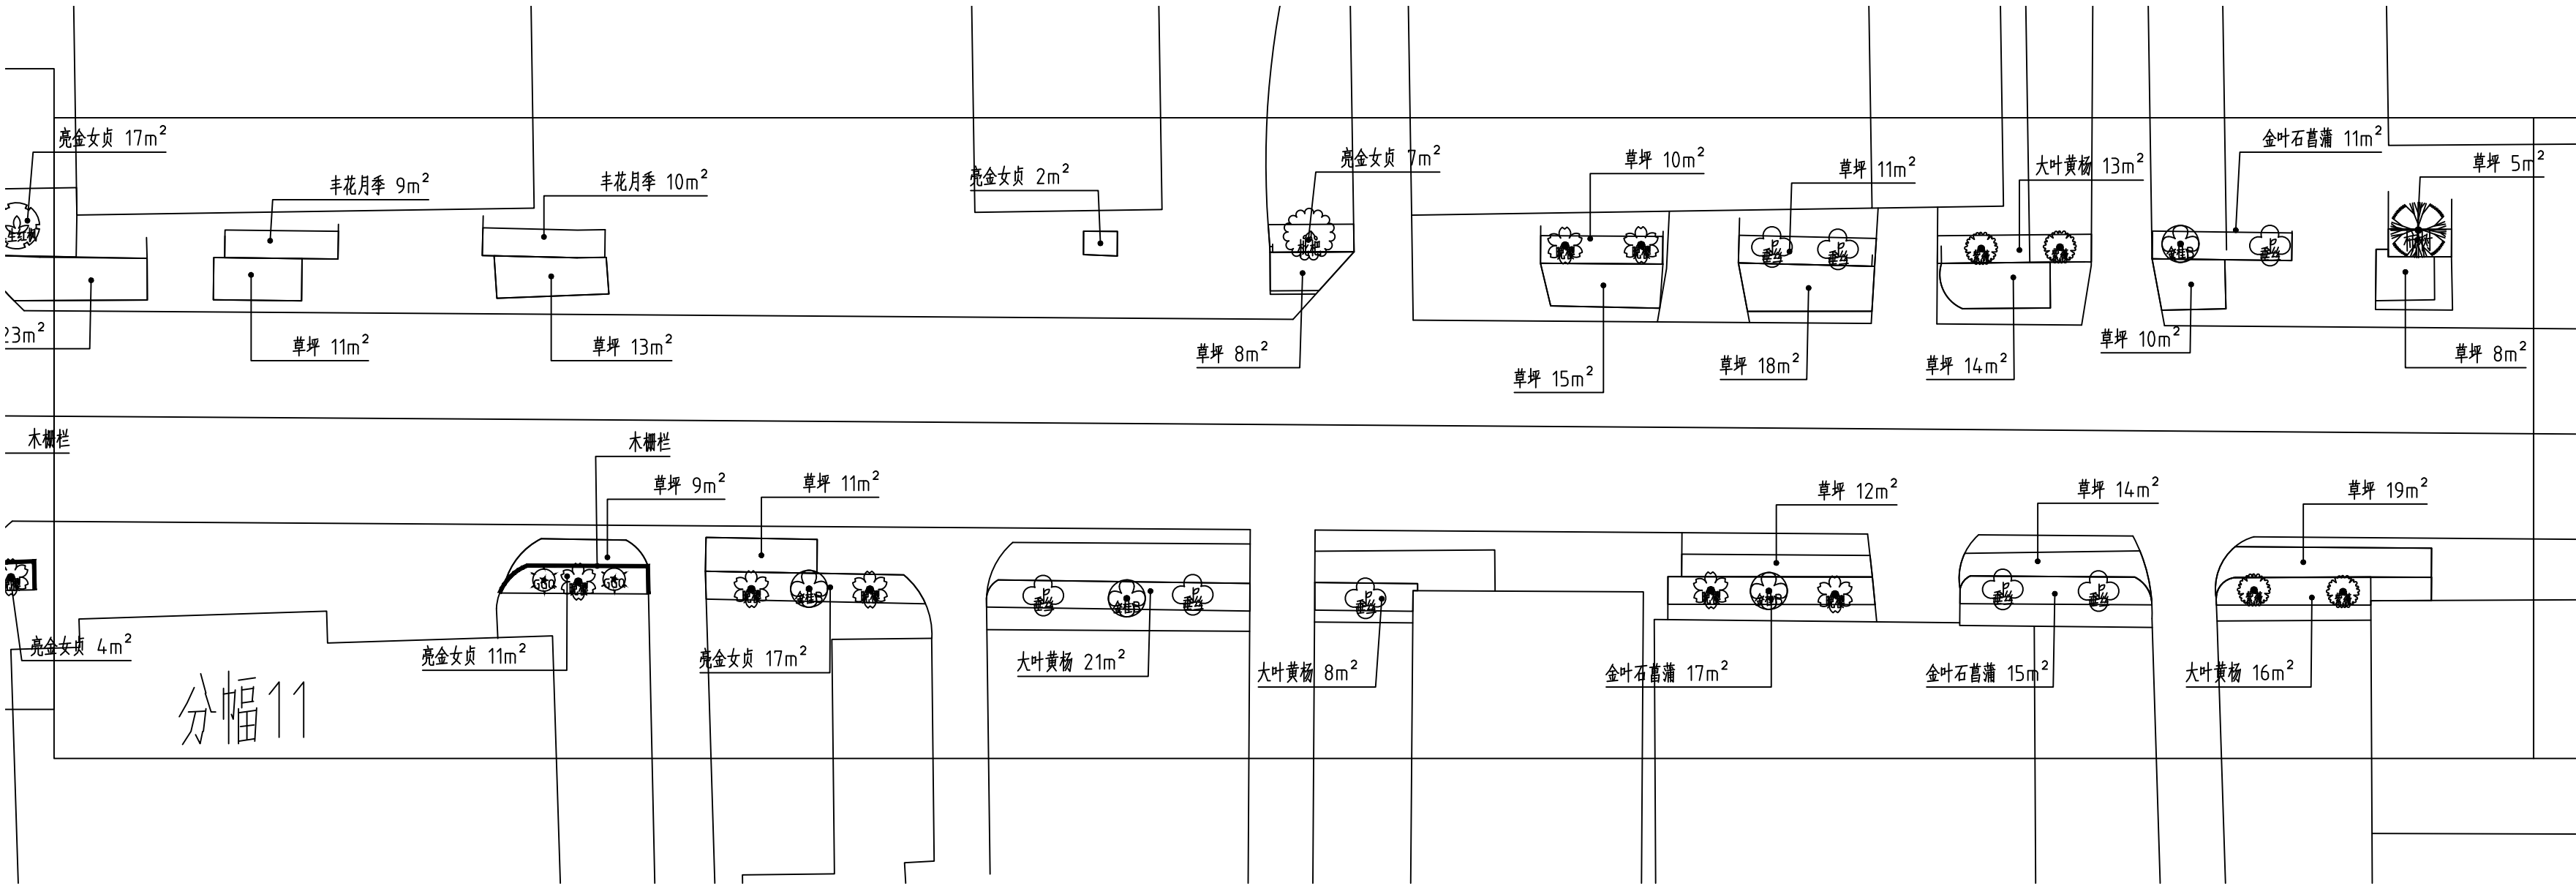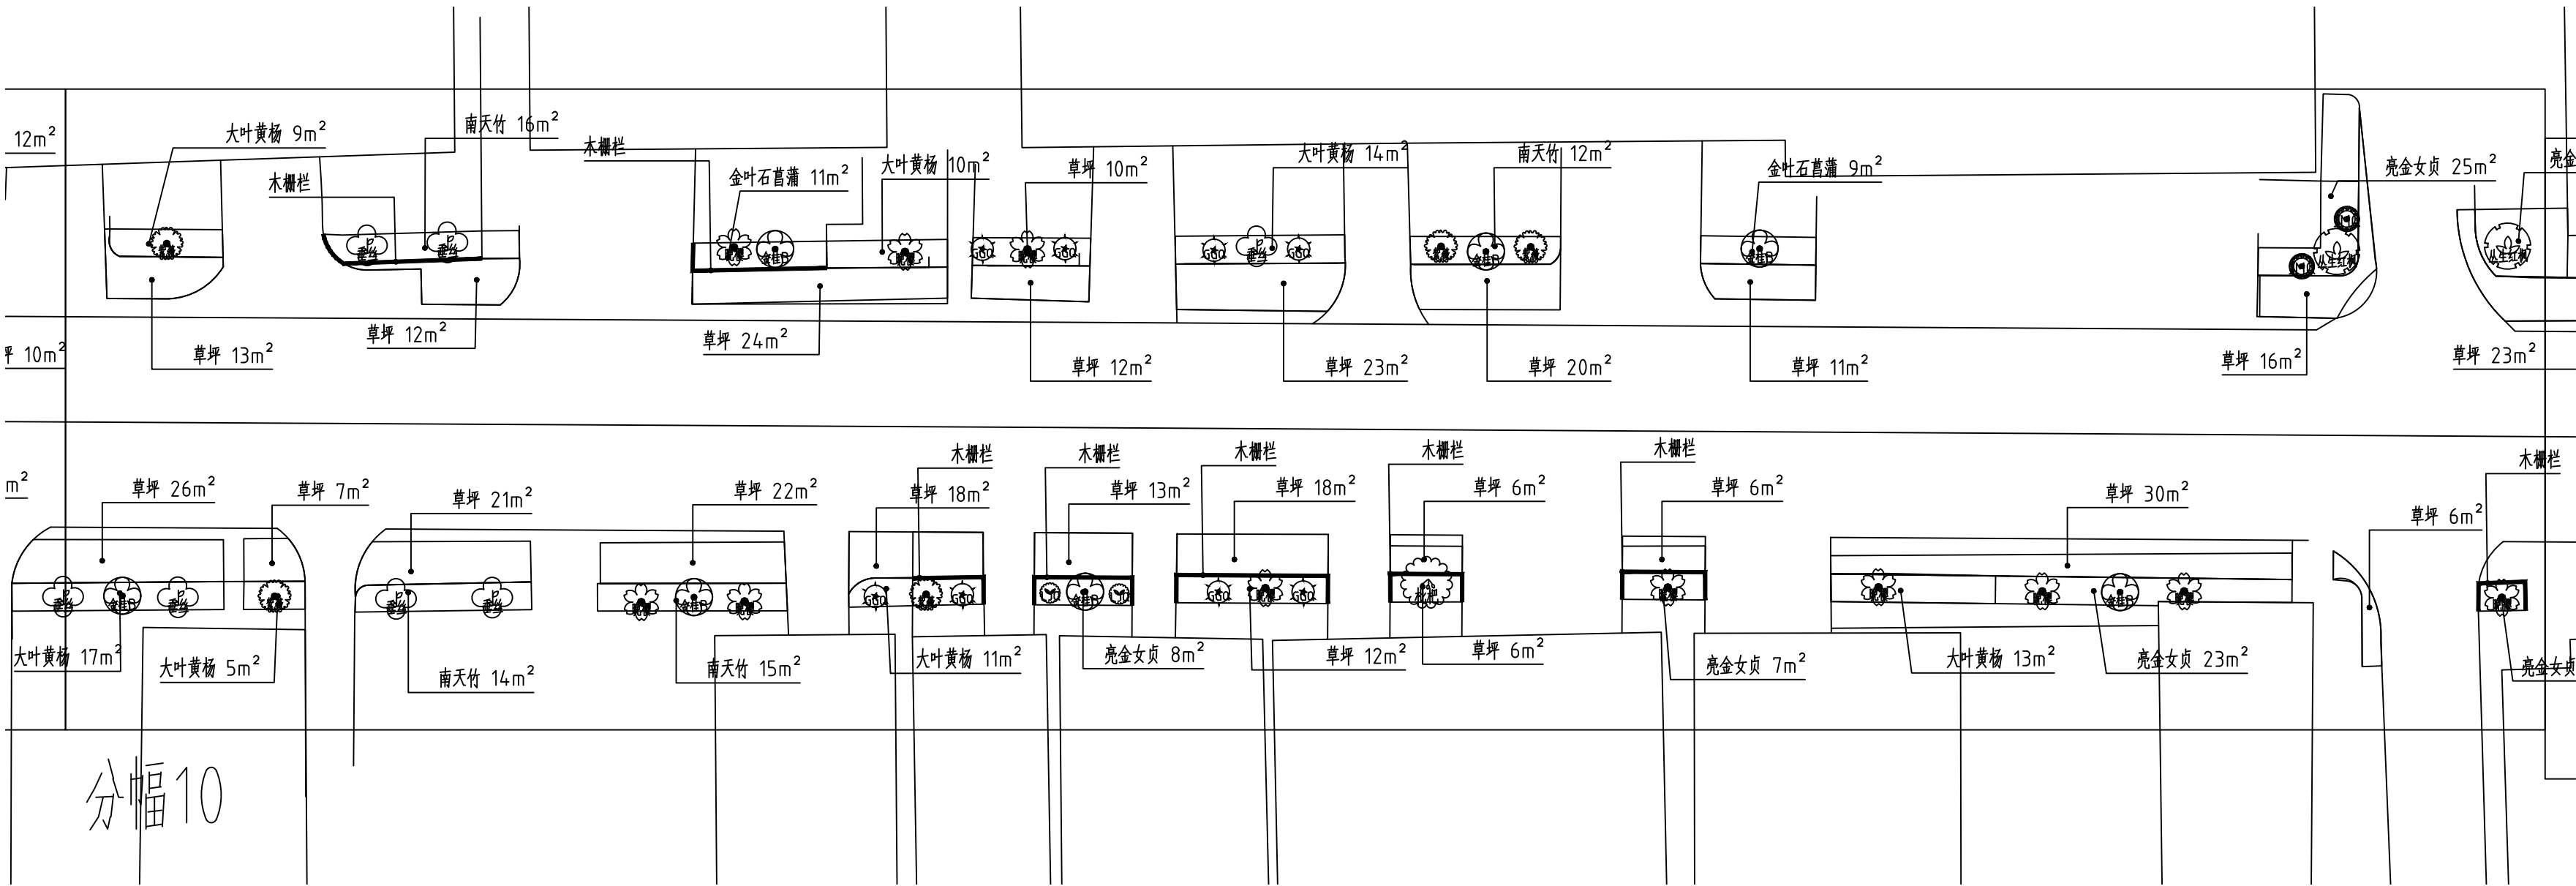

绿化种植图-分幅10/11 1:300

设计单位
DESIGN UNIT



江苏烁昕工程设计有限公司
Jiangsu shuoxin Engineering Design Co., Ltd
专项/风景园林工程设计 乙级 A232060996
南京市栖霞区八卦洲街道270号 (八卦洲街道派出所办公区) -2252)
E-mail: 335977471@qq.com
邮编: 210046

合作设计单位
CO-OPERATED WITH

出图专用章
SHADCL PROJECT SEAL

未加盖本公司出图专用章无效 INVALID NO THE SPECIAL SEAL

注册执业章
REGISTERED SEAL

建设单位
CLIENT

新河镇人民政府

项目名称
PROJECT TITLE

新河镇虞姬路绿化提升设计



子项名称
SUB TITLE

图纸名称
DRAWING TITLE

绿化种植图-分幅10/11

项目负责人 PROJECT DIRECTOR	韦斐	韦斐
审核人 EXAMINED BY	韦斐	韦斐
专业负责人 DISCIPLINE RESPONSIBLE BY	陈宇	陈宇
校对人 CHECKED BY	陈宇	陈宇
设计人 DESIGNED BY	陆其龙	陆其龙
制图人 DRAWING BY	陆其龙	陆其龙
专业 SPECIALTY	景观	设计阶段 DESIGN STAGE
比例 SCALE	图示	施工图
工程编号 PROJECT NO.	图号	LS-06
规格 DWG. SIZE	A2	版本 VERSION
		第一版

物业管理人	建筑	给排水	电气
	结构	暖通	电讯

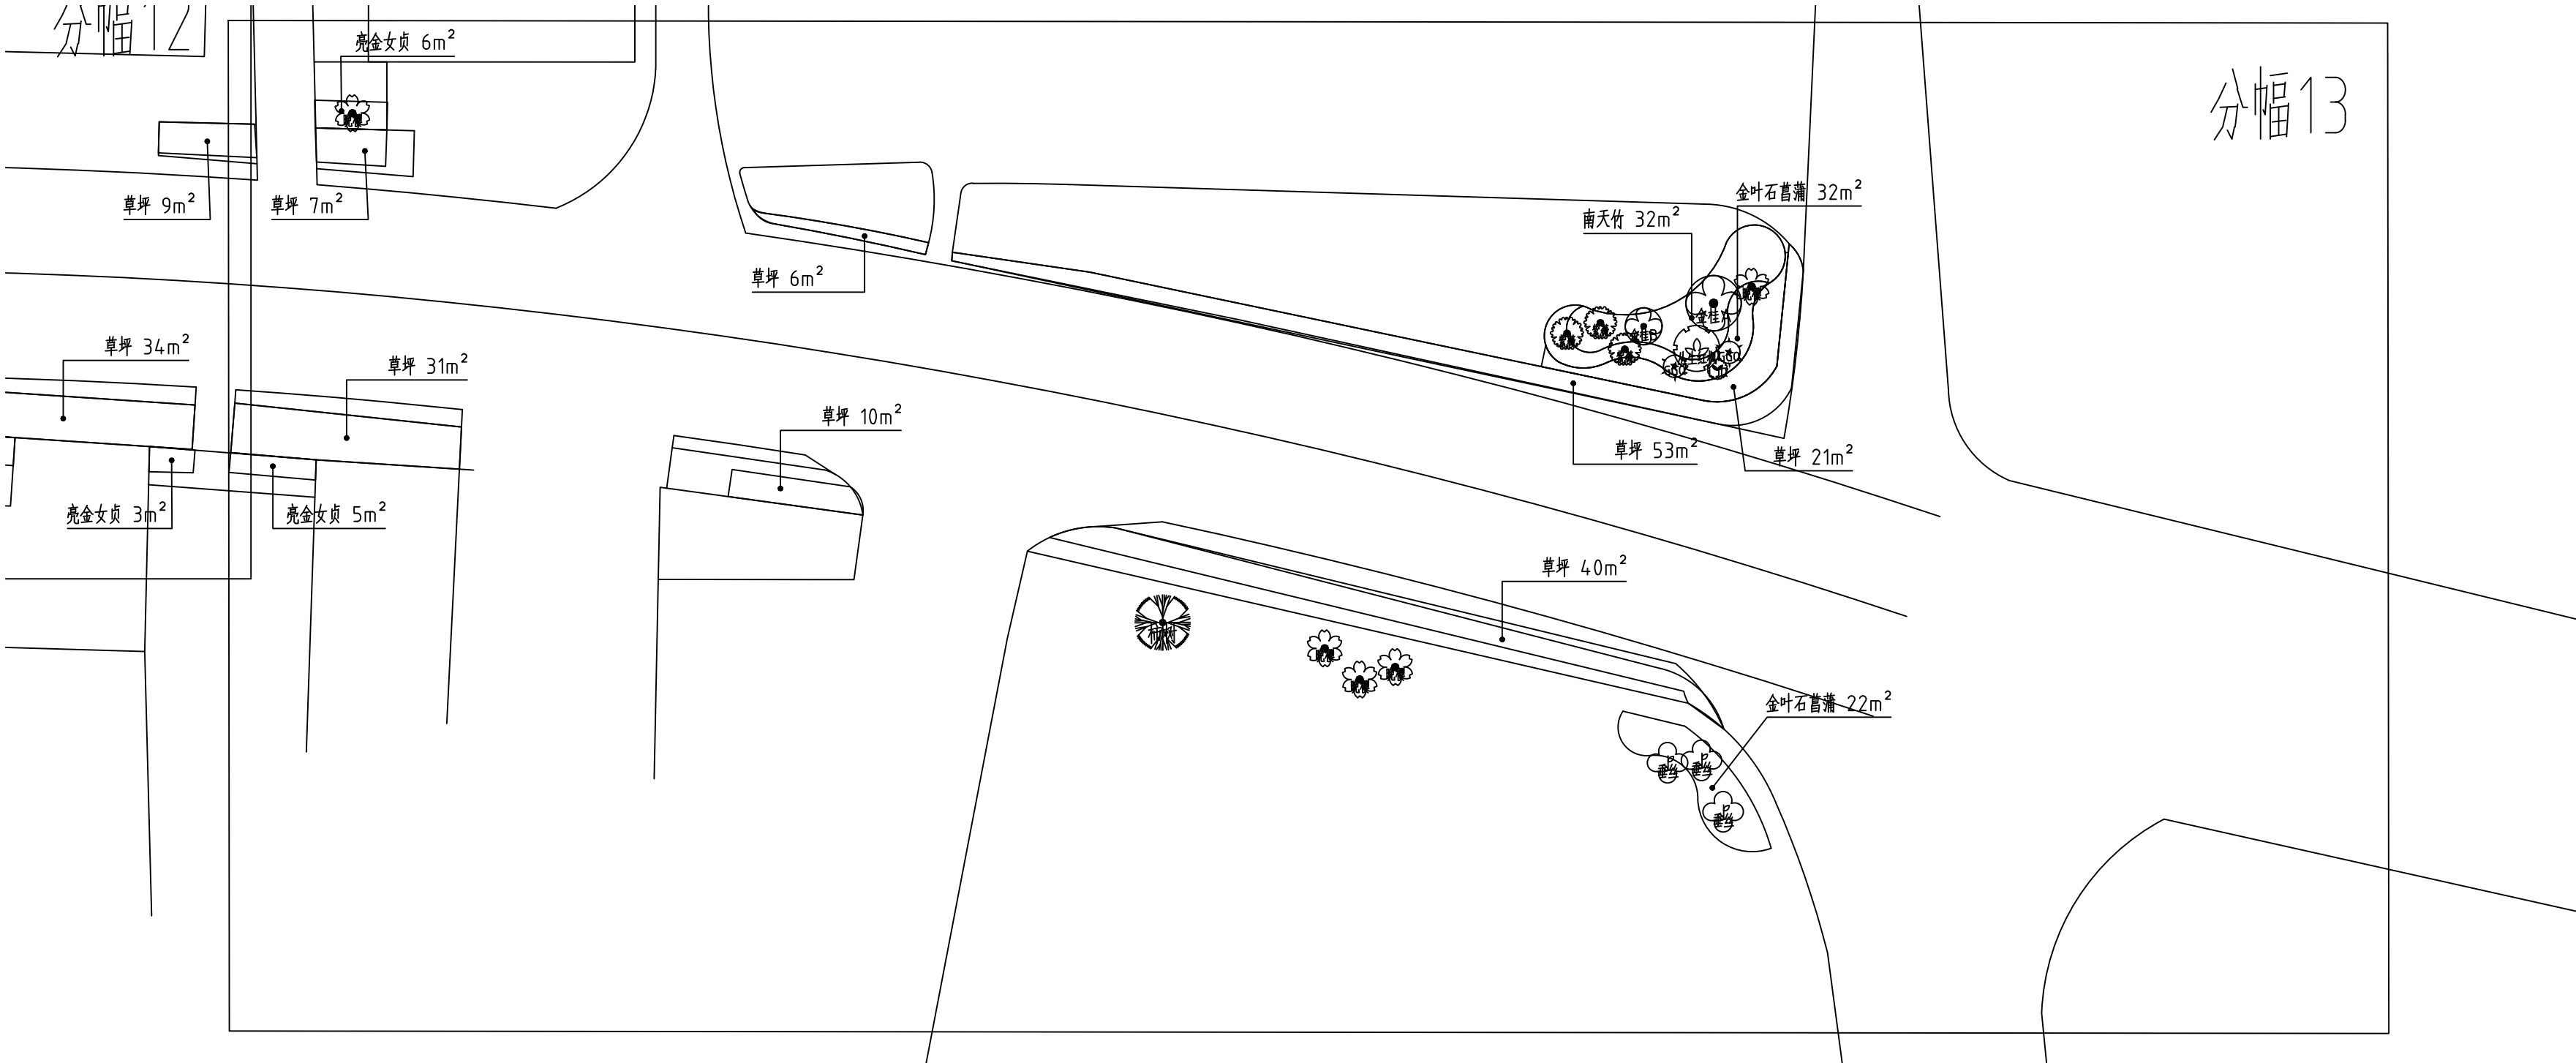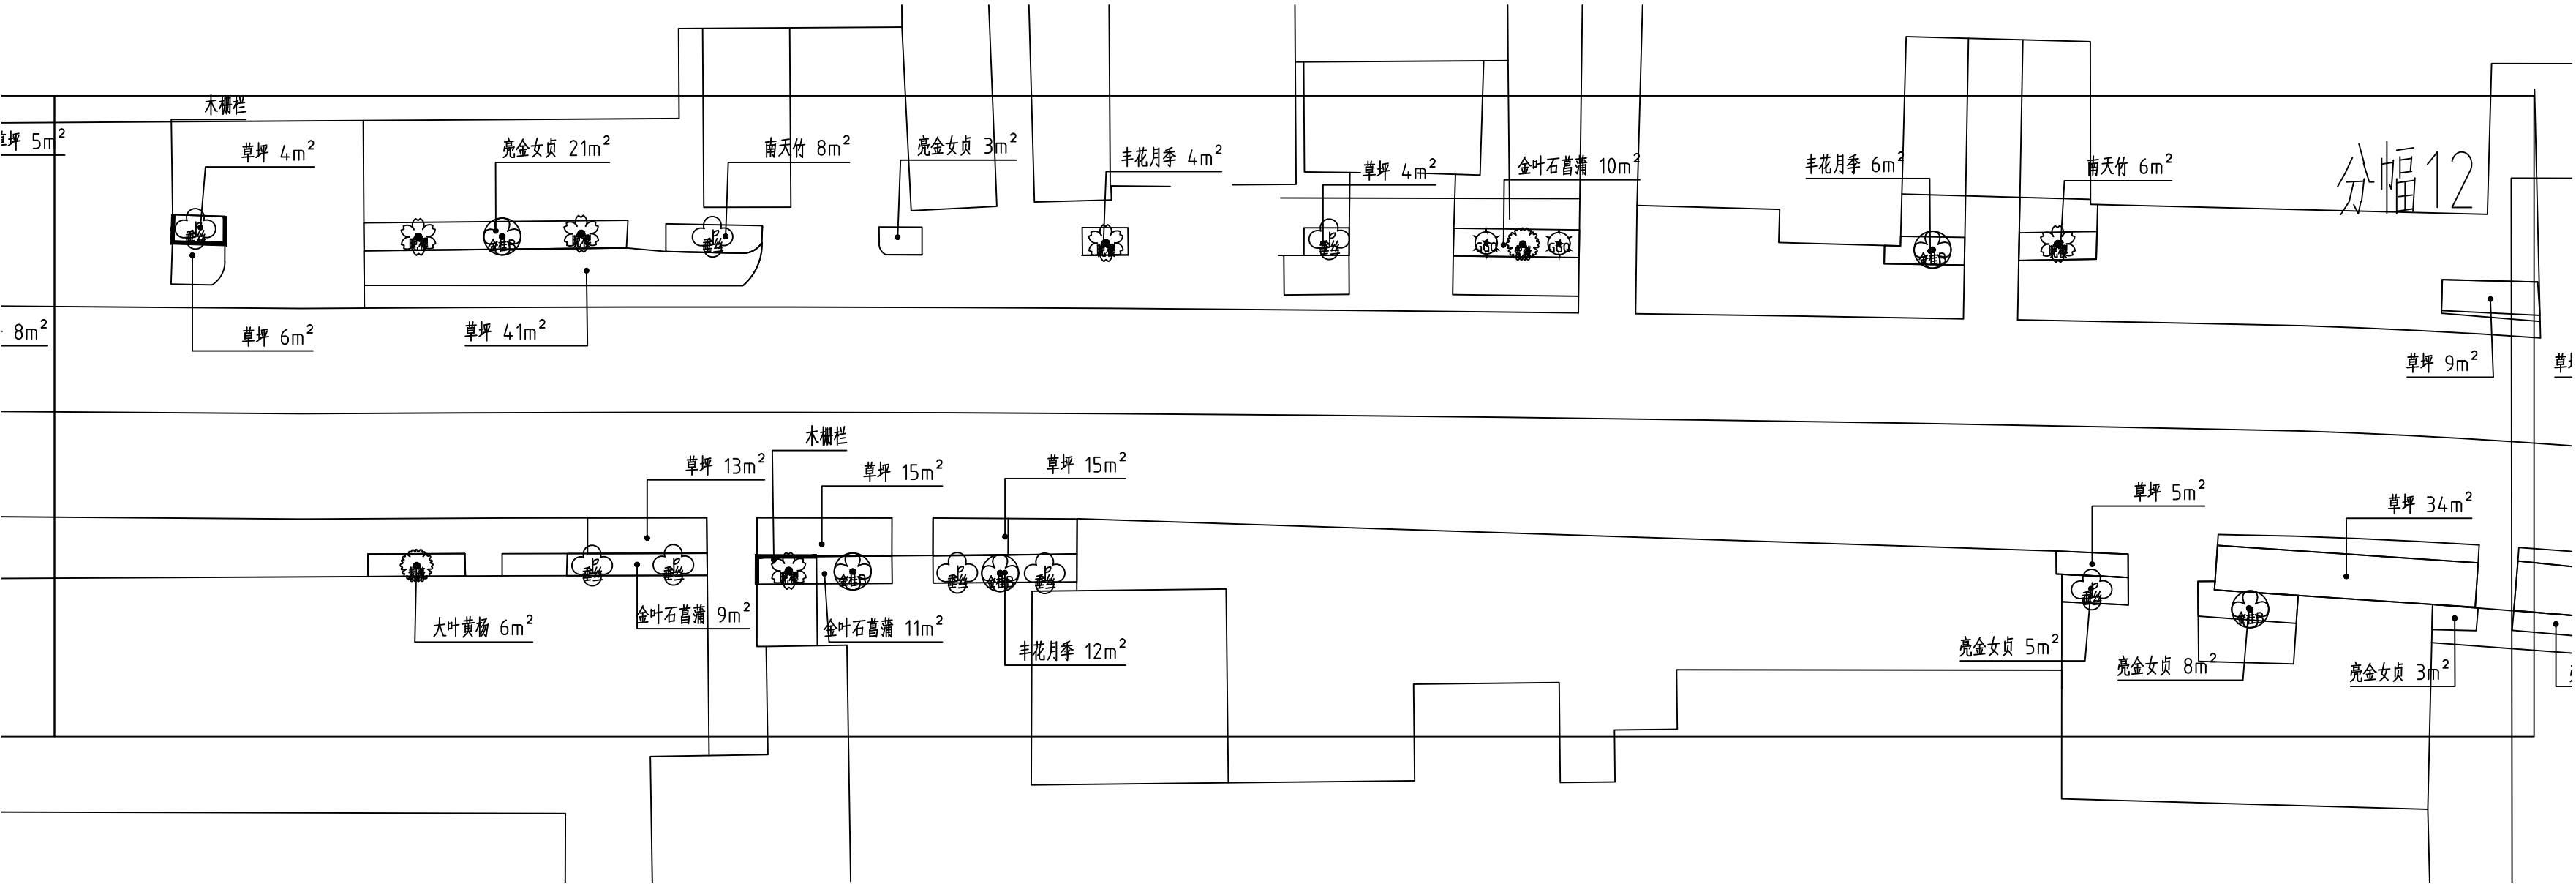

绿化种植图-分幅12/13 1:300

设计单位
DESIGN UNIT



江苏烁昕工程设计有限公司
Jiangsu shuoxin Engineering Design Co., Ltd
专项/ 风景园林工程设计 乙级
行业/ 建筑/ 建筑工程 乙级
南京市栖霞区兴贤路270号(八牌村村委会) 办公时间:—2252)
E-mail: 335977471@qq.com
邮编 210046

合作设计单位
CO-OPERATED WITH

出图专用章
SHADCL PROJECT SEAL

未加蓋本公司出圖專用章無效 INVALID NO THE SPECIAL SEAL

注册执业章
REGISTERED SEAL

建设单位
CLIENT

新河镇人民政府

项目名称

PROJECT TITLE

新河镇虞姬路绿化提升设计

子项名称	子项内容	子项数量	子项单位	子项金额	子项备注
1.1.1.1	1.1.1.1.1	1	个	100.00	
1.1.1.2	1.1.1.2.1	1	个	100.00	
1.1.1.3	1.1.1.3.1	1	个	100.00	
1.1.1.4	1.1.1.4.1	1	个	100.00	
1.1.1.5	1.1.1.5.1	1	个	100.00	
1.1.1.6	1.1.1.6.1	1	个	100.00	
1.1.1.7	1.1.1.7.1	1	个	100.00	
1.1.1.8	1.1.1.8.1	1	个	100.00	
1.1.1.9	1.1.1.9.1	1	个	100.00	
1.1.1.10	1.1.1.10.1	1	个	100.00	
1.1.1.11	1.1.1.11.1	1	个	100.00	
1.1.1.12	1.1.1.12.1	1	个	100.00	
1.1.1.59	1.1.1.59.1	1	个	100.00	
1.1.1.60	1.1.1.				

SUB TITLE

图纸名称

DRAWING TITLE

绿化种植图-分幅12/13

项目负责人 PROJECT DIRECTOR	韦斐	韦斐
审核人 EXAMINED BY	韦斐	韦斐
专业负责人 DISCIPLINE RESPONSIBLE BY	陈宇	陈宇
校对 CHECKED BY	陈宇	陈宇
设计人 DESIGNED BY	陆其龙	陆其龙
制图人 DRAWING BY	陆其龙	陆其龙
专业 SPECIALTY	景观	设计阶段 DESIGN STAGE
比例 SCALE	图示	日期 DATE
工程编号 PROJECT NO.	图号 DRAWING NO.	2024. 10 LS-07
规格 WG. SIZE	A2	版本 VERSION
		第一版

	电气				电气
	给排水				暖通
	建筑				结构
	制图人				



木栅栏意向

设计单位
DESIGN UNIT



江苏烁昕工程设计有限公司
Jiangsu shuoxin Engineering Design Co., Ltd
专项/风景园林工程设计 乙级
行业/建筑/建筑工程 乙级
南京市栖霞区八卦洲街道270号(八卦洲街道办事处于2252)
E-mail: 335977471@qq.com
邮编: 210046

A232060996

合作设计单位
CO-OPERATED WITH

出图专用章
SHADCL PROJECT SEAL

未加盖本公司出图专用章无效 INVALID NO THE SPECIAL SEAL

注册执业章
REGISTERED SEAL

建设单位
CLIENT

新河镇人民政府

项目名称
PROJECT TITLE

新河镇虞姬路绿化提升设计

子项名称
SUB TITLE

图纸名称
DRAWING TITLE

木栅栏意向

项目负责人 PROJECT DIRECTOR	韦斐	韦斐
审核人 EXAMINED BY	韦斐	韦斐
专业负责人 DISCIPLINE RESPONSIBLE BY	陈宇	陈宇
校对人 CHECKED BY	陈宇	陈宇
设计人 DESIGNED BY	陆其龙	陆其龙
制图人 DRAWING BY	陆其龙	陆其龙
专业 SPECIALTY	景观	设计阶段 DESIGN STAGE
比例 SCALE	图示	施工图
工程编号 PROJECT NO.	图号 DRAWING NO.	2024. 10
规格 DWG. SIZE	版本 VERSION	LS-08
	A2	第一版