

中华人民共和国一级注册结构工程师
姓名: 许恩强
注册号: 3201237-S001
有效期至: 至2025年06月

江苏省工程勘察设计出图专用章
淮安市拓思达建筑设计院有限公司
资质证书 A232012373
编号 乙级建筑工程
江苏省住房和城乡建设厅注册(01022)
有效期至二〇二五年九月三十日


批准	闻庆龙	
项目负责人	许恩强	
专业负责人	许恩强	
审核	许恩强	
校对	刘红兵	
设计	陈少鹏	

建设单位
盱眙县黄花塘镇芦沟社区股份经济合作社

项目名称
黄花塘镇芦沟社区烘干仓储中心项目
-烘干车间


图纸名称
墙面线条布置图二

设计阶段	施工图	项目编号	24-042
图纸比例	A1-1:100	图纸编号	结施-09
设计版本	第一版	日期	2024.11

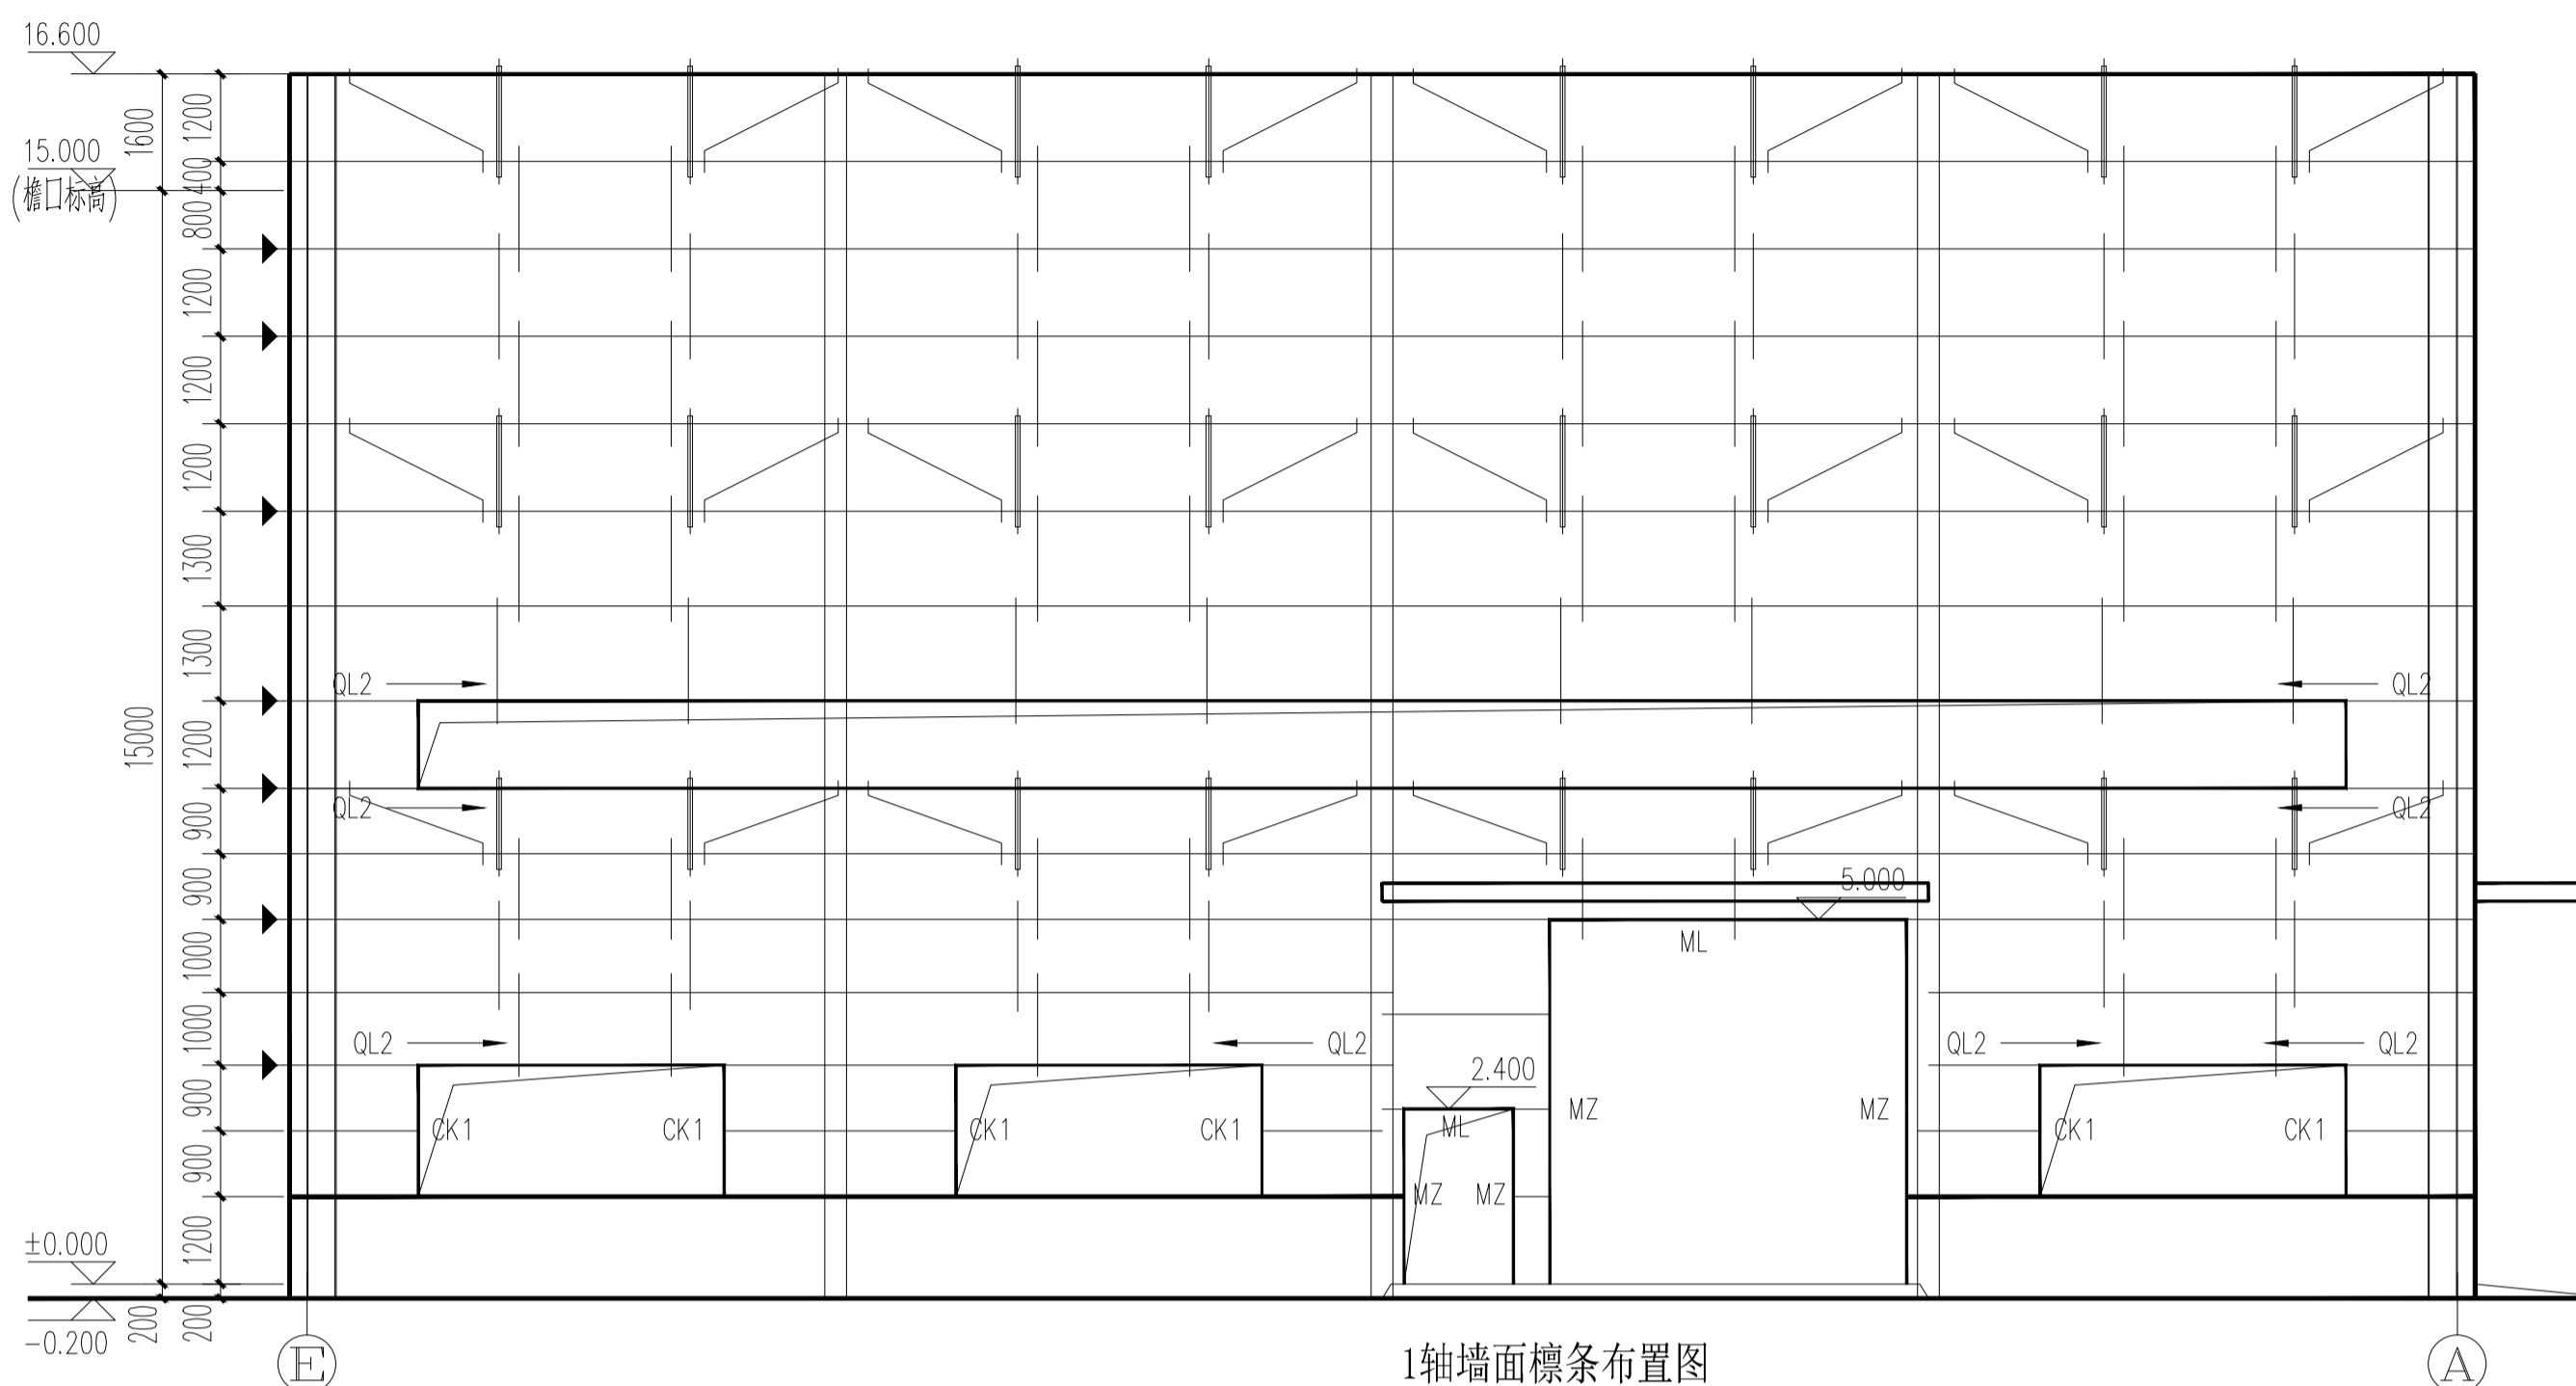


1轴墙面线条布置图

1. 墙线条有窗洞——高限值150x5的角钢;
2. 竖向线条位置可根据安装模数要求调整
3. 未注明横向墙线条均为QL1

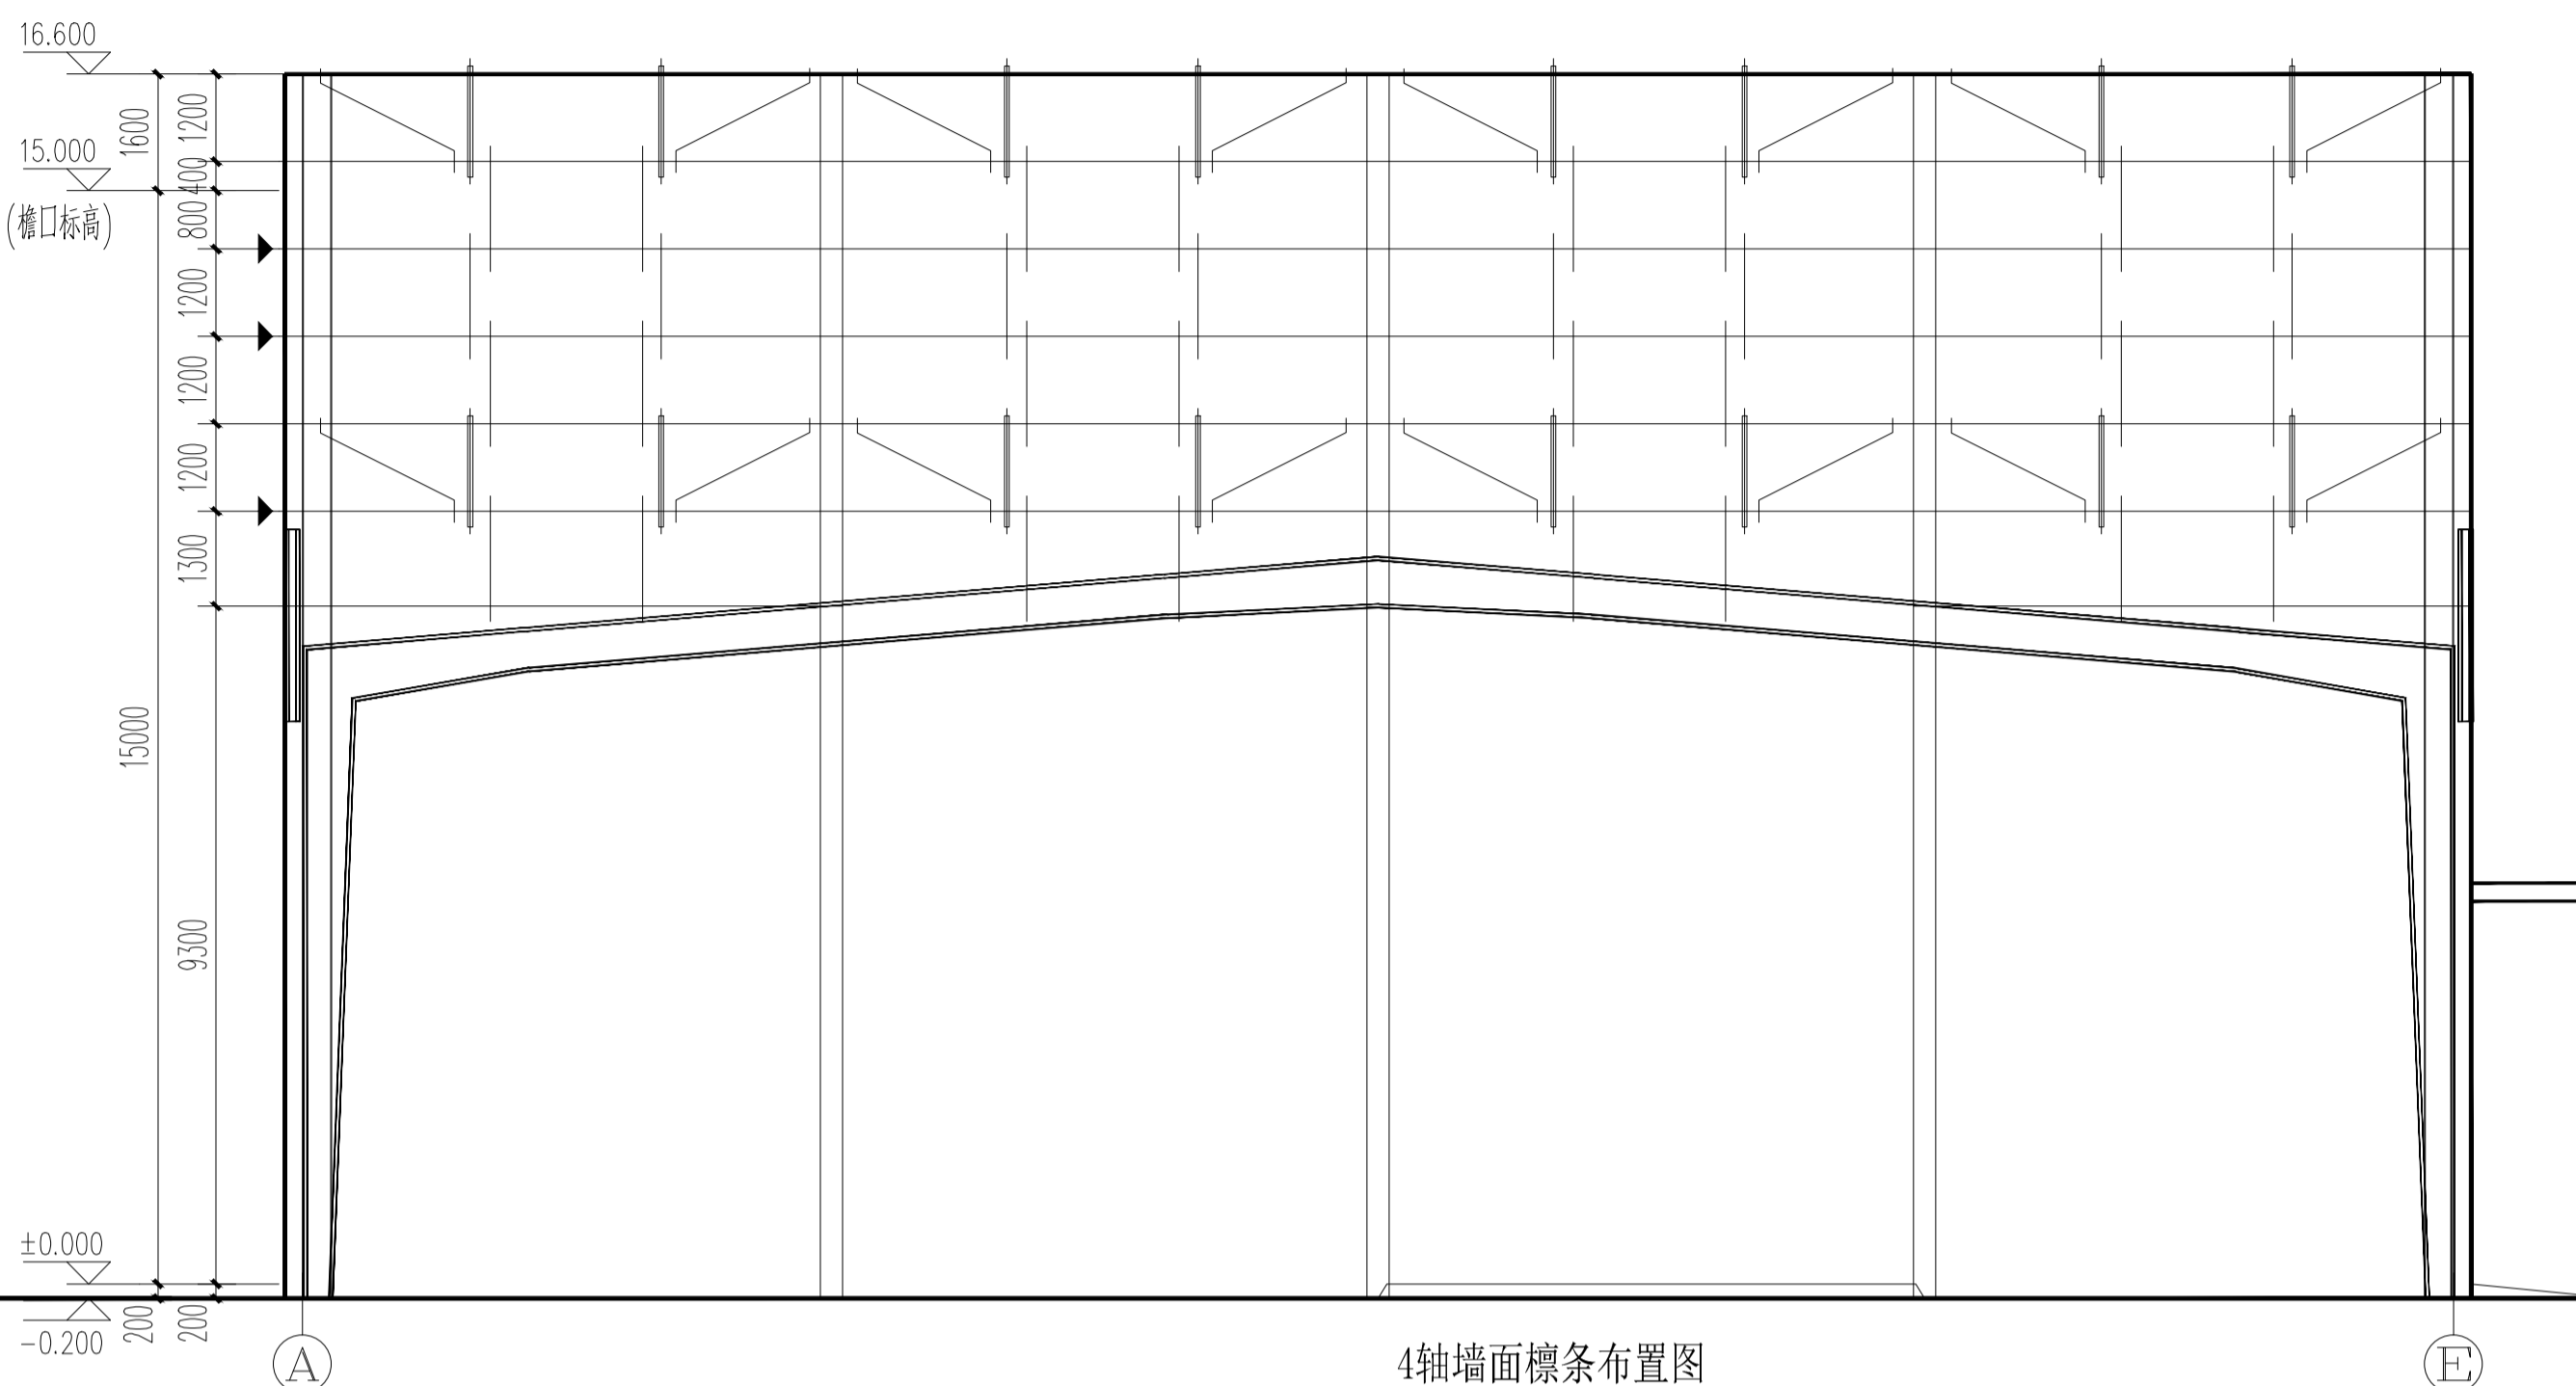

4轴墙面线条布置图

1. 墙线条有窗洞——高限值150x5的角钢;
2. 竖向线条位置可根据安装模数要求调整
3. 未注明横向墙线条均为QL1

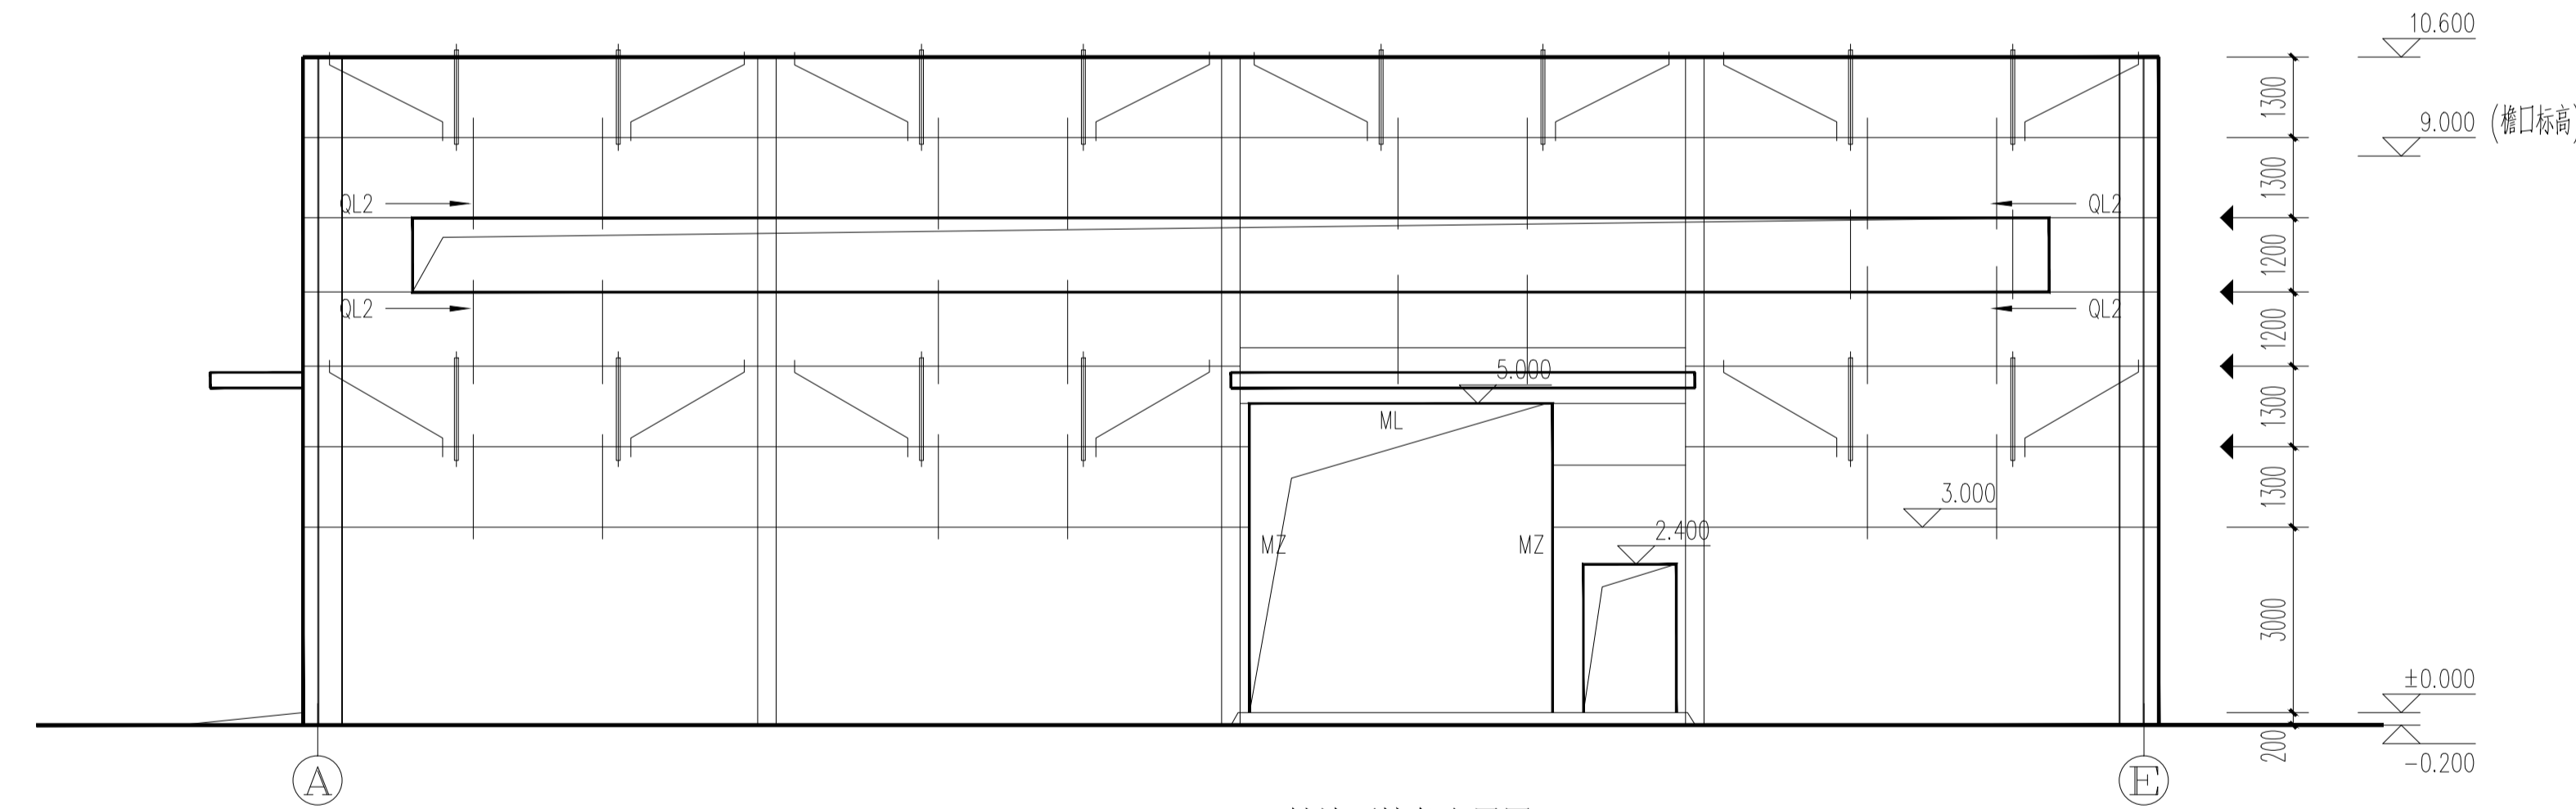

11轴墙面线条布置图

1. 墙线条有窗洞——高限值150x5的角钢;
2. 竖向线条位置可根据安装模数要求调整
3. 未注明横向墙线条均为QL1