图例

TP6中透LOW-E+12A+TP6透明中空玻璃

TP6中透LOW-E+12A+TP6透明中空玻璃+1.5mm厚镀锌背衬板（表面粉末处理）

不在设计范围

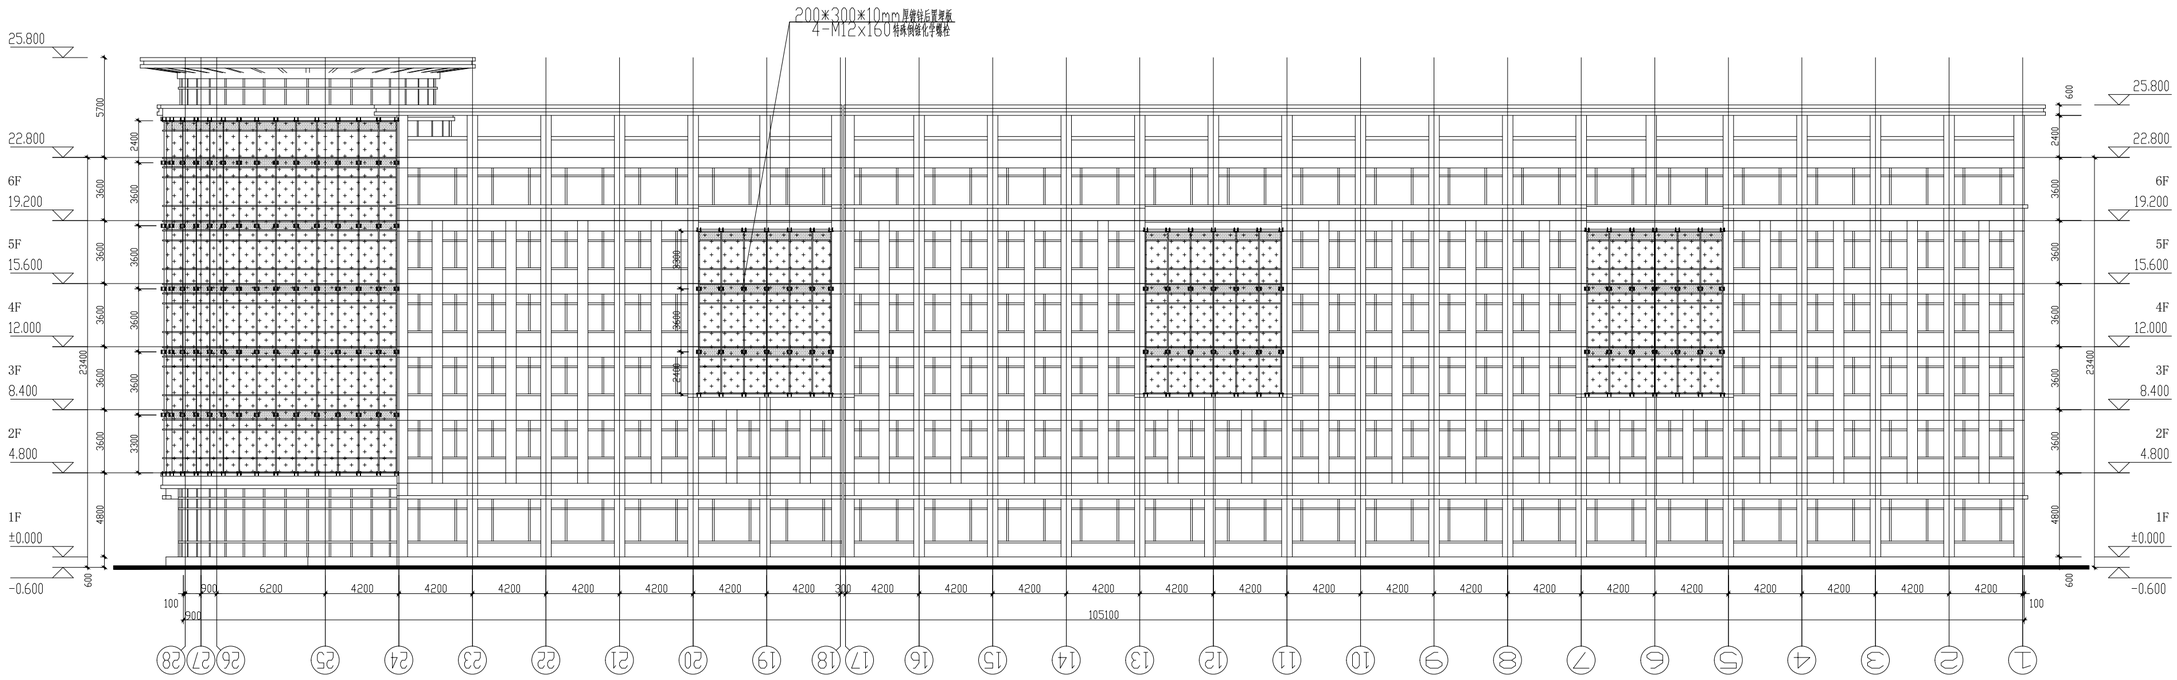

西立面图

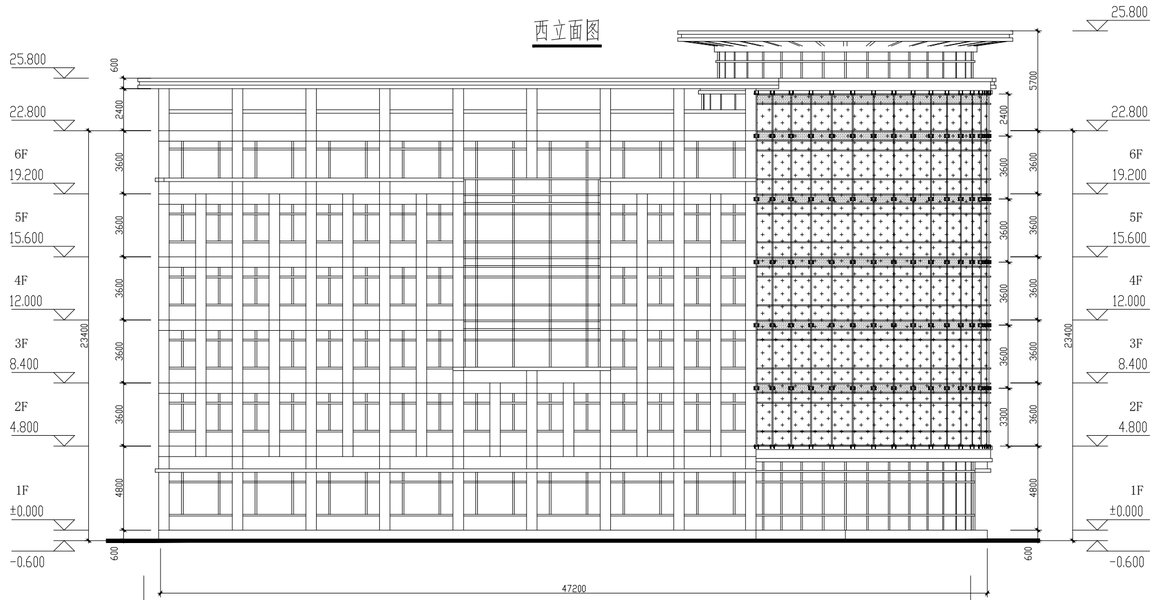

北立面图

会签栏	
总体	
建筑	
结构	
暖通	
电气	
给排水	

淮安市广厦建筑设计有限责任公司

本图未加盖出图章无效

工程名称	五大中心北侧综合办公楼外幕墙工程

项目负责人			专业负责人		
方 案			校 核		
设 计			审 核		
制 图			批 准		

图纸内容

西立面图/北立面图埋件布置图

设计号	
图 别	
图 号	MJBZ-01
日 期	