建筑 结构 给排水 电气 暖通 技术

会签栏

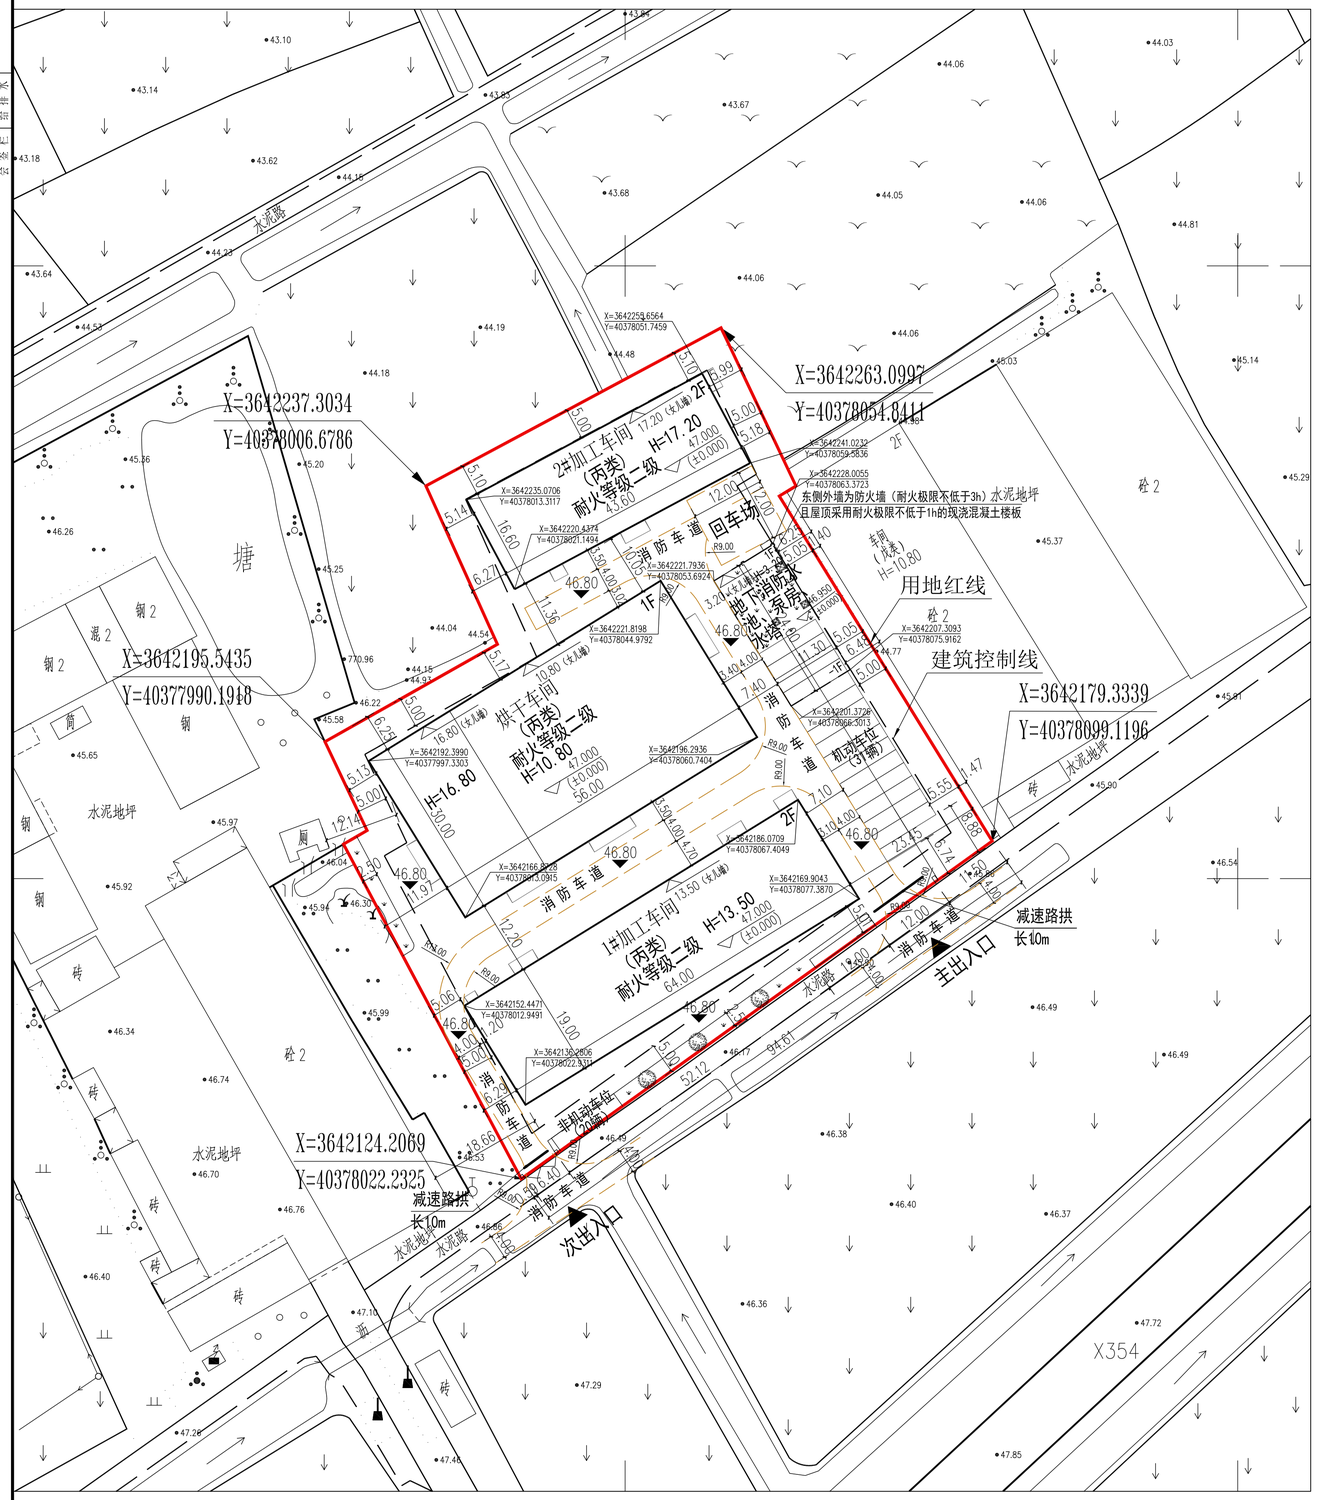

北

消防总平面图 1:500

注：1、本图标注均以m为单位。

2、建筑坐标均以底层建筑外墙线交点定位。

3、本工程所有建筑的耐火等级均为二级。

4、本工程1#加工车间、2#加工车间、烘干车间火灾危险性类别均为丙类。

5、图中所注如“ 47.000 (±0.000) ”，表示室内地面±0.000相当于85高程47.000m，
图中所注如“ 46.950 (±0.000) ”，表示室内地面±0.000相当于85高程46.950m。

6、图中所注如“ 46.80 ”，表示室外地面相当于85高程46.800m。

7、图中所注如“ H=13.50”，表示该建筑高度13.500m；图中所注如
“ H=10.800m”，表示该建筑高度10.800mm；图中所注如“ H=16.80”，
表示该建筑高度16.800m;图中所注如“ H=17.20”，表示该建筑高度
17.200m;图中所注如“ H=3.20m”，表示该建筑高度3.200m。

8、本图坐标系采用CGCS2000坐标系高斯平面坐标（中央子午线经度：120°），
高程采用1985国家高程.

9、消防车道宽度≥4m，消防车道有效转弯半径均不小于9米。消防车道与建
筑之间不应设置妨碍消防车操作的树木等障碍物;尽头式消防车道设置回车场，
回车场地的面积不小于12mX12m。

10、场地及其下面的建筑结构、管道和暗沟等，应能承受消防车的压力。

11、图中“ ＝＝ ”所示，表示4m宽消防车道.

12、减速路拱由黄黑橡胶制成，不得使用再生橡胶。

设计单位

HUAIANSHI TWO STAR ARCHITECTURAL DESIGN INSTITUTE CO.,LTD.

淮安市拓恩达建筑设计院有限公司

建筑工程乙级 A232012373

Tel：0517-82325065、82321446

E-mail：hatwostar@163.com

备注栏

签章栏

中华人民共和国一级注册建筑师
姓 名：梁铁彰
注册号：3201237-005
有效期：至2026年05月

淮安市拓恩达建筑设计院有限公司 防火自审专用章

江苏省工程勘察设计出图专用章
淮安市拓恩达建筑设计院有限公司
资质证书编号 A232012373 乙级建筑工程
江苏省住房和城乡建设厅监制(JJ)022
有效期至二〇二五年九月三十日

签字栏		
批准	闻庆龙	
项目负责人	许恩强	
专业负责人	梁铁彰	
审核	唐明媚	
校对	胡井亚	
设计	姜树丽	

建设单位

盱眙县黄花塘镇芦沟社区股份经济合作社

项目名称

黄花塘镇芦沟社区烘干仓储中心项目

图纸名称

消防总平面图

设计阶段	施工图	项目编号	24-042
图纸比例	A1-1:500	图纸编号	总施-01
设计版本	第一版	日 期	2024.11

未加盖本院出图章者 本图纸无效