




电气
暖通
给排水
建筑
结构
会签栏

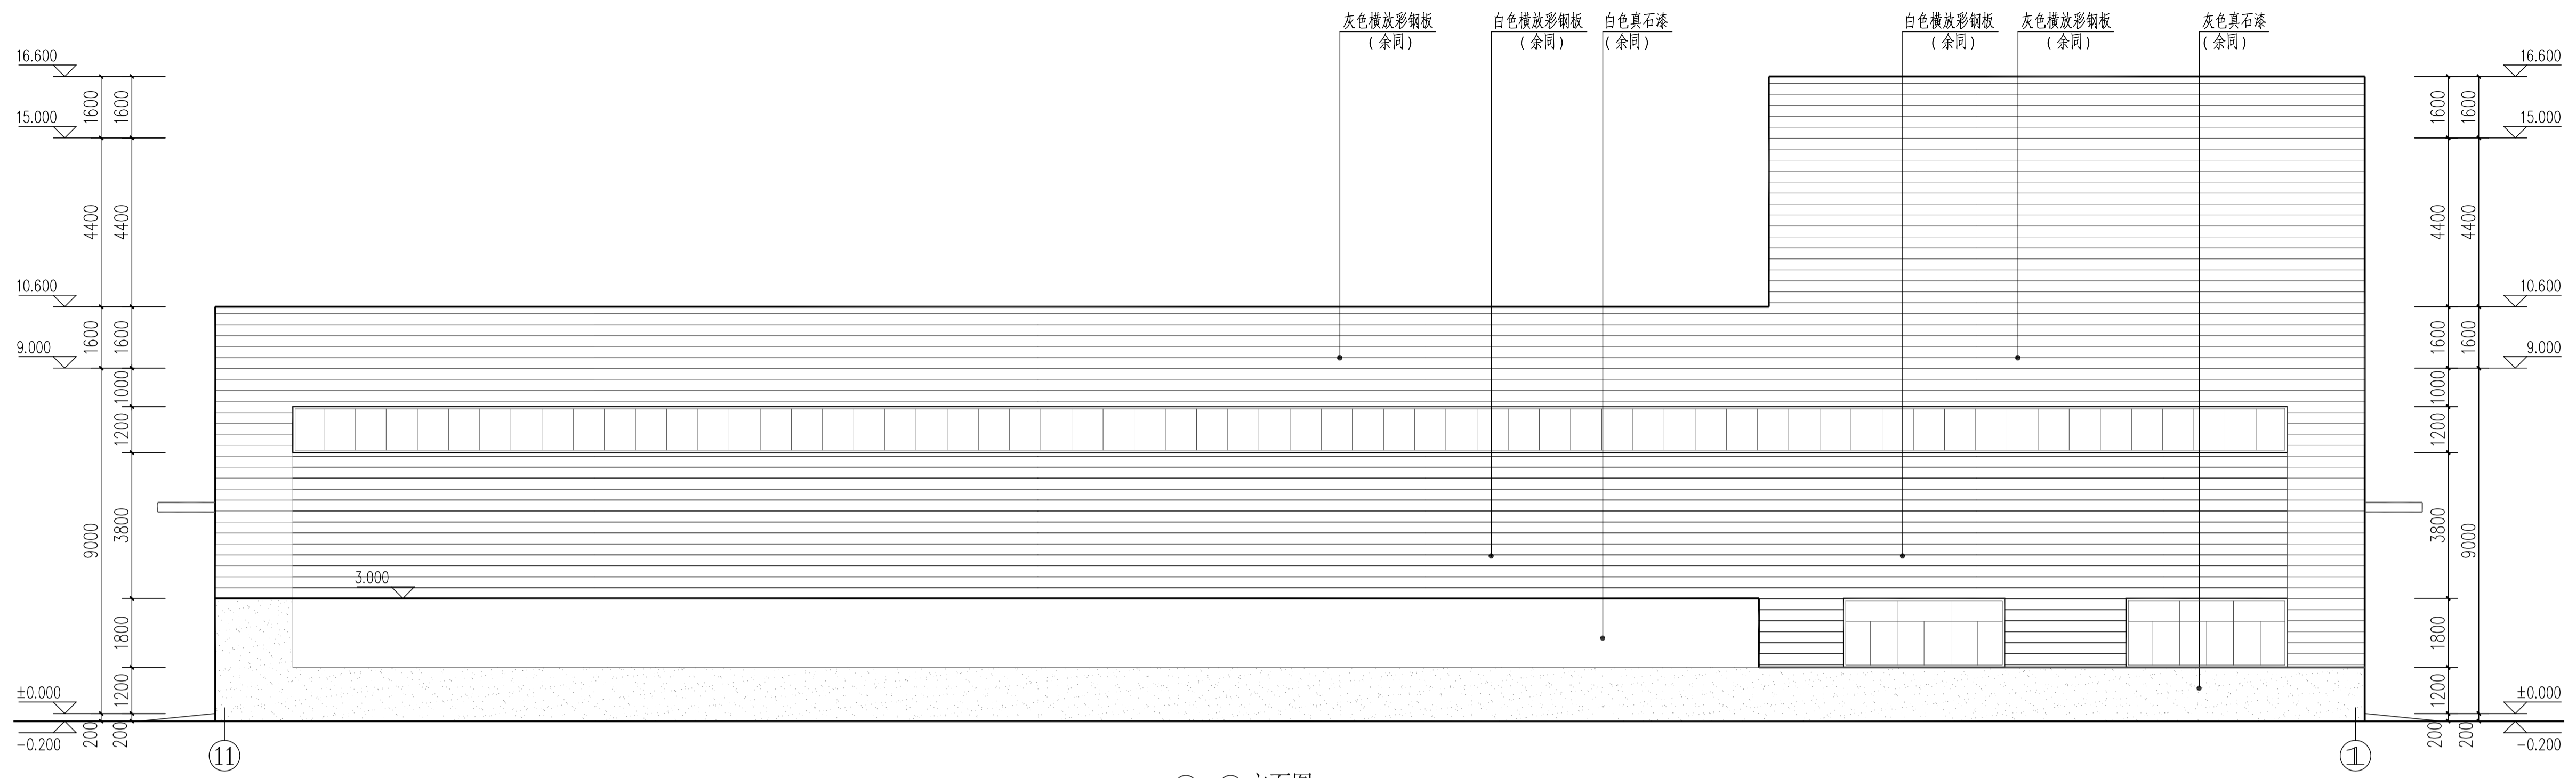


⑪~①立面图 1:100

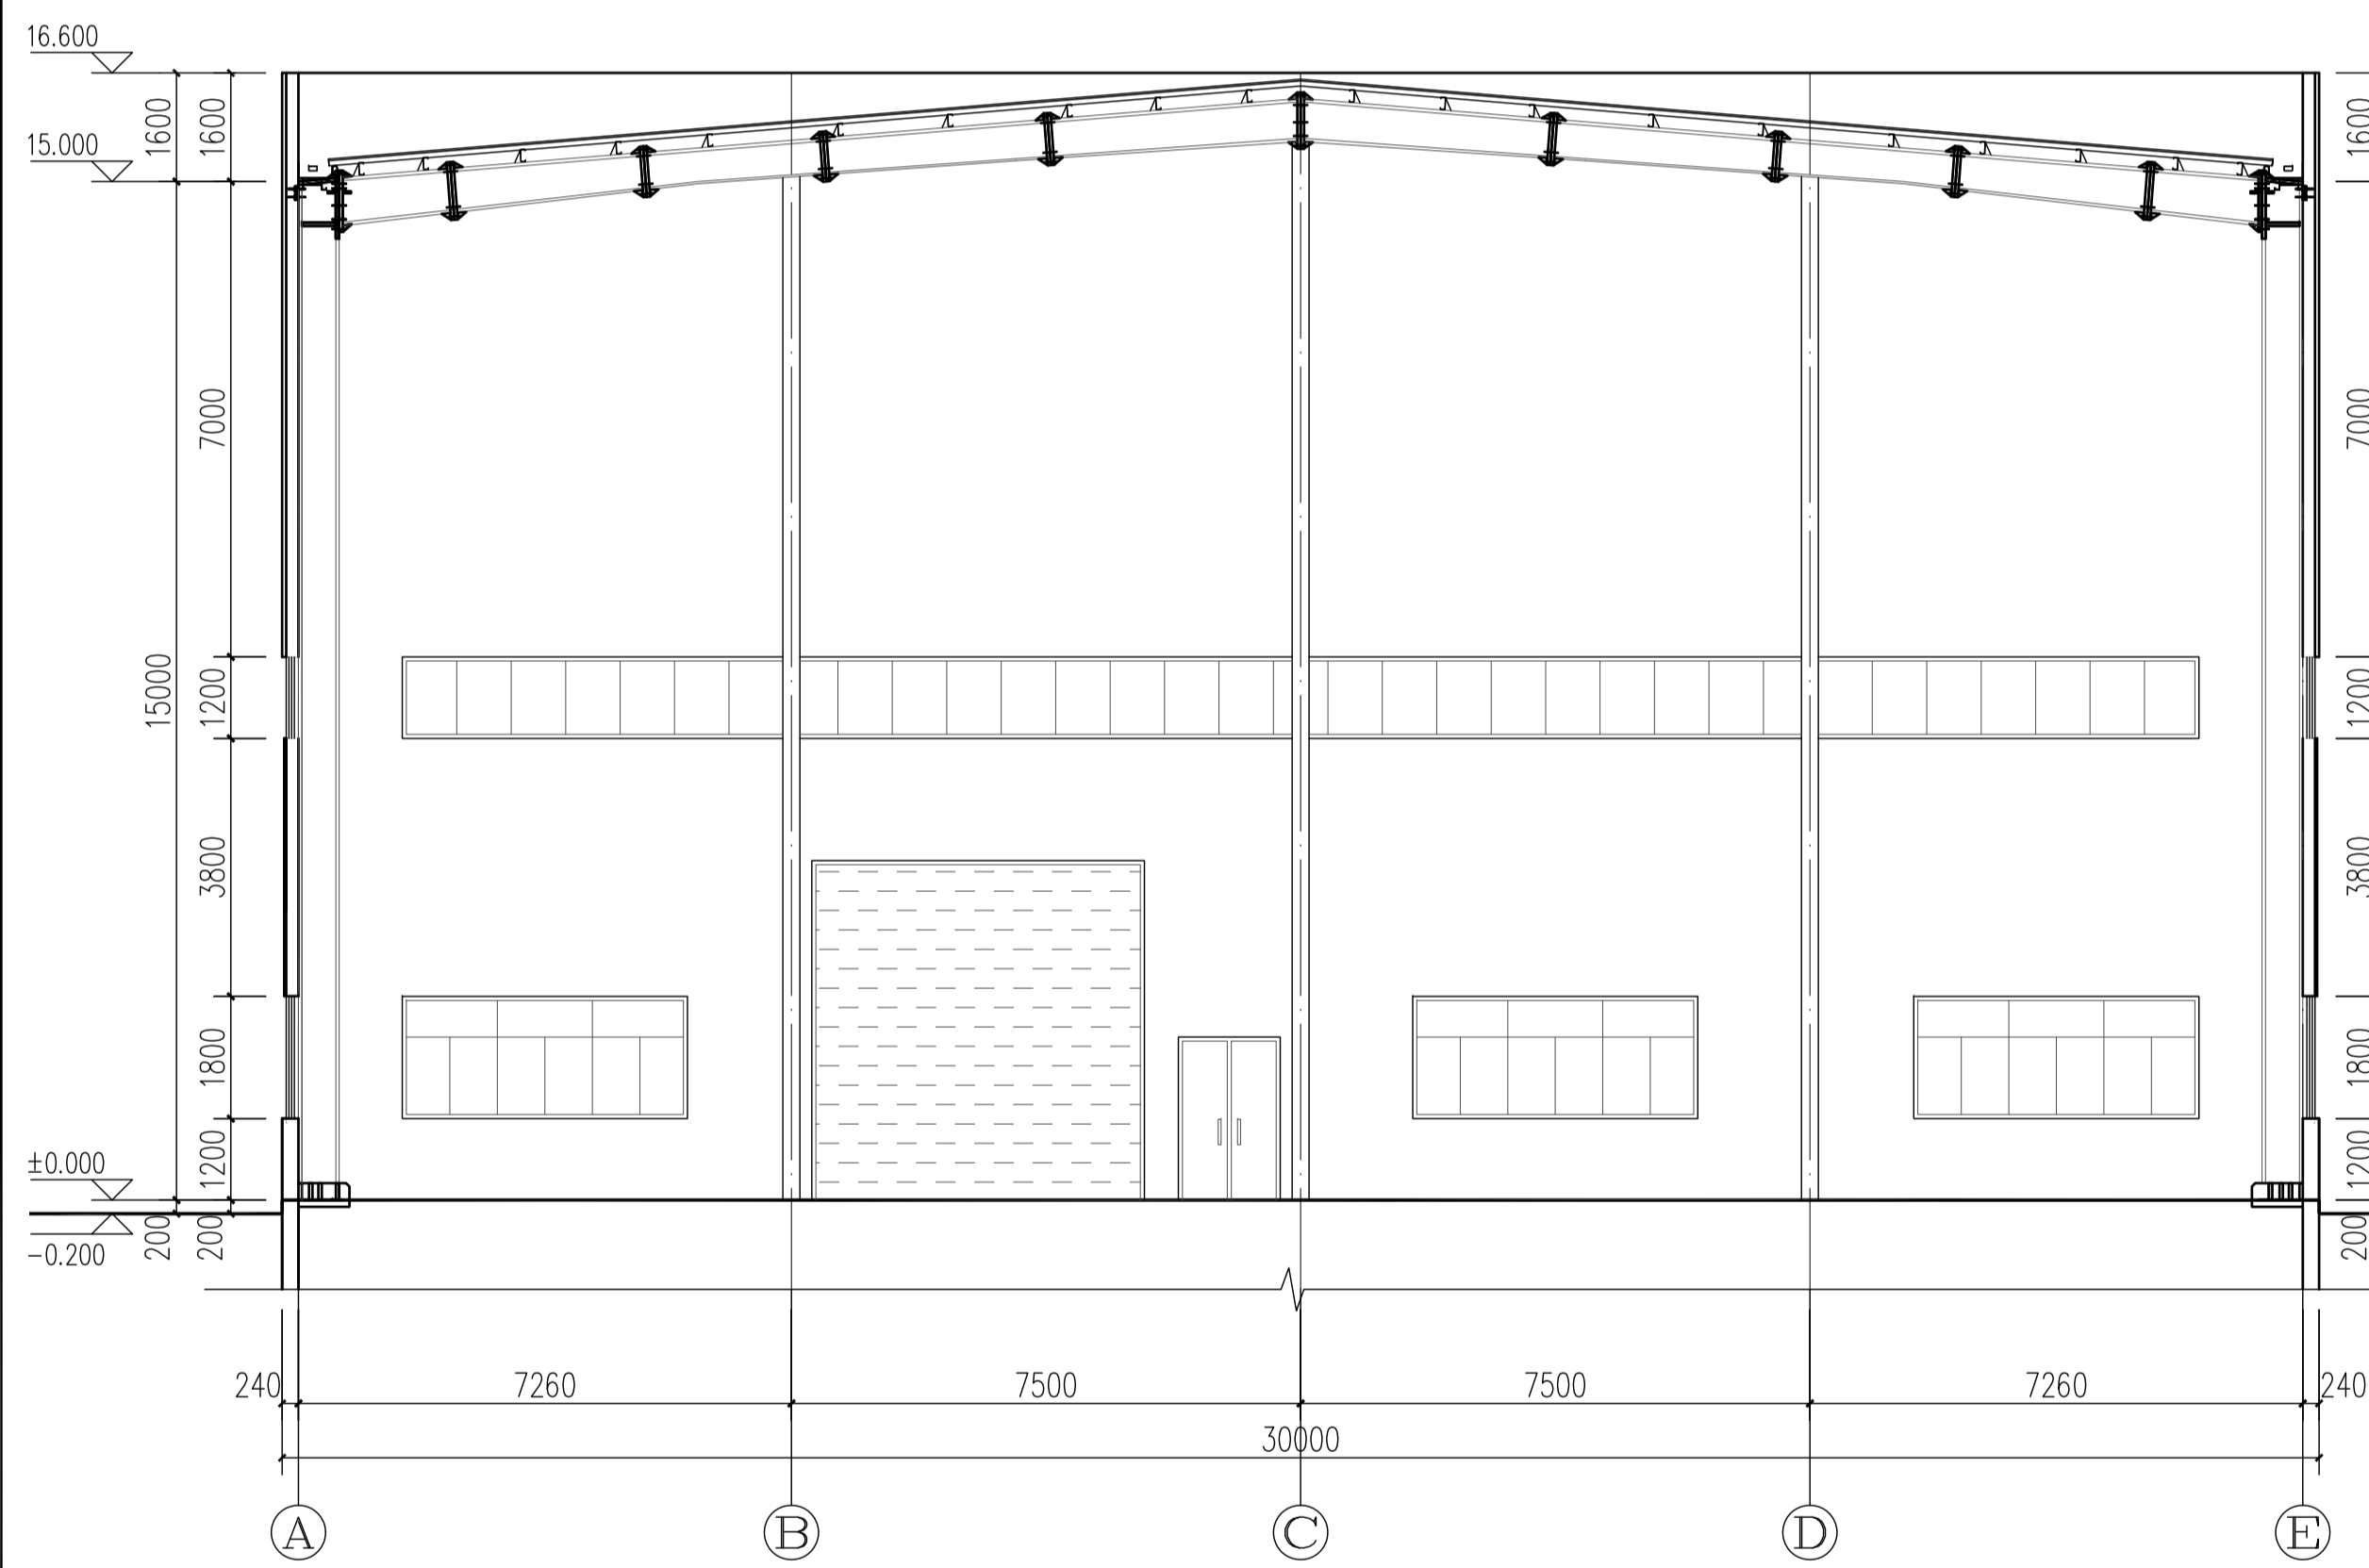

1-1剖面图 1:100

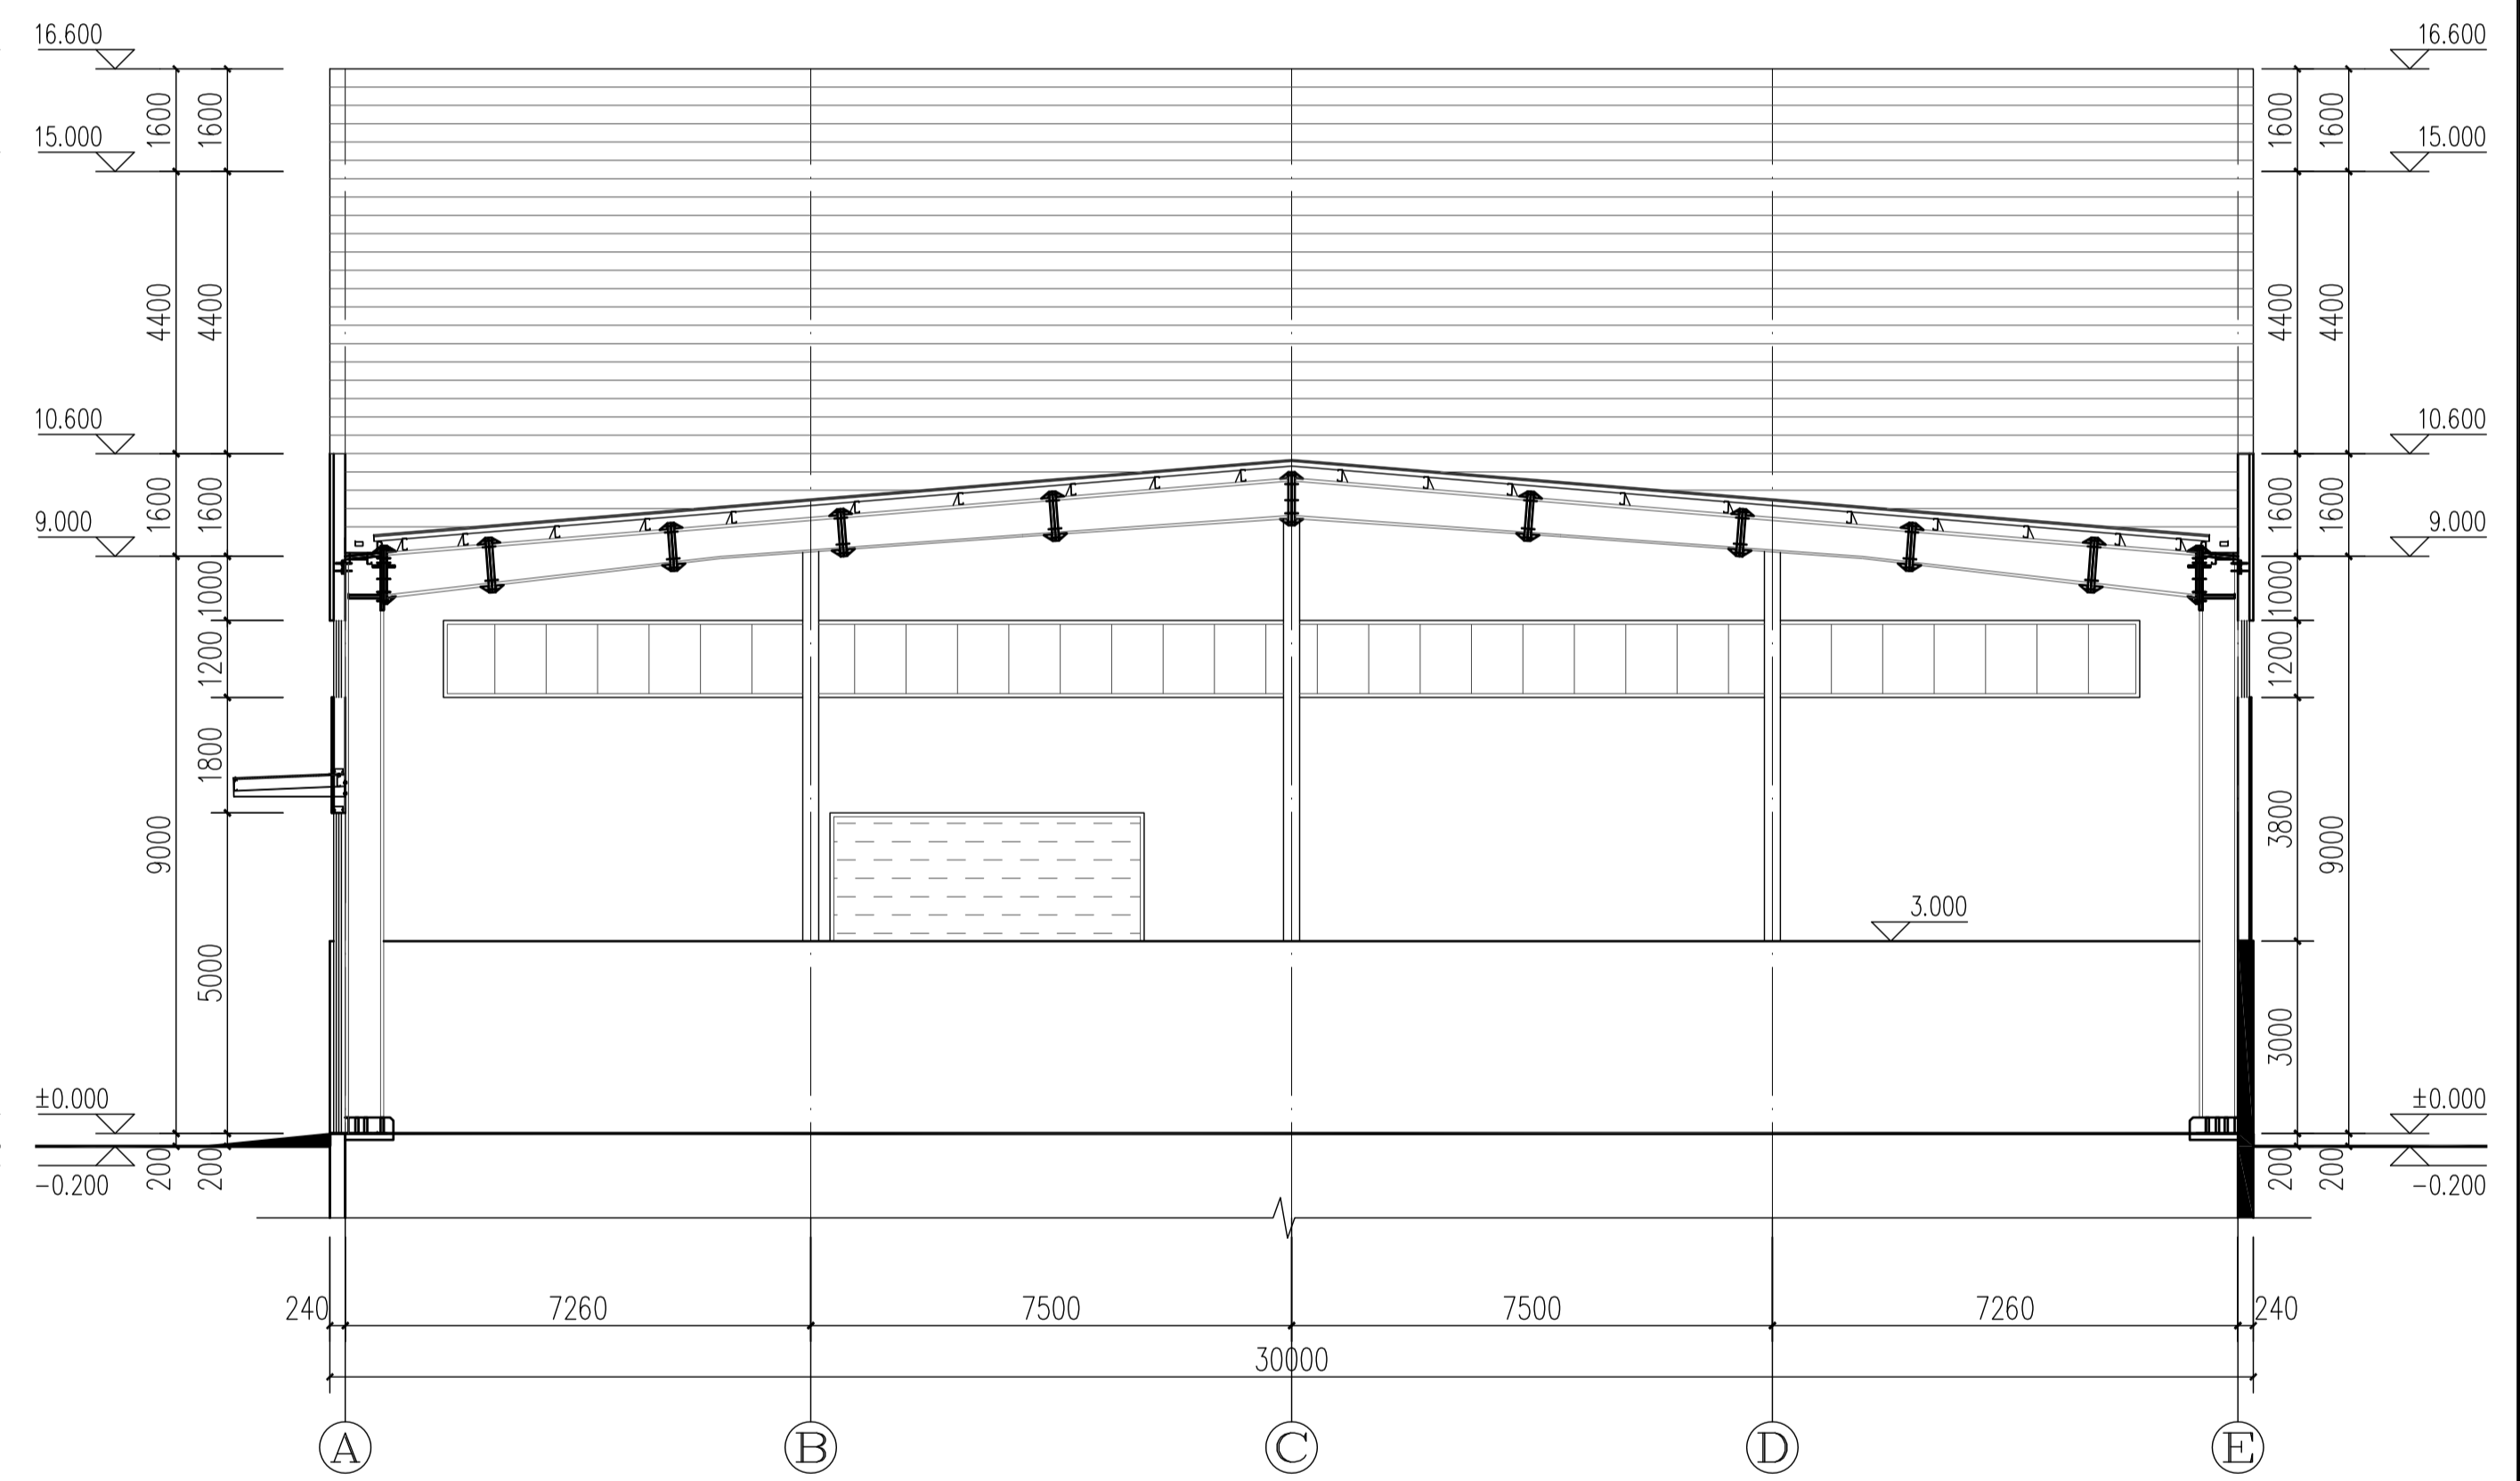

2-2剖面图 1:100

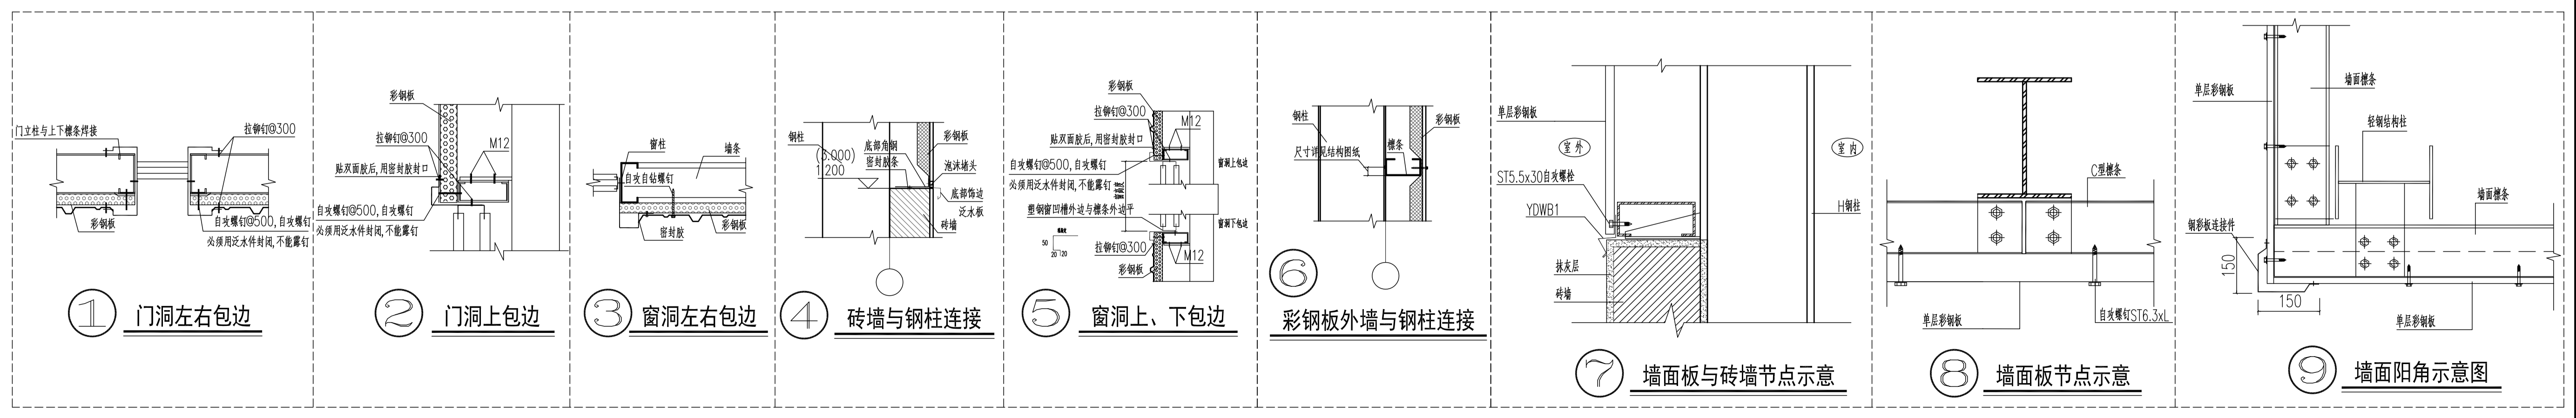

设计单位

HUIJIANSHI TWO STAR
ARCHITECTURAL DESIGN INSTITUTE CO., LTD.
淮安市拓思达建筑设计院有限公司
 建筑工程乙级 A232012373
 Tel: 0517-82325065、82321446
 E-mail: hatwostar@163.com

备注栏

签章栏

中华人民共和国一级注册建筑师
 姓名: 梁铁影
 注册号: 3201237-005
 有效期至: 2026年05月



江苏省工程勘察设计出图专用章
 淮安市拓思达建筑设计院有限公司
 资质证书 A232012373
 编号 乙级建筑工程
 江苏省住房和城乡建设厅监制(DJ-022)
 有效期至二〇二五年九月三十日

签字栏

批准	闻庆龙	
项目负责人	许恩强	
专业负责人	梁铁影	
审核	唐明娟	
校对	胡井亚	
设计	姜树丽	

建设单位
 盱眙县黄花塘镇芦沟社区股份经济合作社

项目名称
 黄花塘镇芦沟社区烘干仓储中心项目-烘干车间

图纸名称
 立面图(二) 剖面图 节点大样

设计阶段	施工图	项目编号	24-042
图纸比例	A1-1:100	图纸编号	建施-09
设计版本	第一版	日期	2024.11