

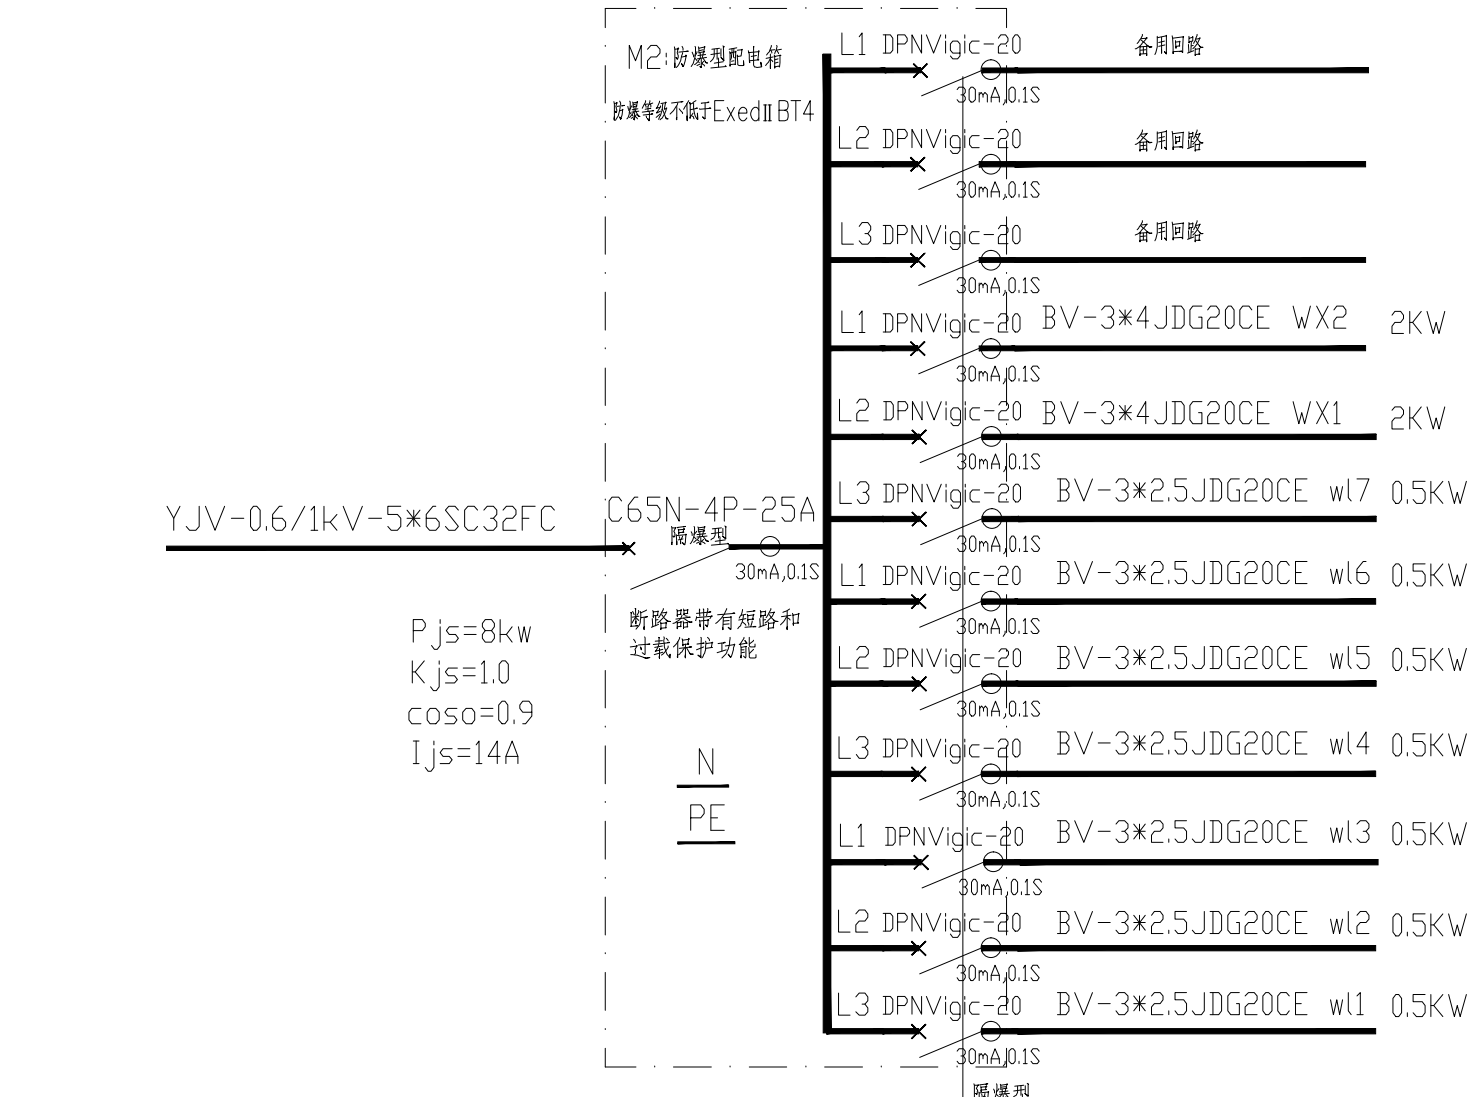


一层电气平面图 1:100

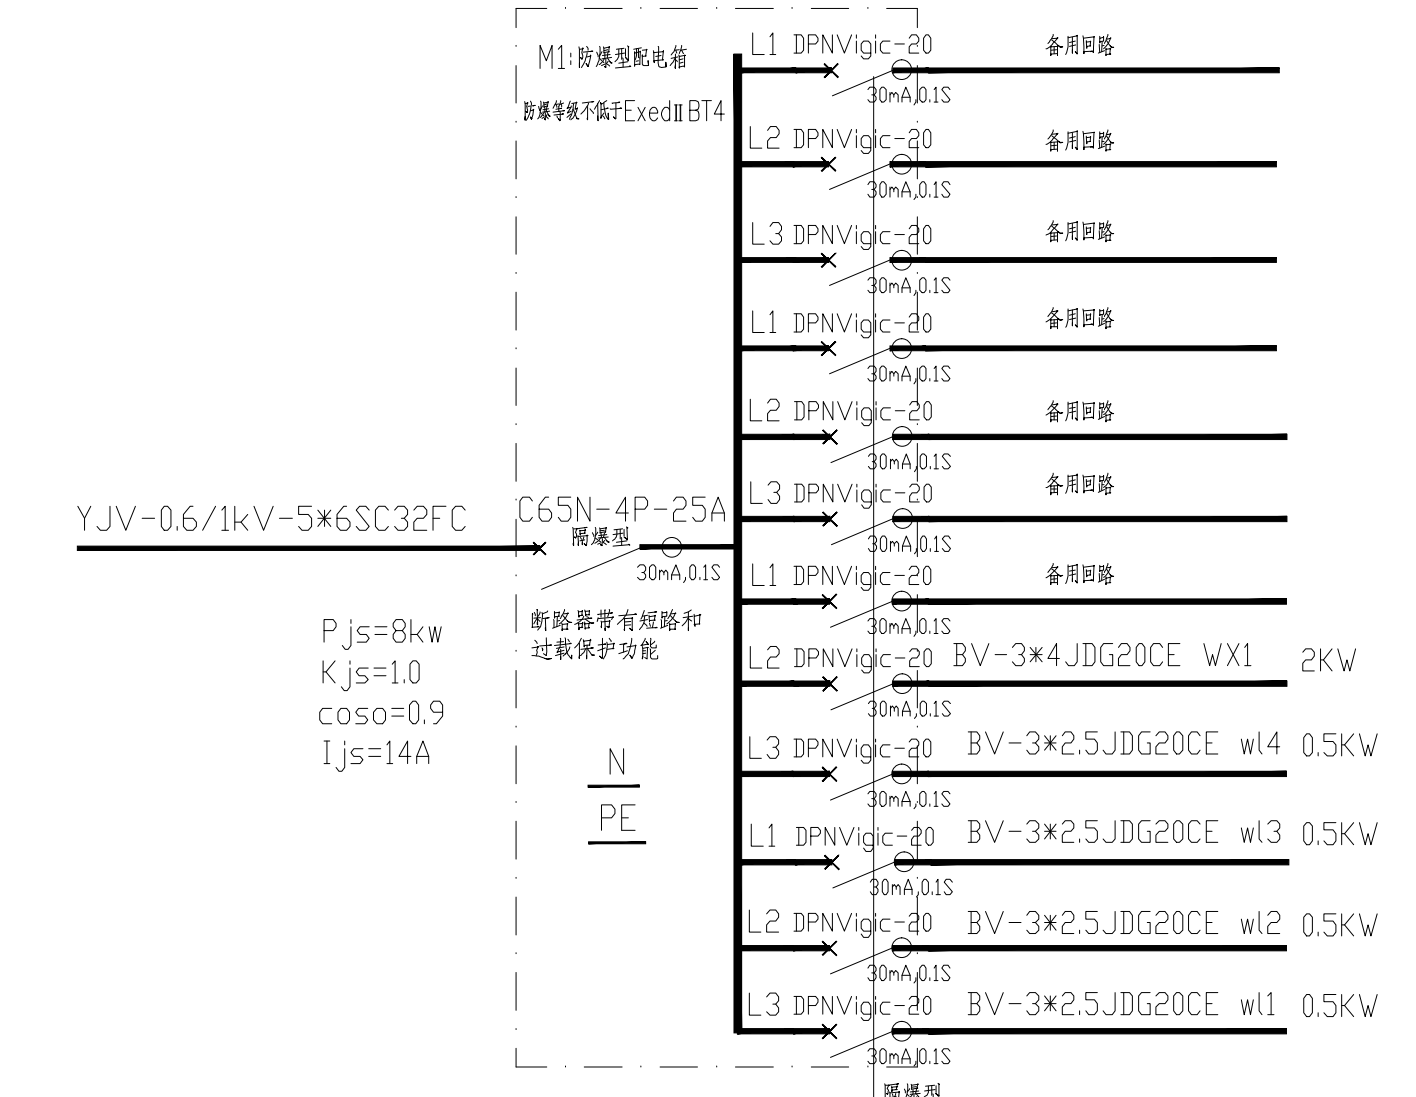

备注栏

签字栏

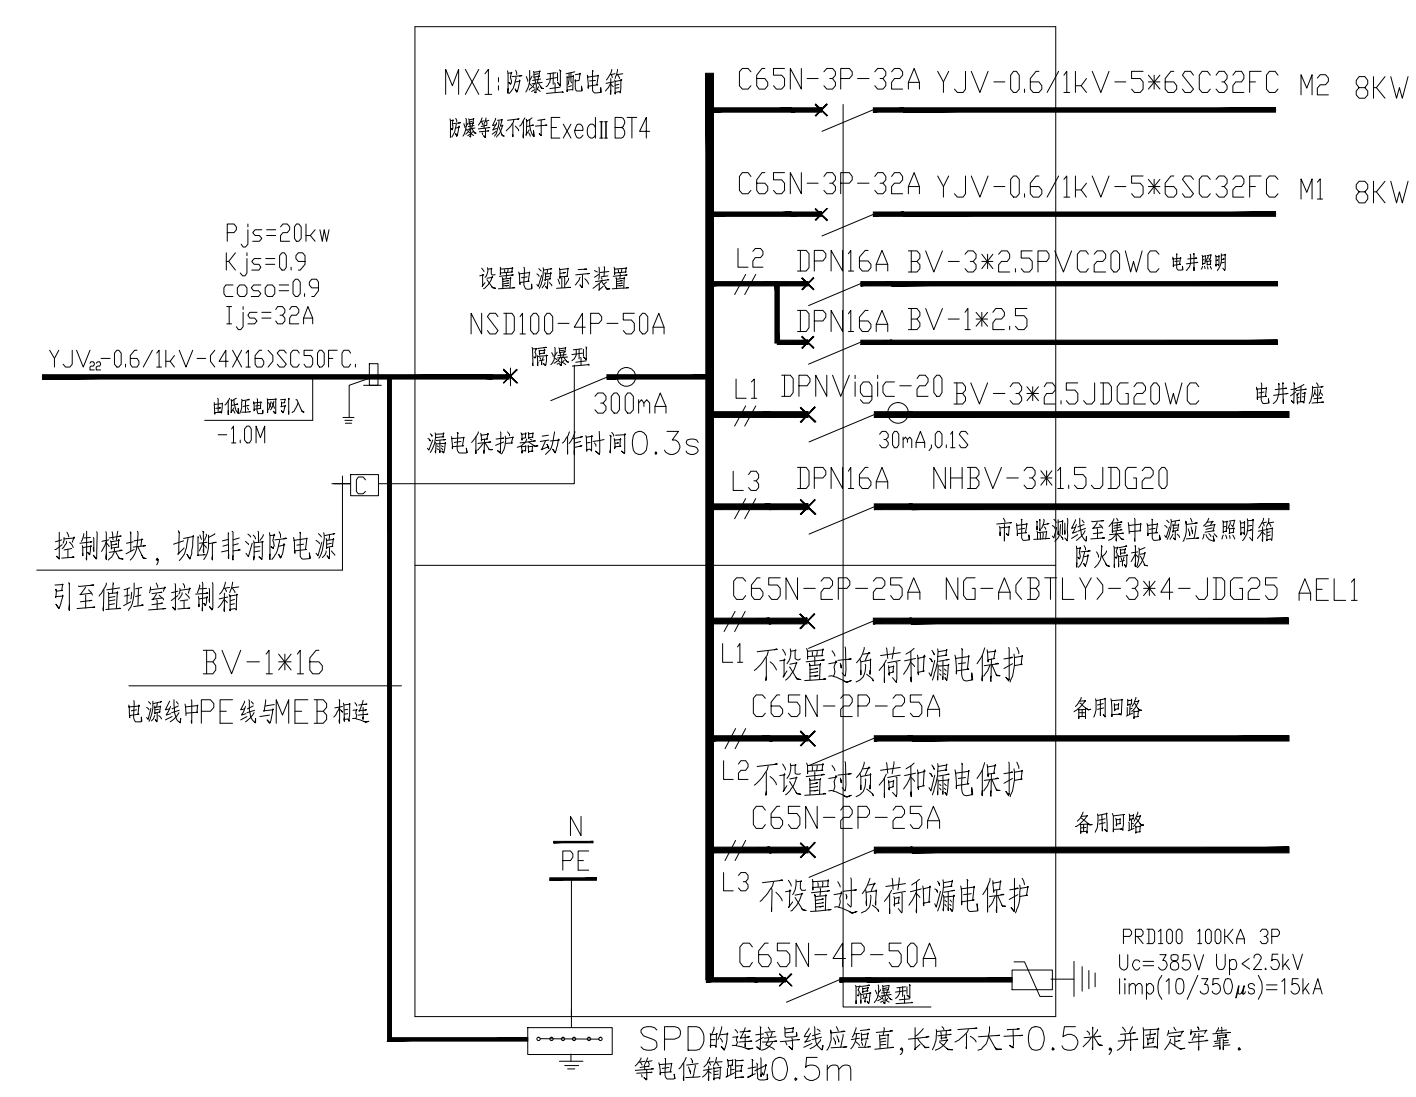

江苏省工程勘察设计专用章  
 淮安市拓思达建筑设计院有限公司  
 资质证书 A232012373  
 编号 乙级建筑工程  
 江苏省住房和城乡建设厅监制(D)022  
 有效期至二〇二五年九月三十日

签字栏	
批准	闻庆龙
项目负责人	许恩强
专业负责人	徐晓玲
审核	闻庆龙
校对	刘红
设计	徐晓玲

建设单位  
 盱眙县黄花塘镇芦沟社区股份经济合作社

项目名称  
 黄花塘镇芦沟社区烘干仓储中心项目  
 烘干车间

图纸名称  
 一层电气平面图  
 电气系统图

设计阶段	施工图	项目编号	24-042
图纸比例	A1:100	图纸编号	电施-06
设计版本	第一版	日期	2024.11