



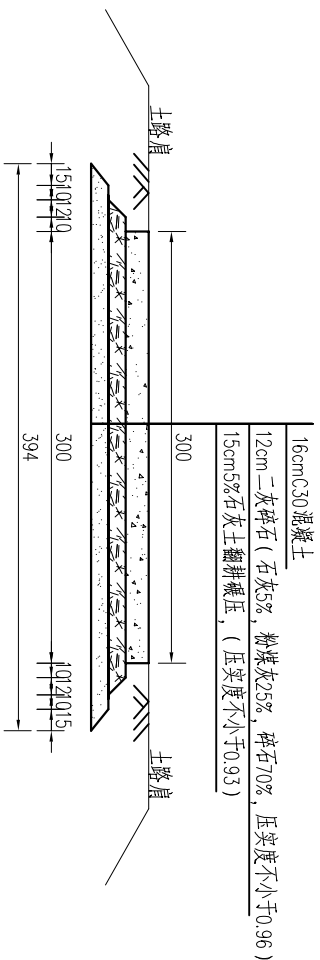

3.0m 水泥路横断面图

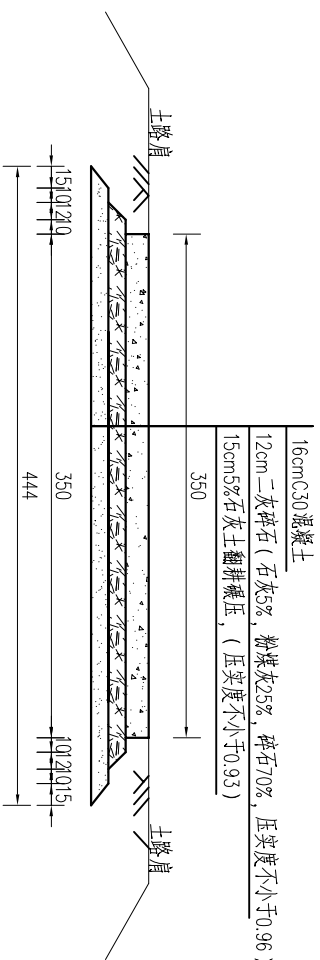

3.5m 水泥路横断面图


规格 m	长度: m	项目名称
3.0	335	包圩村二组中心路
	300	振兴村一组王海红家东南九路

规格:m	长度:m	项目名称
3.5	100	新民村五组出庄路

说明:


- 1、图中尺寸均以cm计；
- 2、路面6cmC30混凝土，混凝土采用商品混凝土，面层混凝土弯拉强度不小于4.5MPa。
每隔4m切割一道伸缩缝，缝深度不低于10cm，采用不设传力杆假缝形式，在邻近桥梁或其他构造物处或其他道路相交处及200m左右设置一道胀缝，宽度为20mm，缝内应设置填缝板。
- 3、回填土要逐层夯实；路肩回填土宽度50~100cm。
- 4、适用于地基承载力不小于100kPa；
- 5、每500m设置一个会车区（可根据地形情况酌情调整）；
- 6、水泥路交叉口处需做成圆弧形平交口，施工间歇处设置横向施工缝。

淮安市水利勘测设计研究院有限公司					
批准			2025年淮阴区潼沟镇一事一议项目		
核定					
审查					
审核					
设计			水泥路结构图(1)		
制图					
设计证号	A132019732				
			比例	日期	2025.03
			图号	HYGBZNT-SCL-01-01	

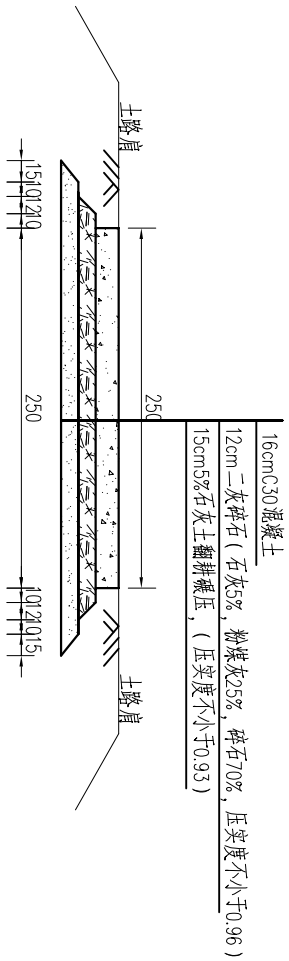

2.5m 水泥路横断面图

规格: m	长度: m	项目名称
2.5	310	汪庄村三组出庄路
	240	蒋桥村六组出庄路
	800	陶营村二、四组老淮泗路
	390	新园村一组周金宝家旁出庄路
	575	三和村六组出庄路
	230	新民村二组村庄道路

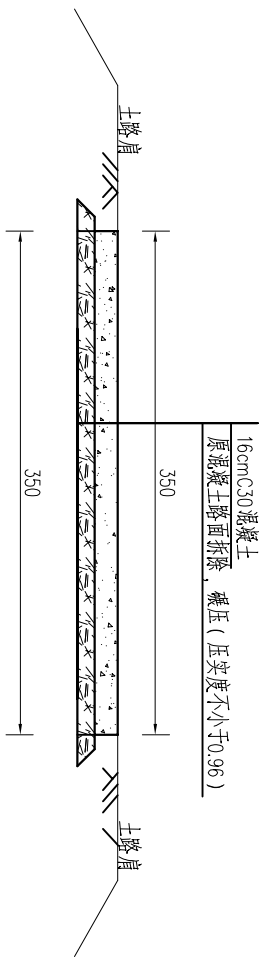


3.5m 水泥路横断面图

规格: m	长度: m	项目名称
3.5	450	董巷村同心路

淮安市水利勘测设计研究院有限公司

批准			2025年淮阴区造访镇一事一议项目			施工图设计	
核定						道路部分	
审查							
校核							
设计			水泥路结构图(2)				
制图							
设计证号	A132019732		比例		日期	2025. 03	
			图号	HYGBZNT-SCL-01-01			

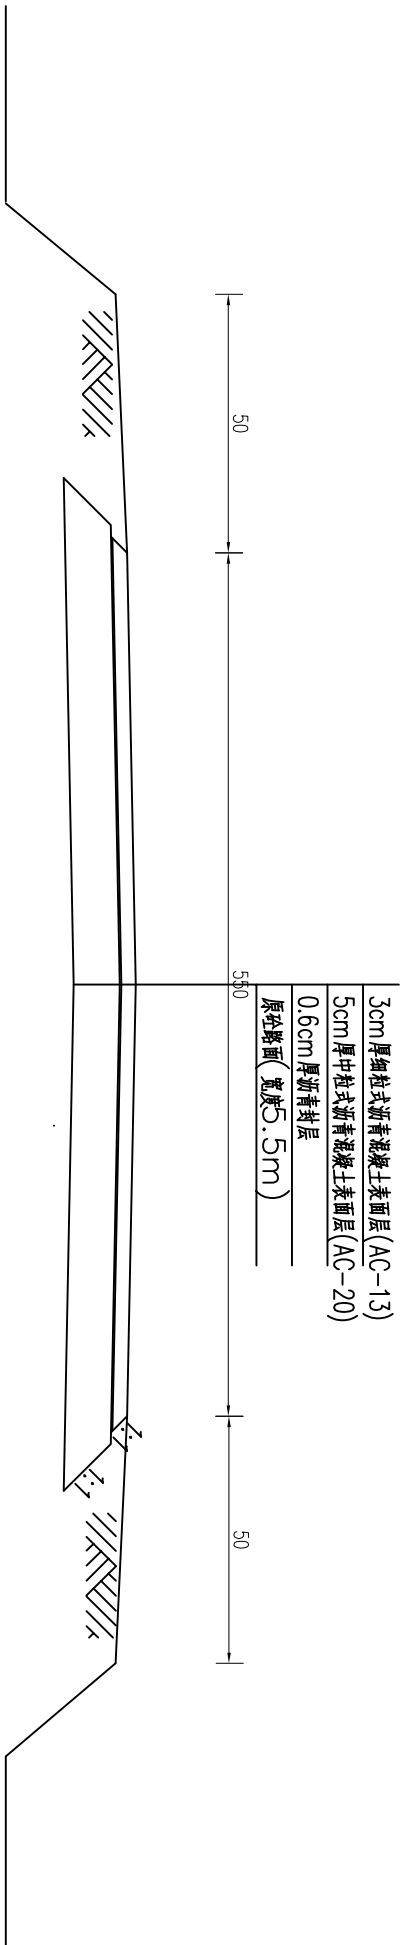

5.5m 沥青路横断面图


规格: m	长度: m	项目名称
5.5	1600	新民村长青路

说明:


- 图中尺寸均以厘米计;
- 路面采用沥青混凝土摊铺;
- 回填土要逐层夯实, 夯实后的压实度不小于0.93;
- 在施工时, 对原混凝土路面进行除杂、清洗; 破损路面拆除后, 重新浇筑砼面层, 干净后采用0.6cm 沥青封层;

淮安市水利勘测设计研究院有限公司


批准			2025年淮阴区漣兴镇一事一议项目		施工图设计
核定					道路部分
审查			沥青路面结构图		
校核					
设计					
制图			比例	日期	2025.03
设计证号	A132019732	图号	HYGBZNT-SCL-01-02		

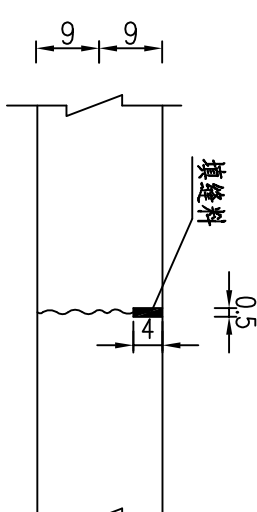


横向缩缝横断面<不设传力杆>

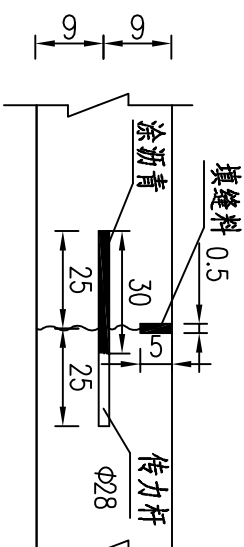

横向缩缝横断面<设传力杆>

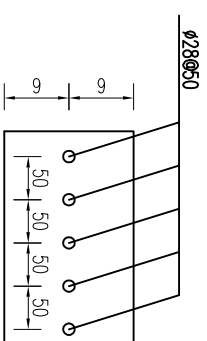

缩缝（传力杆）纵断面图

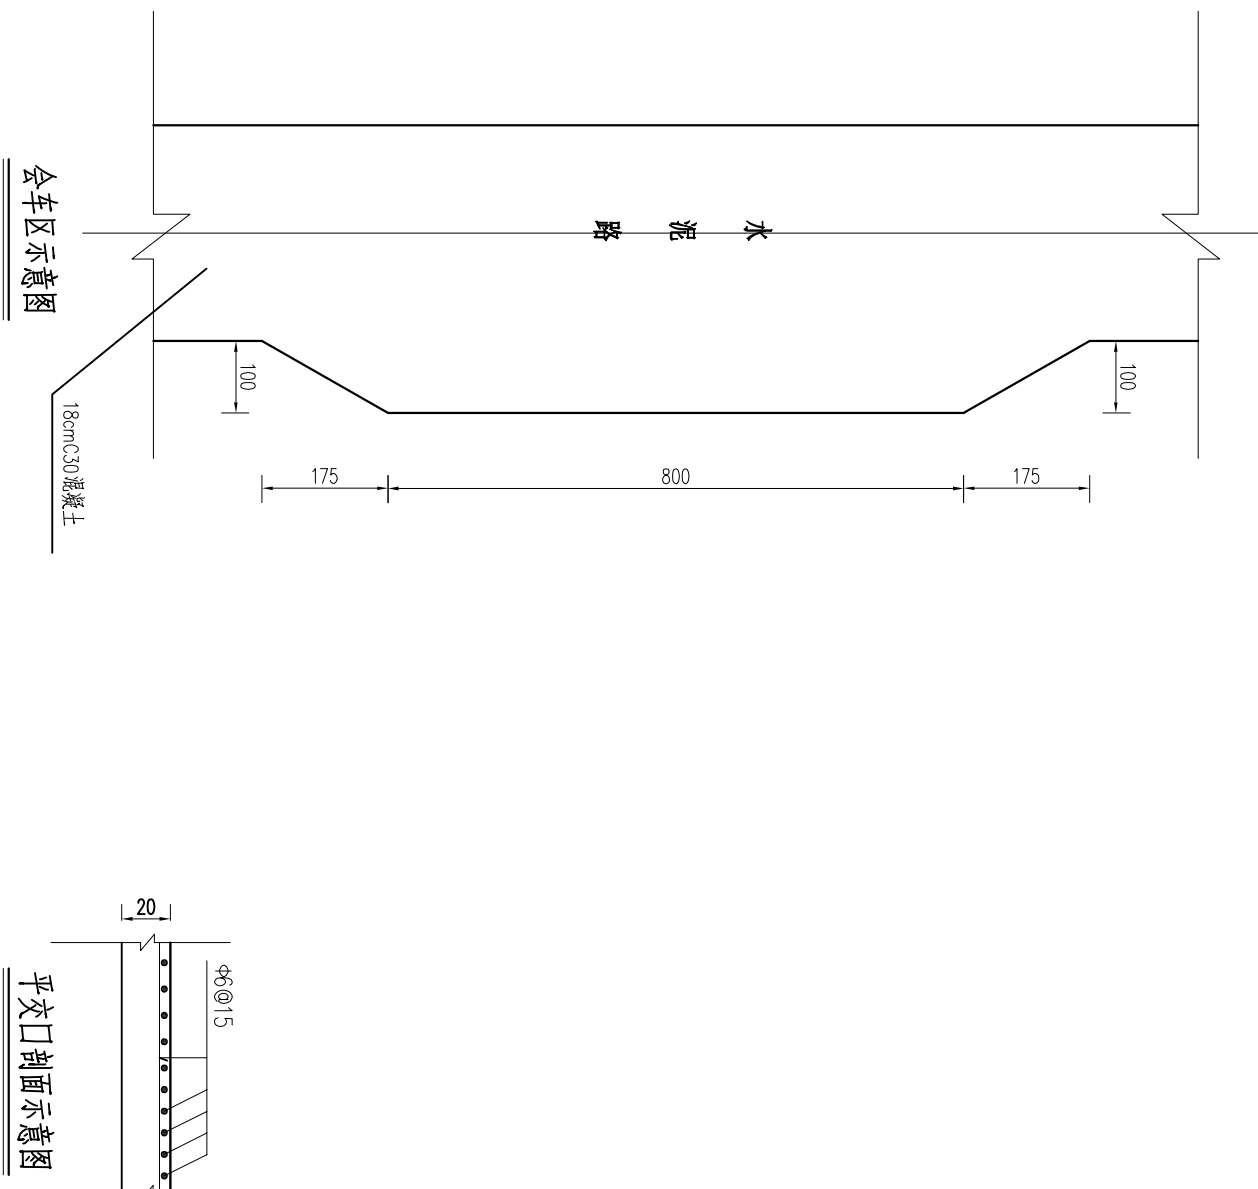

淮安市水利勘测设计研究院有限公司

批准			2025年淮阴区渔沟镇一事一议项目		施工图 设计	
核定					道 路 部分	
审查			水泥路结构图			
校核						
设计						
制图			比例		日期	2025.03
设计证号	A132019732	图号	HYGBZNT-SCL-01-03			