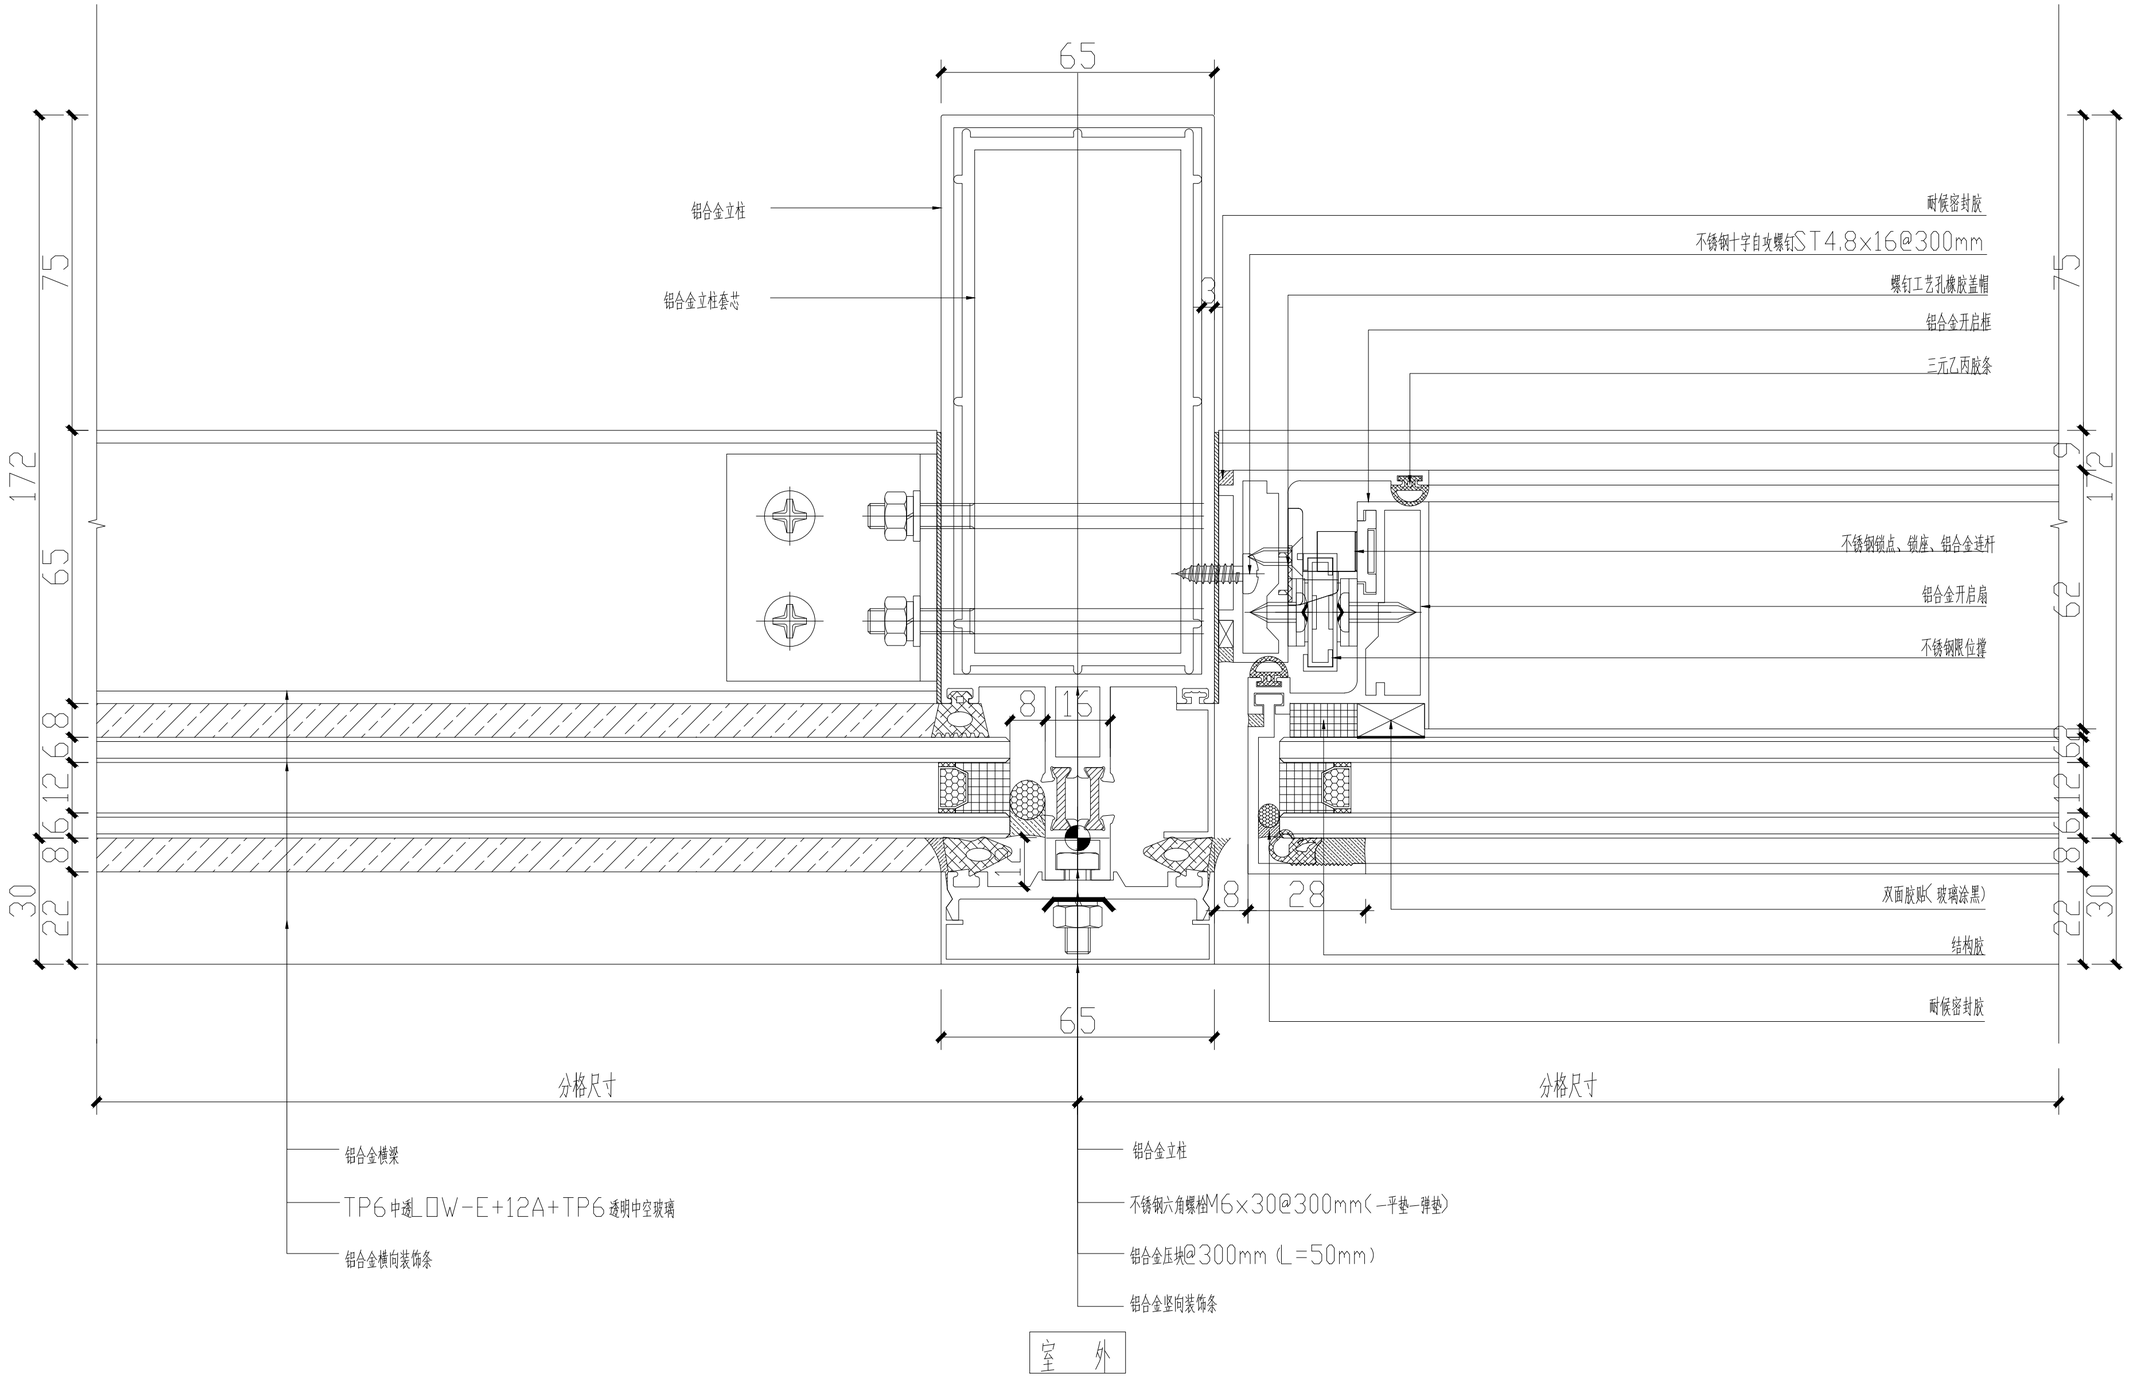

淮安市广厦建筑设计有限责任公司 本图未加盖出图章无效						工程名称	五大中心北侧综合办公楼外幕墙工程	
项目负责人			专业负责人			图纸内容 节点图	设计号	
方 案			校 核				图 别	
设 计			审 核				图 号	JD-03
制 图			批 准				日 期	

总体	暖	通
建筑	电	气
结构	给排	水

会签栏