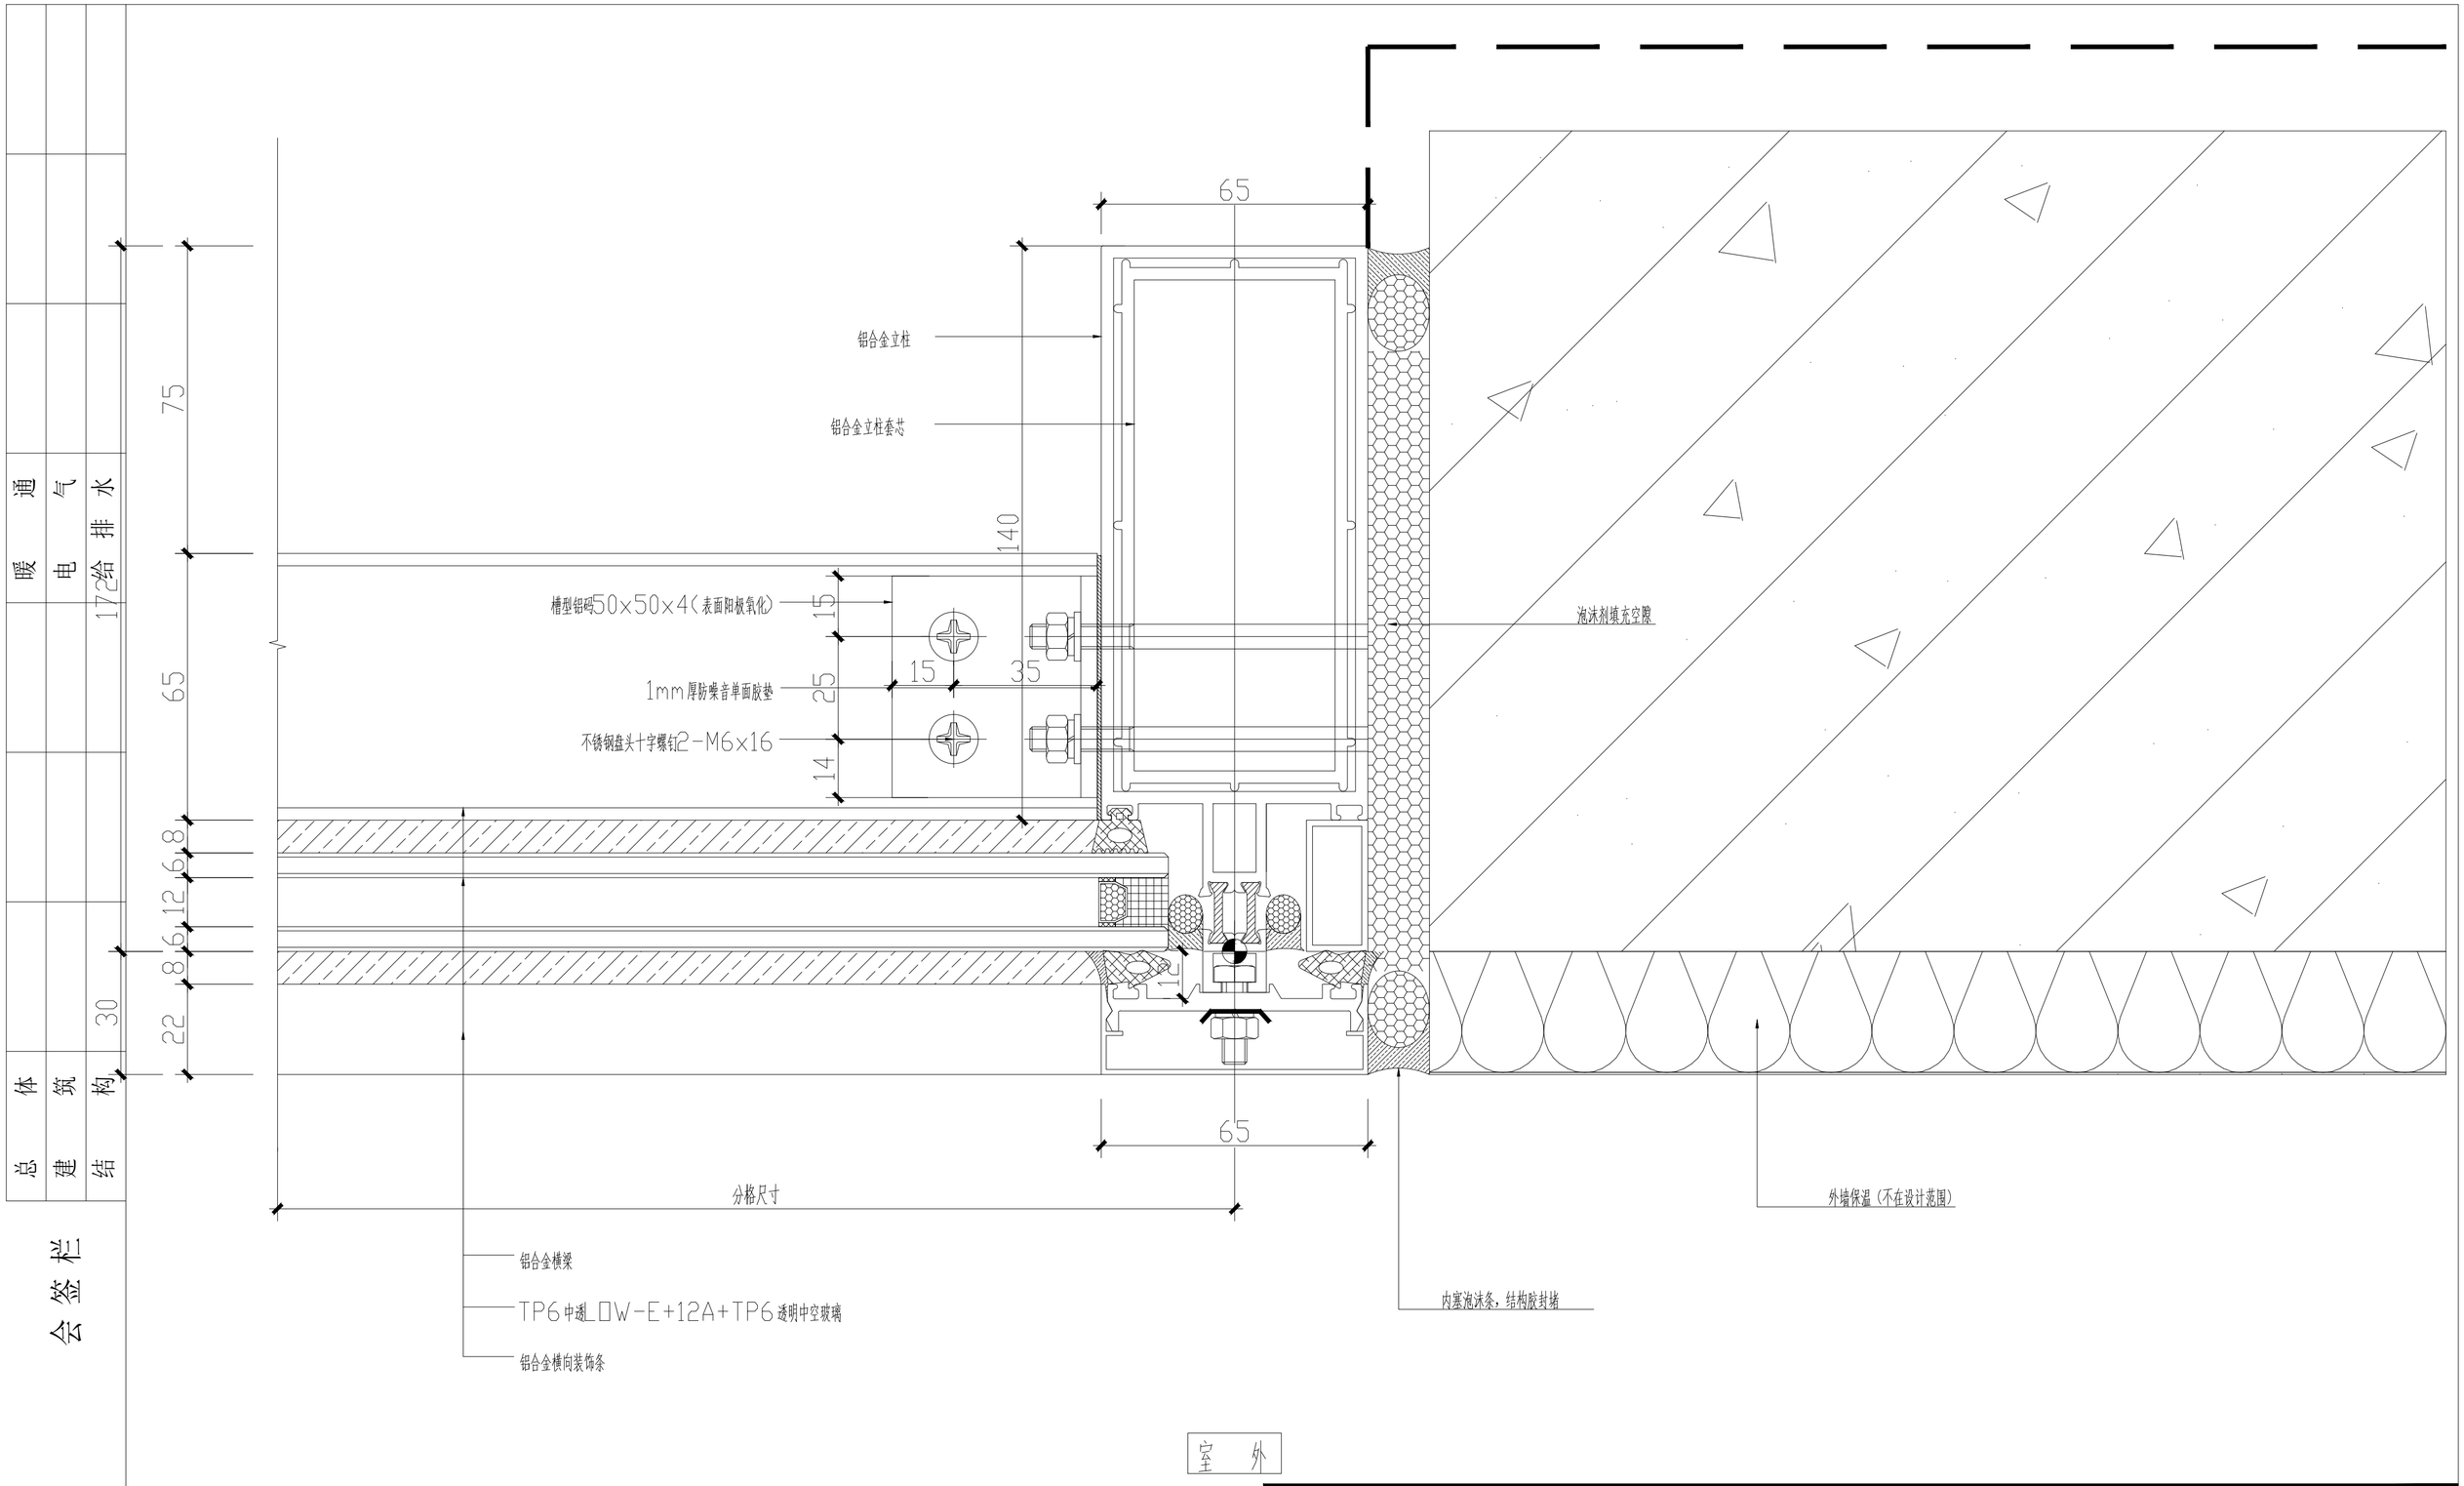

会签栏

总体	建筑	结构
暖通	电气	给排水

淮安市广厦建筑设计有限责任公司 本图未加盖出图章无效						工程名称	五大中心北侧综合办公楼外幕墙工程
项目负责人			专业负责人			图纸内容	设计号
方案			校核			节点图	图别
设计			审核				图号 JD-06
制图			批准				日期