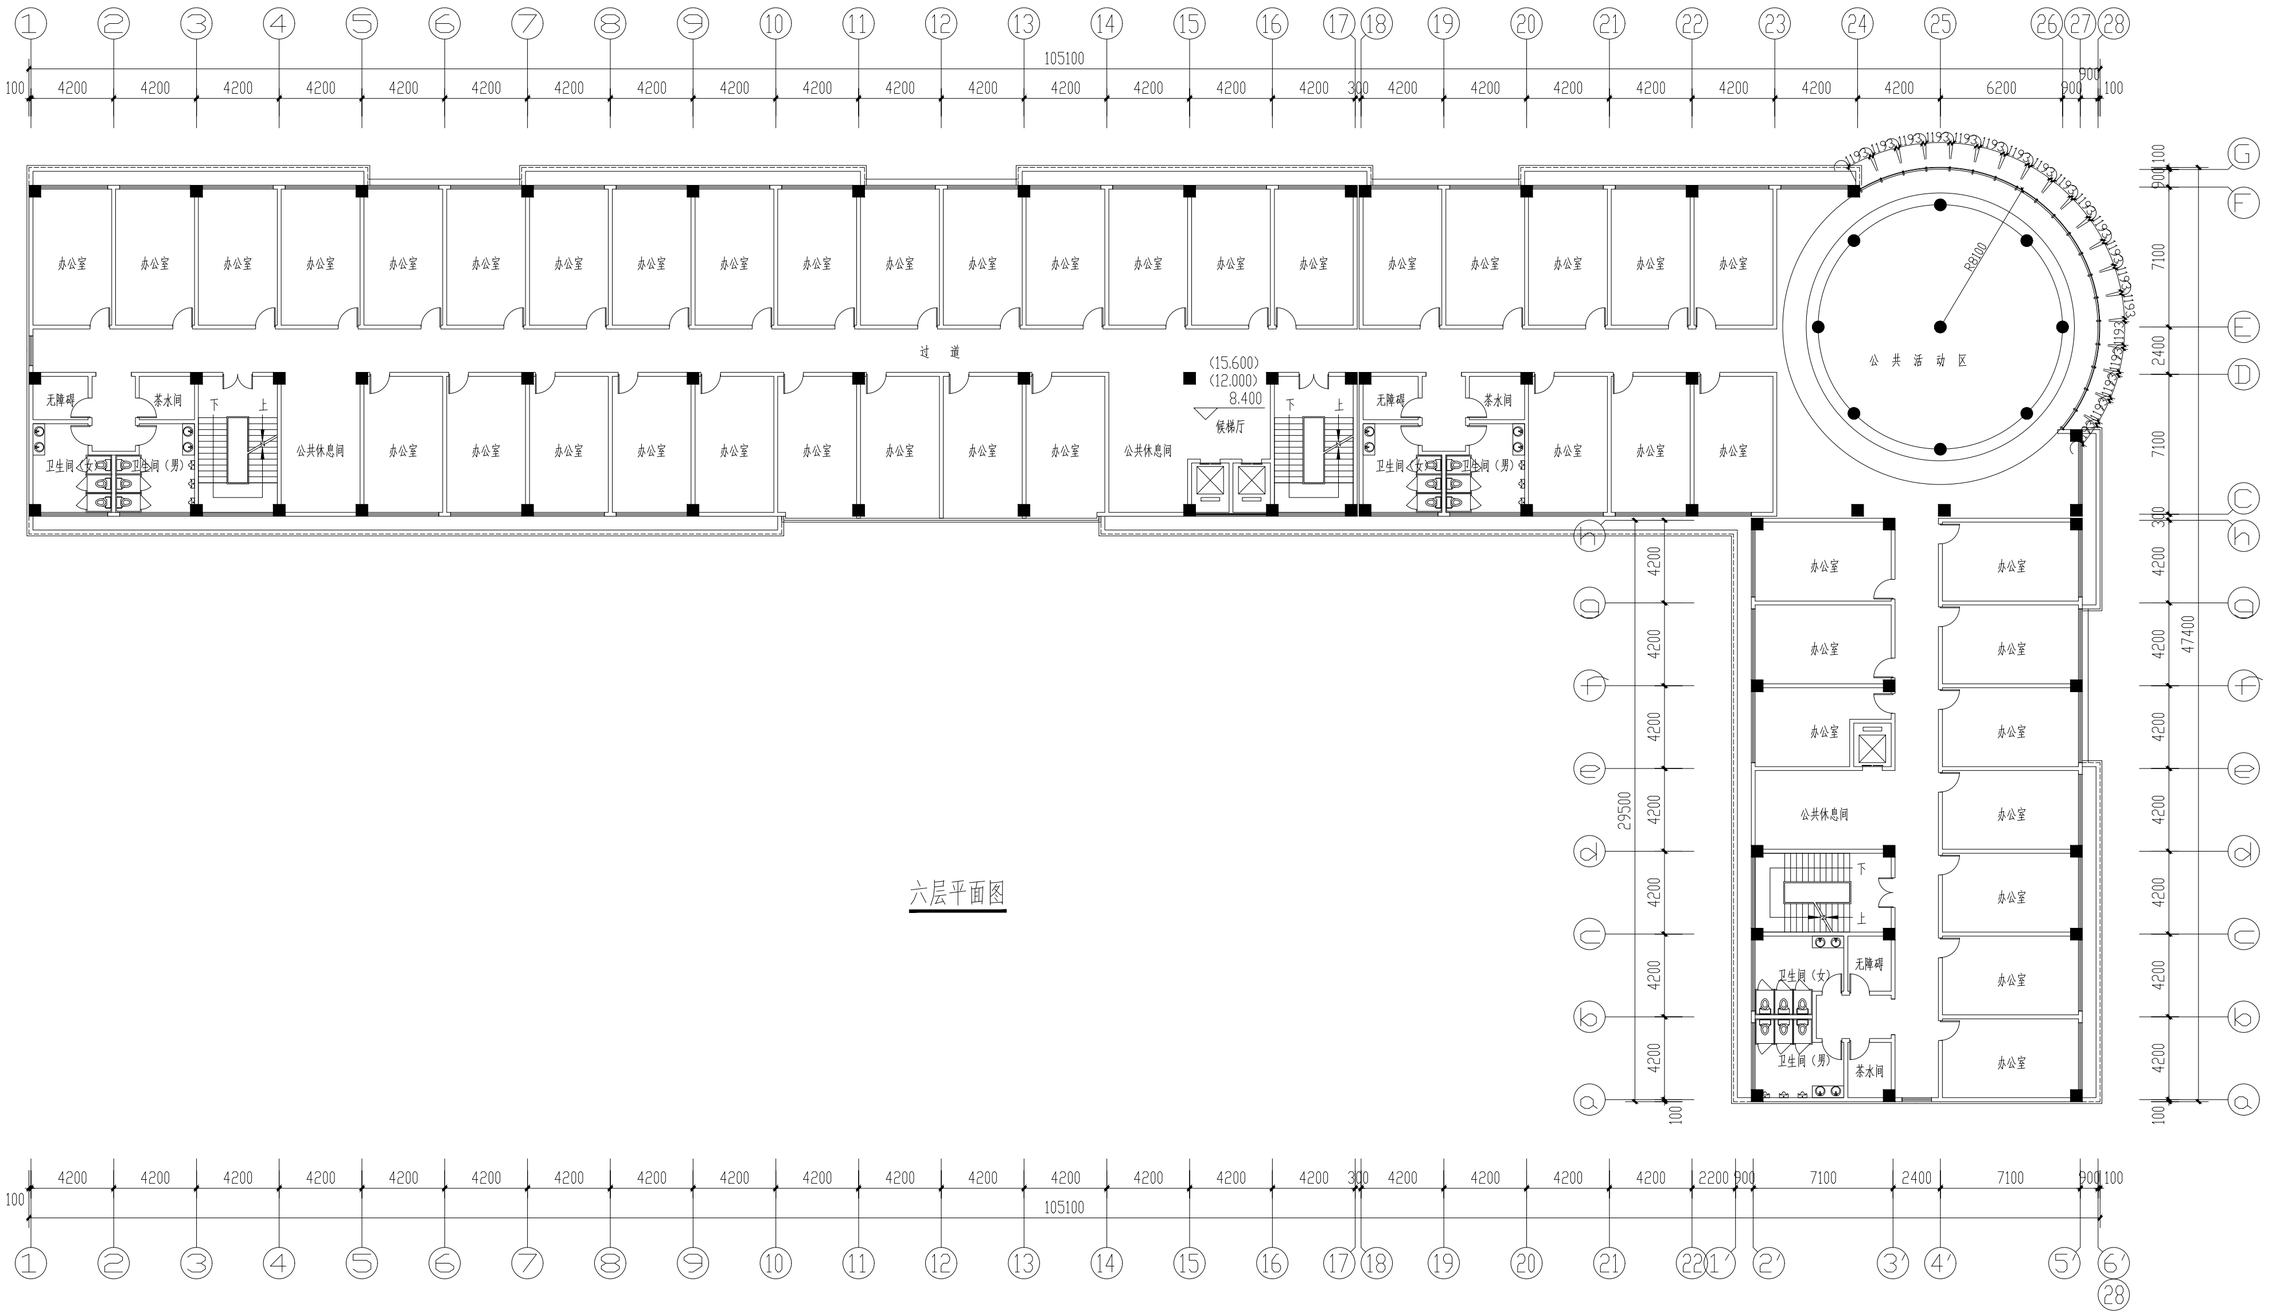

六层平面图

会签栏	
总体	
建筑	
结构	
暖通	
电气	
给排水	

淮安市广厦建筑设计有限责任公司

本图未加盖出图章无效

工程名称：五大中心北侧综合办公楼外幕墙工程

项目负责人			专业负责人		
方 案			校 核		
设 计			审 核		
制 图			批 准		

图纸内容：六层平面图

设计号	
图 别	
图 号	PM-03
日 期	