


总体							
建筑							
结构							

梨園會

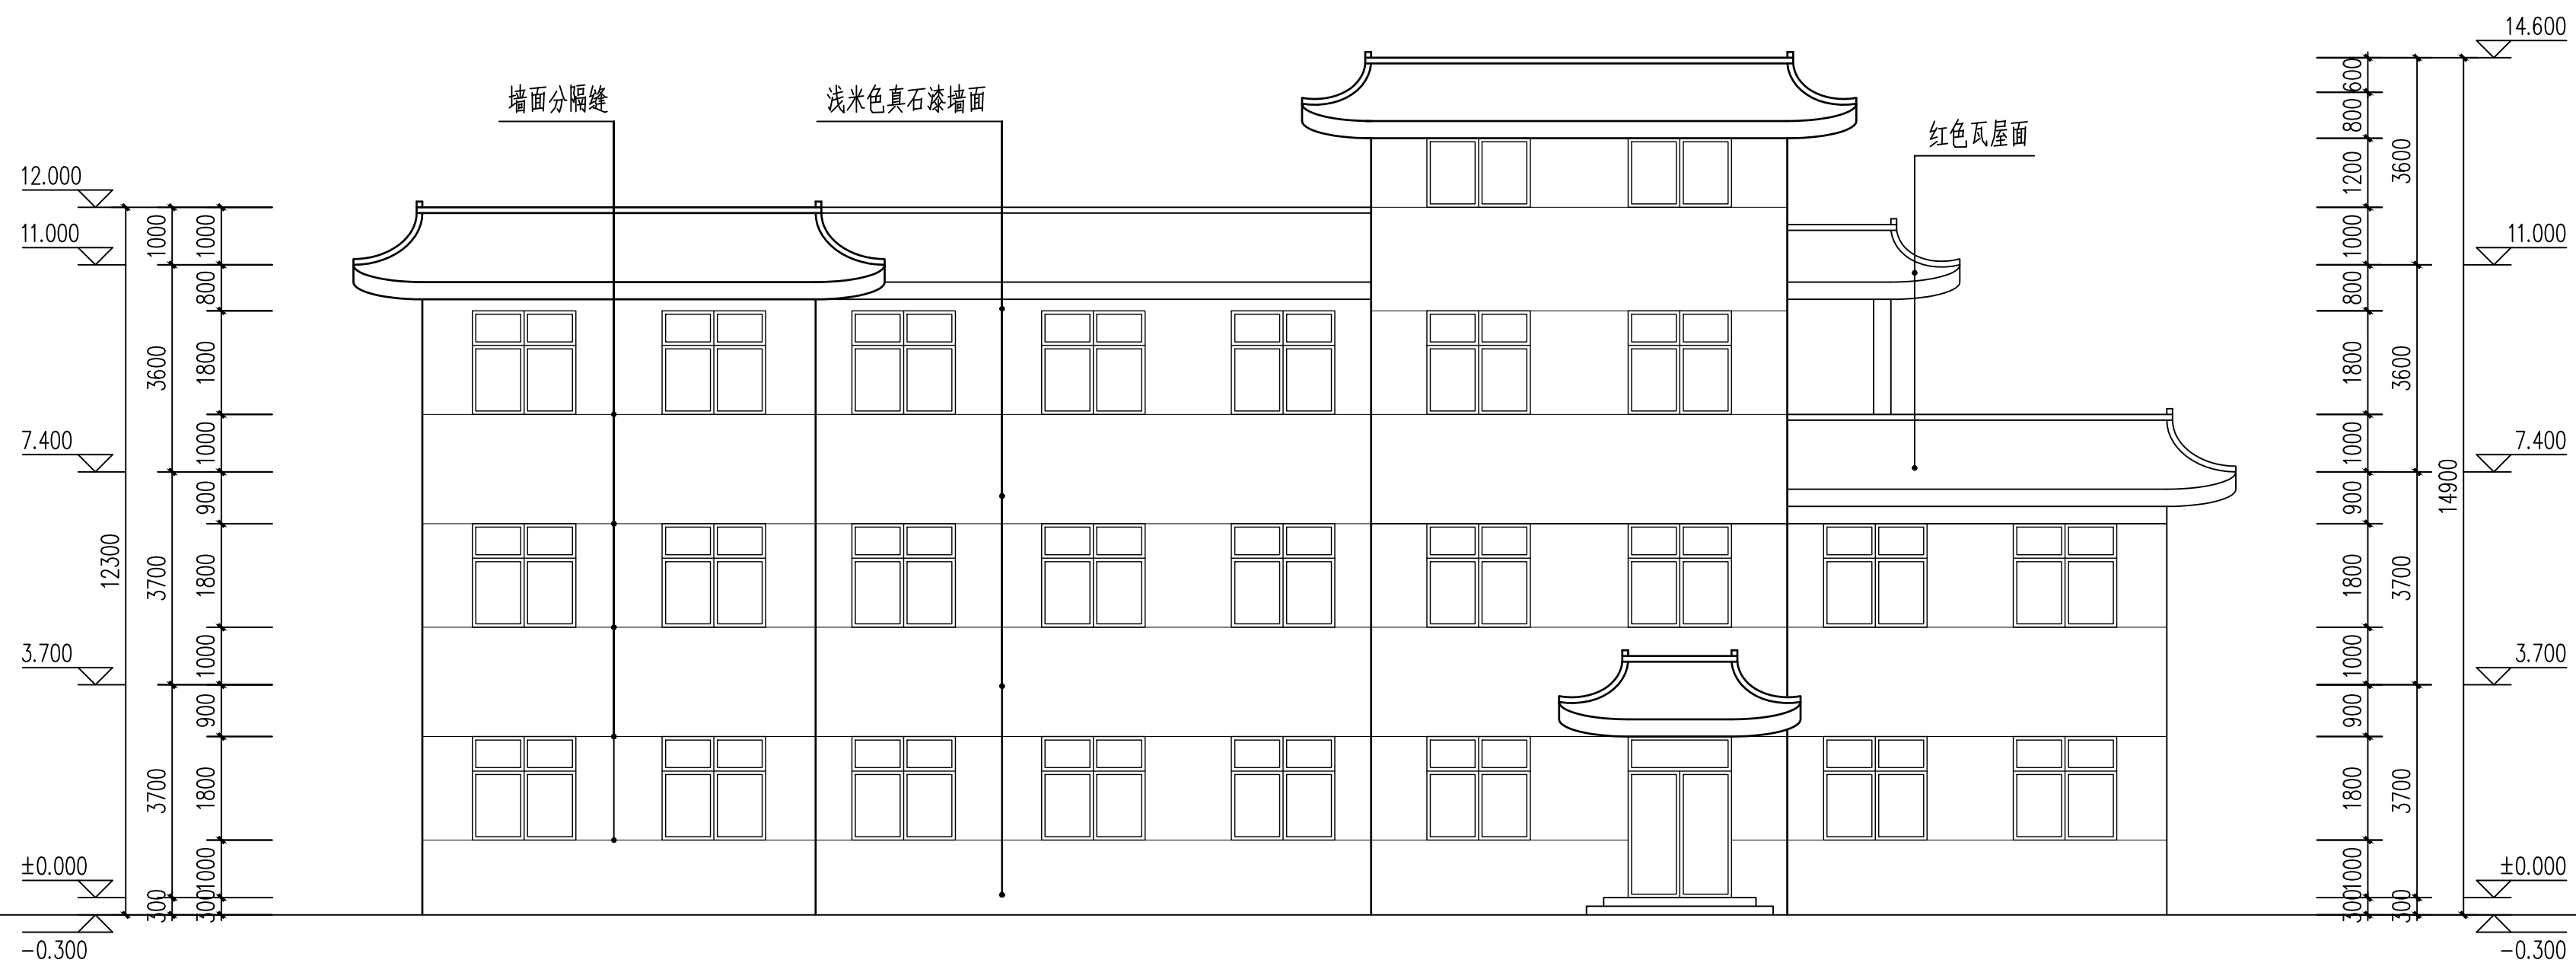

南立面图 1:100



北立面图 1:100

 淮安市广厦建筑设计有限责任公司 本图未加盖出图章无效				工程名称 吕良中心卫生院健康管理中心装修改造	
项目负责人 徐海涟		专业负责人 徐海涟		图纸内容 南立面图、北立面图	
方 案 季鹏		校 核 吴健			
设 计 季鹏		审 核 徐海涟			
制 图 季鹏		批 准 张卫东			
				设计号	2024405
				图 别	建筑
				图 号	02/03
				日 期	2024. 05



施工图设计说明		三. 外墙工程	
1. 项目概况		1. 将原有瓷砖表面清理干净、无尘土和松动物，以弱酸清洗瓷砖表面。	
1. 本工程为对已建门诊楼建筑外立面进行改造。		2. 涂刷底漆或处理剂以增强腻子的粘附力。	
2. 本工程为对已建门诊楼建筑屋面防水进行改造。		3. 使用灰刀或抹子将腻子敷在瓷砖上，注意控制角度和力度，一般角度在45度左右，保持用力均匀，避免反复搓动。刮腻子的厚度应控制在0.5mm至1mm，避免过厚导致腻子收缩或裂纹。	
二. 屋面工程		4. 每次刮腻子后等待其干透，然后使用砂纸打磨墙面，确保平整。	
1. 将原平屋面防水保温层拆除，清除杂物，至基层干洁，在不平之处和损坏部位进行砂浆修补，至基层符合防水施工要求。		5. 喷涂外墙真石漆，色彩参见周围建筑。	
2. 在平面和女儿墙接头部分应按要求作出坡度或圆角，在基层符合防水施工要求下进行JS聚合物防水涂料添加20%107胶水，适量加一些水泥搅拌，涂刷防水层加贴聚乙烯丙纶防水卷材，卷材施工完后进行下一道JS聚合物防水涂料涂刷。		四. 门窗工程	
3. 防水层施工完整后，铺贴保温层，面层20厚1:3水泥砂浆保护。		1. 门窗拆除施工时，需对门窗洞口提供有效支撑保护，确保拆除施工安全进行。门窗拆除后，需对洞口表面进行填补和清理。	
4. 屋面瓦破损处按需更换。		2. 新安装门窗框与洞口间距2-3cm，以聚氨酯泡沫填缝剂填充，安装完成后门窗外框四周抹灰压边框5-8mm。	
		3. 门窗安装完毕并防水密封后，应做淋水试验，以检验门窗的渗漏情况。	
		4. 窗颜色为深灰色，窗采多普通铝合金，窗主型材可视面最小实测壁厚≥1.8mm。玻璃均采用6mm+12A+6mm中空玻璃。外窗设纱窗，施工中预留导轨，推拉门窗扇必须安装防脱离装置。	
		5. 窗下空调：在原有建筑窗下安装铁艺空调机位保护罩外窗玻璃均采用6mm+12A+6mm中空玻璃。	

 淮安市广厦建筑设计有限责任公司 本图未加盖出图章无效					工程名称	吕良中心卫生院健康管理中心装修改造		
项目负责人	徐海涟	专业负责人	徐海涟		图纸内容 东立面图、西立面图 施工图设计说明	设计号	2024405	
方 案	季鹏	校 核	吴健			图 别	建施	
设 计	季鹏	审 核	徐海涟			图 号	03/03	
制 图	季鹏	批 准	张卫东			日 期	2024. 05	