

60x60 led平板灯

一楼灯具布局图

1:50

附注

除特别注明外，所有尺寸以毫米为单位
 Unless otherwise specified, all dimensions on the drawing are in mm.
 切勿以比例量度此图，一切依图内数字所示为准。

Please take figures marked on the drawing as correct dimensions. Please do NOT measure proportion of the drawing.


施工单位必须在工地核对图内所示数字之准确，如发现有任何矛盾，应通知设计师确定后方可施工。否则施工单位应承担所有责任。

The construction company must check the accuracy of all data prior to constructing. If any conflicts are found, please consult the designing engineers, otherwise the company must take full responsibility.

未得到本公司设计师书面批准，不得随意将任何部分翻印。

Any part of the document shall not be copied without the express written consent of the designing engineers.

审 定		
审 核		
项目负责人		
专业负责人		
校 对		
设 计		
制 图		
方案设计人		
建设单位		
工程名称		
子项名称		
图 名		
工程编号		
设计阶段	施工图	专业 装施
版 次	一 版	日期
比 例		图 号

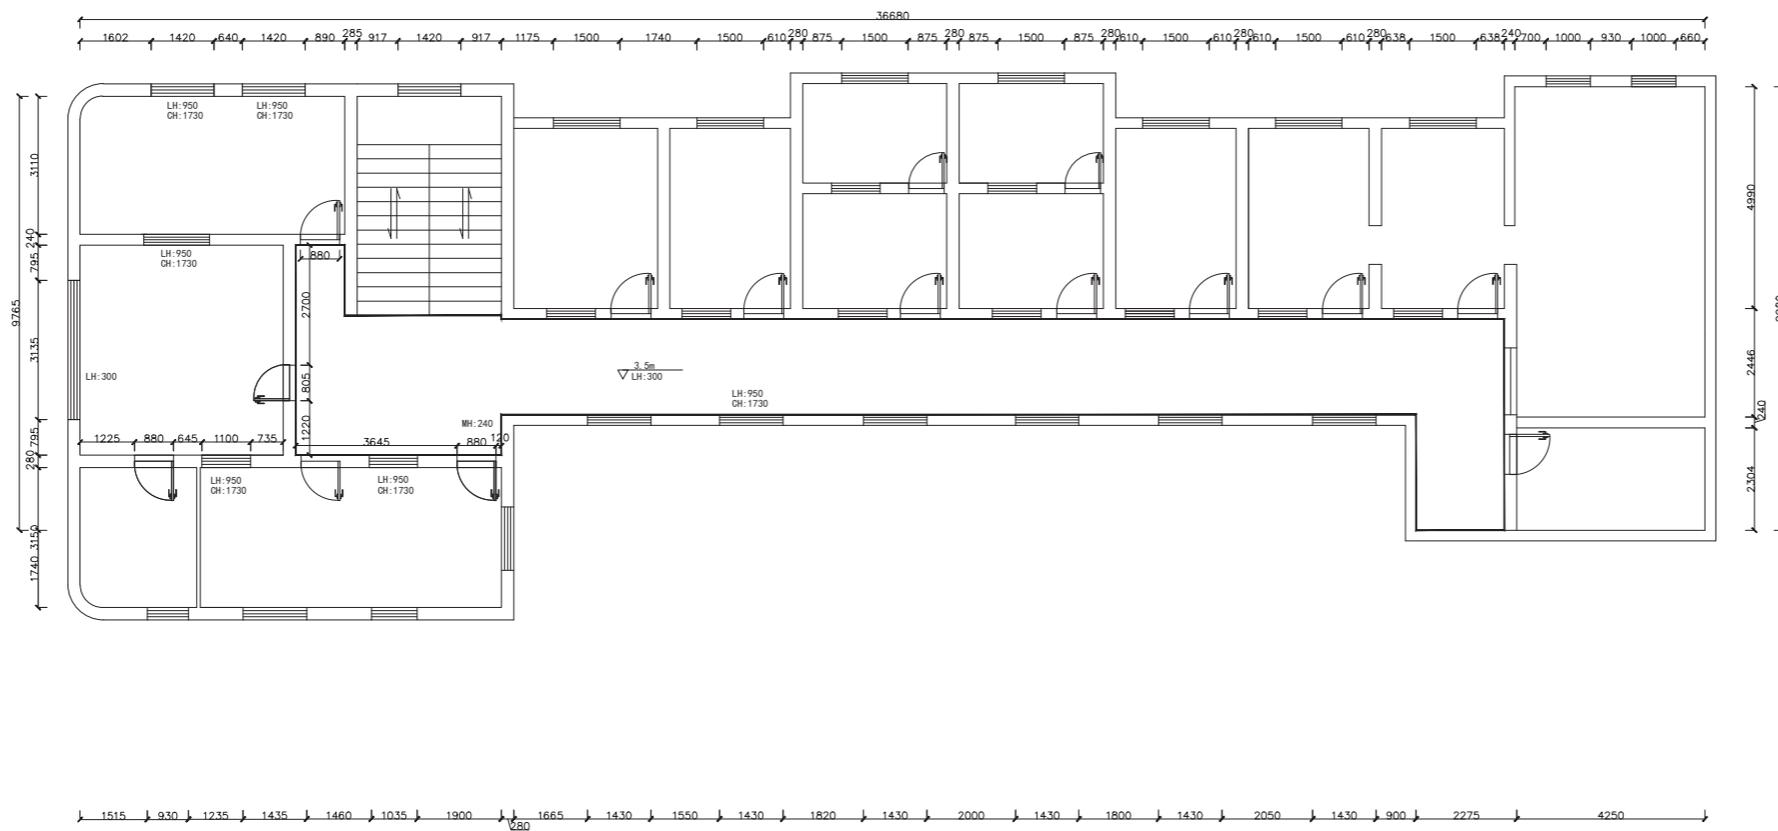

二楼原始结构图

1:50

附注

除特别注明外，所有尺寸以毫米为单位
 Unless otherwise specified, all dimensions on the drawing are in mm.
 切勿以比例量度此图，一切依图内数字所示为准。

Please take figures marked on the drawing as correct dimensions. Please do NOT measure proportion of the drawing.


施工单位必须在工地核对应图内所示数字之准确，如发现有任何矛盾，应通知设计师确定后方可施工。否则施工单位应承担所有责任。

The construction company must check the accuracy of all data prior to constructing. If any conflicts are found, please consult the designing engineers, otherwise the company must take full responsibility.

未得到本公司设计师书面批准，不得随意将任何部分翻印。

Any part of the document shall not be copied without the express written consent of the designing engineers.

审 定		
审 核		
项目负责人		
专业负责人		
校 对		
设 计		
制 图		
方案设计人		
建设单位		
工程名称		
子项名称		
图 名		
工程编号		
设计阶段	施工图	专业 装施
版 次	一 版	日期
比 例		图 号

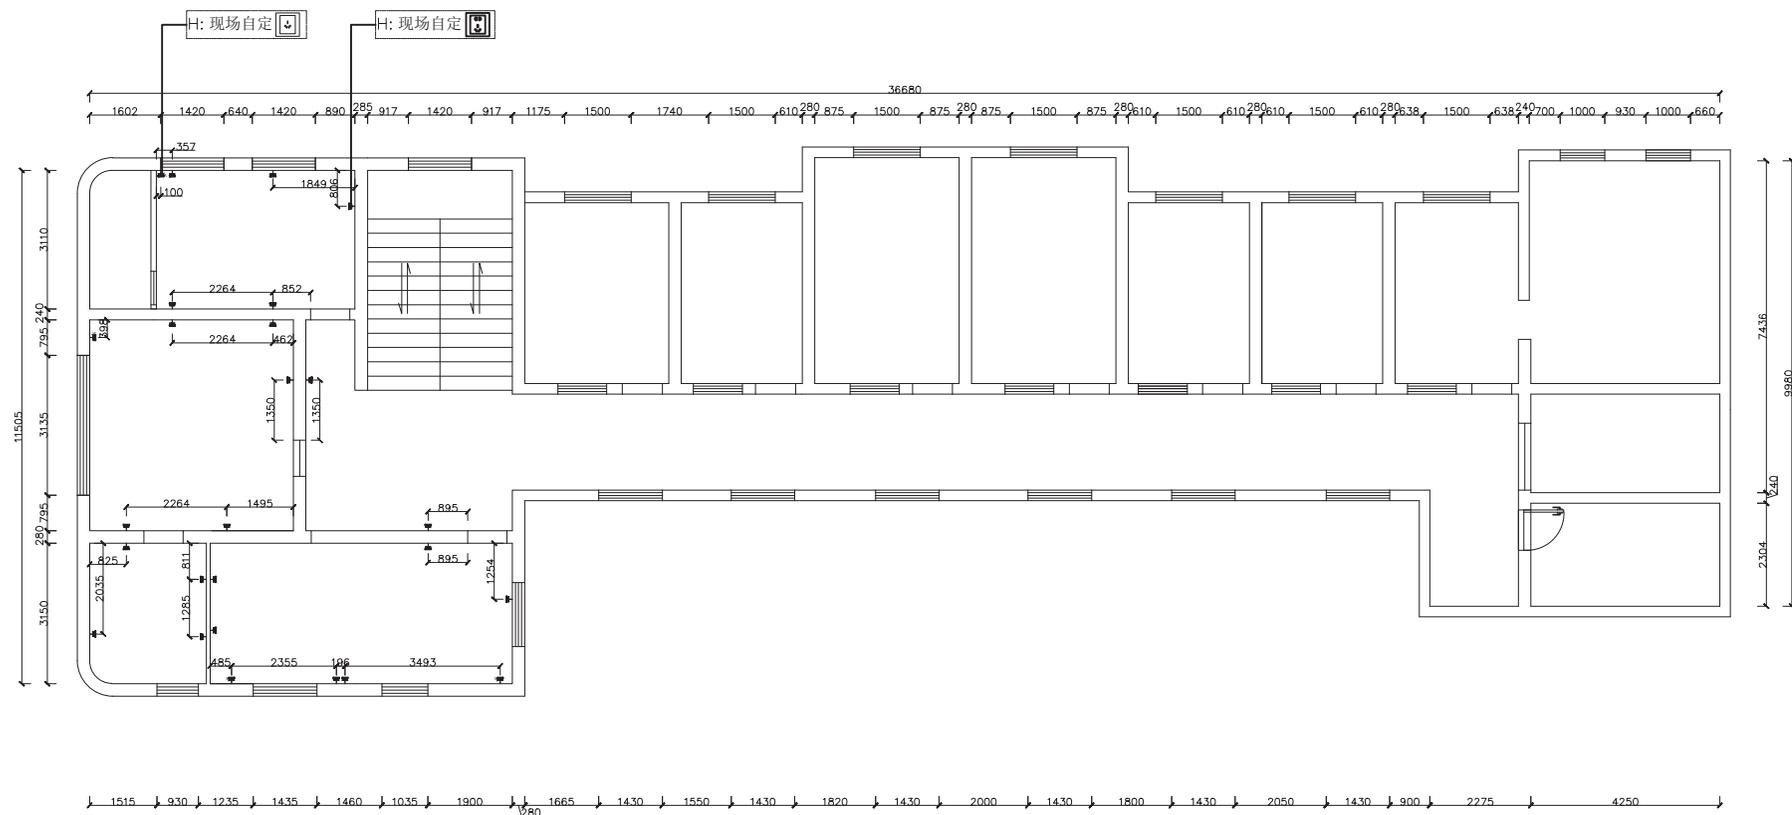

-  空调插座
-  五孔插座

二楼插座布置图

1:50

附注

除特别注明外，所有尺寸以毫米为单位
 Unless otherwise specified, all dimensions on the drawing are in mm.
 切勿以比例量度此图，一切依图内数字所示为准。

Please take figures marked on the drawing as correct dimensions. Please do NOT measure proportion of the drawing.


施工单位必须在工地核对图内所示数字之准确，如发现有任何矛盾，应通知设计师确定后方可施工。否则施工单位应承担所有责任。

The construction company must check the accuracy of all data prior to constructing. If any conflicts are found, please consult the designing engineers, otherwise the company must take full responsibility.

未得到本公司设计师书面批准，不得随意将任何部分翻印。

Any part of the document shall not be copied without the express written consent of the designing engineers.

审定					
审核					
项目负责人					
专业负责人					
校对					
设计					
制图					
方案设计人					
建设单位					
工程名称					
子项名称					
图名					
工程编号					
设计阶段	施工图	专业	装饰		
版次	一版	日期			
比例	图号				

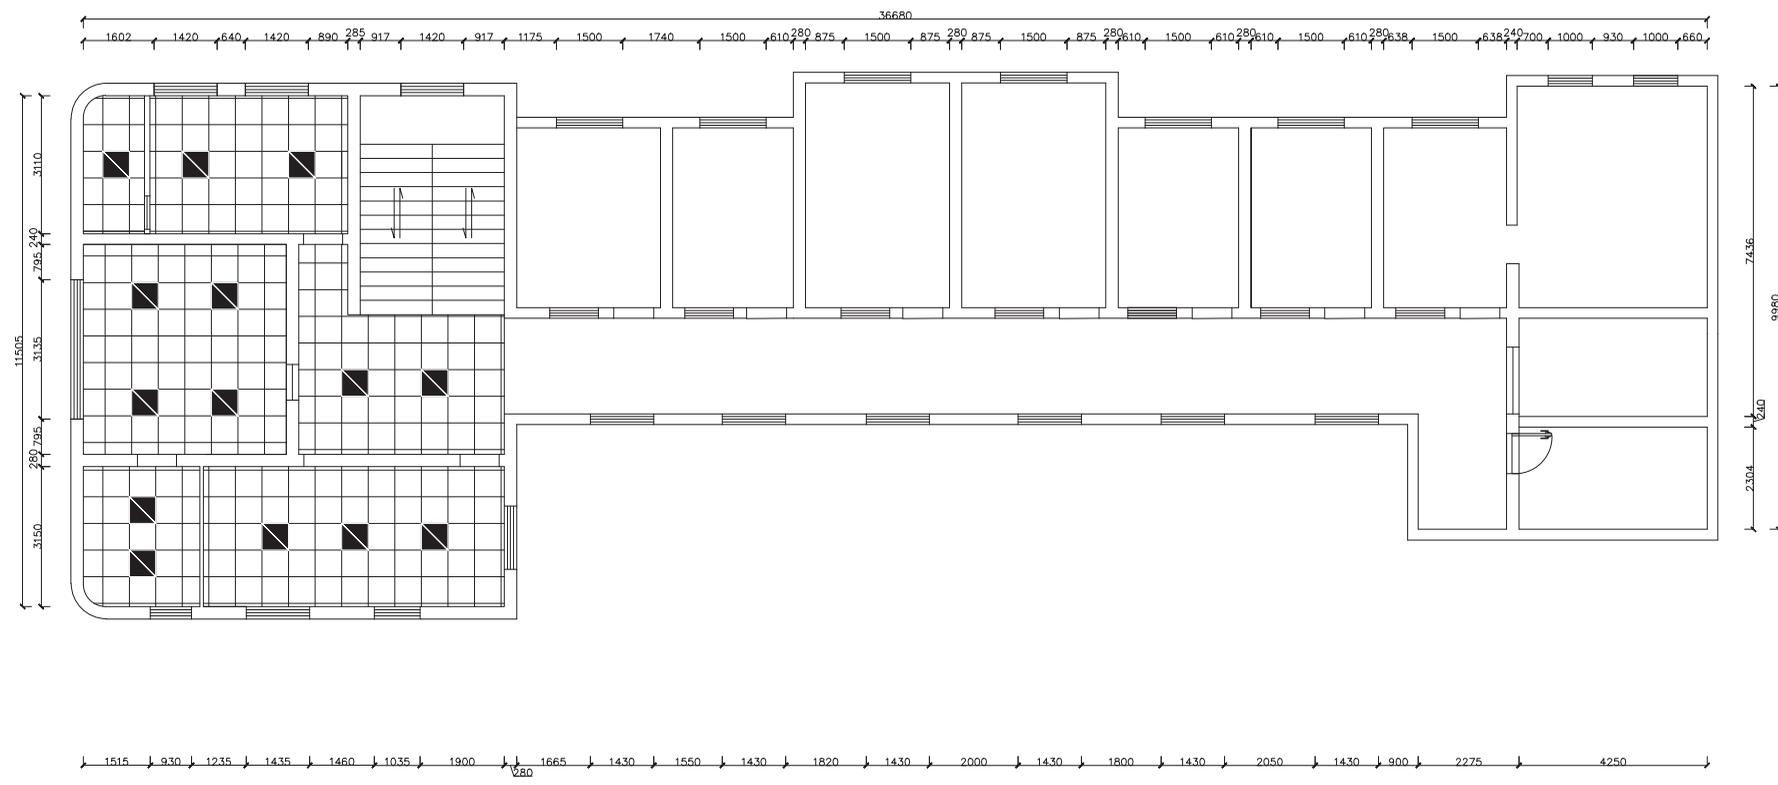

■ 60x60led平板灯

二楼灯具布置图

1:50

附注


除特别注明外，所有尺寸以毫米为单位
 Unless otherwise specified, all dimensions on the drawing are in mm.
 切勿以比例量度此图，一切依图内数字所示为准。
 Please take figures marked on the drawing as correct dimensions. Please do NOT measure proportion of the drawing.

施工单位必须在工地核对图内所示数字之准确，如发现有任何矛盾，应通知设计师确定后方可施工。否则施工单位应承担所有责任。
 The construction company must check the accuracy of all data prior to constructing. If any conflicts are found, please consult the designing engineers, otherwise the company must take full responsibility.

未得到本公司设计师书面批准，不得随意将任何部分翻印。
 Any part of the document shall not be copied without the express written consent of the designing engineers.

未得到本公司设计师书面批准，不得随意将任何部分翻印。
 Any part of the document shall not be copied without the express written consent of the designing engineers.

审 定		
审 核		
项目负责人		
专业负责人		
校 对		
设 计		
制 图		
方案设计人		
建设单位		
工程名称		
子项名称		
图 名		
工程编号		
设计阶段	施工图	专业 装施
版 次	一 版	日期
比 例		图 号

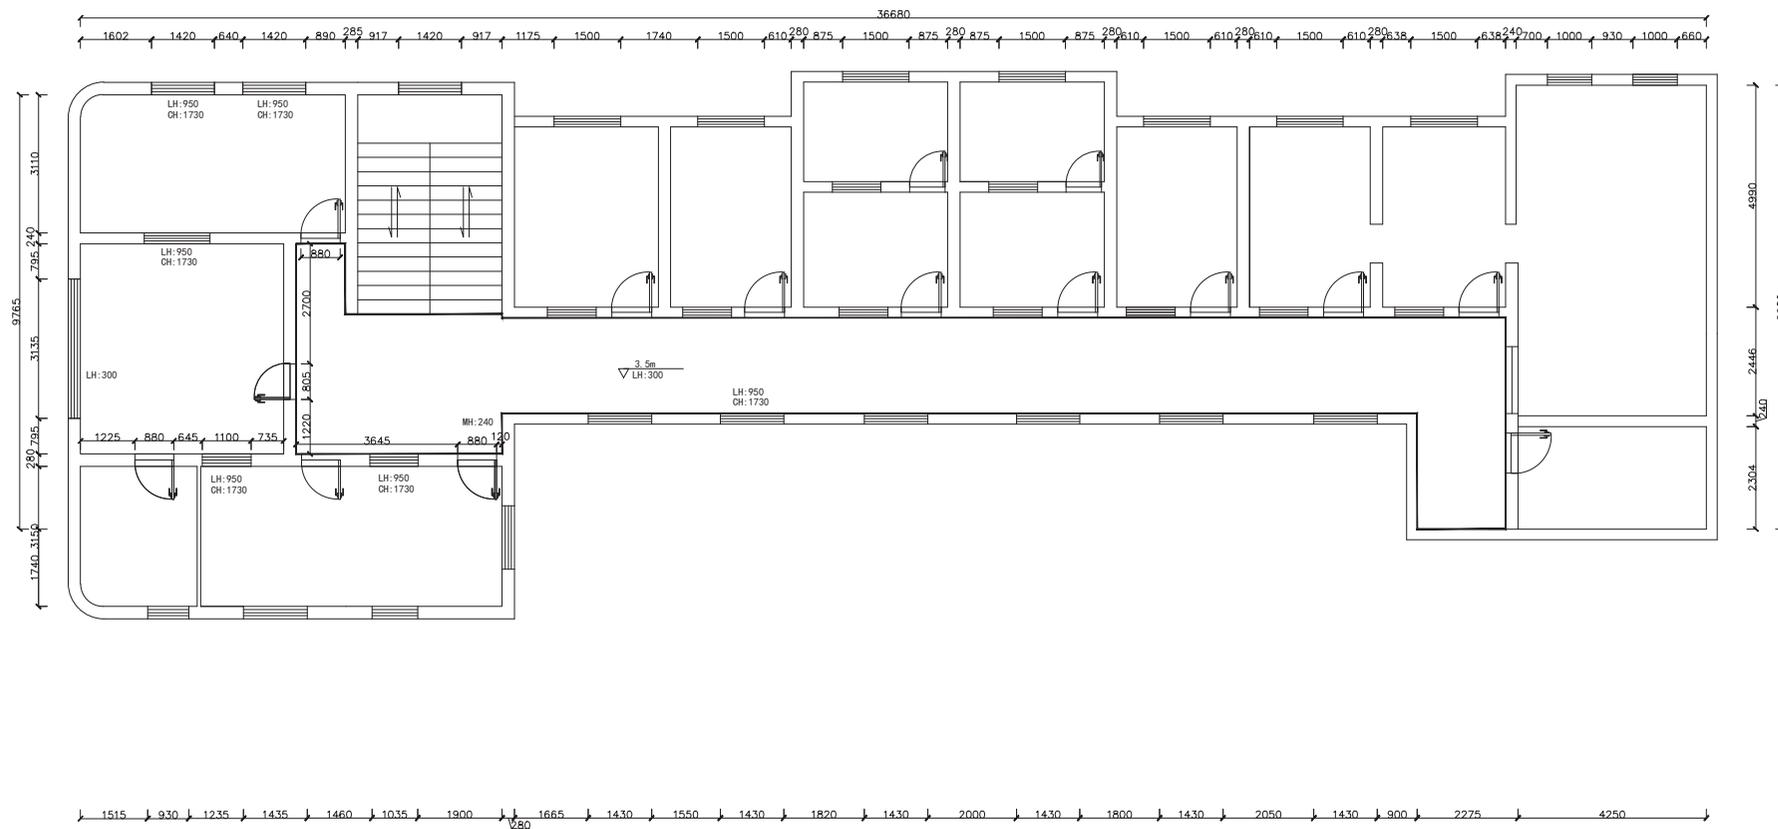

三楼原始结构图

1:50

附注

除特别注明外，所有尺寸以毫米为单位
 Unless otherwise specified, all dimensions on the drawing are in mm.
 切勿以比例量度此图，一切依图内数字所示为准。

Please take figures marked on the drawing as correct dimensions. Please do NOT measure proportion of the drawing.

施工单位必须在工地核对图内所示数字之准确，如发现有任何矛盾，应通知设计师确定后方可施工。否则施工单位应承担所有责任。

The construction company must check the accuracy of all data prior to constructing. If any conflicts are found, please consult the designing engineers, otherwise the company must take full responsibility.

未得到本公司设计师书面批准，不得随意将任何部分翻印。

Any part of the document shall not be copied without the express written consent of the designing engineers.

审 定		
审 核		
项目负责人		
专业负责人		
校 对		
设 计		
制 图		
方案设计人		
建设单位		
工程名称		
子项名称		
图 名		
工程编号		
设计阶段	施工图	专业 装施
版 次	一 版	日期
比 例		图 号

