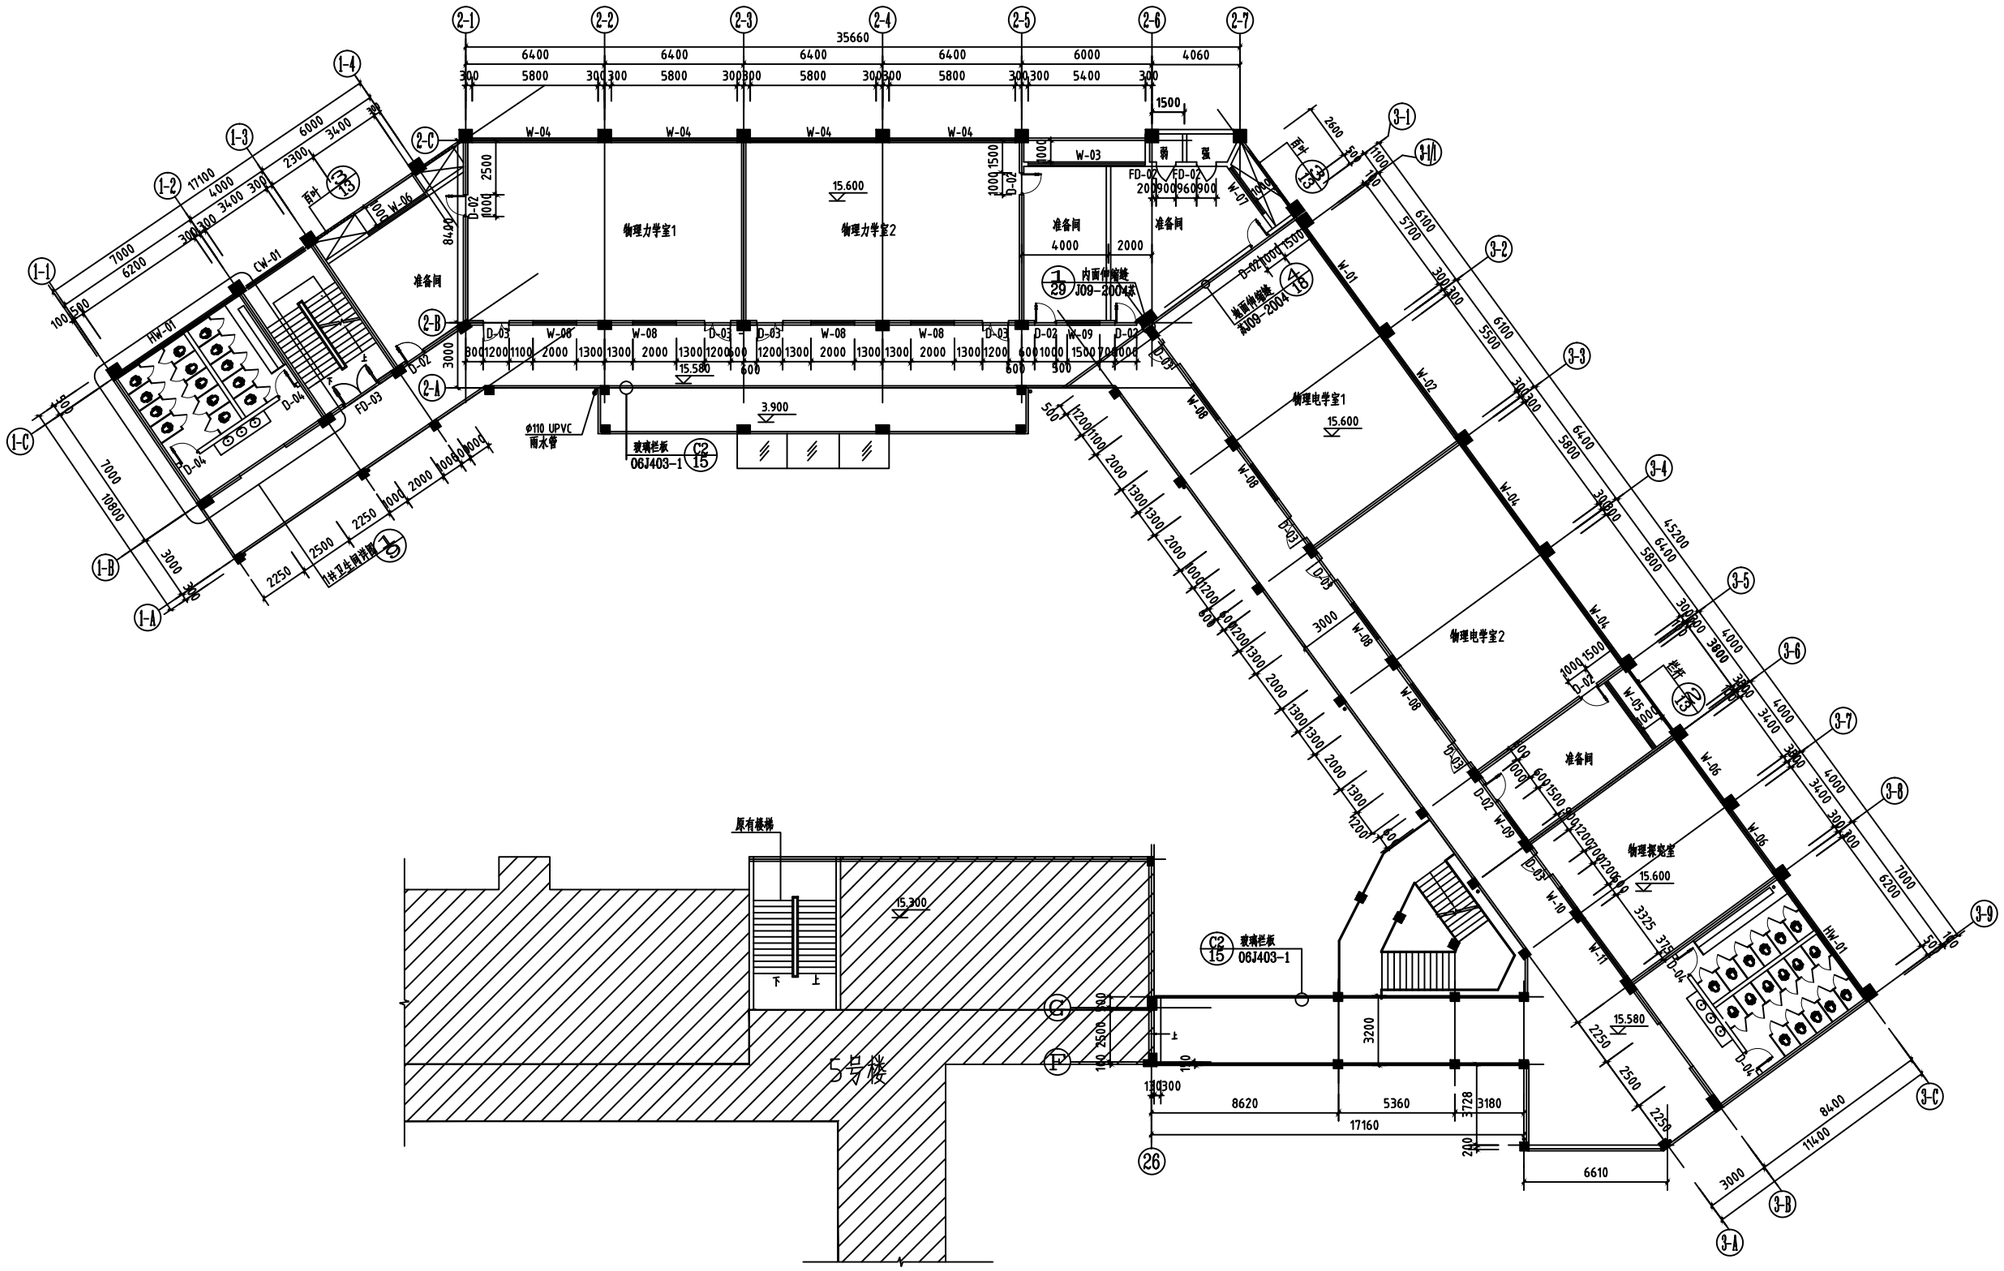

五层平面 1:150

五层面积 810m2

走廊面积 150m2

原有建筑