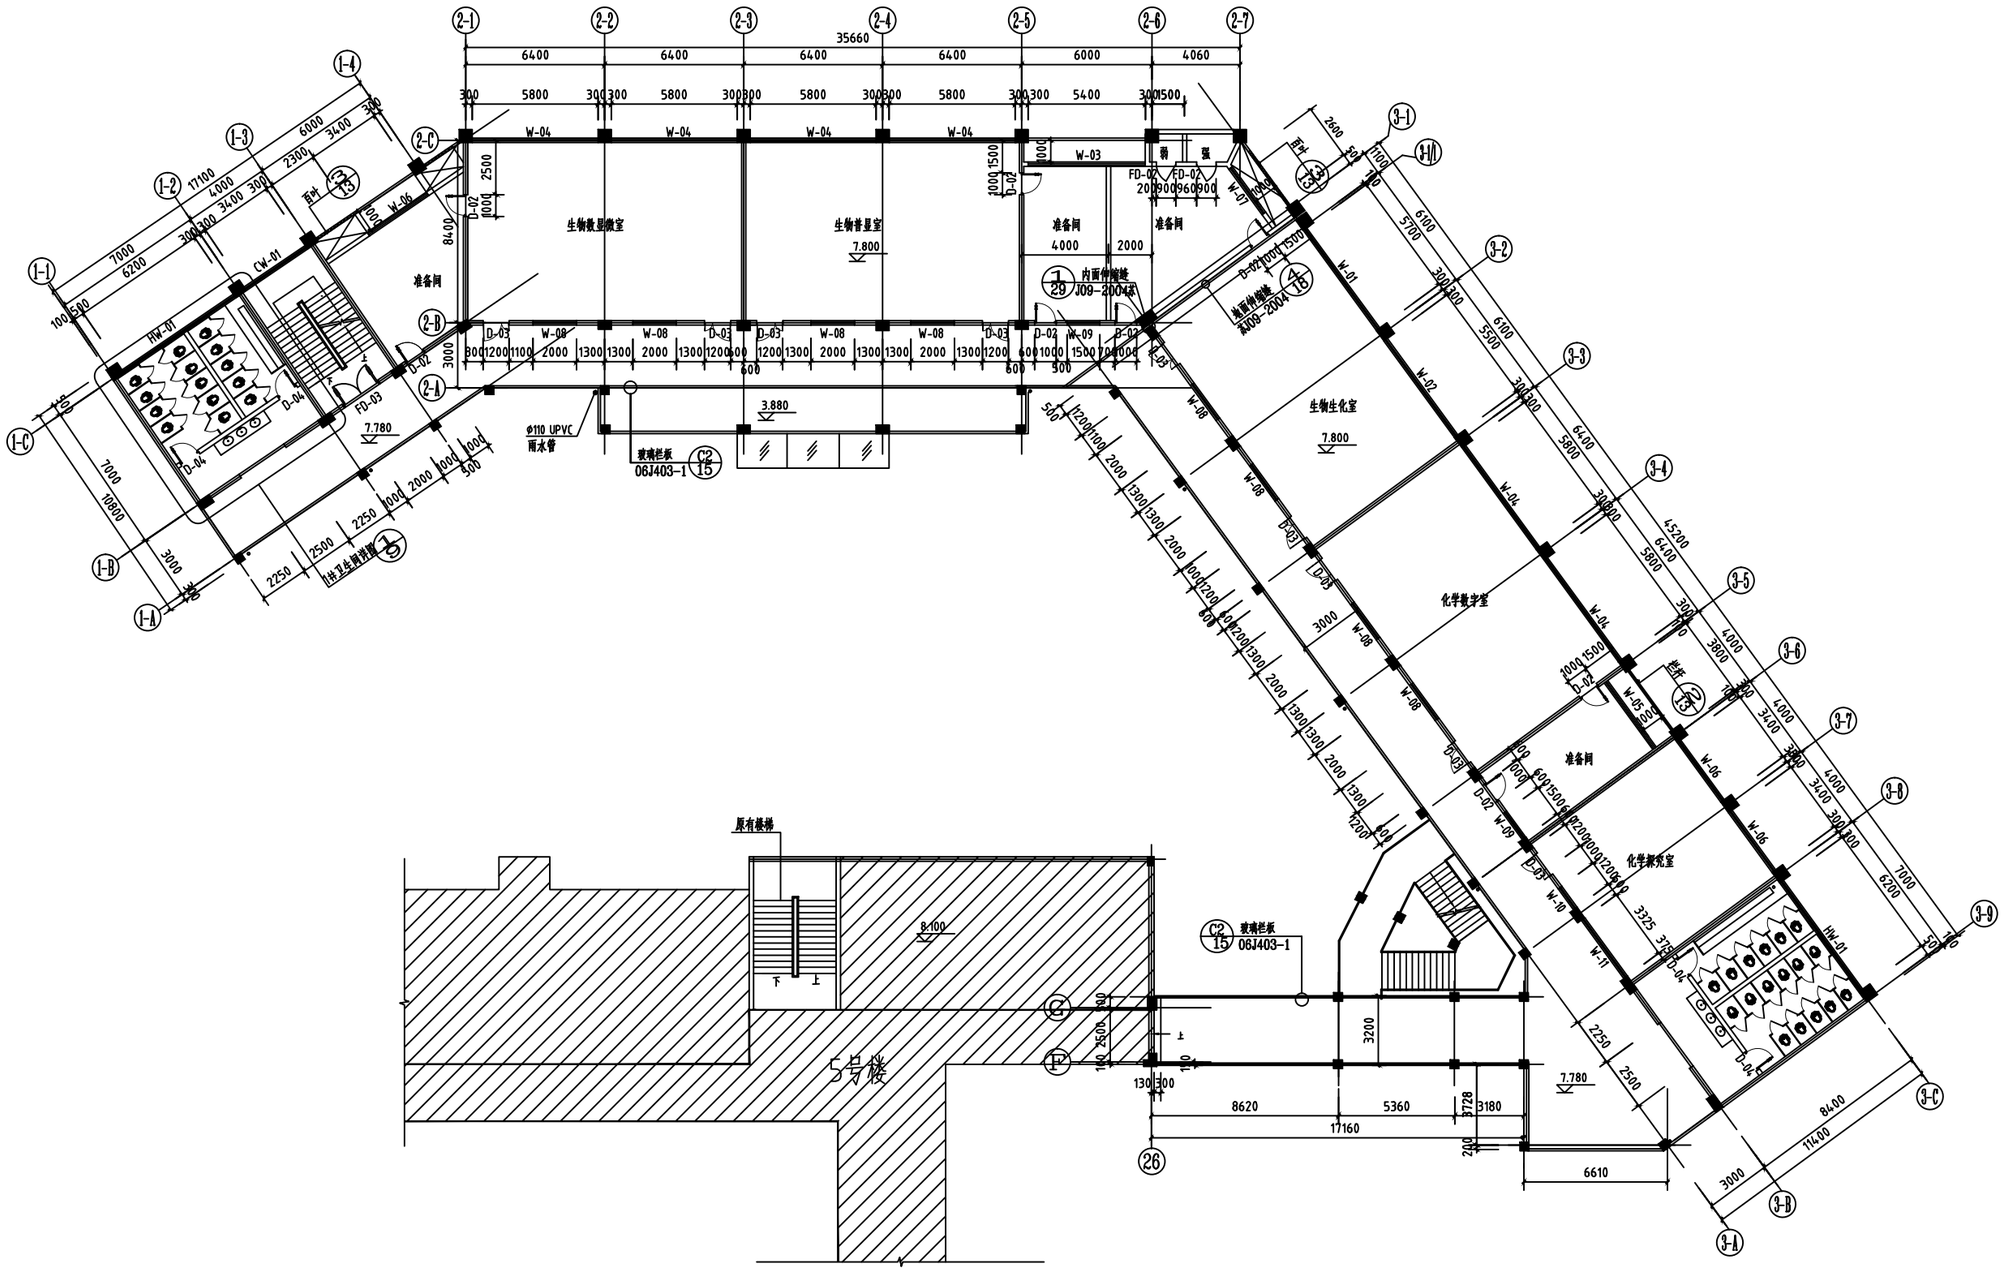

三层平面 1:150

三层面积 810m2

走廊面积 150m2

原有建筑