




说明、系统图

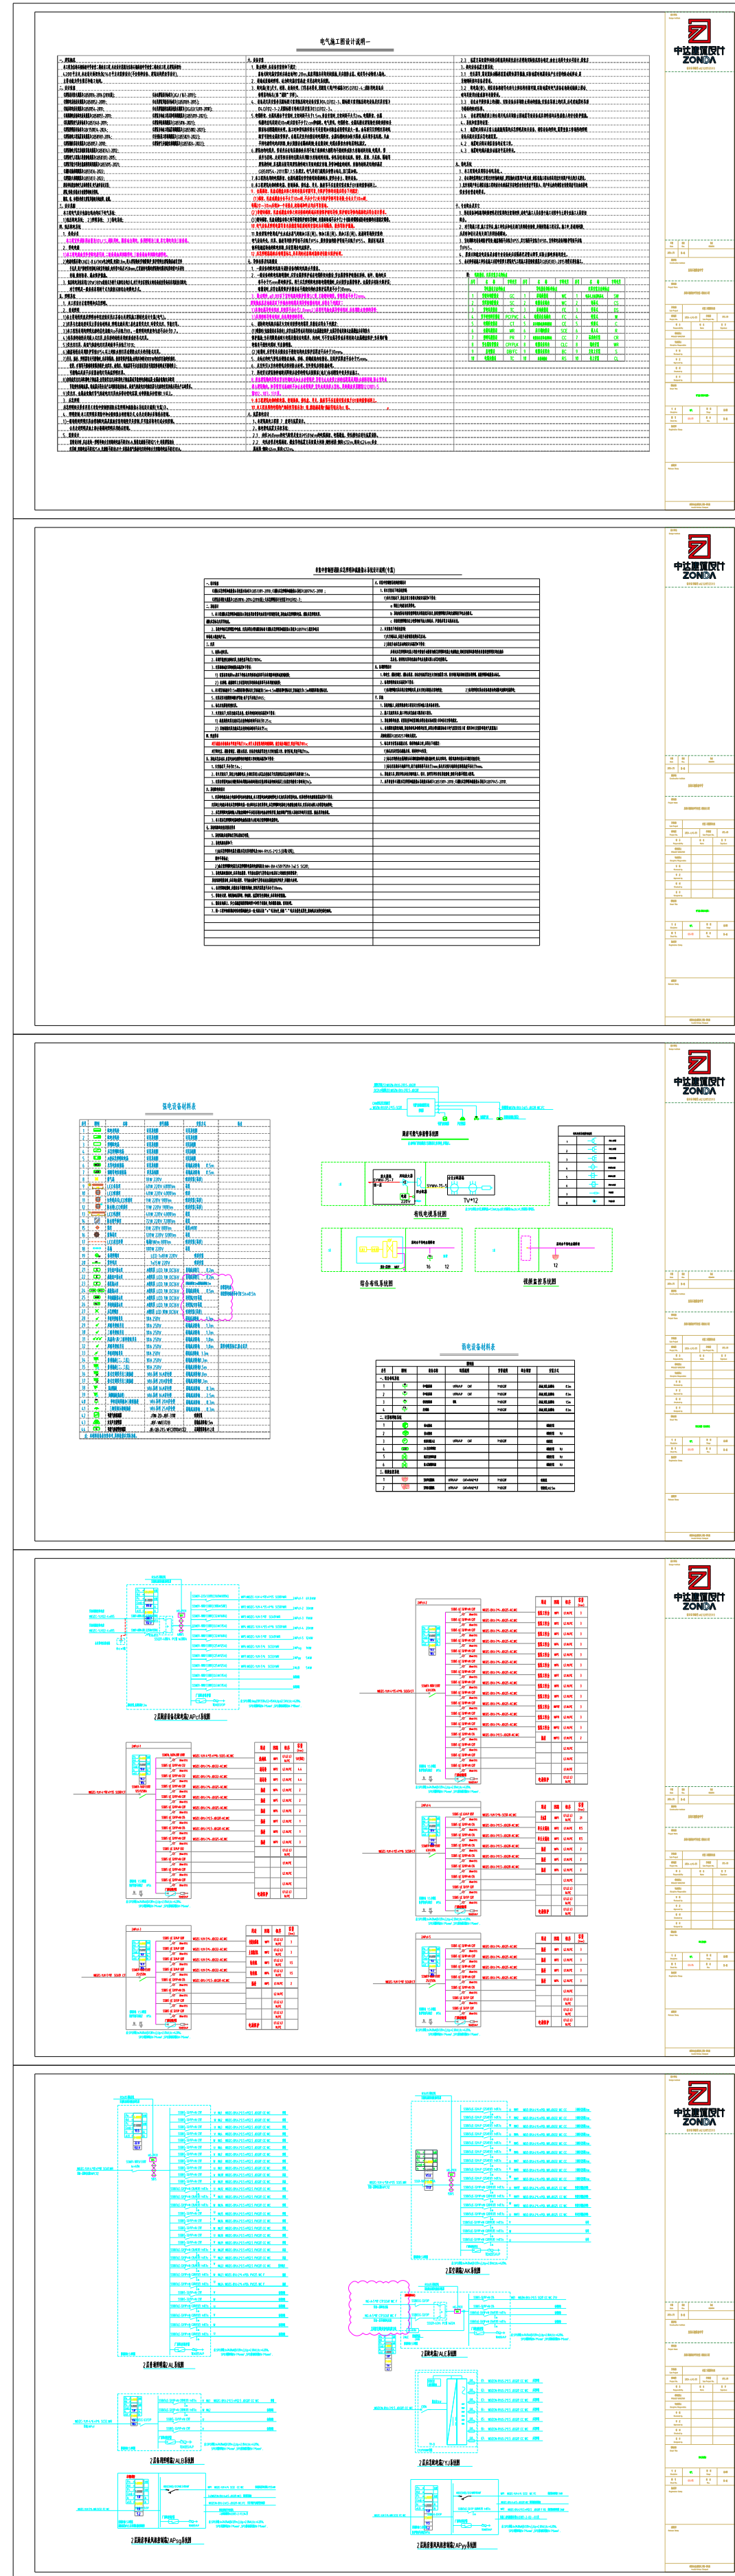


配电

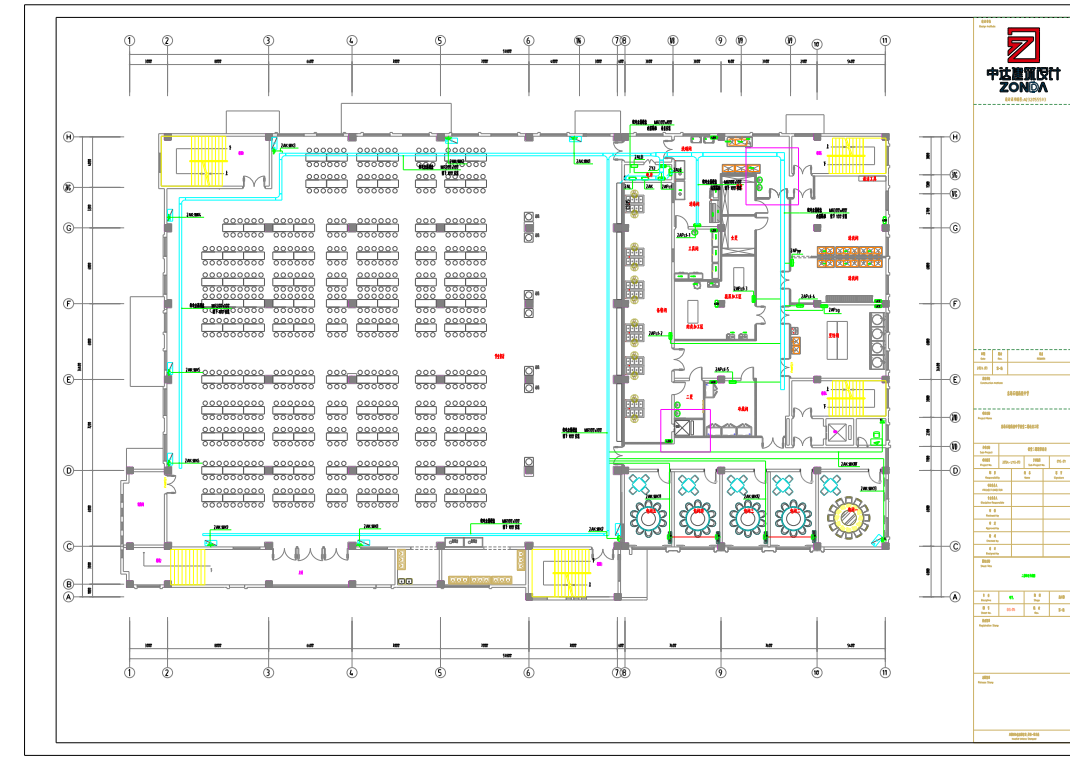


插座

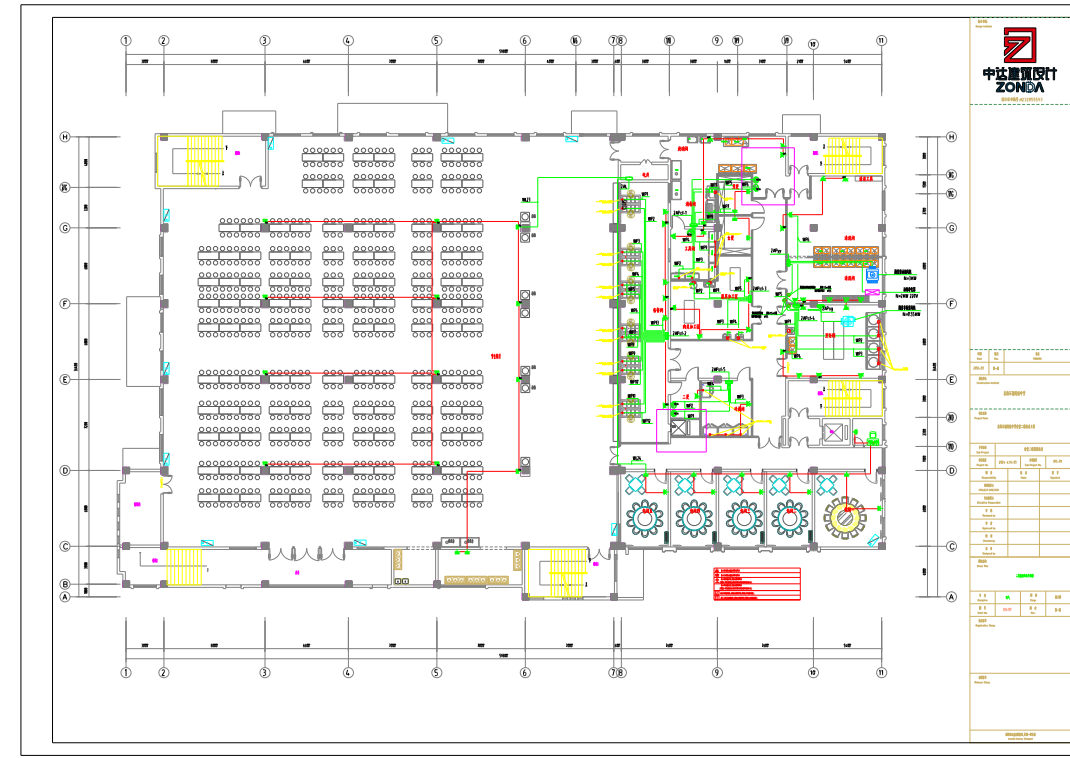

照明

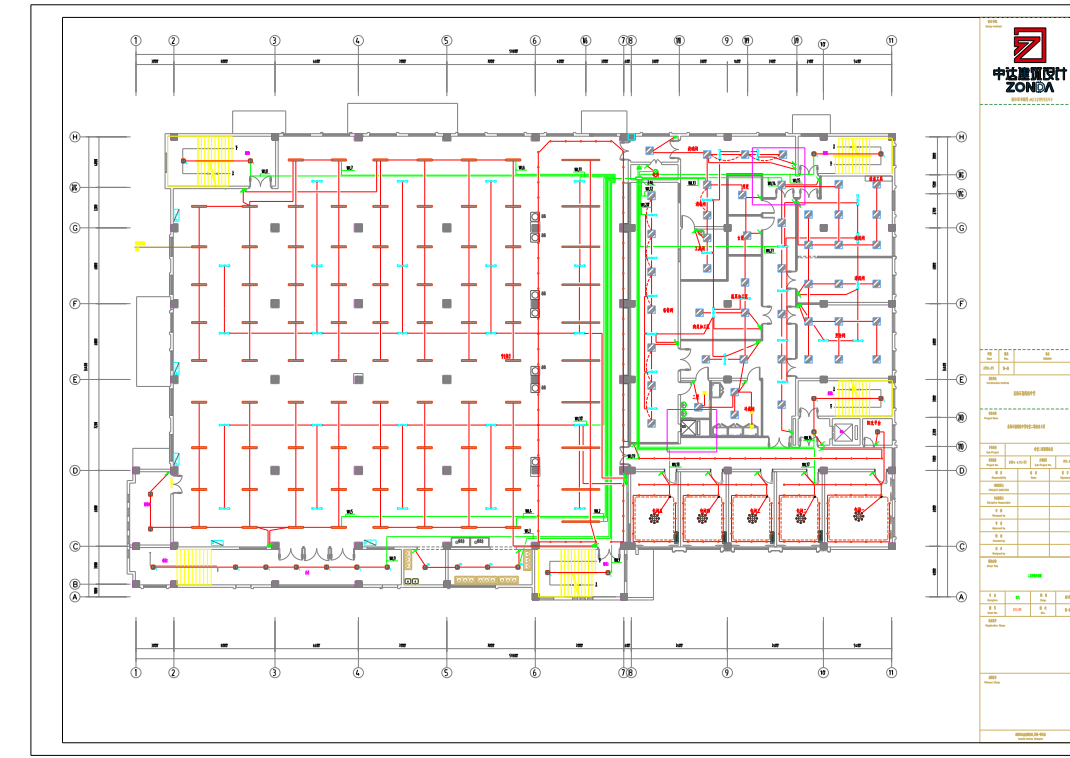

应急照明

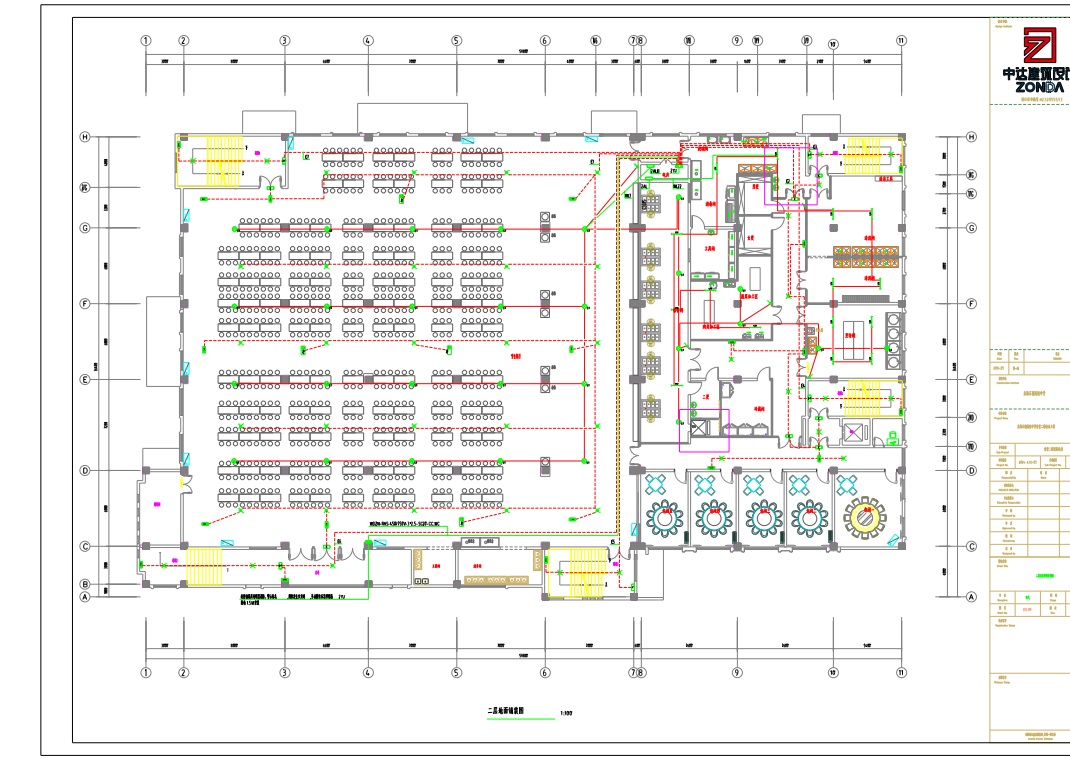

弱电

