




雨棚正面示意图

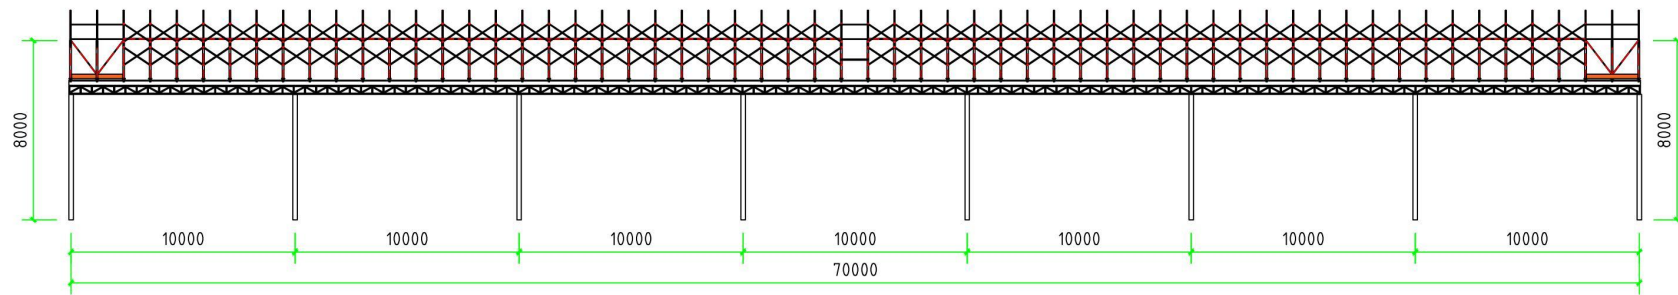


雨棚侧面示意图(展开)

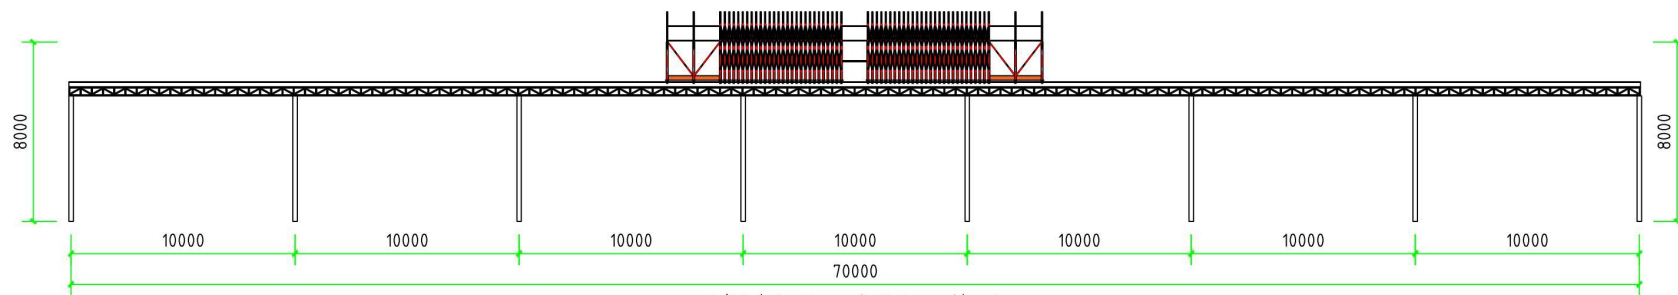


雨棚侧面示意图(收缩)

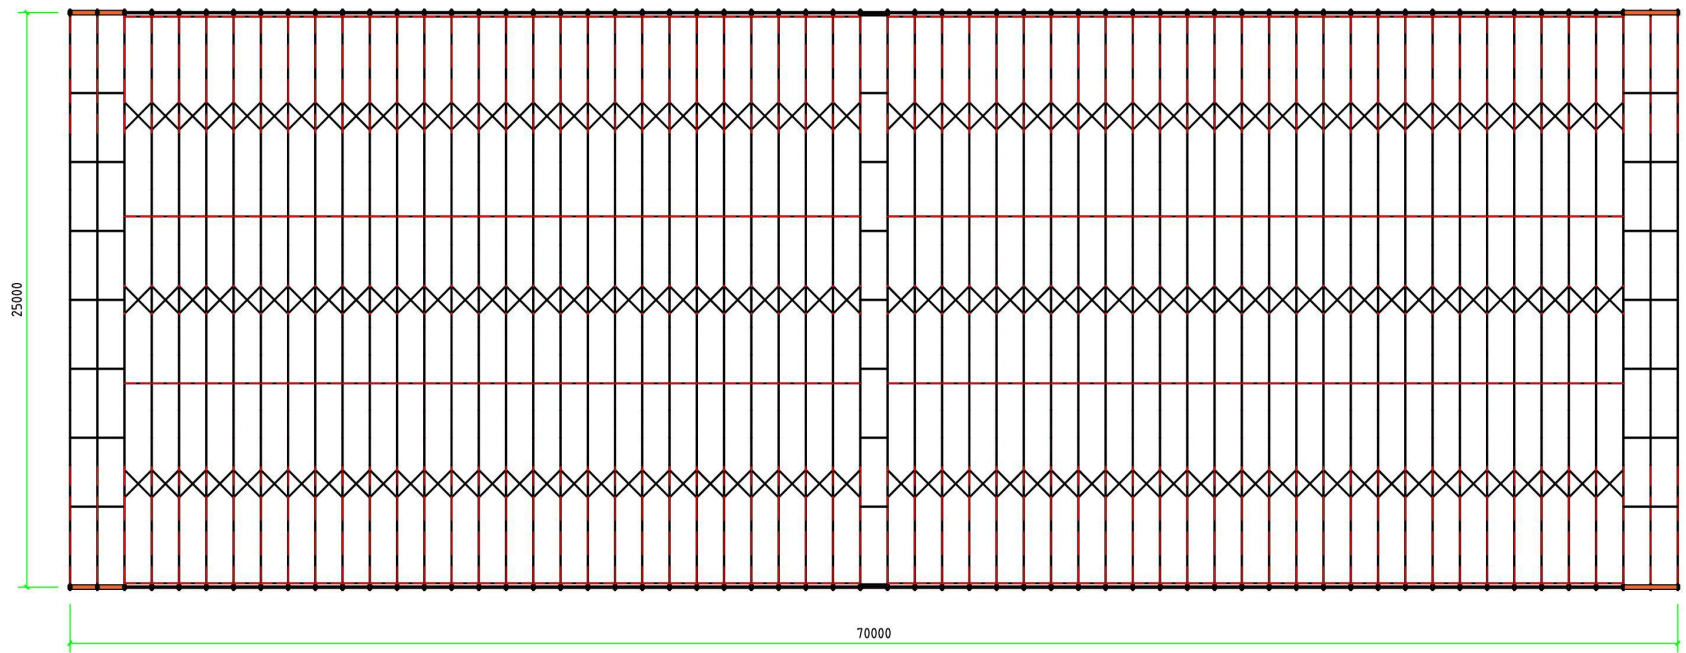


雨棚平面示意图

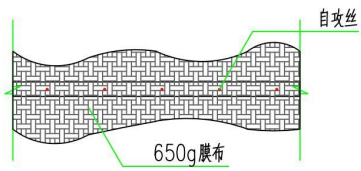


膜布固定节点详图

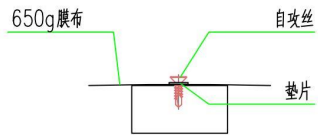


自攻丝节点详图

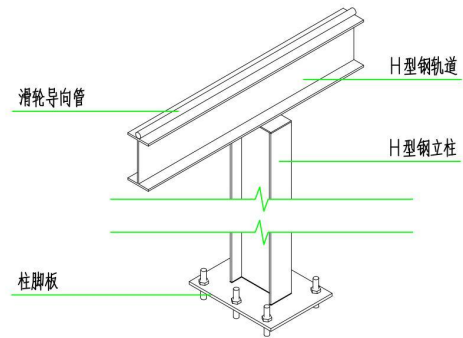


钢柱节点详图

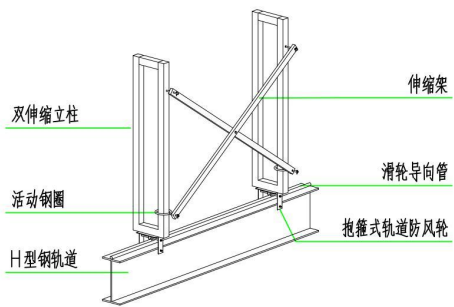


伸缩架节点详图

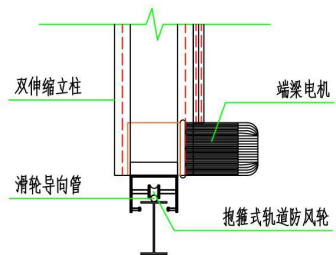


立柱节点详图

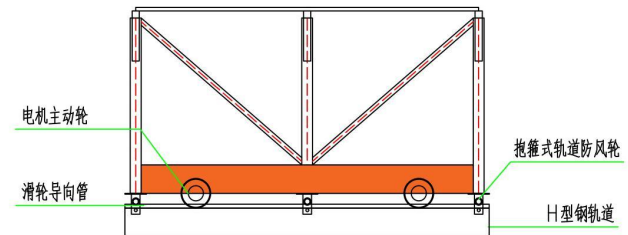

电机节点详图

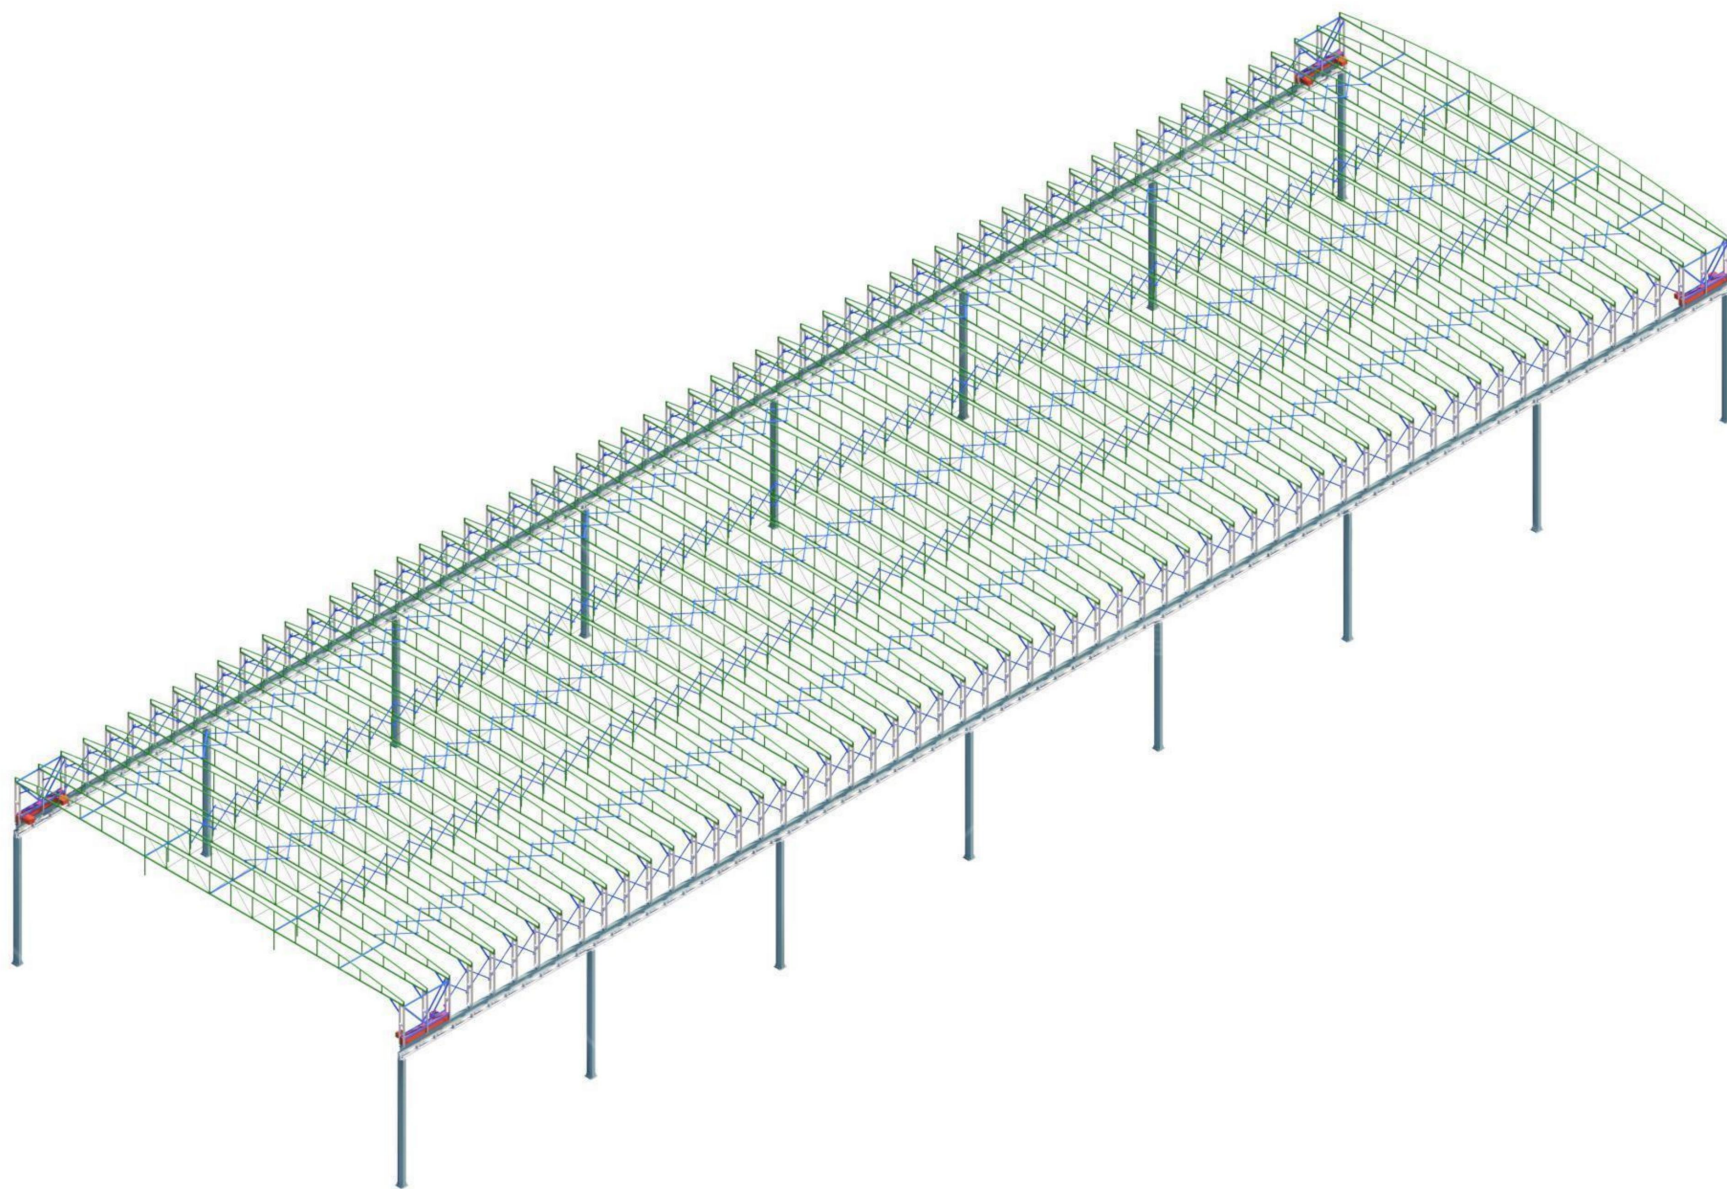

雨棚结构效果图

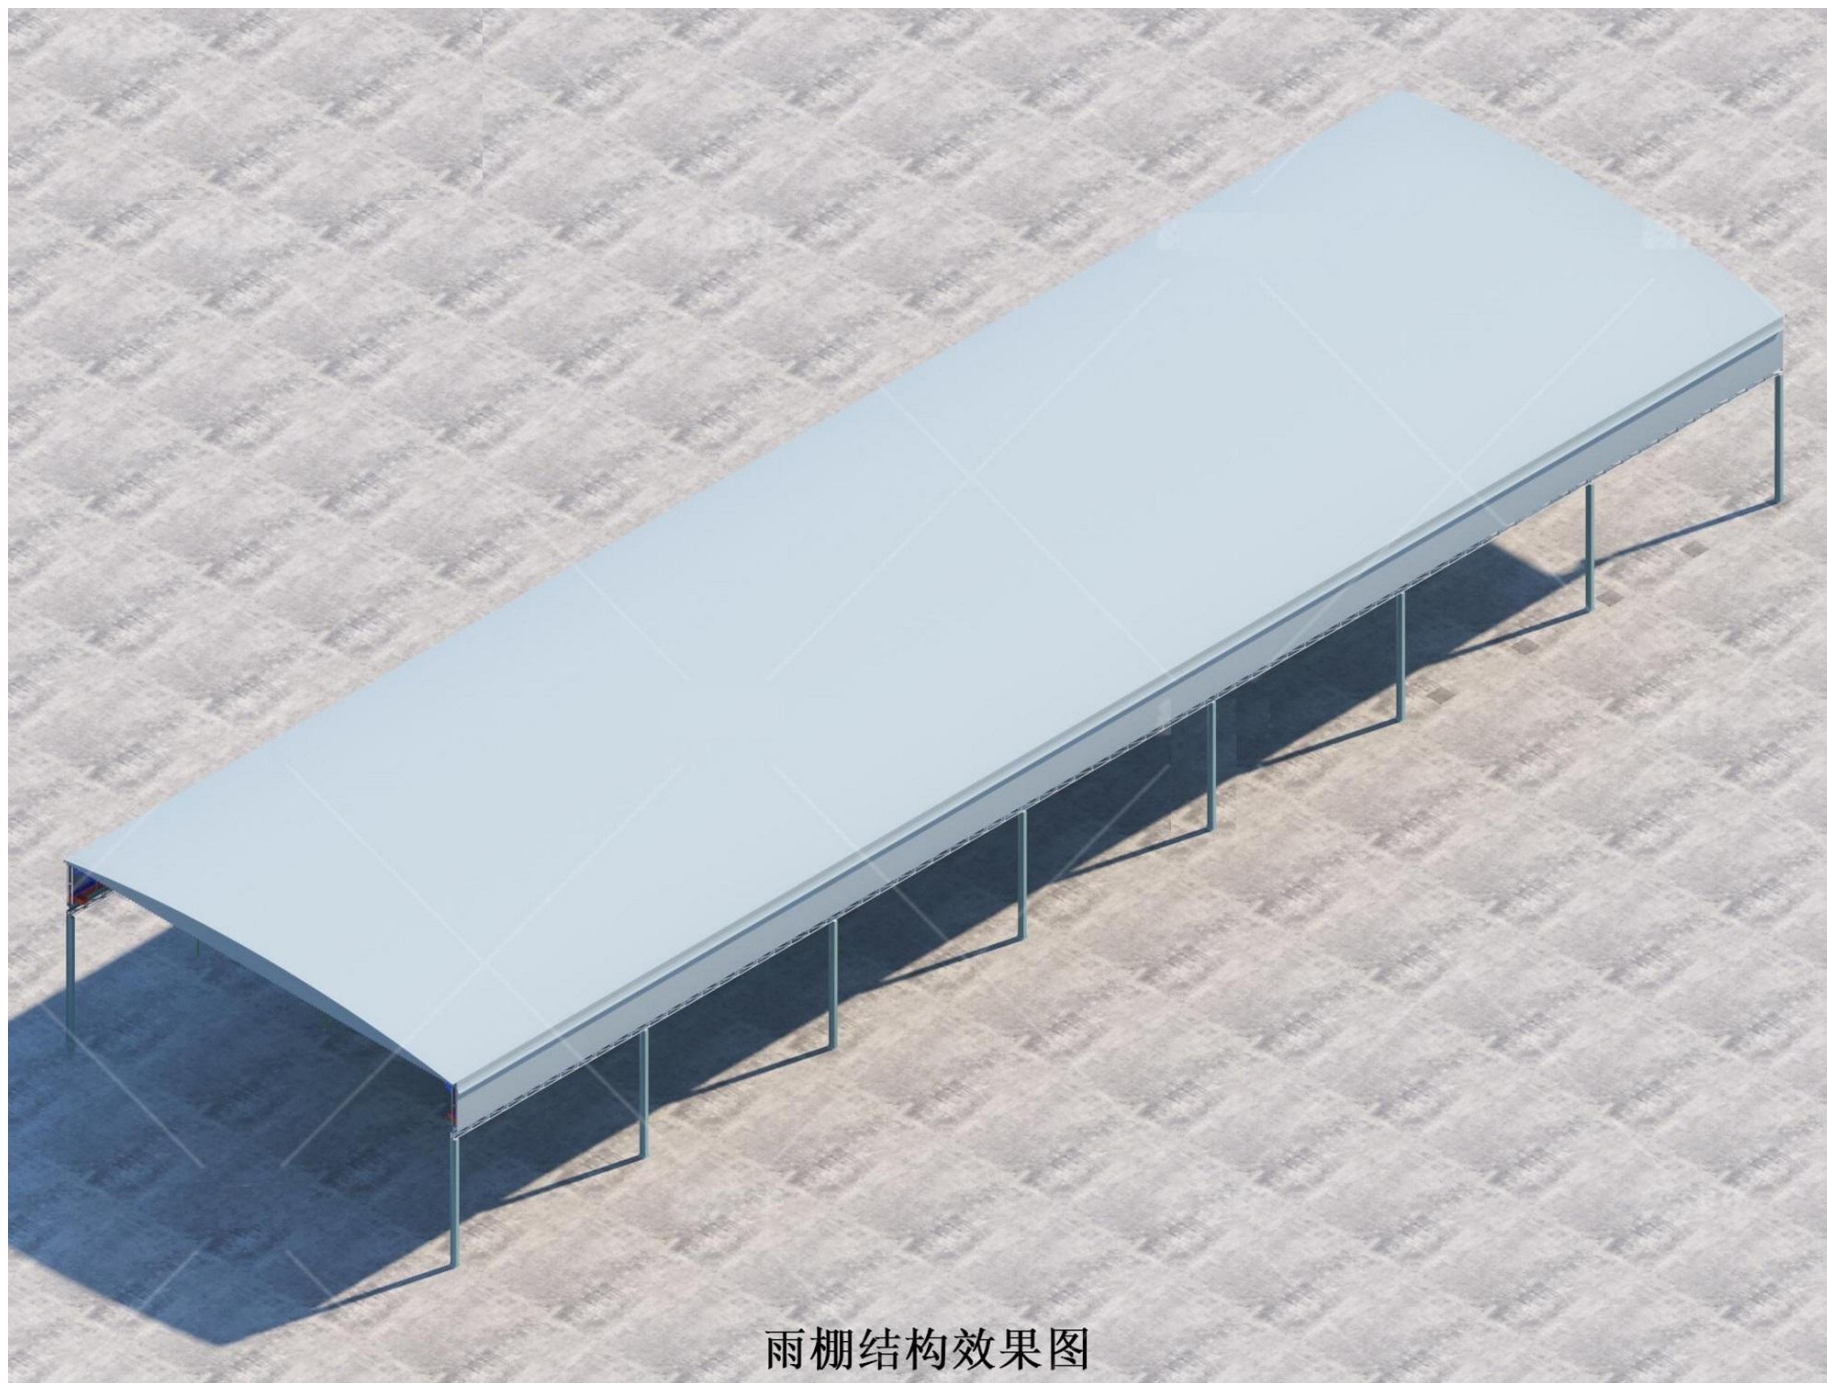

雨棚结构效果图