
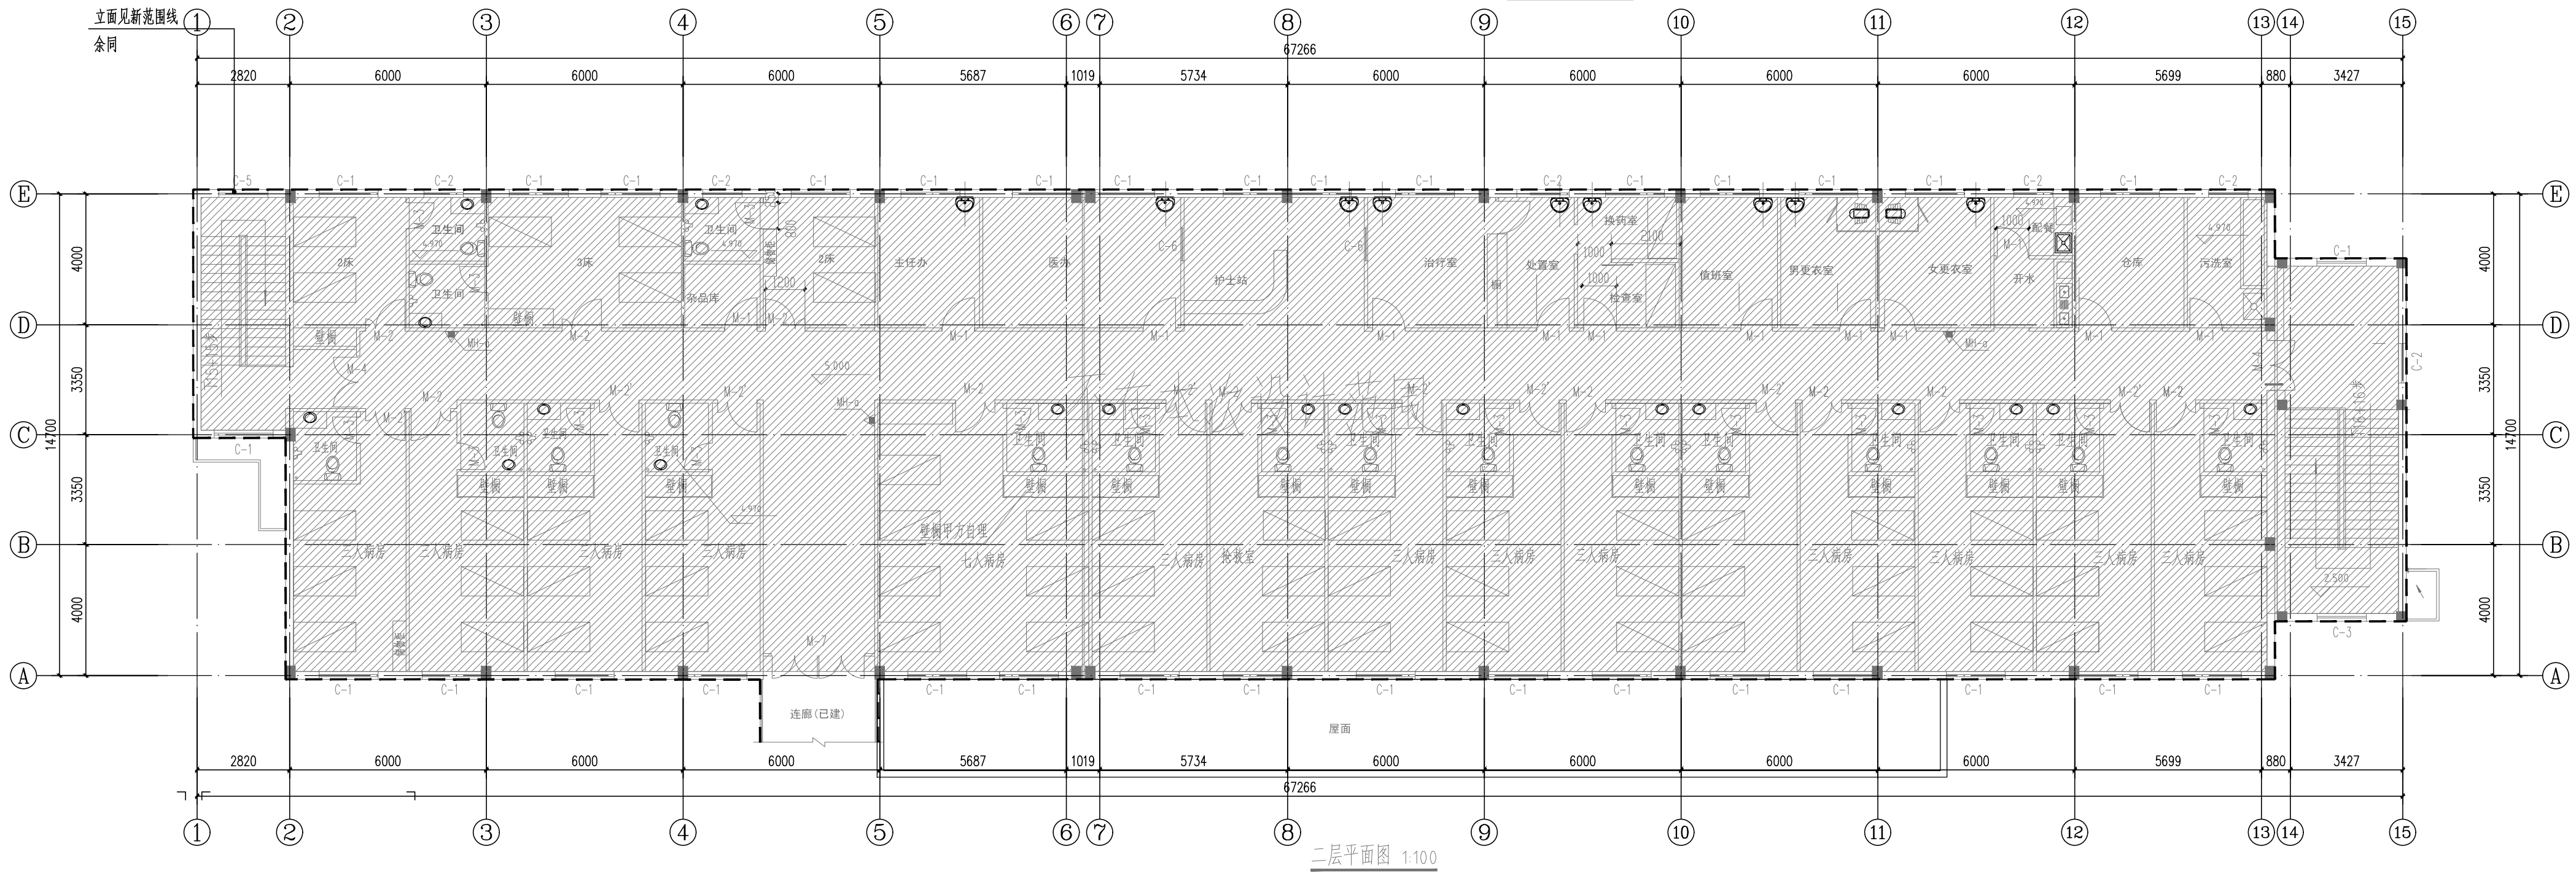


项目负责人	审核人
设计人	校对
制图人	审核人

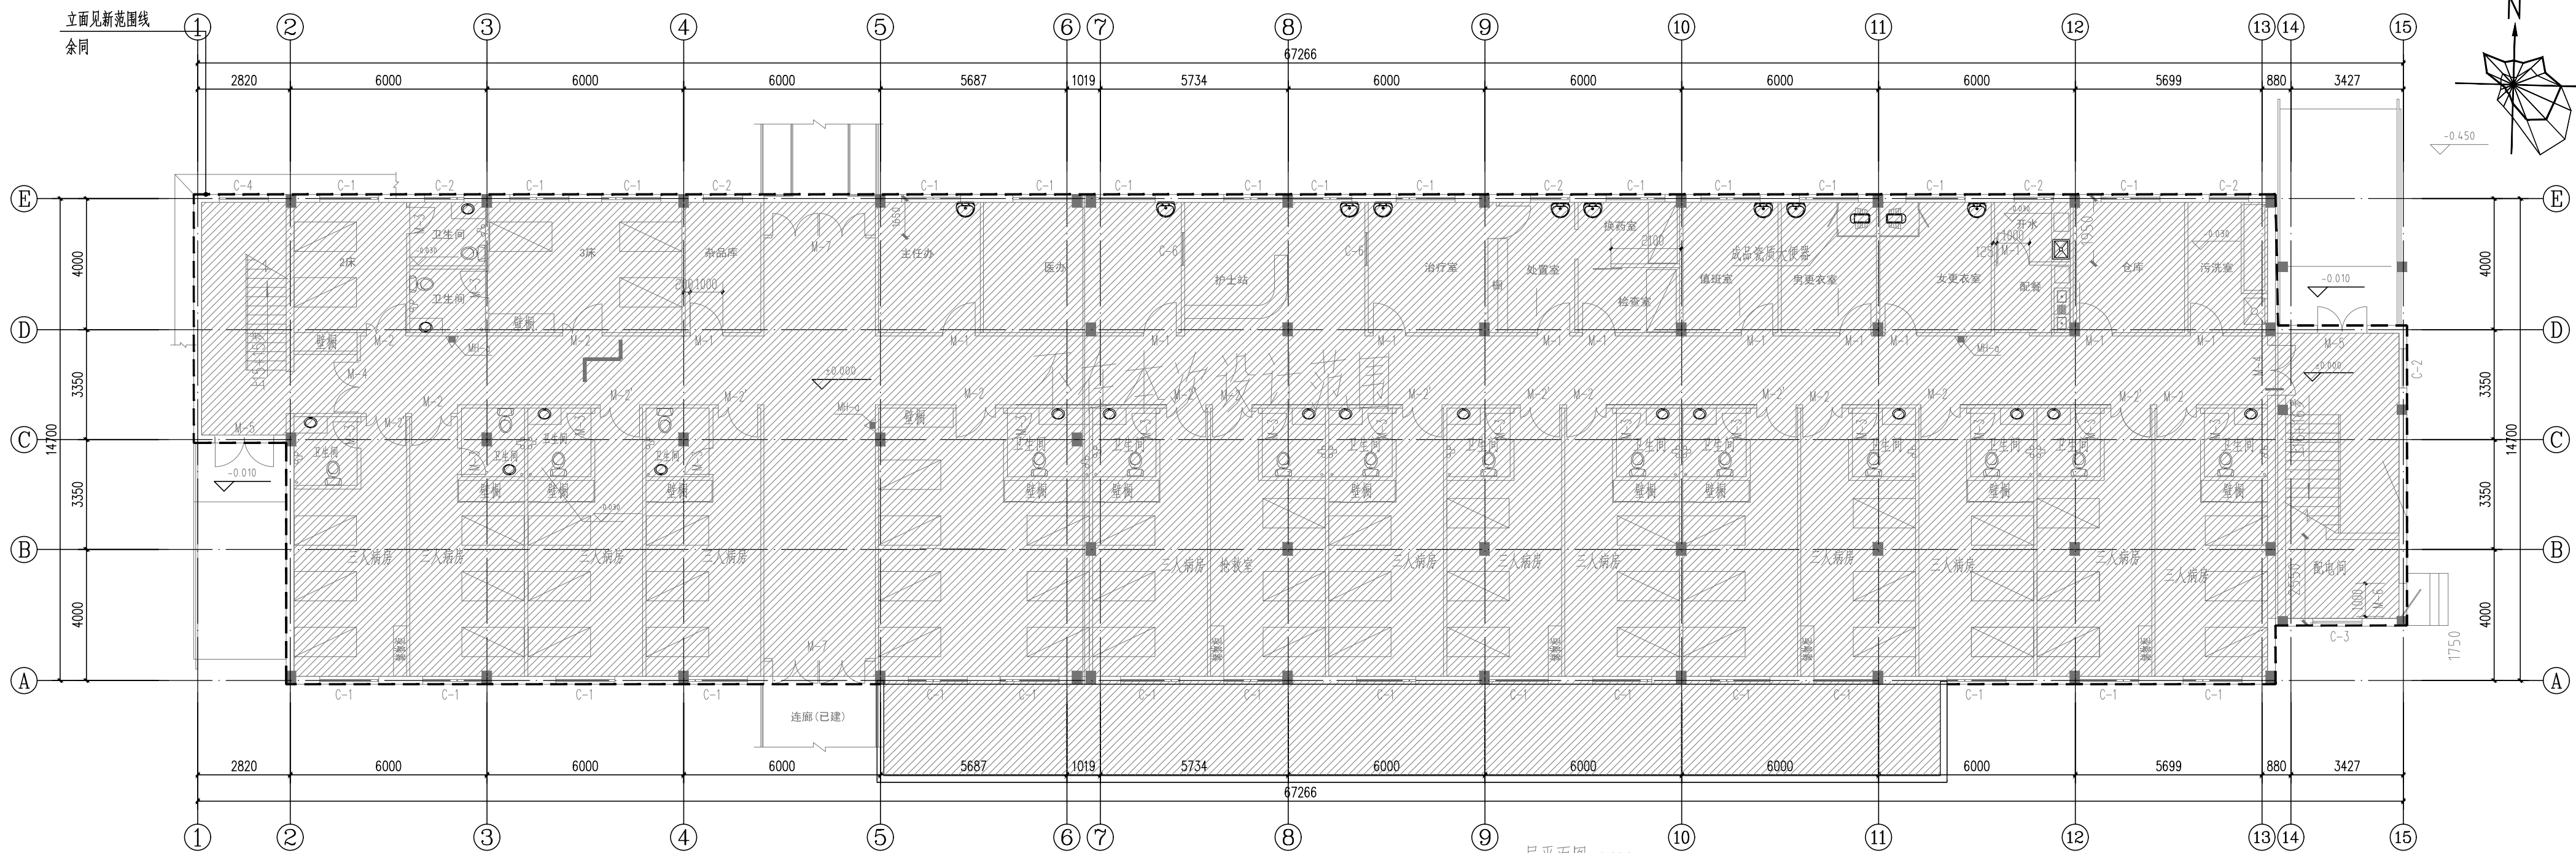

南通市建筑设计研究院有限公司
NANTONG ARCHITECTURE DESIGN & RESEARCH INSTITUTE CO.,LTD.

设计证书编号 A232016661
DESIGN CERTIFICATE No.A232016661

审定	APPROVED BY	
项目负责人	PROJECT DIRECTOR	
专业负责人	DISCIPLINE DIRECTOR	

审核	AUDITED BY	
校对	CHECKED BY	
设计	DESIGNED BY	

建设单位	CLIENT	
项目名称	PROJECT	
子项名称	SUBITEM	

图 名 DRAWING TITLE

设计编号 JOB NO.

专 业 DISCIPLINE

日 期 DATE



图 号 PAGE

阶 段 STATUS

版 本 VERSION


施工图

열대성 기후		대륙성 기후	
온대성 기후		해양성 기후	
한대성 기후			

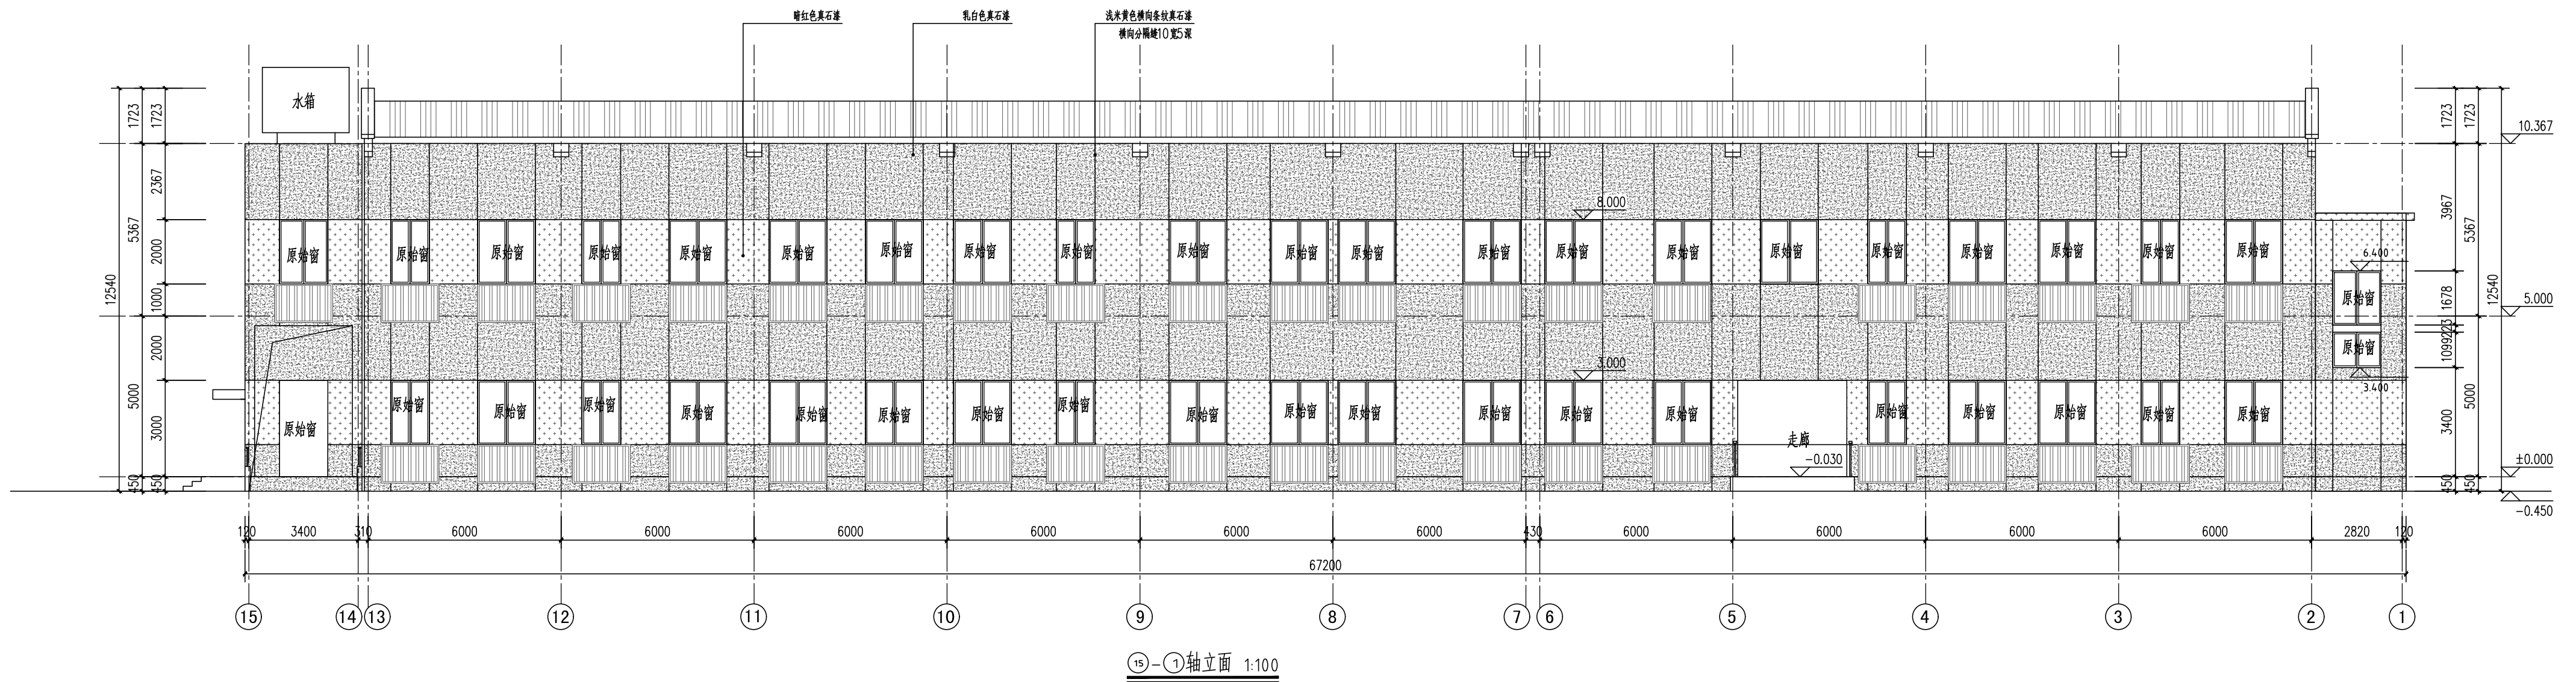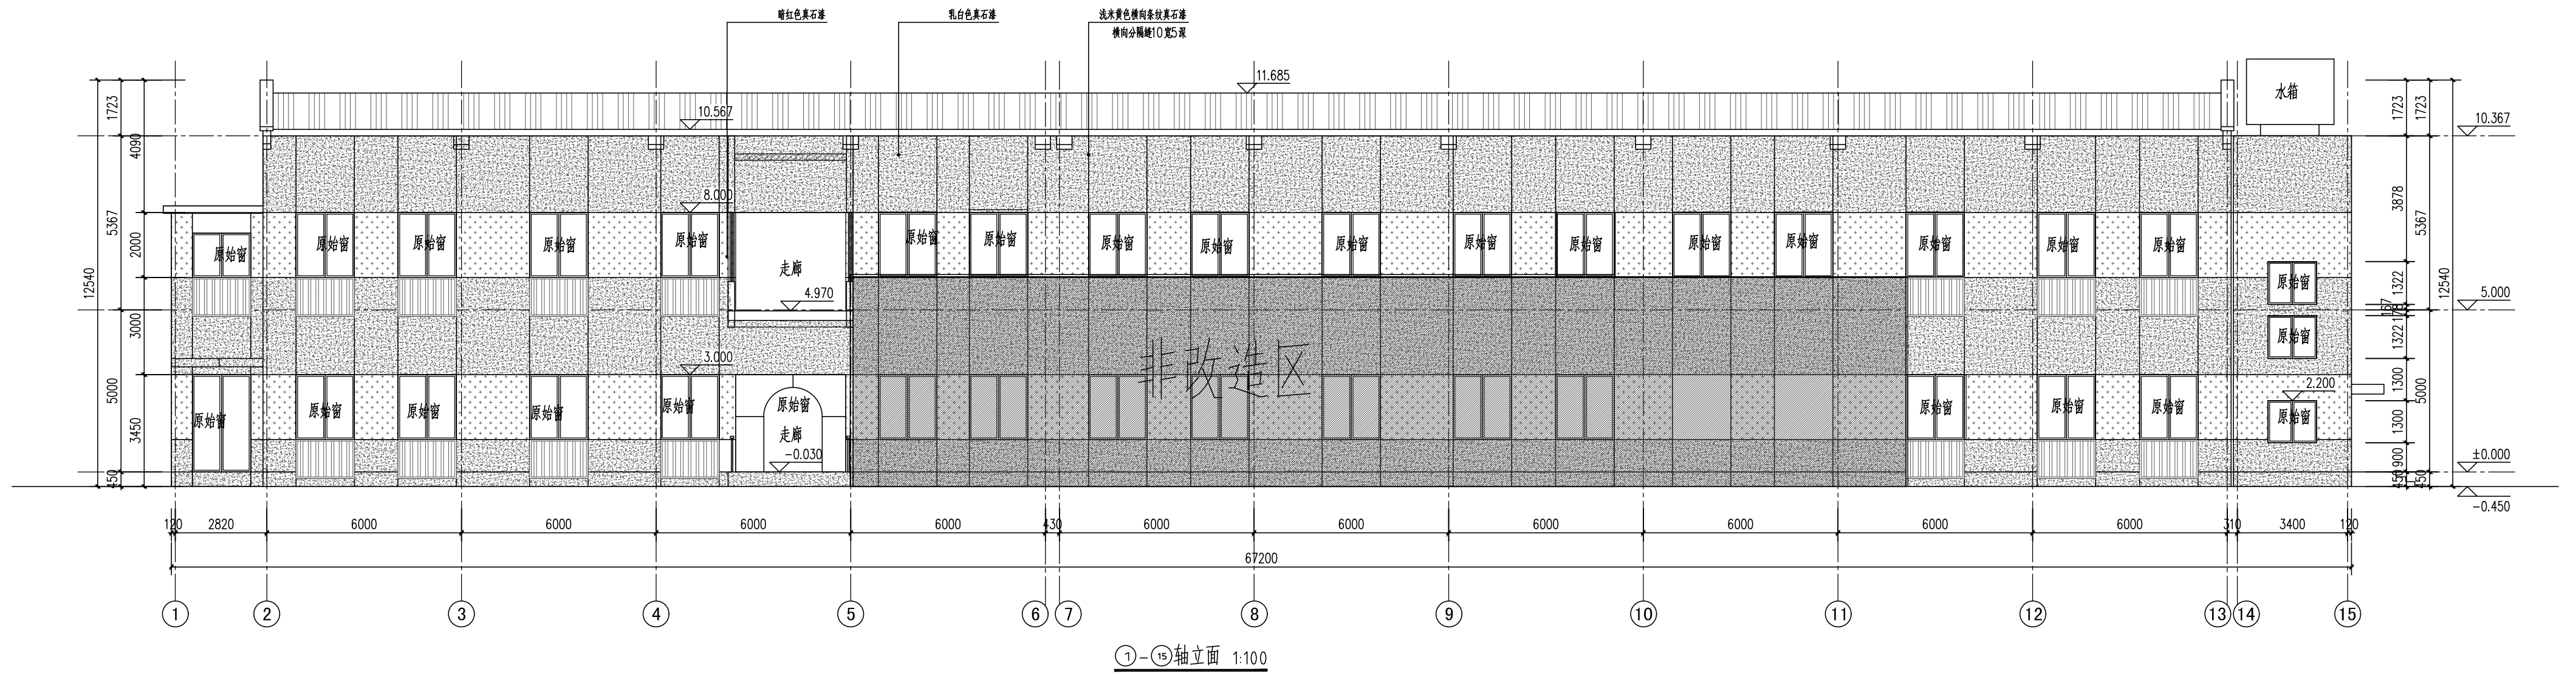


本图纸版权归本公司所有，不得用于本工程以外范围。用于现场施工图纸须有公司出图章和施工图审查专用章。




열대성 기후		대륙성 기후	
온대성 기후		해양성 기후	
한대성 기후			

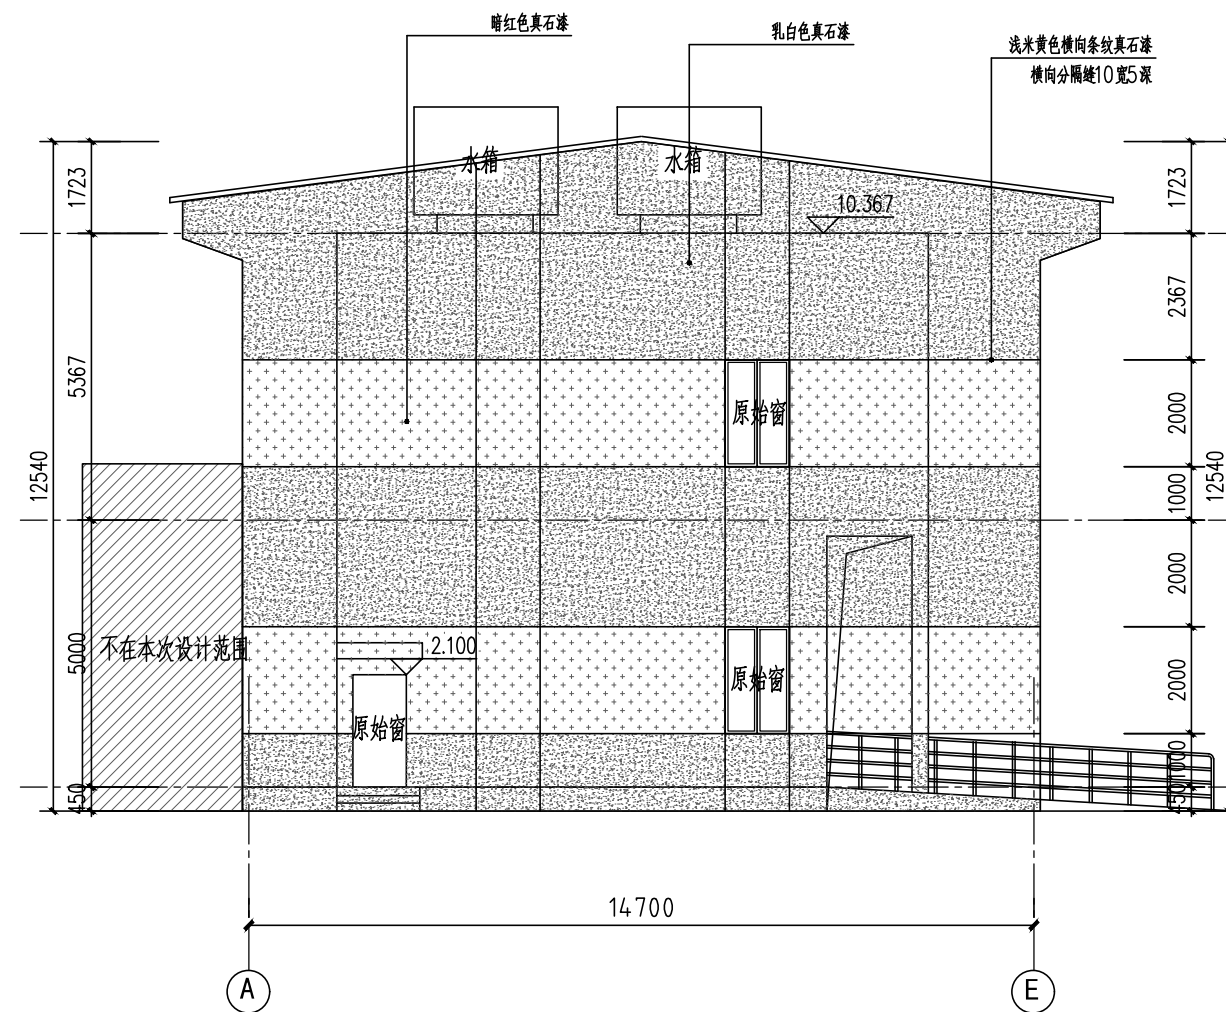

Ⓐ-Ⓔ轴立面 1:100

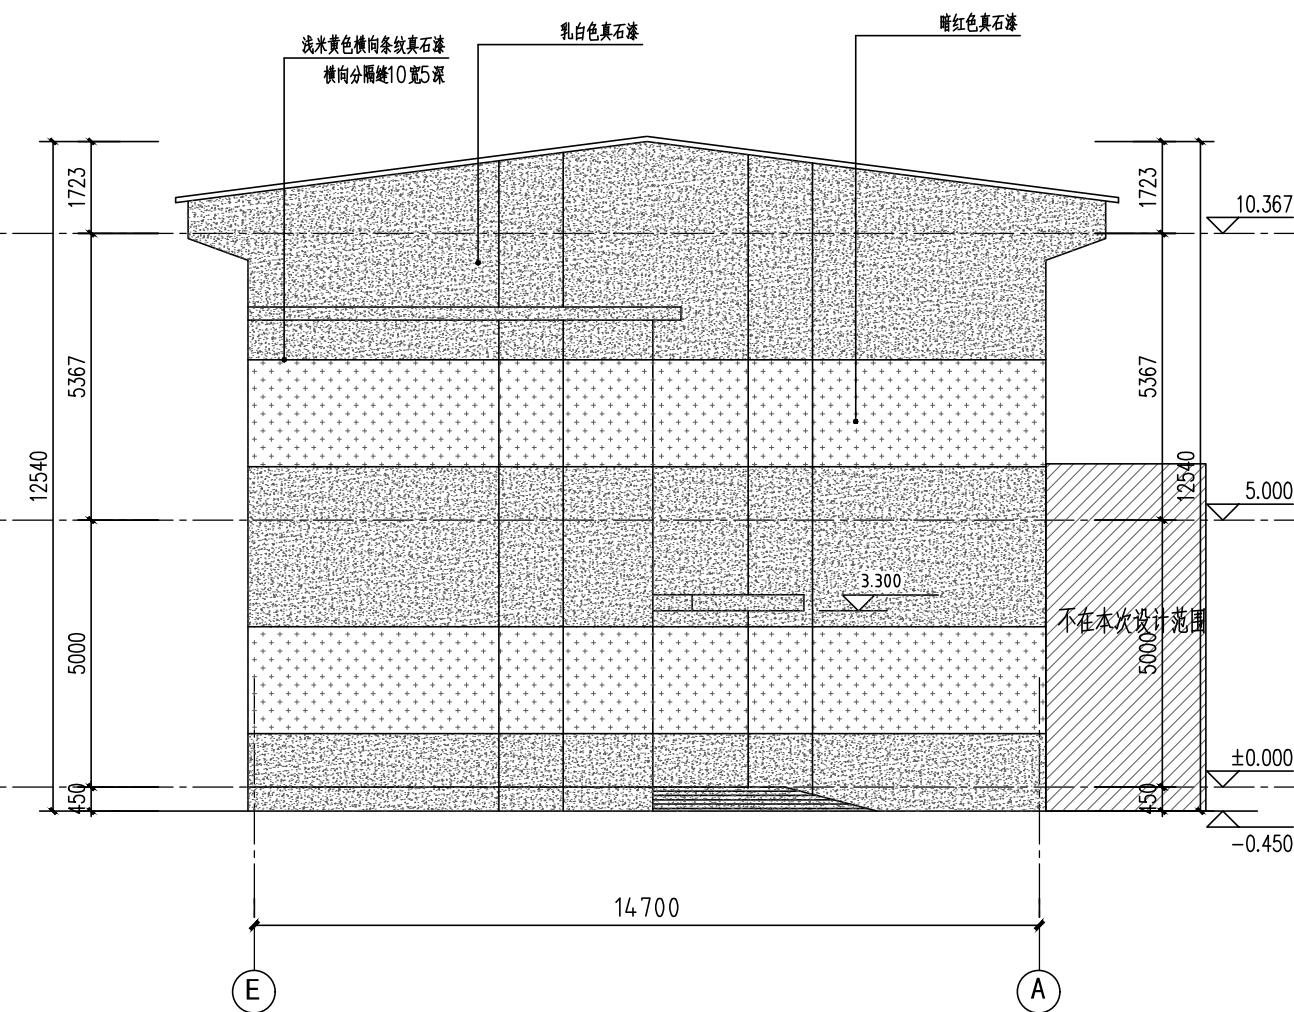

Ⓔ-Ⓐ轴立面 1:100

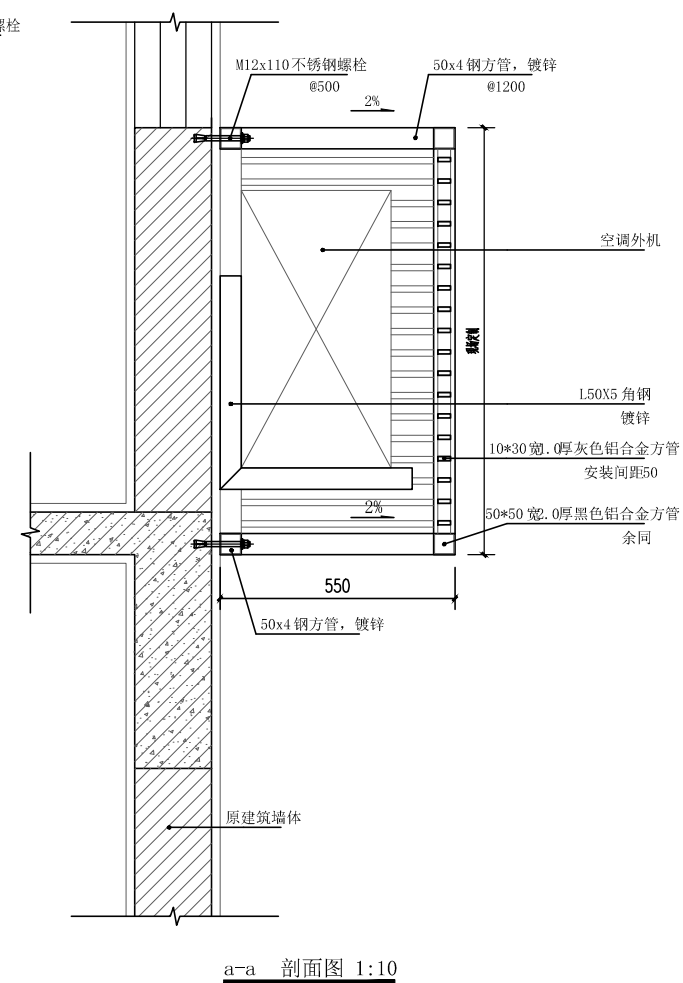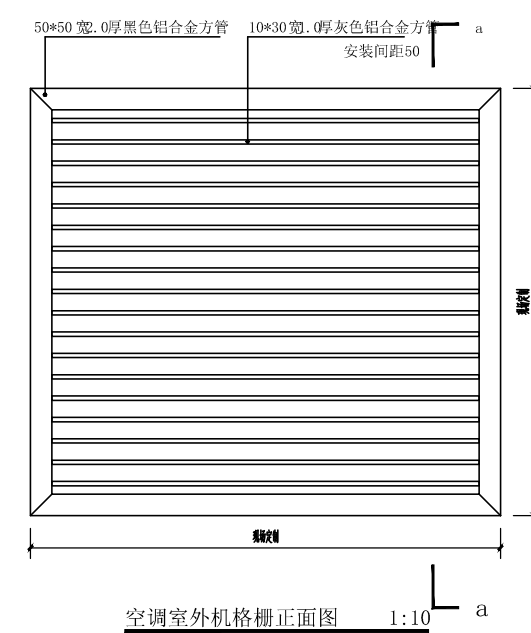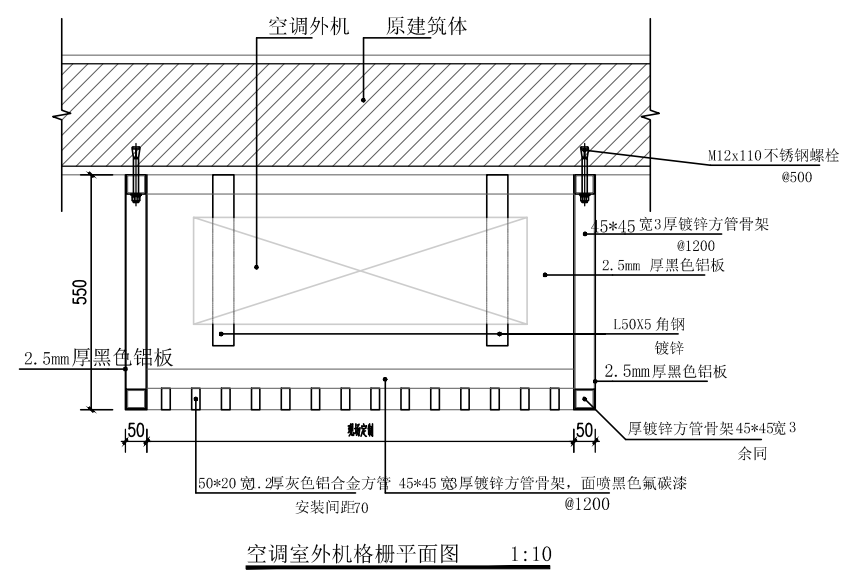

注:1、根据现状空调外机的大小相应选用;
2、当同个立面出现多种规格的空调外机时,空调罩按大的进行选取。