

结构	水电	暖通	给排水	电气	装饰
专业	专业	专业	专业	专业	专业



如皋市规划建筑设计院有限公司
Ruguo Urban Planning & Architectural Design Institute Co., Ltd.


资格证书号	建筑工程 A132015558 (甲级) 城市规划 城规编第023006号 市政工程 A232015555 风景园林 102609-sb
地址	江苏 如皋 大司马南路8号
电话	0513-87514906
传真	0513-87534682
网址	WWW.rgghy.com
邮箱	rgghy@vip.163.com

修改日期	
建设单位	如皋市行政事业资产经营有限公司
工程名称	如皋市老年大学 (活动中心) 用房维修改造项目


单位出图章	
注册师章	

批准	王玉华	王玉华
审定	罗建平	罗建平
审核	王辉	王辉
专业负责人	王辉	王辉
项目负责人	王辉	王辉
工程总协调	冯海波	冯海波
校对	冯海波	冯海波
设计	陆蔚	陆蔚
方案	高飞	高飞

图纸内容	屋顶建筑平面现状图 改造后屋顶平面图	
设计编号	工程编号	档案编号
J22024-066		
图纸编号	比例	设计日期
建施-07/08		2024.11

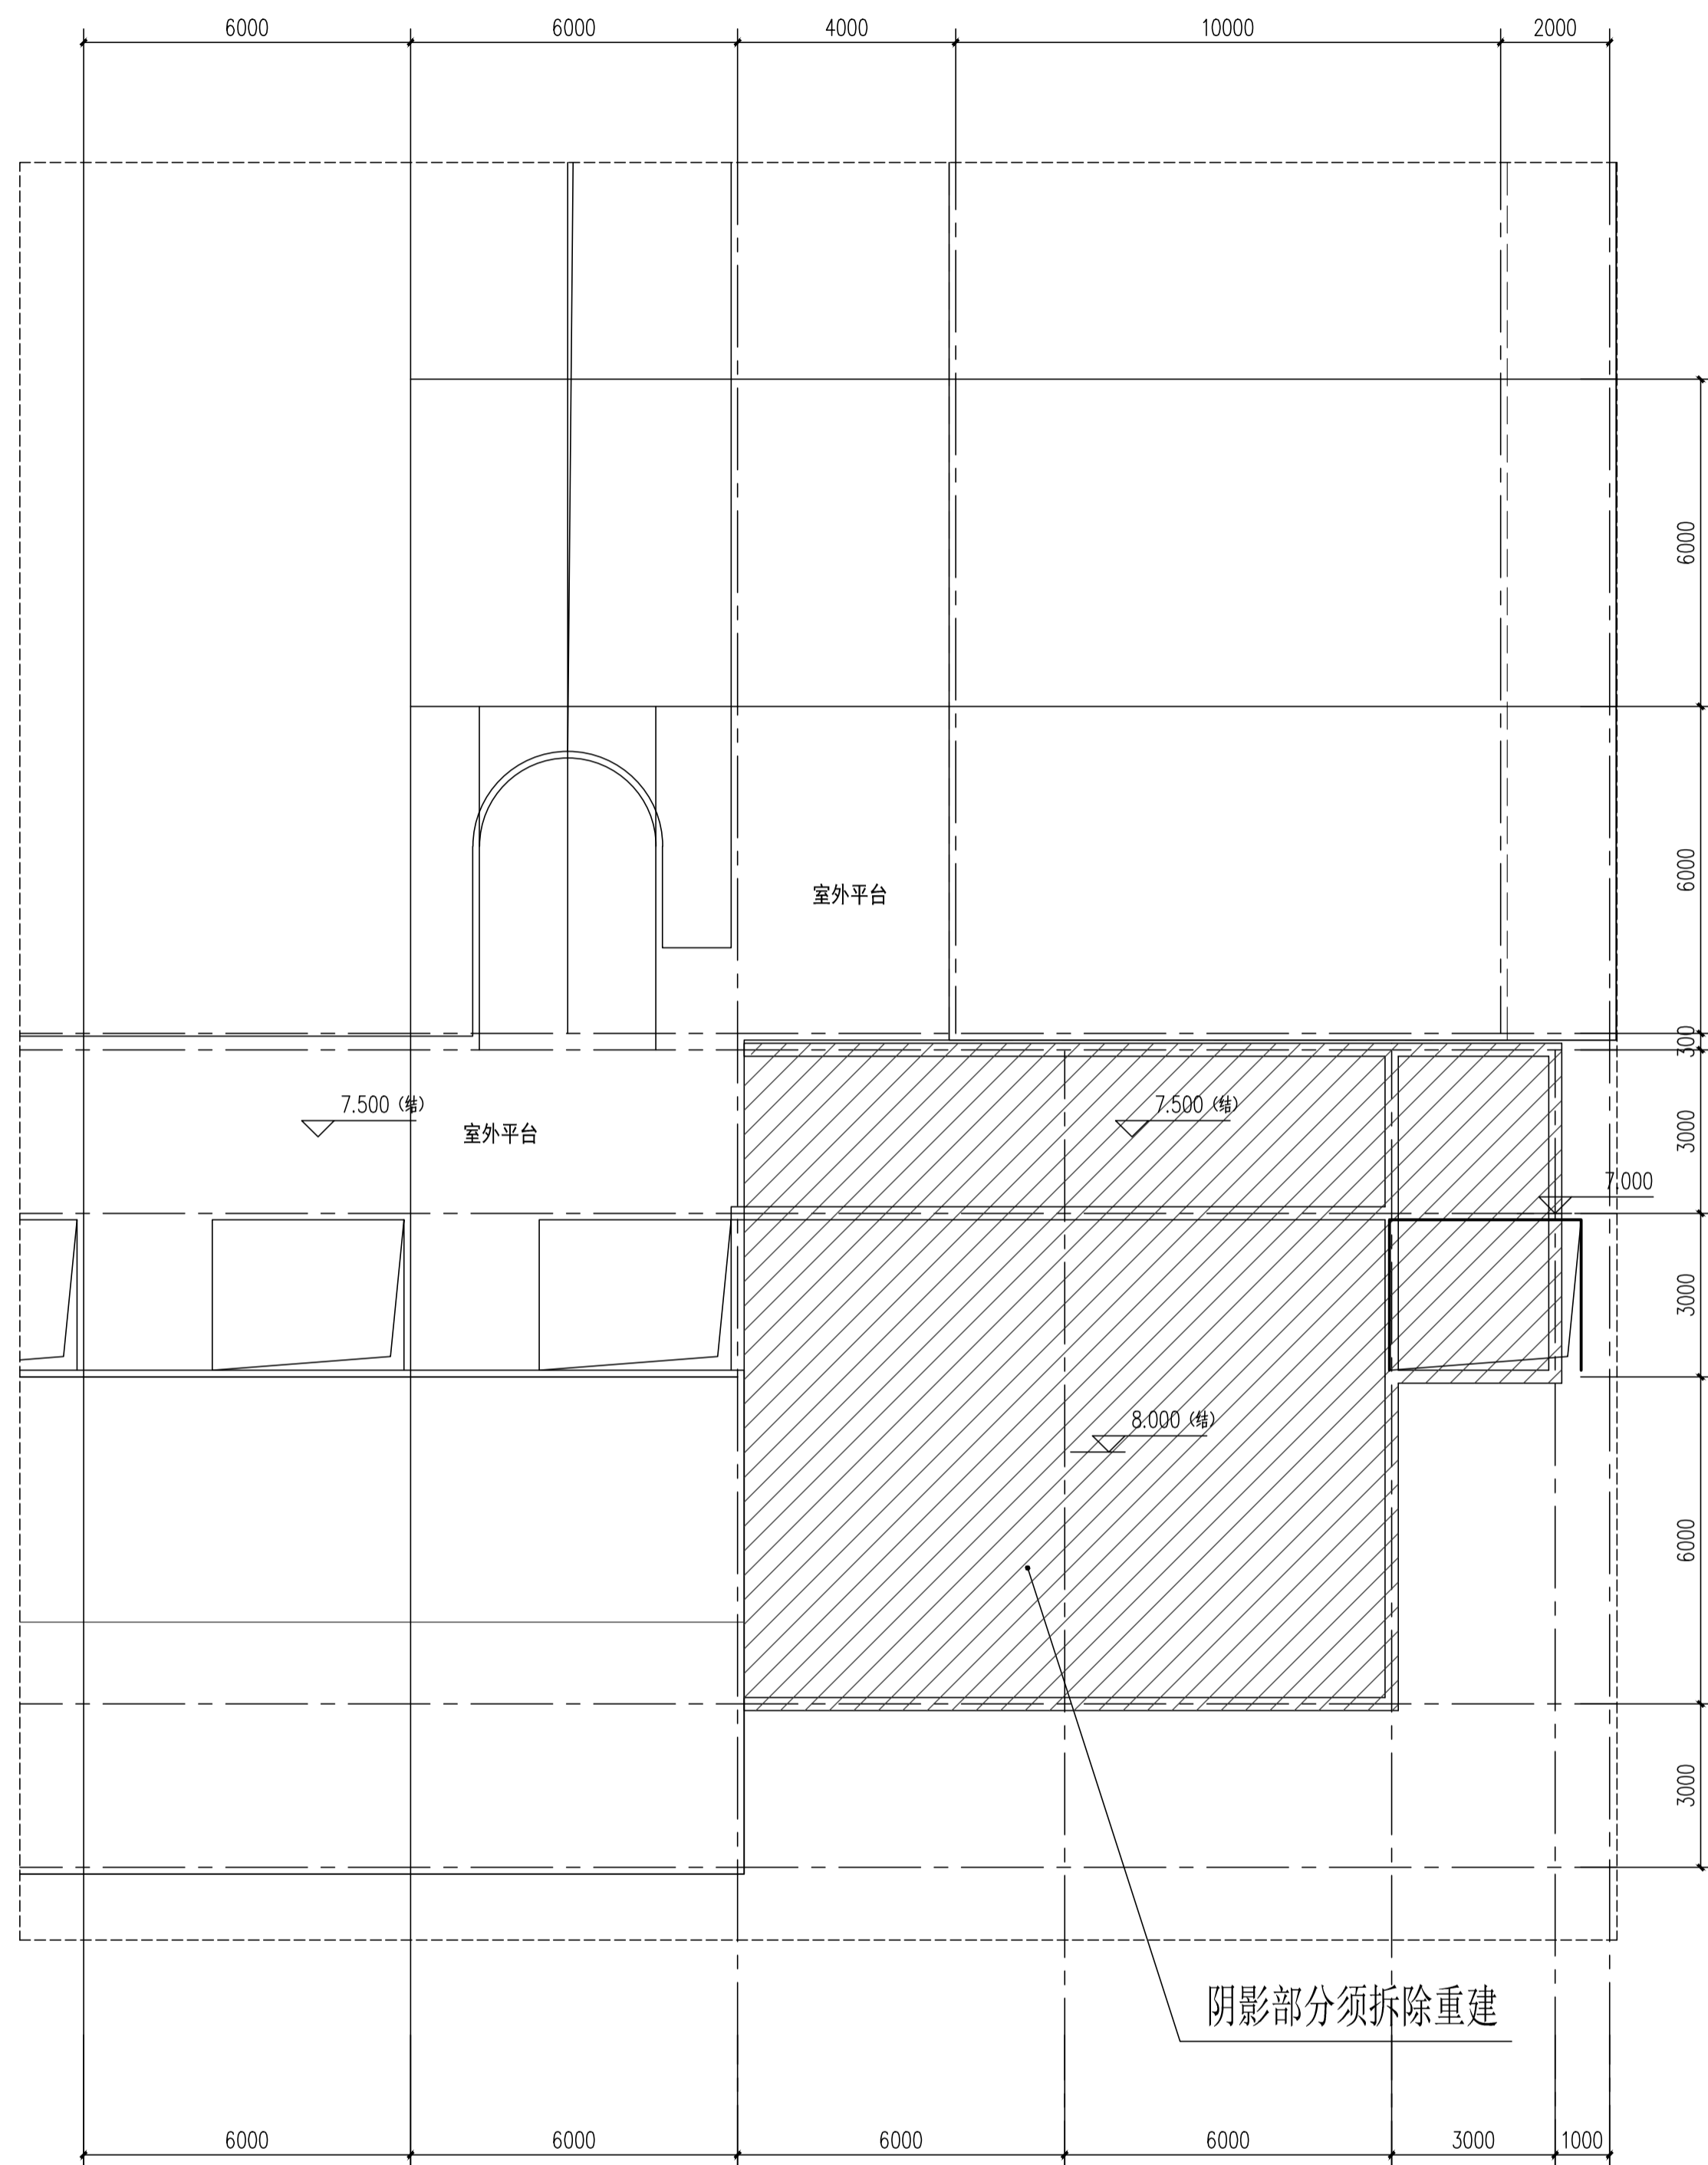

屋顶建筑平面现状图 1:100

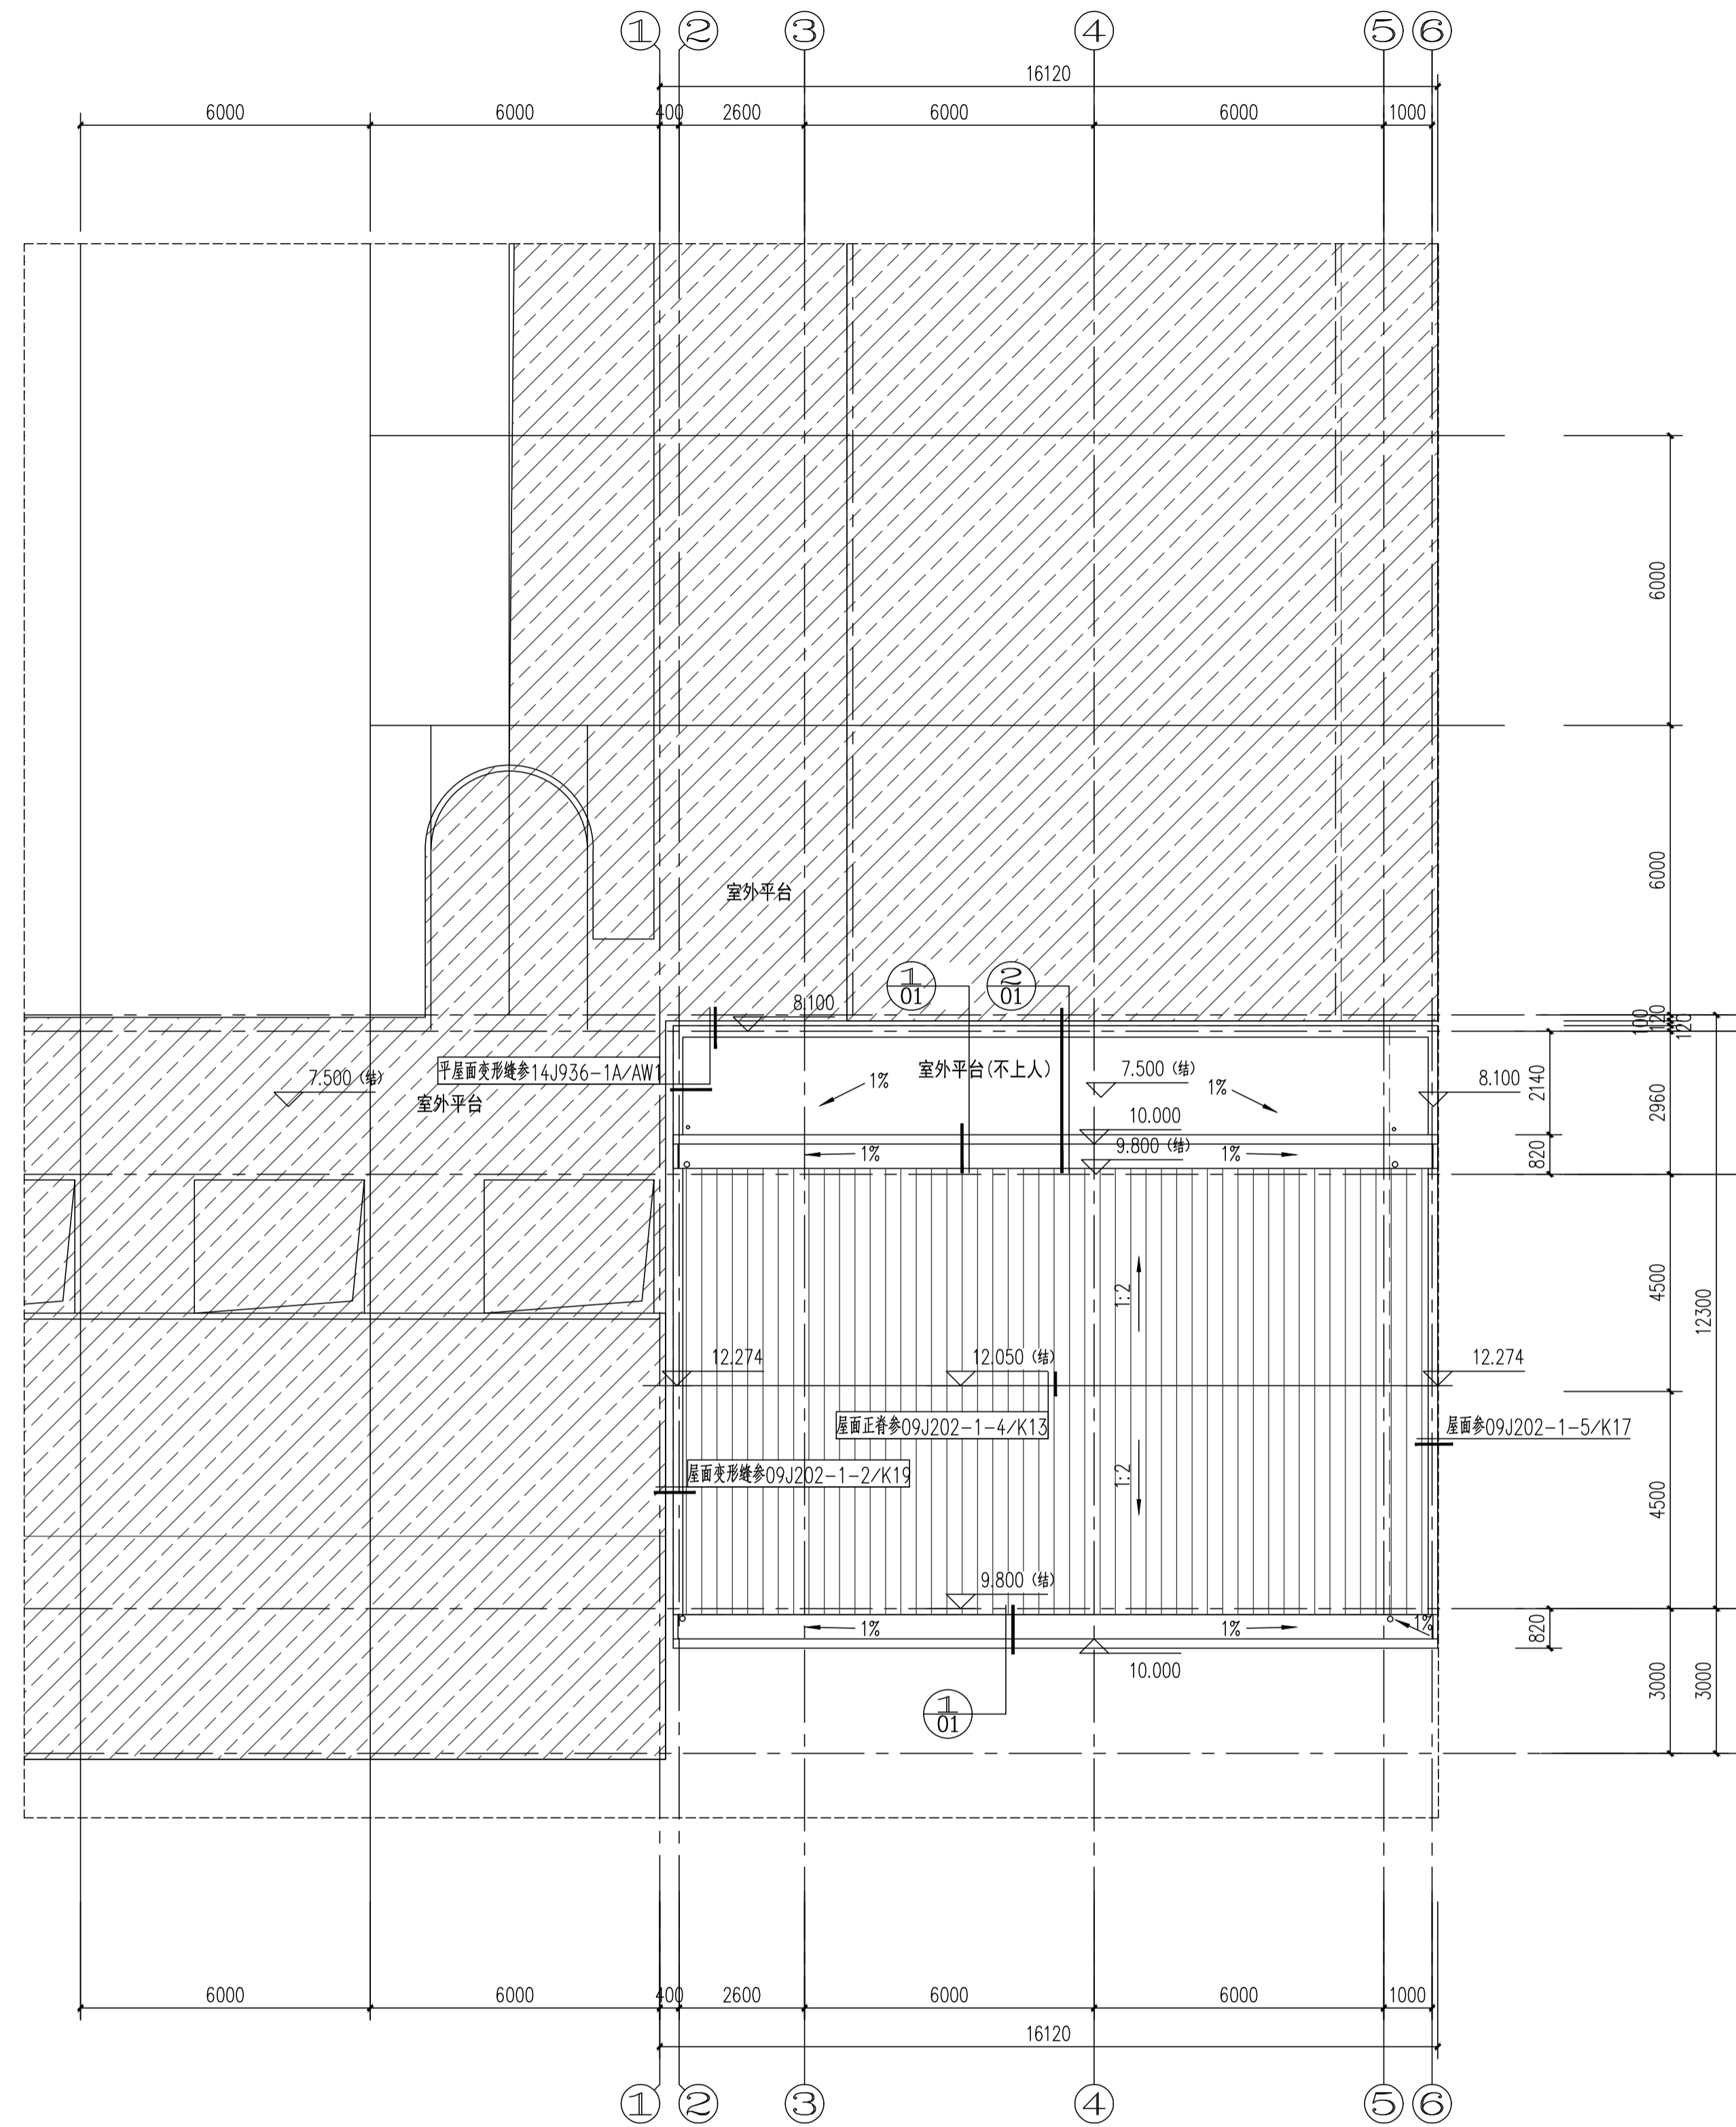

改造后屋顶平面图 1:100