


气
电
建
结
给
排
水
工
艺

设计单位



HUIJIANSHI TWO STAR
ARCHITECTURAL DESIGN INSTITUTE CO., LTD.
淮安市拓思达建筑设计院有限公司

建筑工程乙级 A232012373
Tel: 0517-82325065、82321446
E-mail: hatwostar@163.com

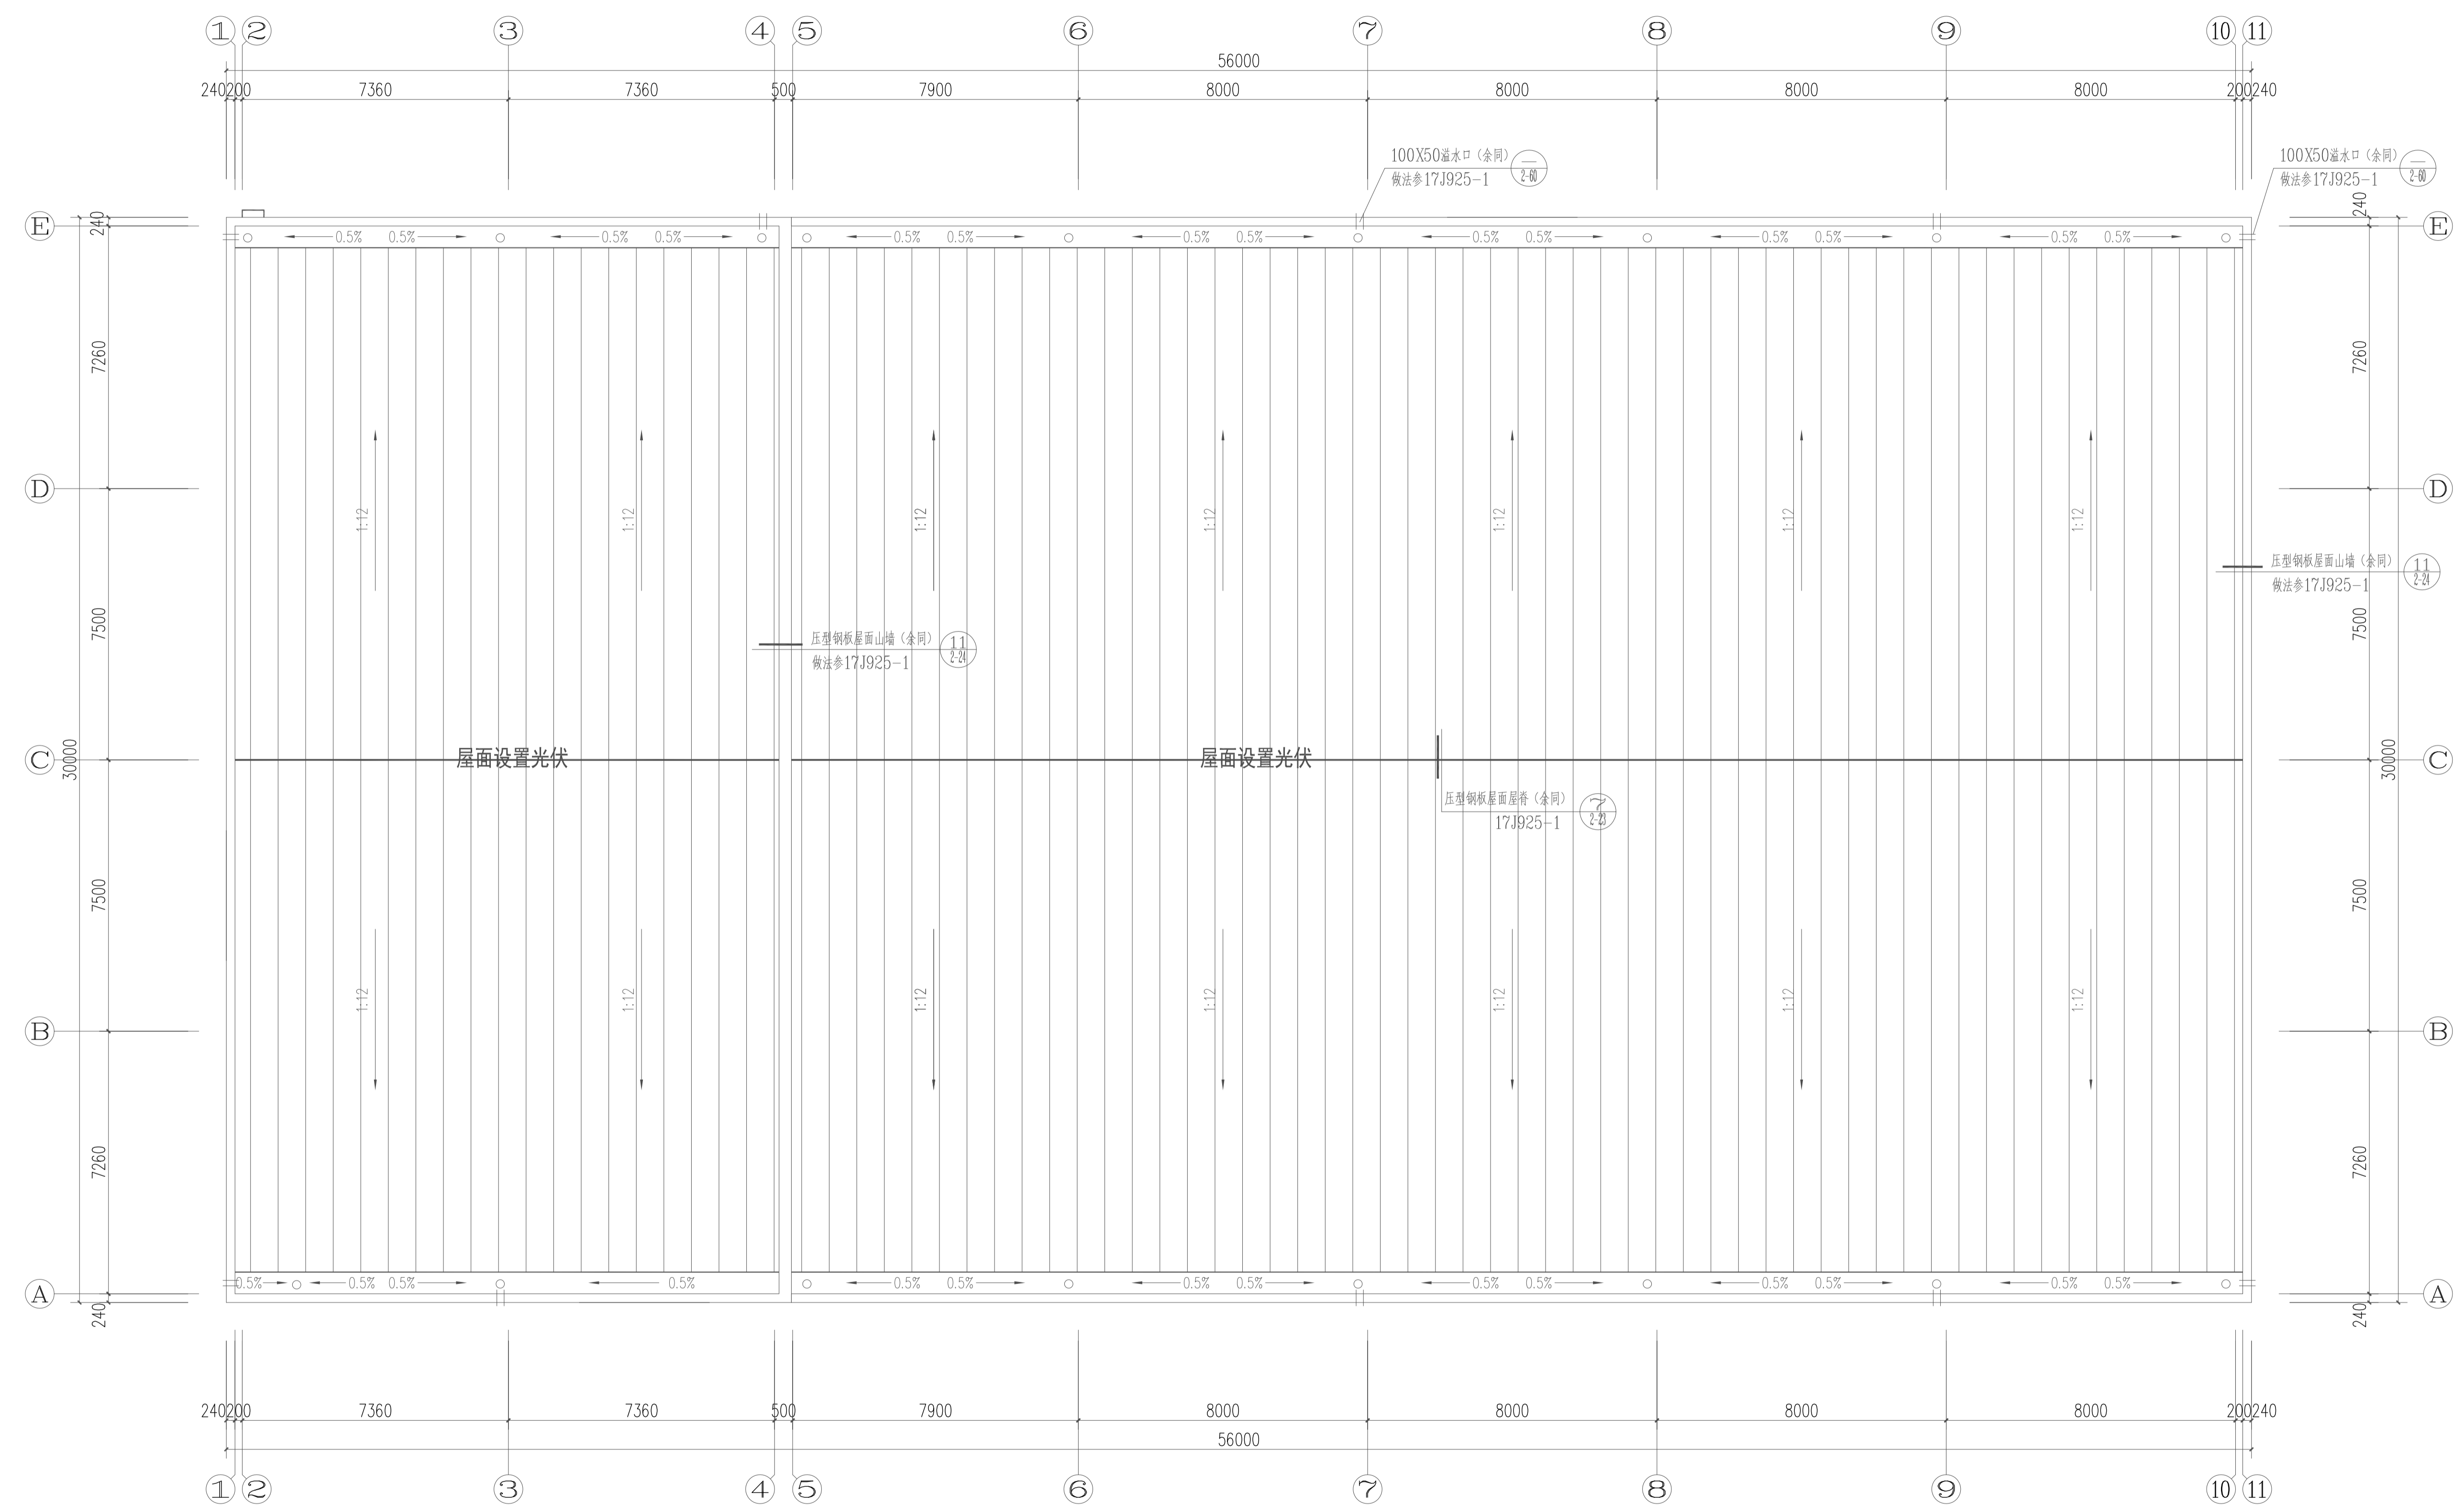

屋面通风平面图 1:100
屋面设置太阳能光伏, 专业厂家二次设计。

备注栏

签章栏



江苏省工程勘察设计出图专用章
淮安市拓思达建筑设计院有限公司
资质证书 A232012373
编号 乙级建筑工程
江苏省住房和城乡建设厅监制(01)022
有效期至二〇二五年九月三十日

签字栏			
批准	闻庆龙		
项目负责人	许恩强		
专业负责人	安笑媛		
审核	任莉		
校对	任莉		
设计	何梅芳		

建设单位
盱眙县黄花塘镇芦沟社区股份经济合作社

项目名称
黄花塘镇芦沟社区烘干仓储中心项目-烘干车间

图纸名称
屋面通风平面图

设计阶段	施工图	项目编号	24-042
图纸比例	A1-1:100	图纸编号	NS06
设计版本	第一版	日期	2024.11