

设计单位



HUIJIANSHI TWO STAR
ARCHITECTURAL DESIGN INSTITUTE CO.,LTD.
淮安市拓思达建筑设计院
有限公司

建筑工程乙级 A232012373
Tel: 0517-82325065、82321446
E-mail: hatwostar@163.com

备注栏

签章栏

中华人民共和国一级注册结构工程师
姓名: 许恩强
注册号: 3201237-5001
有效期至: 2025年05月

江苏省工程勘察设计出图专用章
淮安市拓思达建筑设计院有限公司
资质证书 A232012373
编号 乙级建筑工程
江苏省住房和城乡建设厅备案(01022)
有效期至二〇二五年九月三十日

签字栏

批准	闻庆龙	闻庆龙
项目负责人	许恩强	许恩强
专业负责人	许恩强	许恩强
审核	许恩强	许恩强
校对	刘红兵	刘红兵
设计	陈少鹏	陈少鹏


建设单位
盱眙县黄花塘镇芦沟社区股份经济合作社

项目名称
黄花塘镇芦沟社区烘干仓储中心项目
-烘干车间

图纸名称
屋面支撑布置图

设计阶段	施工图	项目编号	24-042
图纸比例	A1-1:100	图纸编号	结施-06
设计版本	第一版	日期	2024.11

未加盖本院出图章者 本图纸无效

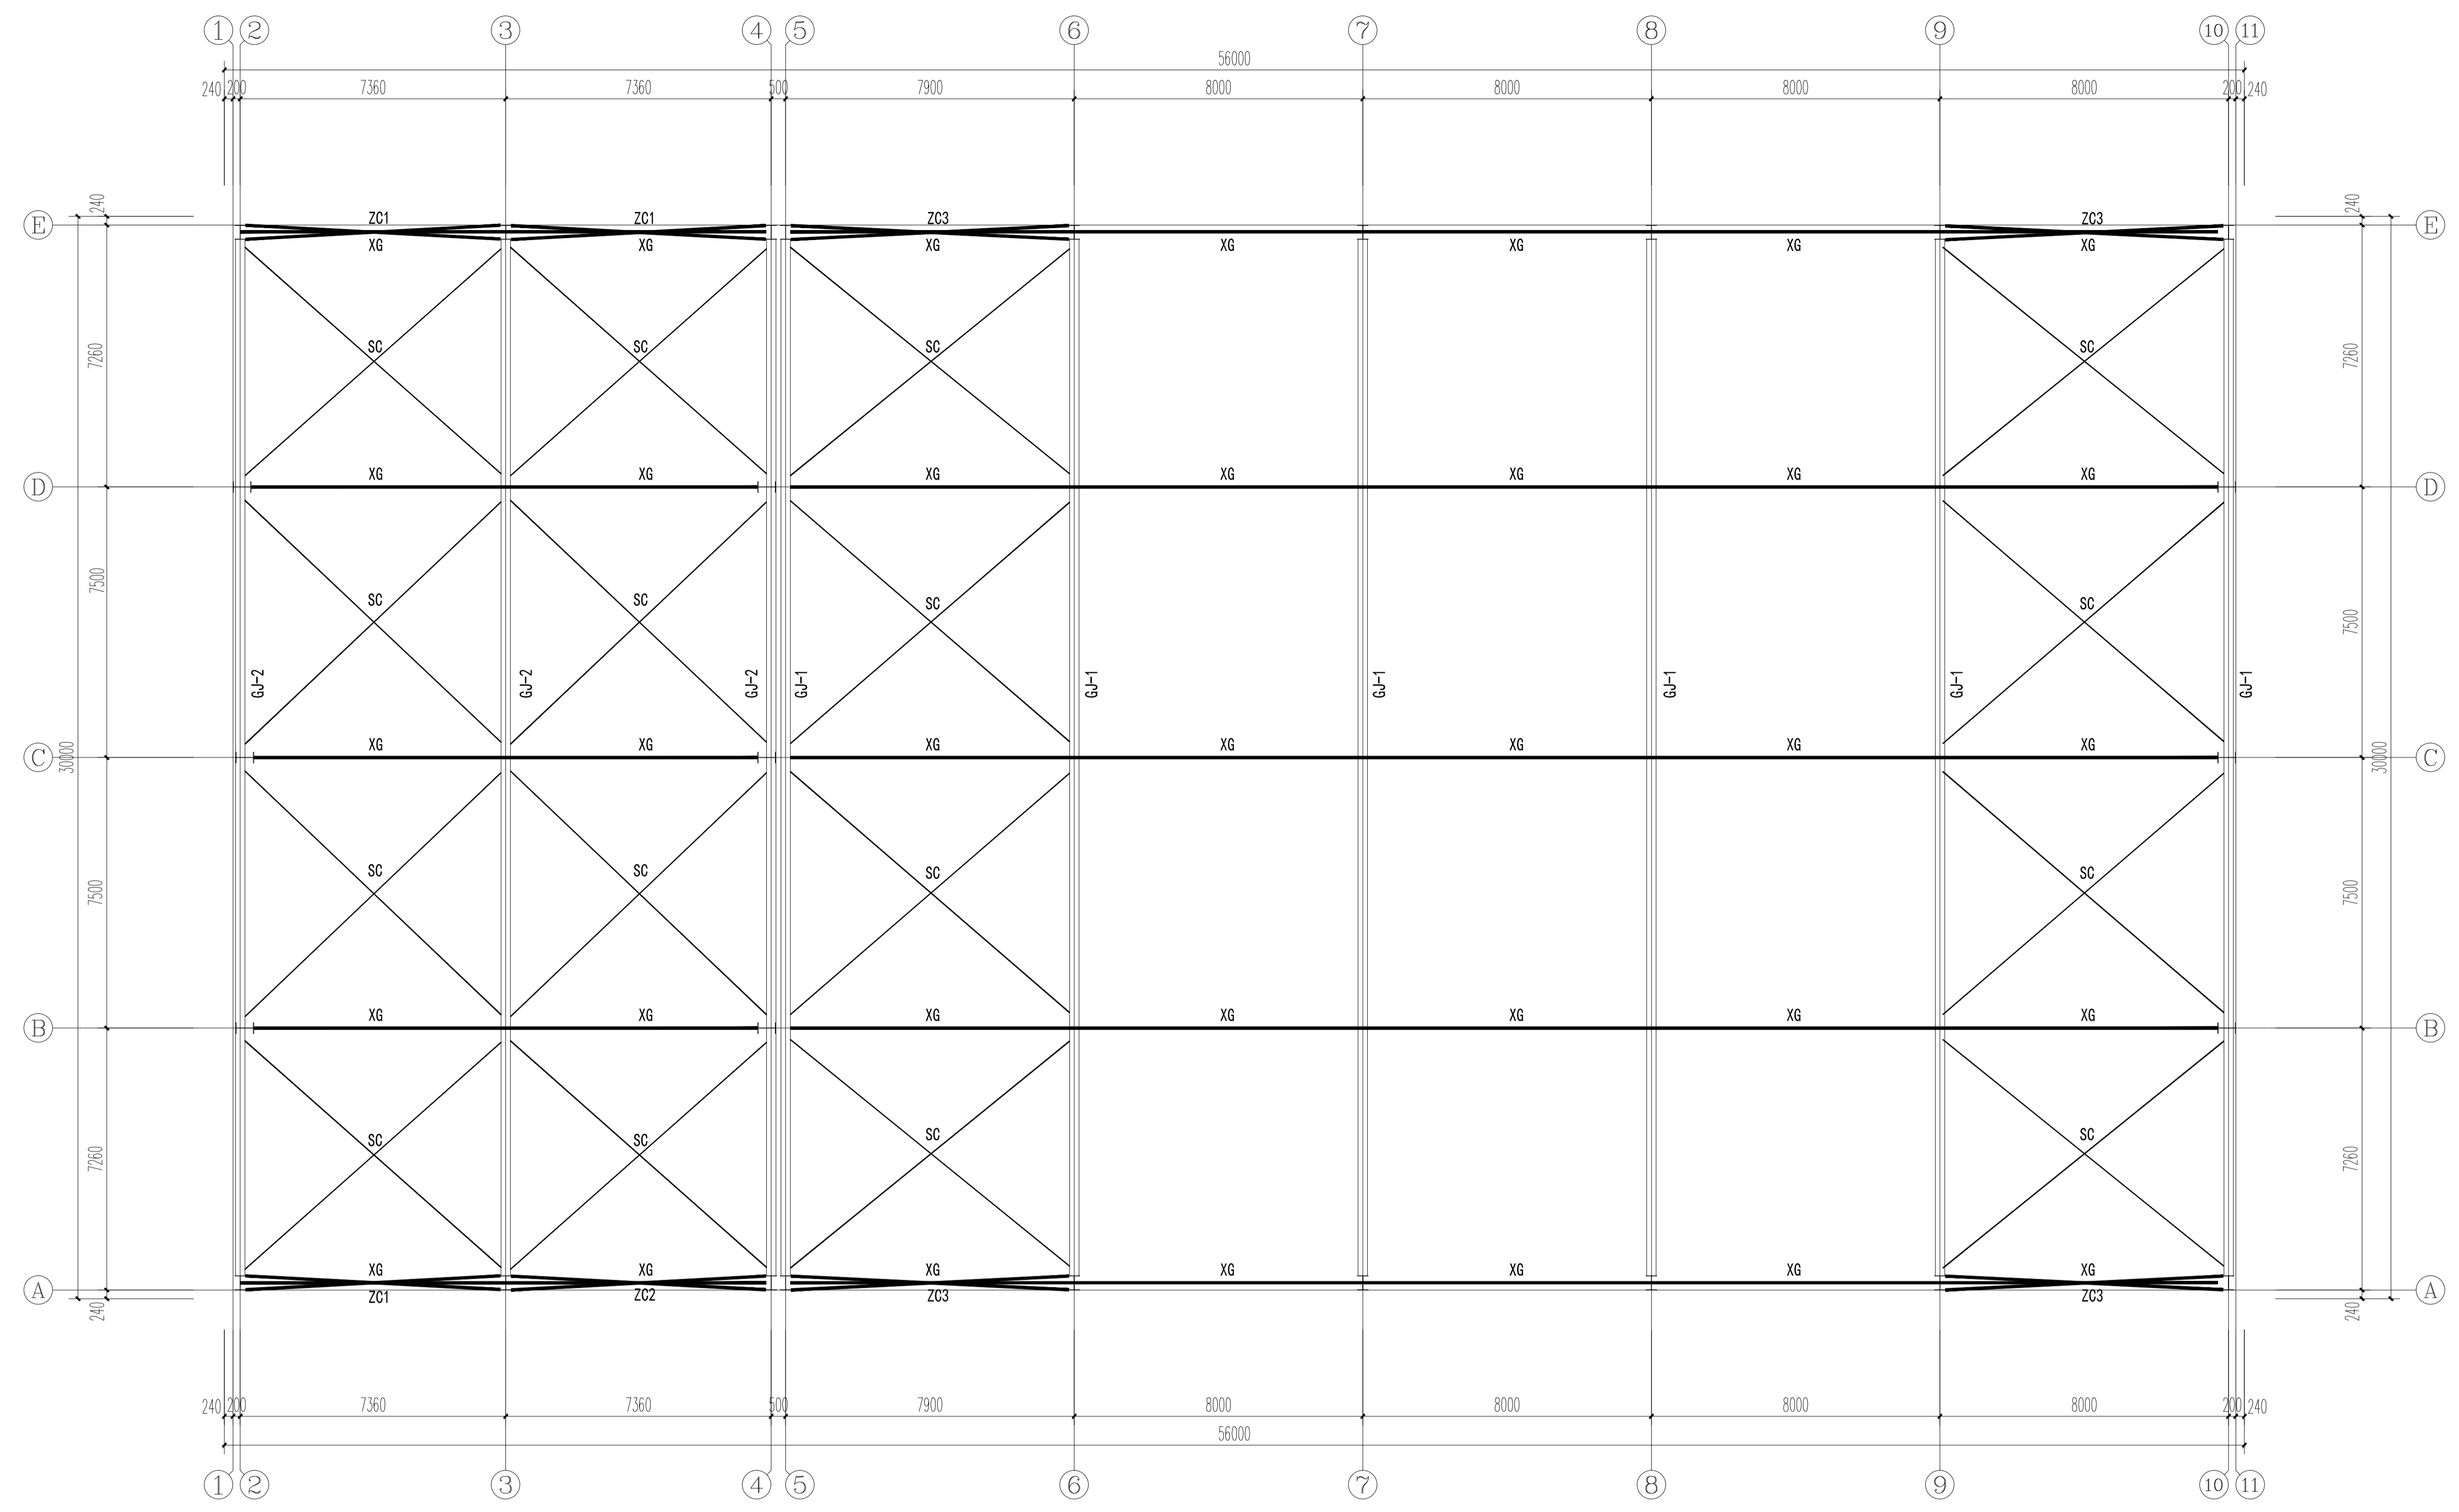

屋面支撑布置图

A轴、E轴5.00、10.00、15.00标高布置增长系杆(XG)
1轴、4轴5.00、10.00标高布置增长系杆(XG)
11轴、4轴5.00标高布置增长系杆(XG)

电气
暖通
工艺
建筑
结构
给排水
会签栏

会签栏