


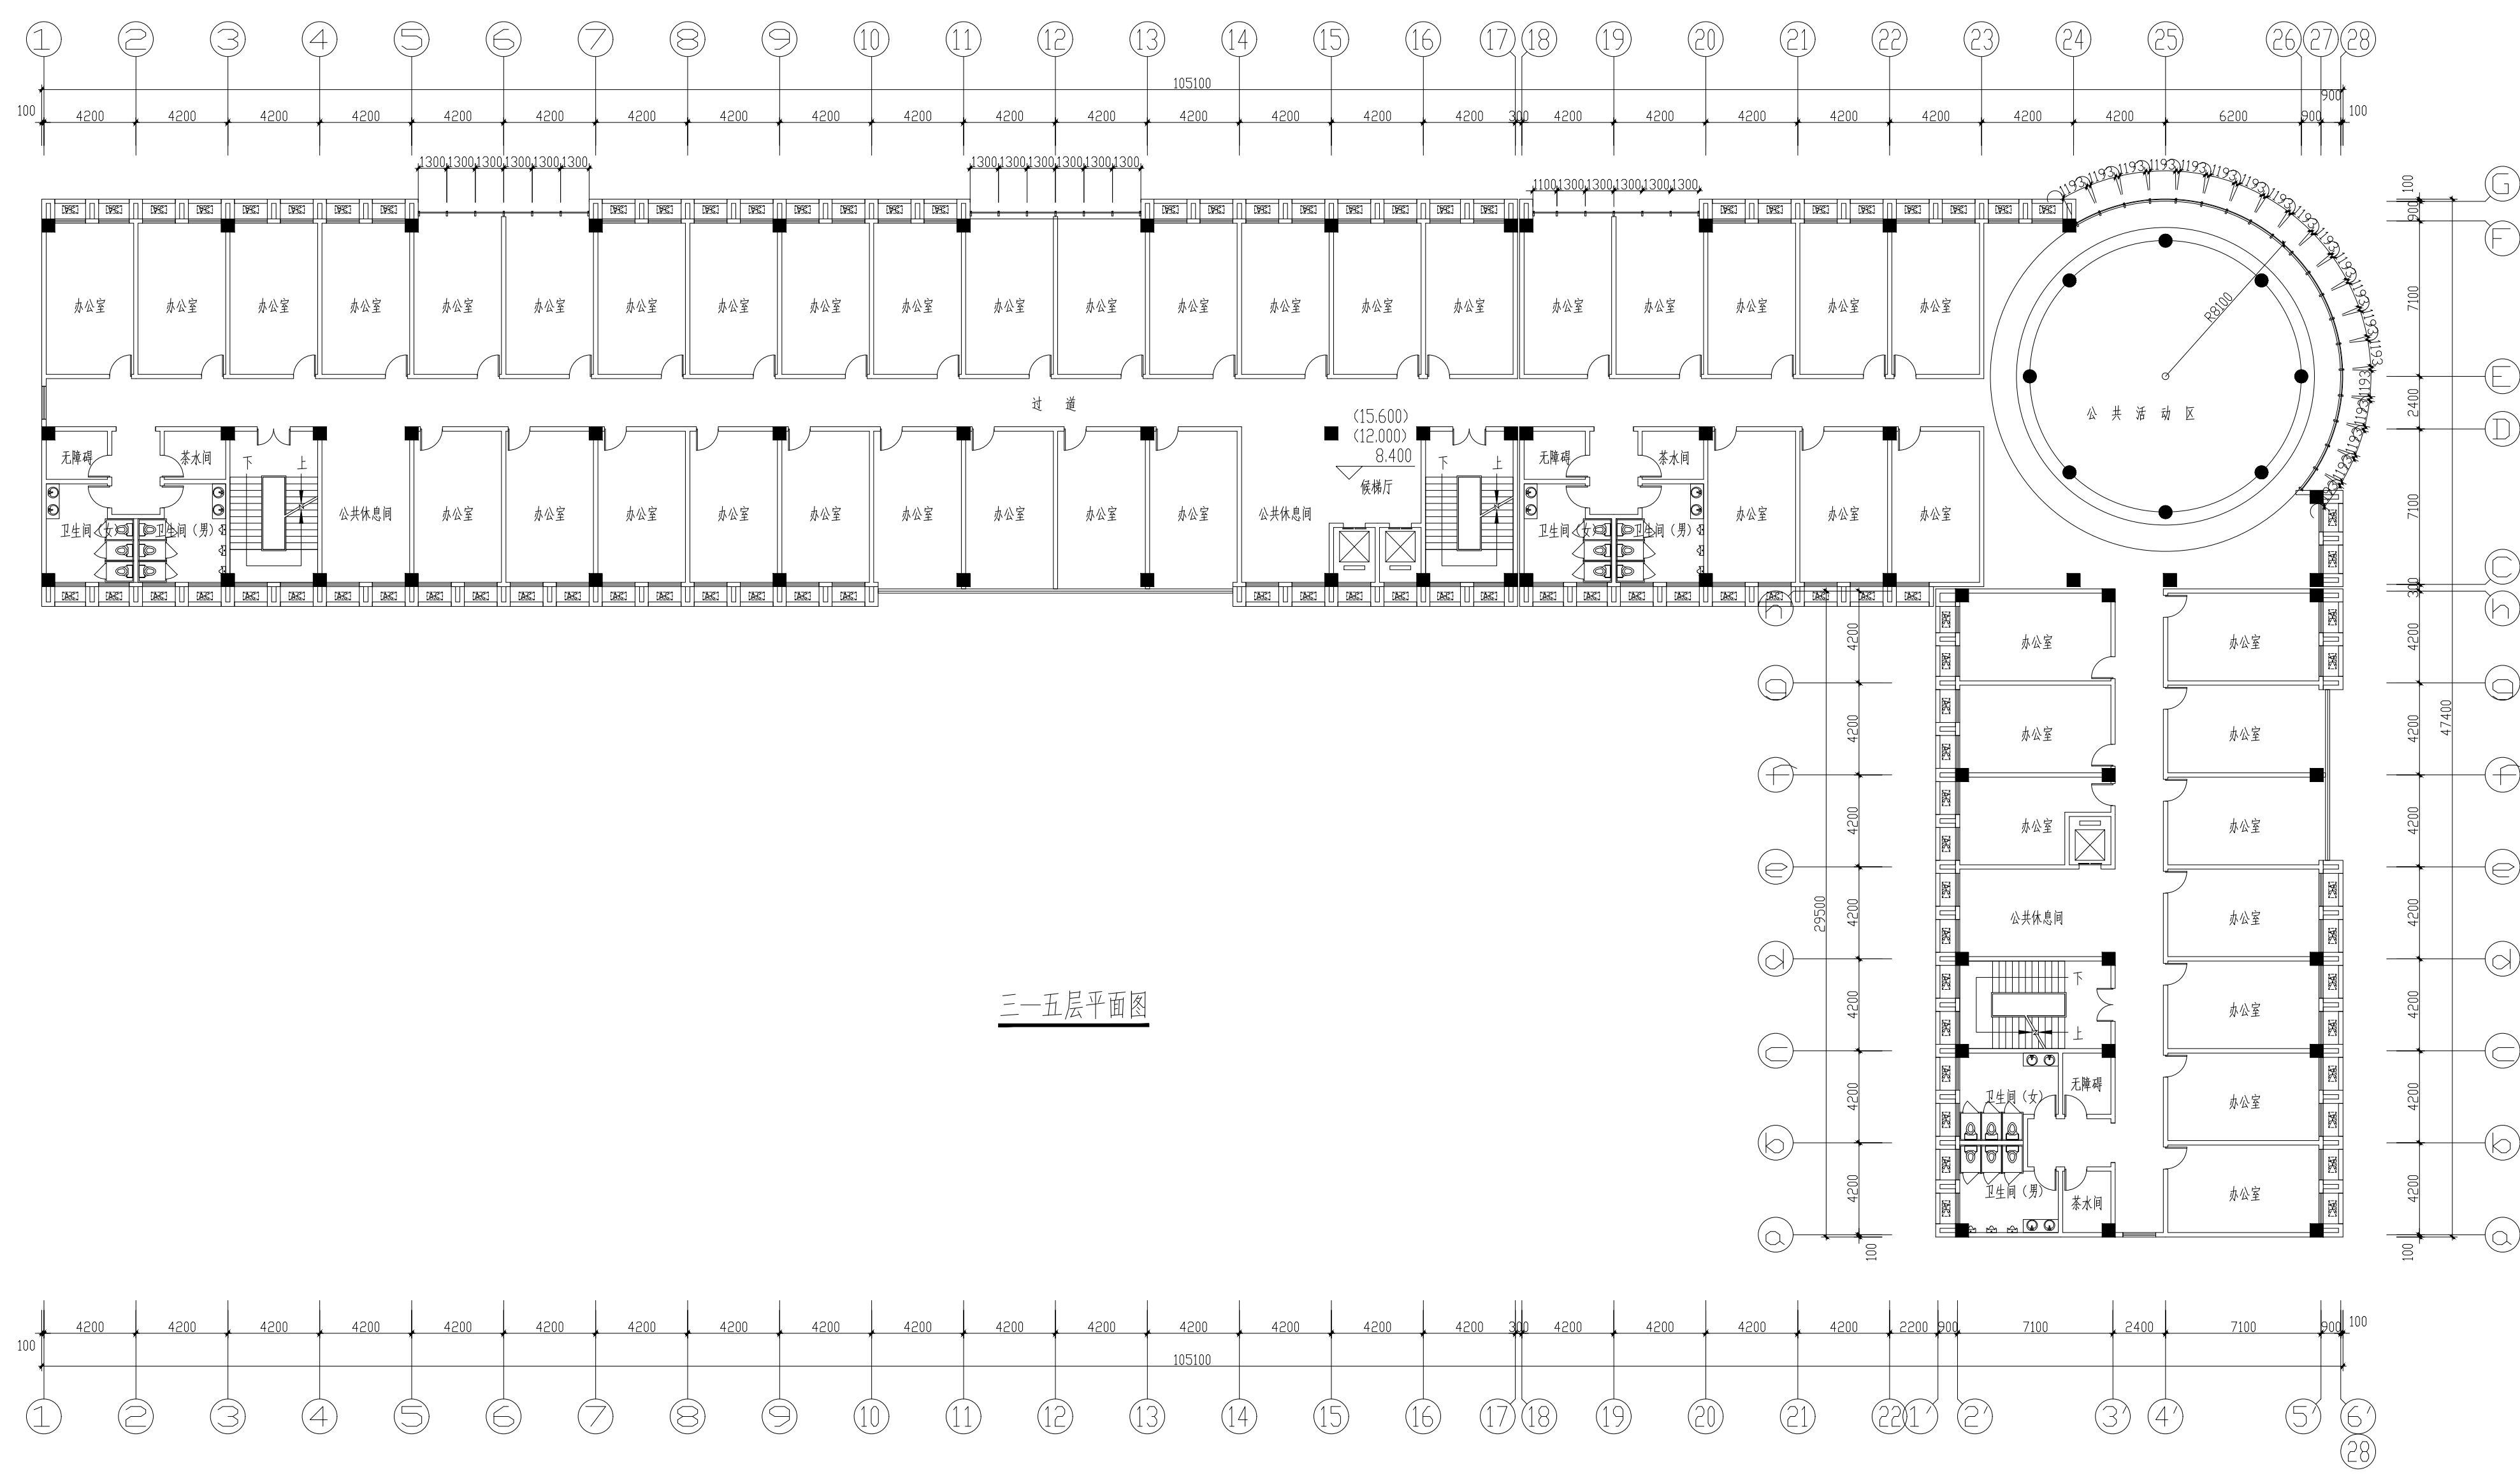

 淮安市广厦建筑设计有限责任公司 本图未加盖出图章无效					工程名称	五大中心北侧综合办公楼外幕墙工程			
项目负责人			专业负责人			图纸内容 三—五层平面图		设计号	
方 案			校 核					图 别	
设 计			审 核					图 号	PM-02
制 图			批 准					日 期	