



中华人民共和国一级注册结构工程师 姓名: 许思强 注册号: 3201237-S001 有效期至: 2025年05月

江苏省工程勘察设计出图专用章 淮安市拓思达建筑设计院有限公司 资质证书 A232012373 编号 乙级建筑工程 江苏省住房和城乡建设厅备案(010222) 有效期至二〇二五年九月三十日


Table with columns for approval, project manager, professional person, reviewer, checker, and designer, with corresponding signatures.

建设单位 盱眙县黄花塘镇芦沟社区股份经济合作社


项目名称 黄花塘镇芦沟社区烘干仓储中心项目-烘干车间

图纸名称 GJ-2




Table with columns for design stage, drawing type, project number, drawing ratio, drawing number, drawing date, and design version.

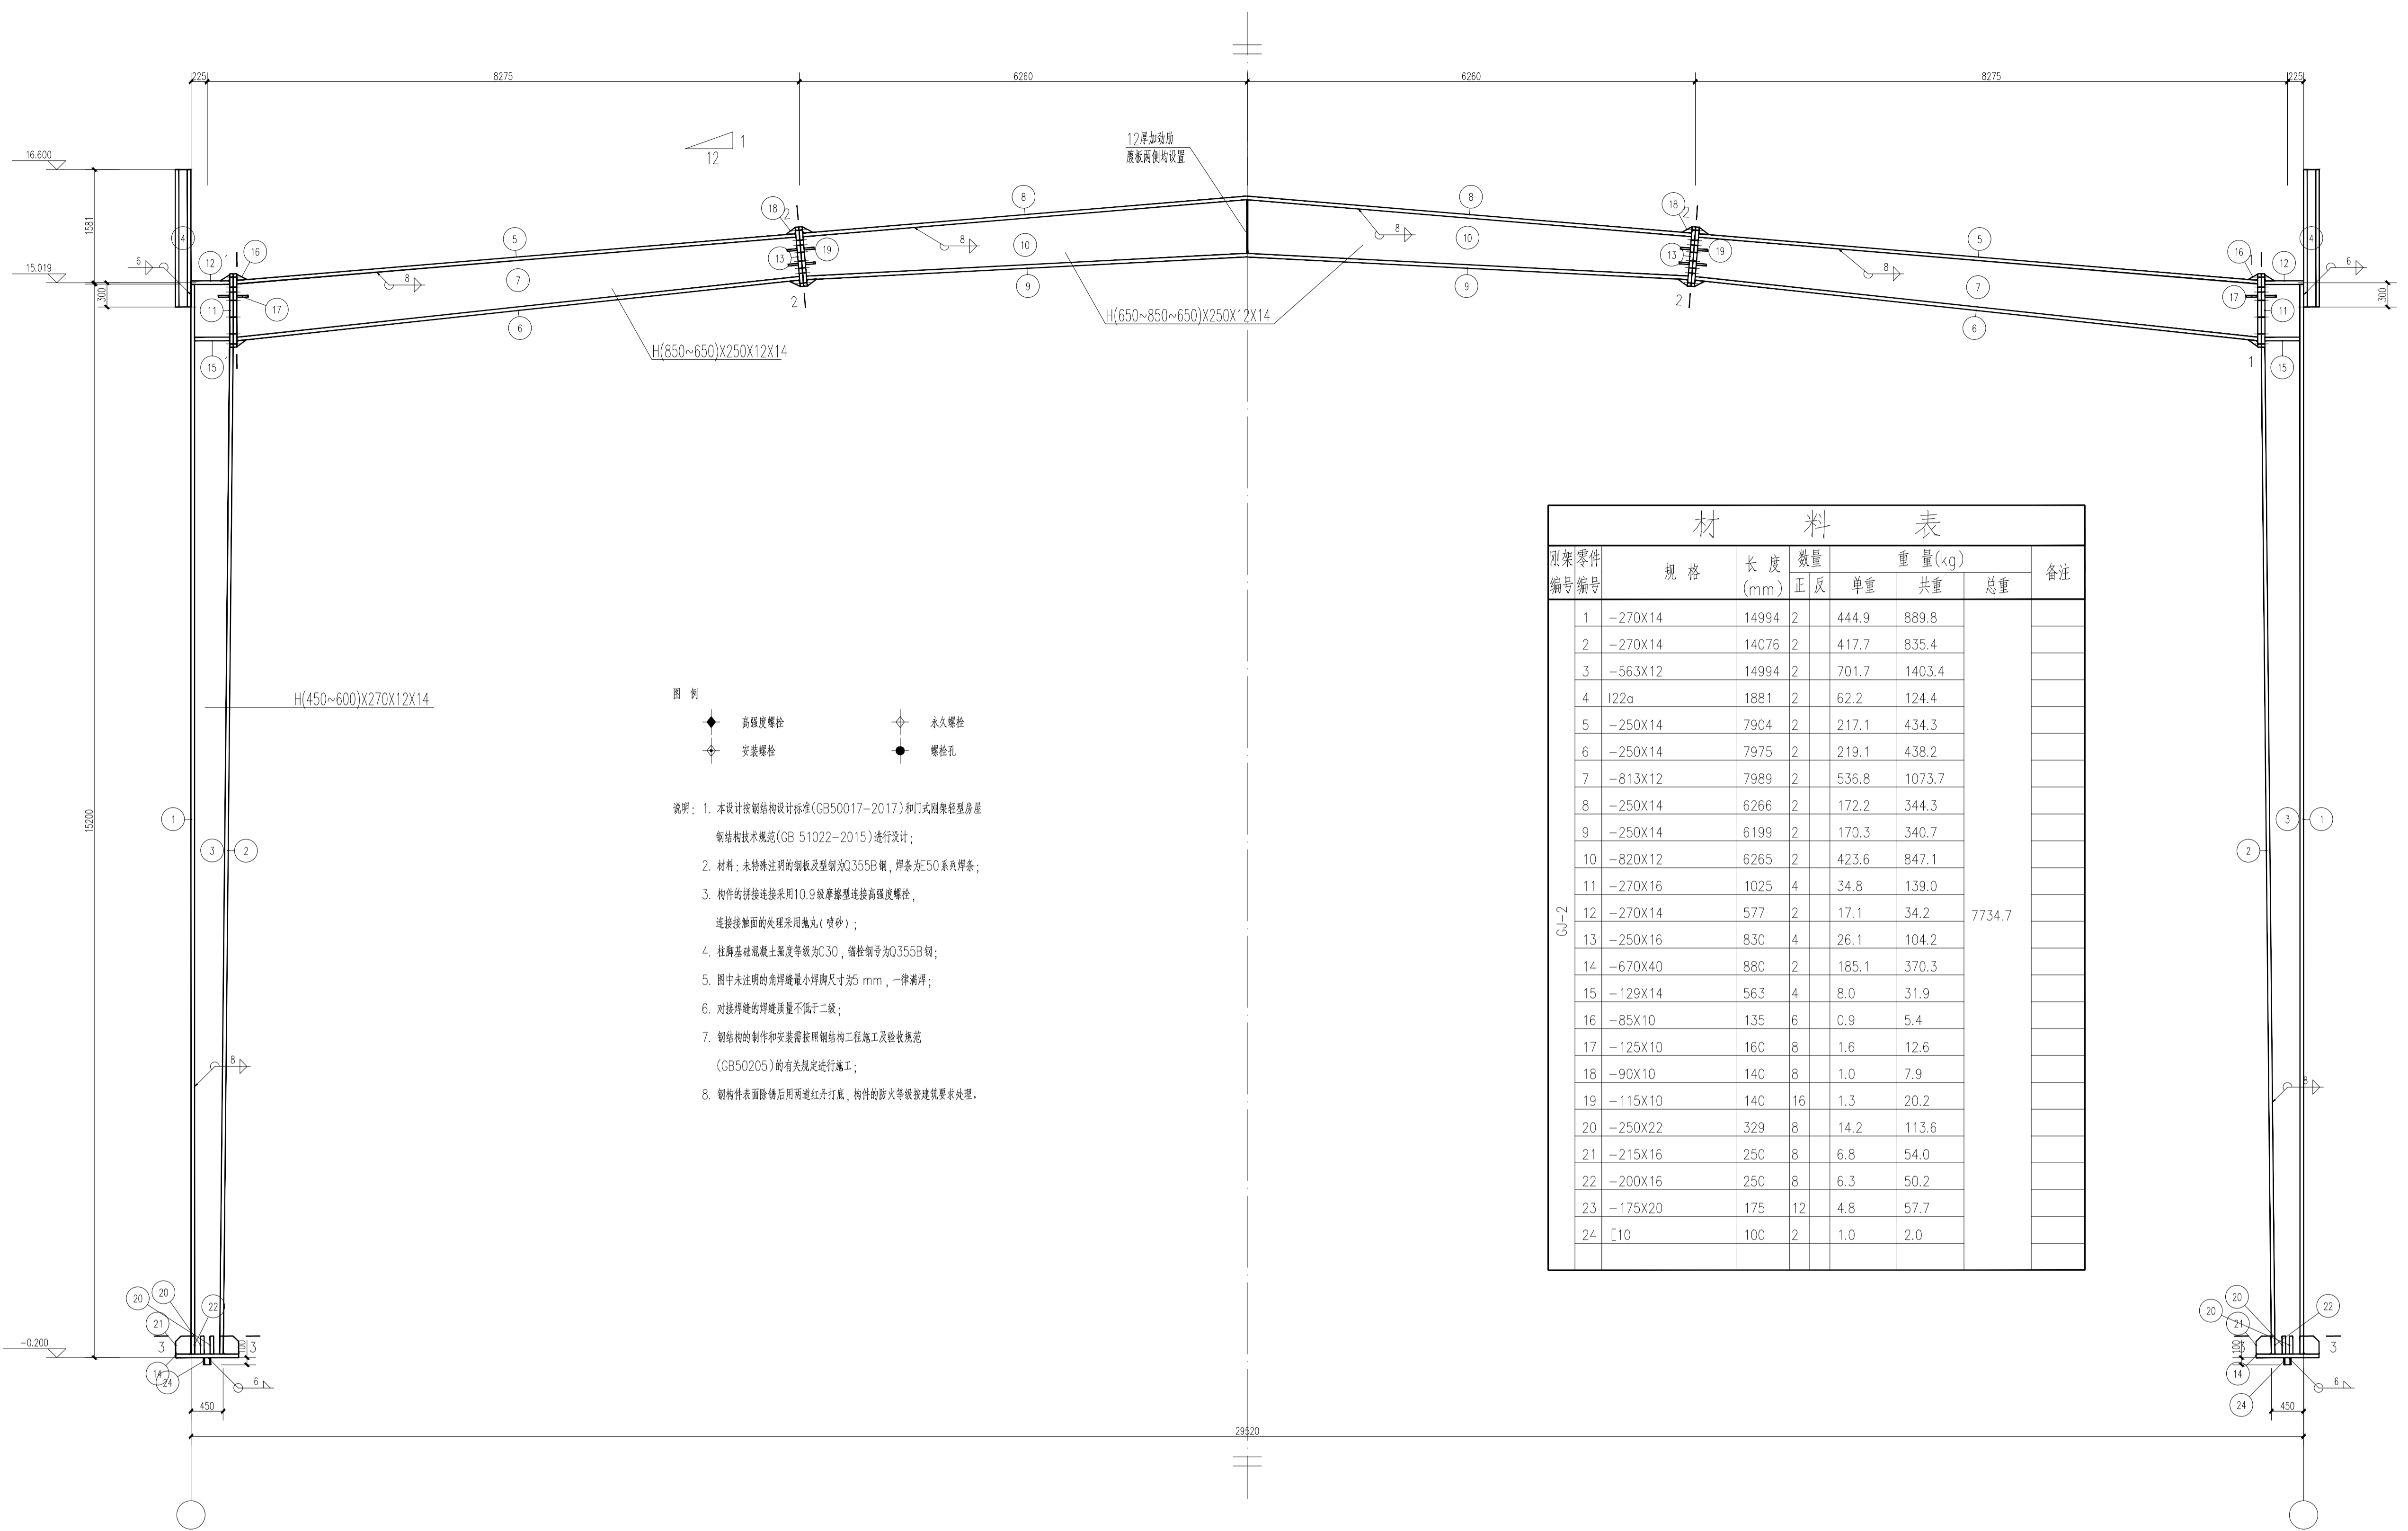

Material Table (材料表) listing components, specifications, lengths, quantities, and weights.

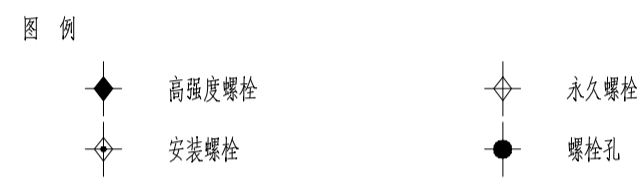

- 说明: 1. 本设计按钢结构设计标准(GB50017-2017)和门式刚架轻型房屋... 2. 材料: 未特殊注明的钢板及型钢为Q355B钢... 3. 构件的拼接连接采用10.9级摩擦型连接高强度螺栓...

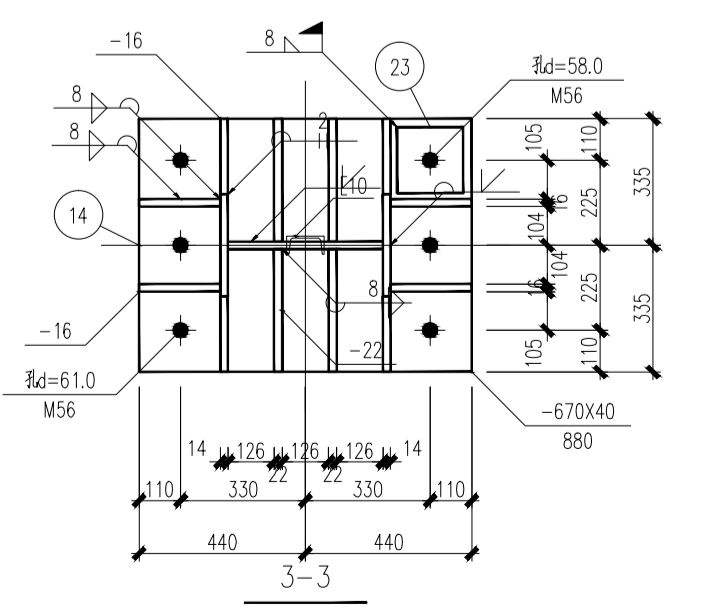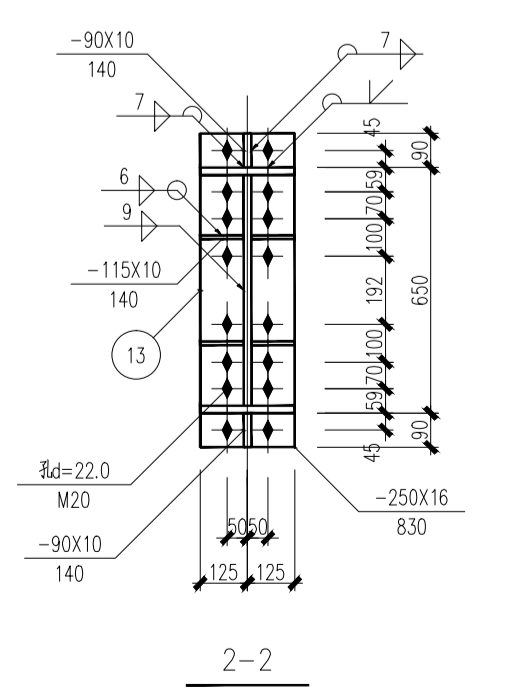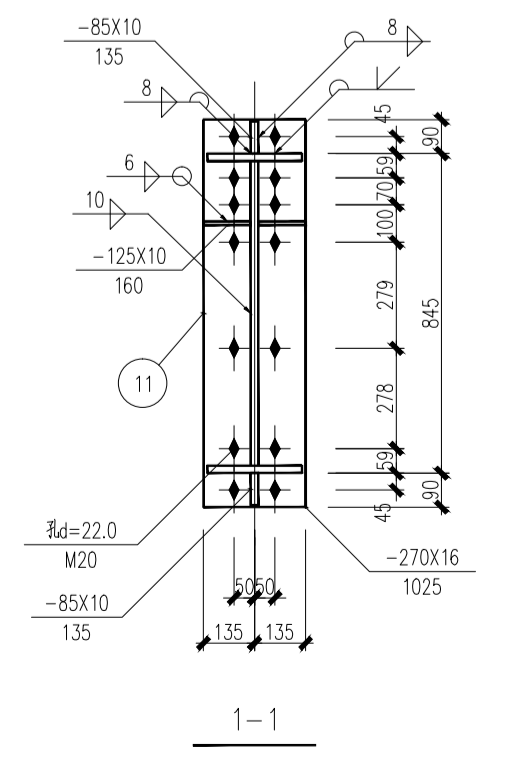

GJ-2 1:50