


|     |    |  |  |  |    |                     |  |
|-----|----|--|--|--|----|---------------------|--|
| 总 体 |    |  |  |  |    |                     |  |
| 建 筑 |    |  |  |  |    |                     |  |
| 结 构 | 30 |  |  |  | 17 | 暖 通<br>电 气<br>给 排 水 |  |

料理会

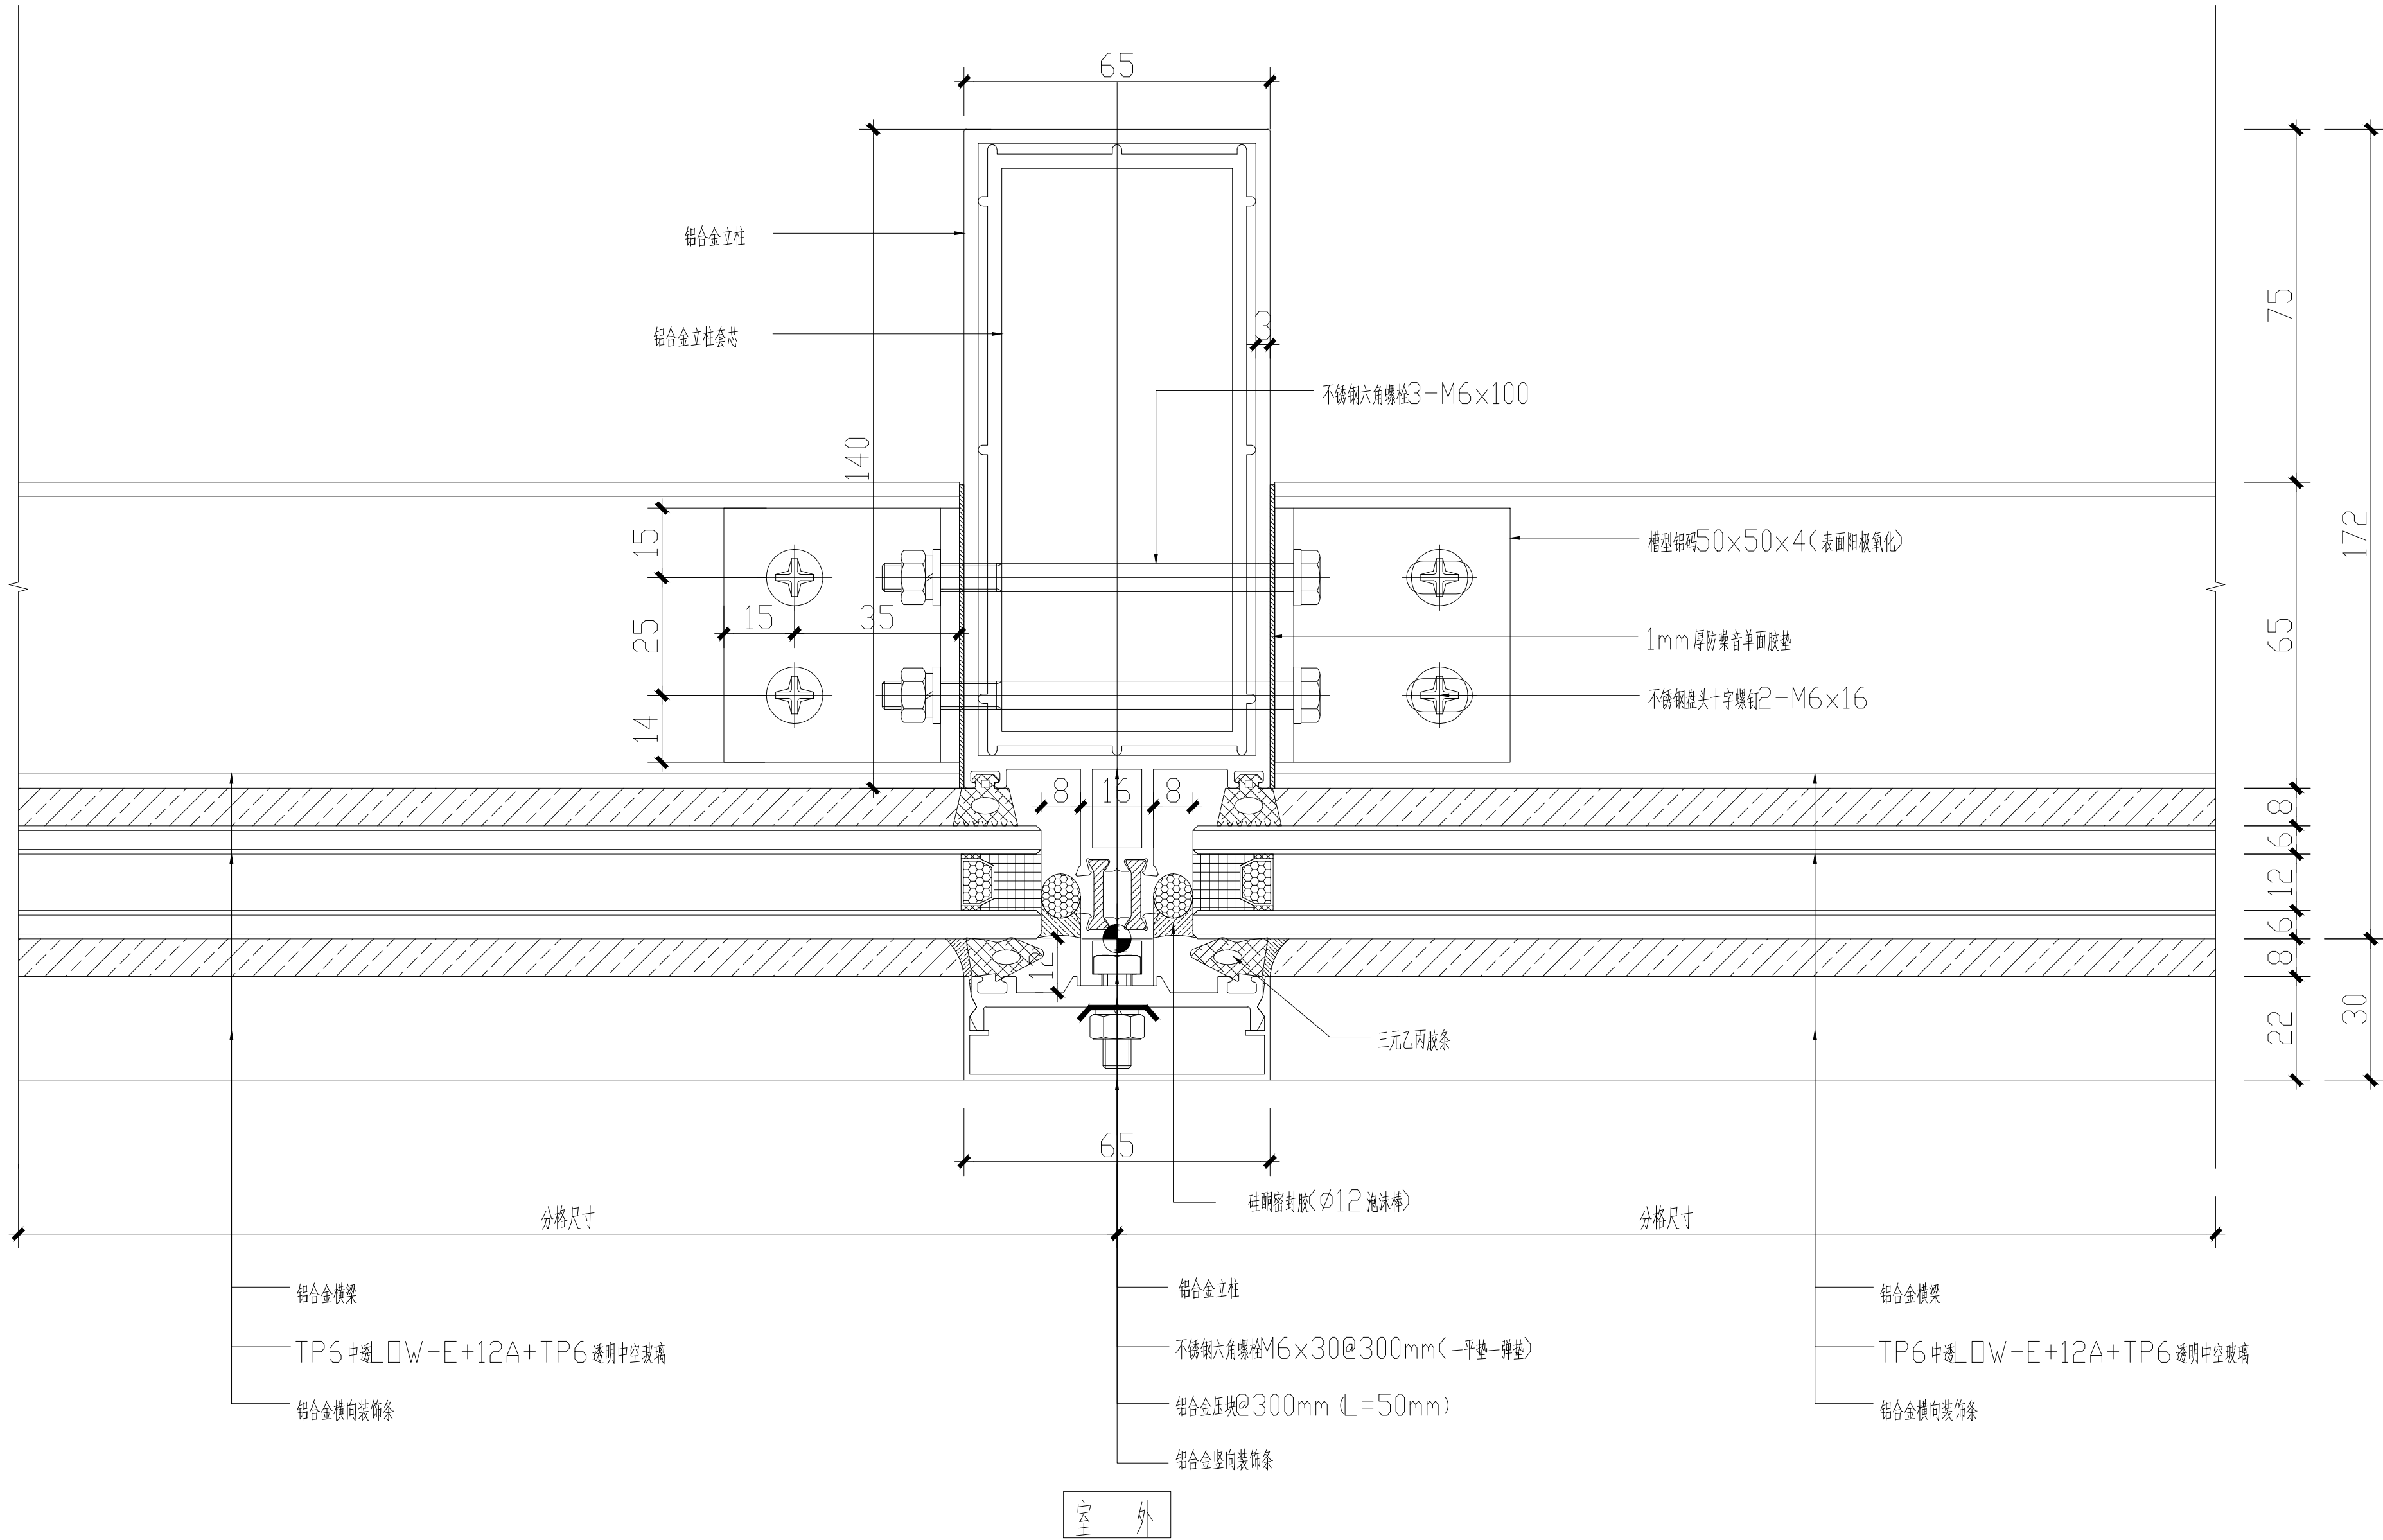

|   |  |  |       |  |      |      |                  |       |
|---|--|--|-------|--|------|------|------------------|-------|
| <div> 淮安市广厦建筑设计有限责任公司</div> <div>本图未加盖出图章无效</div> |  |  |       |  | 工程名称 |      | 五大中心北侧综合办公楼外幕墙工程 |       |
| 项目负责人   |  |  | 专业负责人 |  |      | 图纸内容 | 设计号              |       |
| 方 案   |  |  | 校 核   |  |      |      | 图 别              |       |
| 设 计   |  |  | 审 核   |  |      |      | 图 号              | JD-01 |
| 制 图   |  |  | 批 准   |  |      |      | 日 期              |       |