

备注栏

签章栏

中华人民共和国一级注册建筑师  
姓名：梁铁彰  
注册号：3201237-005  
有效期至：2026年05月



江苏省工程勘察设计出图专用章  
淮安市拓思达建筑设计院有限公司  
资质证书 A232012373  
编号 乙级建筑工程  
江苏省住房和城乡建设厅监制(DH)022  
有效期至二〇二五年九月三十日

签字栏


批准	闻庆龙	何明
项目负责人	许恩强	许恩强
专业负责人	梁铁彰	梁铁彰
审核	唐明娟	唐明娟
校对	胡井亚	胡井亚
设计	姜树丽	姜树丽

建设单位  
盱眙县黄花塘镇芦沟社区股份经济合作社


项目名称  
黄花塘镇芦沟社区烘干仓储中心项目  
-地下消防水池、泵房、水塔

图纸名称  
地下层平面图 地上层平面图  
楼梯顶平面图 标高17.250处平面图


设计阶段	施工图	项目编号	24-042
图纸比例	A1-1:100	图纸编号	建施-05
设计版本	第一版	日期	2024.11

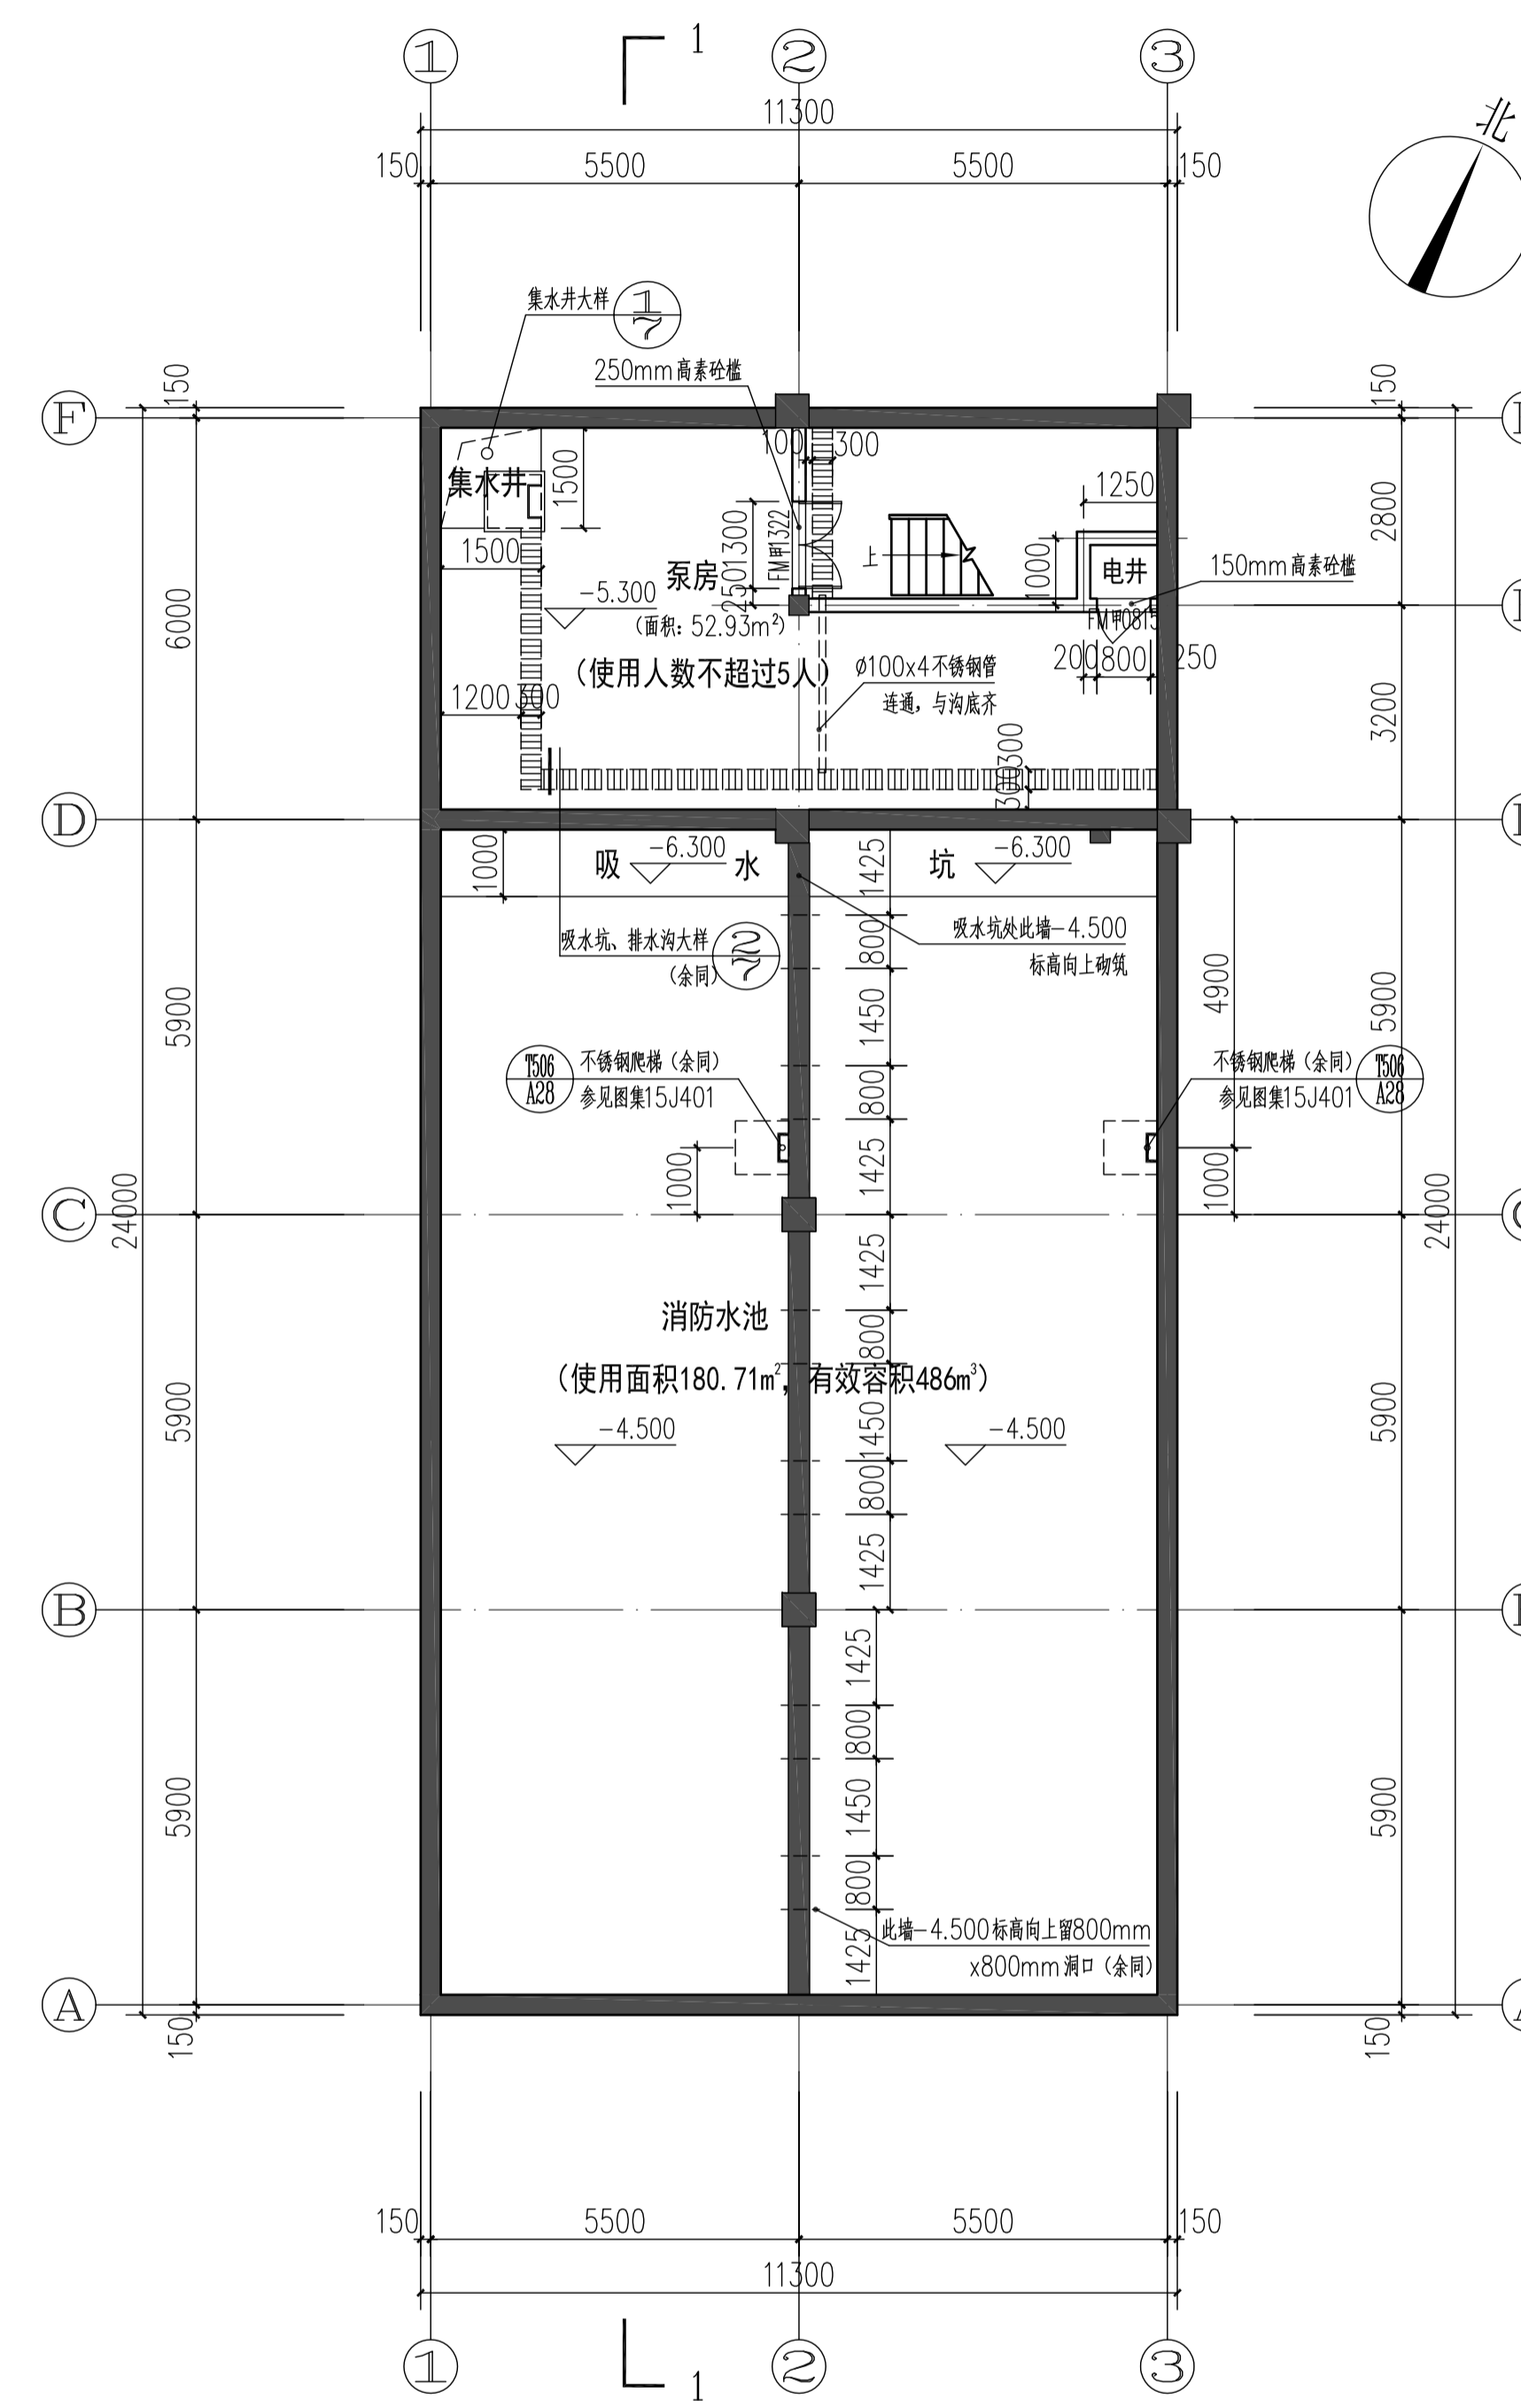


地下层平面图 1:100  
本层建筑面积(不计容): 271.56m²  
总建筑面积: 289.09m²

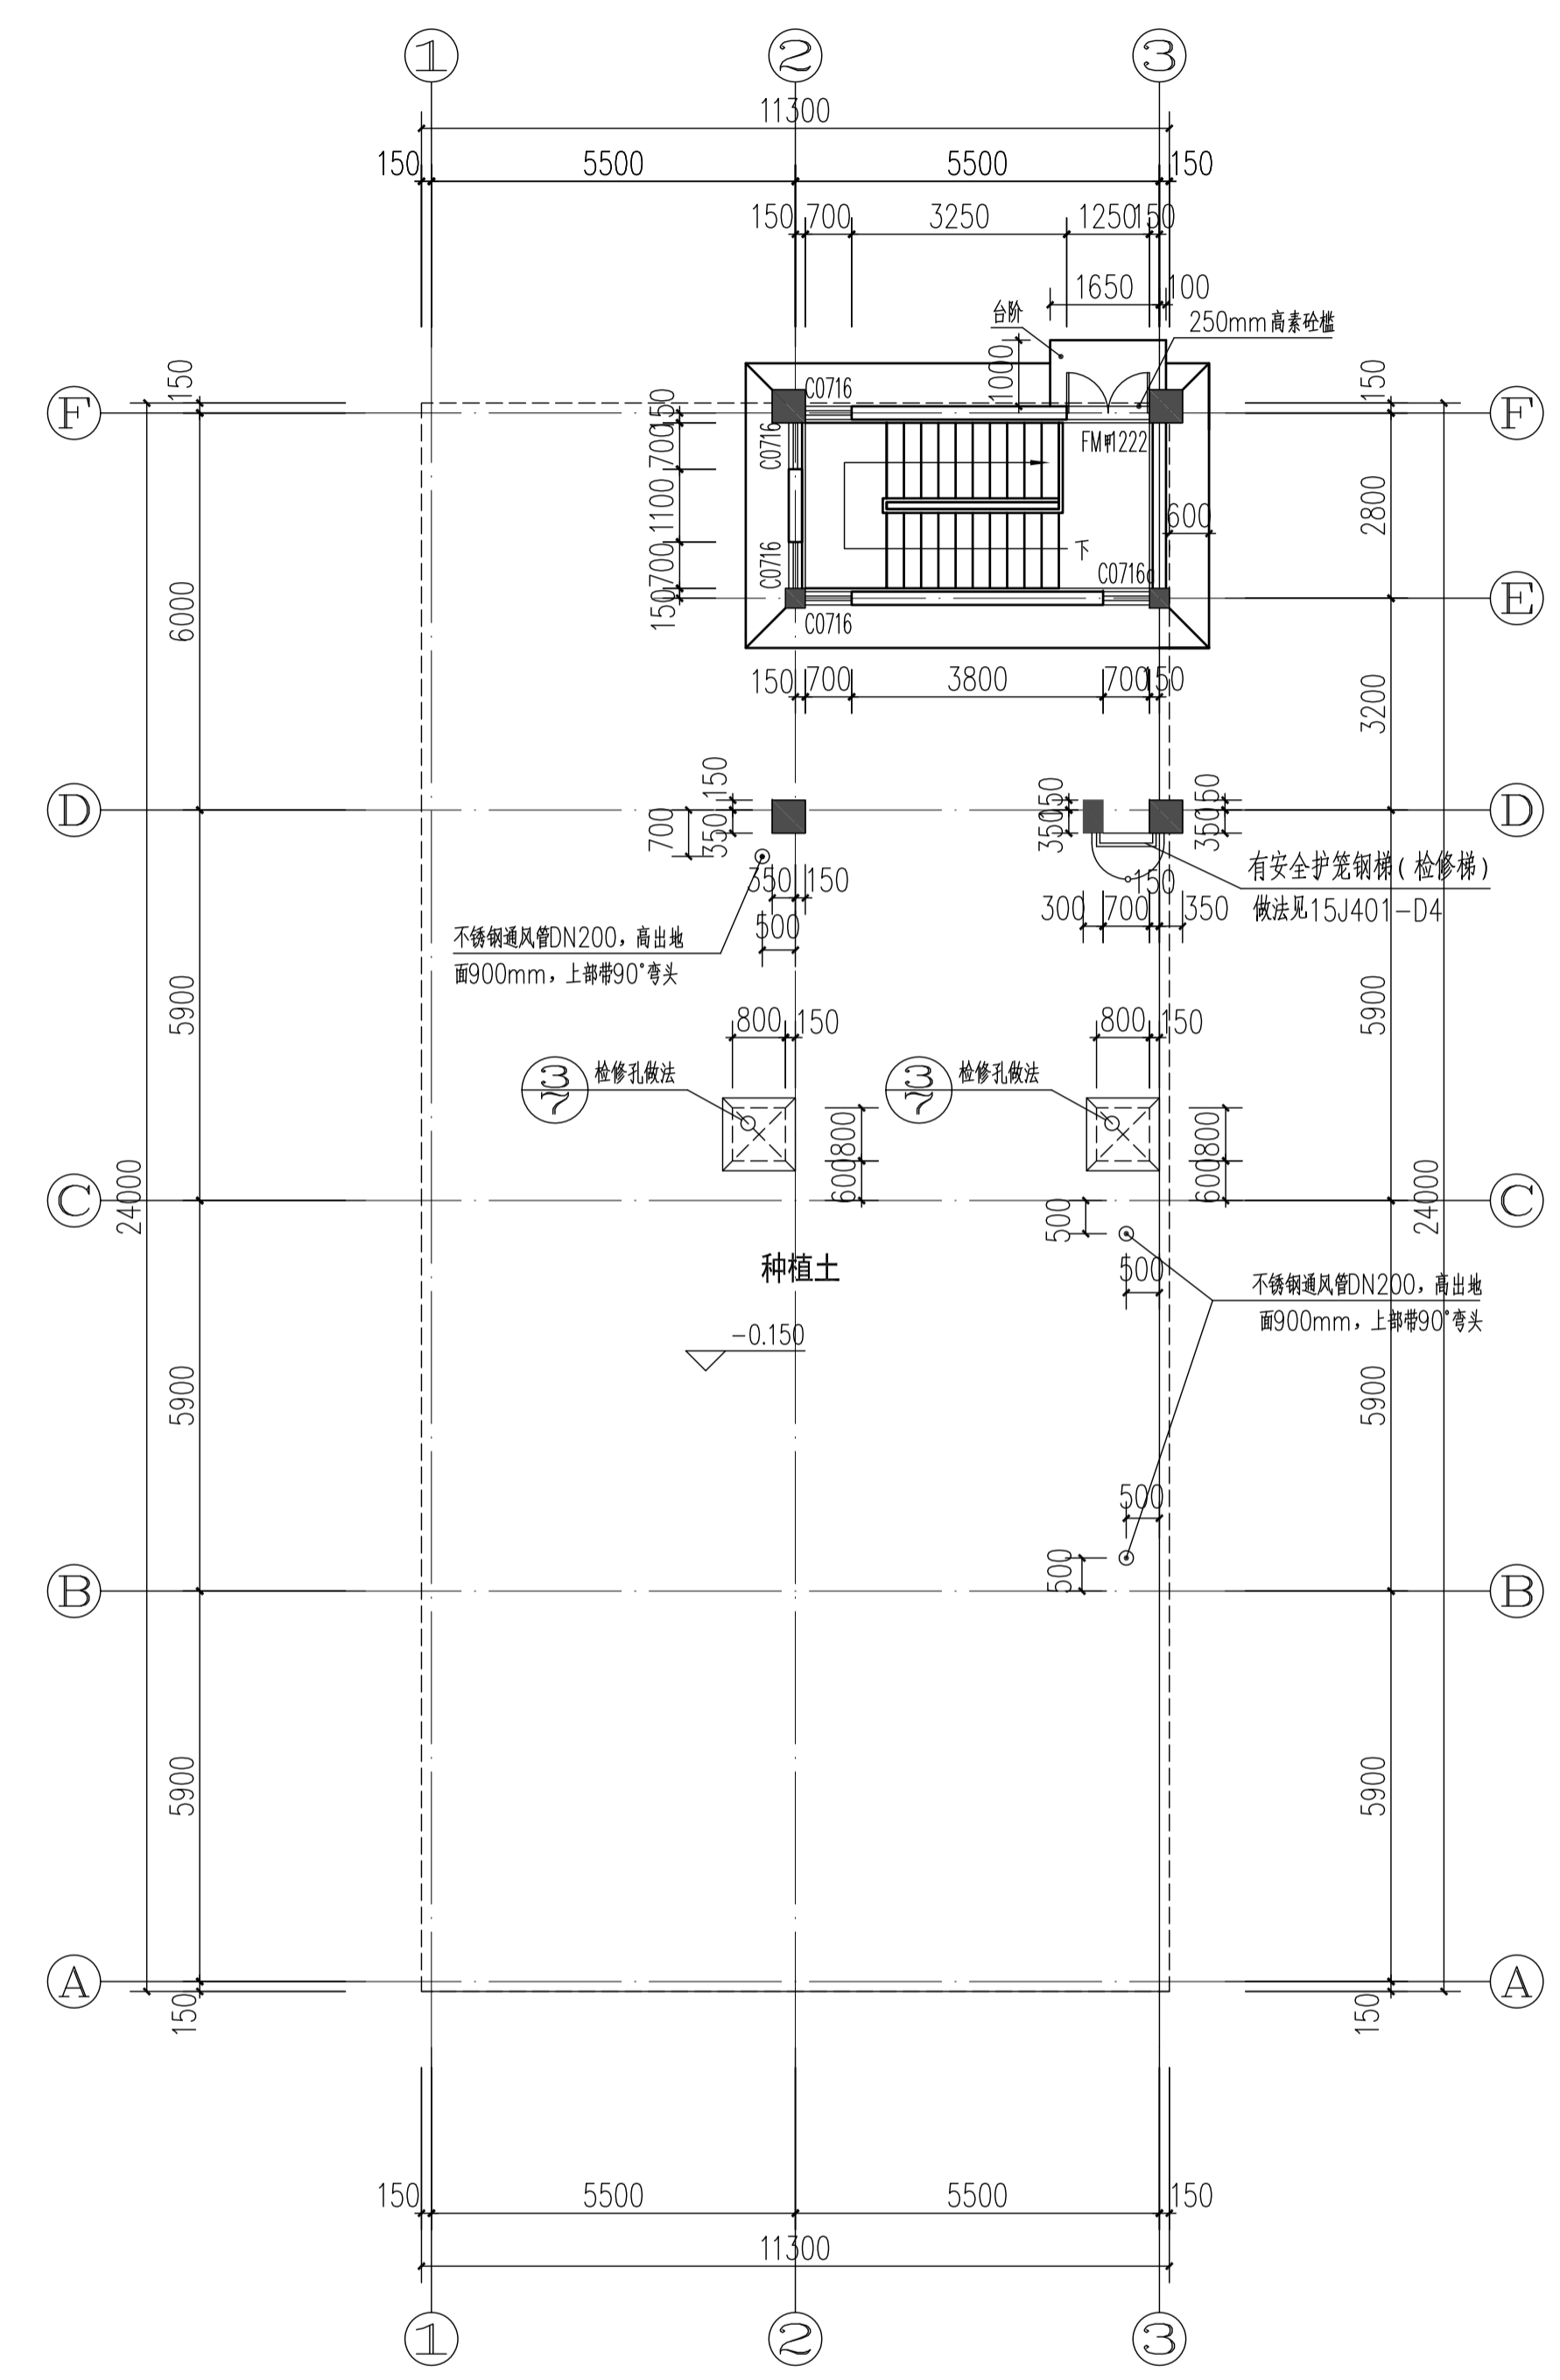

地上层平面图 1:100  
本层建筑面积: 17.53m²

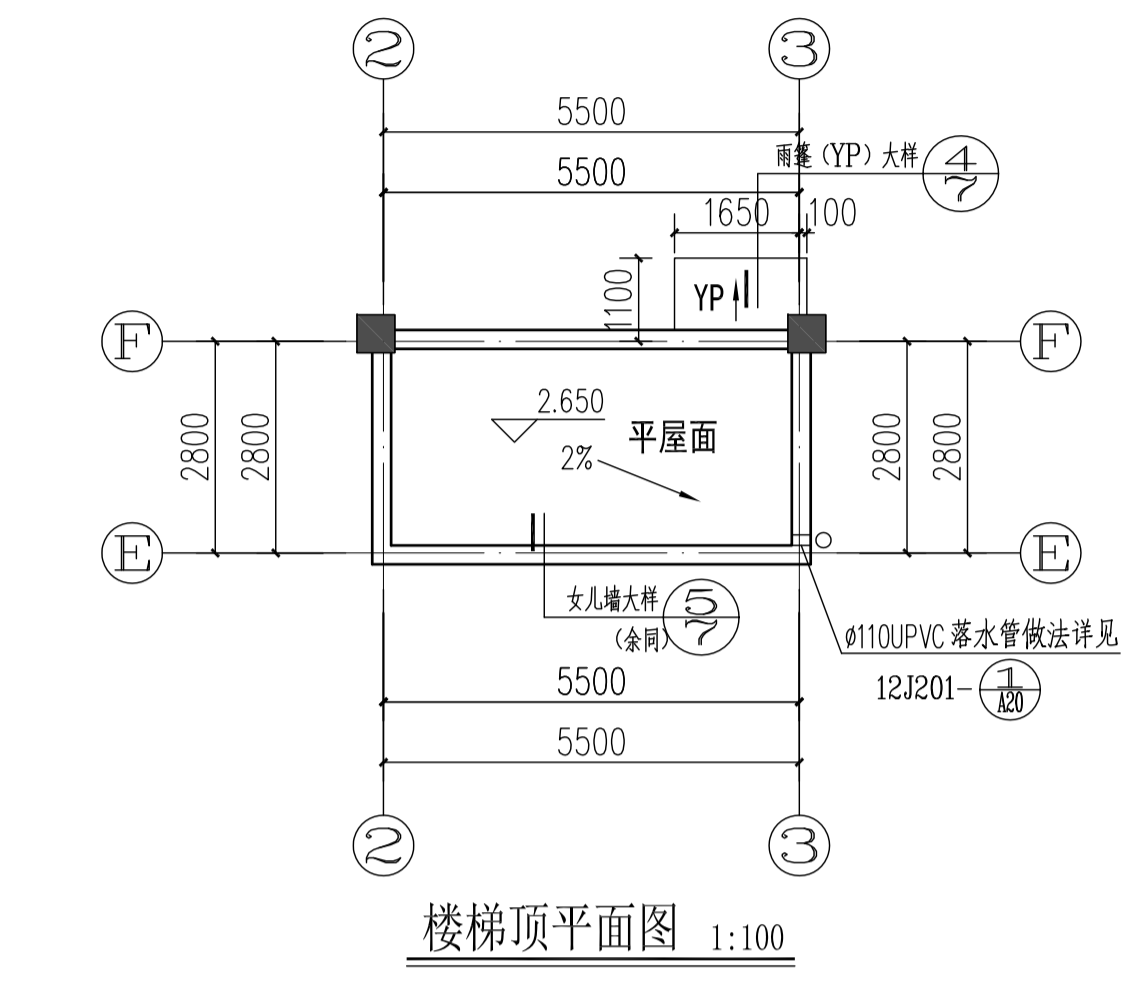

楼梯顶平面图 1:100

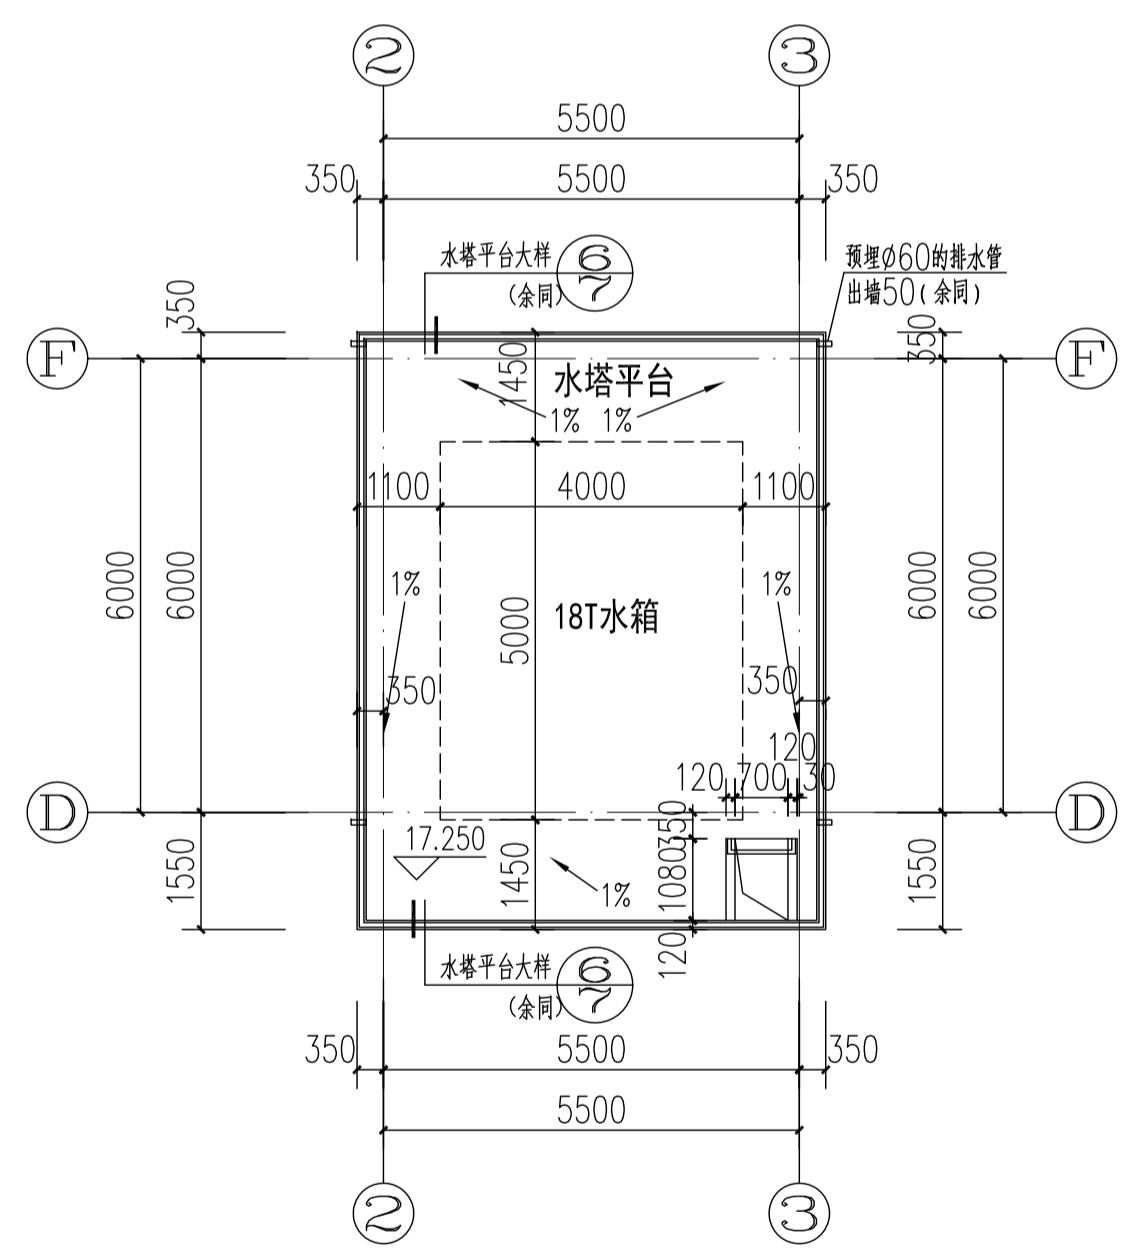

标高17.250处平面图 1:100