


一次方案图

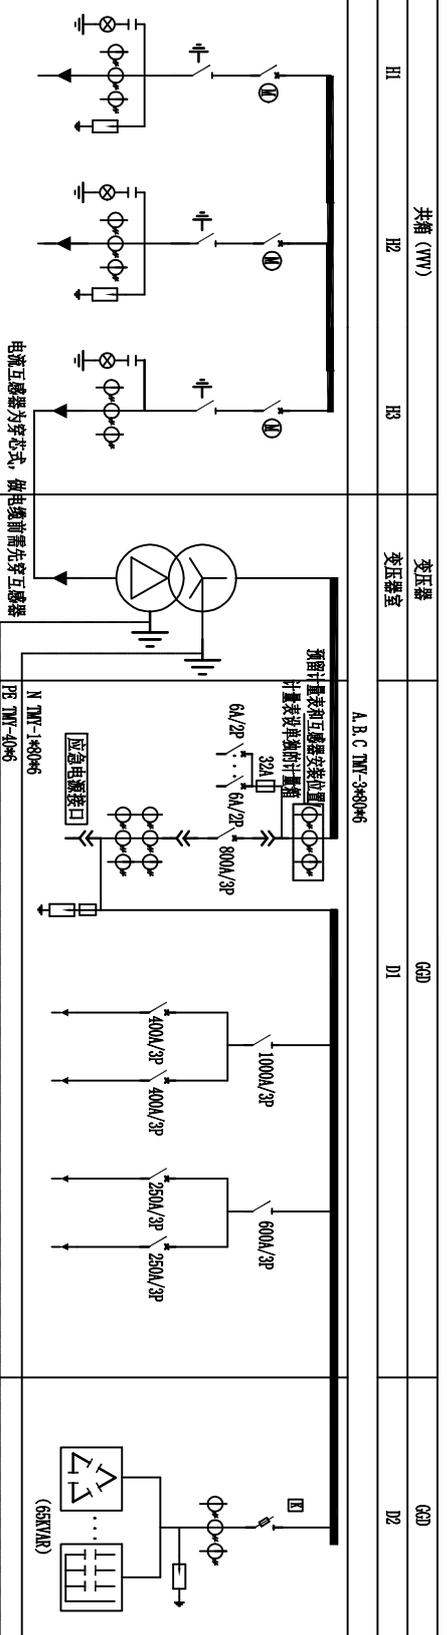

开关柜名称	进线柜	出线柜	变压器柜	变压器	低压进线柜	电容补偿柜
高压断路器/断路器式隔离开关	12kV/630A/20kA	12kV/630A/20kA	12kV/630A/20kA		断路器柜D38E-1000/3*1+HD138E-600/2*1	断路器式隔离开关柜D5-250A/3, 熔芯250A
电操机构	DQ48V	DQ48V	DQ48V			
变压器				S20-H-400KVA 10/0.4kV		HVL 5W-0.28/1.3
避雷器	H19WZ-17/45 3只	H19WZ-17/45 3只		10±2% 5kV/0.4kV		
框架断路器				Dyn11 0K%4		
塑壳断路器					2000/3P In=800A M型控制器, 不带通讯	
电流互感器 (穿芯式结构)	300/5A 5P10(0.5)	300/5A 5P10(0.5)	50/5A 5P10(0.5)穿芯式		三段保护, 抽屉式	400A*2/250A*2 不带附件, 固定式柜前接线
电压互感器					800/5 0.55kvar*6	250/5 0.55kvar*3
补偿控制器						1
多功能表					800/5*1	250/5
三相电流表 (不带通讯)	1	1	1			共补25kvar*1 (20kvar*1 (45kvar)
电容器						分补10kvar*2 (20kvar)
核相型带电显示器	1	1	1			
绝缘地刀D48V	1	1	1			
故障指示器	1	1				
浪涌保护器					63A, 100kA	
保护装置DQ48V						
柜用途	线路保护	线路保护	变压器保护			
柜体尺寸: W*H*D*柜州高	进线柜	环出柜	出线柜 (变压器柜)			
进出线电缆规格			3*ZC-YJV-8-7/15kV 1*70			

值(通)用件登记
CAD 制图

旧版图总号

版图总号

签名

日期

工程		施工图	
设计	设计	审核	审核
校核	校核	日期	日期